

春日部中学校校舎トイレ改修工事

図 面 リ ス ト											
〔 意 匠 図 〕					〔 電 気 設 備 図 〕			〔 機 械 設 備 図 〕			
図面番号	図面名称	縮 尺	図面番号	図面名称	縮 尺	図面番号	図面名称	縮 尺	図面番号	図面名称	縮 尺
A-01	特記仕様書（改修その1）	—	A-40	管理普通特別教室棟トイレ（生徒用） R階平面図（改修後）	1／100	E-01	電気設備工事特記仕様書	—	M-01	機械設備工事特記仕様書（1）	—
A-02	特記仕様書（改修その2）	—	A-41	管理普通特別教室棟トイレ（生徒用） 仕上表（改修前・改修後）	—	E-02	普通教室棟トイレ（生徒用） 1階電気設備図（改修前・改修後）	1／50	M-02	機械設備工事特記仕様書（2）	—
A-03	特記仕様書（改修その3）	—	A-42	管理普通特別教室棟トイレ（生徒用） 1、2階平面詳細図（改修前）	1／30	E-03	普通教室棟トイレ（生徒用） 2～4階電気設備図（改修前・改修後）	1／50	M-03	配置図・樹リスト	1／200
A-04	特記仕様書（改修その4）	—	A-43	管理普通特別教室棟トイレ（生徒用） 3、4階平面詳細図（改修前）	1／30	E-04	管理普通特別教室棟 1階電気設備図（改修後）	1／100	M-04	器具表・機器表（改修前）	—
A-05	特記仕様書（改修その5）	—	A-44	管理普通特別教室棟トイレ（生徒用） 1～4階平面詳細図（改修後）	1／30	E-05	管理普通特別教室棟トイレ（生徒用） 1階電気設備図（改修前・改修後）	1／50	M-05	器具表・機器表（改修後）	—
A-06	特記仕様書（改修その6）	—	A-45	管理普通特別教室棟トイレ（生徒用） 矩計図（改修前）	1／30	E-06	管理普通特別教室棟トイレ（生徒用） 2階電気設備図（改修前・改修後）	1／50	M-06	系統図（改修前・改修後）	—
A-07	設計概要書	—	A-46	管理普通特別教室棟トイレ（生徒用） 矩計図（改修後）	1／30	E-07	管理普通特別教室棟トイレ（生徒用） 3、4階電気設備図（改修前・改修後）	1／50	M-07	普通教室棟 1階平面図（改修前・改修後）	1／100
A-08	案内図・配置図	1／400	A-47	管理普通特別教室棟トイレ（生徒用） 矩計図（改修前・改修後）	1／30	E-08	管理普通特別教室棟トイレ（職員用） 1階電気設備図（改修前・改修後）	1／50	M-08	普通教室棟 2階平面図（改修前・改修後）	1／100
A-09	仮設計画図ー1（参考図）	1／200	A-48	管理普通特別教室棟トイレ（生徒用） 1階展開図（改修前）	1／50	E-09	受水槽廻り電気設備図（改修前・改修後）	1／50	M-09	普通教室棟 3階平面図（改修前・改修後）	1／100
A-10	仮設計画図ー2・樹木撤去図（参考図）	1／200,50	A-49	管理普通特別教室棟トイレ（生徒用） 1階展開図（改修後）	1／50				M-10	普通教室棟 4階平面図（改修前・改修後）	1／100
A-11	普通教室棟 1階平面図（改修前・改修後）・仮設計画図（参考図）	1／100	A-50	管理普通特別教室棟トイレ（生徒用） 2階展開図（改修前）	1／50				M-11	普通教室棟 R、PH階平面図（改修前・改修後）	1／100
A-12	普通教室棟 2階平面図（改修前・改修後）・仮設計画図（参考図）	1／100	A-51	管理普通特別教室棟トイレ（生徒用） 2階展開図（改修後）	1／50				M-12	普通教室棟トイレ（生徒用） 1階平面詳細図（改修前・改修後）	1／30
A-13	普通教室棟 3階平面図（改修前・改修後）・仮設計画図（参考図）	1／100	A-52	管理普通特別教室棟トイレ（生徒用） 3階展開図（改修前）	1／50				M-13	普通教室棟トイレ（生徒用） 2～4階平面詳細図（改修前・改修後）	1／30
A-14	普通教室棟 4階平面図（改修前・改修後）・仮設計画図（参考図）	1／100	A-53	管理普通特別教室棟トイレ（生徒用） 3階展開図（改修後）	1／50				M-14	管理普通特別教室棟トイレ（生徒用） 1階平面図（改修前）	1／100
A-15	普通教室棟 R階平面図（改修前・改修後）	1／100	A-54	管理普通特別教室棟トイレ（生徒用） 4階展開図（改修前）	1／50				M-15	管理普通特別教室棟トイレ（生徒用） 1階平面図（改修後）	1／100
A-16	普通教室棟トイレ（生徒用） 仕上表（改修前・改修後）	—	A-55	管理普通特別教室棟トイレ（生徒用） 4階展開図（改修後）	1／50				M-16	管理普通特別教室棟トイレ（生徒用） 2階平面図（改修前）	1／100
A-17	普通教室棟トイレ（生徒用） 1階平面詳細図（改修前・改修後）	1／30	A-56	管理普通特別教室棟トイレ（生徒用） 1～4階天井伏図（改修前）	1／50				M-17	管理普通特別教室棟トイレ（生徒用） 2階平面図（改修後）	1／100
A-18	普通教室棟トイレ（生徒用） 2～4階平面詳細図（改修前・改修後）	1／30	A-57	管理普通特別教室棟トイレ（生徒用） 1～4階天井伏図（改修後）	1／50				M-18	管理普通特別教室棟トイレ（生徒用） 3階平面図（改修前）	1／100
A-19	普通教室棟トイレ（生徒用） 矩計図（改修前）	1／30	A-58	管理普通特別教室棟トイレ（生徒用） 建具キープラン（改修前・改修後）	1／50				M-19	管理普通特別教室棟トイレ（生徒用） 3階平面図（改修後）	1／100
A-20	普通教室棟トイレ（生徒用） 矩計図（改修後）	1／30	A-59	管理普通特別教室棟トイレ（生徒用） 建具表ー1（撤去・改修）	1／50				M-20	管理普通特別教室棟トイレ（生徒用） 4階平面図（改修前）	1／100
A-21	普通教室棟トイレ（生徒用） 1階展開図（改修前）	1／50	A-60	管理普通特別教室棟トイレ（生徒用） 建具表ー2（新設）	1／50				M-21	管理普通特別教室棟トイレ（生徒用） 4階平面図（改修後）	1／100
A-22	普通教室棟トイレ（生徒用） 1階展開図（改修後）	1／50	A-61	管理普通特別教室棟トイレ（職員用） 仕上表（改修前・改修後）	—				M-22	管理普通特別教室棟トイレ（生徒用） R階平面図（改修前）	1／100
A-23	普通教室棟トイレ（生徒用） 2～4階展開図（改修前）	1／50	A-62	管理普通特別教室棟トイレ（職員用） 1階平面詳細図（改修前・改修後）	1／30				M-23	管理普通特別教室棟トイレ（生徒用） R階平面図（改修後）	1／100
A-24	普通教室棟トイレ（生徒用） 2～4階展開図（改修後）	1／50	A-63	管理普通特別教室棟トイレ（職員用） 矩計図（改修前・改修後）	1／30				M-24	管理普通特別教室棟トイレ（生徒用） 1階平面詳細図（改修前・改修後）	1／30
A-25	普通教室棟トイレ（生徒用） 1～4階天井伏図（改修前・改修後）	1／50	A-64	管理普通特別教室棟トイレ（職員用） 1階展開図（改修前）	1／50				M-25	管理普通特別教室棟トイレ（生徒用） 2階平面詳細図（改修前・改修後）	1／30
A-26	普通教室棟トイレ（生徒用） 建具キープラン（改修前・改修後）	1／50	A-65	管理普通特別教室棟トイレ（職員用） 1階展開図（改修後）	1／50				M-26	管理普通特別教室棟トイレ（生徒用） 3、4階平面詳細図（改修前・改修後）	1／30
A-27	普通教室棟トイレ（生徒用） 建具表（撤去・改修・新設）	1／50	A-66	管理普通特別教室棟トイレ（職員用） 1階天井伏図（改修前・改修後）	1／50				M-27	管理普通特別教室棟トイレ（職員用） 1階平面詳細図（改修前・改修後）	1／30
A-28	普通教室棟トイレ（生徒用） 立面図（改修前）	1／50	A-67	管理普通特別教室棟トイレ（職員用） 建具キープラン（改修前・改修後）	1／50				M-28	受水槽置場詳細図（改修前・改修後）	1／50
A-29	普通教室棟トイレ（生徒用） 立面図（改修後）	1／50	A-68	管理普通特別教室棟トイレ（職員用） 建具表（撤去・改修・新設）	1／50				M-29	受水槽詳細図（参考図）	1／30
A-30	普通教室棟トイレ（生徒用） 外壁改修詳細図	1／10	A-69	管理普通特別教室棟トイレ（生徒用・職員用） 立面図（改修前）	1／50				M-30	仮設給水計画図（参考図）	1／200
A-31	管理普通特別教室棟トイレ（生徒用） 1階平面図（改修前）・仮設計画図（参考図）	1／100	A-70	管理普通特別教室棟トイレ（生徒用・職員用） 立面図（改修後）	1／50						
A-32	管理普通特別教室棟トイレ（生徒用） 1階平面図（改修後）	1／100	A-71	管理普通特別教室棟トイレ（生徒用・職員用） 外壁改修詳細図	1／10						
A-33	管理普通特別教室棟トイレ（生徒用） 2階平面図（改修前）・仮設計画図（参考図）	1／100	A-72	部分詳細図ー1	1／20, 10, 5, 2						
A-34	管理普通特別教室棟トイレ（生徒用） 2階平面図（改修後）	1／100	A-73	部分詳細図ー2	1／20, 3						
A-35	管理普通特別教室棟トイレ（生徒用） 3階平面図（改修前）・仮設計画図（参考図）	1／100	A-74	部分詳細図ー3	1／10						
A-36	管理普通特別教室棟トイレ（生徒用） 3階平面図（改修後）	1／100	A-75	部分詳細図ー4	1／5						
A-37	管理普通特別教室棟トイレ（生徒用） 4階平面図（改修前）・仮設計画図（参考図）	1／100	A-76	部分詳細図ー5	1／10						
A-38	管理普通特別教室棟トイレ（生徒用） 4階平面図（改修後）	1／100	A-77	受水槽置場詳細図（改修前・改修後）	1／50, 30						
A-39	管理普通特別教室棟トイレ（生徒用） R階平面図（改修前）・仮設計画図（参考図）	1／100									
小計 77枚					小計 9枚			小計 30枚			
合計 116枚											

春日部市学校教育課 教育施設課

（図面サイズ：A1版、A3版は50％縮小）
※この図面は、A3版印刷を標準とする。

工 事 名

春日部中学校校舎トイレ改修工事

特記仕様書

I 工事概要

1. 工事場所

埼玉県春日部市粕壁四丁目4番15号

2. 敷地面積

25.114㎡（施設台帳上）

3. 工事種目
(建物概要)

棟名称・構造・階数・延べ面積

普通教室棟・RC造・4階・3,064㎡

管理普通特別教室棟・RC造・4階・3,102㎡

4. 工事内容

トイレ全面リニューアル改修工事
普通教室棟：1～4階トイレ（生徒用）
管理普通特別教室棟：1～4階トイレ（生徒用）
管理普通特別教室棟：1階トイレ（職員用）
・内装工事（乾式化、バリアフリー化を含む）、建具改修、トイレプース改修
・衛生器具の洋式化、給排水配管の更新
・照明及び換気扇等の人感センサー式への更新、各種電源コンセント引込
受水槽更新工事
※図面記載事項は全て本工事とする。

5. 工期

契約書による。ただし、夏季休業期間終了時を目途とし、工事対象範囲のうち、少なくとも
普通教室棟トイレ（生徒用）及び管理普通特別教室棟トイレ（生徒用）の一方についていずれかを
使用可能な状態とすること。
現場代理人の現場への常駐を要しない期間 令和 年 月 日から令和 年 月 日まで
現場施工期間 令和 年 月 日から令和 年 月 日まで
ただし、仮設工事等は施設との協議による

6. 工事範囲

※「3. 工事種目」すべてを工事範囲とする。
「3. 工事種目」のうち各工事項目における工事範囲は下記表のとおりとする。
ただし、他の工事種目は全て、今回工事範囲とする。

工事項目	工事種目			
② 仮設工事	仕様書参照			
③ 防水改修工事	仕様書参照			
4 外壁改修工事				
-1 コックリット打渡し 仕上り外壁				
-2 モルタル塗り仕上り外壁				
-3 タイル張り仕上り外壁				
④ 塗り仕上り外壁	仕様書参照			
-5 外壁用遮膜防水塗り				
⑤ 建具改修工事	仕様書参照			
⑥ 内装改修工事	仕様書参照			
⑦ 塗装改修工事	仕様書参照			
8 耐震改修工事				
⑨ 環境配慮改修工事	仕様書参照			
⑩ 鉄筋工事	仕様書参照			
⑪ コンクリート工事	仕様書参照			

II 建築改修工事仕様

（1）質問回答書、本特記仕様書（改修）及び図面に記載されていない事項は、すべて「春日部市建築工事特別
共通仕様書」、国土交通省大臣官房官庁営繕部監修「公共建築改修工事標準仕様書（建築工事編）（最新版）」
（以下、「改修標準仕様書」という。）」及び国土交通省大臣官房官庁営繕部監修「公共建築工事標準仕様書
（建築工事編）（最新版）」（以下、「標準仕様書」という。）による。
法令・基準・仕様書等は原則として施工時において最新のものを適用する。
なお、新たな版が出版され、当該基準によりがたい場合は、監督員と協議し、適用する基準等を決定する。
（2）改修標準仕様書及び標準仕様書で「特記がなければ、」以下に具体的な材料・工法・検査方法等を明示
している場合において、それらが関係法令等（条例を含む）と異なる場合には、具体的な対応策について
監督員と協議すること。
（3）本特記仕様書の表記
1）項目は、番号に○印の付いたものを適用する。
2）特記事項は、○印の付いたものを適用する。○印の付かない場合は、※印の付いたものを適用する。
○印と※印の付いた場合は、共に適用する。
3）特記事項に記載の〔 〕内に表示番号は、「春日部市建築工事特別共通仕様書」の当該項目、
当該図表を示す。
4）特記事項に記載の〔 〕内に表示番号は、改修標準仕様書の当該項目、当該図表を示す。
5）特記事項に記載の〔 〕内に表示番号は、標準仕様書の当該項目、当該図表を示す。
6）製造所名は、五十音順とし「株式会社」等の記載は省略する。また、〔 〕内は製品名を示す。
7）本工事において、「環境物品等の調達に関する基本方針」及び、「埼玉県グリーン調達・環境配慮
契約推進方針」による特定調達品目のうち、「判断基準」を満たす環境物品等（以下「特定調達物品等」
という）を選択するよう努めるものとする。
なお、〔G〕印は設計図書で定めのある品目を示す。

章 項 目 特 記 事 項

① 一般共通事項

① 適用基準等

※埼玉県建築工事実務要覧に記載の要領等
※建築工事監理指針（国土交通省監修）（参考図書）
※建築工事標準詳細図（国土交通省大臣官房官庁営繕部整備課監修）
なお、新たな版が出版され、当該基準によりがたい場合は、監督員と協議し、
適用する基準等を決定する。

② 条件明示事項

保険の種類 (1.1.3)
※法定外の労災保険（工事に従事する者(全ての下請負人を含む)の業務上の負傷等を対象とするもの）
※建設工事保険等（工事目的物及び工事材料等を対象とするもの）
※請負業者賠償責任保険等
保険の期間 ※工事完成期日後14日を含む期間

③ 工事実績情報の登録

※行う（請負代金額500万円以上、10日以内に登録） ・行わない (1.1.4) [1.1.8]

4 適用区分

建築基準法に基づき定まる風圧力及び積雪荷重の算定には次の条件を用いる。
・風圧力 風速 (V0= m/s) 地表面粗度区分 (Ⅰ Ⅱ Ⅲ Ⅳ)
・積雪荷重 H12.5.31告示第1455号における区域 別表 ()
・大地震時の非構造部材の変形追随性能を確認する場合の層間変形角
・1/200 ・1/150 ・1/120 ・図示 ()
確認箇所 ()

⑤ 別契約の関連工事

※監督員指定の別契約工事を今回工事全体としてとらえ、主導的に調整する。[1.1.7]
① 監督員指定の別契約工事が行う全体調整に全面的に協力する。

6 施工に注意を要する
区域等

本工事場所は以下の区域等に指定されているため、施工計画の作成 (1.1.12.13)
及び施工に当たっては関係法令等の遵守に十分注意する。
・周知の埋蔵文化財包蔵地 ・史跡名勝天然記念物

⑦ 工事の記録

春日部市建築工事写真作成要領に基づき作成し、監督員に提出する。[1.2.4] [1.6.6]

8 電気保安技術者

適用する (1.3.3) [1.3.1]

⑨ 施工条件

施工時間 (1.3.5)
※行政機関の休日に関する法律（S63第91号）に定める行政機関の休日以外とする。
ただし、監督員の承諾を受けた場合はこの限りでない。
・以下の期間を除いた現場閉所日数の割合が28.5%(8日/28日)以上であること。
年末年始6日間、夏季休暇3日間、工場製作のみの期間、工事全体の一時中止期間
指定期間 ()
施工時間以外の施工条件
・図示による

⑩ 施工中の安全確保

本工事の受注者を、作業が同一の場所において行われることによって生じる労[1.3.7]
働災害を防止するために必要な措置を講べき者（統括安全衛生管理義務者）とする。

⑪ 環境保全等

建設機械は、原則として排出ガス対策型、低騒音型、低振動型を使用する。[1.3.11]

⑫ 発生材の処理等

引渡しを要するもの (1.3.12) [1.1.12]
※無し（全て構外搬出適正処理） ・有り（※図示 ・）
注 a) 発生材のうち特記により、引き渡しを要するものは、指示された場所に整理
のうえ調査を添えて監督員に報告する。
b) 産業廃棄物処理許可書及び最終処理受入票の写しを提出する。
c) 引き渡しを要しないものは、すべて構外に搬出し、「資源の有効な利用の促
進に関する法律」「建設工事に係る資材の再資源化等に関する法律」（以下
「建設リサイクル法」という。）（廃棄物の処理及び清掃に関する法律）そ
その他関係法令等により適切に処理し監督員に報告する。

⑬ 県産品の使用

受注者は、工事材料に係る納入契約を締結する場合には、当該契約の相手方は[1.4.2]
埼玉県内に本店を有する者の中から選定するように努めるとともに、調達する
工事材料は、埼玉県産とするよう努める。

⑭ 環境への配慮

建築物内部に使用する材料等は、設計図面に規定する所要の品質及び[1.4.1] [1.4.3]
性能を有すると共に、次の①から④を満たすものとする。
① 合板、木質系フローリング、構造用パネル、集成材、単板積層材、MDF、
パーティクルボード、その他の木質建材、ユリア樹脂板、壁紙、接着剤、保
温材、緩衝材、断熱材、塗料、仕上塗材は、アセドアルデヒド及びスチレン
を発散しないか、発散が極めて少ない材料で、設計図面に規定する「ホルム
アルデヒドの放散量」の区分に応じた材料を使用する。
② 接着剤及び塗料はトルエン、キシレン及びエチルベンゼンの含有量が少ない
材料を使用する。
③ 接着剤は、可塑性（フタル酸ジ-nブチル及びフタル酸ジ-2-エチルヘキシル
等を含有しない難揮発性の可塑性を除く）が添加されていない材料を使用する。
④ ①の材料等を使用して作られた家具、書架、実験台、その他の什器類等は、
ホルムアルデヒド、アセドアルデヒド及びスチレンを発散しないか、発散が
極めて少ない材料を使用したものとする。

⑮ 材料の品質等

※本工事に使用する材料等は、設計図面に定める品質及び性能と同等以上 (1.4.2)
のものを使用する。ただし製造業者等が指定されている場合に同等以上
のものとする場合は、あらかじめ監督員の承諾を受ける。
※材料・機材等の製造業者等は次の①から⑥すべての事項を満たすものとし、この証
明とある資料又は外部機関が発行する品質及び性能等が評価されたことを示す書面
を提出して監督員の承諾を受ける。
① 品質及び性能に関する試験データが整備されていること
② 生産施設及び品質の管理が適切に行われていること
③ 安定的な供給が可能であること
④ 法令等で定める許可、認可、認定又は免許等を取得していること
⑤ 製造又は施工の実績があり、その信頼性があること
⑥ 販売、保守等の営業体制が整えられていること
※製材等、フローリング又は再生木質ボードを使用する場合は、グリーン購入法の基
本方針の判断の基準に従い、あらかじめ「木材・木材製品の合法性、持続可能性の
証明のためのガイドライン」（林野庁）に準拠した証明書を監督員に提出する。

⑯ 石綿含有建材の調査

調査 (1.5.1)
※石綿含有建材の事前調査
工事着手に先立ち、あらかじめ関係法令に基づき、石綿含有建材の事前調査を
行う。
貸与資料 ()
○分析による石綿含有建材の調査
分析対象
アクチノライト、アモサイト、アノソフィライト、クリソタイル、
クロシドライト、トレモライト

分析手法

	定性分析方法	定量分析方法
材料名	JIS A 1481-1または JIS A 1481-2	JIS A 1481-3または JIS A 1481-4
○ モルタル(床)	○ 3 箇所	・ 箇所
○ アスファルト防水(床)	○ 3 箇所	・ 箇所
・	・ 箇所	・ 箇所

サンプル数 1箇所あたり3サンプル
採取箇所 ○図示 ○トイレ改修部分（各トイレ）

⑰ 施工計画書

※施工に先立ち、次の施工計画書を提出し監督員の承諾を受ける。
※総合施工計画書（工程・品質・安全・環境配慮・仮設計画等を含む）
○分別解体等の計画書
○産業廃棄物処理計画書（収集運搬許可・産業廃棄物許可及び委託契約書を含む）
○防水改修工事施工計画書（下地処理を含む）
○外壁改修工事施工計画書（ ）
○建具改修工事施工計画書（ ）
○ガラス改修工事施工計画書（ ）
○内装改修工事施工計画書（ ）
○塗装改修工事施工計画書（ ）
○耐震改修工事施工計画書（ ）
○電気、機械設備改修工事施工計画書（電気・機械設備がある場合のみ）
○その他監督員が必要と認めるもの

⑱ 技能士

適用基準等

① 技能士

② 技能士

③ 技能士

④ 技能士

⑤ 技能士

⑥ 技能士

⑦ 技能士

⑧ 技能士

⑨ 技能士

⑩ 技能士

⑪ 技能士

⑫ 技能士

⑬ 技能士

⑭ 技能士

⑮ 技能士

⑯ 技能士

⑰ 技能士

⑱ 技能士

⑲ 技能士

⑳ 技能士

㉑ 技能士

㉒ 技能士

㉓ 技能士

㉔ 技能士

㉕ 技能士

㉖ 技能士

㉗ 技能士

㉘ 技能士

㉙ 技能士

㉚ 技能士

㉛ 技能士

㉜ 技能士

㉝ 技能士

㉞ 技能士

㉟ 技能士

㊱ 技能士

㊲ 技能士

㊳ 技能士

㊴ 技能士

㊵ 技能士

㊶ 技能士

㊷ 技能士

㊸ 技能士

㊹ 技能士

㊺ 技能士

㊻ 技能士

㊼ 技能士

㊽ 技能士

㊾ 技能士

㊿ 技能士

1 技能士

2 技能士

703 技能

6	改質アスファルトシート防水	屋内防水 防水層の種類 <table border="1"> <tr> <th>工法</th><th>種別</th><th>施工箇所</th><th>保護層</th><th>備考</th></tr> <tr> <td>・P1E</td><td>・E-1</td><td></td><td>保護層</td><td>・設ける</td></tr> <tr> <td>・P2E</td><td>・E-2</td><td></td><td></td><td>・設けない</td></tr> </table> ・E-1の工程3を行う部位（※貯水槽、浴槽等常時水に接する部位） 押え金物の材質及び形状 ※アルミニウム製 L=30×15×2.0mm程度 屋根排水溝 ※図示 屋根露出防水（既存） [3.4.2.3] 新設防水層の種類 <table border="1"> <tr> <th>工法</th><th>種別</th><th>施工箇所</th><th>断熱材 [9.2.1~3]</th><th>仕上塗料</th><th>備考</th></tr> <tr> <td>・M4AS</td><td>・AS-T1 ・AS-T2 ・AS-J2</td><td></td><td rowspan="3">断熱材 [9.2.1~3]</td><td>（種類・使用量） ※改質アスファルトの製造所の仕様</td><td></td></tr> <tr> <td>・M3AS ・POAS</td><td>・AS-T3 ・AS-T4 ・AS-J1 ・AS-J3 （POASのみ）</td><td></td><td>（種類・使用量） ※改質アスファルトの製造所の仕様 ・設ける （改修用） ・設けない</td><td>（脱気装置） ・設ける （改修用） ・設けない</td></tr> <tr> <td>・M3ASI ・M4ASI ・POASI</td><td>・ASI-T1 ・ASI-J1</td><td>（材質） ※JIS A 9521による 発泡アスファルト （厚さ）</td><td>（種類・使用量） ※改質アスファルトの製造所の仕様 ・設ける （改修用） ・設けない</td><td>（脱気装置） ・設ける （改修用） ・設けない</td></tr> </table> 高日射反射率防水の適用 [3] ※適用する ・適用しない 改質アスファルトシートの種類及び厚さ ※[表3.4.1]から[表3.4.3]による ・JIS A 6013に基づく種類及び厚さ 粘着層付改質アスファルトシートの種類及び厚さ ※[表3.4.1]から[表3.4.3]による ・JIS A 6013に基づく種類及び厚さ 脱気装置の種類及び設置数量 ※改質アスファルトシートの製造所の指定による ・種類（ ） ・設置数量（ ） 個/㎡ 押え金物 ※アルミニウム製 L=30×15×2.0mm程度 絶縁工法及び絶縁断熱工法の脱気装置の種類及び設置数量 種類 ※改質アスファルトルーフィングシートの製造所の指定 設置数量 ※改質アスファルトルーフィングシートの製造所の指定 絶縁断熱工法の防湿用シート ・設置する ・設置しない 新設防水層の種類 [3.5.2~4][表3.5.1~3] <table border="1"> <tr> <th>工法</th><th>種別</th><th>施工箇所</th><th>断熱材 [3]</th><th>仕上塗料</th><th>備考</th></tr> <tr> <td>・POS ・S4S</td><td>・S-F1 ・S-F2 ・S-M1 ・S-M2 ・S-M3</td><td></td><td rowspan="3">断熱材 [3]</td><td>（種類・使用量） ※ルーフィングシートの製造所の仕様 ・設ける （改修用） ・設けない</td><td>（脱気装置） ・設ける （改修用） ・設けない</td></tr> <tr> <td>・S3S</td><td>・S-F1 ・S-F2</td><td>・プレキャストコンクリート下地</td><td>（種類・使用量） ※ルーフィングシートの製造所の仕様 ・設ける ・設けない</td><td>（脱気装置） ・設ける ・設けない</td></tr> <tr> <td>・M4S</td><td>・S-M1 ・S-M2 ・S-M3</td><td></td><td>（種類・使用量） ※ルーフィングシートの製造所の仕様 ・設ける ・設けない</td><td>（脱気装置） ・設ける ・設けない</td></tr> <tr> <td>・POS1 ・S3S1 ・S4S1 ・M4S1</td><td>・SI-F1 ・SI-F2 ・SI-M1 ・SI-M2</td><td>・プレキャストコンクリート下地 （材質） ※JIS A 9521による 発泡アスファルト （厚さ）・25mm・50mm</td><td>（材質） ※JIS A 9521による 発泡アスファルト （厚さ）</td><td>（種類・使用量） ※ルーフィングシートの製造所の仕様 ・設ける （改修用） ・設けない</td><td>（脱気装置） ・設ける （改修用） ・設けない</td></tr> </table> 高日射反射率防水の適用 [3] ※適用する ・適用しない ・S-M2で立上り面を接合工法とする場合 立上り面のシート厚（※）5mm ・S-F1、S-M1、S-F2、S-M2の使用 ※非歩行使用 ・軽歩行仕様 ・SI-M1及びSI-M2における防湿用フィルム（・設置する ・設置しない） 屋内防水 防水層の種類 <table border="1"> <tr> <th>改修工法</th><th>種別</th><th>施工箇所</th><th>平場の保護モルタル塗厚</th><th>立上り部の保護モルタル塗厚</th></tr> <tr> <td>・P1S</td><td>・S-C1</td><td></td><td></td><td>※7mm以下</td></tr> </table>	工法	種別	施工箇所	保護層	備考	・P1E	・E-1		保護層	・設ける	・P2E	・E-2			・設けない	工法	種別	施工箇所	断熱材 [9.2.1~3]	仕上塗料	備考	・M4AS	・AS-T1 ・AS-T2 ・AS-J2		断熱材 [9.2.1~3]	（種類・使用量） ※改質アスファルトの製造所の仕様		・M3AS ・POAS	・AS-T3 ・AS-T4 ・AS-J1 ・AS-J3 （POASのみ）		（種類・使用量） ※改質アスファルトの製造所の仕様 ・設ける （改修用） ・設けない	（脱気装置） ・設ける （改修用） ・設けない	・M3ASI ・M4ASI ・POASI	・ASI-T1 ・ASI-J1	（材質） ※JIS A 9521による 発泡アスファルト （厚さ）	（種類・使用量） ※改質アスファルトの製造所の仕様 ・設ける （改修用） ・設けない	（脱気装置） ・設ける （改修用） ・設けない	工法	種別	施工箇所	断熱材 [3]	仕上塗料	備考	・POS ・S4S	・S-F1 ・S-F2 ・S-M1 ・S-M2 ・S-M3		断熱材 [3]	（種類・使用量） ※ルーフィングシートの製造所の仕様 ・設ける （改修用） ・設けない	（脱気装置） ・設ける （改修用） ・設けない	・S3S	・S-F1 ・S-F2	・プレキャストコンクリート下地	（種類・使用量） ※ルーフィングシートの製造所の仕様 ・設ける ・設けない	（脱気装置） ・設ける ・設けない	・M4S	・S-M1 ・S-M2 ・S-M3		（種類・使用量） ※ルーフィングシートの製造所の仕様 ・設ける ・設けない	（脱気装置） ・設ける ・設けない	・POS1 ・S3S1 ・S4S1 ・M4S1	・SI-F1 ・SI-F2 ・SI-M1 ・SI-M2	・プレキャストコンクリート下地 （材質） ※JIS A 9521による 発泡アスファルト （厚さ）・25mm・50mm	（材質） ※JIS A 9521による 発泡アスファルト （厚さ）	（種類・使用量） ※ルーフィングシートの製造所の仕様 ・設ける （改修用） ・設けない	（脱気装置） ・設ける （改修用） ・設けない	改修工法	種別	施工箇所	平場の保護モルタル塗厚	立上り部の保護モルタル塗厚	・P1S	・S-C1			※7mm以下	⑨ シーリング	高日射反射率防水の適用 [3] ※適用する ・適用しない 脱気装置の種類及び設置数量 ※主材料の製造所の指定による ・種類（ ） ・設置数量（ ） 個/㎡ ゴムアスファルト系塗膜防水工法 <table border="1"> <tr> <th>工法</th><th>種別</th><th>施工箇所</th><th>各工程数及び各工程の使用量</th><th>保護層</th></tr> <tr> <td>・P1Y</td><td>※Y-2</td><td></td><td>※主材料の製造所の仕様</td><td>・設ける ・設けない</td></tr> <tr> <td>・P2Y</td><td>※Y-2</td><td></td><td>※主材料の製造所の仕様</td><td>・設ける ・設けない</td></tr> </table> シーリング改修工法の種類 [3.1.4][3.7.2、3、7、8] ○シーリング充填工法 ・シーリング再充填工法 ・拡張シーリング再充填工法 ・ブリッジ工法 ・ボンドブレイカー張り ・適用する ・適用しない ・エッジング材張り ・適用する ・適用しない シーリング材の種類、施工箇所 下表以外は、改修標準仕様書表3.7.1による。 <table border="1"> <tr> <th>施工箇所</th><th>シーリング材の種類（記号）</th></tr> <tr> <td>ライニング天板廻り</td><td>変性シリコン系（MS-2）</td></tr> <tr> <td>サッシ・ガラス廻り・床目地・洗面器掃除口廻り</td><td>シリコン系（SR-1）</td></tr> </table> 仕上を行わない施工箇所 ※図示による シーリング材の目地寸法 ※改修標準仕様書3.7.3(1)による ・図示による 接着性試験 ※簡易接着性試験 ・引張接着性試験 注 練り混ぜた2成分形シーリング材は、1組の作業班が1日に行った施工箇所を1ロットとして、各ロットごとにサンプリングを行い、サンプリング試料を監督員に提出すること。 とその他の材質等 [3.8.2、3] ※配管用銅管 ・硬質ポリ塩化ビニル管 ・ルーフドレン ・表面処理銅板（表面及び裏面の塗膜の種類） と受金物及び足金物の材質、形状、取付け間隔 材質 ※改修標準仕様書3.8.2による（溶融亜鉛めっきを行ったもの） 形状 ※市販品 取付け間隔 ※改修標準仕様書3.8.2による 多雪地域 ・適用する ・適用しない 防露材のホルムアルデヒド放散量 ※☆☆☆☆ 既存のといその他の撤去及び降雨等に対する養生方法 ・図示 銅管製といの防露巻き ※[表3.8.4]による ルーフドレンの種類及び呼び <table border="1"> <tr> <th>種類</th><th>呼び</th><th>施工箇所</th></tr> <tr> <td>・なく屋根用たて形Ⅰ型</td><td>※ねじ込み式 ・80・100・125・150</td><td></td></tr> <tr> <td>・なく屋根用機形Ⅰ型</td><td>※ねじ込み式 ・80・100・125・150</td><td></td></tr> <tr> <td>・バルコニー中継用</td><td>※ねじ込み式 ・50・80・100 ・差し込み式 ・50・75・100</td><td></td></tr> <tr> <td>・バルコニー用</td><td>※ねじ込み式 ・50・80・100 ・差し込み式 ・50・75・100</td><td></td></tr> </table> たてどい受金物の取付 ※図示 ルーフドレンの取付 ※水はけがよく、床面より下げ、周囲の隙間にモルタルを充填 種類 ・オープン形式（・押出250形 ・押出300形 ・押出350形） [3.9.2、3] ・板材折曲げ形（・オープン形式 ・シール形式） 本体幅：（ ）mm、板厚（※2.0mm ・ mm） 表面処理 種類 着色 ・標準色（・アンバー ・ブロンズ ・ブラック系 ・ステンカラー） ・特注色（ ） 既存笠木等の撤去 ・行う（範囲 ・図示） ・行わない 下地補修の工法 ※図示 板材折曲げ形の笠木の取付方法 ※図示 笠木の固定金具の工法等 建築基準法に基づき定まる風圧力の（・1 ・1.15 ・1.3）倍の風圧力に対応した工法 ※設置する（ ）ヶ所（施工年月日は防水工事施工完了日（手直しは除く）を記入） ・設置しない	工法	種別	施工箇所	各工程数及び各工程の使用量	保護層	・P1Y	※Y-2		※主材料の製造所の仕様	・設ける ・設けない	・P2Y	※Y-2		※主材料の製造所の仕様	・設ける ・設けない	施工箇所	シーリング材の種類（記号）	ライニング天板廻り	変性シリコン系（MS-2）	サッシ・ガラス廻り・床目地・洗面器掃除口廻り	シリコン系（SR-1）	種類	呼び	施工箇所	・なく屋根用たて形Ⅰ型	※ねじ込み式 ・80・100・125・150		・なく屋根用機形Ⅰ型	※ねじ込み式 ・80・100・125・150		・バルコニー中継用	※ねじ込み式 ・50・80・100 ・差し込み式 ・50・75・100		・バルコニー用	※ねじ込み式 ・50・80・100 ・差し込み式 ・50・75・100		4-2 モルタル塗り仕上げ外壁	2 欠損部改修工法 1 既存モルタル塗りの撤去 2 ひび割れ部改修工法 3 欠損部改修工法 4 浮き部改修工法	※充填工法 ・エポキシ樹脂モルタル ・ポリマーセメントモルタル [4.1.4][4.2.4、7] ※全面 ・図示の範囲 ・樹脂注入工法 [4.1.4][4.3.5~8] <table border="1"> <tr> <th>工法の種類</th><th>ひび割れ幅(mm)</th><th>注入口間隔(mm)</th><th>注入量(ml/m)</th></tr> <tr> <td>※自動式低圧エポキシ</td><td>0.2以上~0.5未満 低</td><td>※200~300</td><td>・130</td></tr> <tr> <td>樹脂注入工法</td><td>0.5以上~1.0以下 中</td><td>※200~300</td><td>・130</td></tr> <tr> <td>・手動式エポキシ</td><td>0.2以上~0.3未満 低</td><td>・50~100</td><td>・40</td></tr> <tr> <td>樹脂注入工法</td><td>0.3以上~0.5未満 低</td><td>・100~200</td><td>・70</td></tr> <tr> <td>・機械式エポキシ</td><td>0.5以上~1.0以下 中</td><td>・150~250</td><td>・130</td></tr> <tr> <td>樹脂注入工法</td><td></td><td></td><td></td></tr> </table> ※エポキシ樹脂 低・低粘度形 中・中粘度形 コア抜き検査 ・行う ・行わない 抜き個数 ※長さ500mmごと及びその端数につき1個 抜き部の補修方法 ※図示 ・Uカットシール材充填工法 ・シーリング材 充填材料 ※1成分形又は2成分形ポリウレタン系 ・ポリマーセメントモルタルの充填 ・行う ・行わない ・可とう性エポキシ樹脂 ・シール工法 ・パテ状エポキシ樹脂 ・可とう性エポキシ樹脂 ・充填工法 ・エポキシ樹脂モルタル ・ポリマーセメントモルタル [4.1.4][4.3.9、10] ・モルタル塗替え工法 ・現場調査材料 セ	工法の種類	ひび割れ幅(mm)	注入口間隔(mm)	注入量(ml/m)	※自動式低圧エポキシ	0.2以上~0.5未満 低	※200~300	・130	樹脂注入工法	0.5以上~1.0以下 中	※200~300	・130	・手動式エポキシ	0.2以上~0.3未満 低	・50~100	・40	樹脂注入工法	0.3以上~0.5未満 低	・100~200	・70	・機械式エポキシ	0.5以上~1.0以下 中	・150~250	・130	樹脂注入工法			
工法	種別	施工箇所	保護層	備考	
・P1E	・E-1		保護層	・設ける	
・P2E	・E-2			・設けない	
工法	種別	施工箇所	断熱材 [9.2.1~3]	仕上塗料	備考	
・M4AS	・AS-T1 ・AS-T2 ・AS-J2		断熱材 [9.2.1~3]	（種類・使用量） ※改質アスファルトの製造所の仕様	
・M3AS ・POAS	・AS-T3 ・AS-T4 ・AS-J1 ・AS-J3 （POASのみ）			（種類・使用量） ※改質アスファルトの製造所の仕様 ・設ける （改修用） ・設けない	（脱気装置） ・設ける （改修用） ・設けない	
・M3ASI ・M4ASI ・POASI	・ASI-T1 ・ASI-J1	（材質） ※JIS A 9521による 発泡アスファルト （厚さ）		（種類・使用量） ※改質アスファルトの製造所の仕様 ・設ける （改修用） ・設けない	（脱気装置） ・設ける （改修用） ・設けない	
工法	種別	施工箇所	断熱材 [3]	仕上塗料	備考	
・POS ・S4S	・S-F1 ・S-F2 ・S-M1 ・S-M2 ・S-M3		断熱材 [3]	（種類・使用量） ※ルーフィングシートの製造所の仕様 ・設ける （改修用） ・設けない	（脱気装置） ・設ける （改修用） ・設けない	
・S3S	・S-F1 ・S-F2	・プレキャストコンクリート下地		（種類・使用量） ※ルーフィングシートの製造所の仕様 ・設ける ・設けない	（脱気装置） ・設ける ・設けない	
・M4S	・S-M1 ・S-M2 ・S-M3			（種類・使用量） ※ルーフィングシートの製造所の仕様 ・設ける ・設けない	（脱気装置） ・設ける ・設けない	
・POS1 ・S3S1 ・S4S1 ・M4S1	・SI-F1 ・SI-F2 ・SI-M1 ・SI-M2	・プレキャストコンクリート下地 （材質） ※JIS A 9521による 発泡アスファルト （厚さ）・25mm・50mm	（材質） ※JIS A 9521による 発泡アスファルト （厚さ）	（種類・使用量） ※ルーフィングシートの製造所の仕様 ・設ける （改修用） ・設けない	（脱気装置） ・設ける （改修用） ・設けない	
改修工法	種別	施工箇所	平場の保護モルタル塗厚	立上り部の保護モルタル塗厚	
・P1S	・S-C1			※7mm以下	
工法	種別	施工箇所	各工程数及び各工程の使用量	保護層	
・P1Y	※Y-2		※主材料の製造所の仕様	・設ける ・設けない	
・P2Y	※Y-2		※主材料の製造所の仕様	・設ける ・設けない	
施工箇所	シーリング材の種類（記号）	
ライニング天板廻り	変性シリコン系（MS-2）	
サッシ・ガラス廻り・床目地・洗面器掃除口廻り	シリコン系（SR-1）	
種類	呼び	施工箇所	
・なく屋根用たて形Ⅰ型	※ねじ込み式 ・80・100・125・150	
・なく屋根用機形Ⅰ型	※ねじ込み式 ・80・100・125・150	
・バルコニー中継用	※ねじ込み式 ・50・80・100 ・差し込み式 ・50・75・100	
・バルコニー用	※ねじ込み式 ・50・80・100 ・差し込み式 ・50・75・100	
工法の種類	ひび割れ幅(mm)	注入口間隔(mm)	注入量(ml/m)	
※自動式低圧エポキシ	0.2以上~0.5未満 低	※200~300	・130	
樹脂注入工法	0.5以上~1.0以下 中	※200~300	・130	
・手動式エポキシ	0.2以上~0.3未満 低	・50~100	・40	
樹脂注入工法	0.3以上~0.5未満 低	・100~200	・70	
・機械式エポキシ	0.5以上~1.0以下 中	・150~250	・130	
樹脂注入工法	

5

⑤

建具改修工事

1

改修工法

[5. 1. 3]

2

防火戸

[5. 1. 4]

3

見本の製作等

[5. 1. 5]

4

防犯建物部品

[5. 1. 7]

5

アルミニウム製建具

[5. 2. 2～5][表5. 2. 1、2]

6

網戸等

[5. 2. 3][5. 3. 3]

7

樹脂製建具

[5. 2. 2][5. 3. 2～5]

8

鋼製建具

[5. 2. 2][5. 4. 2、4][表5. 4. 2]

9

鋼製軽量建具

[5. 2. 2][5. 5. 2～4]

10

ステンレス製建具

[5. 2. 2][5. 4. 2][5. 6. 2～5]

11

木製建具

[5. 7. 2～4]

12

建具用金物

[5. 8. 1～3]

13

鍵

[5. 8. 4]

14

自動ドア開閉装置

[5. 9. 2、3]

15

自閉式上吊り引戸装置

[5. 10. 3]

16

重量シャッター

[5. 11. 2、3]

17

軽量シャッター

[5. 12. 2～4]

18

オーバーヘッドドア

[5. 13. 2、3]

19

ガラス

[3. 7][5. 14. 2～4]

20

ガラスブロック

[5. 14. 5]

21

ガラス用フィルム

6

内装改修工事

1

改修範囲

[6. 1. 3]

2

既存床の撤去及び下地補修

[6. 2. 2]

3

既存壁の撤去及び下地補修

[6. 3. 2]

4

施工一般

[6. 5. 2]

5

製材

[6. 5. 2]

6

造作用集成材

[6. 5. 2]

7

造作用単板積層材

[6. 5. 2]

既存間仕切壁の撤去に伴う当該壁の取り合う天井、壁及び床の改修範囲

※壁厚程度とし、既存仕上りに準じた仕上げを行う

・図示

天井内の既存壁の撤去に伴う当該壁の取合う天井の改修範囲

※壁面より両側600mm程度とし、既存仕上りに準じた仕上げを行う

・図示

既存天井の撤去に伴う取合部の壁面の改修

※既存のまま

・図示

ビニル床シート等の除去

※仕上げ材のみ（接着剤とも）

下地モルタルとも（・図示の範囲

・除去範囲全て）

合成樹脂塗床材の除去工法

・機械的除去工法

・目荒し工法

コンクリート又はモルタル面の下地処理に用いるポリマーセメントモルタル及びエポキシ樹脂モルタルは、「4章 外壁改修工事」による。

改修後の床の清掃範囲

※改修箇所の室内

間仕切壁撤去に伴う他の構造物の補修

※[4. 3. 10]によるモルタル塗り（塗り厚25mmを超える場合の処置

※図示）

・図示

材料のホルムアルデヒド放散量

※F☆☆☆☆又は改修標準仕様書6. 5. 2(1)(7)(b)による

・JAS 1083-5 製材・第5部に基づく下地用製材

[6. 5. 2]

施工箇所	寸法(mm)	等級	含水率	保存処理	間伐材等の適用
		※2級	※A種・B種		
		※2級	※A種・B種		

・JAS 1083-2 製材・第2部に基づく造作用製材

施工箇所	寸法(mm)	等級	含水率	保存処理	間伐材等の適用
		※上小節	※A種・B種		
見え掛り面		※小節以上	※A種・B種		
見え掛り面以外			※A種・B種		

・JAS 1083-6 製材・第6部に基づく広葉樹製材

施工箇所	寸法(mm)	等級	含水率	保存処理	間伐材等の適用
		※1等	※10%以下 A種・B種		
		※1等	※10%以下 A種・B種		

・JAS 1083（製材）以外の製材

施工箇所	寸法(mm)	材面の品質	含水率	防虫処理	間伐材等の適用
		（ ・造作材の場合 （※A種・B種）	※A種 ・B種	・する ・しない	
		（ ・造作材の場合 （※A種・B種）	※A種 ・B種	・する ・しない	

・「集成材の日本農林規格」による造作用集成材

[6. 5. 2]

施工箇所	品名	樹種名	見付け材面数	寸法(mm)	見付け材面の品質	間伐材等の適用
					※1等・2等	
					※1等・2等	

・「集成材の日本農林規格」による化粧ばり造作用集成材

施工箇所	品名	化粧薄板の樹種名	芯材の樹種名	化粧薄板の厚さ(mm)	見付け材面数	寸法(mm)	見付け材面の品質	間伐材等の適用
							※1等・2等	
							※1等・2等	

・「集成材の日本農林規格」以外の造作用集成材

施工箇所	樹種名	寸法(mm)	見付け材面の品質	含水率	間伐材等の適用
				※15%以下	
				※15%以下	

・「集成材の日本農林規格」以外の化粧ばり造作用集成材

施工箇所	化粧薄板の樹種	芯材の樹種	化粧薄板の見付け材面の品質	含水率	防虫処理	間伐材等の適用
				※15%以下	・する ・しない	
				※15%以下	・する ・しない	

・JAS 0701に基づく造作用単板積層材

[6. 5. 2]

施工箇所	品名	寸法(mm)	表面の品質	含水率	防虫処理	間伐材等の適用
				※15%以下	・する ・しない	
				※15%以下	・する ・しない	

・JAS 0701以外の造作用単板積層材

施工箇所	寸法(mm)	表面の品質	含水率	防虫処理	間伐材等の適用
			※14%以下	・する ・しない	
			※14%以下	・する ・しない	

・JAS 3079に基づく直交集成板

施工箇所	品名	強度等級	種別	接合性能(使用環境)	樹種	寸法(mm)	間伐材等の適用

春日部市
学校教育課
教育施設課

日付
欄尺 A1: ー
A3: ー

工事名称
春日部中学校校舎トイレ改修工事
図面名称
特記仕様書（改修その3）

図面No
A-03

[illegible]

[illegible]

1. 工事名称

工 事 名 称	春日部中学校校舎トイレ改修工事	建 築 主	
工 事 場 所 (地名地番)	埼玉県春日部市粕壁四丁目4番15号	住 所	春日部市中央七丁目2番地1
主 要 用 途	中学校	氏 名	春日部市長 岩谷 一弘
工 事 種 別	新築・増築・別棟増築・改築・改修()・室内装飾 用途変更(大規模の模様替)・仮設建築・解体・移転	郵便番号・電話番号	〒 344-8577 Tel 048-736-1111(代表)
		工 期 (予 定)	契約工期

2. 敷地状況

敷 地 面 積	2 5 , 1 1 4 m ²	建 べ い 率	基 準 建 べ い 率	6 0 %
用 途 地 域	第1種低住専・第2種低住専・第1種中高住専・第2種中高住専・第1種住居 第2種住居・準住居・近隣商業・商業・準工業・工業・工業専用・指定なし	容 積 率	基 準 容 積 率	1 0 0 %
防 火 地 域	防火 ・ 準防火 ・ 指定なし ・ 特定行政庁の指定地域	日 影 制 限 (有 ・ 無)	平均地盤面からの高さ 敷地境界線より5mを超え10m以内の範囲 敷地境界線より10mを超える範囲	4 . 0 m 4 . 0 時間内 2 . 5 時間内
そ の 他 の 地 域 地 区	都市計画区域内・都市計画区域外・市街化区域・市街化調整区域・特別工業地区・特別用途地区・農用地・再開発事業区域・特定街区・改良地区・文教地区(第 種) 風致地区(第 種)・高度地区(第 種)・駐車場整備地区・電波伝達障害防止地区・多雪地区・災害危険地区・緑地地区・土地区画整理事業地区 宅地造成工事規制区域・国立公園・国定公園・河川敷・その他()			

3. 構造規模

	構 造	階 数	構 造 形 式	基 礎	耐 火 建 築 物	建 築 年 度
普通教室棟	R C 造	4階建て	ラーメン構造	杭基礎	耐火建築物	昭和48年度
管理普通特別教室棟	R C 造	4階建て	ラーメン構造	杭基礎	耐火建築物	昭和42年度

4. 面 積

	普通教室棟	管理普通特別教室棟			
建 築 面 積	m ²	m ²			
延 床 面 積	3,064 m ²	3,102 m ²			

5. 床面積

	1 階	2 階	3 階	4 階	5 階	塔屋1階	計
工事部分(トイレ)床面積							
普通教室棟トイレ(生徒用)	49.50 m ²	49.50 m ²	49.50 m ²	49.50 m ²			198.00 m ²
管理普通特別教室棟トイレ(生徒用)	41.96 m ²	41.96 m ²	41.96 m ²	41.96 m ²			167.84 m ²
管理普通特別教室棟トイレ(職員用)	19.72 m ²						19.72 m ²
							計 385.56 m ²

6. 工事概要


トイレ全面リニューアル改修工事 普通教室棟：1～4階トイレ(生徒用)、管理普通特別教室棟：1～4階トイレ(生徒用)・1階トイレ(職員用)
・内装改修(乾式化、バリアフリー化を含む)、建具改修、トイレブース改修
・衛生器具の洋式化、給排水配管の更新
・照明及び換気扇等の人感センサー式への更新、各種電源コンセント引込
受水槽更新工事
※図面記載事項は全て本工事とする。

7. 外部仕上(現況)


	普通教室棟	管理普通特別教室棟	備 考
屋 上	コンクリート直均し、アスファルト防水、押えコンクリート	コンクリート直均し、アスファルト防水、押えコンクリート	
	【改修】下地処理の上、塗膜防水	【改修】下地処理の上、塗膜防水	
外 壁	コンクリート打放し化粧仕上げ、ウレタン系複層模様吹付	コンクリート打放し化粧仕上げ、ウレタン系複層模様吹付	
	【改修】下地処理の上、遮熱塗装	【改修】下地処理の上、遮熱塗装	
建 具	アルミ製	アルミ製	
	【改修】カバー工法	【改修】カバー工法	

8. 工事区分


工 事 区 分 表															
項 目		建 築	電 気	機 械			備 考	項 目		建 築	電 気	機 械			備 考
躯体関係								屋外排水設備・外構							
R C造(梁・壁・床)の貫通孔・開口部	貫通スリーブ材及び取付け			○				雑排水・汚水	屋外雑排水及び屋外汚水排水設備 樹及び樹蓋			○			
	補強を要する型枠材及び取付け	○									○				
	補強を要しない型枠材及び取付け			○											
	貫通孔・開口部の差し出し	○		○											
	貫通孔・開口部の補強	○													
	和風便器撤去後のスラブ閉塞(仕上げ共)	○				配筋共									
	スリーブ・型枠の穴埋め			○											
仕上げ関係								機械設備・電気設備関係							
軽量天井・壁下地	補強を要するφ・ドの切込み及び下地の補強	○						機器付属の制御盤以降の配管配線 機器付属の制御盤への電源供給配管配線 機器と付属操作スイッチの渡り配管配線 小便器用節水装置の制御盤以降の配管配線 小便器・手洗器用の電源配管配線 センサースイッチの渡り配線 換気扇用の電源配管配線			○			二次側	
	補強を要しないφ・ドの切込み	○	○	○						○				一次側	
	開口部の差し出し	○	○	○							○				
吊ボルト及びインサート	設備機器・器具・配管・配線・ダクト用			○	○										
	天井仕上下地	○													
外壁廻り	ウェザーカバー			○											
	換気扇			○											
トイレ廻り	衛生機器ライニング	○				補強材共									
	便器			○											
	洗面器			○											
	掃除用流し			○											
	化粧鏡			○											
	紙巻器			○											
	手摺			○		取付金物共									
	姿見(全身鏡)			○											
	衛生器具廻りのシーリング			○											
	モップ掛け・雑巾掛け	○													
	換気扇取付用木枠	○													
	既設衛生器具撤去			○											
その他	配管等撤去後のスラブ面穴埋め			○											
	サイン工事(ビクトサイン・室名札)	○													
	点検口(床・壁・天井)	○													

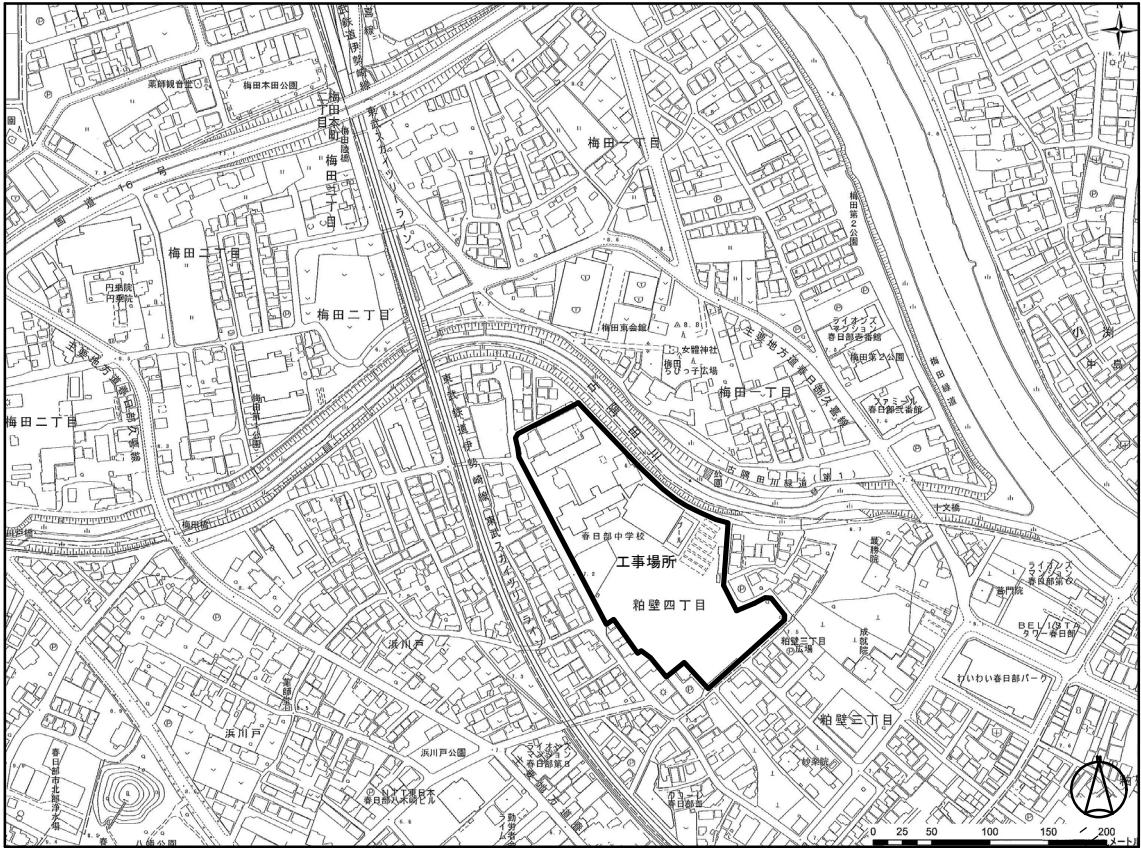

案内図 工事場所：春日部市粕壁四丁目4番15号

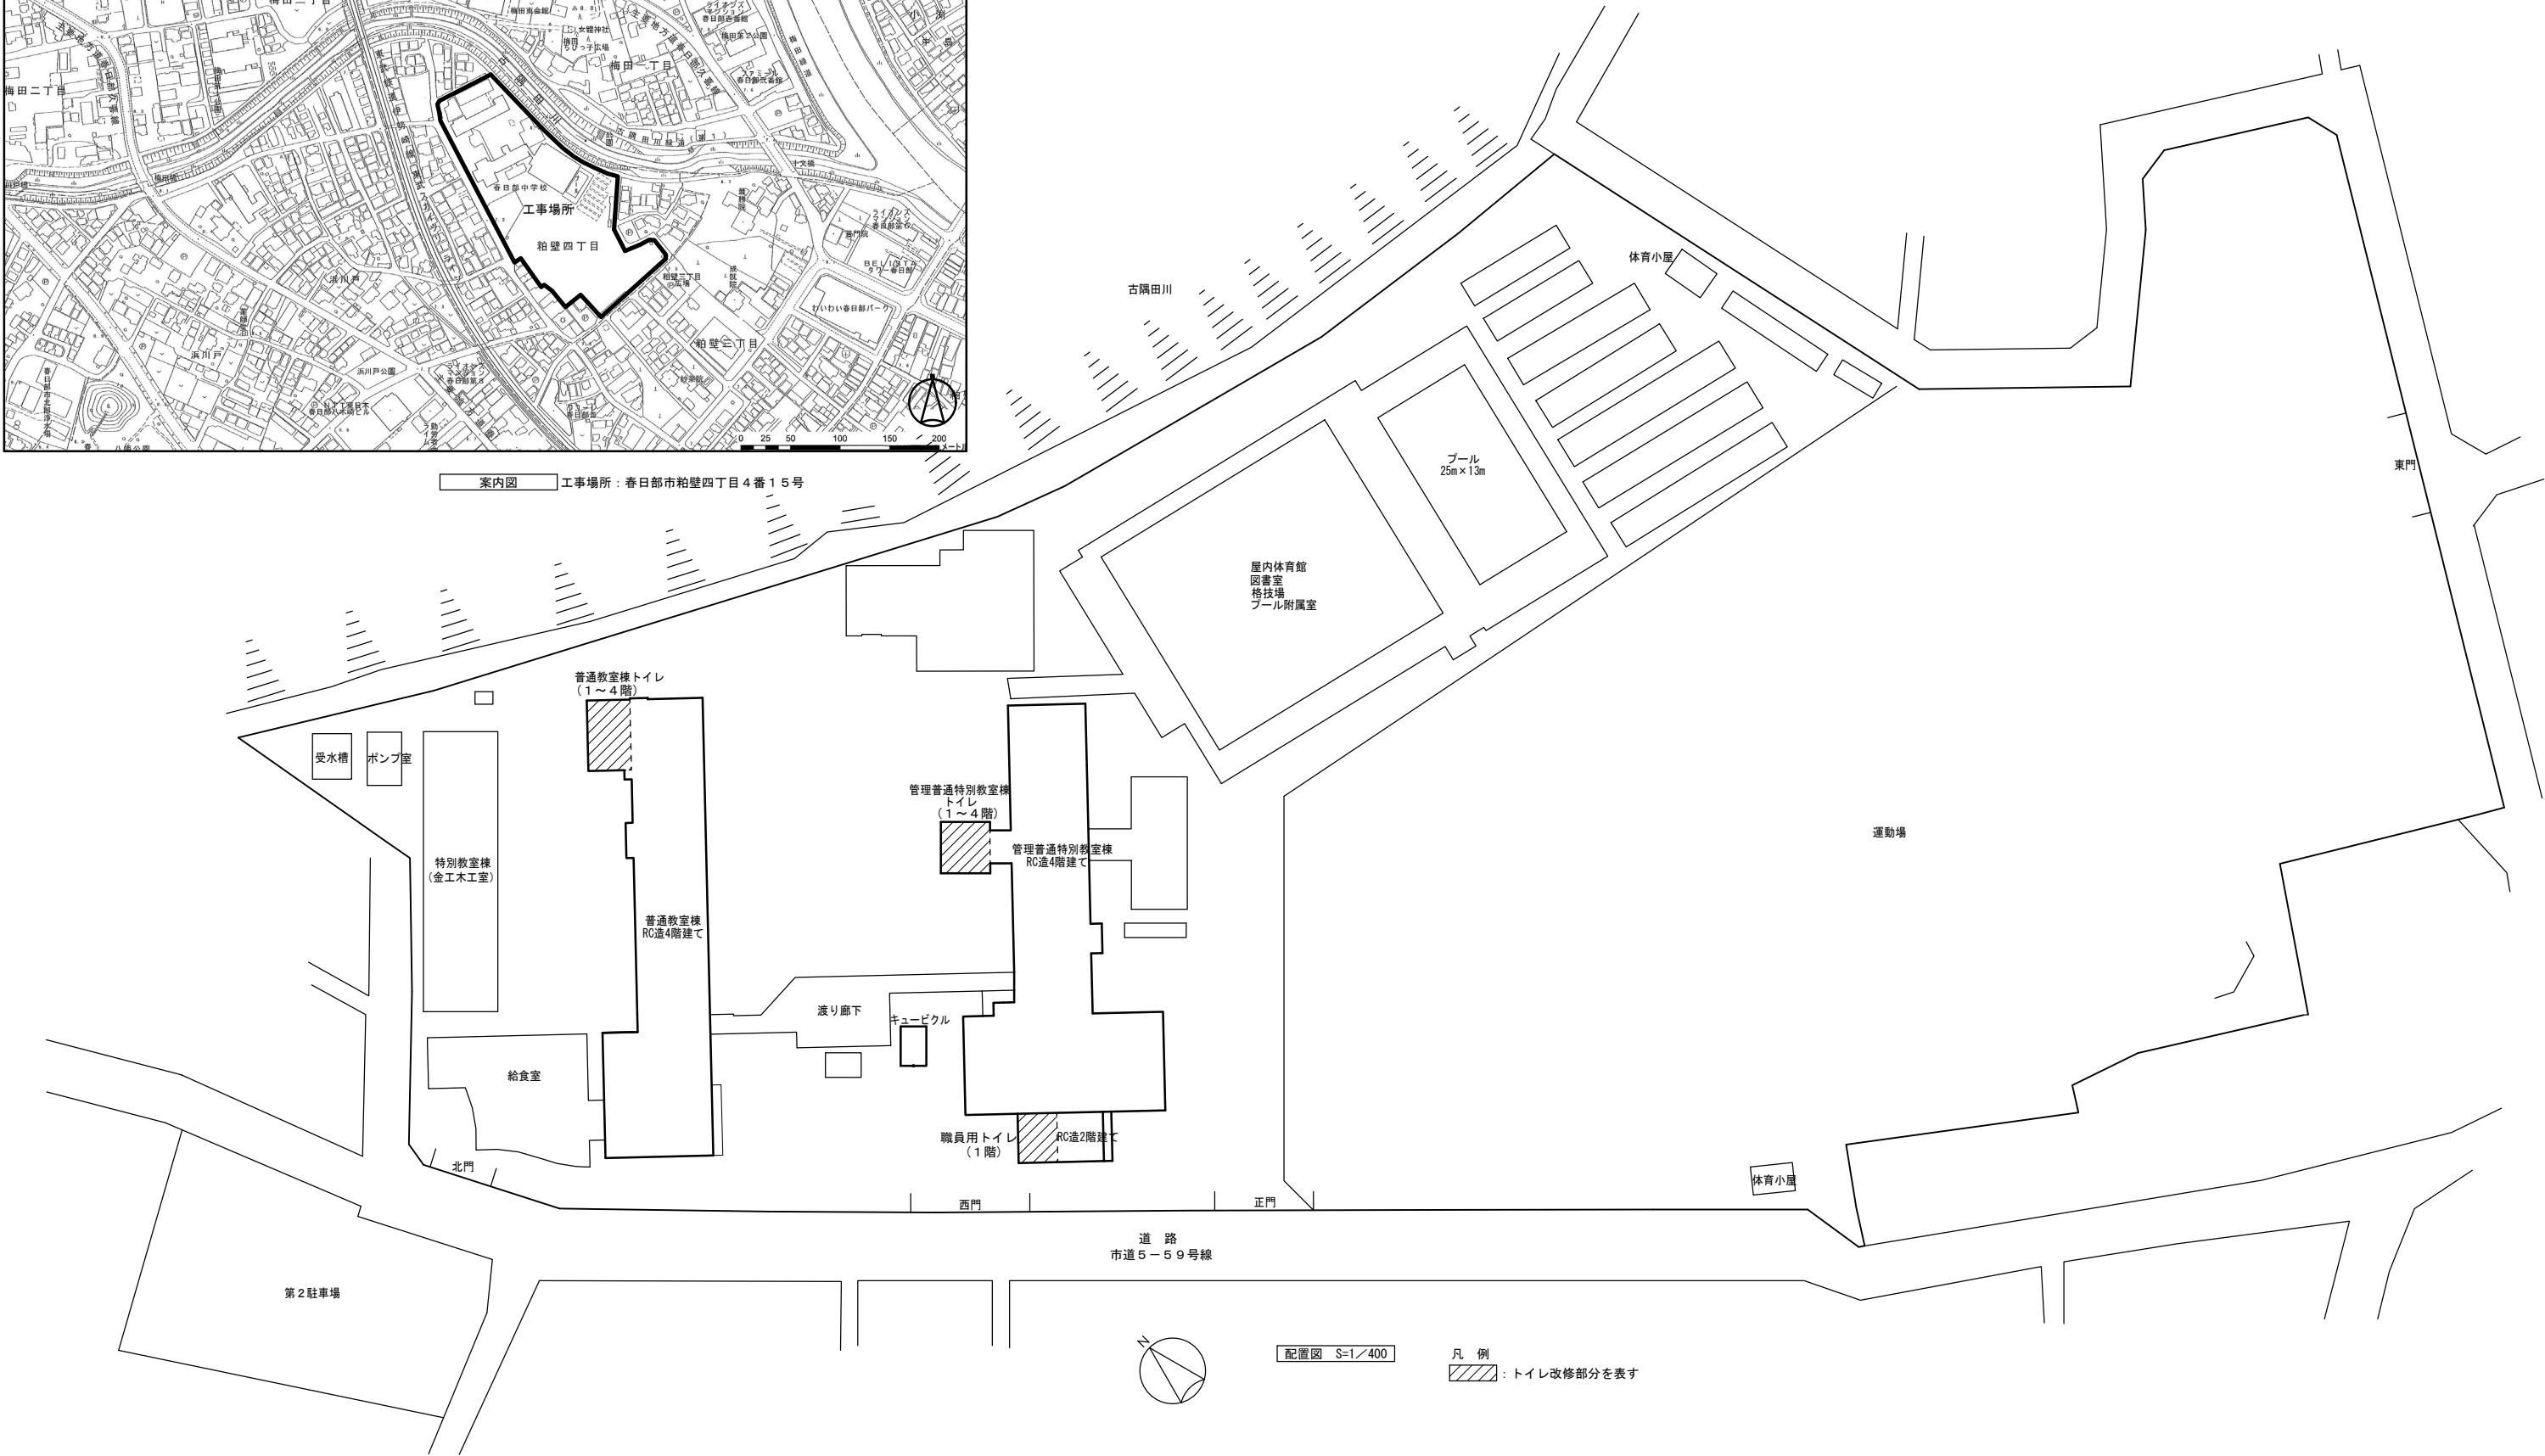


別契約工事
春日部中学校体育館外壁等耐震対策工事

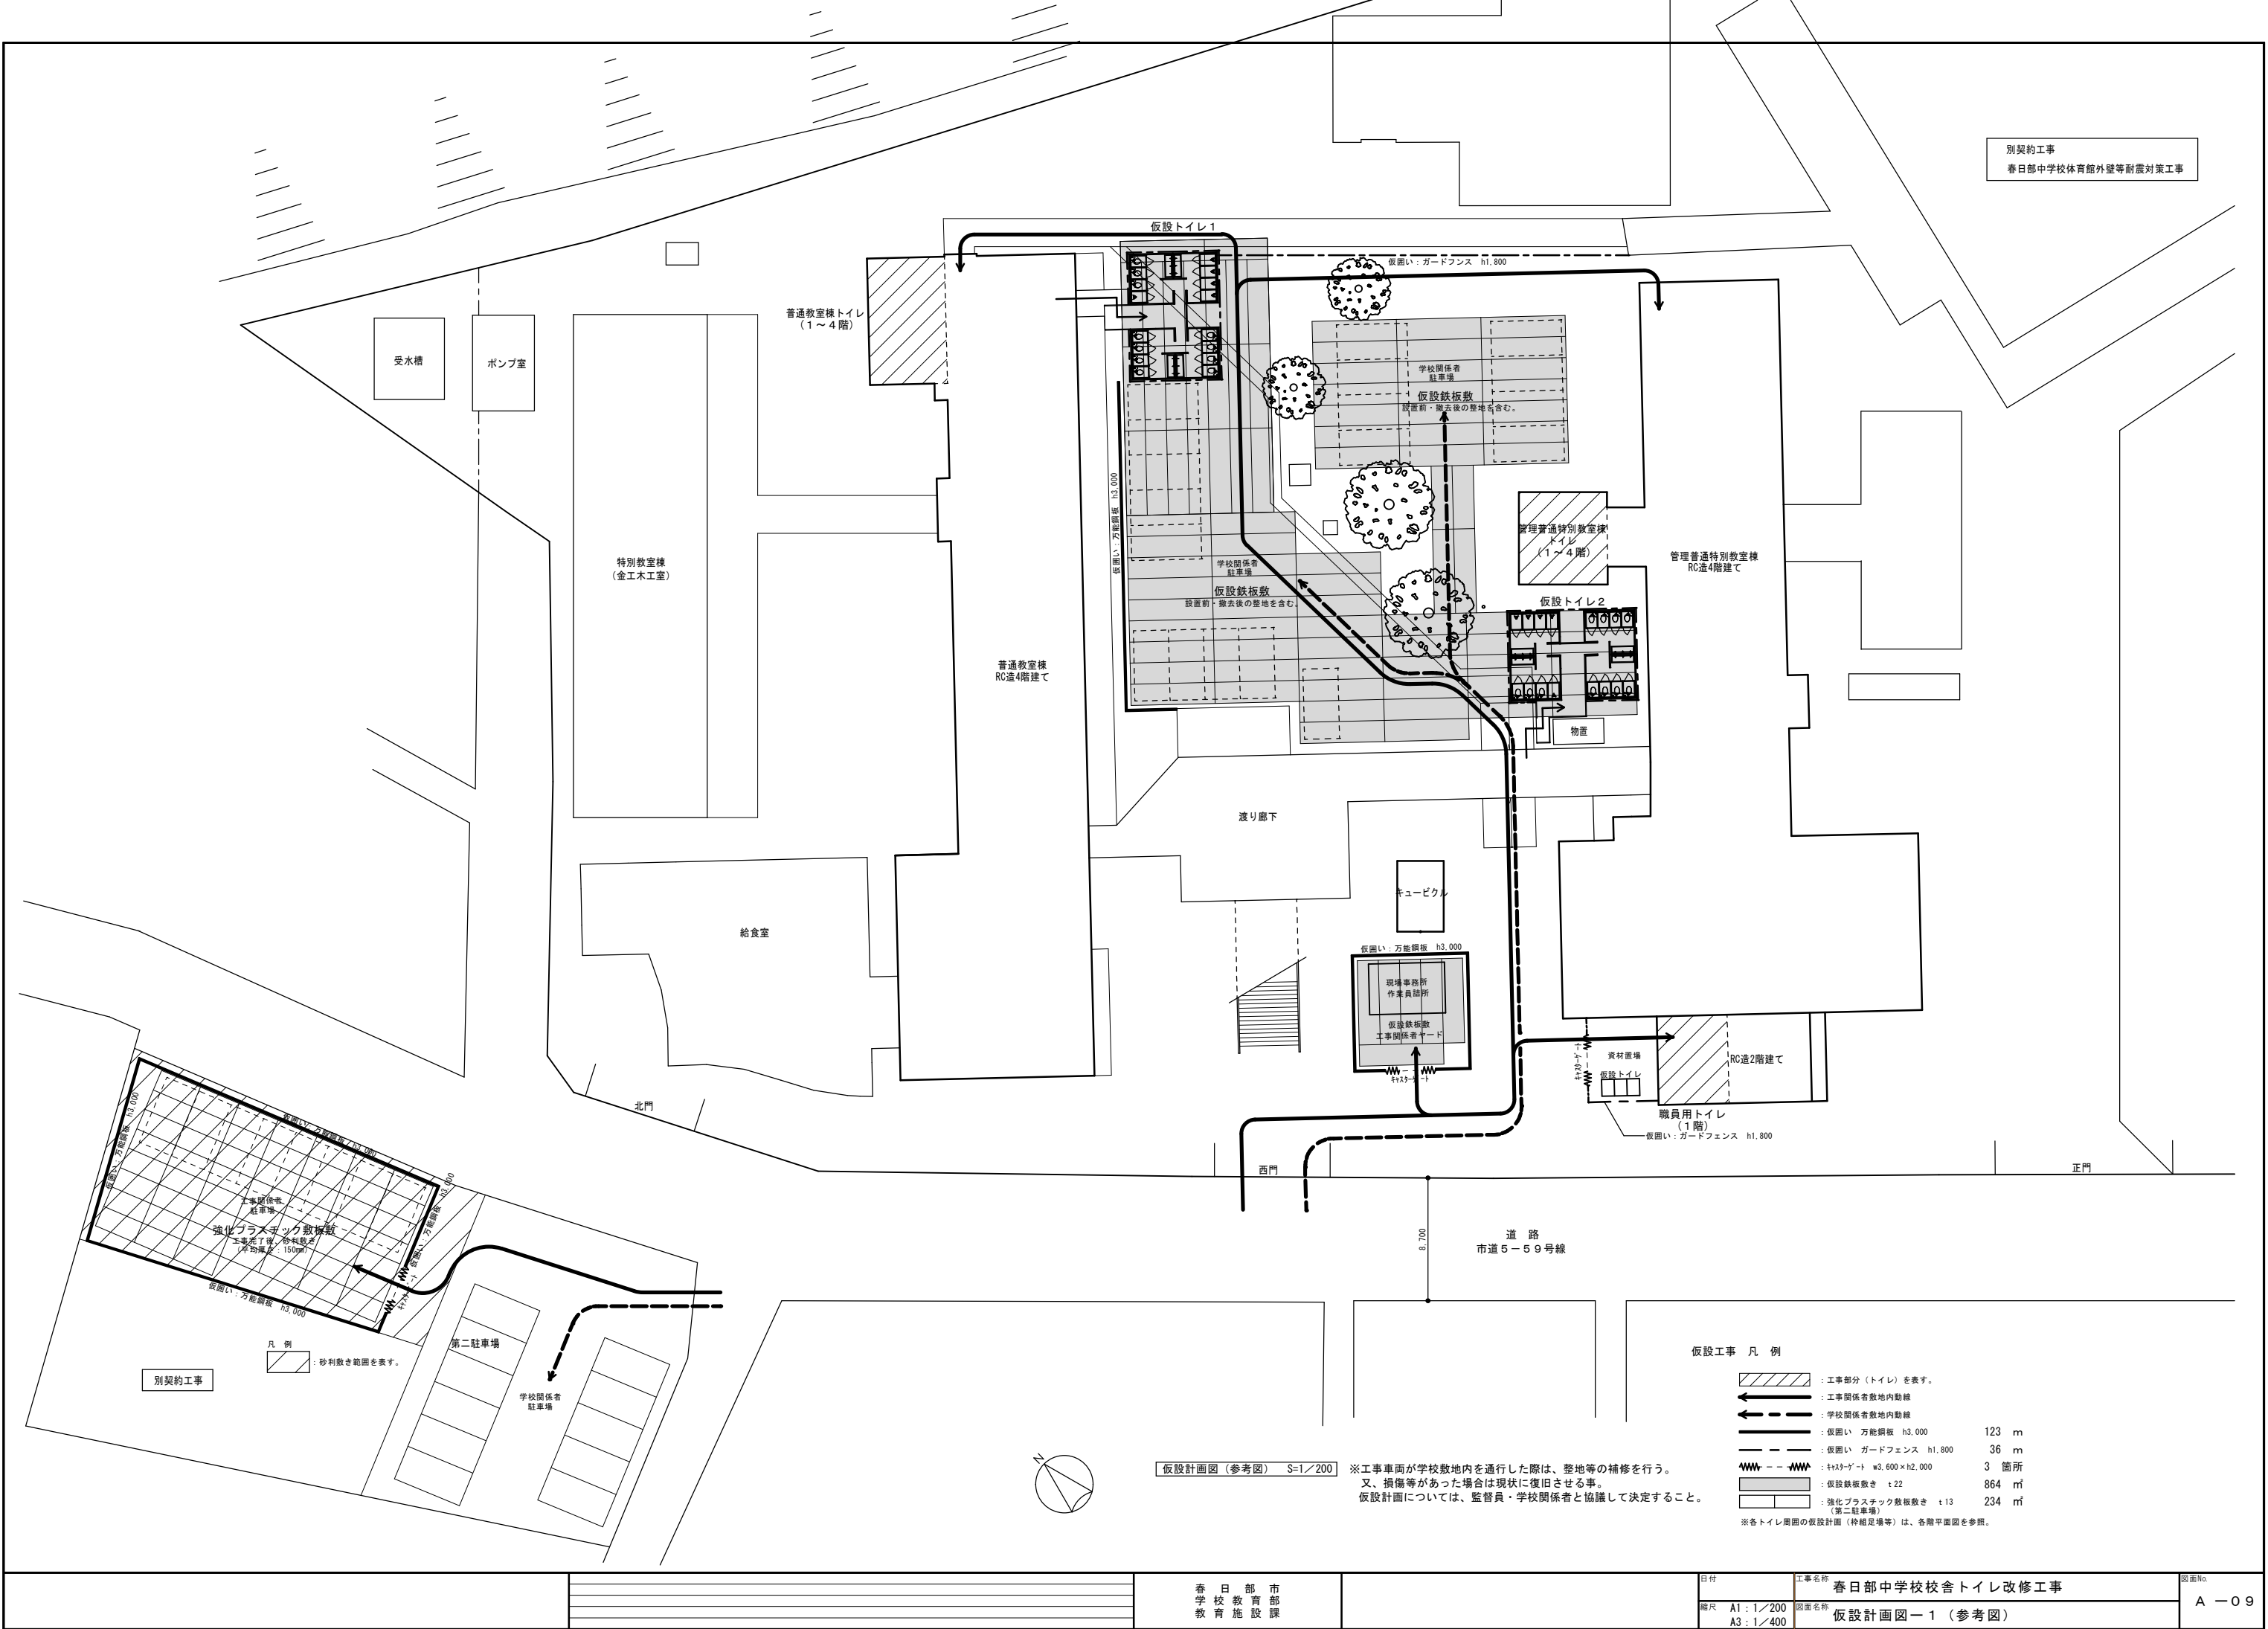


仮設工事 凡 例			
	: 工事部分（トイレ）を表す。		
	: 工事関係者敷地内動線		
	: 学校関係者敷地内動線		
	: 仮囲い 万能鋼板 h3,000	123	m
	: 仮囲い ガードフェンス h1,800	36	m
	: 仮2サゲート w3,600×h2,000	3	箇所
	: 仮設鉄板敷き t22	864	m ²
	: 強化プラスチック敷板敷き t13 (第二駐車場)	234	m ²
※各トイレ周囲の仮設計画（枠組足場等）は、各階平面図を参照。			

仮設計計画図（参考図） S=1/200

※工事車両が学校敷地内を通行した際は、整地等の補修を行う。
又、損傷等があった場合は現状に復旧させる事。
仮設計計画については、監督員・学校関係者と協議して決定すること。

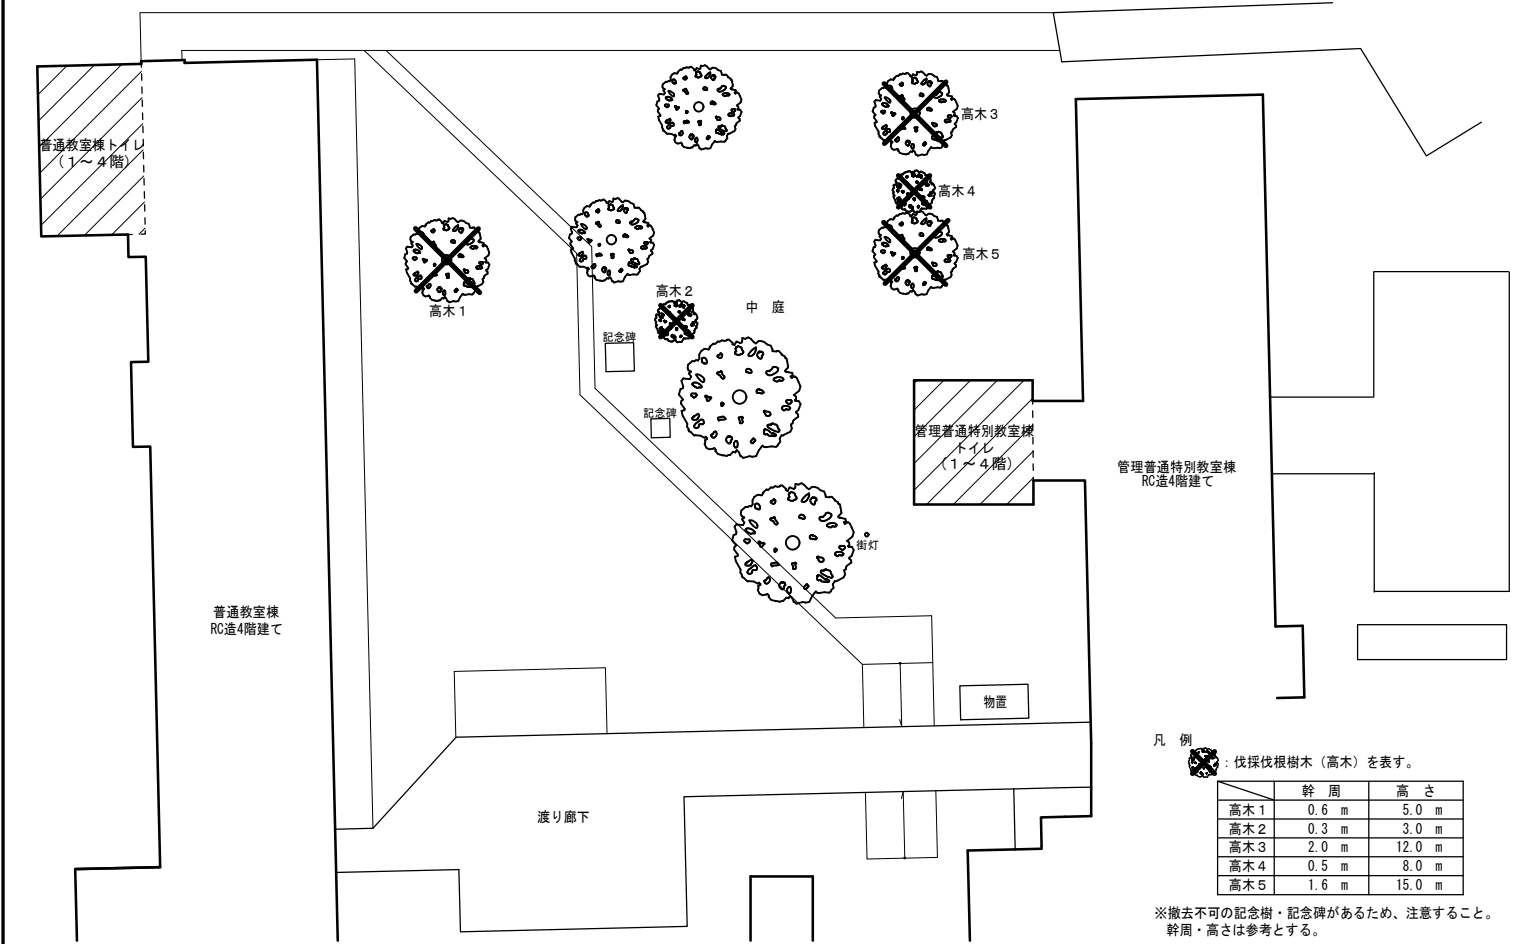

樹木撤去図 S=1/200

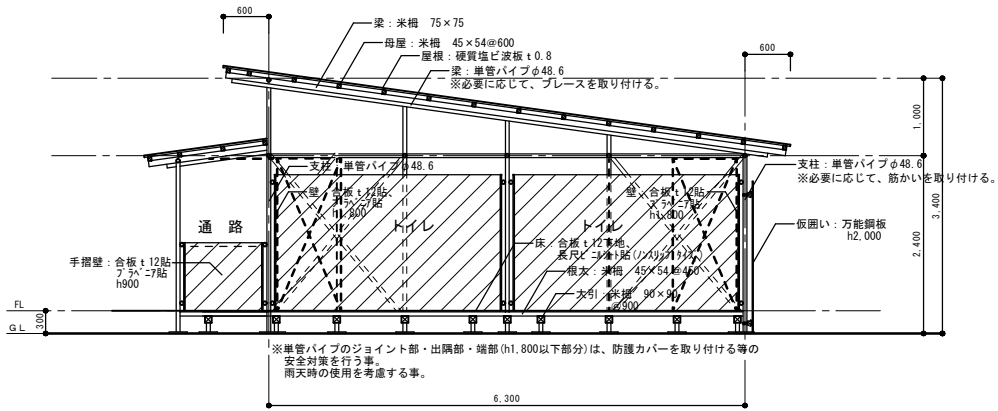


標準断面図 S=1/50

凡 例
壁張り部分を表す。(合板 t12下地、プラハニ7貼)

凡 例
伐採根樹木(高木)を表す。

	幹 周	高 さ
高木 1	0.6 m	5.0 m
高木 2	0.3 m	3.0 m
高木 3	2.0 m	12.0 m
高木 4	0.5 m	8.0 m
高木 5	1.6 m	15.0 m


※撤去不可の記念樹・記念碑があるため、注意すること。
幹周・高さは参考とする。

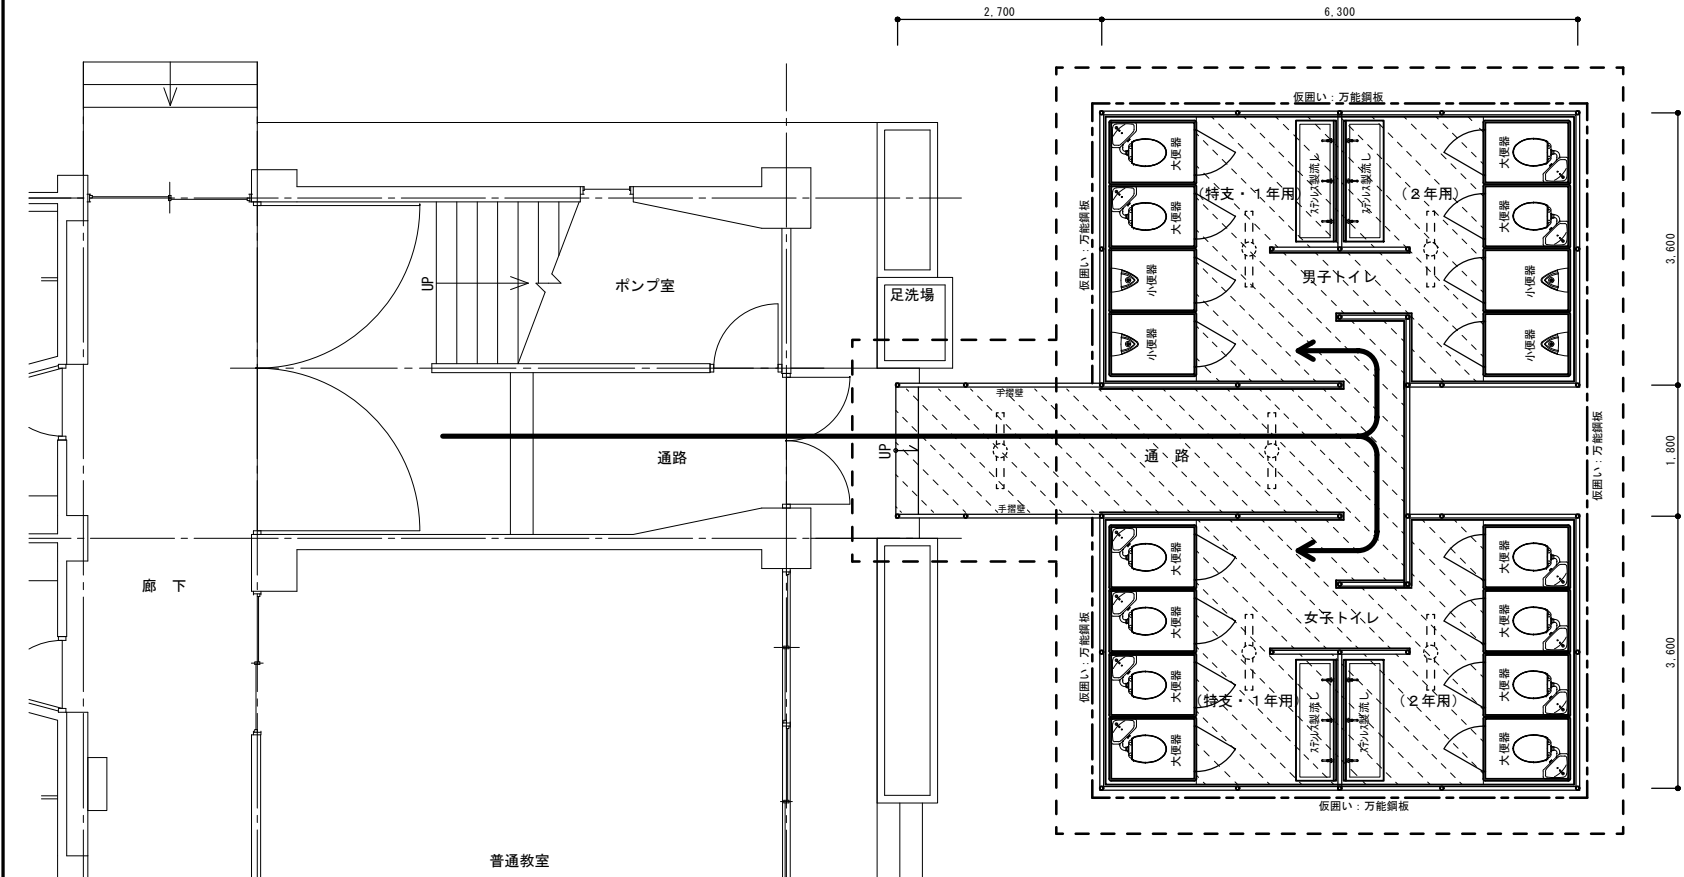

仮設トイレ1平面図 S=1/50



設置期間: 3か月(7~9月)



凡 例
床張り部分を表す。(合板 t12下地、長尺 t12貼 (ノスタグタイプ))
照明器具(40w×1 吊下げ)を表す。
※トイレユニットは、水洗式とする。
雨に濡れずに使用出来るよう設置する事。
給水は、仮設給水管(機械設備工事)に接続する。
(仮設給水工事(機械設備工事)以降を、仮設トイレ工事とする。)
排水は、付近の汚水渠に放流する。
電源は、付近のコンセントより供給する。


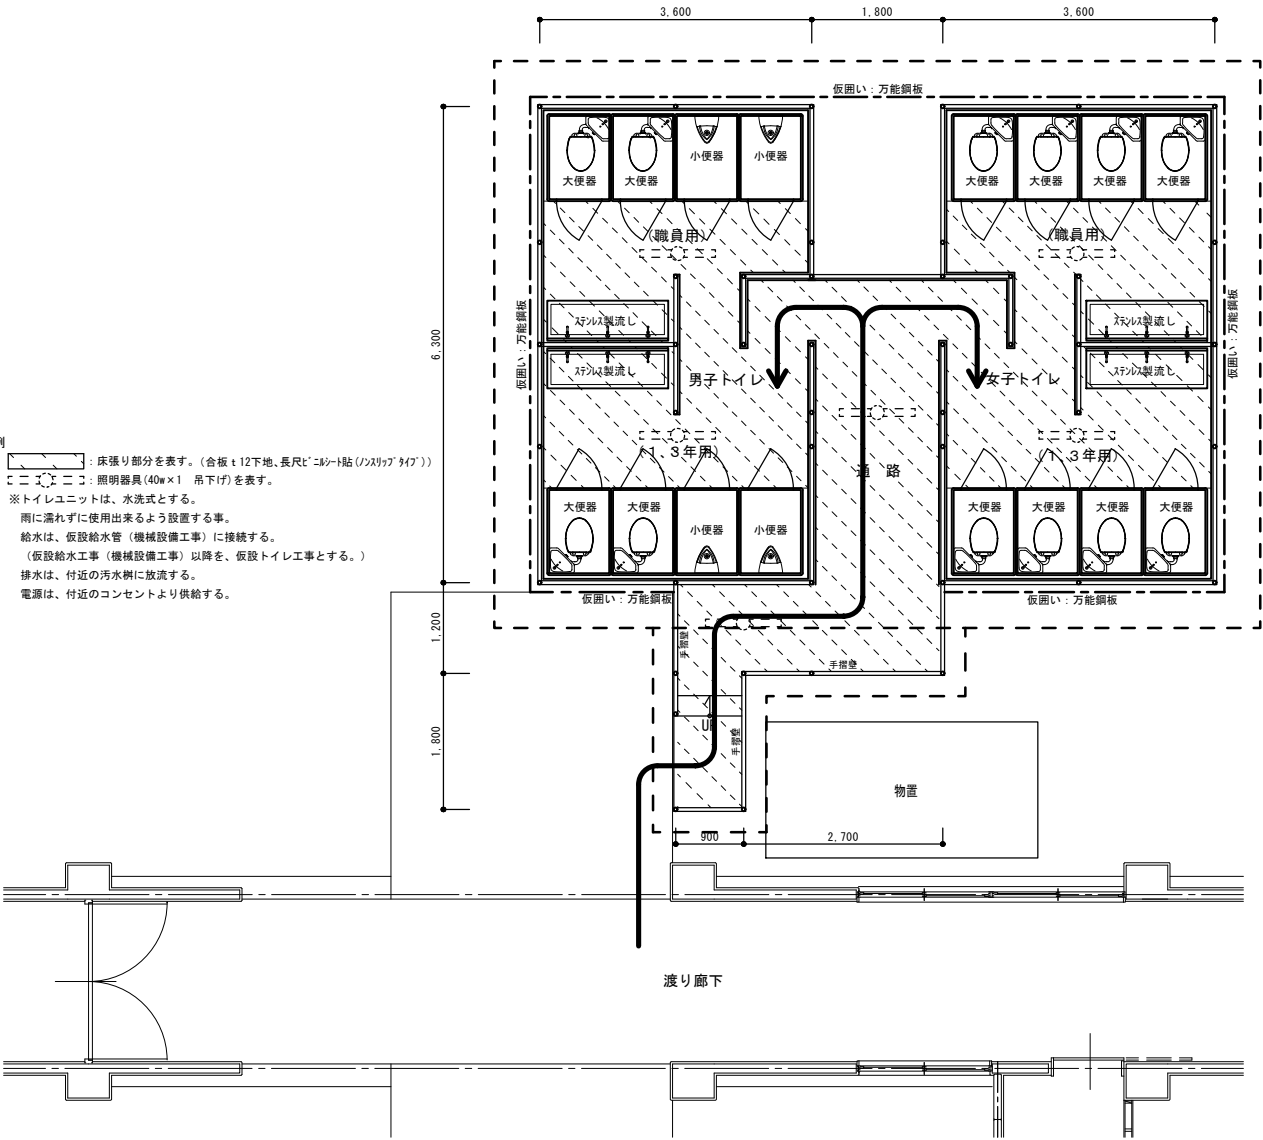




仮設トイレ2平面図 S=1/50



設置期間: 6か月(9~2月)

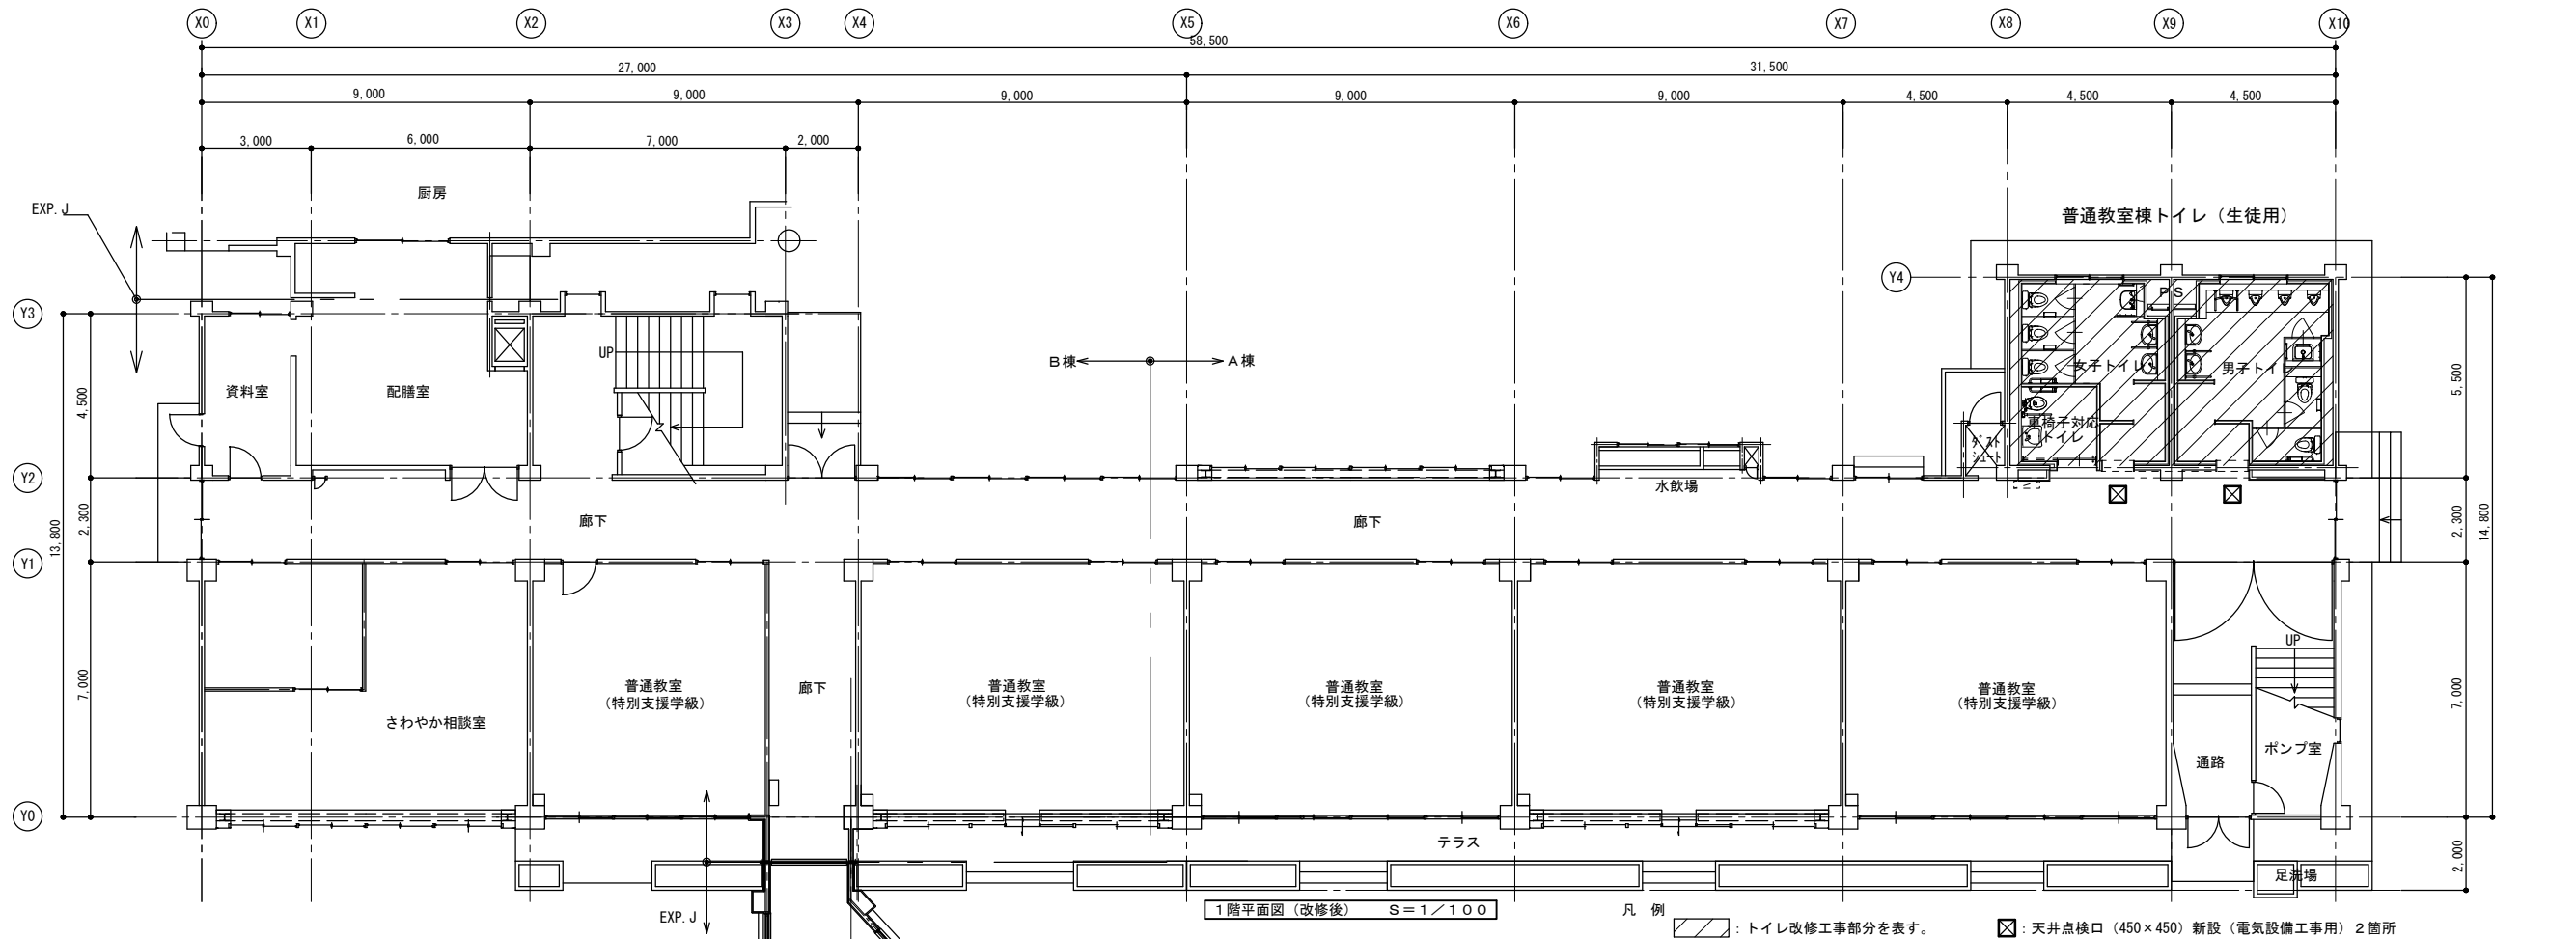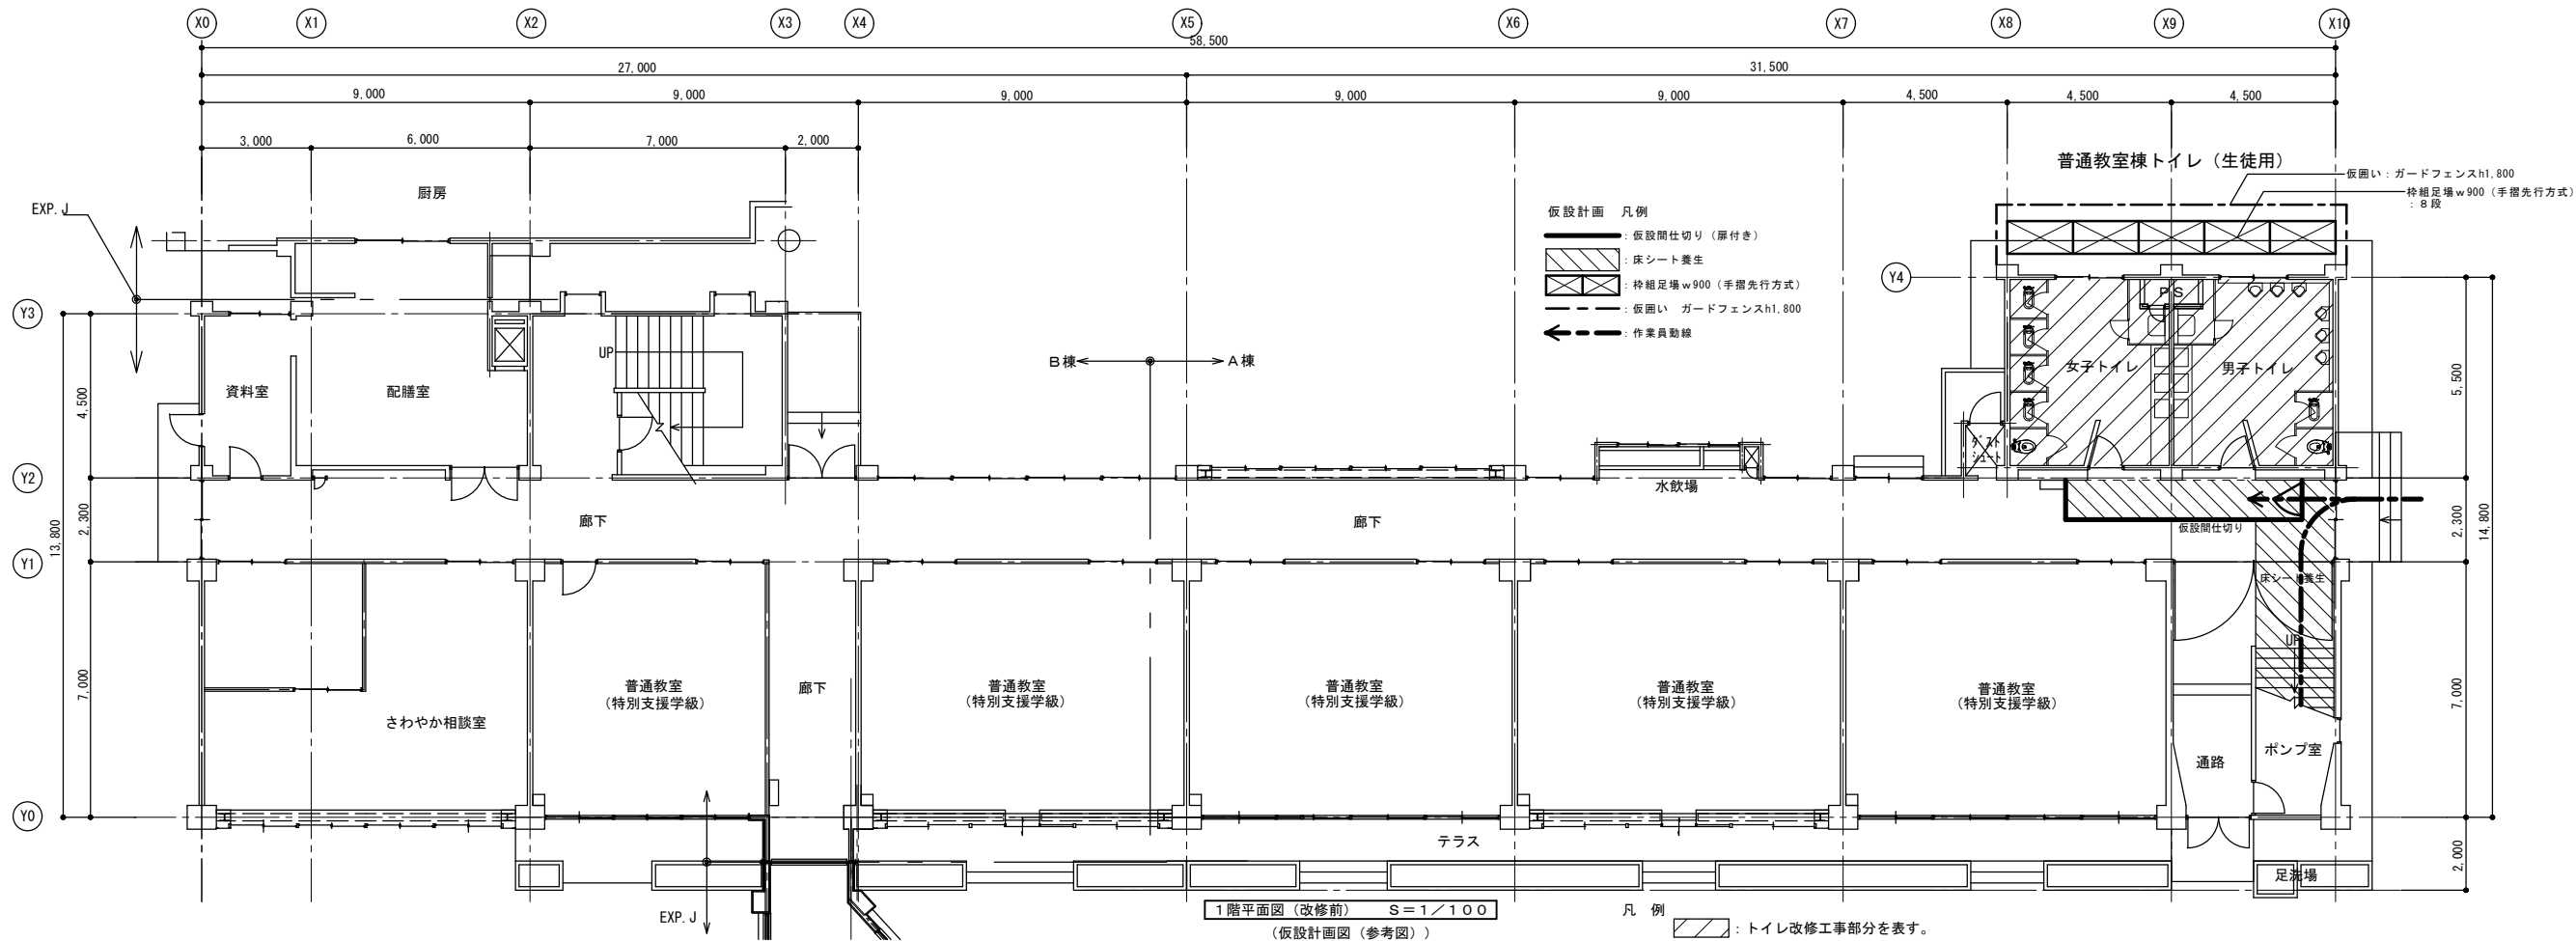

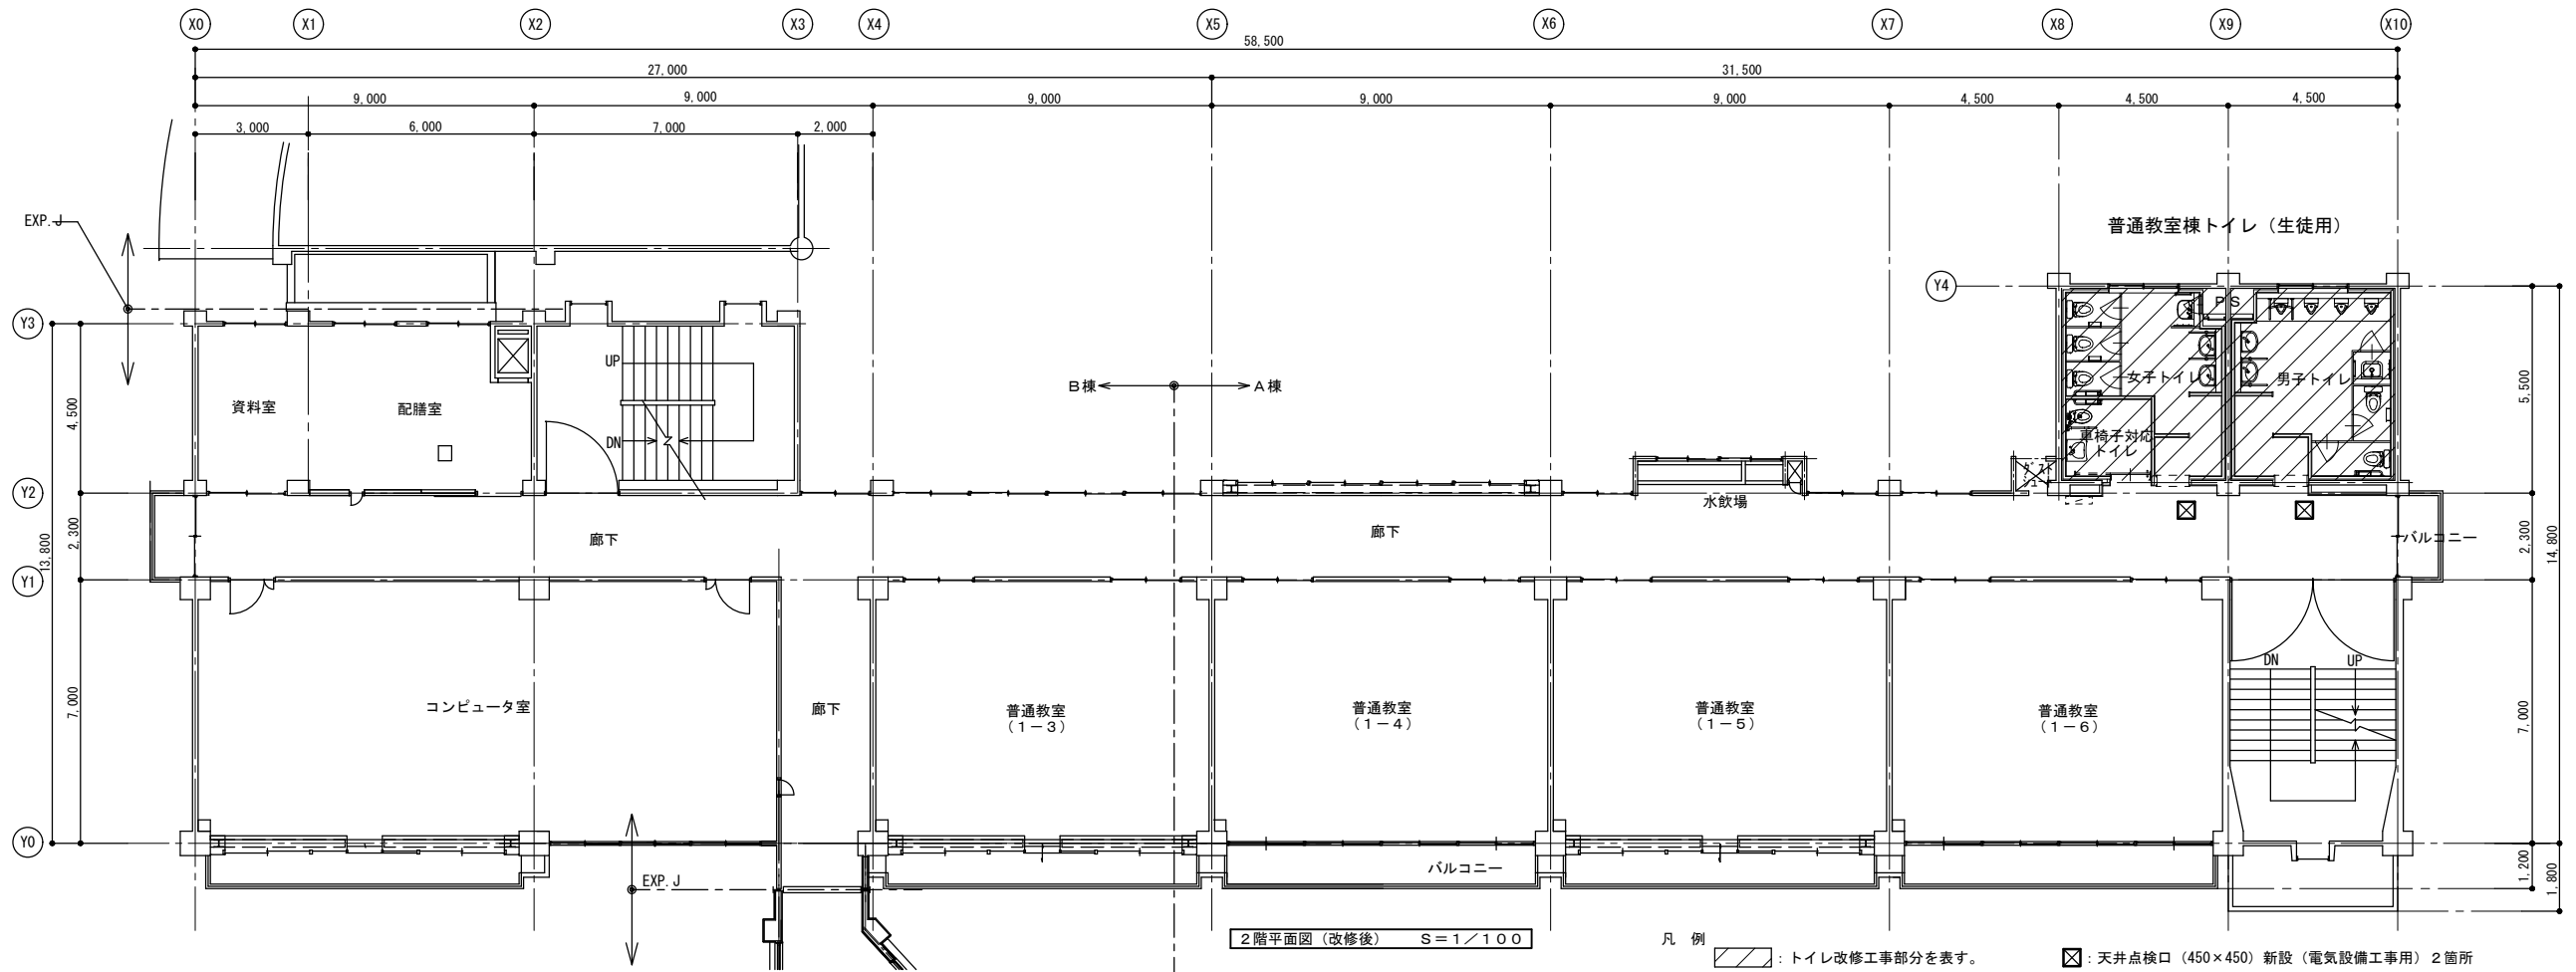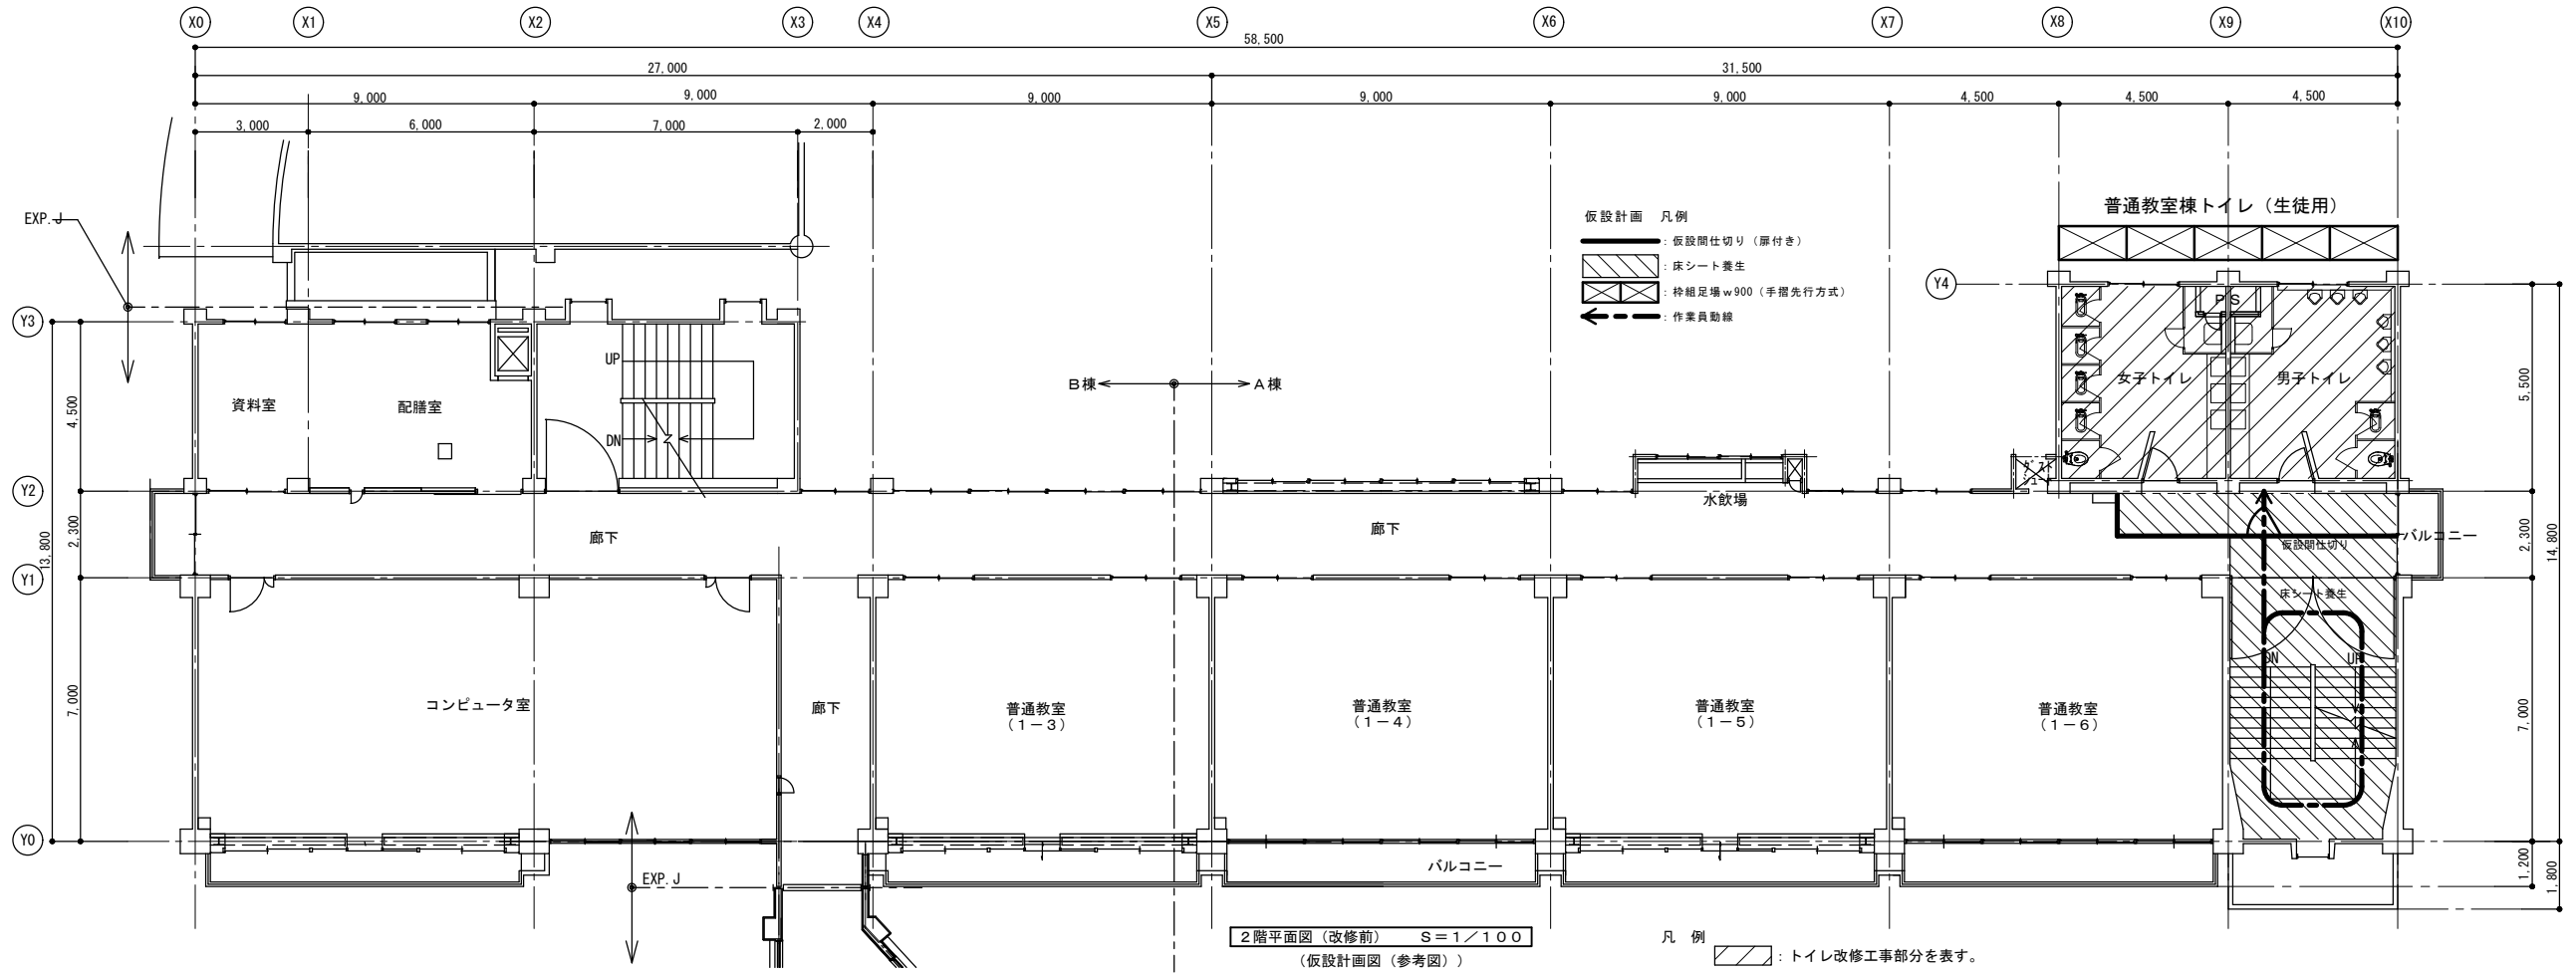

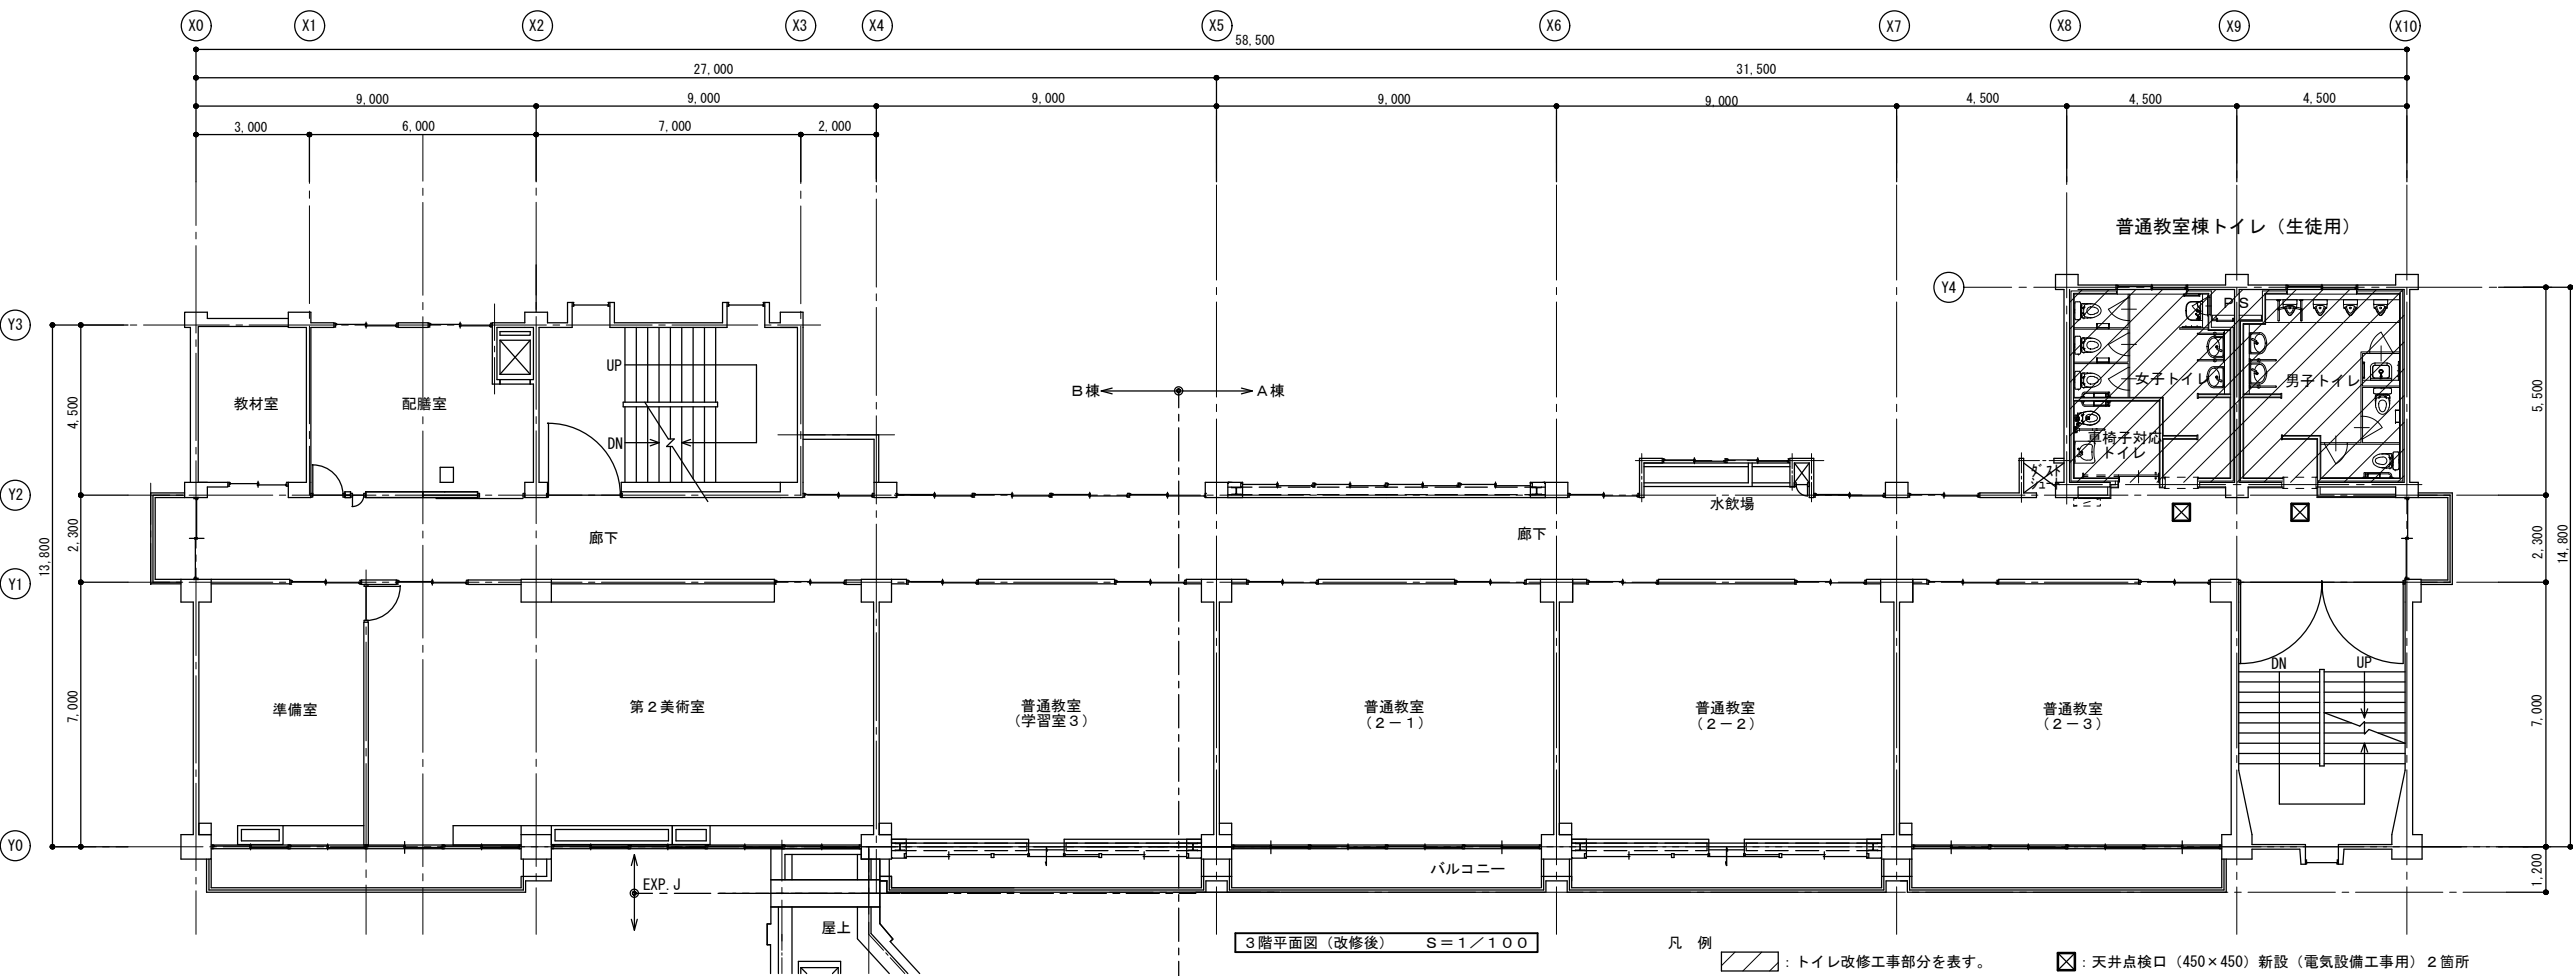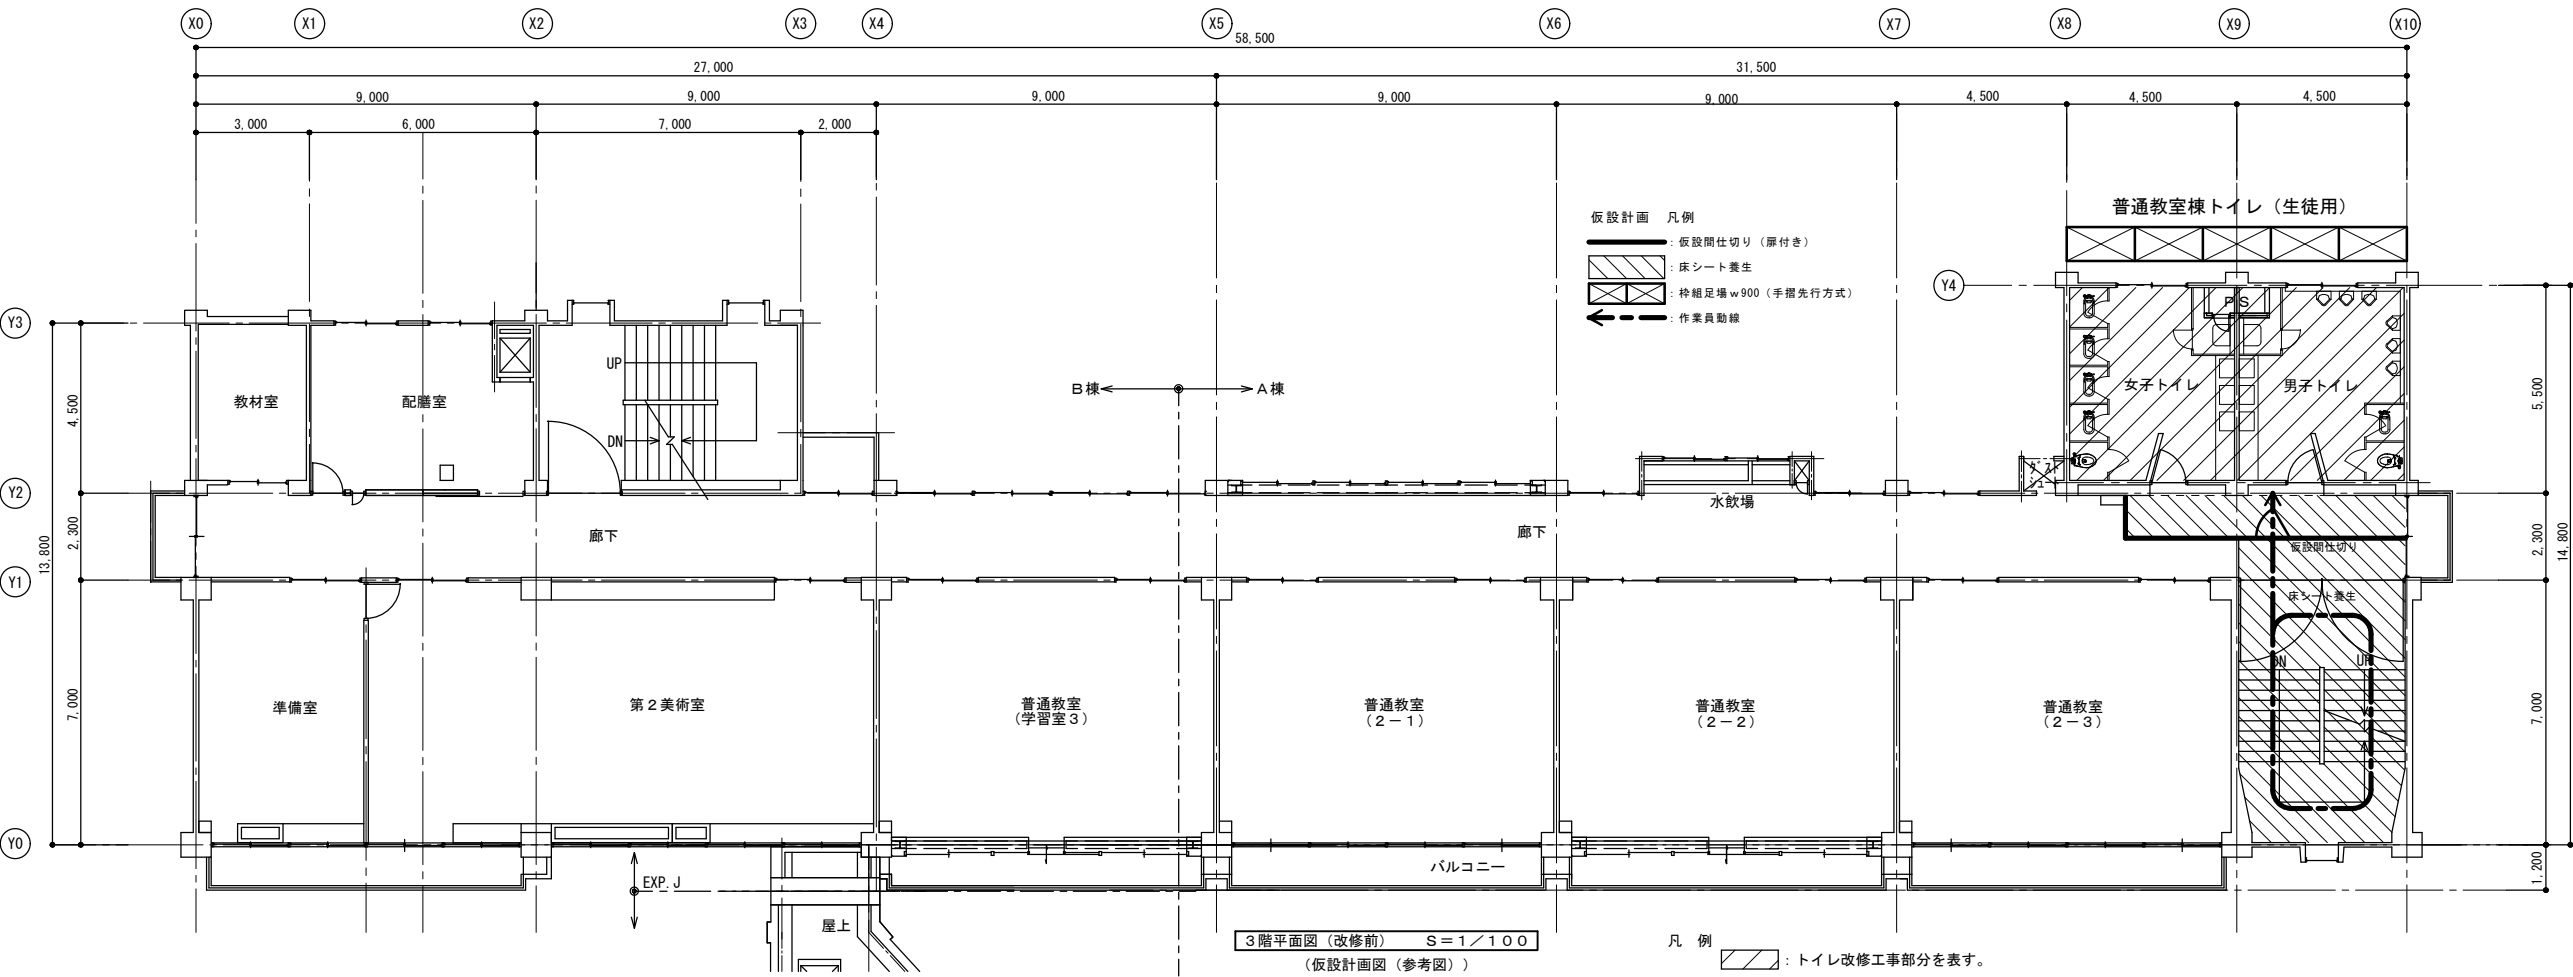

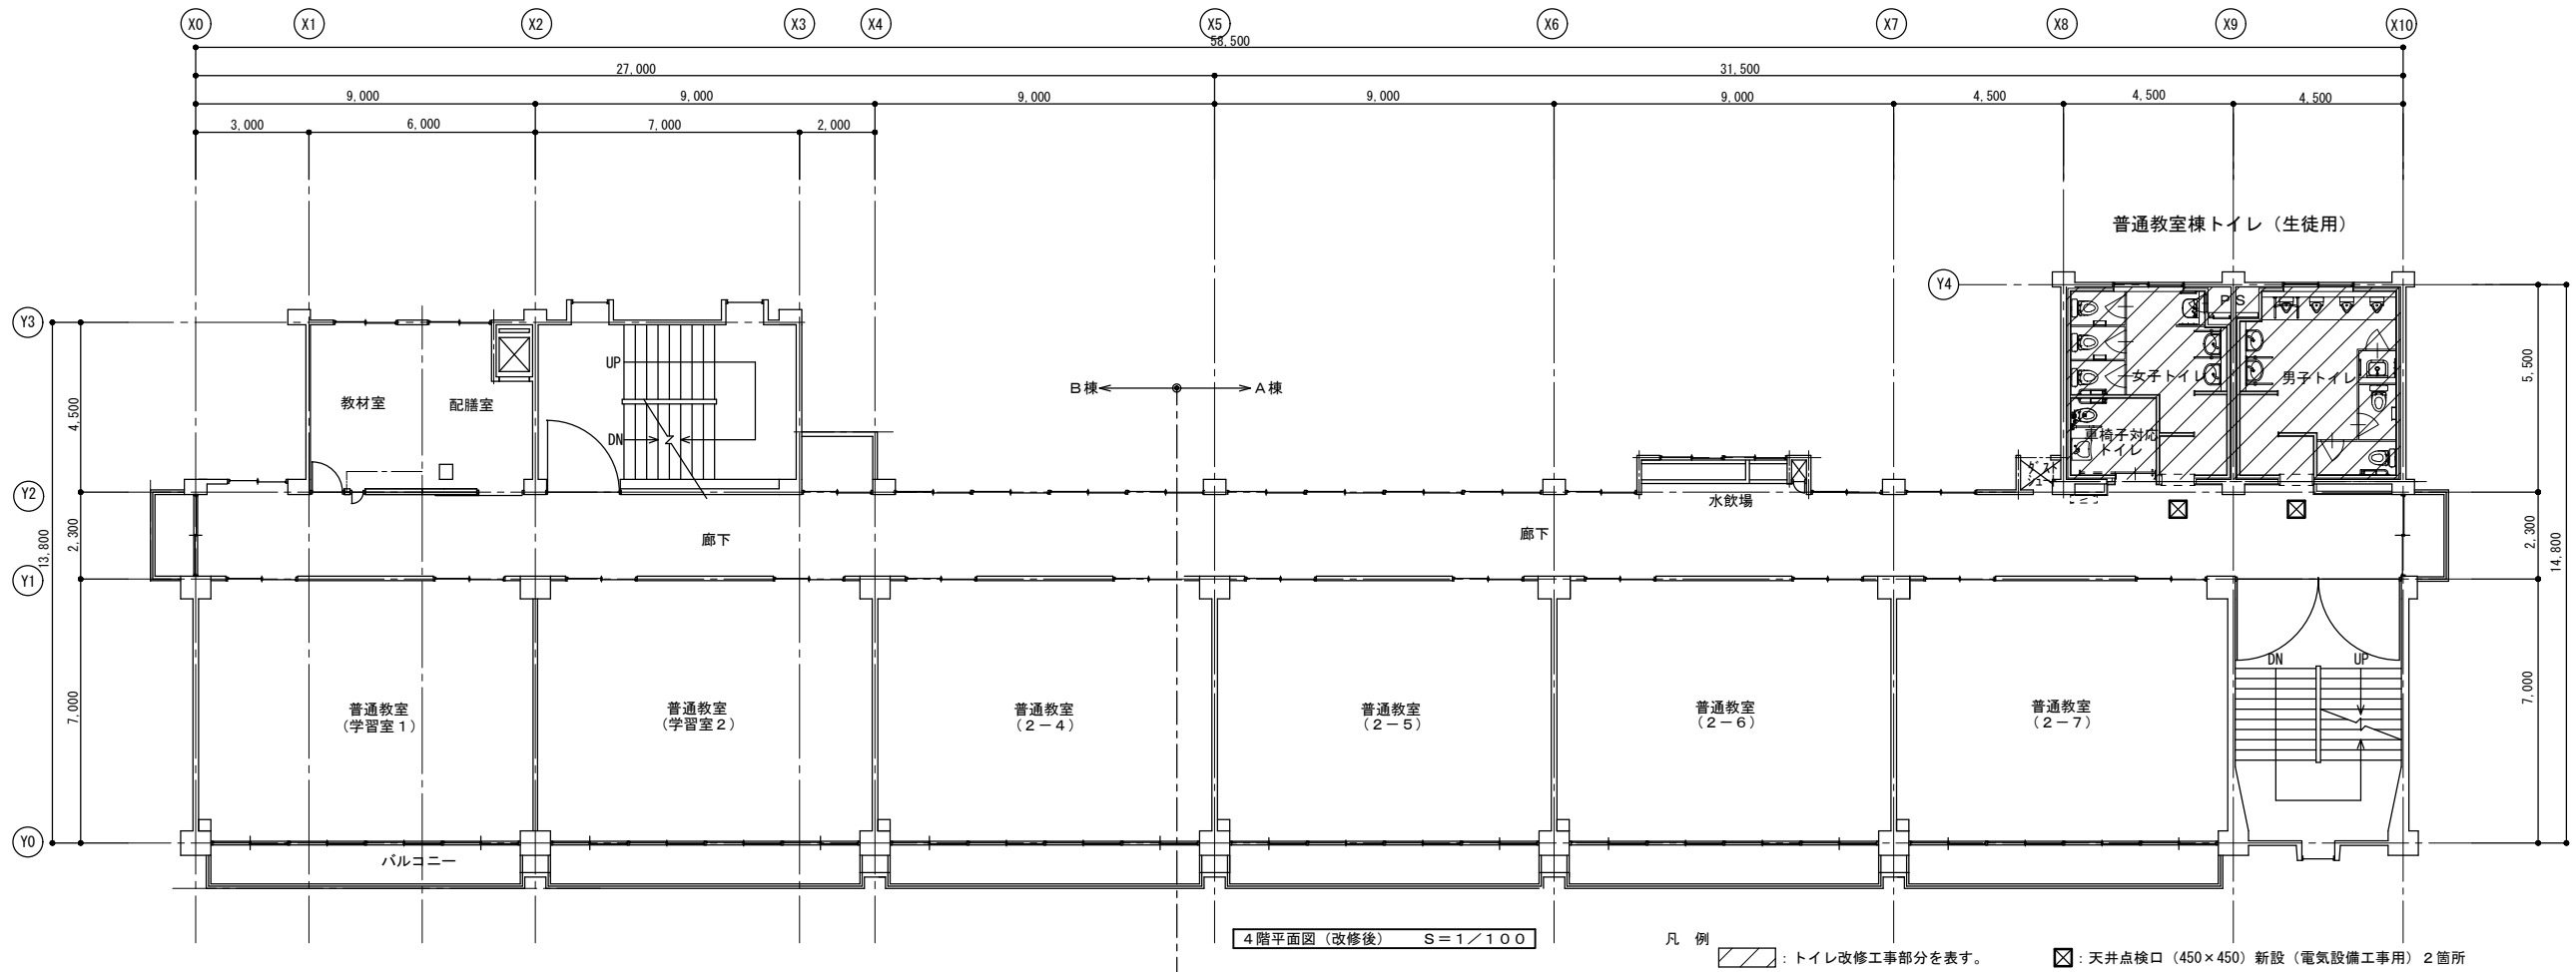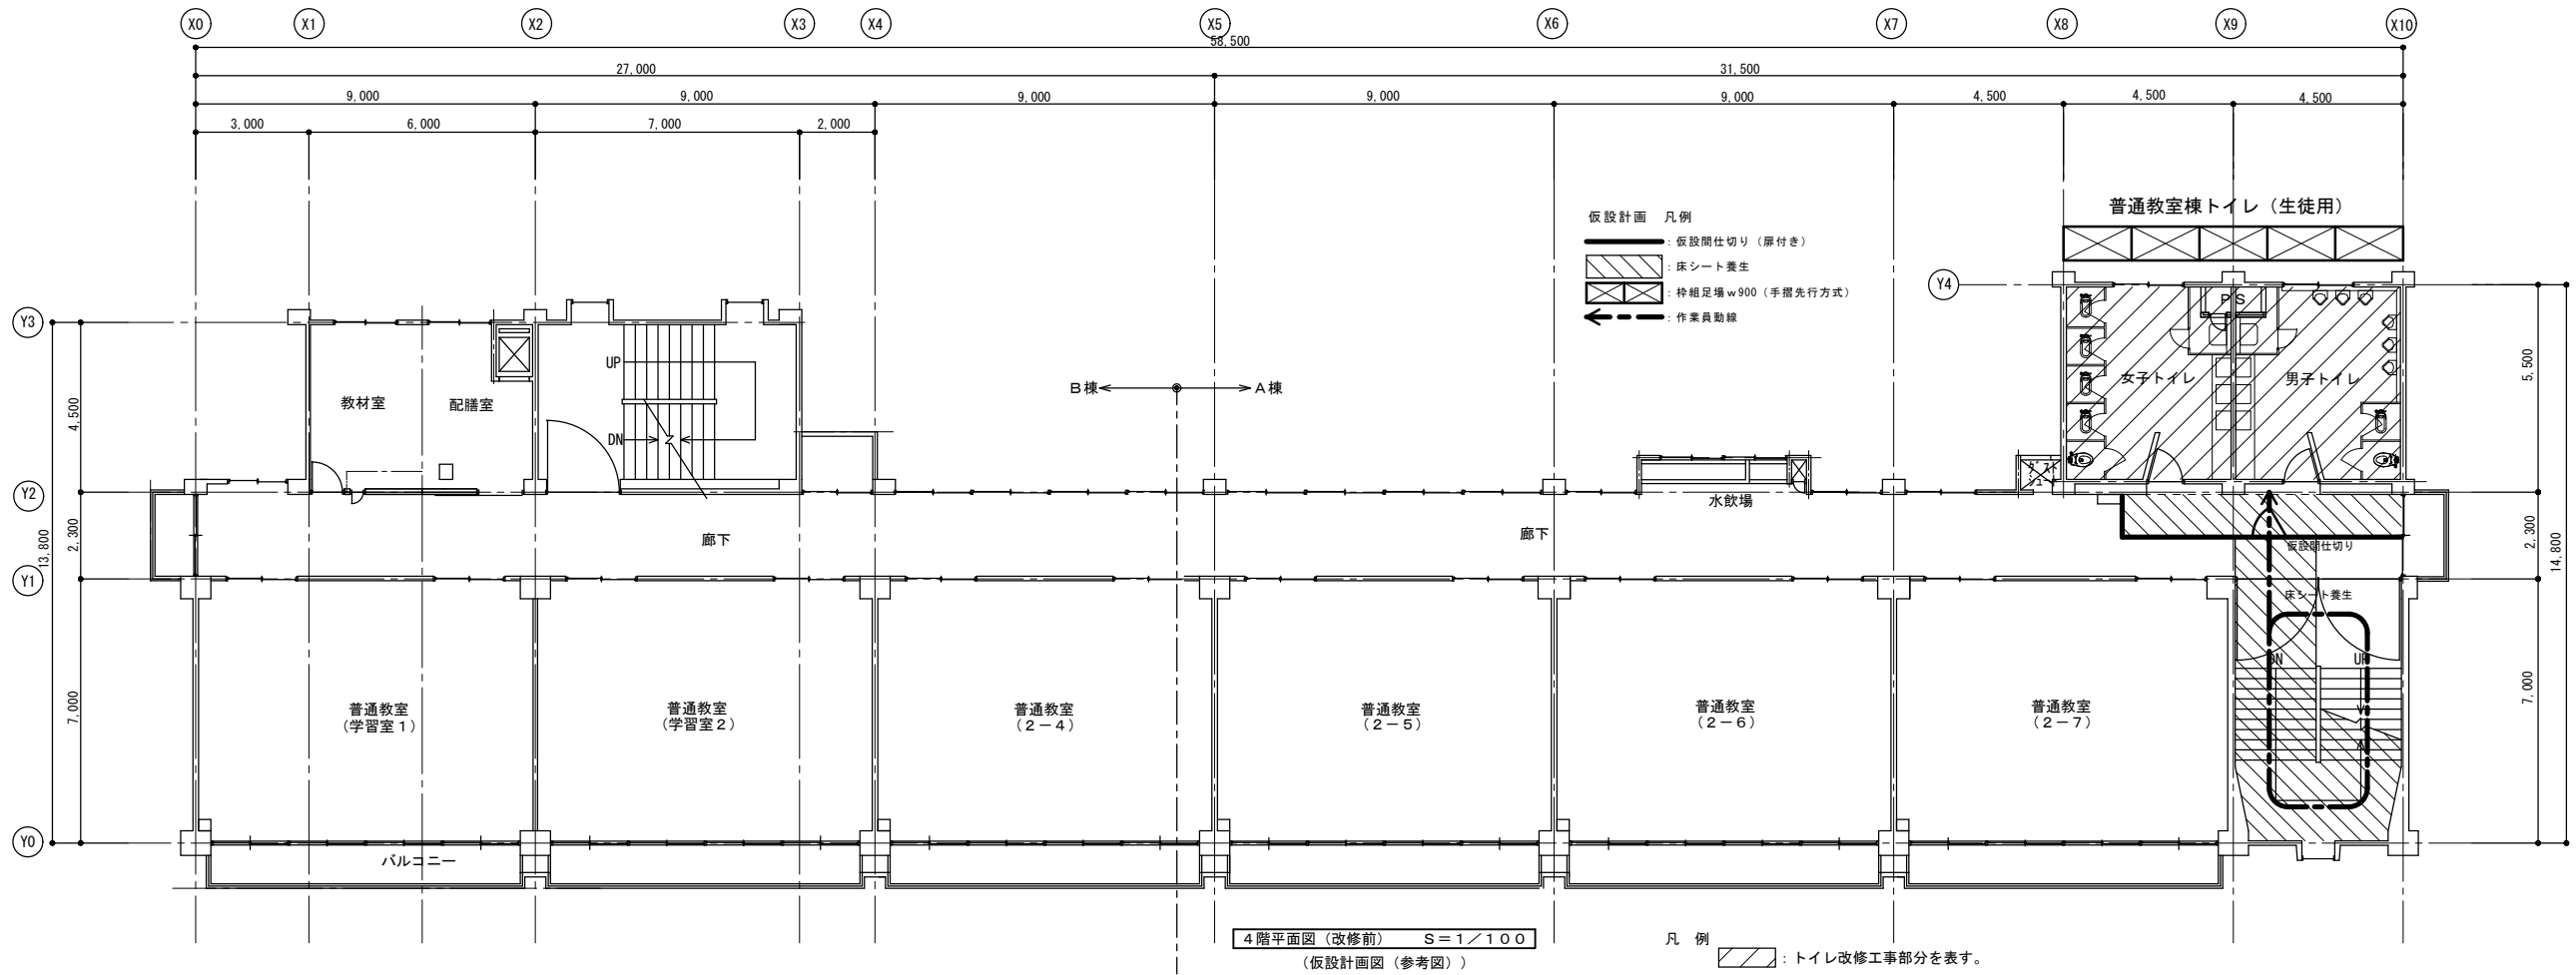


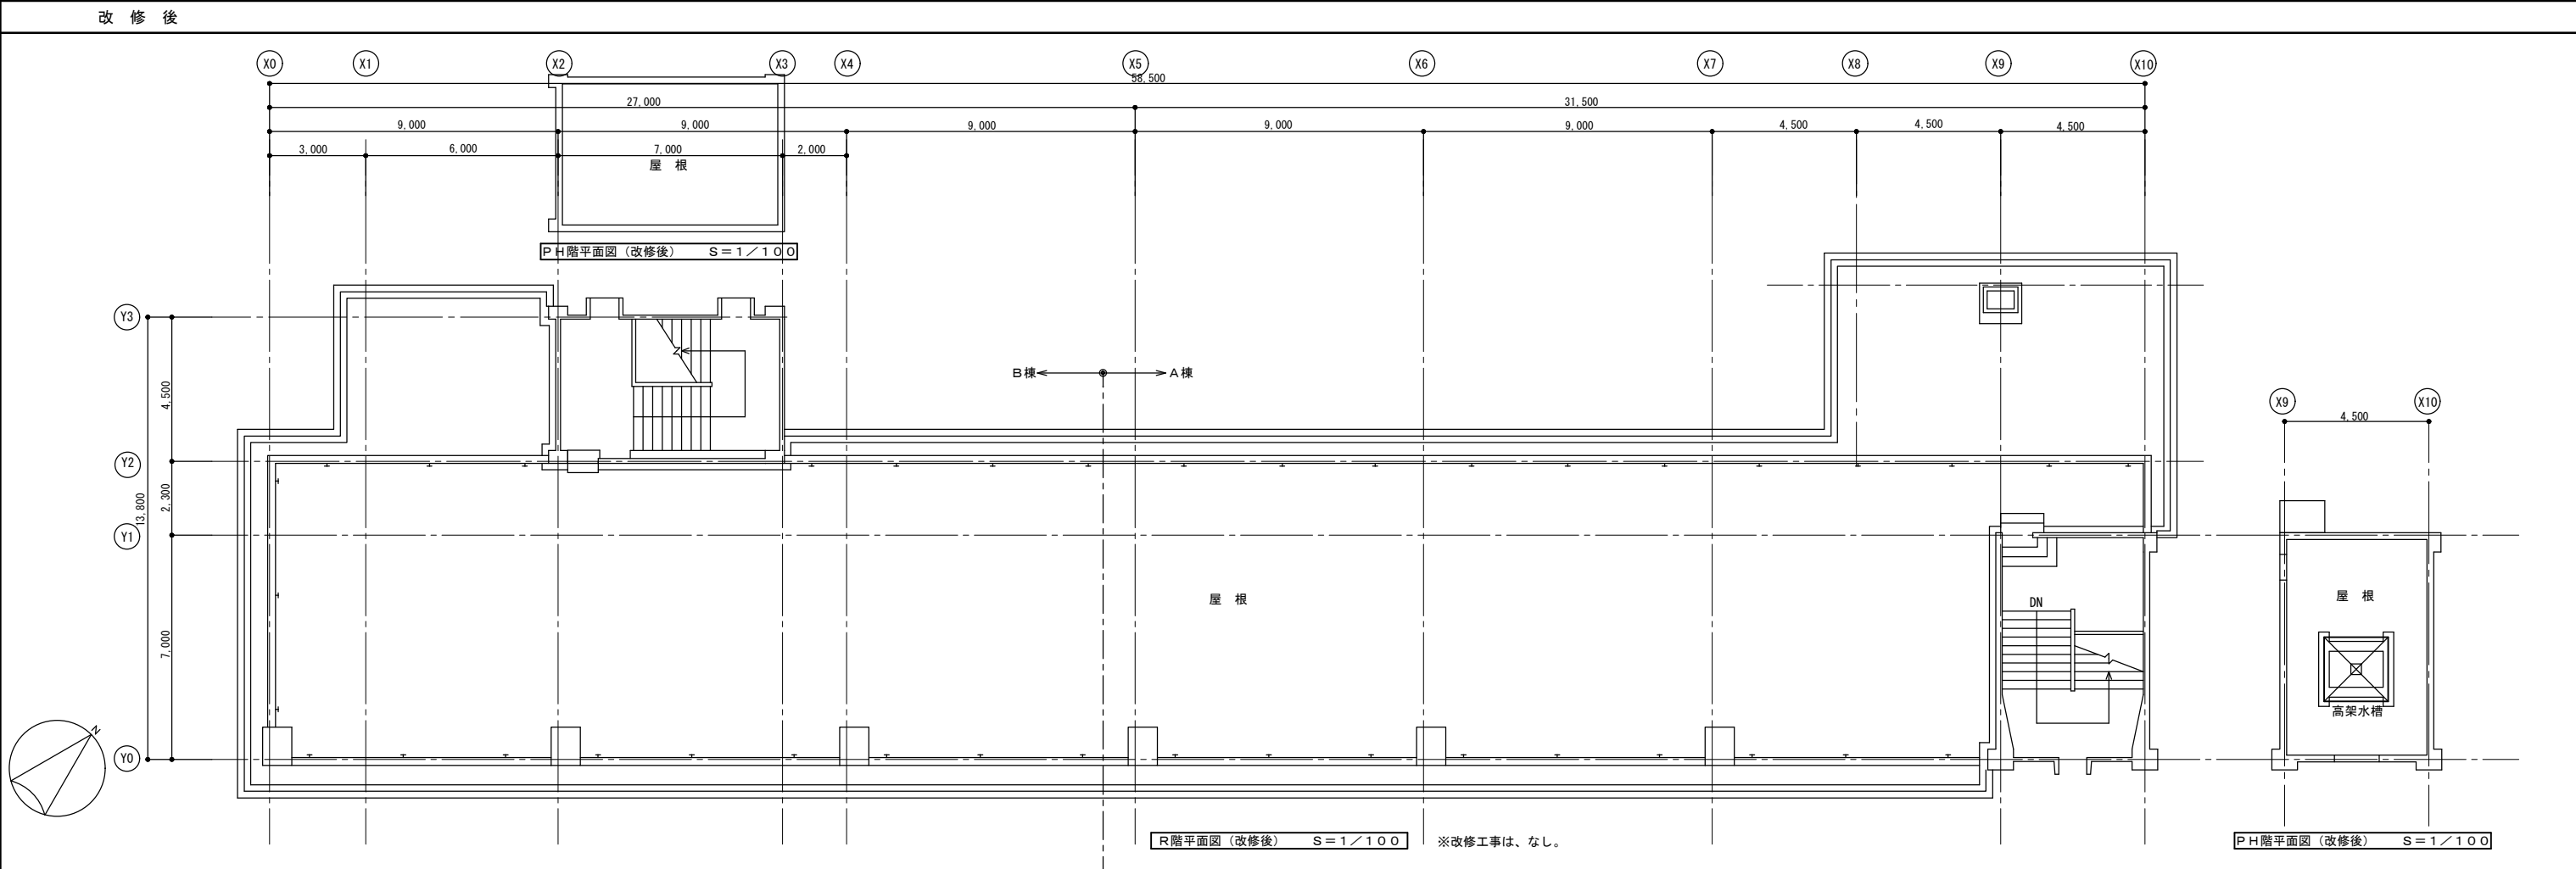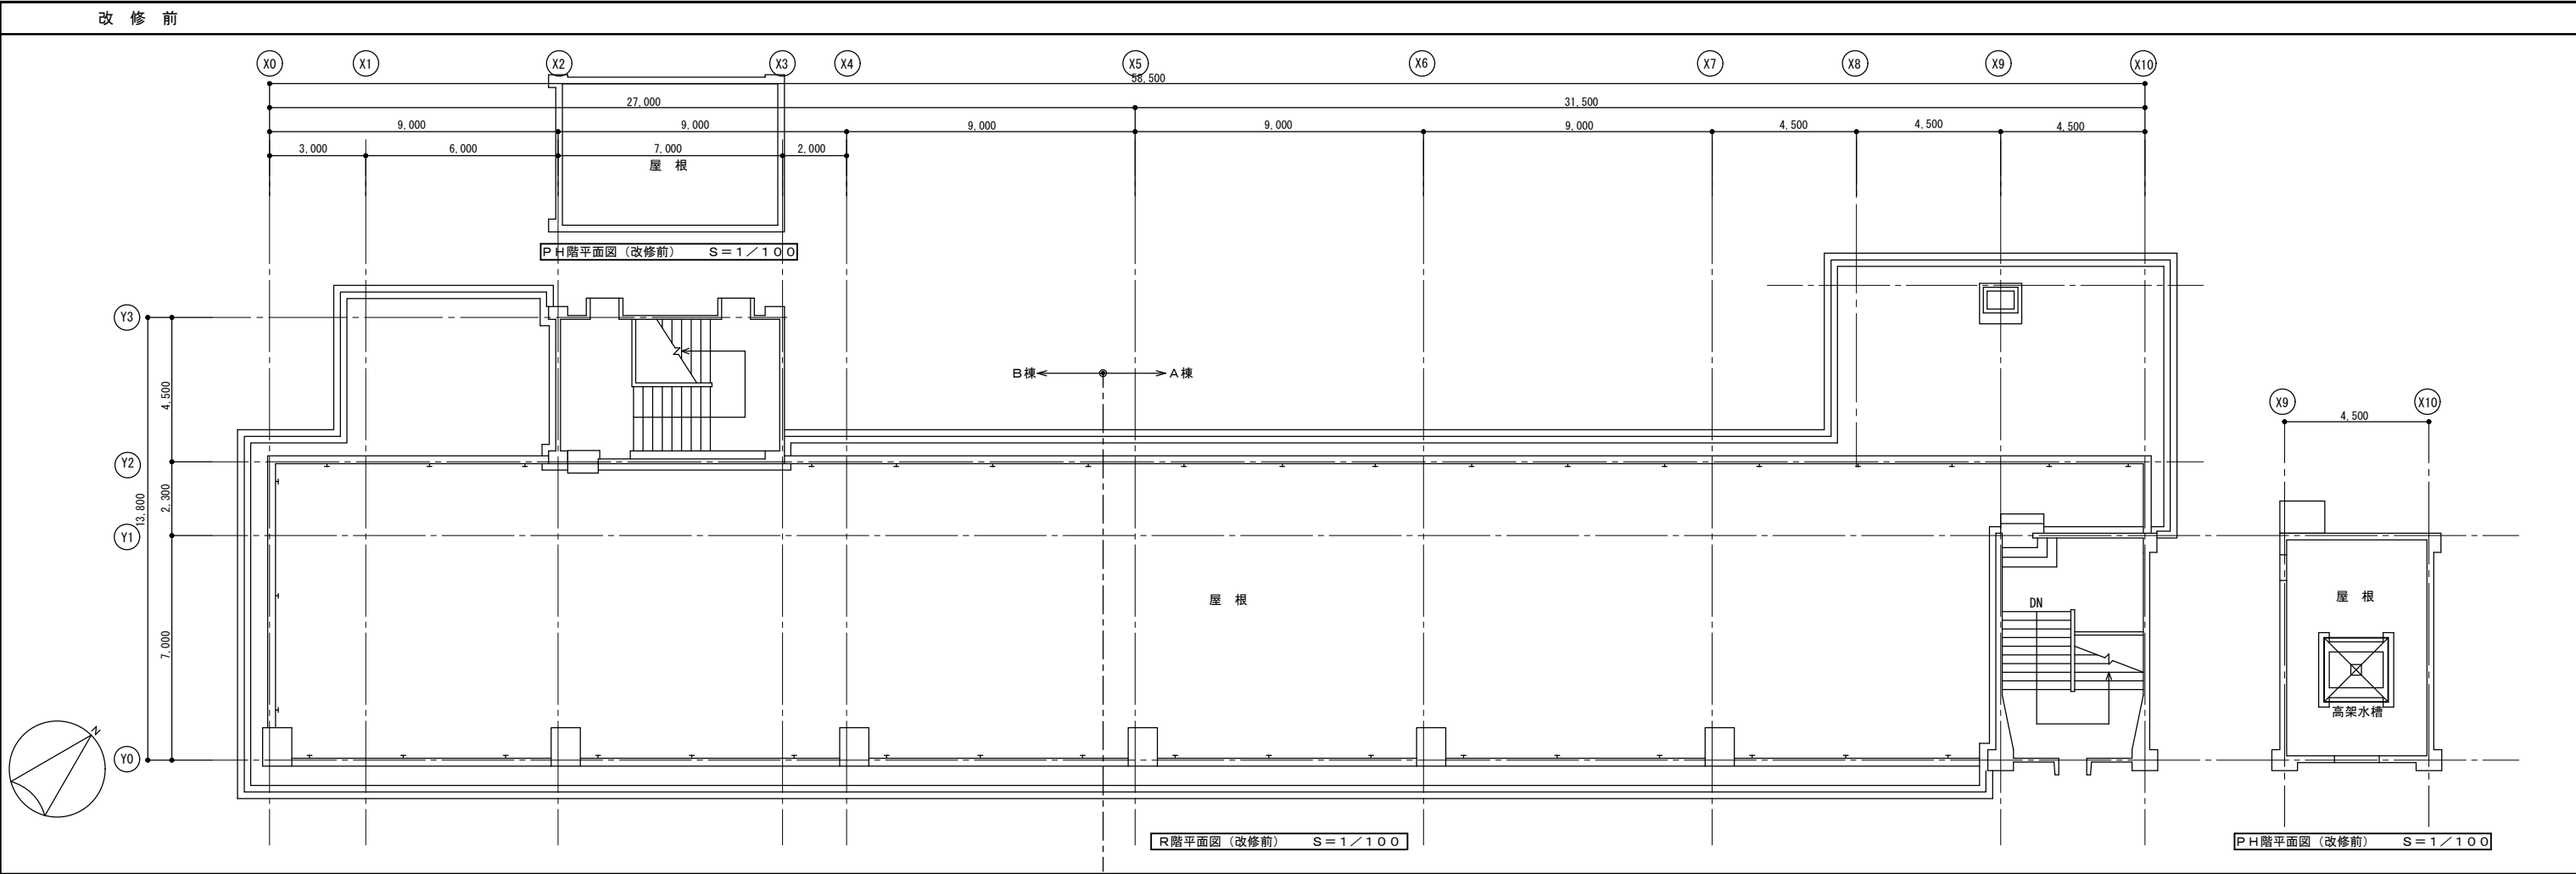

仕 上 表



室 名		床				巾木				腰壁・ライニング				壁				天井				備 考
		符号	仕 上 げ	改修内容	床高	符号	仕 上 げ	改修内容	符号	仕 上 げ	改修内容	符号	仕 上 げ	改修内容	符号	仕 上 げ	改修内容	廻り縁	天井高			
男子トイレ	改修前	F-1	モルタル塗下地、磁器質タイルA25角貼	撤去（タイル下地共）	-80 一部 タコブ				R-3	ライニング：コンクリートブロック t100積み・タイル塗下地、半磁器質タイル100角貼 天板：テラゾーブロック t25	撤去	W-1	モルタル塗り下地、半磁器質タイル100角貼	薬品洗浄 タイル浮き部：撤去	C-2	LGS下地、フレイクタイル t6目渡し貼 V P 塗装 アスベスト含有	撤去（LGS下地共）	塩ビ製	2.700	トイレブース【撤去】 本製建具【撤去】 天井点検口（783枠450×450、600×600）【撤去】 換気扇木枠（250角、170×25）【撤去】		
		F-5	框：テラゾーブロック t25	撤去（タイル下地共）	±0							W-7	【防火区画壁】LGS-65、強化石膏ボード t21+21（二重貼片面：スラブ下まで） 半磁器質タイル100角貼 （下部1段：コンクリートブロック t100、タイル塗り下地）	撤去								
	改修後	F-01	不陸調整（防水系下地調整剤塗布、タイルタイル材塗り t10）、 乾式置床材下地、耐水合板 t12の上、 ビニル床シート t2貼	新設	±0	B-01	床材立上げ h80	新設	R-01	ライニング：LGS-65下地、耐水合板（下地補強）貼貼 抗汚耐摩耗不燃化化粧板 t3（783/314）天板：タイルタイル材 t20	新設	W-01	LGS-65下地、耐水石膏ボード t12.5貼貼・化粧ケイカル板 t6（783/314）	新設	C-01	LGS下地、不燃化粧石膏ボード t9.5	新設（LGS下地共）	塩ビ製	2.620	トイレブース【新設】 鋼製建具（三方枠）【新設】 天井点検口（783枠450×450）【新設】 壁点検口（783枠250×250）【新設】（1階のみ） 掃除員入れ内、モップ掛け・雑巾掛け【新設】 換気扇木枠（250角、260×25）【撤去】		
		F-02	不陸調整（防水系下地調整剤塗布、タイルタイル材塗り t10）、 乾式置床材下地、耐水合板 t12の上、 トイレ専用防汚性ビニル床シート t2貼（小便器前汚重部600mm）	新設	±0				R-02	ライニング：LGS-65下地、耐水合板（下地補強）貼貼 抗汚耐摩耗不燃化化粧板 t3（783/314）天板：タイルタイル材 t20 （小便器前）	新設	W-07	【防火区画壁】LGS-65、強化石膏ボード t21+21（二重貼片面：スラブ下まで） 化粧ケイカル板 t6（783/314）	新設								
		F-07	ステンレス製音響 w40	新設	±0																	
	女子トイレ	改修前	F-1	モルタル塗下地、磁器質タイルA25角貼	撤去（タイル下地共）	-80 一部 タコブ				R-3	ライニング：コンクリートブロック t100積み・タイル塗下地、半磁器質タイル100角貼 天板：テラゾーブロック t25	撤去	W-1	モルタル塗り下地、半磁器質タイル100角貼	薬品洗浄 タイル浮き部：撤去	C-2	LGS下地、フレイクタイル t6目渡し貼 V P 塗装 アスベスト含有	撤去（LGS下地共）	塩ビ製	2.700	トイレブース【撤去】 本製建具【撤去】 天井点検口（783枠450×450、600×600）【撤去】 換気扇木枠（250角、170×25）【撤去】	
F-5			框：テラゾーブロック t25	撤去（タイル下地共）	±0							W-7	【防火区画壁】LGS-65、強化石膏ボード t21+21（二重貼片面：スラブ下まで） 半磁器質タイル100角貼 （下部1段：コンクリートブロック t100、タイル塗り下地）	撤去								
改修後		F-01	不陸調整（防水系下地調整剤塗布、タイルタイル材塗り t10）、 乾式置床材下地、耐水合板 t12の上、 ビニル床シート t2貼	新設	±0	B-01	床材立上げ h80	新設	R-01	ライニング：LGS-65下地、耐水合板（下地補強）貼貼 抗汚耐摩耗不燃化化粧板 t3（783/314）天板：タイルタイル材 t20	新設	W-01	LGS-65下地、耐水石膏ボード t12.5貼貼・化粧ケイカル板 t6（783/314）	新設	C-01	LGS下地、不燃化粧石膏ボード t9.5	新設（LGS下地共）	塩ビ製	2.620	トイレブース【新設】 スクリーン（トイレブース）【新設】 鋼製建具（点検口）【新設】 天井点検口（783枠450×450）【新設】 壁点検口（783枠250×250）【新設】（1階のみ） 掃除員入れ内、モップ掛け・雑巾掛け【新設】 換気扇木枠（250角、260×25）【撤去】		
		F-07	ステンレス製音響 w40	新設	±0							W-02	【乾式遮音壁】LGS-65、石膏ボード t12.5+9.5（二重貼・両面 スラブ下まで）、化粧タイル板 t6（783/314）（グラスウール t50充填）	新設								
												W-07	【防火区画壁】LGS-65、強化石膏ボード t21+21（二重貼片面：スラブ下まで） 化粧ケイカル板 t6（783/314）	新設								
事務対応トイレ		改修後	F-01	不陸調整（防水系下地調整剤塗布、タイルタイル材塗り t10）、 乾式置床材下地、耐水合板 t12の上、 ビニル床シート t2貼	新設	±0	B-01	床材立上げ h80	新設	R-01	ライニング：LGS-65下地、耐水合板（下地補強）貼貼 抗汚耐摩耗不燃化化粧板 t3（783/314）天板：タイルタイル材 t20	新設	W-01	LGS-65下地、耐水石膏ボード t12.5貼貼・化粧ケイカル板 t6（783/314）	新設	C-01	LGS下地、不燃化粧石膏ボード t9.5	新設（LGS下地共）	塩ビ製	2.620	軽量鋼製建具【新設】 天井点検口（783枠450×450）【新設】 壁点検口（783枠250×250）【新設】（1階のみ）	
	F-07		ステンレス製音響 w40	新設	±0							W-02	【乾式遮音壁】LGS-65、石膏ボード t12.5+9.5（二重貼・両面 スラブ下まで）、化粧タイル板 t6（783/314）（グラスウール t50充填）	新設								
廊 下 （通 路）	改修前	F-2	モルタル塗下地、ビニル床シート t2.5貼	一部撤去 （ビニル床シートのみ）	±0	B-2	木製（770）V P 塗装 h100	一部撤去 （壁撤去部分）				W-2	モルタル塗り下地、V P 塗装	一部撤去 （壁撤去部分）	C-3	LGS下地、化粧石膏ボード t9.5	一部撤去 （LGS下地共）	塩ビ製	2.700	ビクトサイン【撤去】		
											W-6	LGS-65、石膏ボード t12.5+9.5（二重貼） E P 塗装	一部撤去 （壁撤去部分）									
	改修後	F-05	既存床：下地処理の上、ビニル床シート t2貼	一部新設	±0	B-02	ビニル巾木 h100	新設 （壁新設部分）				W-05	LGS-65下地、耐水石膏ボード t12.5+9.5（二重貼） E P-G 塗装	新設	C-01	LGS下地、不燃化粧石膏ボード t9.5	新設（LGS下地共）	塩ビ製	2.700	ビクトサイン【新設】		
						B-03	下地処理の上、EP-G塗装	一部新設				W-06	既存壁下地処理の上、E P-G 塗装	一部新設								

- 共通事項
- ・巾木の床材立上げは、出入隅とも着仕上げとする。
 - ・改修後の床不陸調整は、セメント系セルフレベルング塗り t10（平均 t20）とする。
 - ・乾式置床材は、支持脚＋パーティクルボード t20とする。
 - ・長尺ビニル床シートの下地合板の継ぎ目は、セメント系床用補修材等で補修する。
 - ・耐水合板（下地補強）貼貼の詳細については、別図参照とする。
 - ・衛生器具・手洗・換気扇の新設は、機械設備工事とする。（和便器の撤去は、建築工事とする。）
 - ・防火区画壁の四周は、メーカー仕様による耐火・遮音仕様とする。
 - ・乾式遮音壁の四周は、シーリング材（MS-2）充填とする。

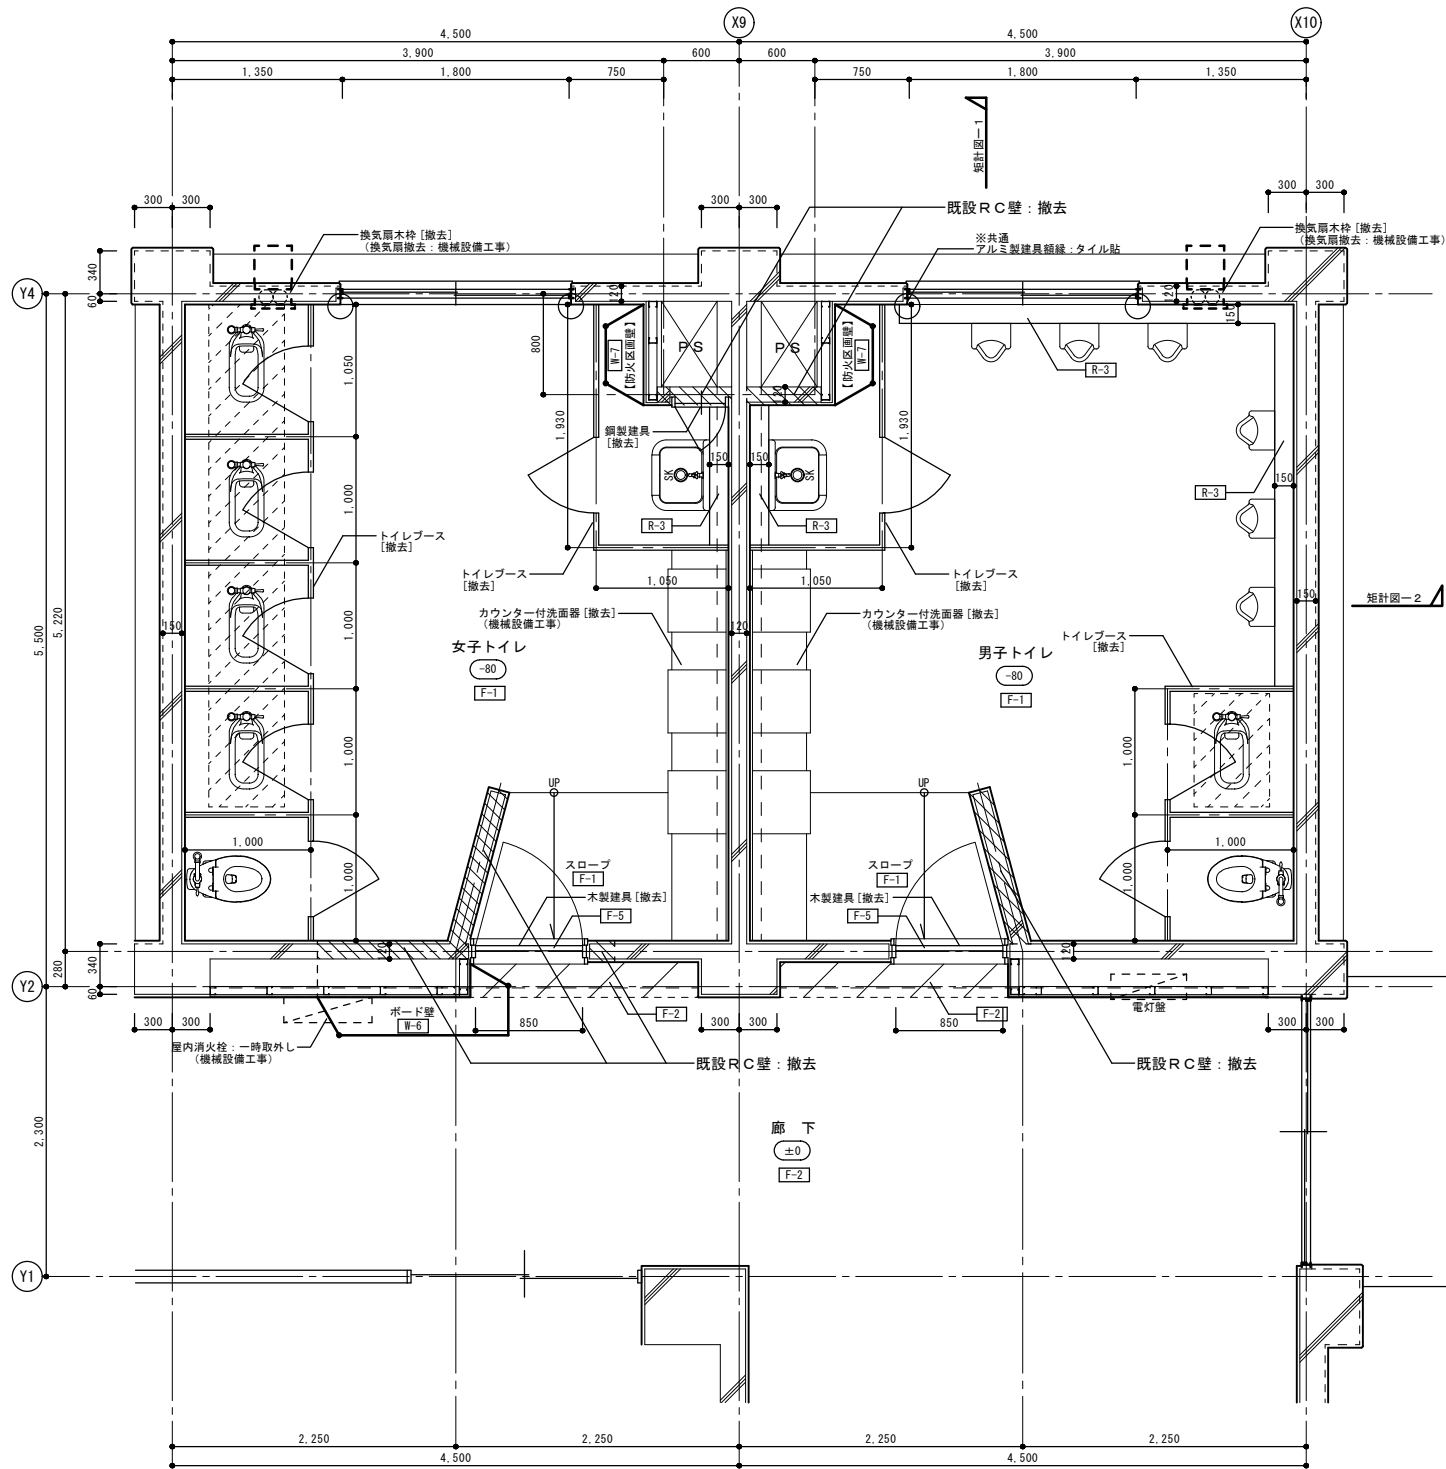


1 階平面詳細図 (改修前) S=1/30

- 凡 例
- RC壁 ±120撤去部分を表す。(カッター入れ共)
 - 鉄筋 (W12: 呼びφ8・φ250シングル)
 - 和便器開口部閉塞部分を表す。(別図詳細図参照)
 - 廊下 床仕上げ (ビニル床シート) 撤去部分を表す。
 - 仕上符号を表す。(特記以外は、仕上表参照)

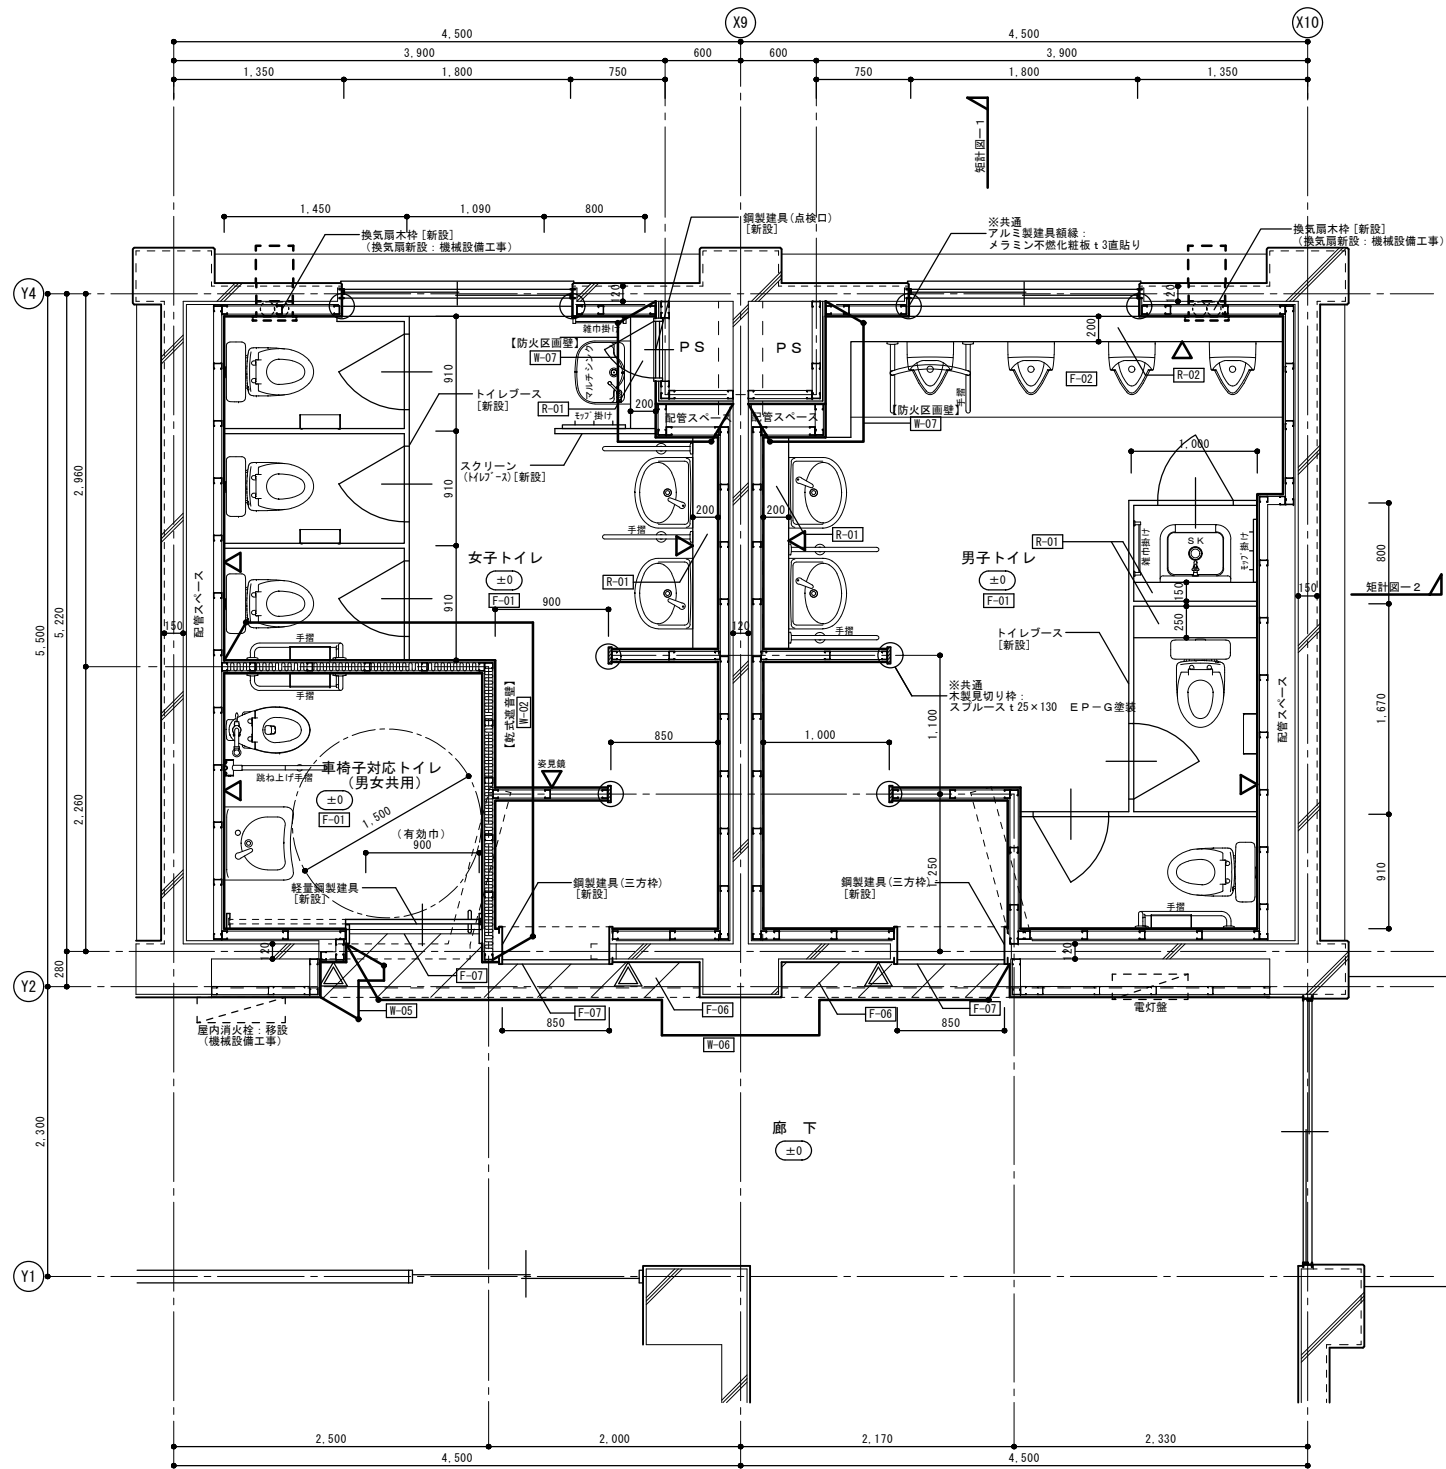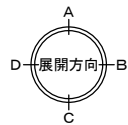



1 階平面詳細図 (改修後) S=1/30

- 凡 例
- 廊下 床仕上げ (ビニル床シート) 新設部分を表す。
 - ピクトサイン (150×150) 新設を表す。
 - 壁点検口 (250×250) 新設を表す。(1階のみ: 通気弁点検用)
 - 仕上符号を表す。(特記以外は、仕上表参照)

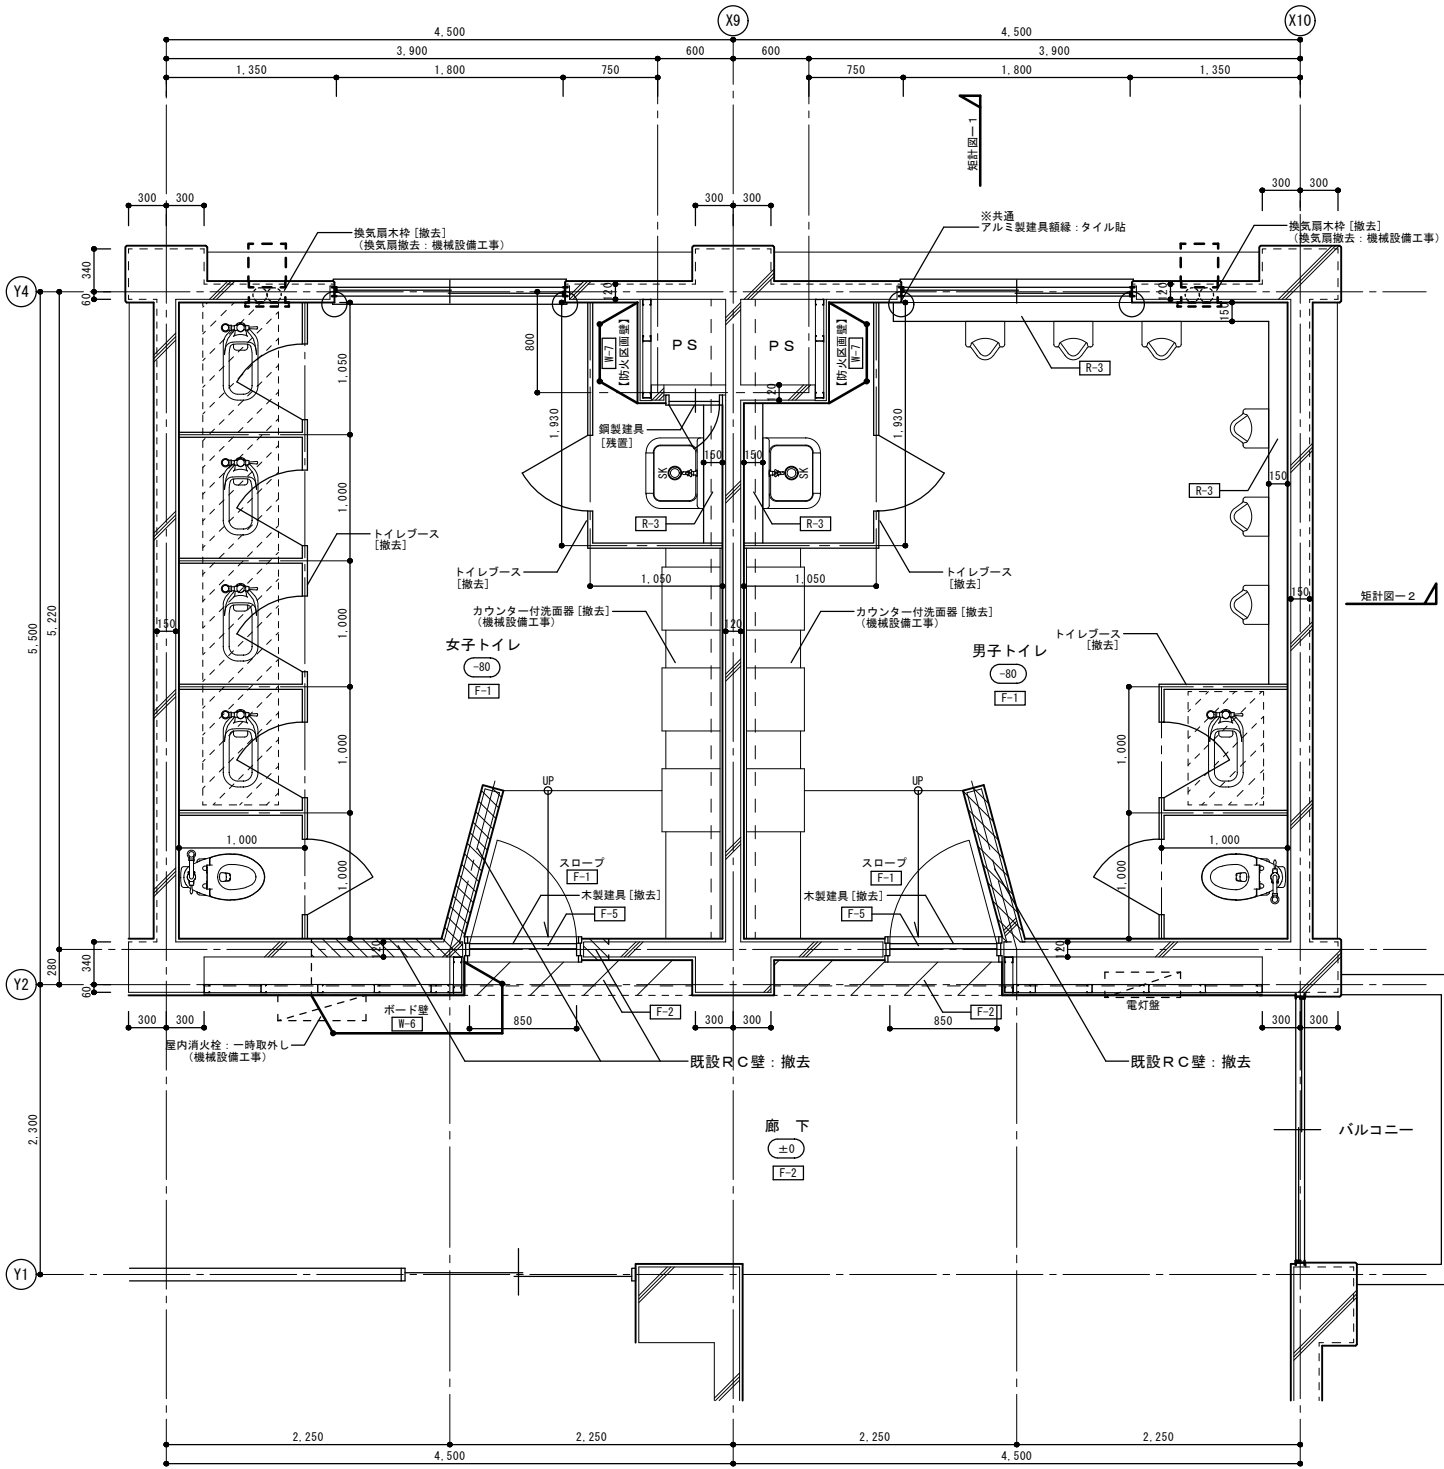


2～4階平面詳細図（改修前） S=1/30

- 凡 例
- RC壁 ±120撤去部分を表す。（カッター入れ共）
 - 鉄筋（W12：呼びφ8×@250シングル）
 - 和便器開口部閉塞部分を表す。（別図詳細図参照）
 - 廊下 床仕上げ（ビニル床シート）撤去部分を表す。
 - 仕上符号を表す。（特記以外は、仕上表参照）

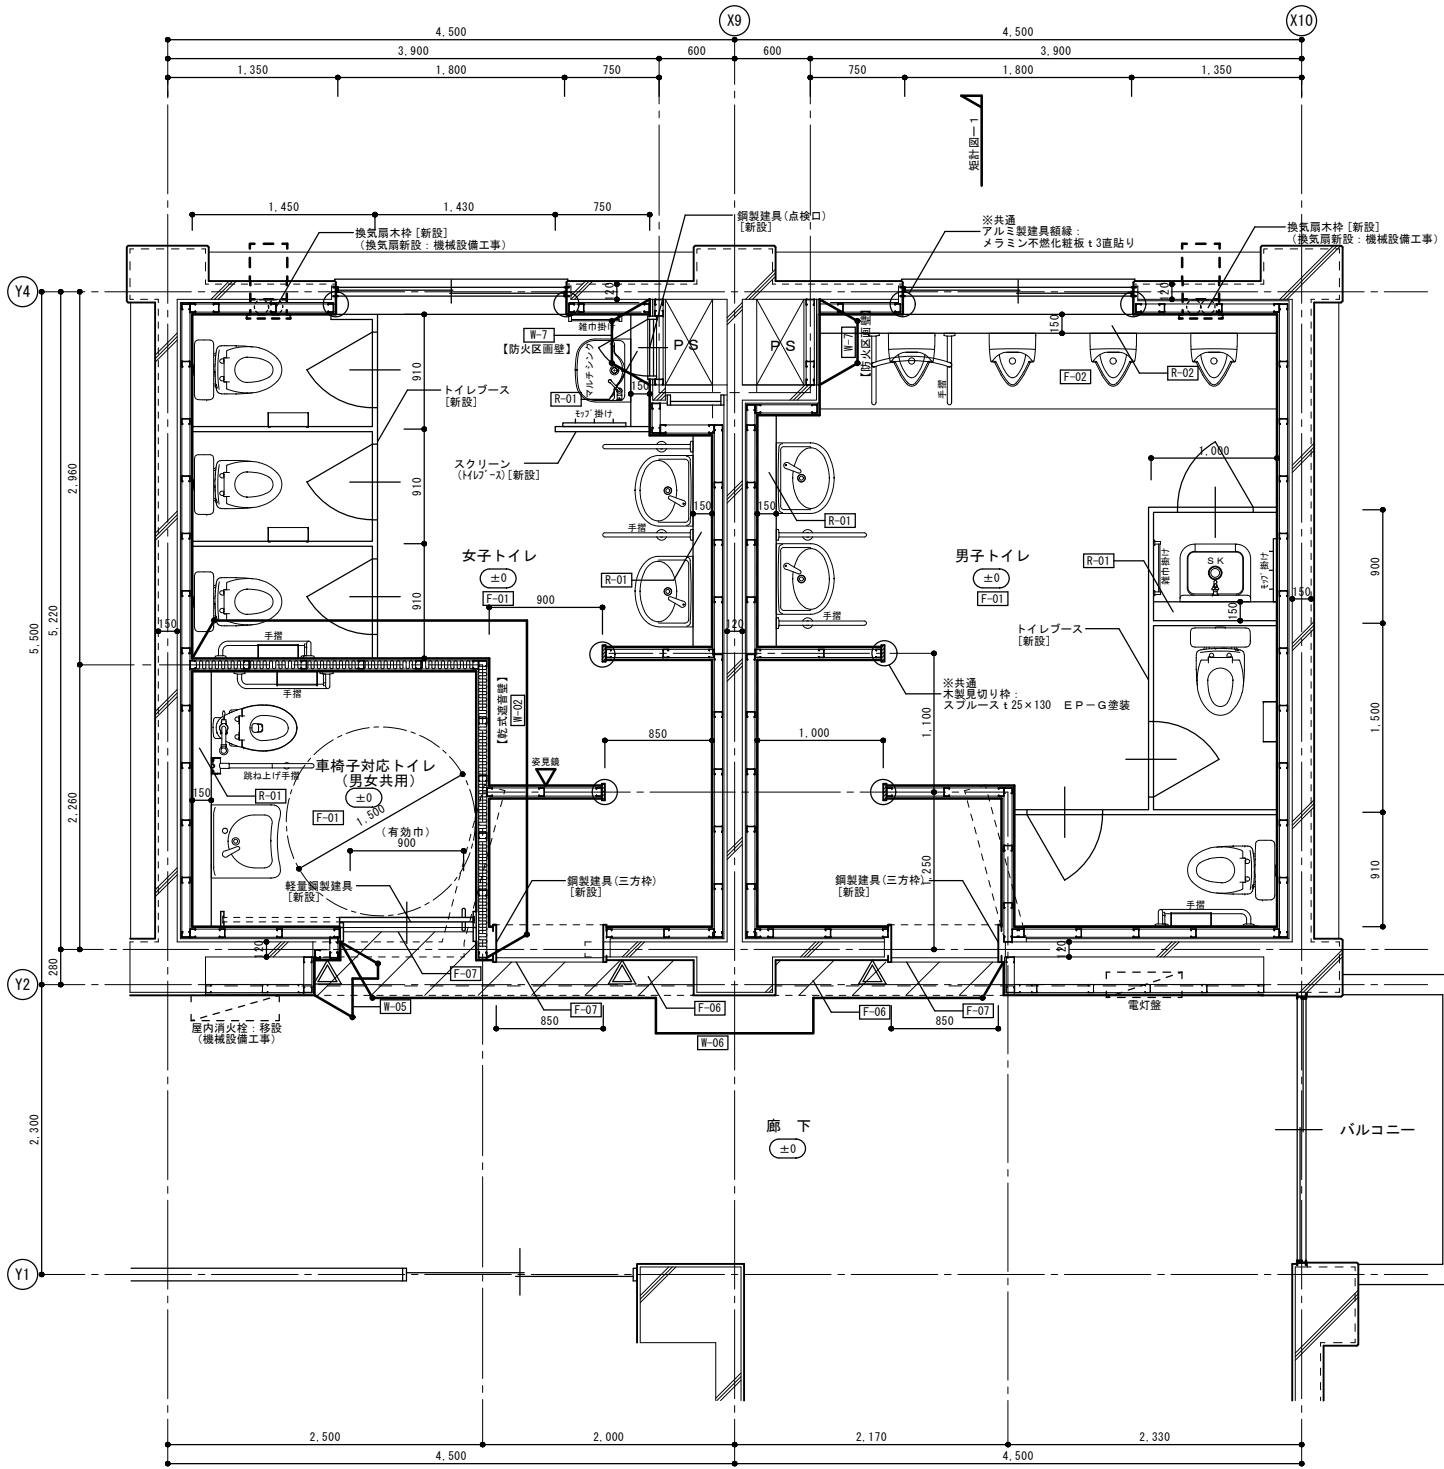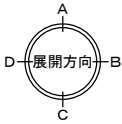





2～4階平面詳細図（改修後） S=1/30

- 凡 例
- 廊下 床仕上げ（ビニル床シート）新設部分を表す。
 - ピクトサイン（150×150）新設を表す。
 - 仕上符号を表す。（特記以外は、仕上表参照）

 





矩計図一 2 (改修前) S=1/30

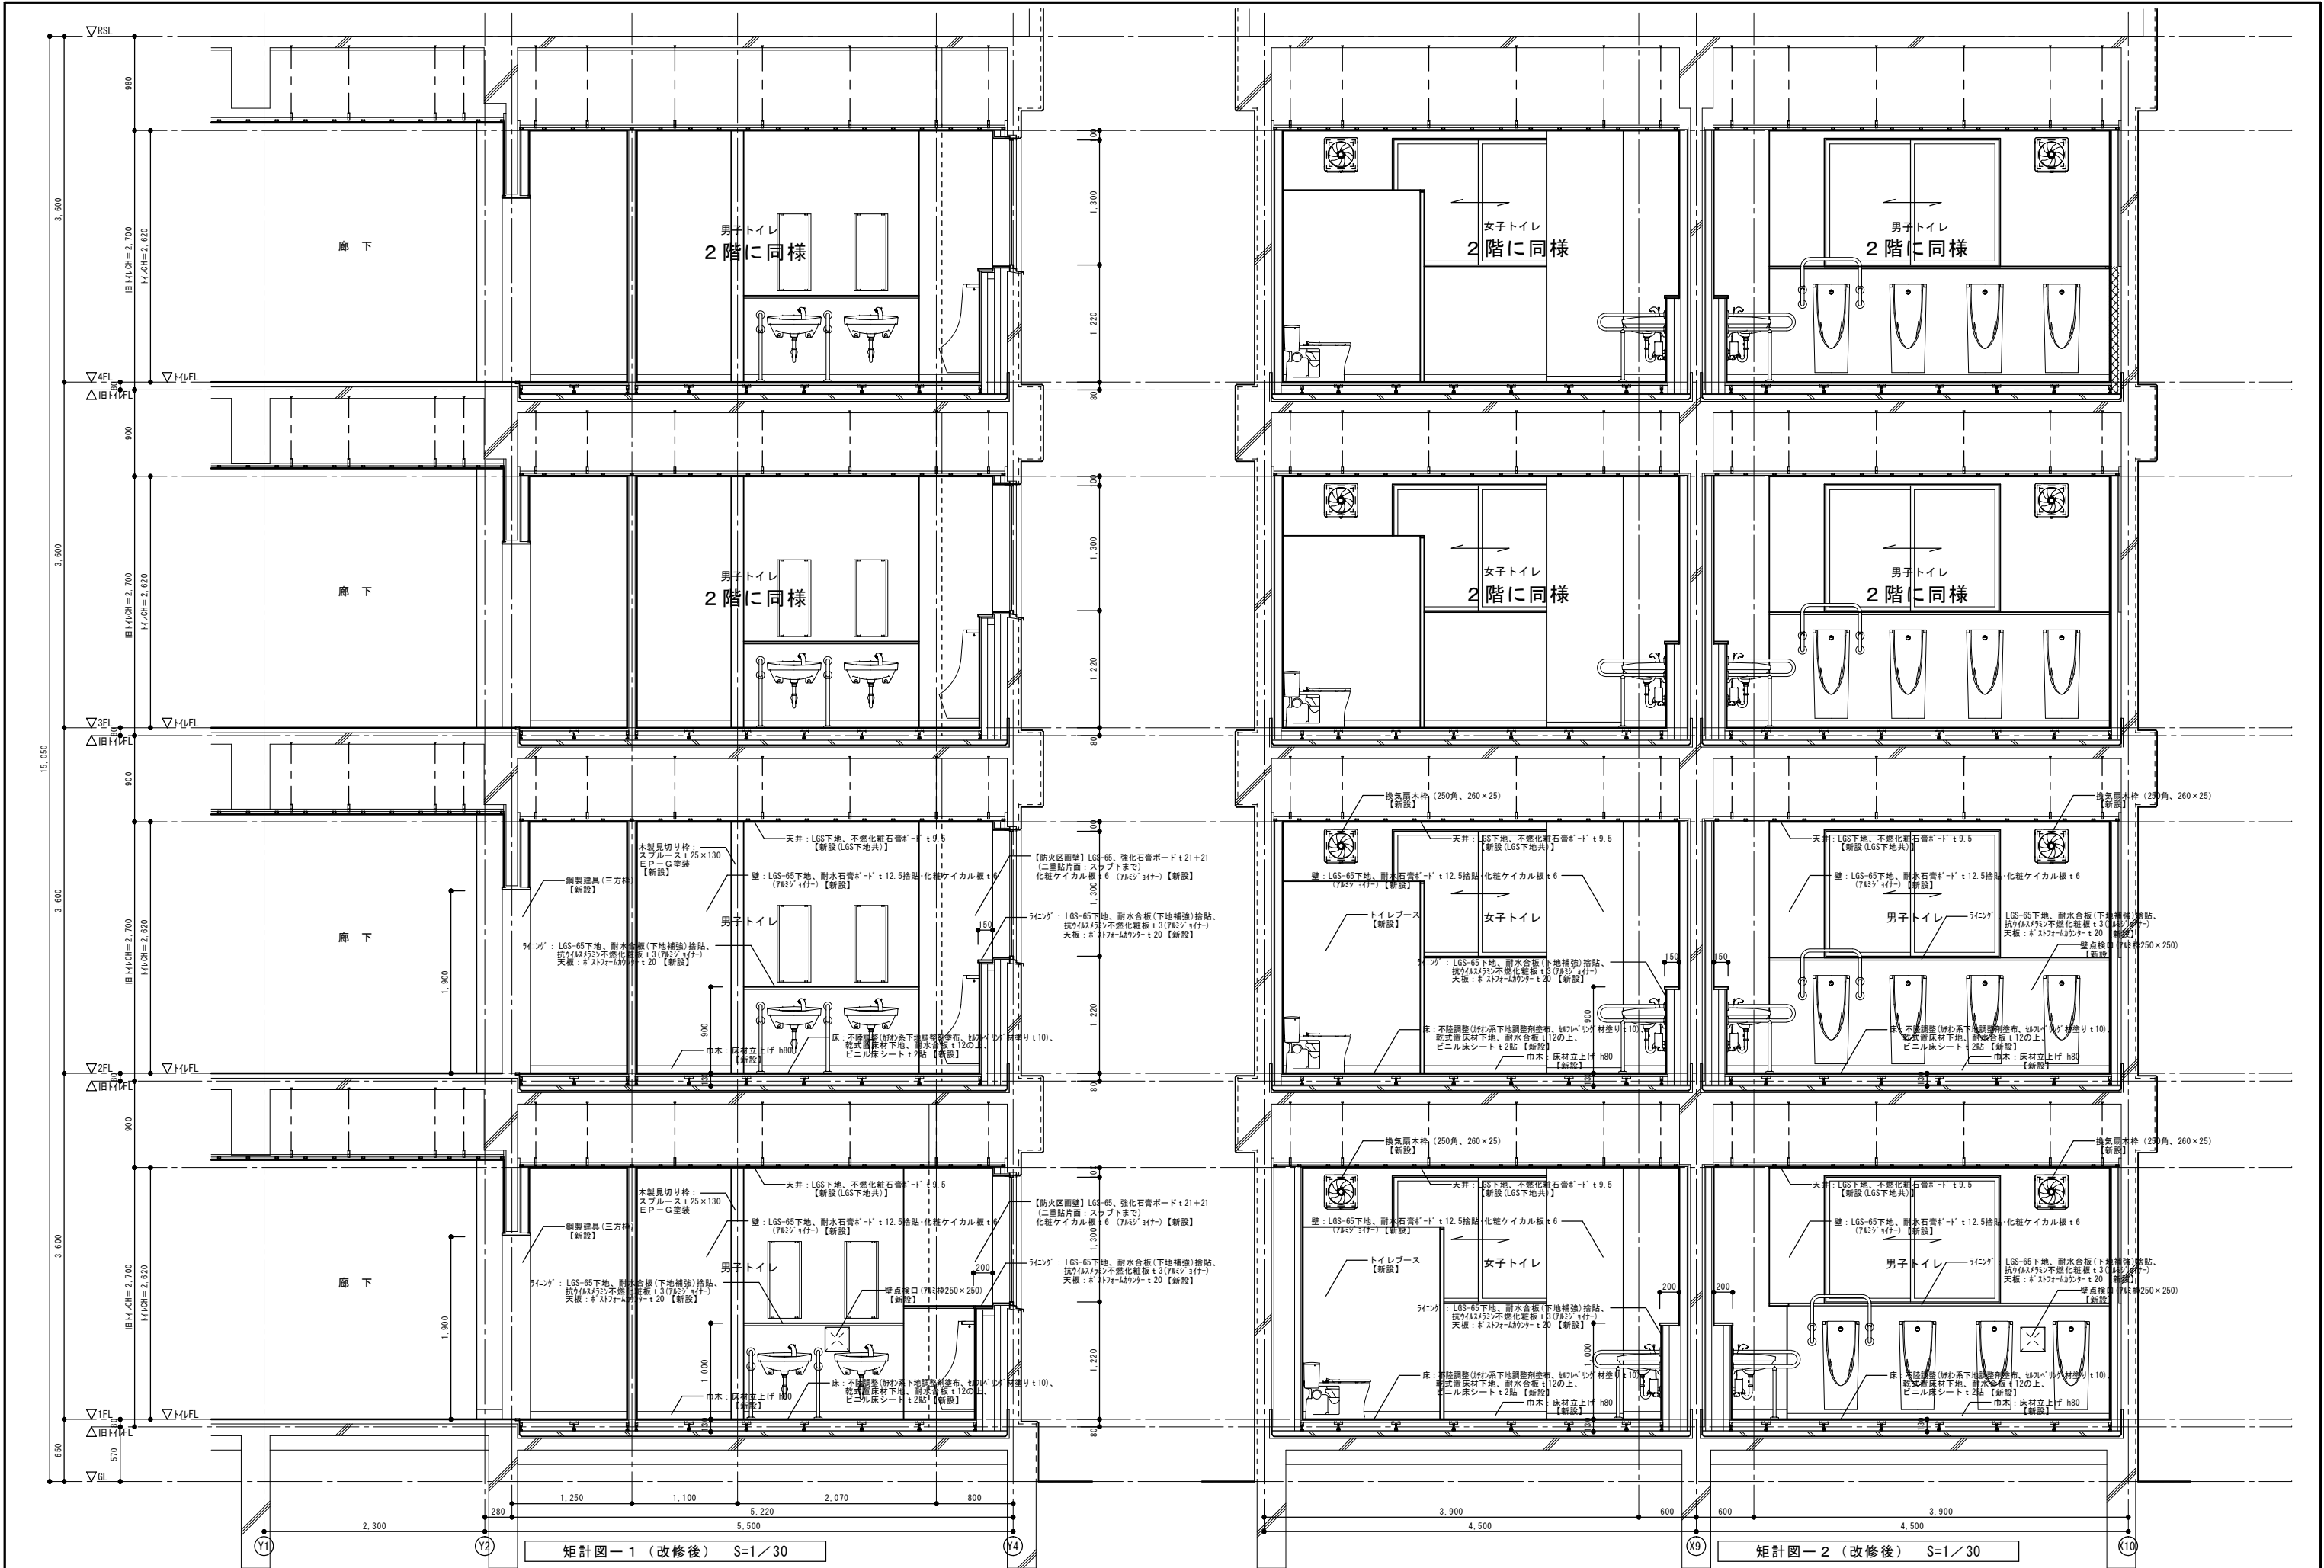

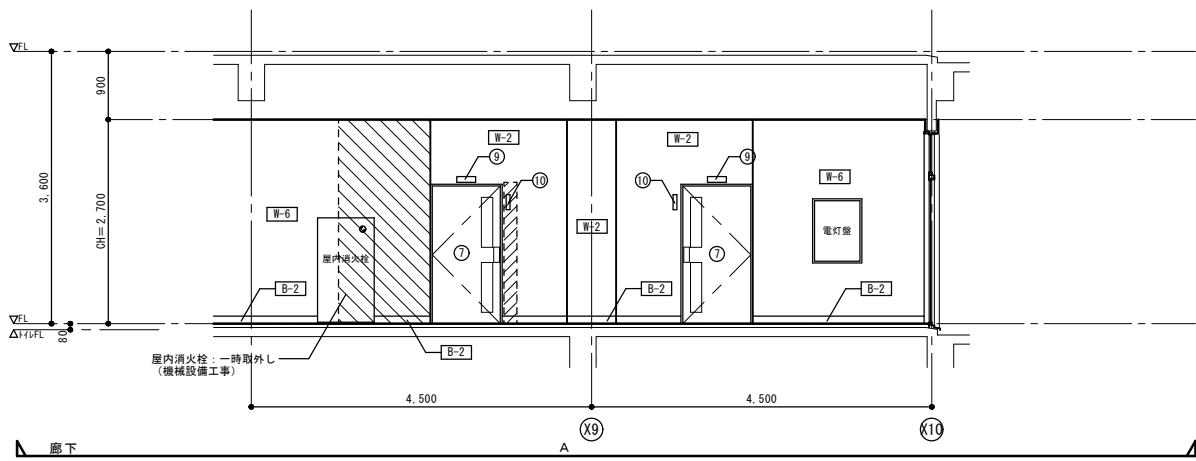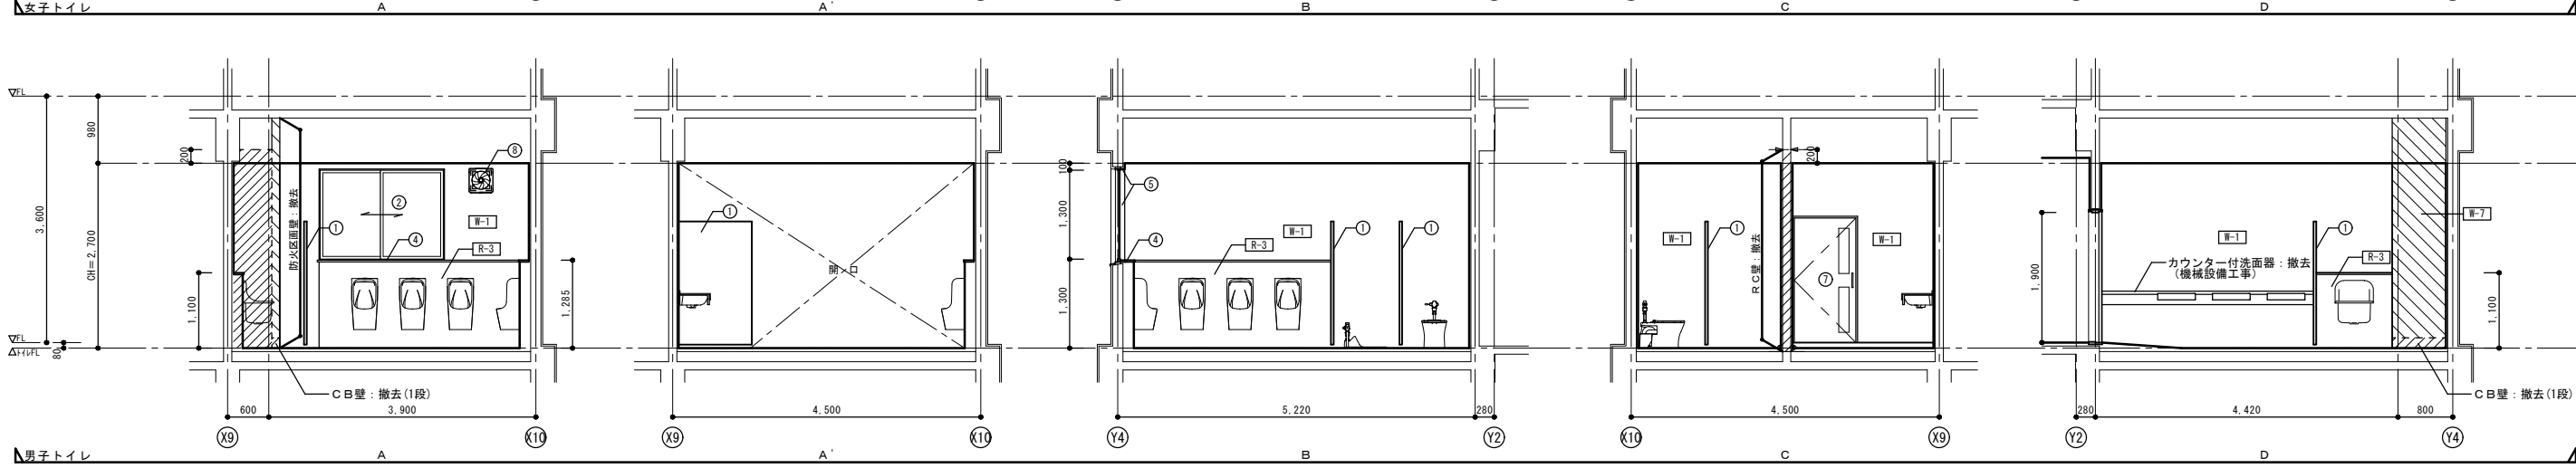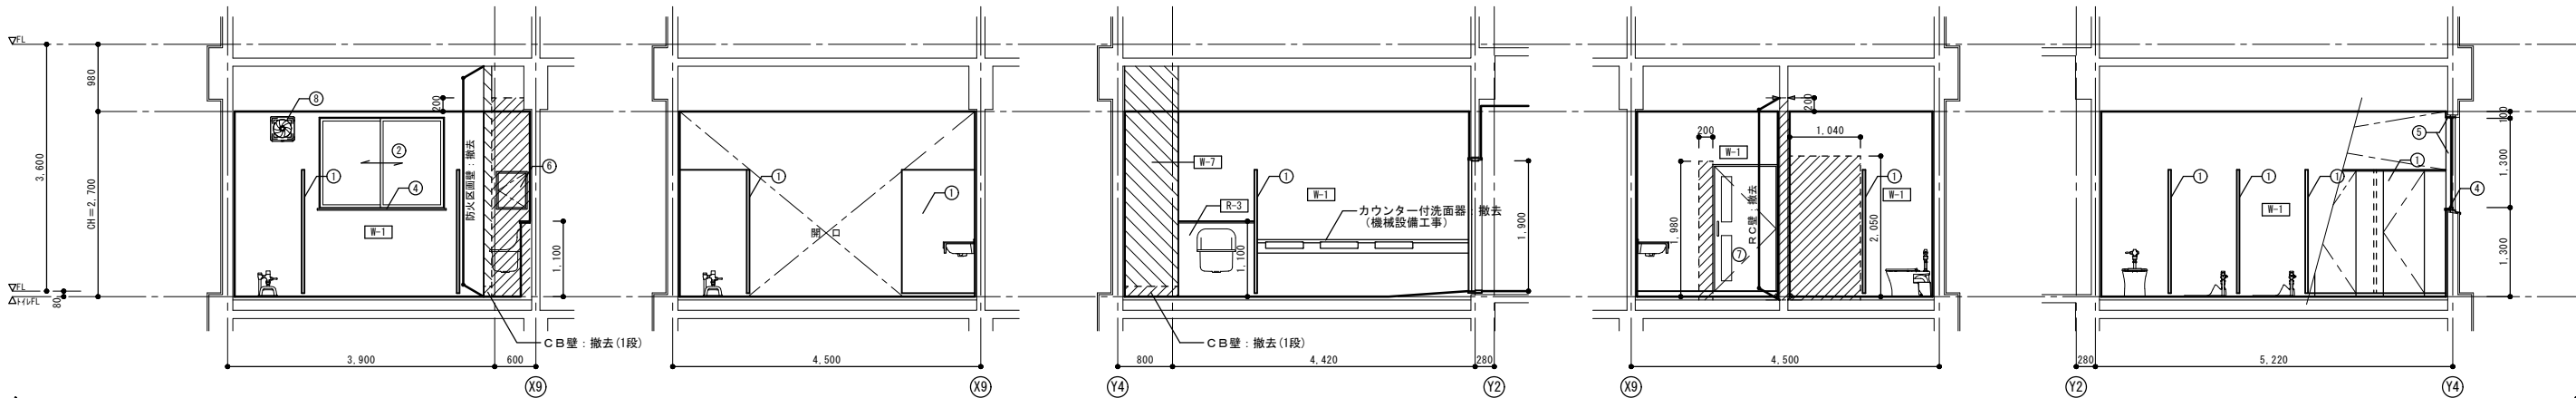




その他改修凡例		
符号	部 位	改修内容
①	トイレブース：木製 H1,800	撤去
②	アルミ製建具	
③	アルミ製建具 額縁：木製OP塗装	撤去
④	アルミ製建具 額縁：テラゾーブロック t25	撤去
⑤	アルミ製建具 額縁：タイル貼	撤去
⑥	銅製建具（点検口）	撤去
⑦	木製建具	撤去
⑧	換気扇木枠250角（170×25）	撤去
⑨	ビクトサイン（平付型）	撤去
⑩	ビクトサイン（突出型）	撤去

- 凡 例
- RC壁・CB壁 撤去部分を表す。
 - LGS壁 撤去部分を表す。
 - ：カッター入れを表す。

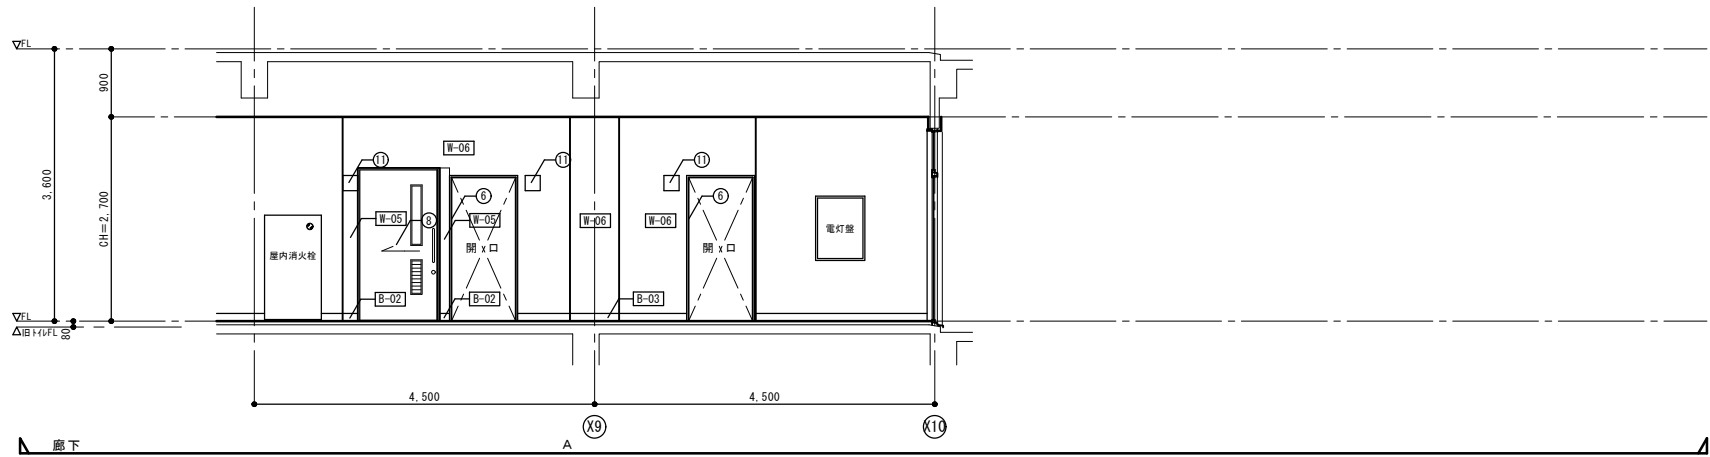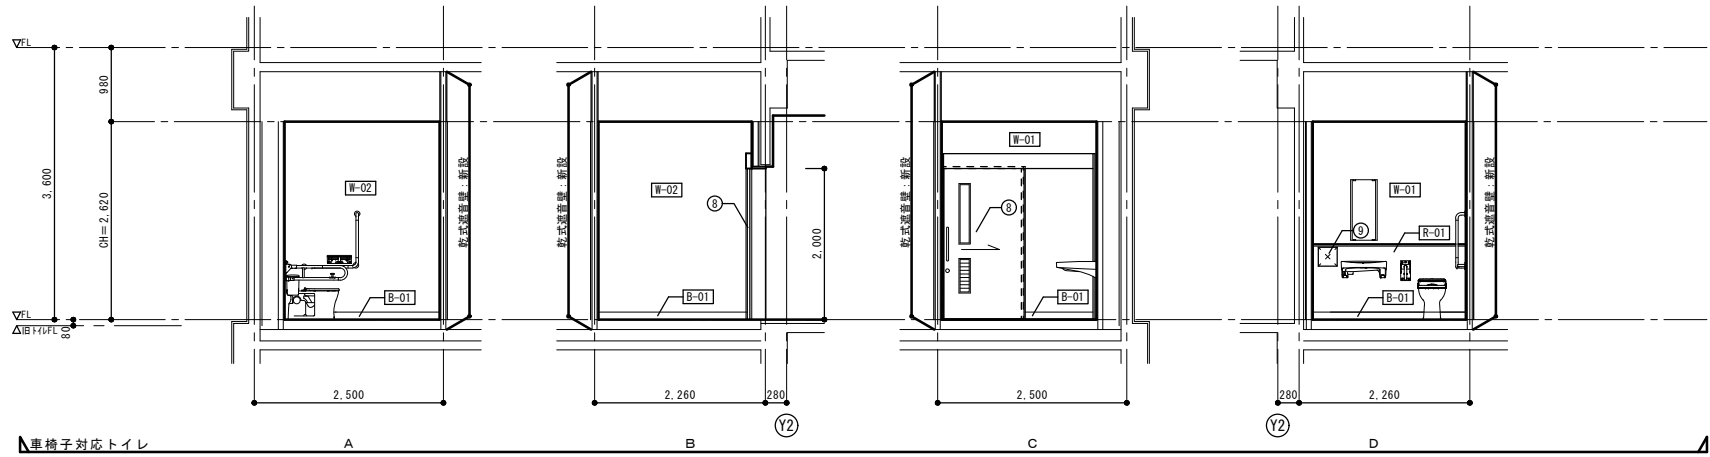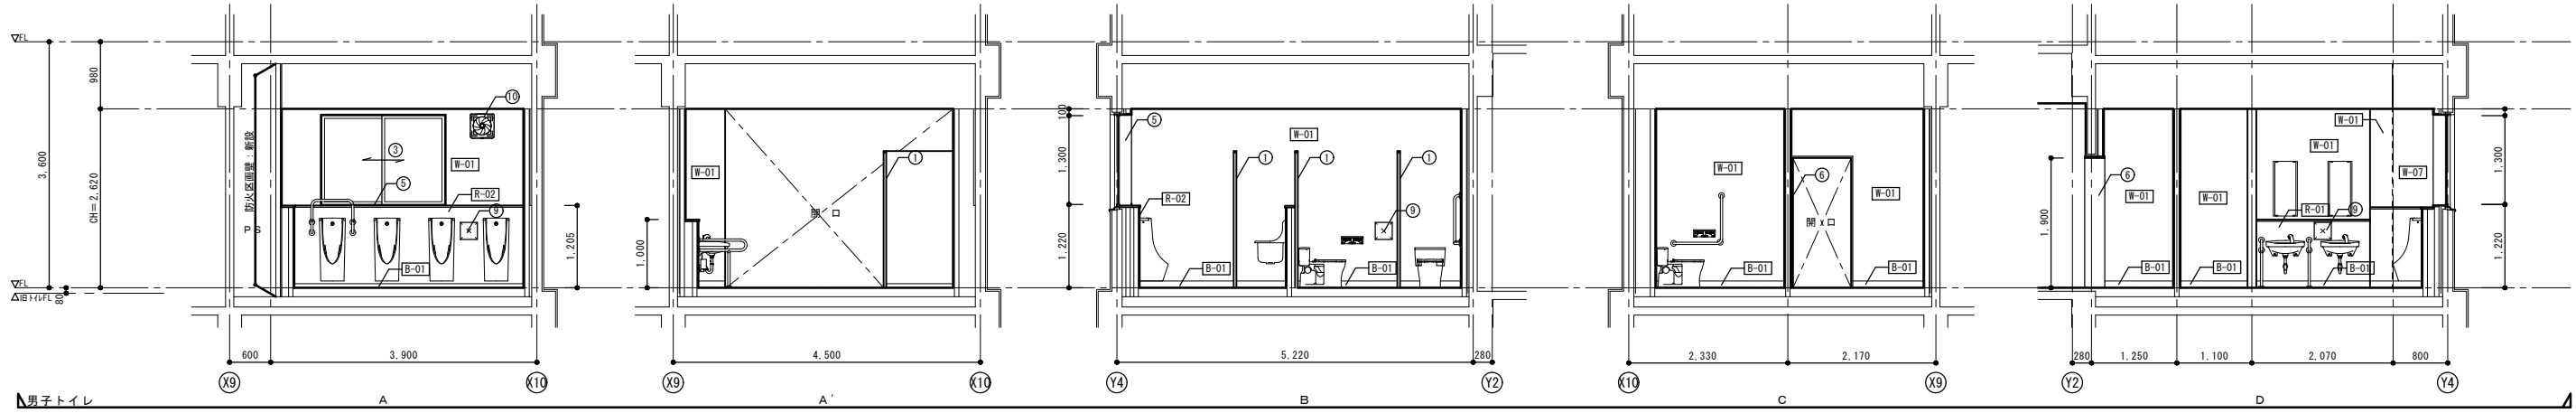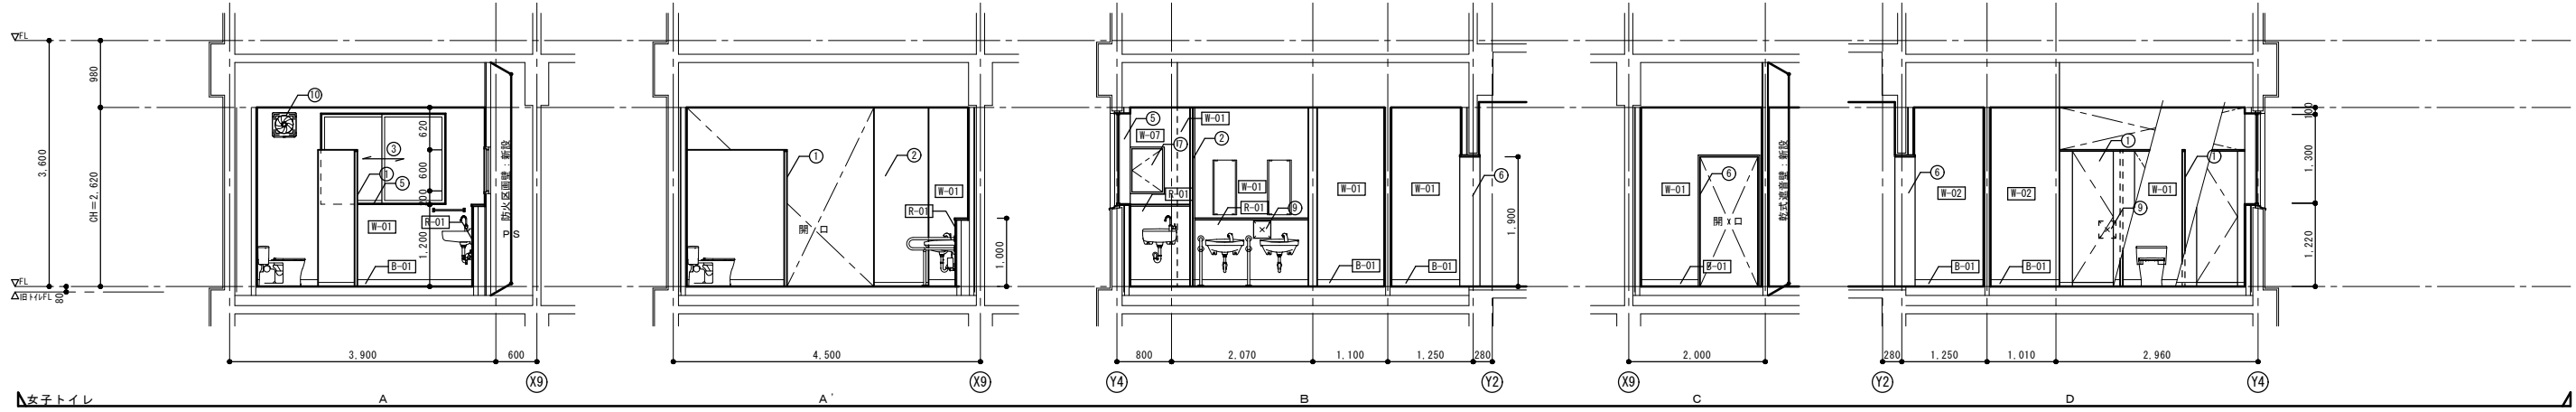

その他改修凡例		
符号	部 位	改修内容
①	トイレブース	新設
②	スクリーン (トイレブース)	新設
③	アルミ製建具	清掃
④	アルミ製建具 銅線・木製OP塗装	下地処理の上、EP-0塗装
⑤	アルミ製建具銅線：メラミン不燃化粧板 t3	新設
⑥	銅製建具 (三方枠)	新設
⑦	銅製建具 (点検口)	新設
⑧	軽量銅製建具	新設
⑨	アルミ枠壁点検口 (250×250)：1階通気弁用	新設
⑩	換気扇木枠250角 (260×25)	新設
⑪	ピクトサイン (平付型)	新設

※特記なき部分は、現状のままとする。

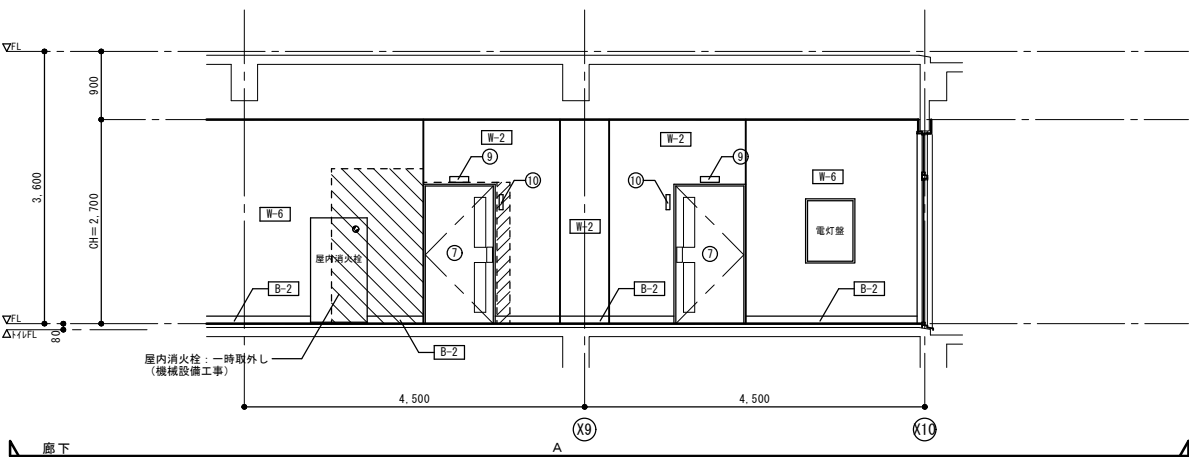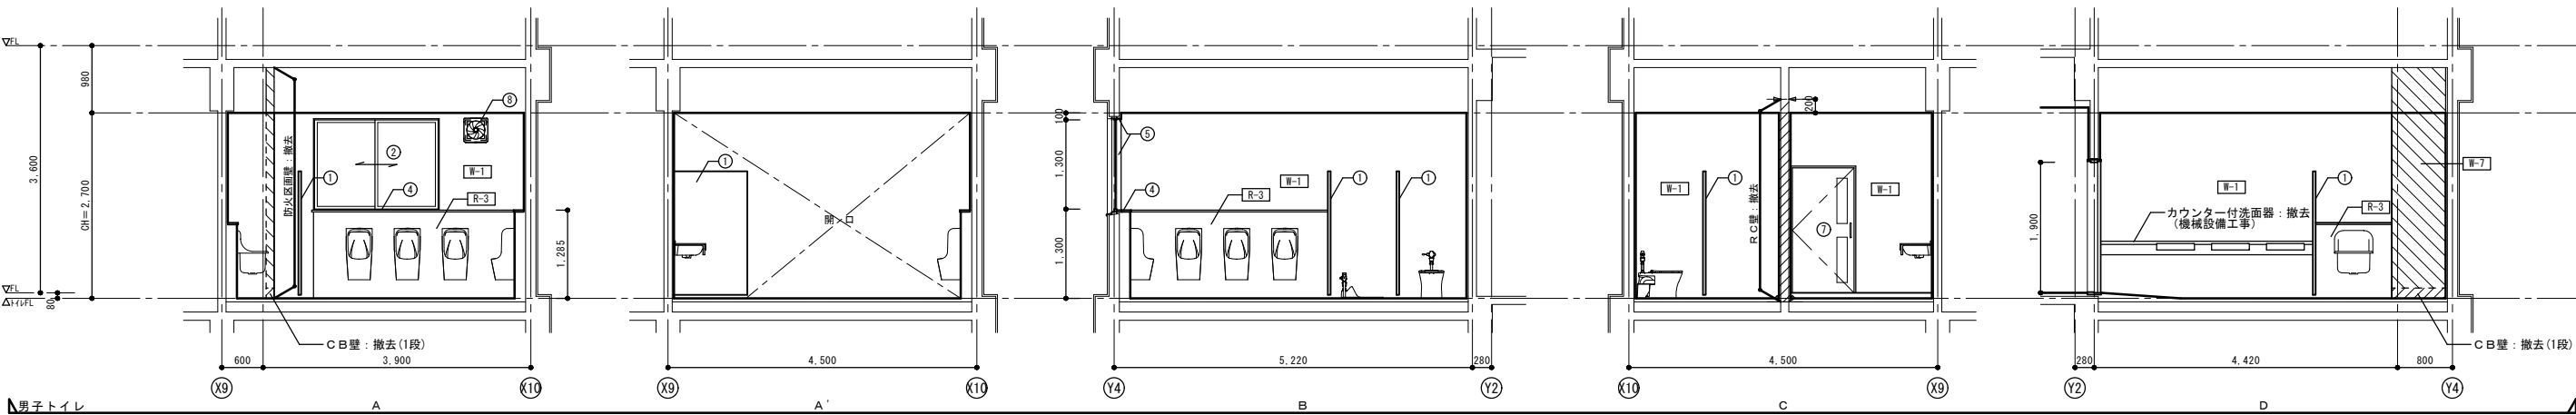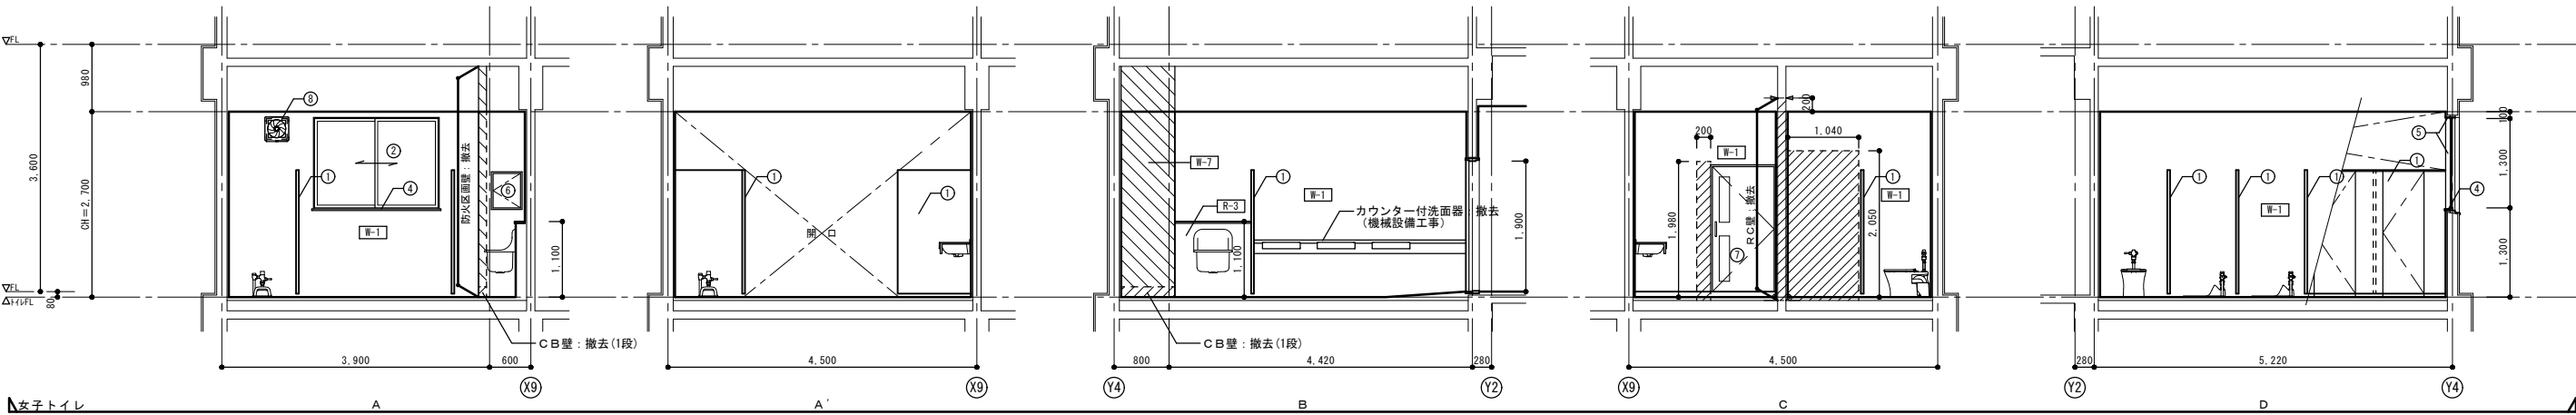





その他改修凡例		
符号	部 位	改修内容
①	トイレブース：木製 H1,800	撤去
②	アルミ製建具	
③	アルミ製建具 額縁：木製OP塗装	撤去
④	アルミ製建具 額縁：テラゾーブロック t25	撤去
⑤	アルミ製建具 額縁：タイル貼	撤去
⑥	銅製建具（点検口）	
⑦	木製建具	撤去
⑧	換気扇木枠250角（170×25）	撤去
⑨	ビクトサイン（平付型）	撤去
⑩	ビクトサイン（突出型）	撤去

凡 例

▨：RC壁・CB壁 撤去部分を表す。


▨：LGS壁 撤去部分を表す。

◀：カッター入れを表す。

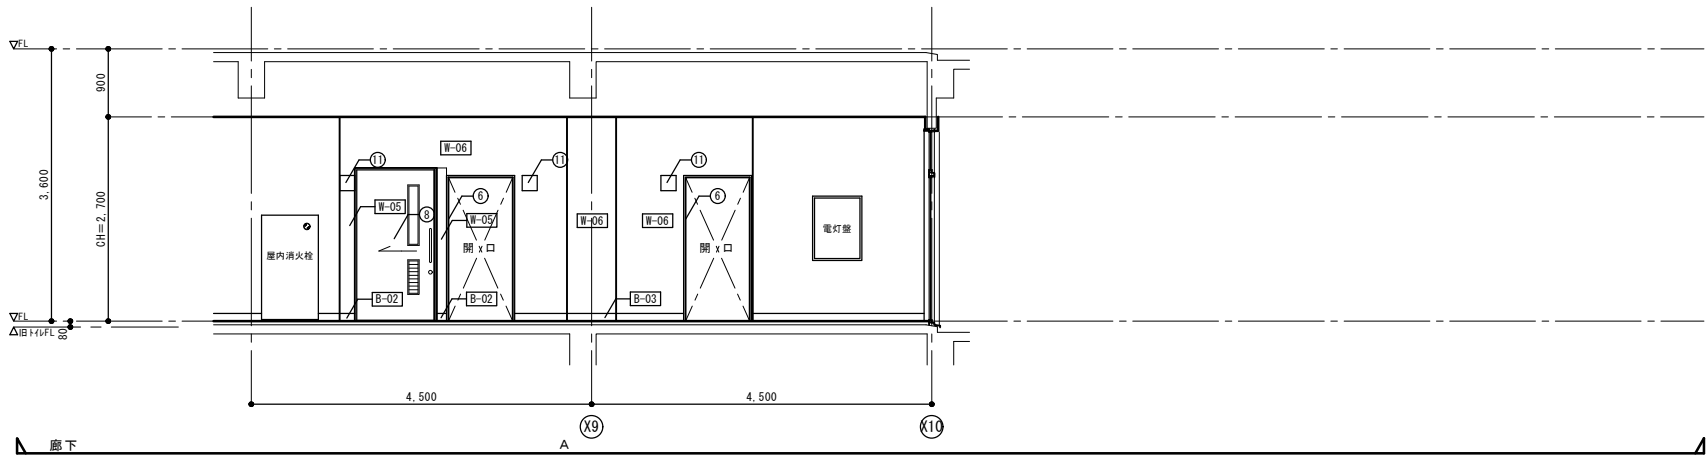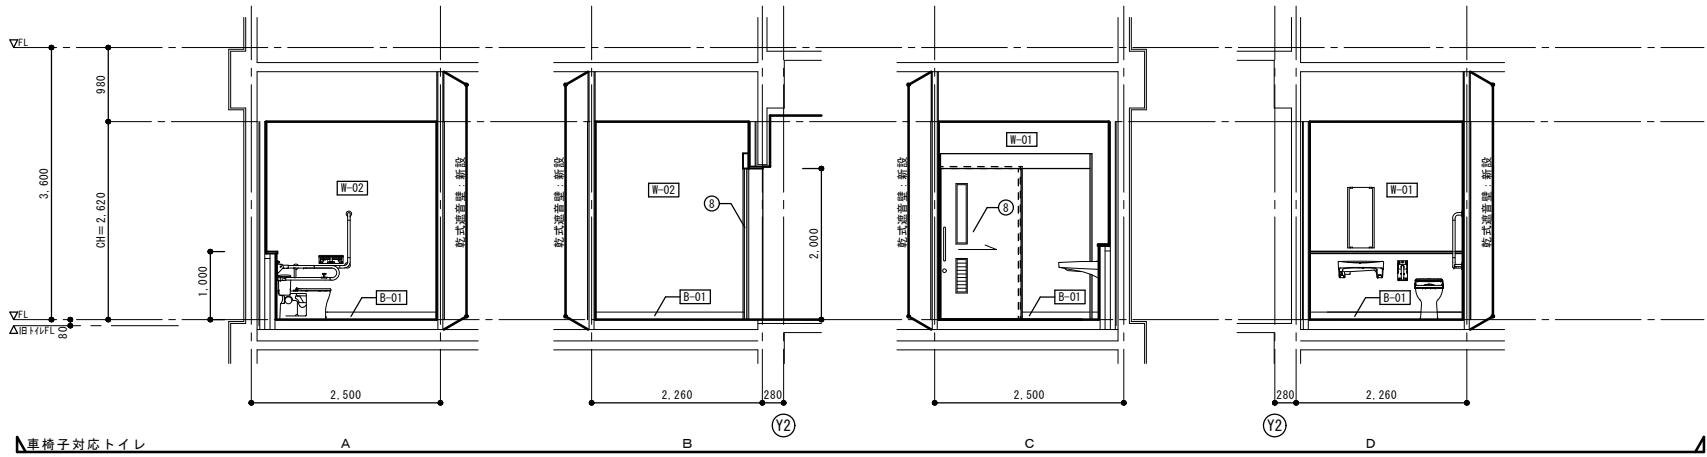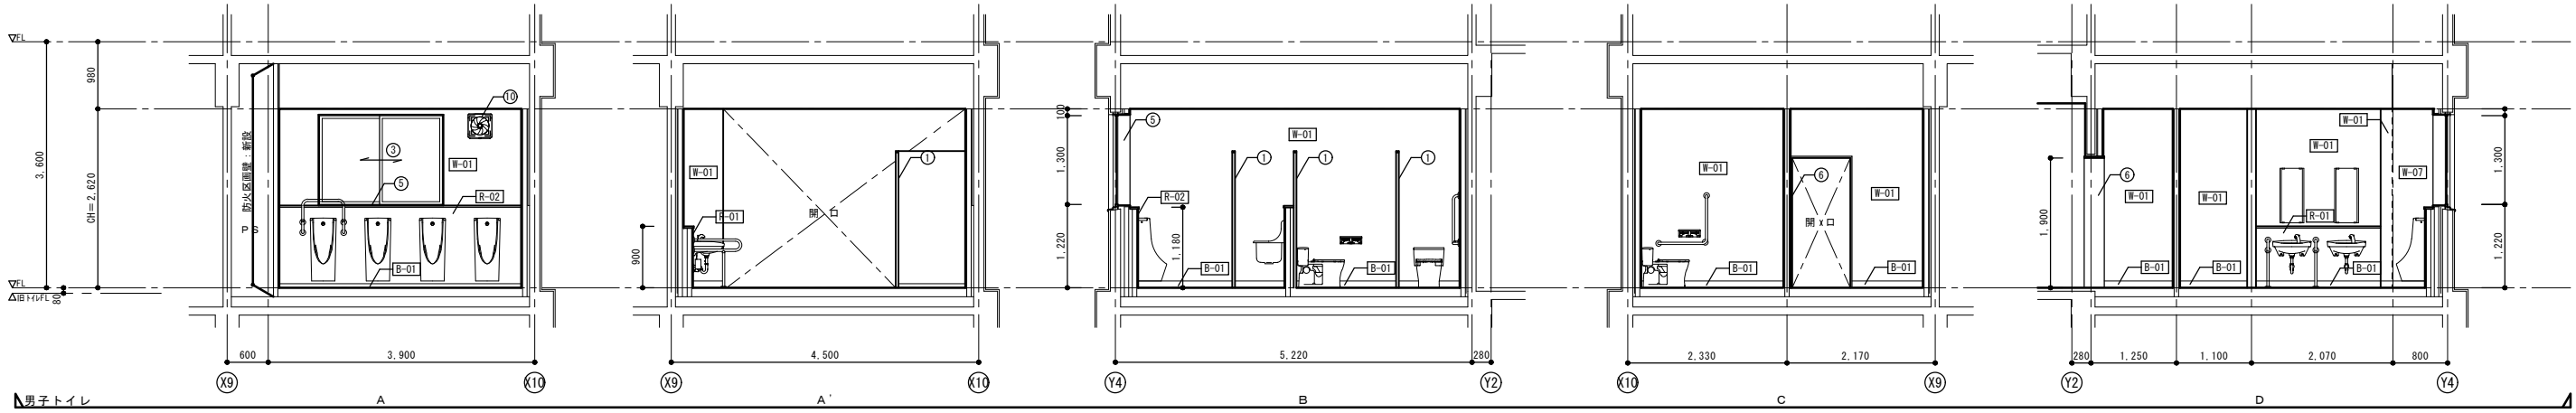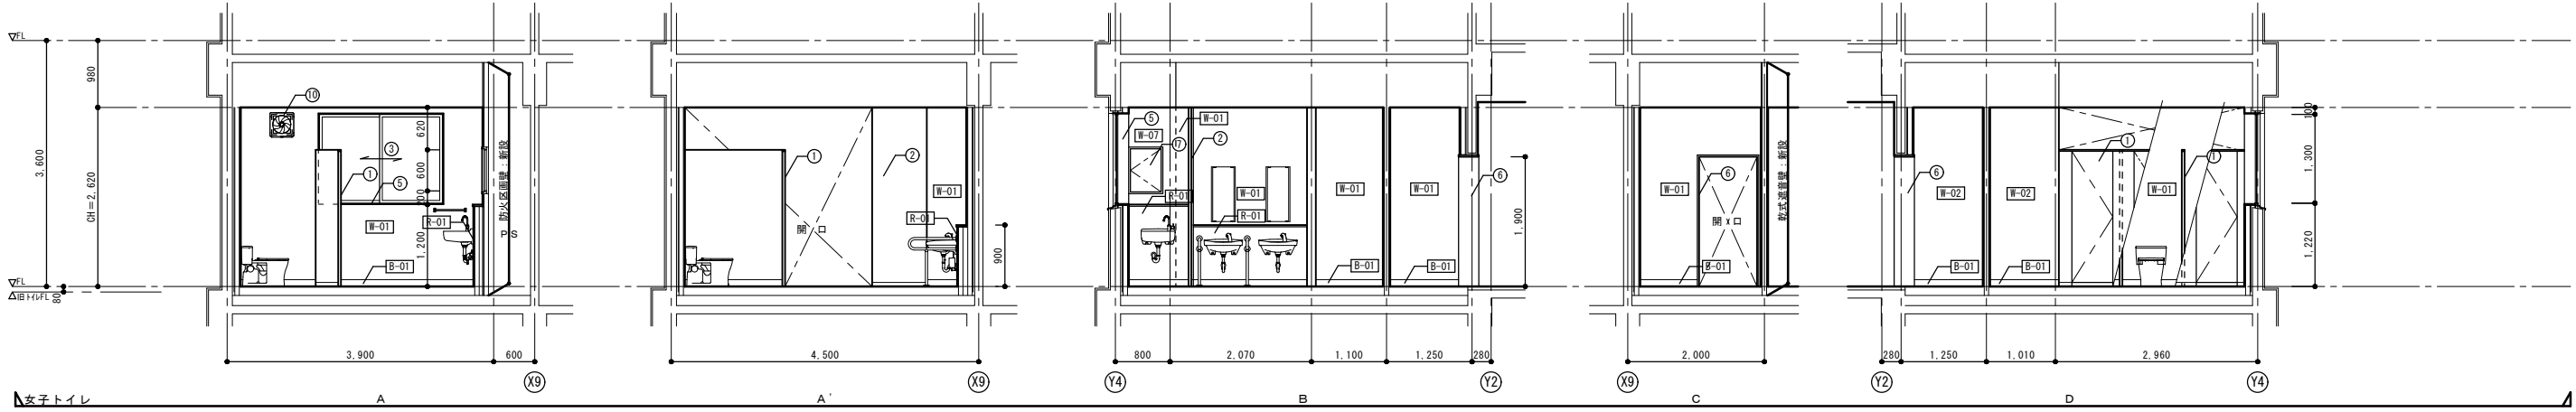


その他改修凡例		
符号	部 位	改修内容
①	トイレブース	新設
②	スクリーン (トイレブース)	新設
③	アルミ製建具	清掃
④	アルミ製建具 銅線・木製OP塗装	下地処理の上、EP-0塗装
⑤	アルミ製建具銅線：メラミン不燃化粧板 t 3	新設
⑥	銅製建具 (三方枠)	新設
⑦	銅製建具 (点検口)	新設
⑧	軽量銅製建具	新設
⑨	アルミ枠壁点検口 (250×266) 一階通気専用	新設
⑩	換気扇木枠250角 (260×25)	新設
⑪	ピクトサイン (平付型)	新設

※特記なき部分は、現状のままとする。

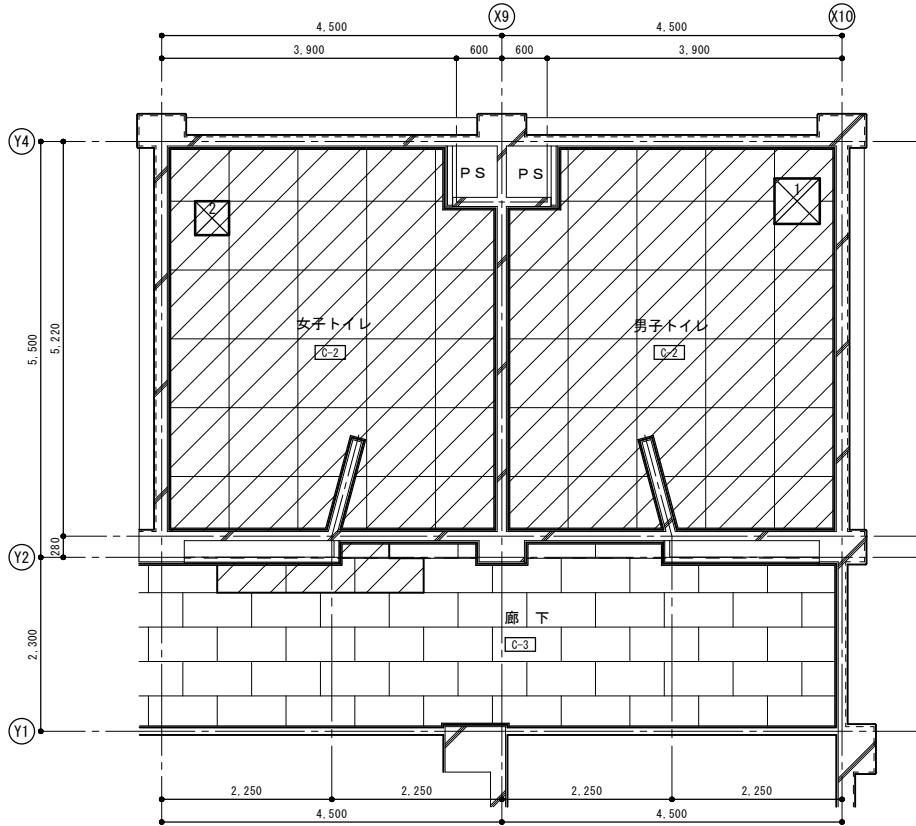

2 階天井伏図 (改修前) S=1/50

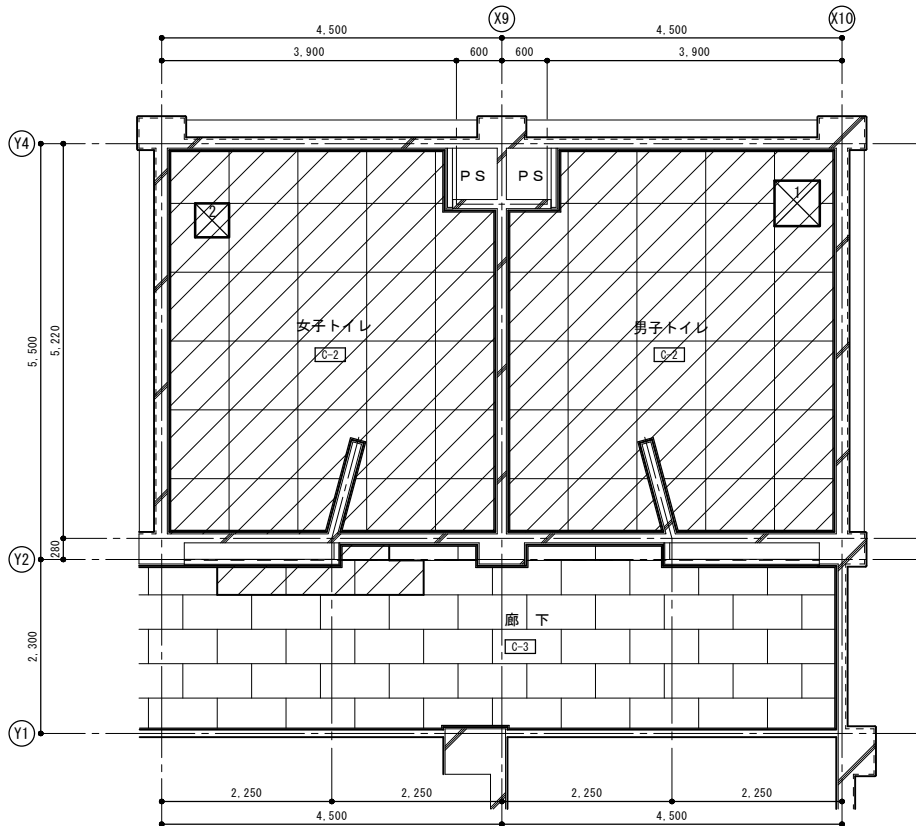


1 階天井伏図 (改修前) S=1/50


凡 例

天井撤去部分を表す。

天井仕上げ 凡例			
符号	仕上げ	改修内容	廻り縁
[C-2]	LGS下地、7/4x12/24" t6 目隠し貼 V P 塗装 (7x12x12/24)	撤去 (LGS下地共)	塩ビ製：撤去
[C-3]	LGS下地、化粧石膏ボード t9	一部撤去 (LGS下地共)	塩ビ製：撤去
凡 例			
天井点検口：アルミ枠 600 x 600	撤去		
天井点検口：アルミ枠 450 x 450	撤去		

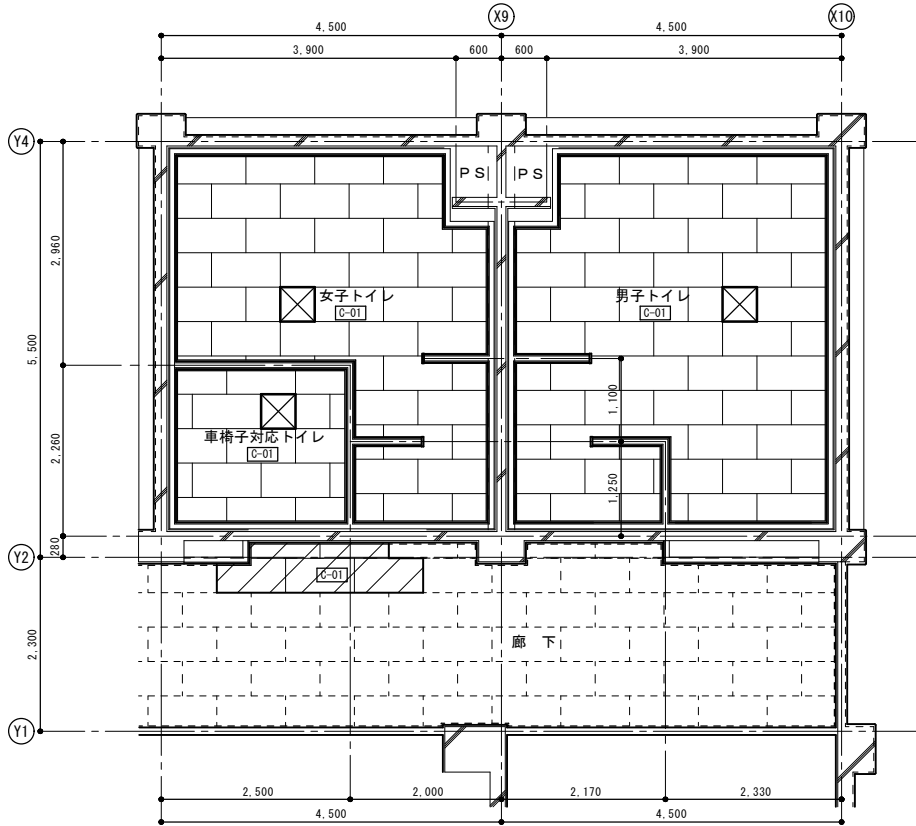

2 ~ 4 階天井伏図 (改修後) S=1/50

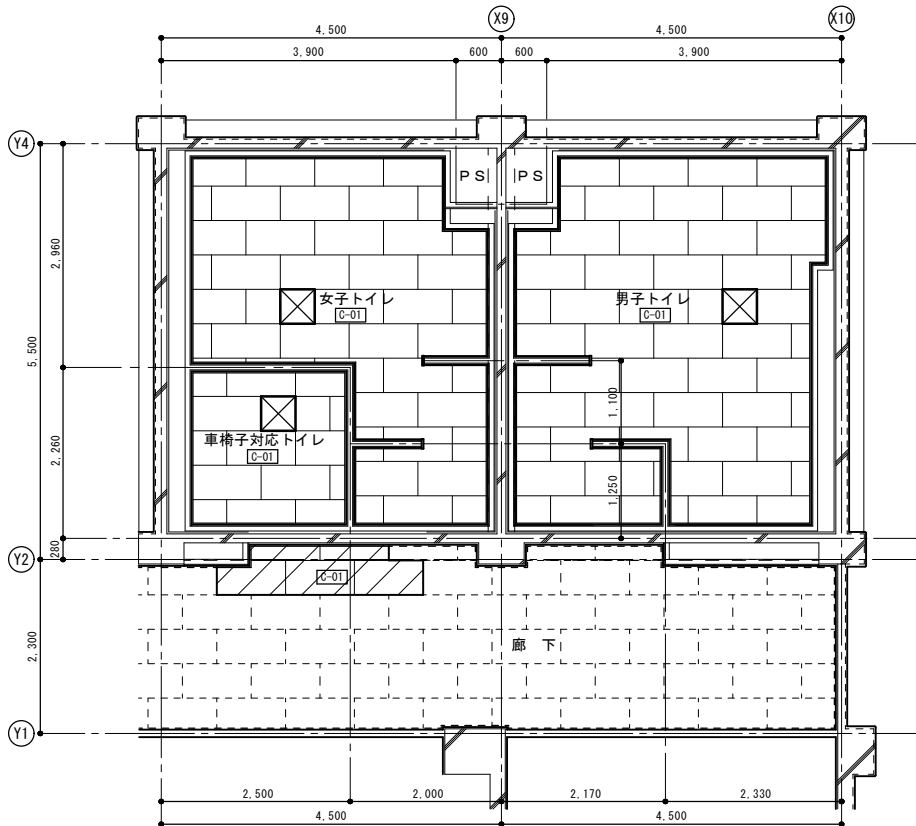


1 階天井伏図 (改修後) S=1/50

凡 例


廊下天井新設部分を表す。

天井仕上げ 凡例			
符号	仕上げ	改修内容	廻り縁
[C-01]	LGS下地、不燃化粧石膏ボード t9.5	新設 (LGS下地共)	塩ビ製：新設
凡 例			
天井点検口：アルミ枠 450 x 450	新設 ※取付位置は、機械・電気設備と調整する。 廊下に取付ける天井点検口は、各階平面図 (改修後) 参照		

改 修 前

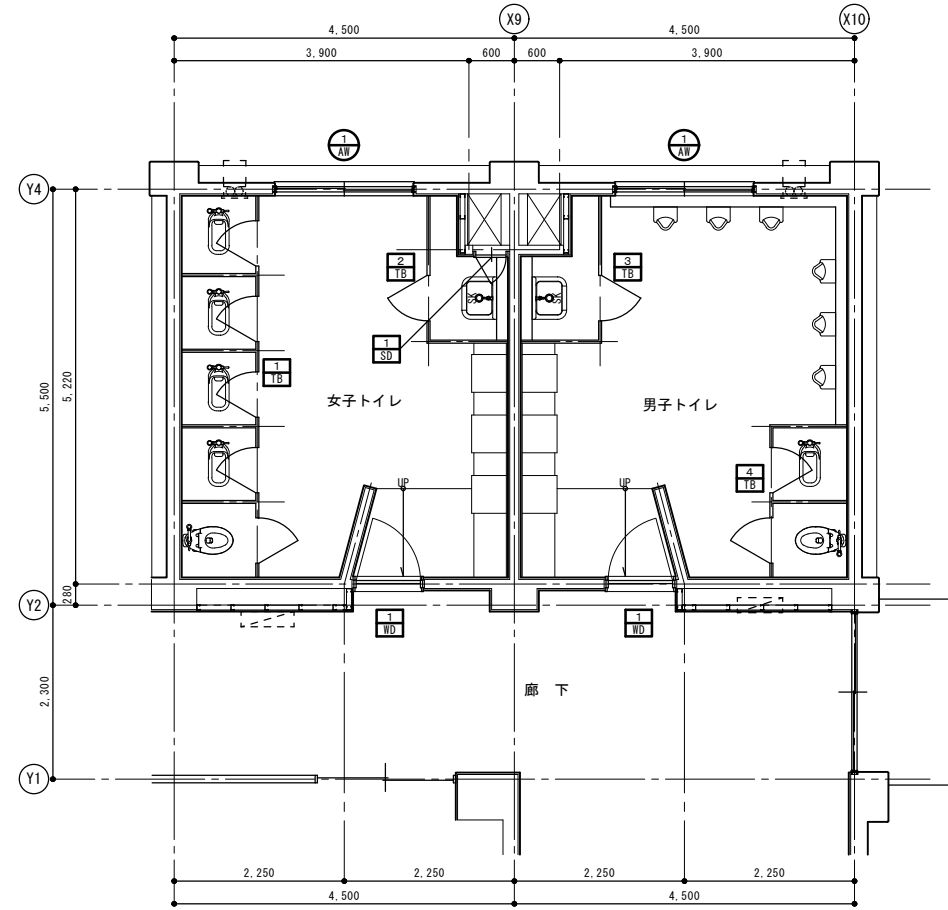


1 階建具キープラン (改修前) S=1/50

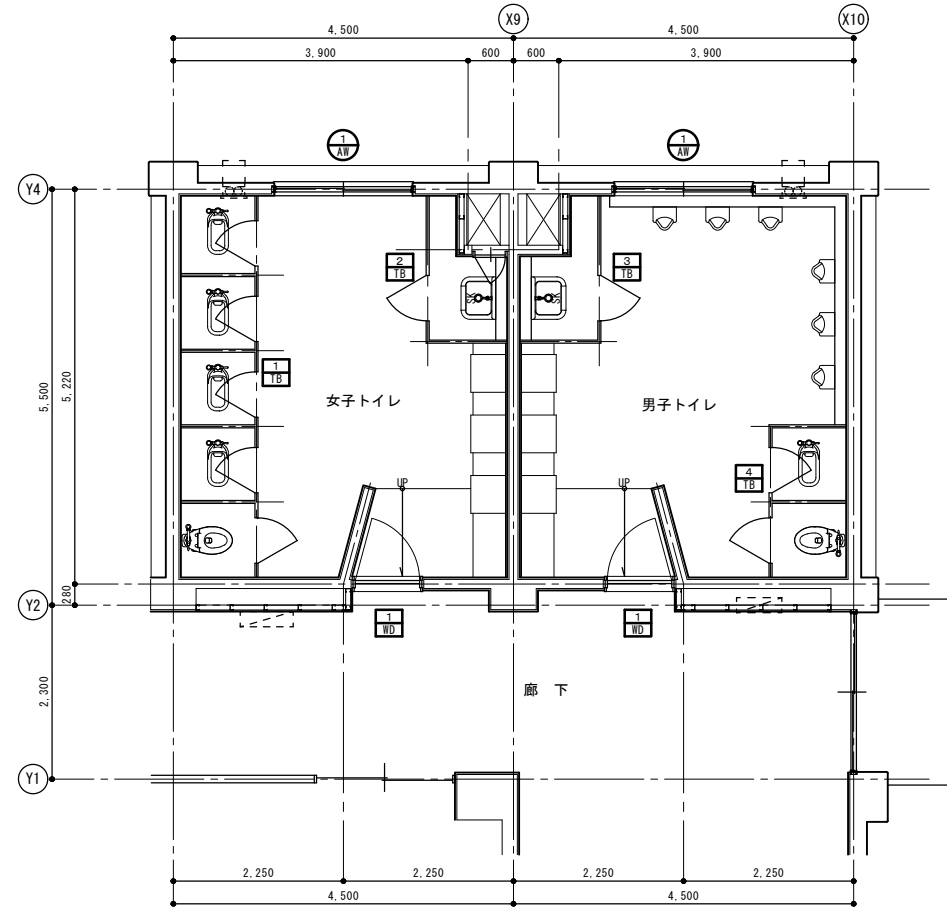


2～4 階建具キープラン (改修前) S=1/50

凡 例
+ : 改修建具符号を表す。
- : 撤去建具符号を表す。

改 修 後

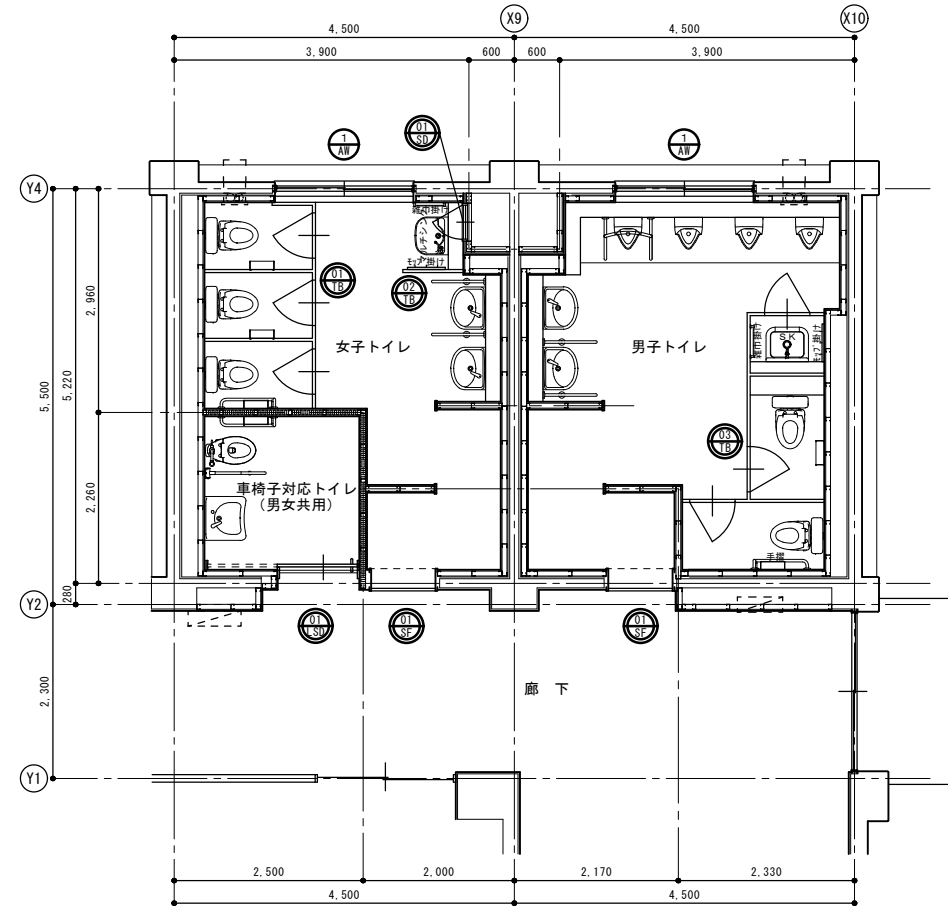

1 階建具キープラン (改修後) S=1/50

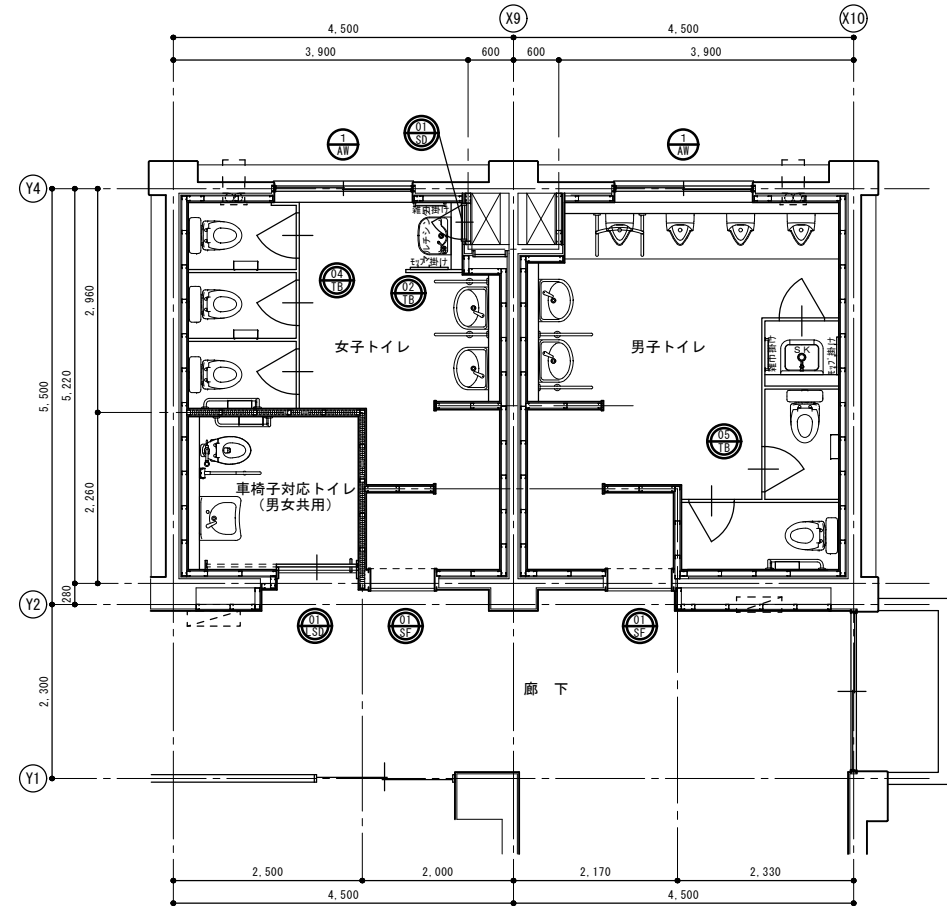

2～4 階建具キープラン (改修後) S=1/50

凡 例
+ : 新設建具符号を表す。

春日部市
学校教育施設課

日付
工事名称 春日部中学校校舎トイレ改修工事
縮尺 A1: 1/50
A3: 1/100
図面名称 普通教室棟トイレ (生徒用)
建具キープラン (改修前・改修後)

図面No.
A - 26

符 号	AM	WD	SD		
形 状					
場所・数量	男子・女子トイレ - 8	男子・女子トイレ - 8	女子トイレ - 4		
形 式	引違窓	片開き戸	スチール片面フラッシュ片開き点検戸		
材質・仕上	アルミ製 - シルバー	枠：木製、扉：メラミン化粧板 - 枠：SOP塗装	スチール製 - EPG塗装		
見 込	70	200 (厚40)	70		
ガ ラ ス	型板ガラス t4	型板ガラス t4、アルミ製ガラリ	—		
金 物	クレセント・戸車、その他付属金物一式	丁番・押板・引手・ドアチェック、その他付属金物一式	丁番、平面ハンドル (鍵付き)、その他付属金物一式		
改修の内容	建具の保守 (点検調整、清掃)	撤去	1階：撤去、2～4階：残置		
符 号	1TB	2TB	3TB	4TB	
形 状					
場所・数量	女子トイレ - 4	女子トイレ - 4	男子トイレ - 4	男子トイレ - 4	
形 式	トイレブース	トイレブース	トイレブース	トイレブース	
材質・仕上	アルミ製 - メラミン化粧板 (支柱タイプ)	アルミ製 - メラミン化粧板 (支柱タイプ)	アルミ製 - メラミン化粧板 (支柱タイプ)	アルミ製 - メラミン化粧板 (支柱タイプ)	
見 込	40	40	40	40	
ガ ラ ス	—	—	—	—	
金 物	ラッチ、ラバトリーヒンジ、戸当り兼帽子掛け、ステンレス支柱・頭架	ラッチ、ラバトリーヒンジ、戸当り兼帽子掛け、ステンレス支柱・頭架	ラッチ、ラバトリーヒンジ、戸当り兼帽子掛け、ステンレス支柱・頭架	ラッチ、ラバトリーヒンジ、戸当り兼帽子掛け、ステンレス支柱・頭架	
改修の内容	撤去	撤去	撤去	撤去	
符 号	01SD	01S	01S	01TB	02TB
形 状					
場所・数量	車椅子対応トイレ - 4	女子トイレ - 4	男子・女子トイレ - 8	1階女子トイレ - 1	1～4階女子トイレ - 4
形 式	軽量鋼製自動閉鎖装置付引戸	スチール片面フラッシュ片開き点検戸	鋼製三方枠	トイレブース (内開き戸：非常時解放外開き仕様)	トイレブース (スクリーン)
材質・仕上	枠：重鉛メッキ鋼板、ペーパー37 - 焼付塗装	スチール製	スチール製	高圧ポリシ樹脂化粧板 (下地MDF・芯材ペーパーに貼)、7&127-8127 (7&127イリ)	高圧ポリシ樹脂化粧板 (下地MDF・芯材ペーパーに貼)、7&127-8127 (7&127イリ)
見 込	240 (厚40)	70	290 x 25	40	40
ガ ラ ス	強化型板ガラス t4、(アルミ製ガラリ付き)	—	—	—	—
金 物	自動閉鎖装置・スリッパ製ハンドル・窓槽・表示錠 (非常開放表示付)、その他付属金物一式	丁番、平面ハンドル (鍵付き)、あおり止め、その他付属金物一式	ステンレス製窓槽	スリッパ、中心吊金物、戸当り兼帽子掛け、スリッパ巾木・7&127笠木、指挟み防止、その他付属金物一式	付属金物一式
改修の内容	新設	新設	新設	新設	新設
符 号	03TB	04TB	05TB		
形 状					
場所・数量	1階男子トイレ - 1	2～4階女子トイレ - 3	2～4階男子トイレ - 3		
形 式	トイレブース (内開き戸：非常時解放外開き仕様)	トイレブース (内開き戸：非常時解放外開き仕様)	トイレブース (内開き戸：非常時解放外開き仕様)		
材質・仕上	高圧ポリシ樹脂化粧板 (下地MDF・芯材ペーパーに貼)、7&127-8127 (7&127イリ)	高圧ポリシ樹脂化粧板 (下地MDF・芯材ペーパーに貼)、7&127-8127 (7&127イリ)	高圧ポリシ樹脂化粧板 (下地MDF・芯材ペーパーに貼)、7&127-8127 (7&127イリ)		
見 込	40	40	40		
ガ ラ ス	—	—	—		
金 物	スリッパ、中心吊金物、戸当り兼帽子掛け、スリッパ巾木・7&127笠木、指挟み防止、その他付属金物一式	スリッパ、中心吊金物、戸当り兼帽子掛け、スリッパ巾木・7&127笠木、指挟み防止、その他付属金物一式	スリッパ、中心吊金物、戸当り兼帽子掛け、スリッパ巾木・7&127笠木、指挟み防止、その他付属金物一式		
改修の内容	新設	新設	新設		
形 状					トイレブース (新設) 基本仕様 ・常開内開、スライドロック、非常時外開き機能付、指挟み防止、ブース角部：Rエッジ、戸当り付 凡 例 ○改修建具符号を表す。 □撤去建具符号を表す。 △新設建具符号を表す。 特記事項 ・トイレブースは、必要に応じて手摺・紙巻器・モップ掛け・雑巾掛け等の下地補強を行う事。(メーカー仕様にする。) (位置・高さは、施工時に確認する事。) △1：L型手摺下地補強 △2：紙巻器下地補強 △3：モップ掛け下地補強 (モップハンガー L=500) △4：雑巾掛け下地補強 (タオルバー L=450) - 戸当り部：下地補強
場所・数量	1階男子トイレ - 1	2～4階女子トイレ - 3	2～4階男子トイレ - 3		
形 式	トイレブース (内開き戸：非常時解放外開き仕様)	トイレブース (内開き戸：非常時解放外開き仕様)	トイレブース (内開き戸：非常時解放外開き仕様)		
材質・仕上	高圧ポリシ樹脂化粧板 (下地MDF・芯材ペーパーに貼)、7&127-8127 (7&127イリ)	高圧ポリシ樹脂化粧板 (下地MDF・芯材ペーパーに貼)、7&127-8127 (7&127イリ)	高圧ポリシ樹脂化粧板 (下地MDF・芯材ペーパーに貼)、7&127-8127 (7&127イリ)		
見 込	40	40	40		
ガ ラ ス	—	—	—		
金 物	スリッパ、中心吊金物、戸当り兼帽子掛け、スリッパ巾木・7&127笠木、指挟み防止、その他付属金物一式	スリッパ、中心吊金物、戸当り兼帽子掛け、スリッパ巾木・7&127笠木、指挟み防止、その他付属金物一式	スリッパ、中心吊金物、戸当り兼帽子掛け、スリッパ巾木・7&127笠木、指挟み防止、その他付属金物一式		
改修の内容	新設	新設	新設		
春日部市 学校教育課 教育施設課			日付	工事名称	図面No.
			縮尺 A1：1/50 A3：1/100	普通教室棟トイレ (生徒用) 建具表 (撤去・改修・新設)	A - 27



- 凡 例
- ☒ 外壁（1階）撤去部分を表す。（500×500、カッター入れ）
（排水管貫通部分：1、2、3）
 - ☒ 外壁（1～4階）撤去部分を表す。
（換気ダクト貫通部分：4）
- ※撤去位置は、機械設備工事と調整すること。
W15：鉄筋コンクリート壁 t150、鉄筋 φ9-@150（シングル）
W12：鉄筋コンクリート壁 t120、鉄筋 φ9-@250（シングル）




凡 例


- ☒ 外壁（1階）復旧部分を表す。
（排水管貫通部分：1、2、3）
- ☒ 外壁（1～4階）復旧部分を表す。
（換気ダクト貫通部分：4）

W15：鉄筋補強・無収縮モルタル充填 t200・下地処理の上、複層塗材 E 仕上げ
W12：鉄筋補強・無収縮モルタル充填 t170・下地処理の上、複層塗材 E 仕上げ
※鉄筋補強は、別図参照


補修部：1

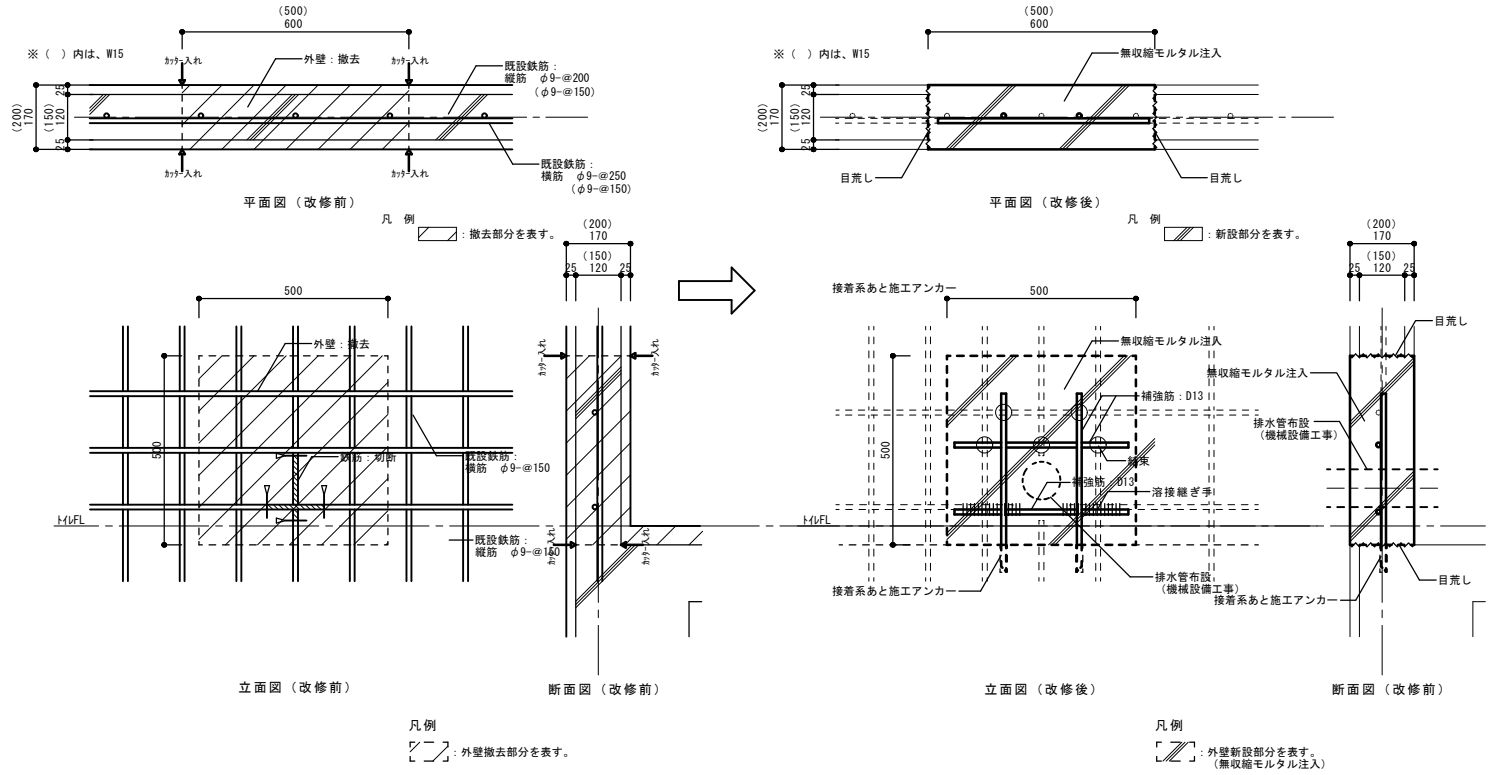


補修部：2

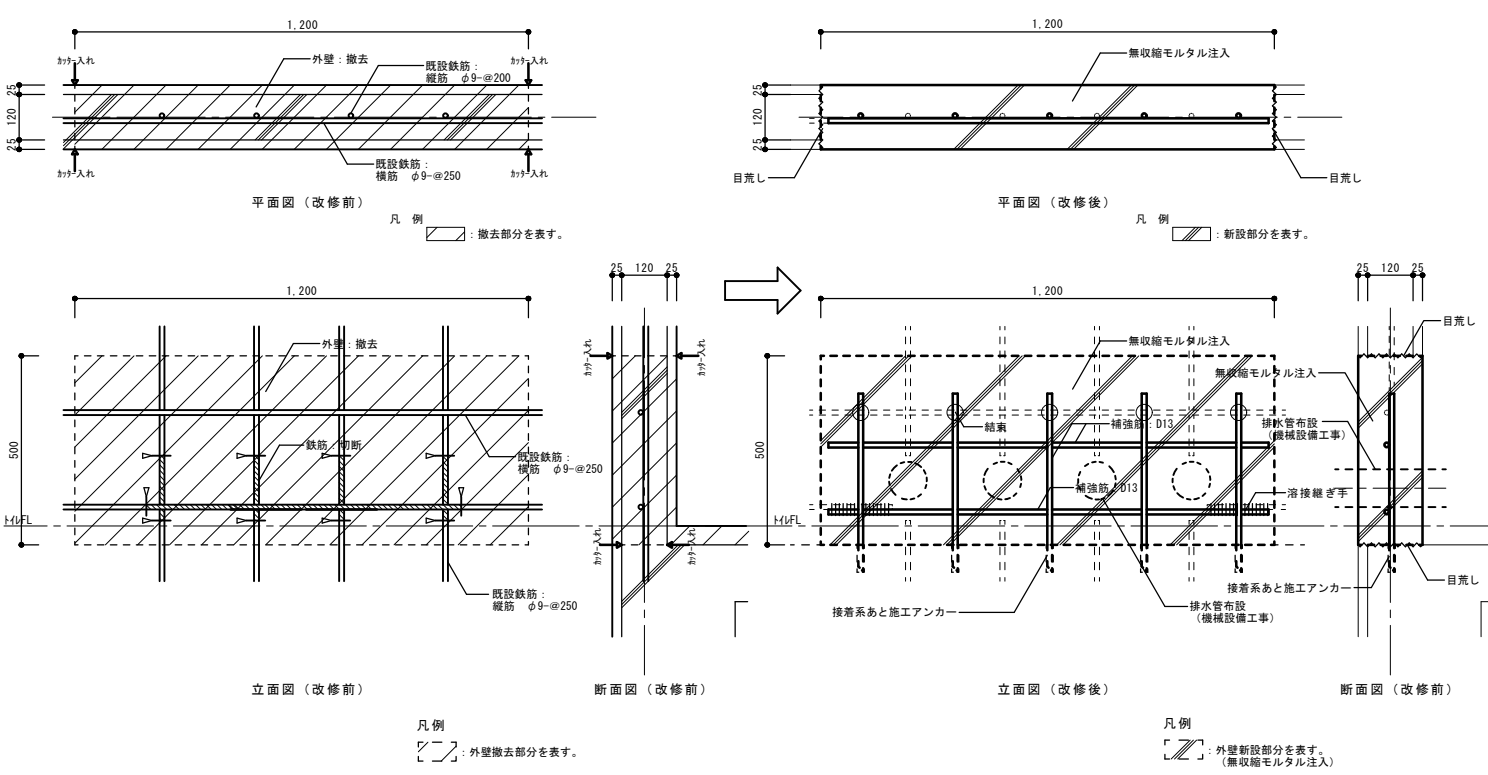

補修部：3

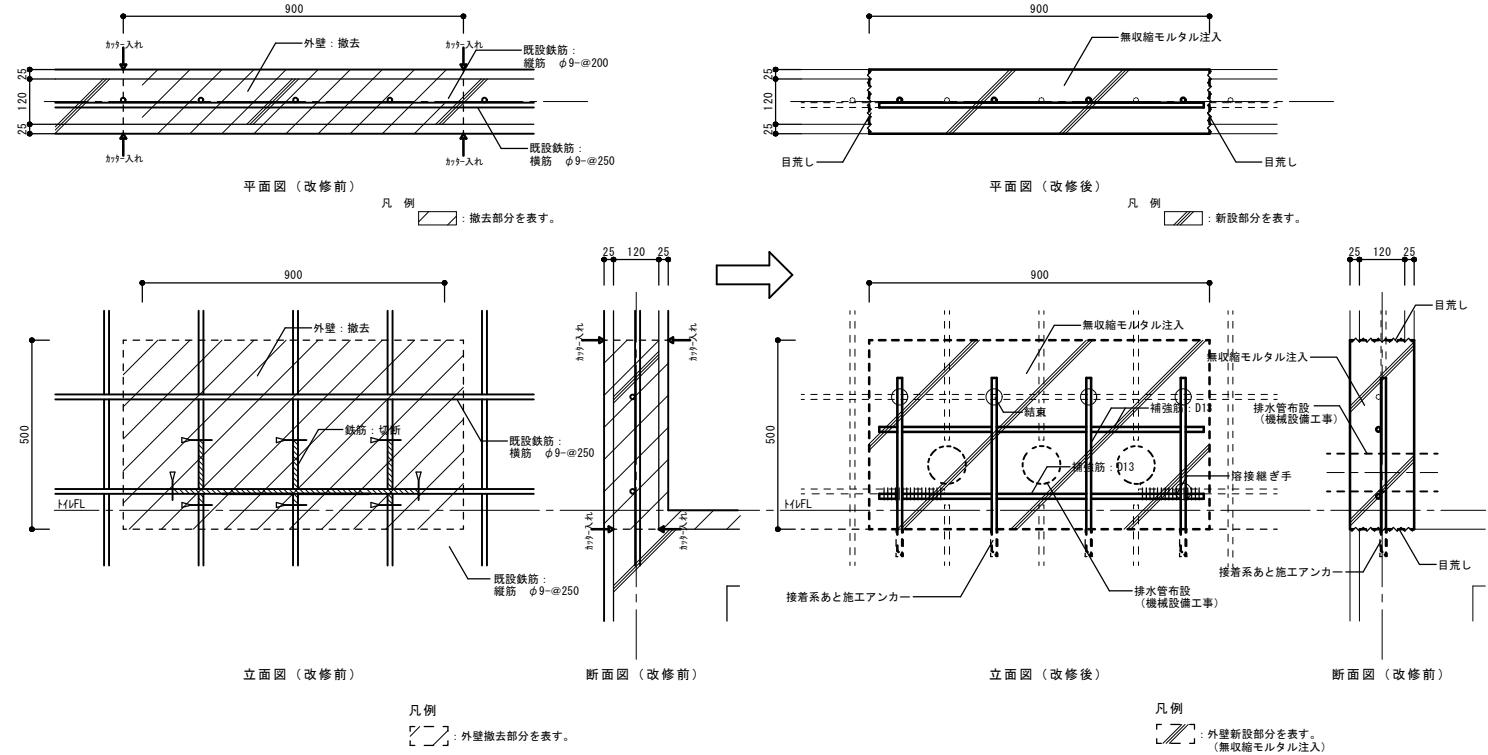

補修部：4

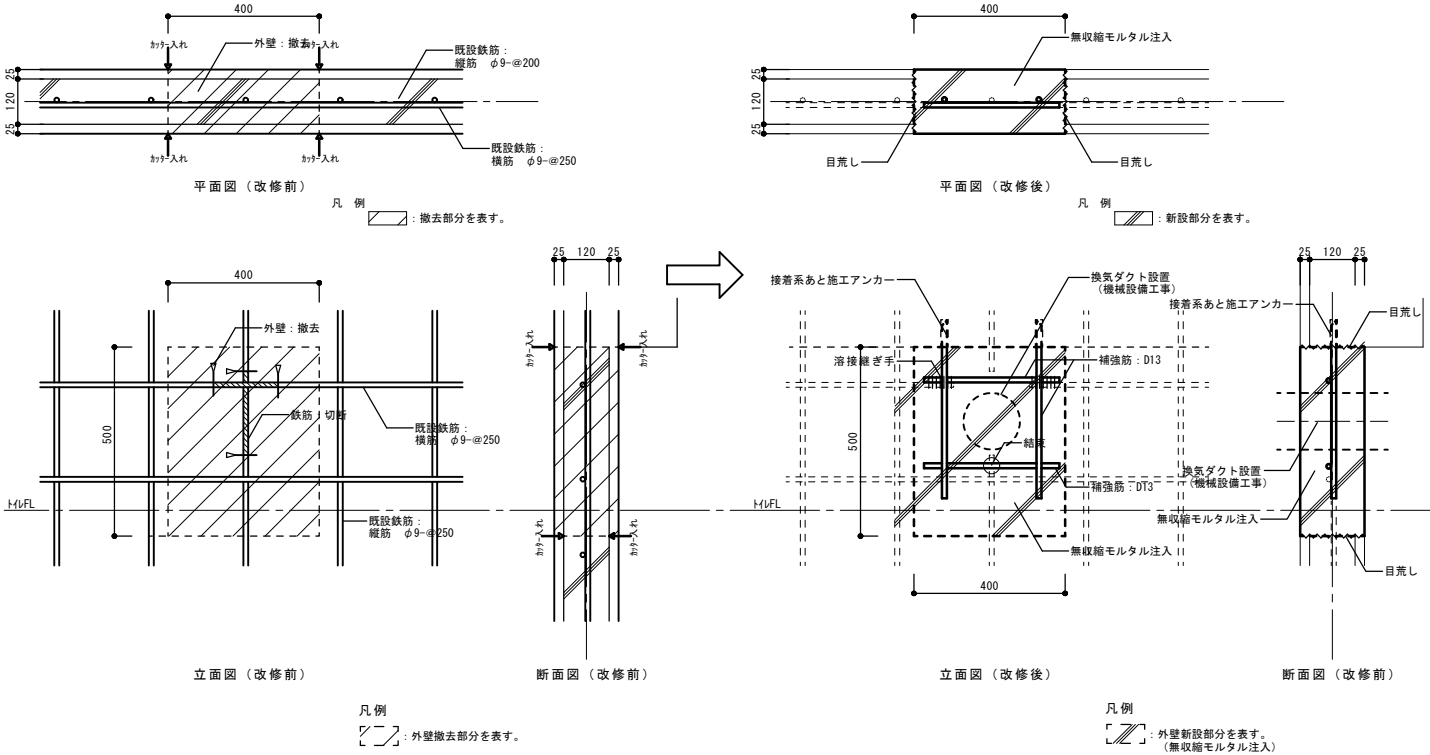


※共通事項
無収縮モルタル: Fc=30
鉄筋: D13 S295A
溶接継ぎ手: 片側10d、両面5d 以上
※新設する配管の径 又は施工前の鉄筋探索により
補強の方法は監督員と協議すること。

春日部市
学校教育課
教育施設課

日付
縮尺 A1: 1/10
A3: 1/20
工事名称
春日部中学校校舎トイレ改修工事
図面名称
普通教室棟トイレ(生徒用)
外壁改修詳細図


図面No.
A-30

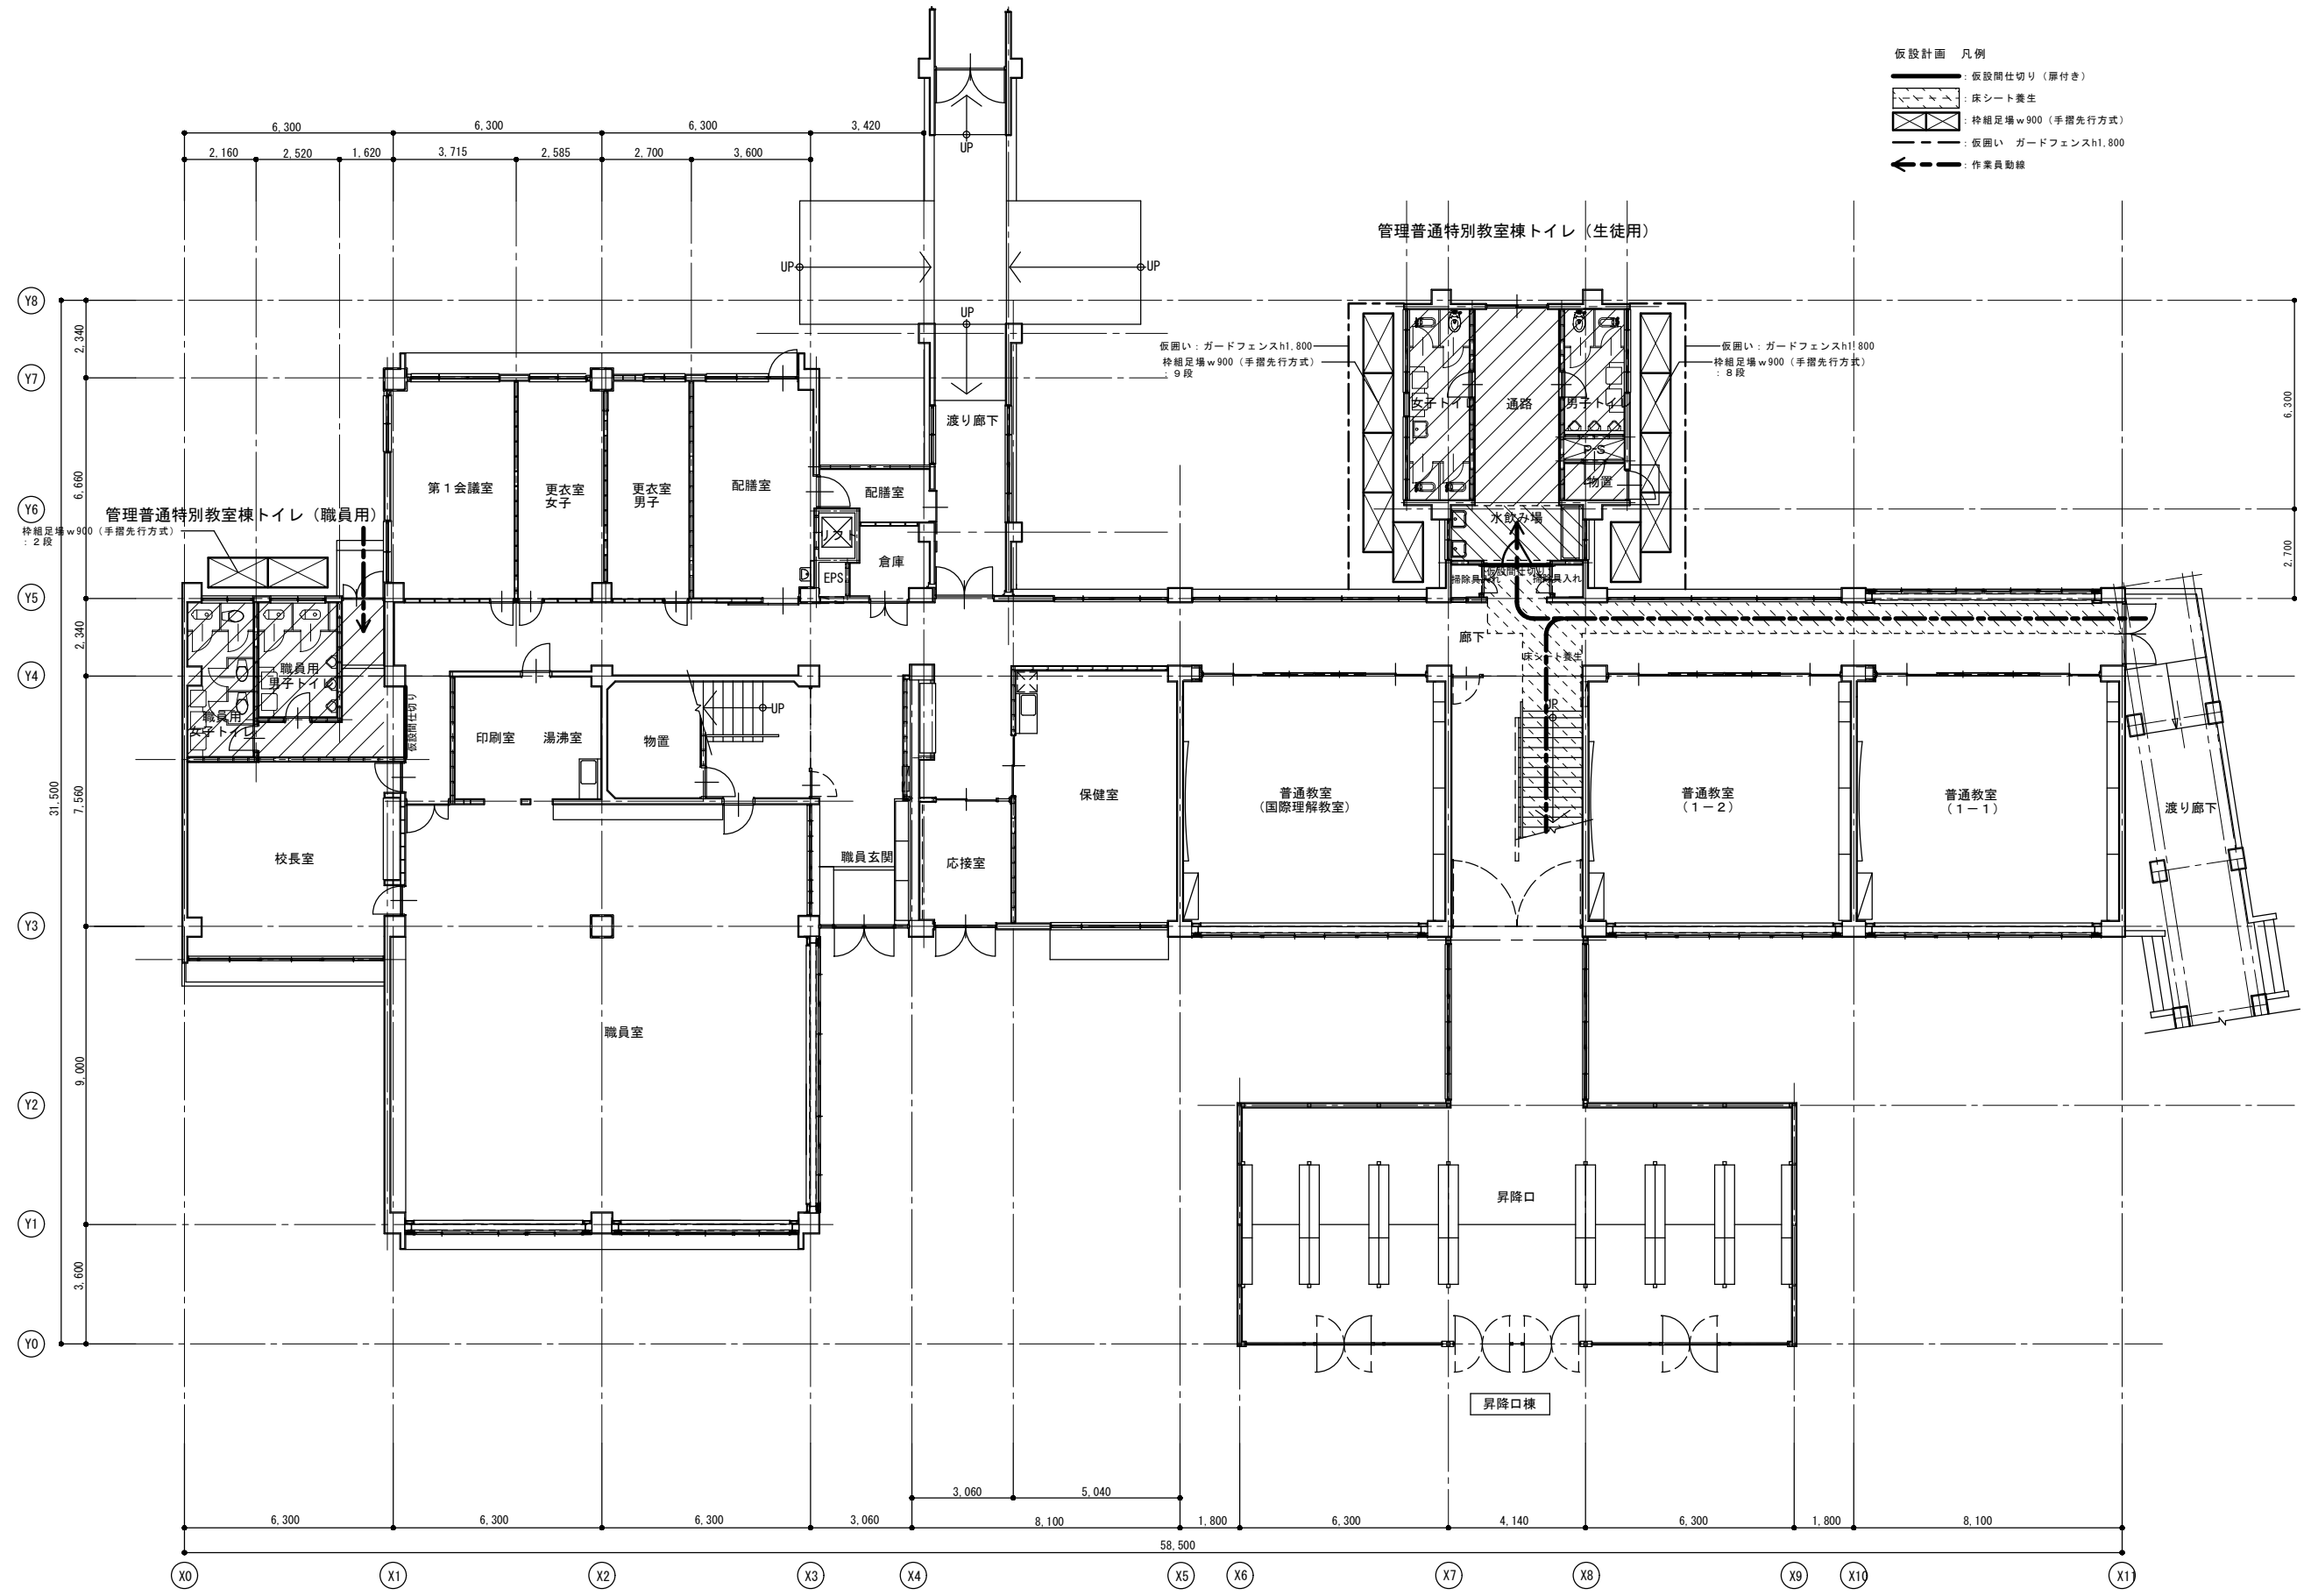

- 仮設計画 凡例
- ：仮設間仕切り（扉付き）
 - ：床シート養生
 - ：枠組足場w900（手摺先行方式）
 - ：仮囲い ガードフェンスh1,800
 - ←：作業員動線


1階平面図（改修前） S=1/100
（仮設計画図（参考図））


- 凡 例
- ：トイレ改修工事部分を表す。
 - ：その他改修工事部分を表す。

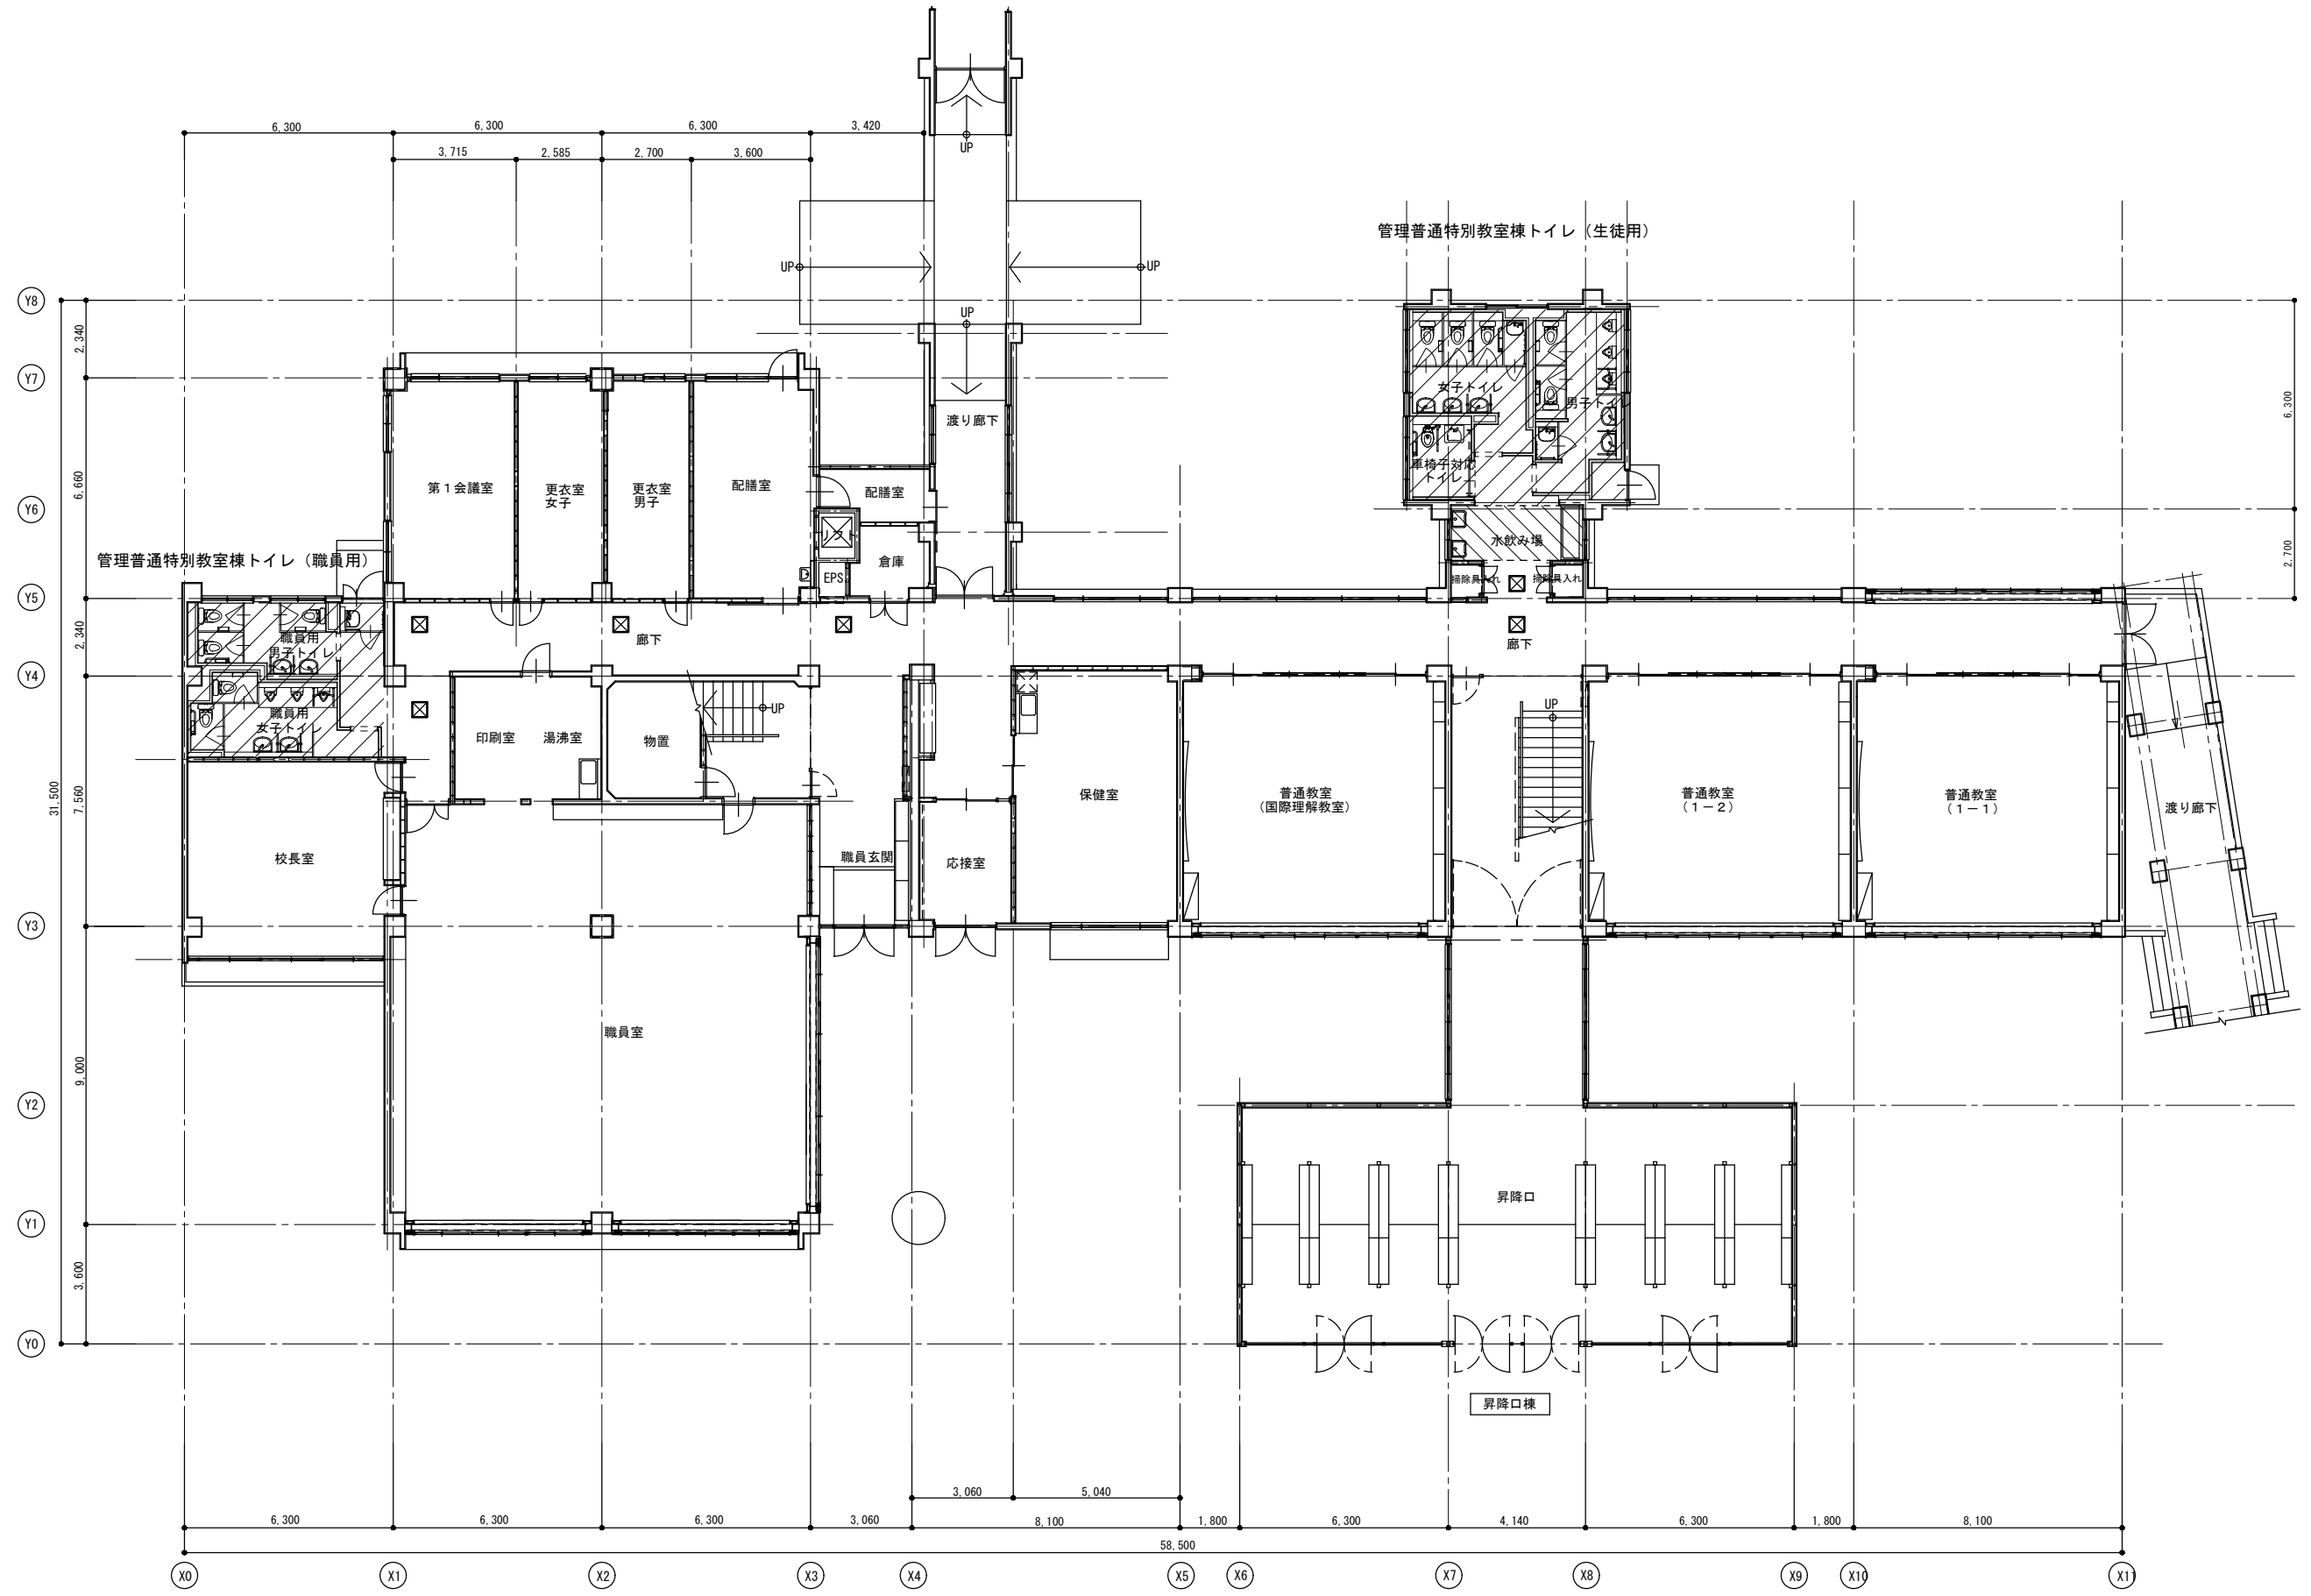

1階平面図（改修後） S=1/100

- 凡 例
- : トイレ改修工事部分を表す。
 - : その他改修工事部分を表す。
 - : 天井点検口（450×450）新設（電気設備工用）6箇所

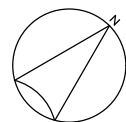

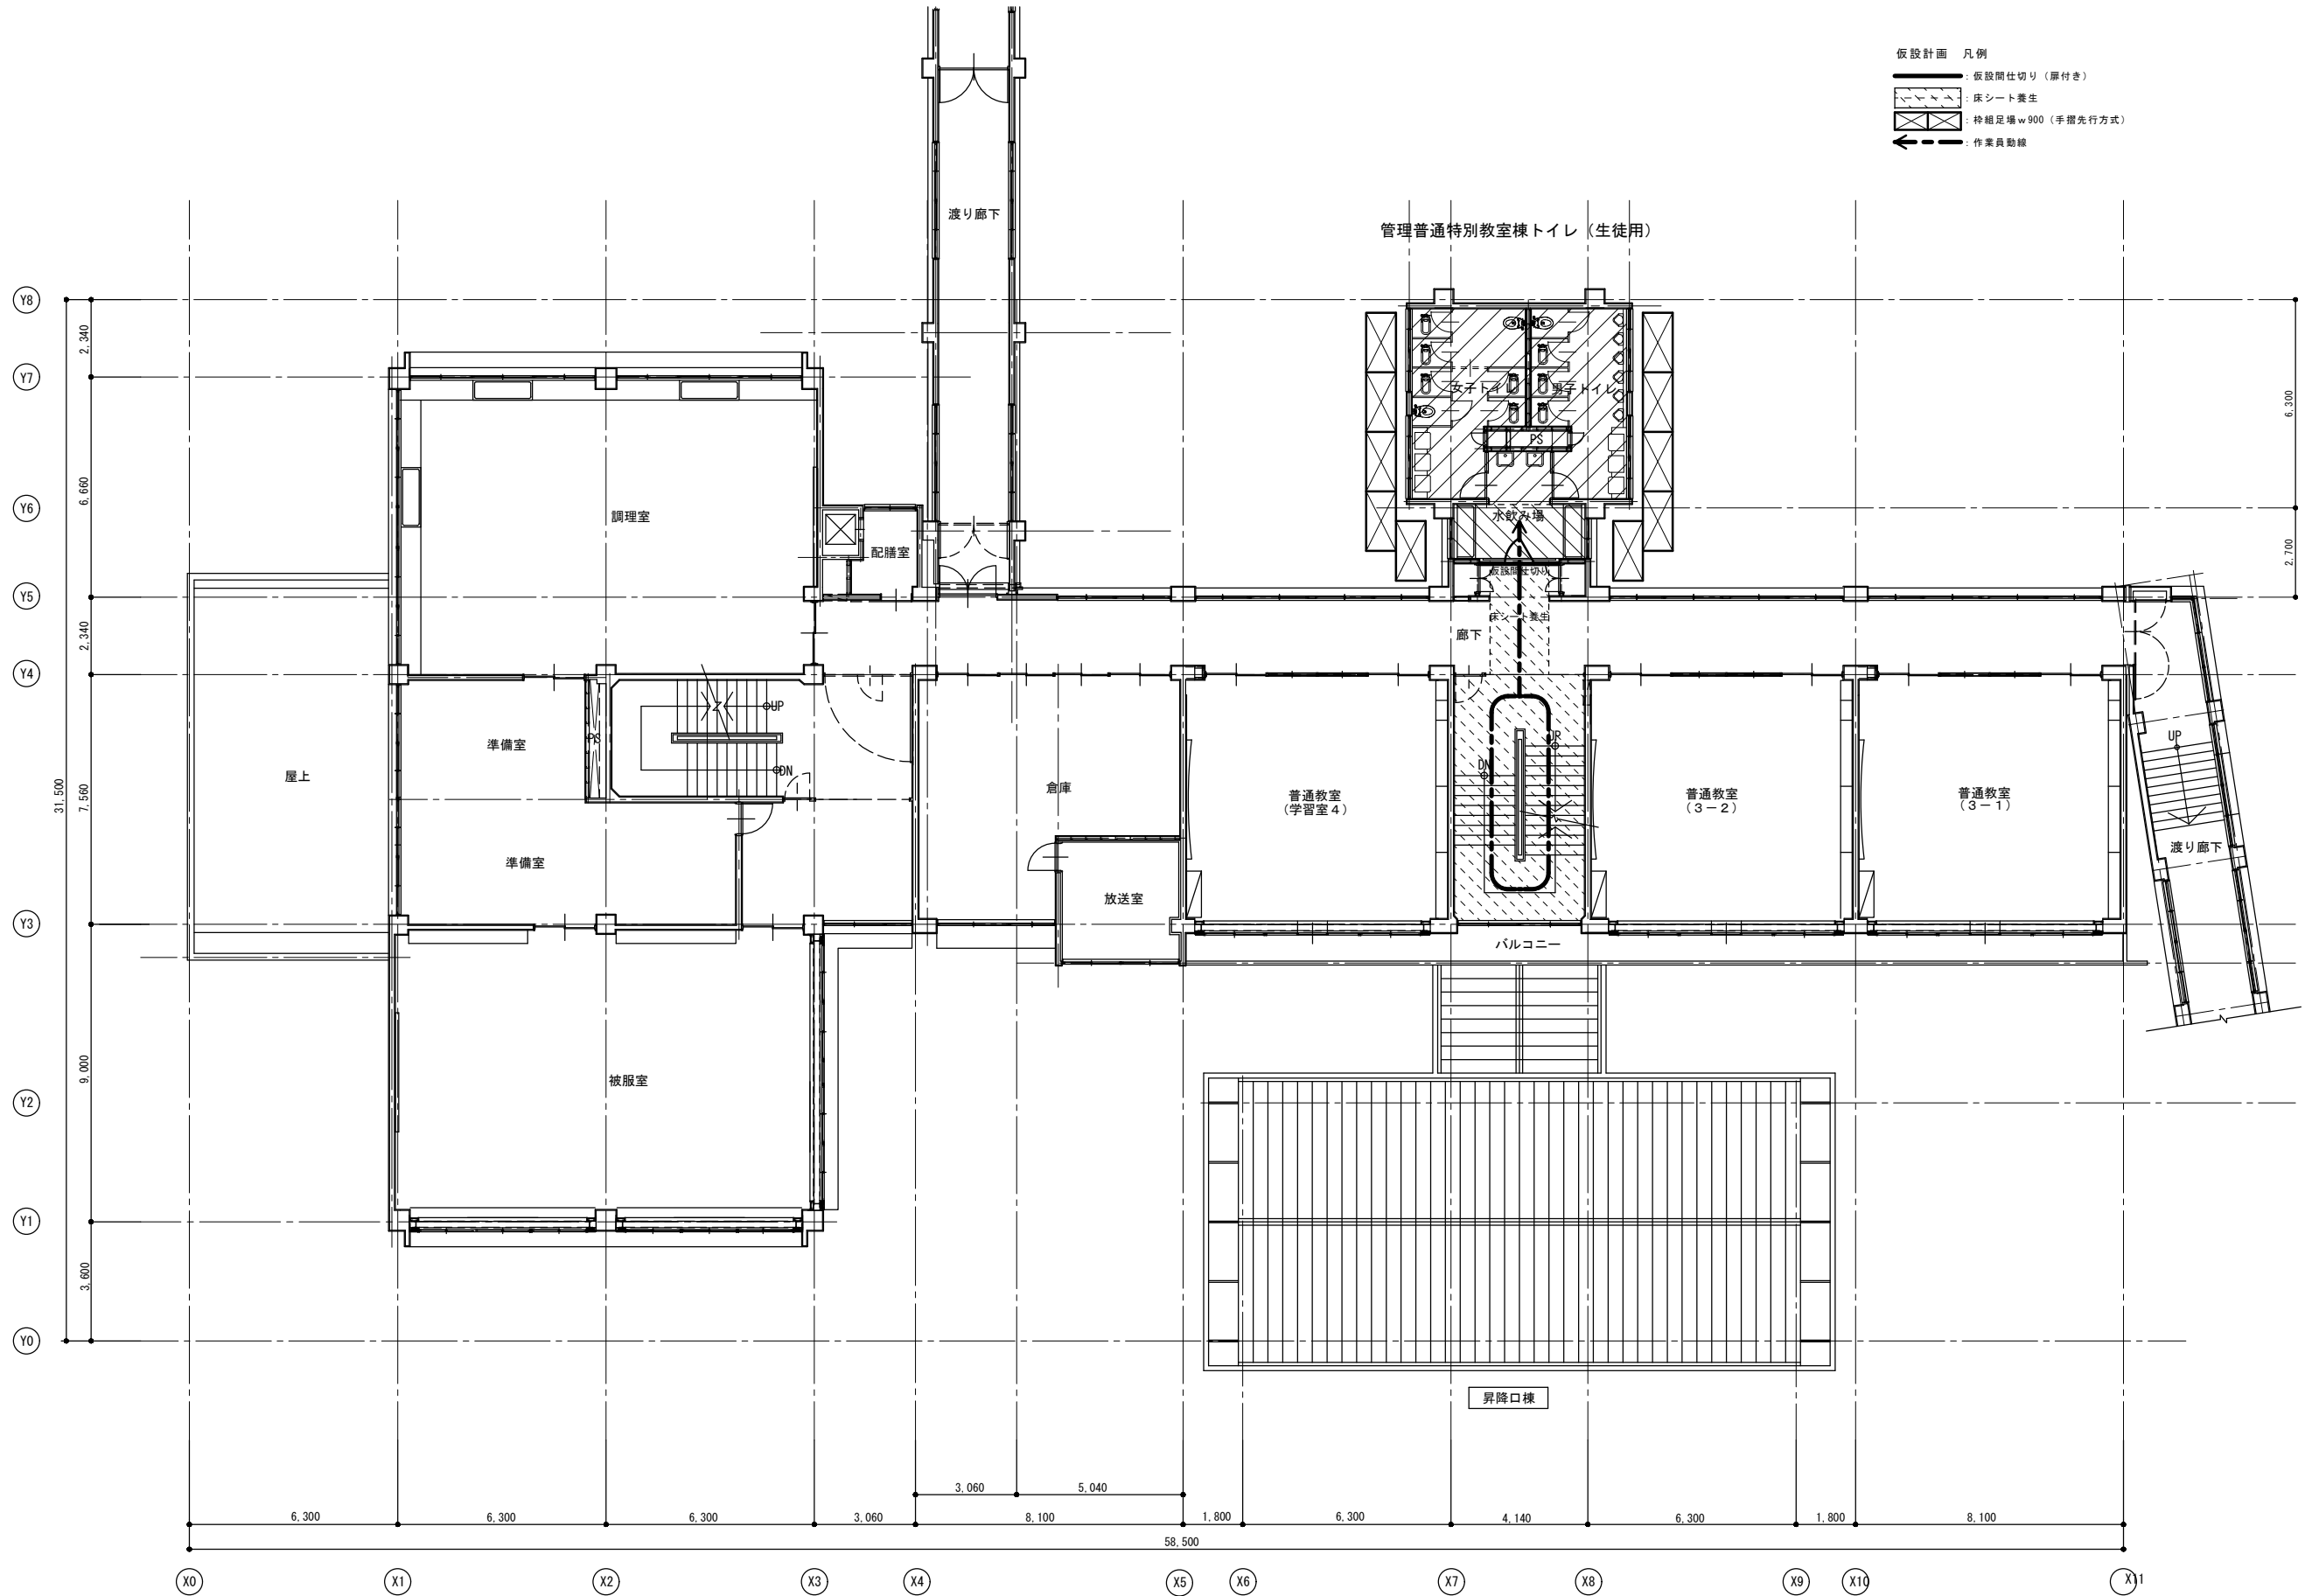


仮設計画 凡例

- ：仮設間仕切り（扉付き）
- ：床シート養生
- ：枠組足場w900（手摺先行方式）
- ：作業員動線

2階平面図（改修前） S=1/100
（仮設計画図（参考図））


凡例


- ：トイレ改修工事部分を表す。
- ：その他改修工事部分を表す。

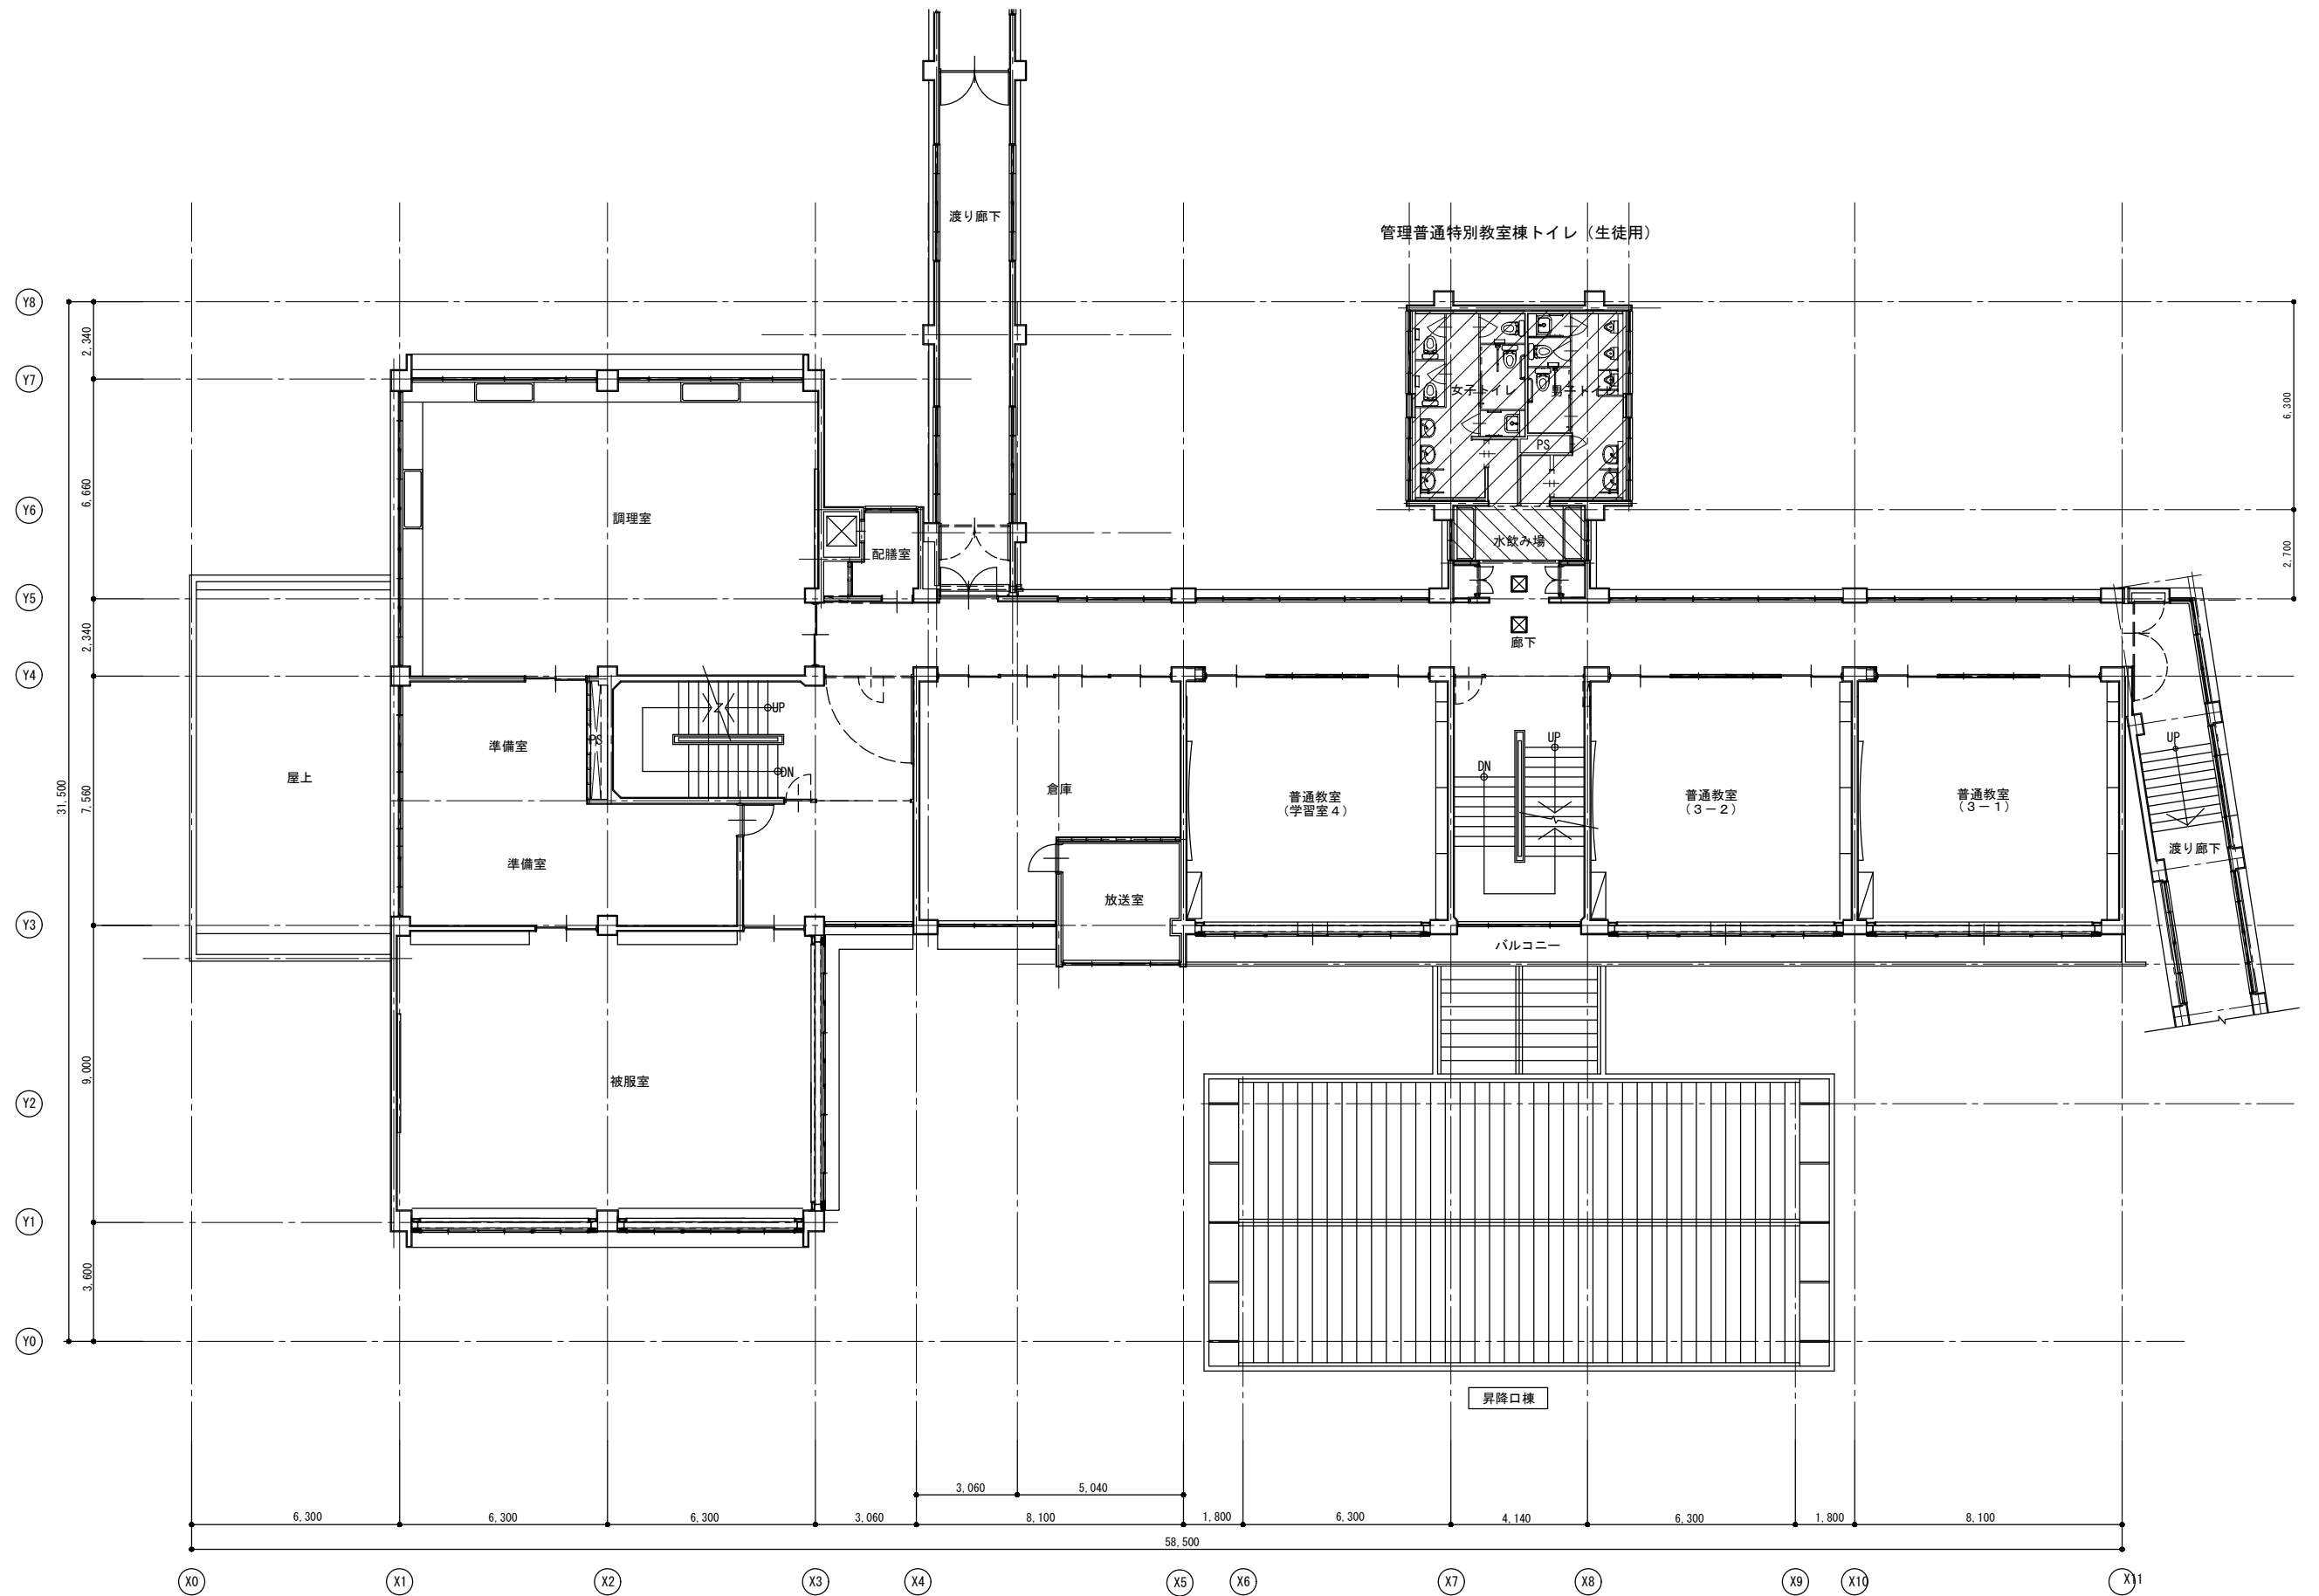

2階平面図（改修後） S=1/100

- 凡 例
- : トイレ改修工事部分を表す。
 - : その他改修工事部分を表す。
(水飲み場床新設工事は、バリアフリー改修工事とする。)
 - : 天井点検口 (450×450) 新設 (電気設備工事用) 2箇所

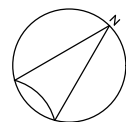

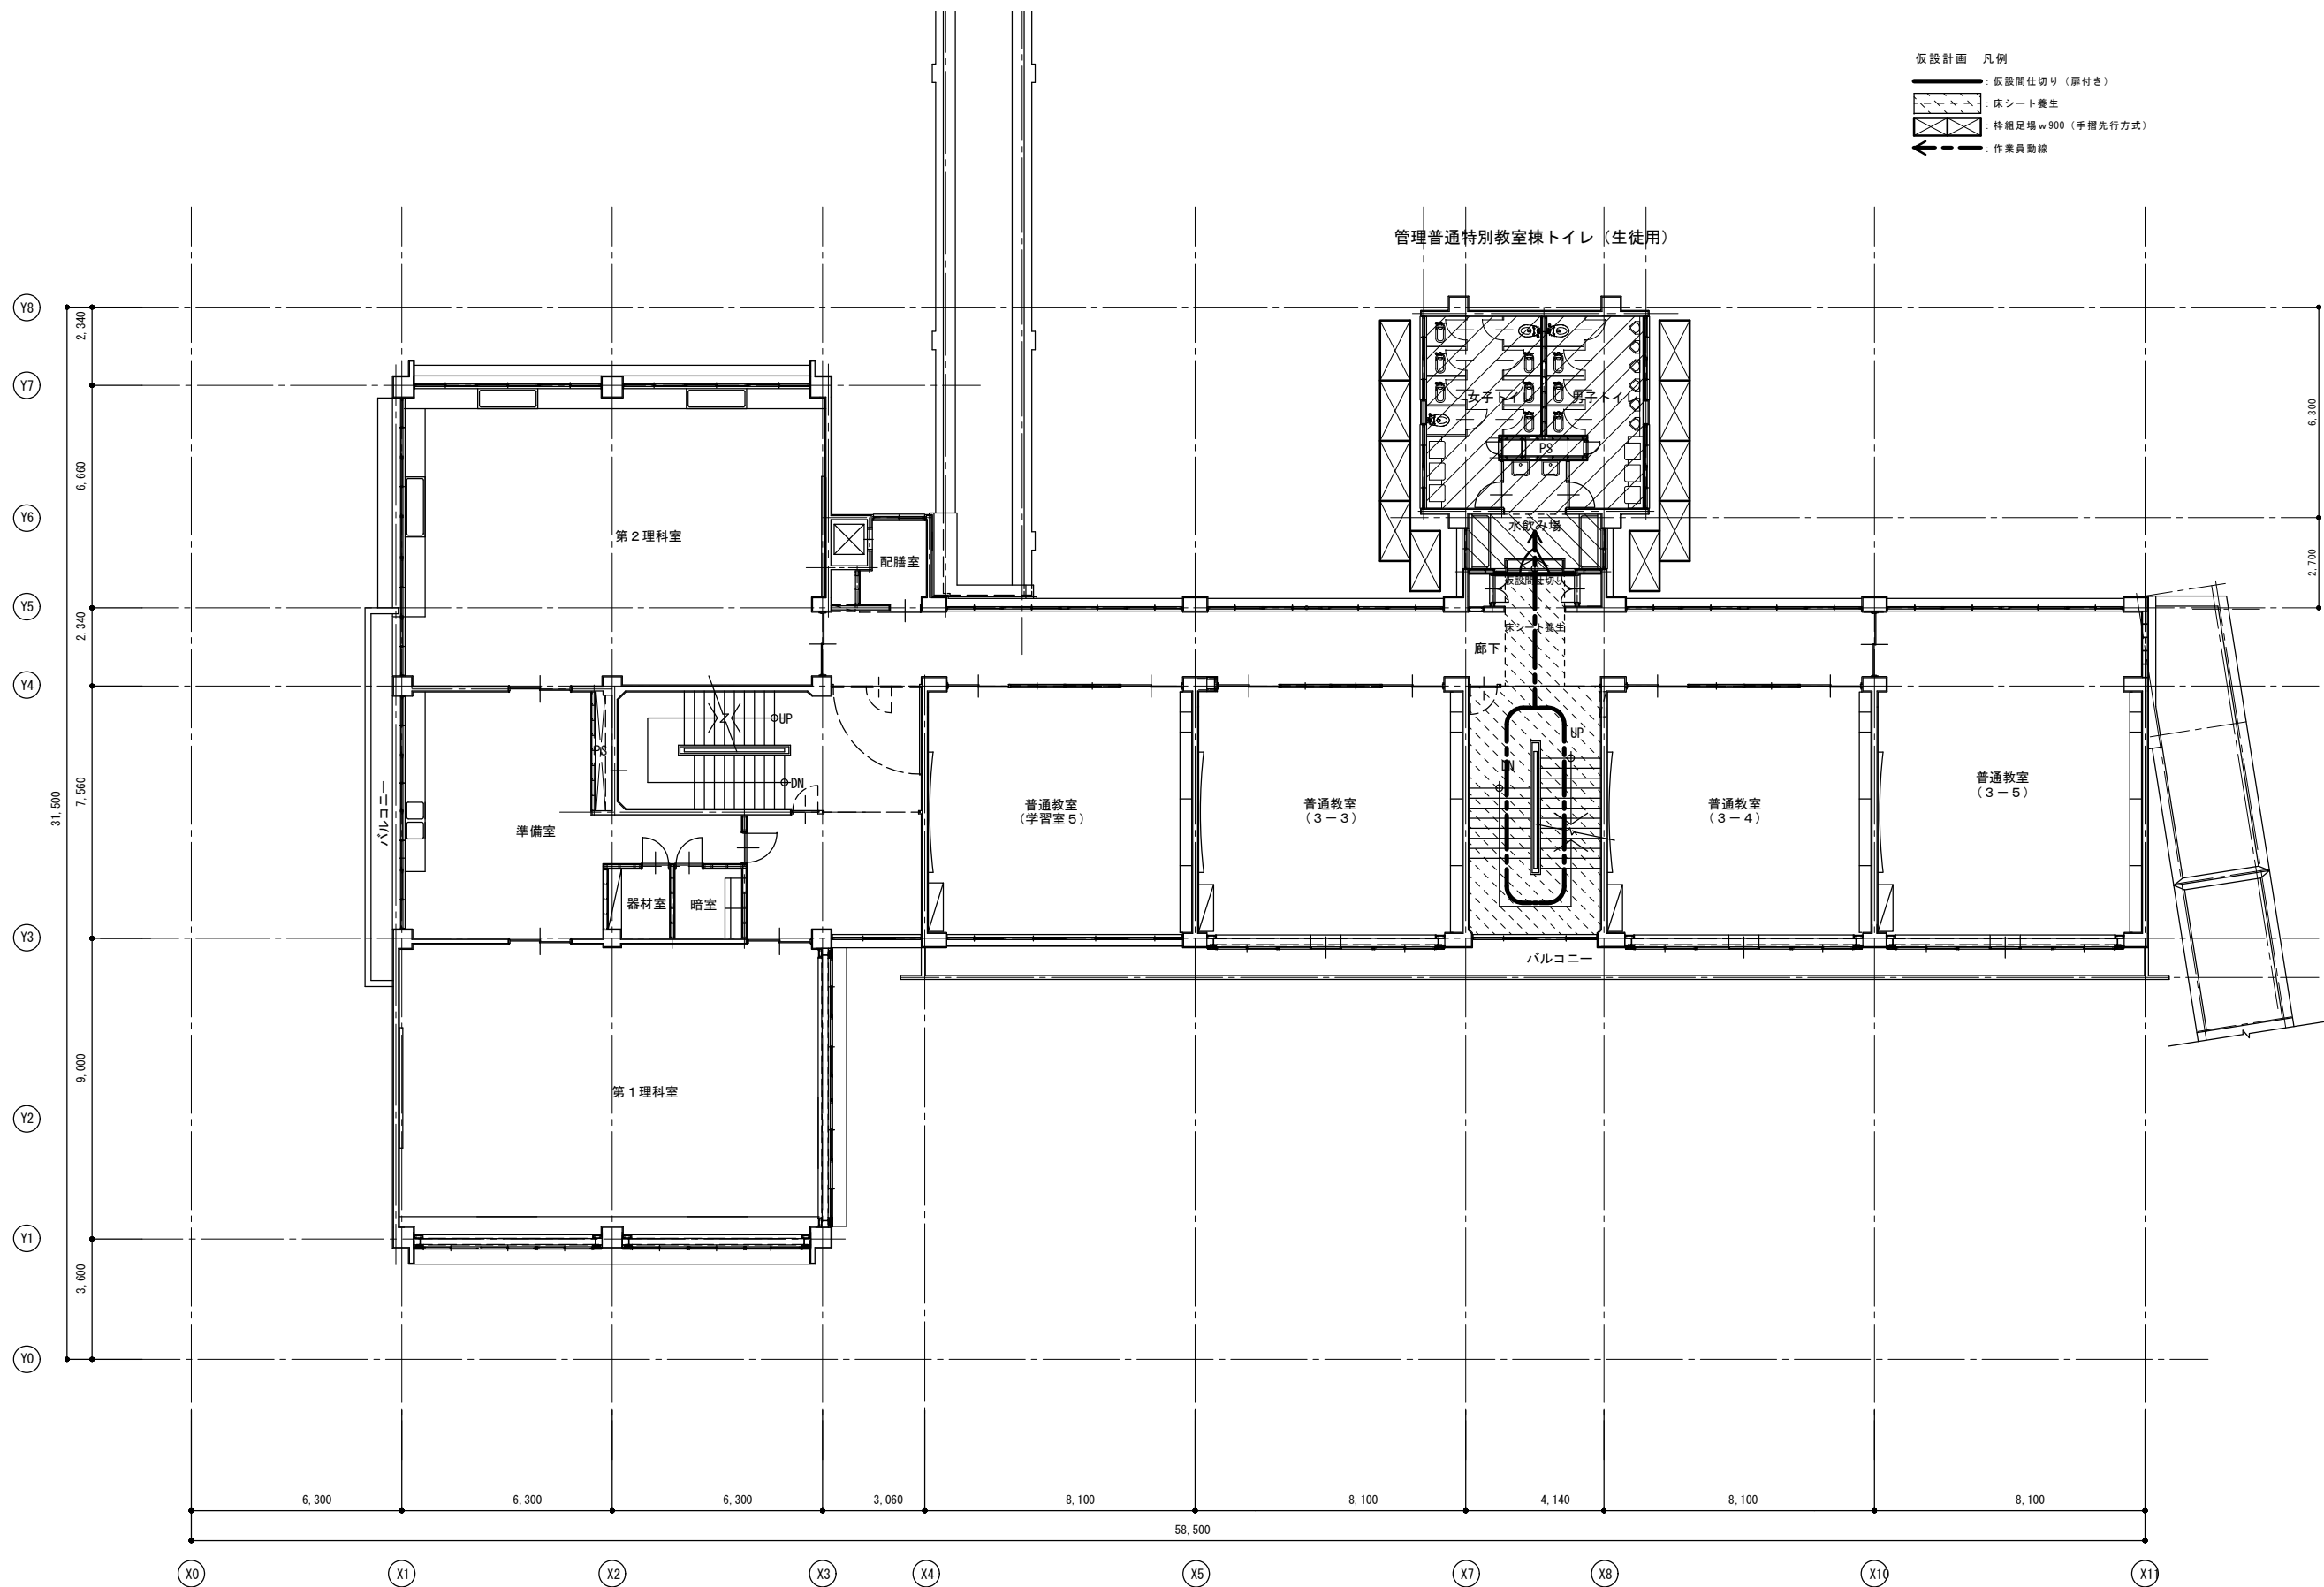


仮設計画 凡例


- 仮設間仕切り (扉付き)
- 床シート養生
- 枠組足場 w900 (手摺先行方式)
- 作業員動線

凡 例

- トイレ改修工事部分を表す。
- その他改修工事部分を表す。

3階平面図 (改修前) S=1/100
(仮設計画図 (参考図))


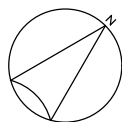


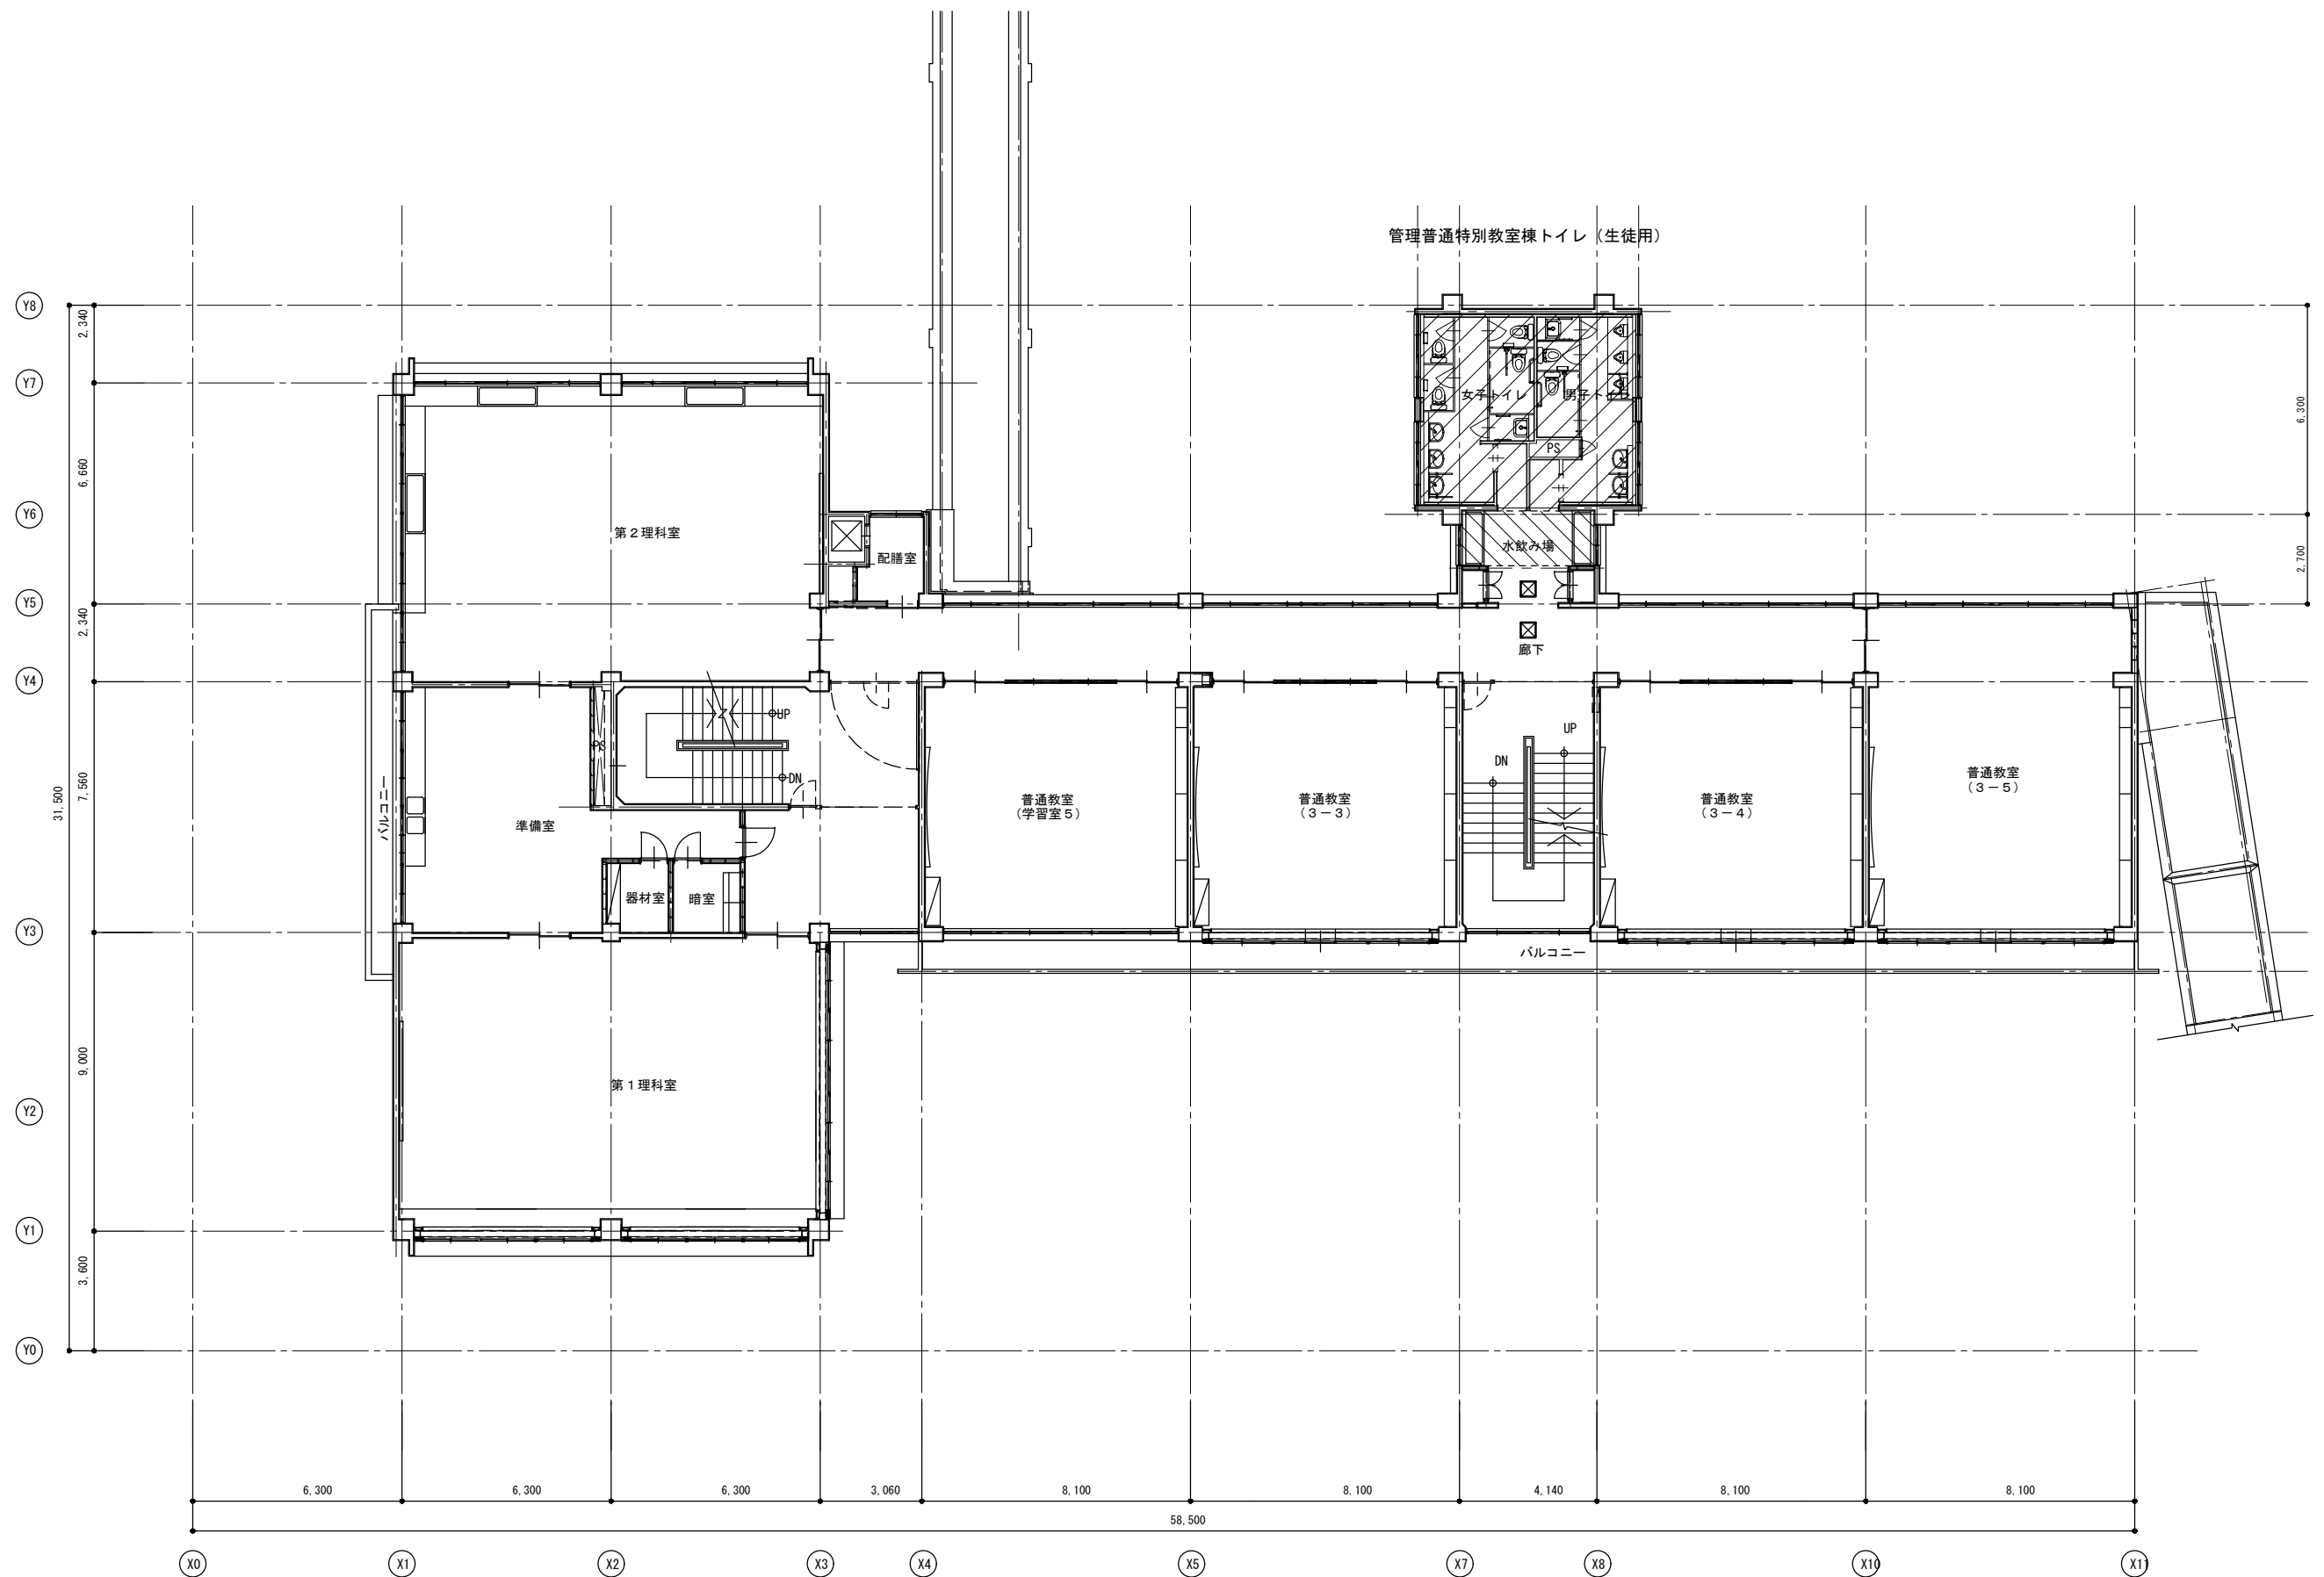

3階平面図（改修後） S=1/100



- 凡 例
- ：トイレ改修工事部分を表す。
 - ：その他改修工事部分を表す。
（水飲み場床新設工事は、バリアフリー改修工事とする。）
 - ：天井点検口（450×450）新設（電気設備工事用）2箇所

- 仮設計画 凡例
- ：仮設間仕切り（扉付き）
 - ：床シート養生
 - ：枠組足場w900（手摺先行方式）
 - ：作業員動線

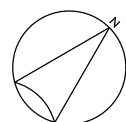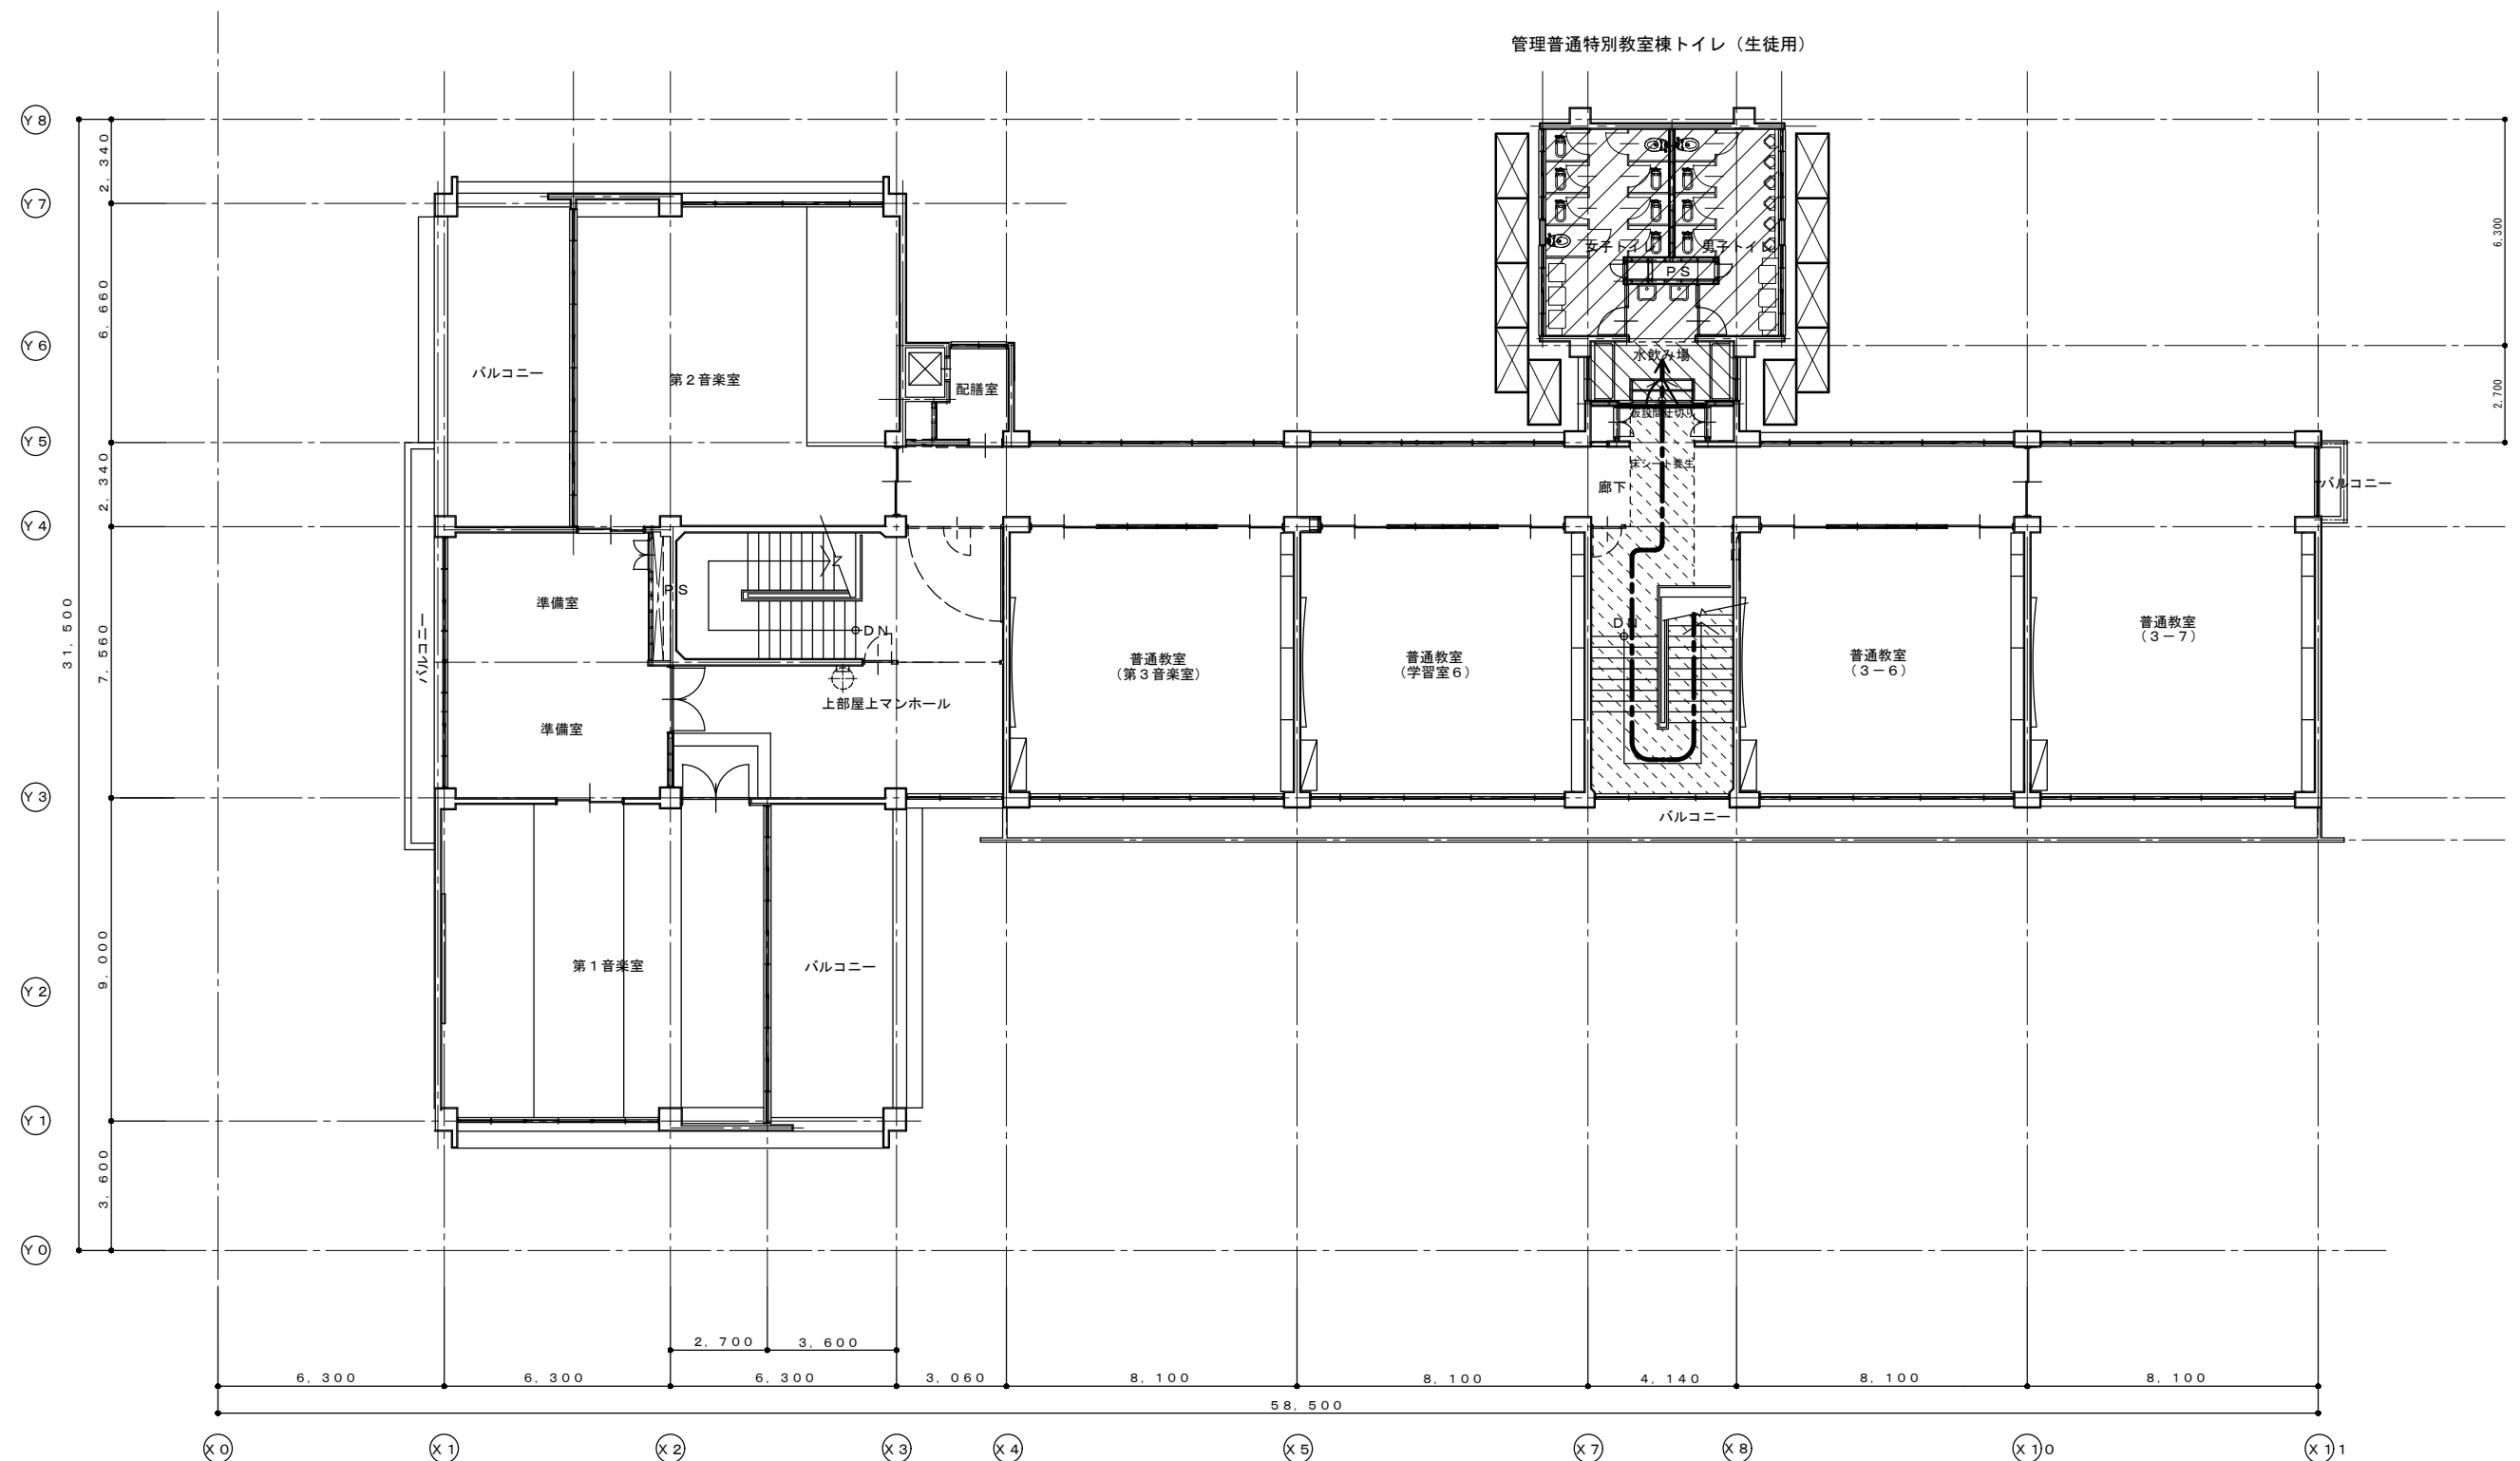

4階平面図（改修前） S=1/100
（仮設計画図（参考図））


- 凡例
- ：トイレ改修工事部分を表す。
 - ：その他改修工事部分を表す。

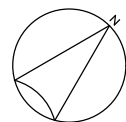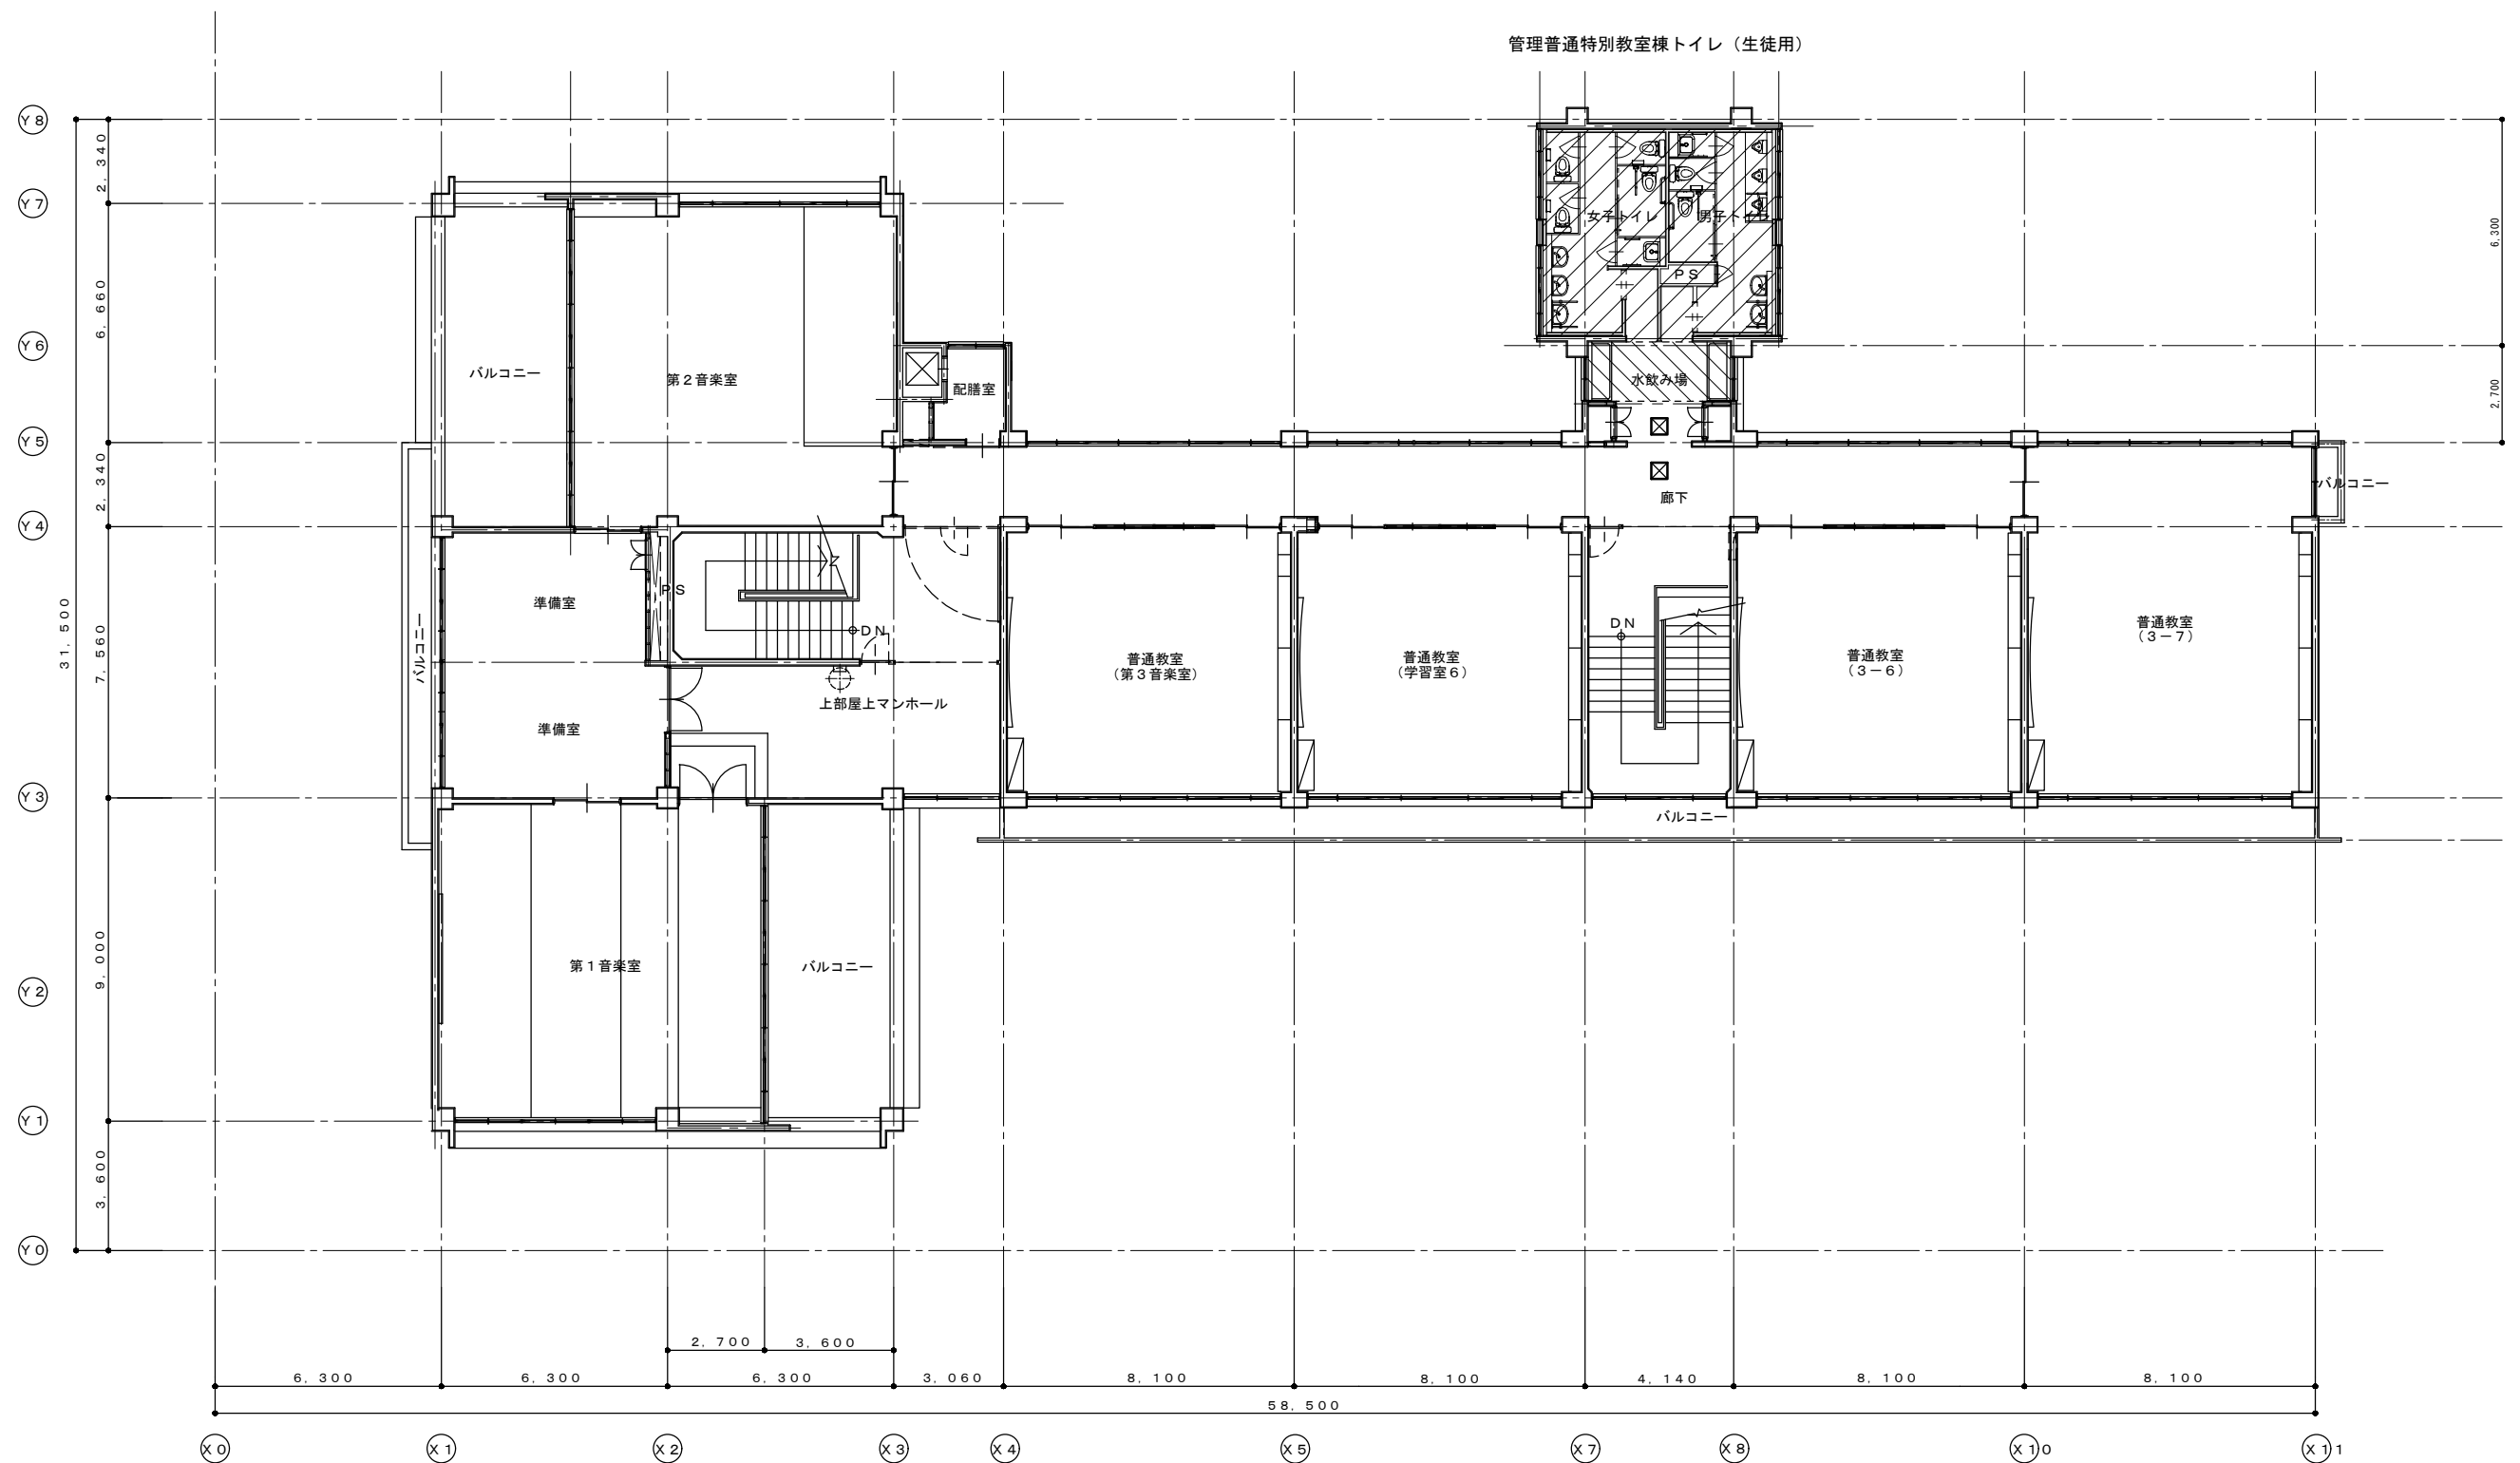



4階平面図（改修後） S=1/100

- 凡 例
- : トイレ改修工事部分を表す。
 - : その他改修工事部分を表す。
(水飲み場床新設工事は、バリアフリー改修工事とする。)
(水飲み場床新設工事は、バリアフリー改修工事とする。)
 - : (水飲み場床新設工事は、バリアフリー改修工事とする。)

仮設計画 凡例
枠組足場w900（手摺先行方式）

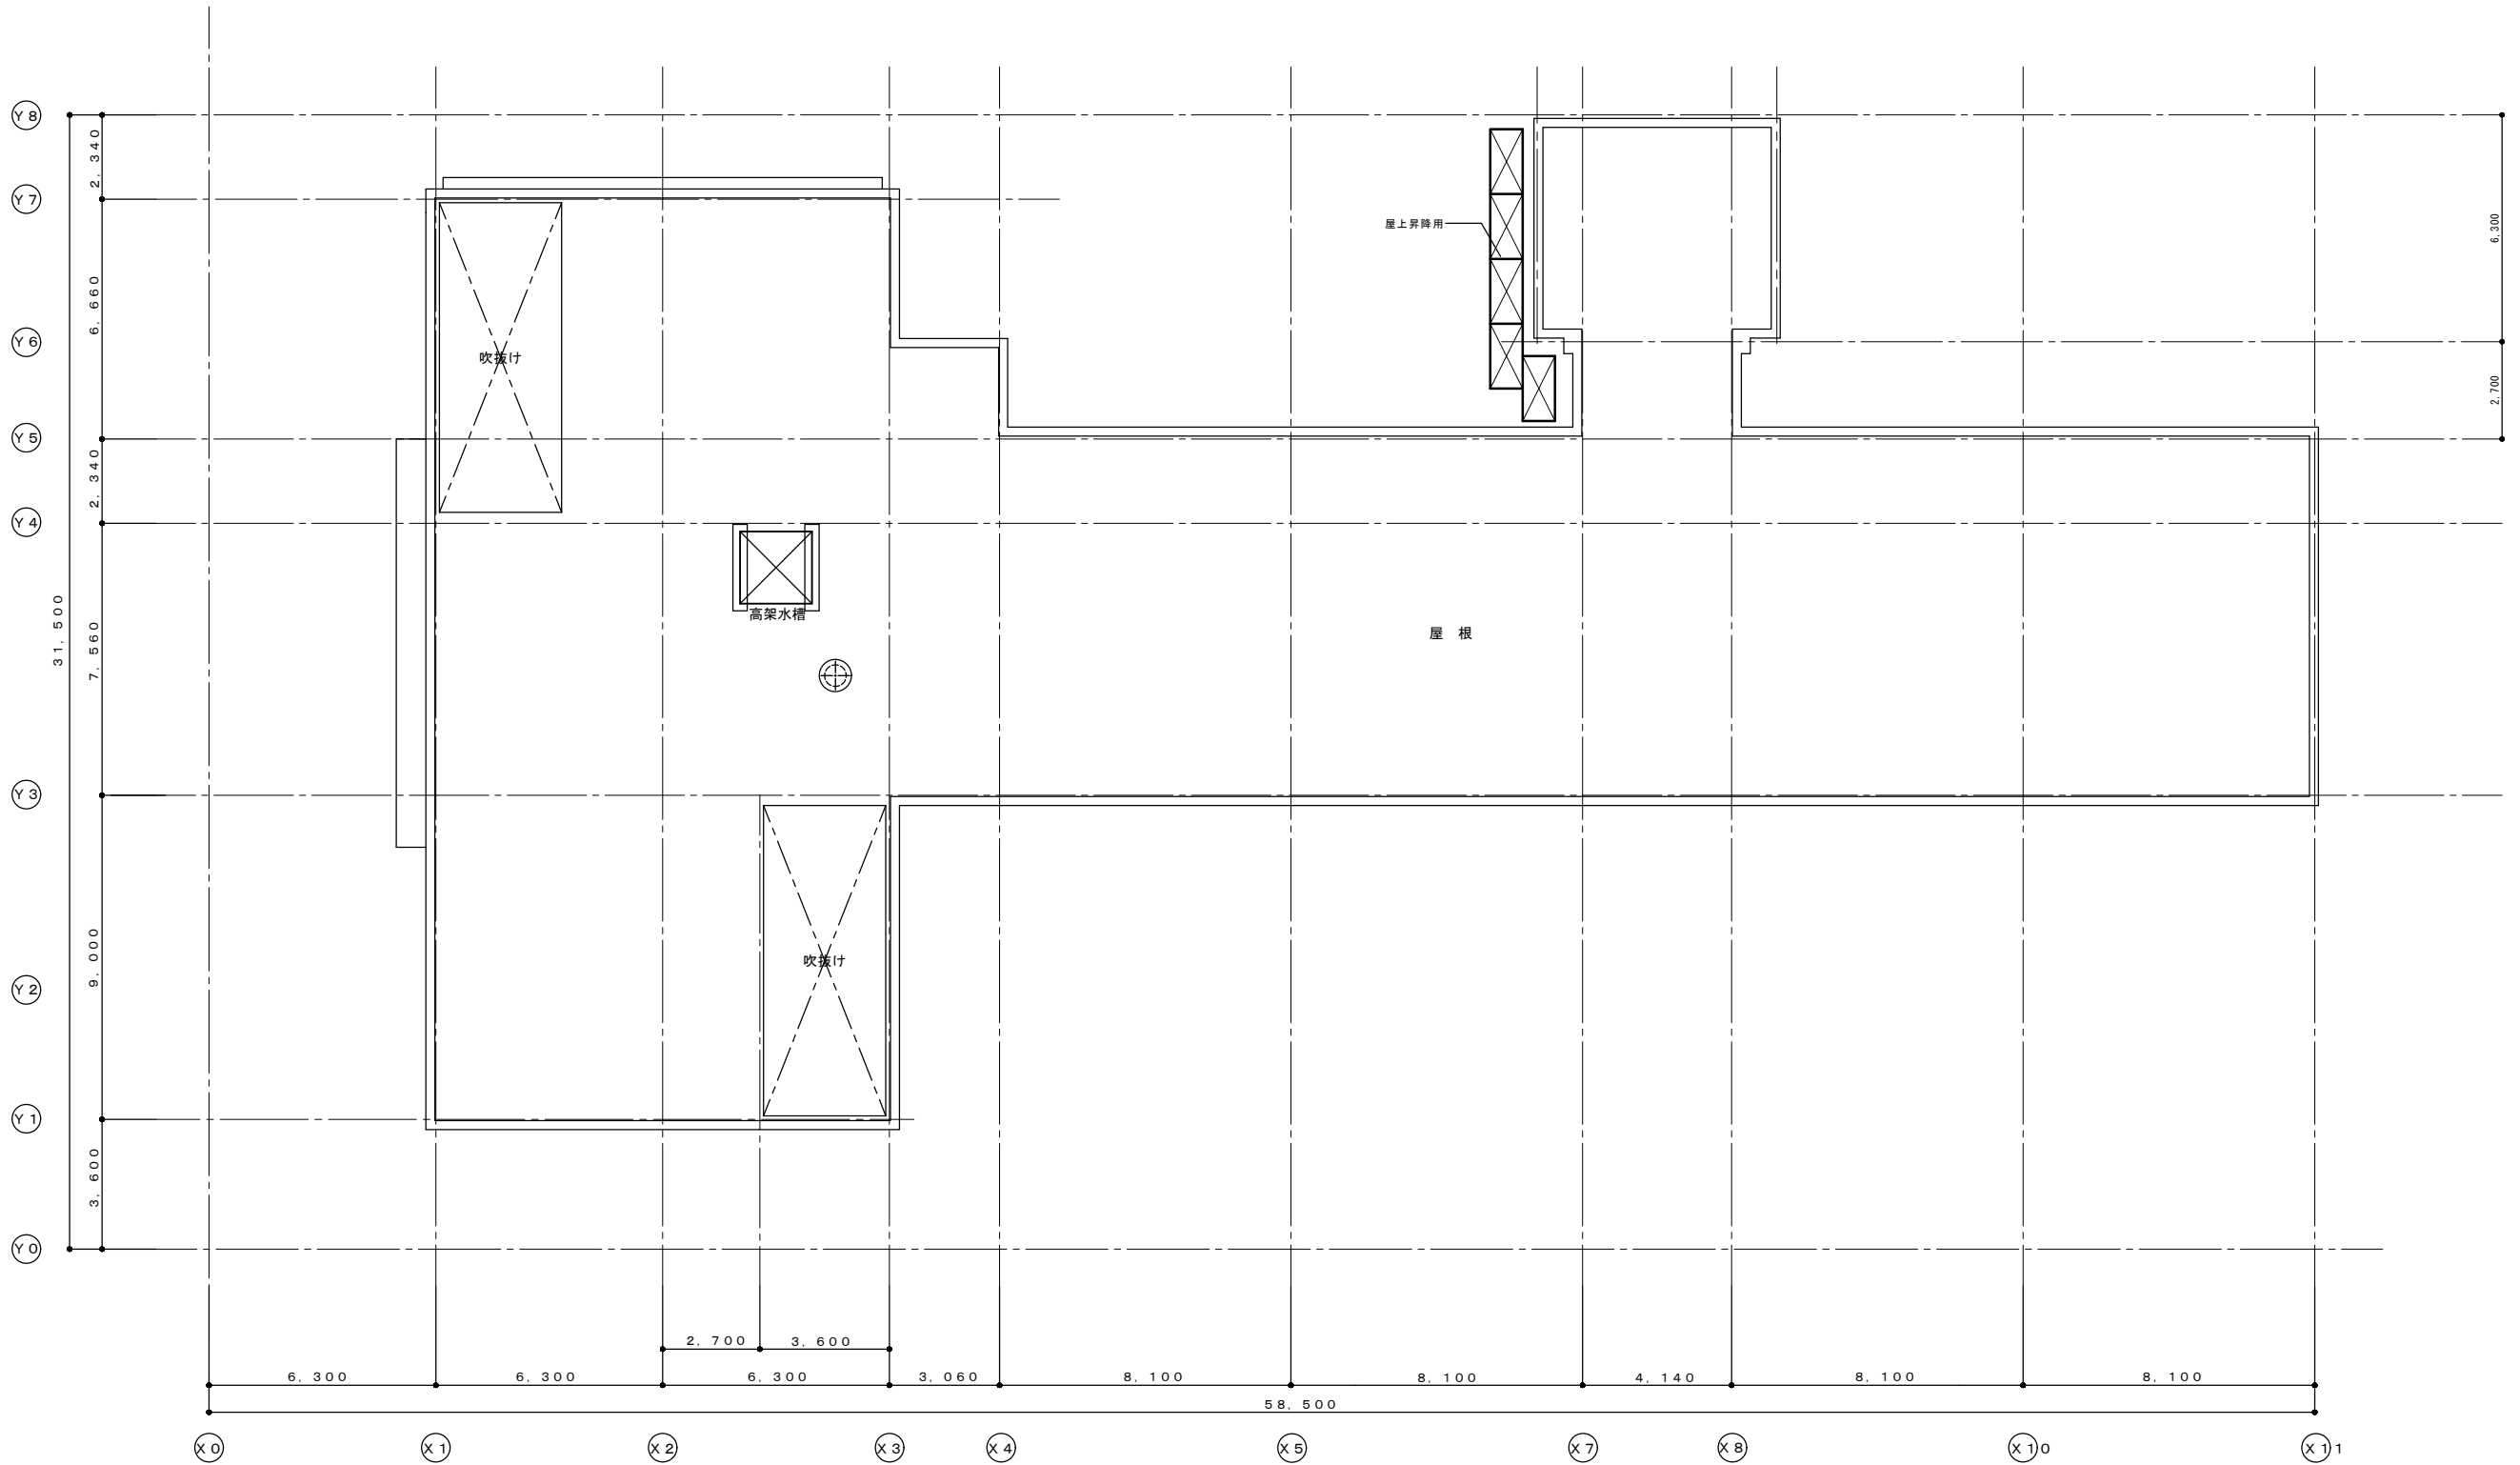

R階平面図（改修前） S=1/100
（仮設計画図（参考図））

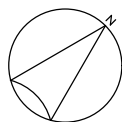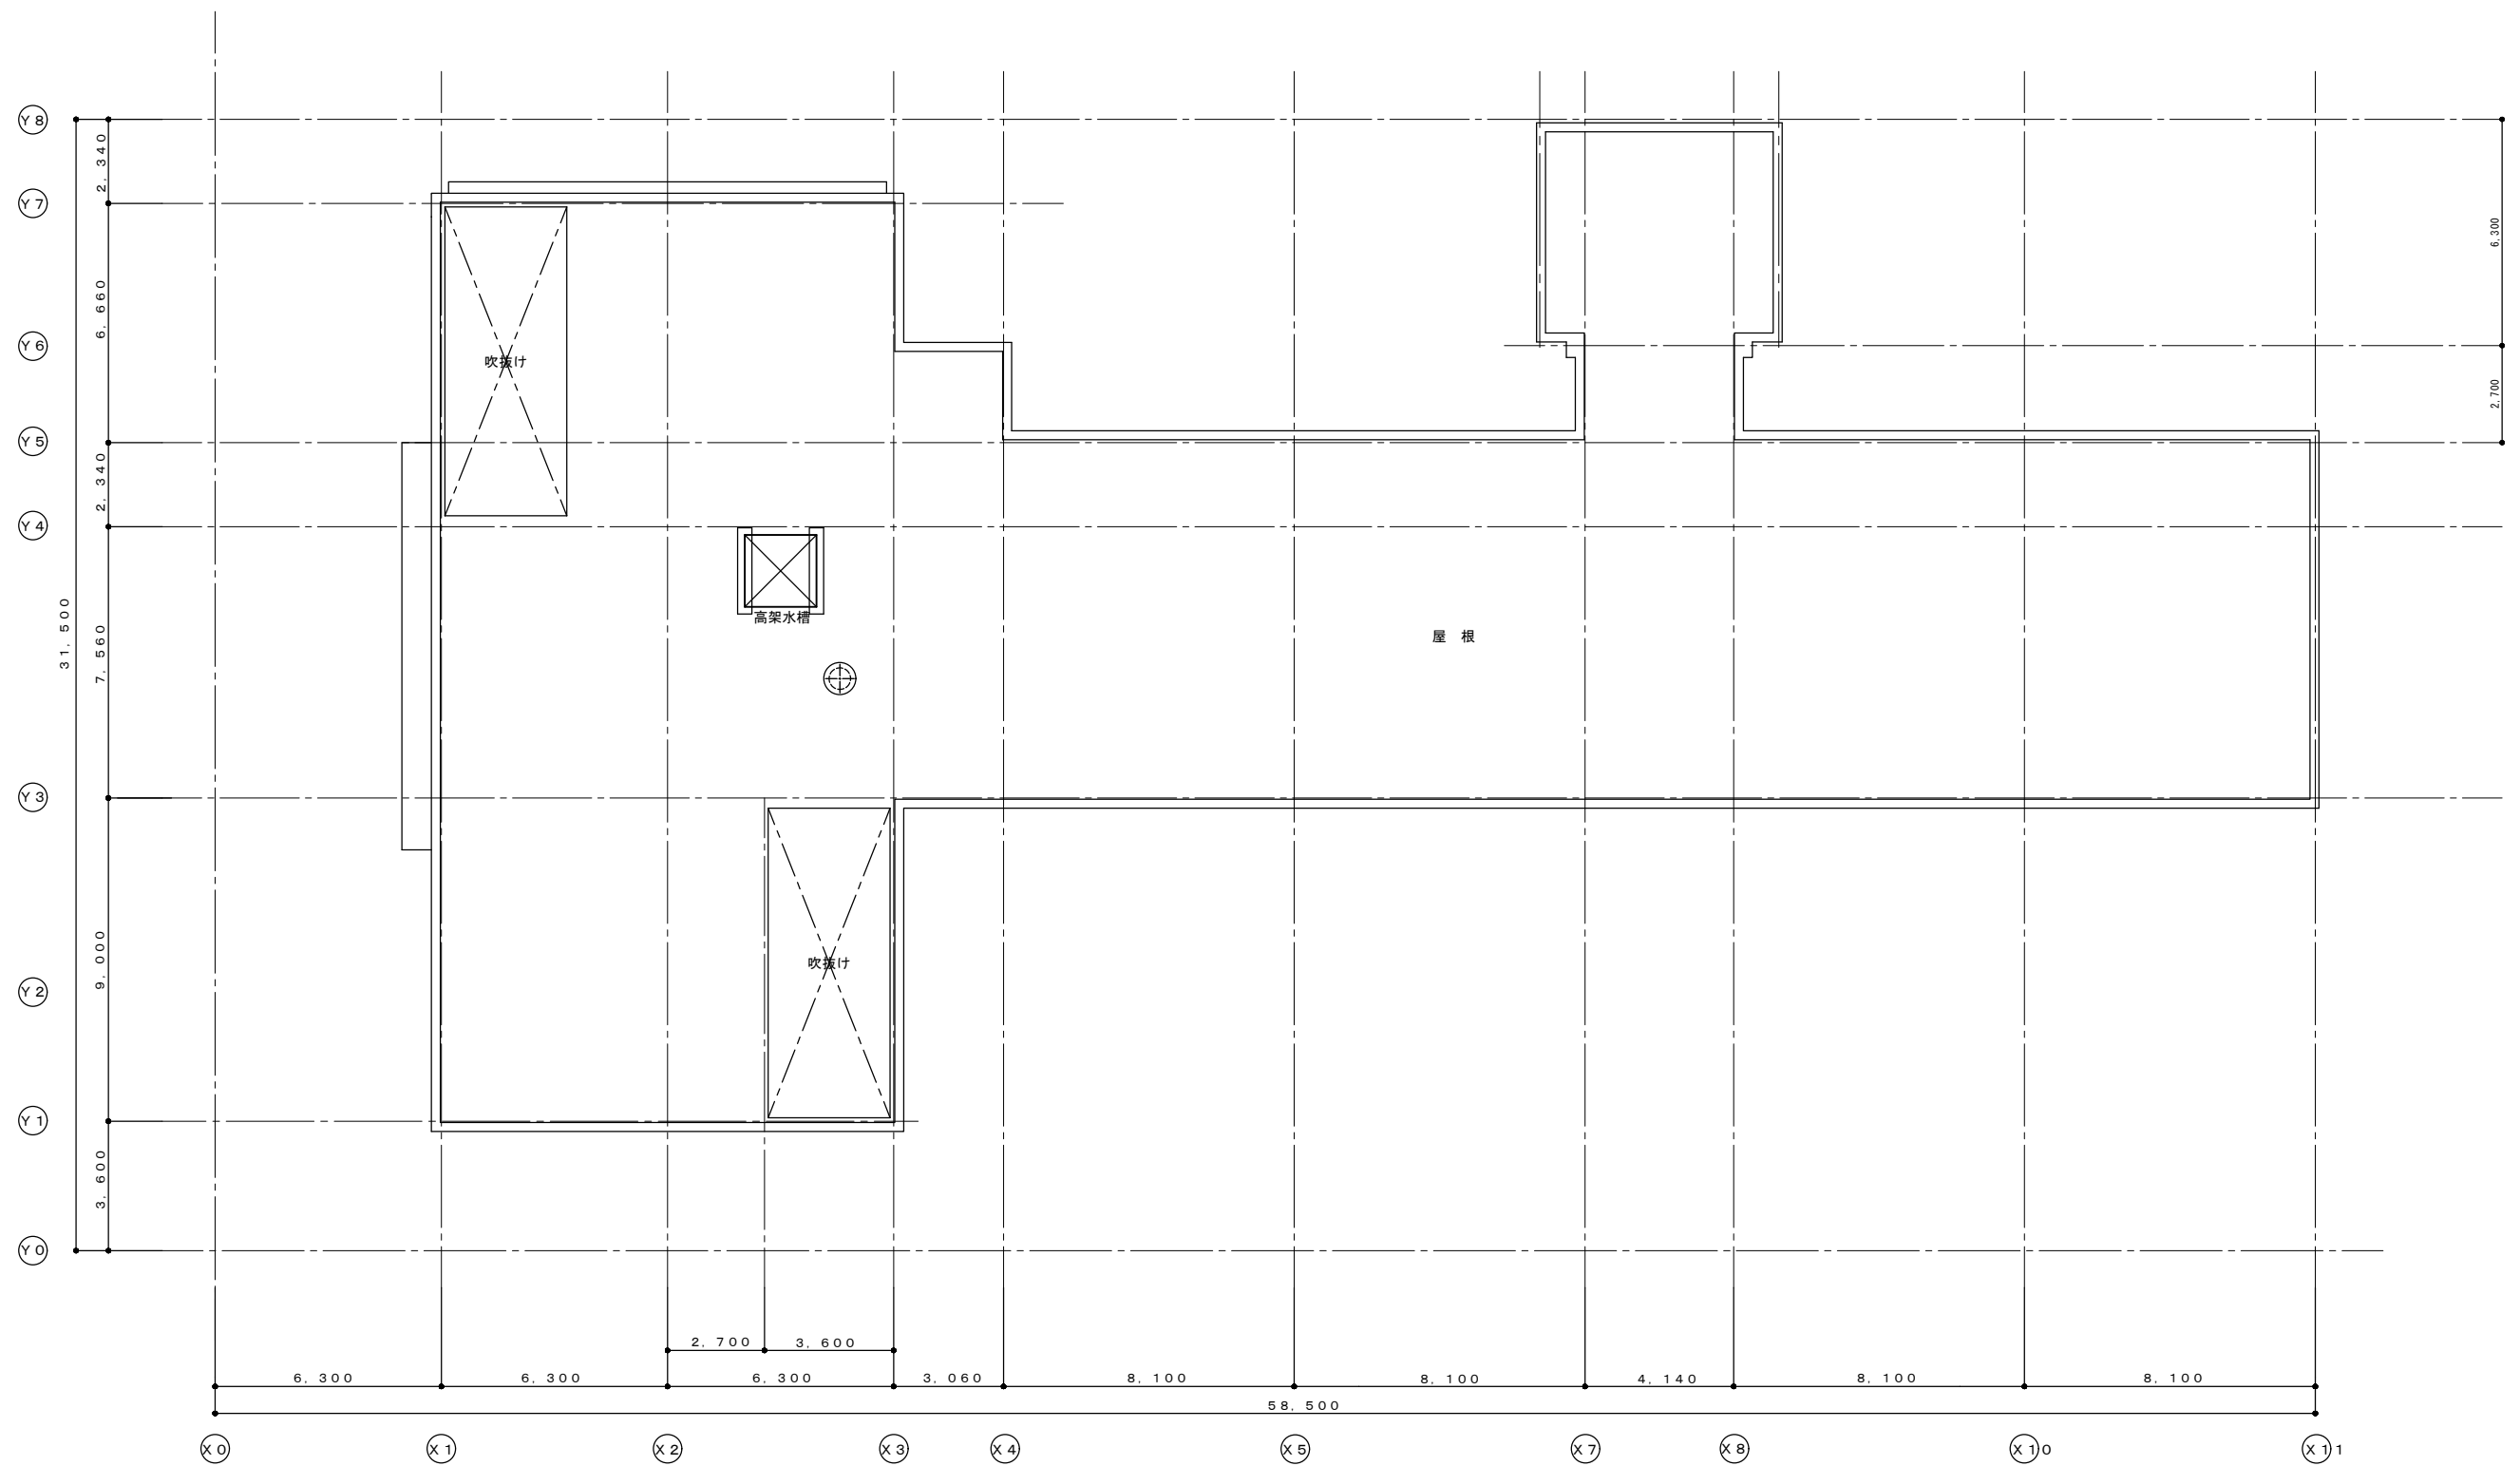




R階平面図（改修後） S=1/100

仕 上 表				床		巾木		腰壁・ライニング		壁		天井		備 考							
階	室 名	符号	仕 上 げ	改 修 内 容	床高 取付高	符号	仕 上 げ	改 修 内 容	符号	仕 上 げ	改 修 内 容	符号	仕 上 げ	改 修 内 容	階 高 取付高						
1 階	男子トイレ	改修前	F-1	モルタル塗下地、磁器質タイル貼付(貼25角貼 (厚50)	撤去(タイル下地共)	±0			R-1	腰壁：タイル塗下地、半磁器質タイル100角貼	薬品洗浄 浮き部：撤去	W-2	モルタル塗り下地、V P 塗装	撤去(LGS下地共)	2.520	トイレブース【撤去】 木製建具【撤去】 天井点検口(783枠600×600)【撤去】 アルミ製建具：アルミパネル【撤去】					
			F-6	ステンレス製寄附 w40	撤去	±0			R-2	腰壁：ボード壁下地、半磁器質タイル100角貼	撤去	W-4	【乾式遮音壁】LGS-100、石膏ボード貼付12.5+9.5(二重貼・両面スラブ下まで) V P 塗装 (グラスウール貼付50充填) (下部1段：コンクリートブロック貼付100)	撤去(LGS下地共)							
		改修後	F-03	モルタル塗り土50セルフレベリング材塗り貼付8、ビニル床シート貼付2貼	新設	+10	B-01	床材立上げ h80	新設	R-01	タイル： LGS-65下地、耐水合板(下地補填)貼付、 抗汚(タイル)不燃化化粧板貼付3(783タイル)天板：タイル貼付(タイル)貼付20(小便器前)	新設	W-01	LGS-65下地、耐水石膏ボード貼付12.5貼付化粧ケイカル板貼付6 (783タイル)	新設	C-01	LGS下地、不燃化粧石膏ボード貼付9.5	新設(LGS下地共)	塩ビ製	2.510	トイレブース【新設】 鋼製建具(三方枠)【新設】 天井点検口(783枠450×450)【新設】 壁点検口(783枠250×250)【新設】 掃除機入れ内：セツ掛け・両掛掛け【新設】 アルミ製建具：アルミパネル【新設】
			F-04	モルタル塗り土50セルフレベリング材塗り貼付8、 H10専用防汚タイル床シート貼付2貼(小便器前汚重部600mm)	新設	+10			R-02	タイル： LGS-65下地、耐水合板(下地補填)貼付、 抗汚(タイル)不燃化化粧板貼付3(783タイル)天板：タイル貼付(タイル)貼付20(小便器前)	新設		W-02	LGS-100、石膏ボード貼付9.5+9.5(二重貼・両面スラブ下まで) V P 塗装 (下部1段：コンクリートブロック貼付100)	撤去(LGS下地共)						
		F-05	既存床：カチオン系下地調整剤塗布セルフレベリング材塗り貼付8、ビニル床シート貼付2貼	新設	+10																
		F-07	ステンレス製寄附 w40	新設	+10																
	女子トイレ	改修前	F-1	モルタル塗下地、磁器質タイル貼付(貼25角貼 (厚50)	撤去(タイル下地共)	±0			R-1	腰壁：タイル塗下地、半磁器質タイル100角貼	薬品洗浄 浮き部：撤去	W-2	モルタル塗り下地、V P 塗装	撤去(LGS下地共)	2.520	トイレブース【撤去】 木製建具【撤去】 アルミ製建具：アルミパネル【撤去】 ガラス【一部撤去】					
			F-6	ステンレス製寄附 w40	撤去	±0			R-2	腰壁：ボード壁下地、半磁器質タイル100角貼	撤去	W-4	【乾式遮音壁】LGS-100、石膏ボード貼付12.5+9.5(二重貼・両面スラブ下まで) V P 塗装 (グラスウール貼付50充填) (下部1段：コンクリートブロック貼付100)	撤去(LGS下地共)							
		改修後	F-03	モルタル塗り土50セルフレベリング材塗り貼付8、ビニル床シート貼付2貼	新設	+10	B-01	床材立上げ h80	新設	R-01	タイル： LGS-65下地、耐水合板(下地補填)貼付、 抗汚(タイル)不燃化化粧板貼付3(783タイル)天板：タイル貼付(タイル)貼付20(小便器前)	新設	W-01	LGS-65下地、耐水石膏ボード貼付12.5貼付化粧ケイカル板貼付6 (783タイル)	新設	C-01	LGS下地、不燃化粧石膏ボード貼付9.5	新設(LGS下地共)	塩ビ製	2.510	トイレブース【新設】 鋼製建具(三方枠)【新設】 天井点検口(783枠450×450)【新設】 壁点検口(783枠250×250)【新設】 掃除機入れ内：セツ掛け・両掛掛け【新設】 アルミ製建具：アルミパネル【新設】 ガラス【一部新設】
			F-05	既存床：カチオン系下地調整剤塗布セルフレベリング材塗り貼付8、ビニル床シート貼付2貼	新設	+10							W-02	【乾式遮音壁】LGS-65、石膏ボード貼付12.5+9.5(二重貼・両面スラブ下まで) 、化粧化粧板貼付6 (783タイル) (グラスウール貼付50充填)	新設						
		F-07	ステンレス製寄附 w40	新設	+10																
	車椅子対応トイレ	改修後	F-03	モルタル塗り土50セルフレベリング材塗り貼付8、ビニル床シート貼付2貼	新設	+10	B-01	床材立上げ h80	新設	R-01	タイル： LGS-65下地、耐水合板(下地補填)貼付、 抗汚(タイル)不燃化化粧板貼付3(783タイル)天板：タイル貼付(タイル)貼付20(小便器前)	新設	W-01	LGS-65下地、耐水石膏ボード貼付12.5貼付化粧ケイカル板貼付6 (783タイル)	新設	C-01	LGS下地、不燃化粧石膏ボード貼付9.5	新設(LGS下地共)	塩ビ製	2.700	軽鋼製建具【新設】 アルミ製建具：アルミパネル【一部新設】
		F-07	ステンレス製寄附 w40	新設	+10							W-04	既存壁下地処理の上、タイル不燃化化粧板貼付3(783タイル)直貼 (783タイル)	新設							
前 室	改修後	F-05	既存床：カチオン系下地調整剤塗布セルフレベリング材塗り貼付8、ビニル床シート貼付2貼	新設	+10	B-02	ビニル巾木 h100	新設				W-02	【乾式遮音壁】LGS-65、石膏ボード貼付12.5+9.5(二重貼・両面スラブ下まで) 、化粧化粧板貼付6 (783タイル) (グラスウール貼付50充填)	新設	C-01	LGS下地、不燃化粧石膏ボード貼付9.5	新設(LGS下地共)	塩ビ製	2.510		
		F-08	ステンレス製床見切り w15	新設	+10							W-05	LGS-65下地、耐水石膏ボード貼付12.5+9.5(二重貼) E P-G 塗装	新設							
通 路	改修前	F-2	モルタル塗下地、ビニル床シート貼付2.5貼	撤去(ビニル床シートのみ)	±0	B-1	タイル金コテ、V P 塗装 h200	撤去				W-2	モルタル塗り下地、V P 塗装	撤去(LGS下地共)	2.520						
												W-4	【乾式遮音壁】LGS-100、石膏ボード貼付12.5+9.5(二重貼・両面スラブ下まで) V P 塗装 (グラスウール貼付50充填) (下部1段：コンクリートブロック貼付100)	撤去(LGS下地共)							
物 置	改修後	F-4	モルタル金コテ仕上げ土50	新設	±0	B-1	タイル金コテ、V P 塗装 h200	新設				W-2	モルタル塗り下地、V P 塗装	新設	C-01	LGS下地、化粧石膏ボード貼付9.5					
												W-5	LGS-100、石膏ボード貼付9.5+9.5(二重貼・両面スラブ下まで) V P 塗装 (下部1段：コンクリートブロック貼付100)	新設							
水飲み場	改修前	F-2	モルタル塗下地、ビニル床シート貼付2.5貼	一部撤去 (ビニル床シートのみ)	±0	B-2	木製(タケ) V S 塗装 h100	撤去	R-1	腰壁：タイル塗下地、半磁器質タイル100角貼	一部撤去 (タイル貼のみ)	W-2	モルタル塗り下地、V P 塗装	一部撤去 (LGS下地共)	2.520	ステンレス製流水台【撤去】					
									R-2	腰壁：ボード壁下地、半磁器質タイル100角貼	一部撤去 (タイル貼のみ)	W-6	LGS-65、石膏ボード貼付12.5+9.5(二重貼) E P 塗装								
	改修後	F-06	既存床：下地処理の上、ビニル床シート貼付2貼	一部新設	±0	B-02	ビニル巾木 h100	一部新設	R-03	既存壁下地処理の上、タイル不燃化化粧板貼付3(783タイル)直貼	一部新設	W-06	既存壁下地処理の上、E P-G 塗装	一部新設	C-01	LGS下地、不燃化粧石膏ボード貼付9.5	一部新設 (LGS下地共)	塩ビ製	2.700	ステンレス製流水台【新設】	
2 ～ 4 階	男子トイレ	改修前	F-1	モルタル塗下地、磁器質タイル貼付(貼25角貼	薬品洗浄 浮き部：撤去	±0			R-1	腰壁：タイル塗下地、半磁器質タイル100角貼	薬品洗浄 浮き部：撤去	W-2	モルタル塗り下地、V P 塗装	撤去(LGS下地共)	2.520	トイレブース【撤去】 木製建具【撤去】 天井点検口(783枠450×450、600×600)【撤去】(天井伏置参照) アルミ製建具：アルミパネル【撤去】 ガラス【一部撤去】					
			F-6	ステンレス製寄附 w40	撤去	±0			R-2	腰壁：ボード壁下地、半磁器質タイル100角貼	撤去	W-4	【乾式遮音壁】LGS-100、石膏ボード貼付12.5+9.5(二重貼・両面スラブ下まで) V P 塗装 (グラスウール貼付50充填) (下部1段：コンクリートブロック貼付100)	撤去(LGS下地共)							
		改修後	F-01	不陸調整(付帯系下地調整剤塗布、タイルベリタ材塗り土10)、 乾式直床材下地、耐水合板貼付12の上、 ビニル床シート貼付2貼	新設	±0	B-01	床材立上げ h80	新設	R-01	タイル： LGS-65下地、耐水合板(下地補填)貼付、 抗汚(タイル)不燃化化粧板貼付3(783タイル)天板：タイル貼付(タイル)貼付20(小便器前)	新設	W-01	LGS-65下地、耐水石膏ボード貼付12.5貼付化粧ケイカル板貼付6 (783タイル)	新設	C-01	LGS下地、不燃化粧石膏ボード貼付9.5	新設(LGS下地共)	塩ビ製	2.340 2.400 2.400	トイレブース【新設】 鋼製建具(三方枠)【新設】 天井点検口(783枠450×450)【新設】 床下点検口(783枠600×600)【新設】 掃除機入れ内：セツ掛け・両掛掛け【新設】 アルミ製建具：アルミパネル【新設】 ガラス【一部新設】
			F-02	不陸調整(付帯系下地調整剤塗布、タイルベリタ材塗り土10)、 乾式直床材下地、耐水合板貼付12の上、 H10専用防汚タイル床シート貼付2貼(小便器前汚重部600mm)	新設	±0			R-02	タイル： LGS-65下地、耐水合板(下地補填)貼付、 抗汚(タイル)不燃化化粧板貼付3(783タイル)天板：タイル貼付(タイル)貼付20(小便器前)	新設	W-02	【乾式遮音壁】LGS-65、石膏ボード貼付12.5+9.5(二重貼・両面スラブ下まで) 、化粧化粧板貼付6 (783タイル) (グラスウール貼付50充填)	新設	C-02	梁型：タイル貼り土15・下地処理の上、E P 塗装 (3. 4階)	新設				
		F-07	ステンレス製寄附 w40	新設	±0																
	女子トイレ	改修前	F-1	モルタル塗下地、磁器質タイル貼付(貼25角貼	薬品洗浄 浮き部：撤去	±0			R-1	腰壁：タイル塗下地、半磁器質タイル100角貼	薬品洗浄 浮き部：撤去	W-2	モルタル塗り下地、V P 塗装	撤去(LGS下地共)	2.520	トイレブース【撤去】 木製建具【撤去】 天井点検口(783枠450×450、600×600)【撤去】(天井伏置参照) アルミ製建具：アルミパネル【撤去】 ガラス【一部撤去】 アコーディオンカーテンh1,800【撤去】(2階のみ)					
			F-6	ステンレス製寄附 w40	撤去	±0			R-2	腰壁：ボード壁下地、半磁器質タイル100角貼	撤去	W-4	【乾式遮音壁】LGS-100、石膏ボード貼付12.5+9.5(二重貼・両面スラブ下まで) V P 塗装 (グラスウール貼付50充填) (下部1段：コンクリートブロック貼付100)	撤去(LGS下地共)							
		改修後	F-01	不陸調整(付帯系下地調整剤塗布、タイルベリタ材塗り土10)、 乾式直床材下地、耐水合板貼付12の上、 ビニル床シート貼付2貼	新設	±0	B-01	床材立上げ h80	新設	R-01	タイル： LGS-65下地、耐水合板(下地補填)貼付、 抗汚(タイル)不燃化化粧板貼付3(783タイル)天板：タイル貼付(タイル)貼付20(小便器前)	新設	W-01	LGS-65下地、耐水石膏ボード貼付12.5貼付化粧ケイカル板貼付6 (783タイル)	新設	C-01	LGS下地、不燃化粧石膏ボード貼付9.5	新設(LGS下地共)	塩ビ製	2.340 2.400 2.400	トイレブース【新設】 鋼製建具(三方枠)【新設】 天井点検口(783枠450×450)【新設】 床下点検口(783枠600×600)【新設】 掃除機入れ内：セツ掛け・両掛掛け【新設】 アルミ製建具：アルミパネル【新設】 ガラス【一部新設】
			F-07	ステンレス製寄附 w40	新設	±0							W-02	【乾式遮音壁】LGS-65、石膏ボード貼付12.5+9.5(二重貼・両面スラブ下まで) 、化粧化粧板貼付6 (783タイル) (グラスウール貼付50充填)	新設	C-02	梁型：タイル貼り土15・下地処理の上、E P 塗装 (3. 4階)	新設			
	前 室	改修前	F-2	モルタル塗下地、ビニル床シート貼付2.5貼	撤去 (ビニル床シートのみ)	±0			R-1	腰壁：タイル塗下地、半磁器質タイル100角貼	撤去 撤去	W-5	LGS-100、石膏ボード貼付9.5+9.5(二重貼・両面：天井まで) V P 塗装 (下部1段：コンクリートブロック貼付100)	撤去(LGS下地共)	2.520						
		改修後	F-01	不陸調整(付帯系下地調整剤塗布、タイルベリタ材塗り土10)、 乾式直床材下地、耐水合板貼付12の上、 ビニル床シート貼付2貼	新設	±0	B-02	ビニル巾木 h100	新設 (壁新設部分)	R-02	腰壁：ボード壁下地、半磁器質タイル100角貼		W-05	LGS-65下地、耐水石膏ボード貼付12.5+9.5(二重貼) E P-G 塗装	新設	C-01	LGS下地、不燃化粧石膏ボード貼付9.5	新設(LGS下地共)	塩ビ製	2.520	ビクトサイン【新設】
	水飲み場	改修前	F-2	モルタル塗下地、ビニル床シート貼付2.5貼	撤去 (ビニル床シートのみ)	±0	B-2	木製(タケ) V S 塗装 h100	一部撤去	R-1	腰壁：タイル塗下地、半磁器質タイル100角貼	撤去(タイル貼のみ)	W-2	モルタル塗り下地、V P 塗装	一部撤去 (LGS下地共)	2.520	ステンレス製流水台【撤去】 ステンレス製手摺φ38【新設】				
			F-3 12階 F-7 12階 F-8 3,4階	木組下地 (横た：45×45 @303) 耐水合板貼付12の上、ビニル床シート貼付2.5貼 ステンレス製床見切り ステンレス製階段ノンスリップ金物	撤去 撤去 撤去	±0 ±0 ±0						W-5	LGS-100、石膏ボード貼付9.5+9.5(二重貼・両面：天井まで) V P 塗装 (下部1段：コンクリートブロック貼付100)								
改修後		F-01	不陸調整(付帯系下地調整剤塗布、タイルベリタ材塗り土10)、 乾式直床材下地、耐水合板貼付12の上、 ビニル床シート貼付2貼	新設	±0	B-02	ビニル巾木 h100	新設	R-03	既存壁下地処理の上、タイル不燃化化粧板貼付3(783タイル)直貼	新設	W-06	既存壁下地処理の上、E P-G 塗装	新設	C-01	LGS下地、不燃化粧石膏ボード貼付9.5	一部新設 (LGS下地共)	塩ビ製	2.520	ステンレス製流水台【新設】 ステンレス製手摺φ38【新設】	
			F-08	ステンレス製床見切り w15	新設	±0				R-04	LGS-65下地、耐水合板貼付12貼、天板：タイル貼付(タイル)貼付20	新設									

共通事項




・ 木床の床材立上げは、出入隅とも着仕仕上とする。 ・ 改修後の床不陸調整は、セメント系セルフレベルング塗り t10（平均 t20）とする。 ・ 乾式置床材は、支持脚＋パーティクルボード t20とする。	・ 長尺ビニル床シートの下地合板の継ぎ目は、セメント系床用補修材等で補修する。 ・ 耐水合板（床下補強）指差し詳細については、別図参照とする。 ・ 衛生器具・手摺・換気扇の撤去・新設は、機械設備工事とする。（便器の撤去は、建築工事とする。） ・ 乾式造骨仕の四角は、シーリング材（MS-2）充填とする。
---	---

	春日部市 学校教育 施設課		日付	工事名称
				春日部中学校校舎トイレ改修工事
			縮尺 A1 : ー	図面名称
			A3 : ー	管理普通特別教室棟トイレ(生徒用) 仕上表(改修前・改修後)

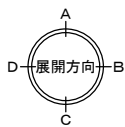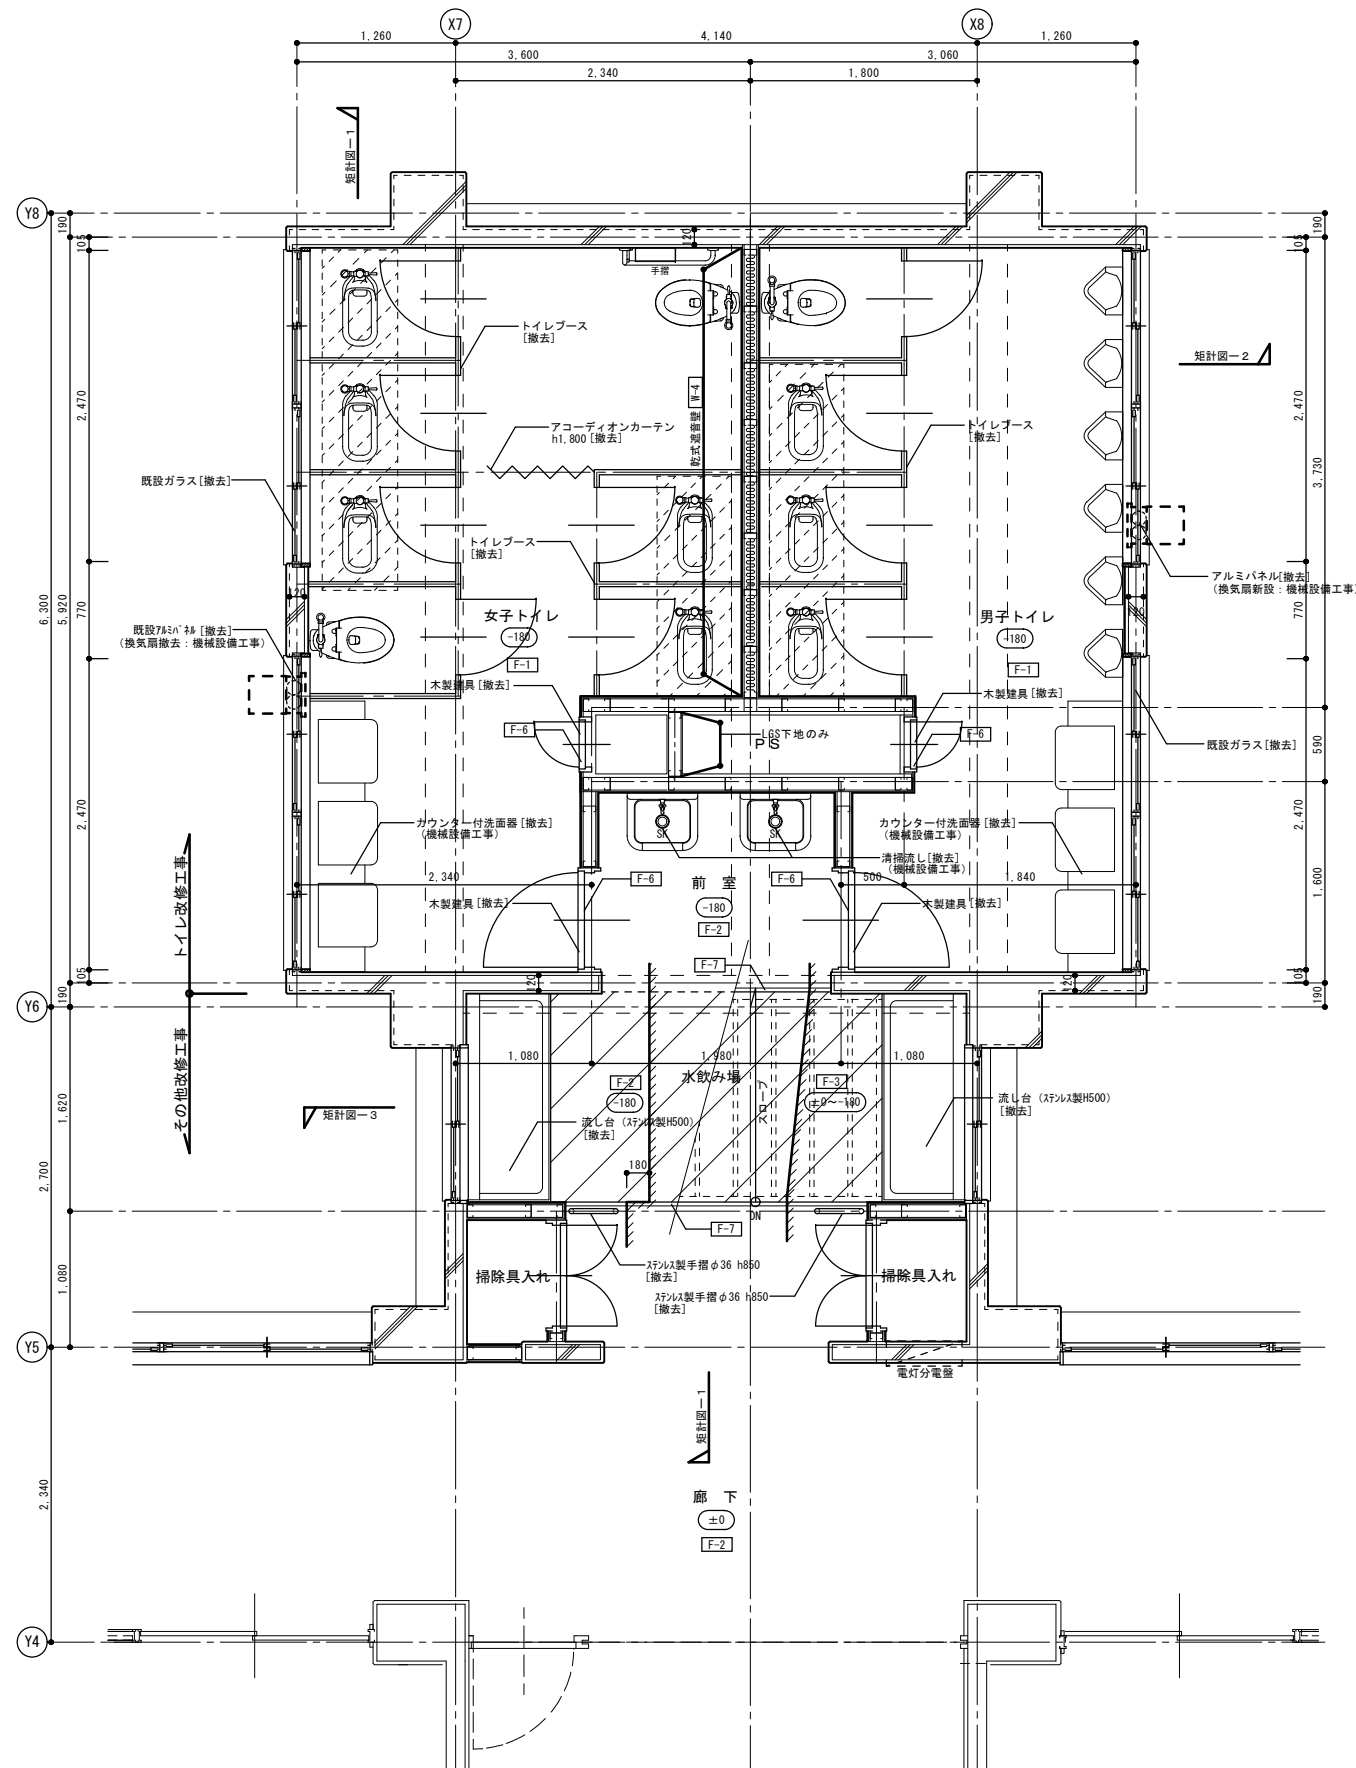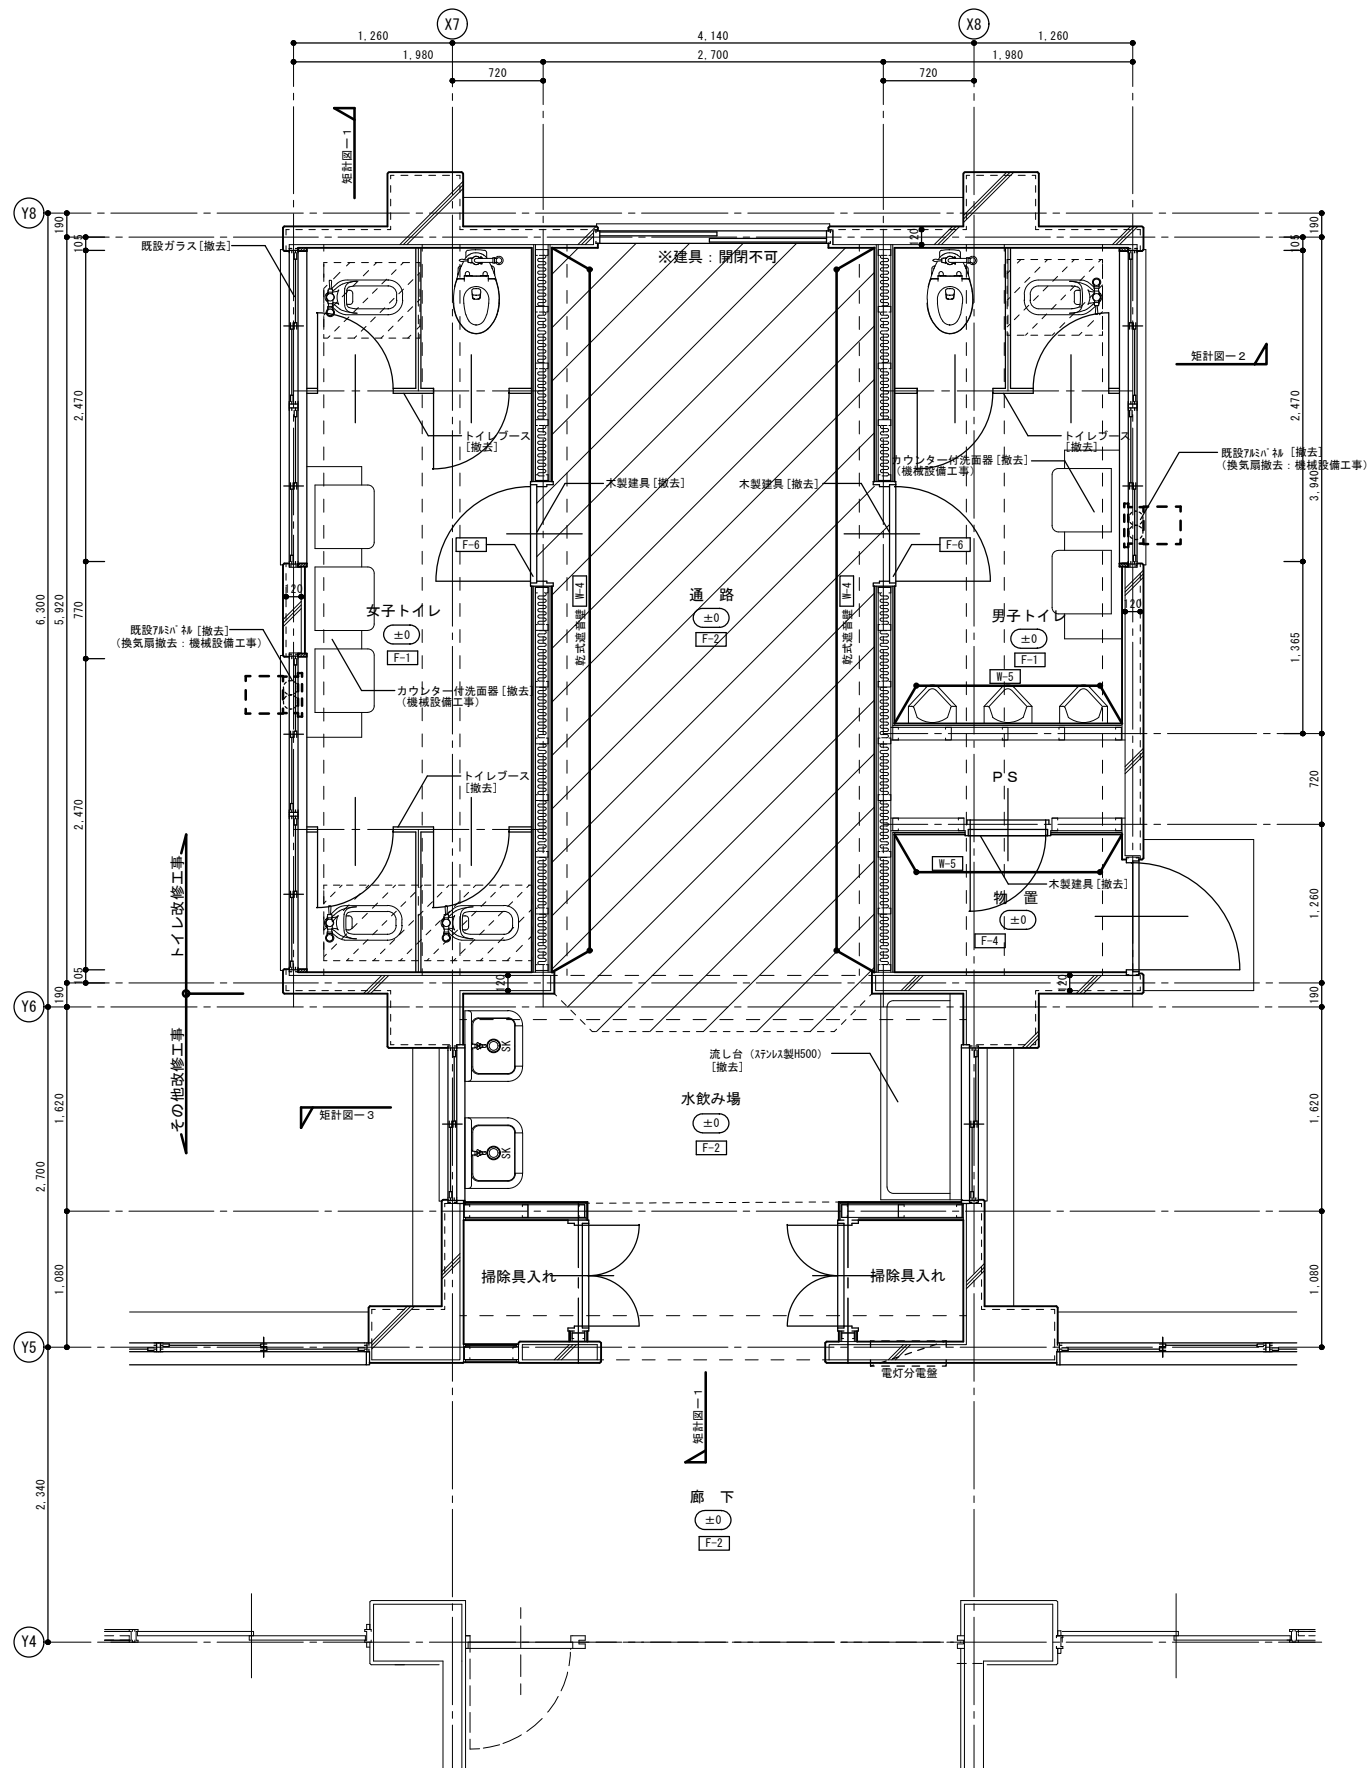


1階平面詳細図 (改修前) S=1/30

2階平面詳細図 (改修前) S=1/30

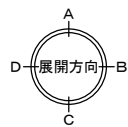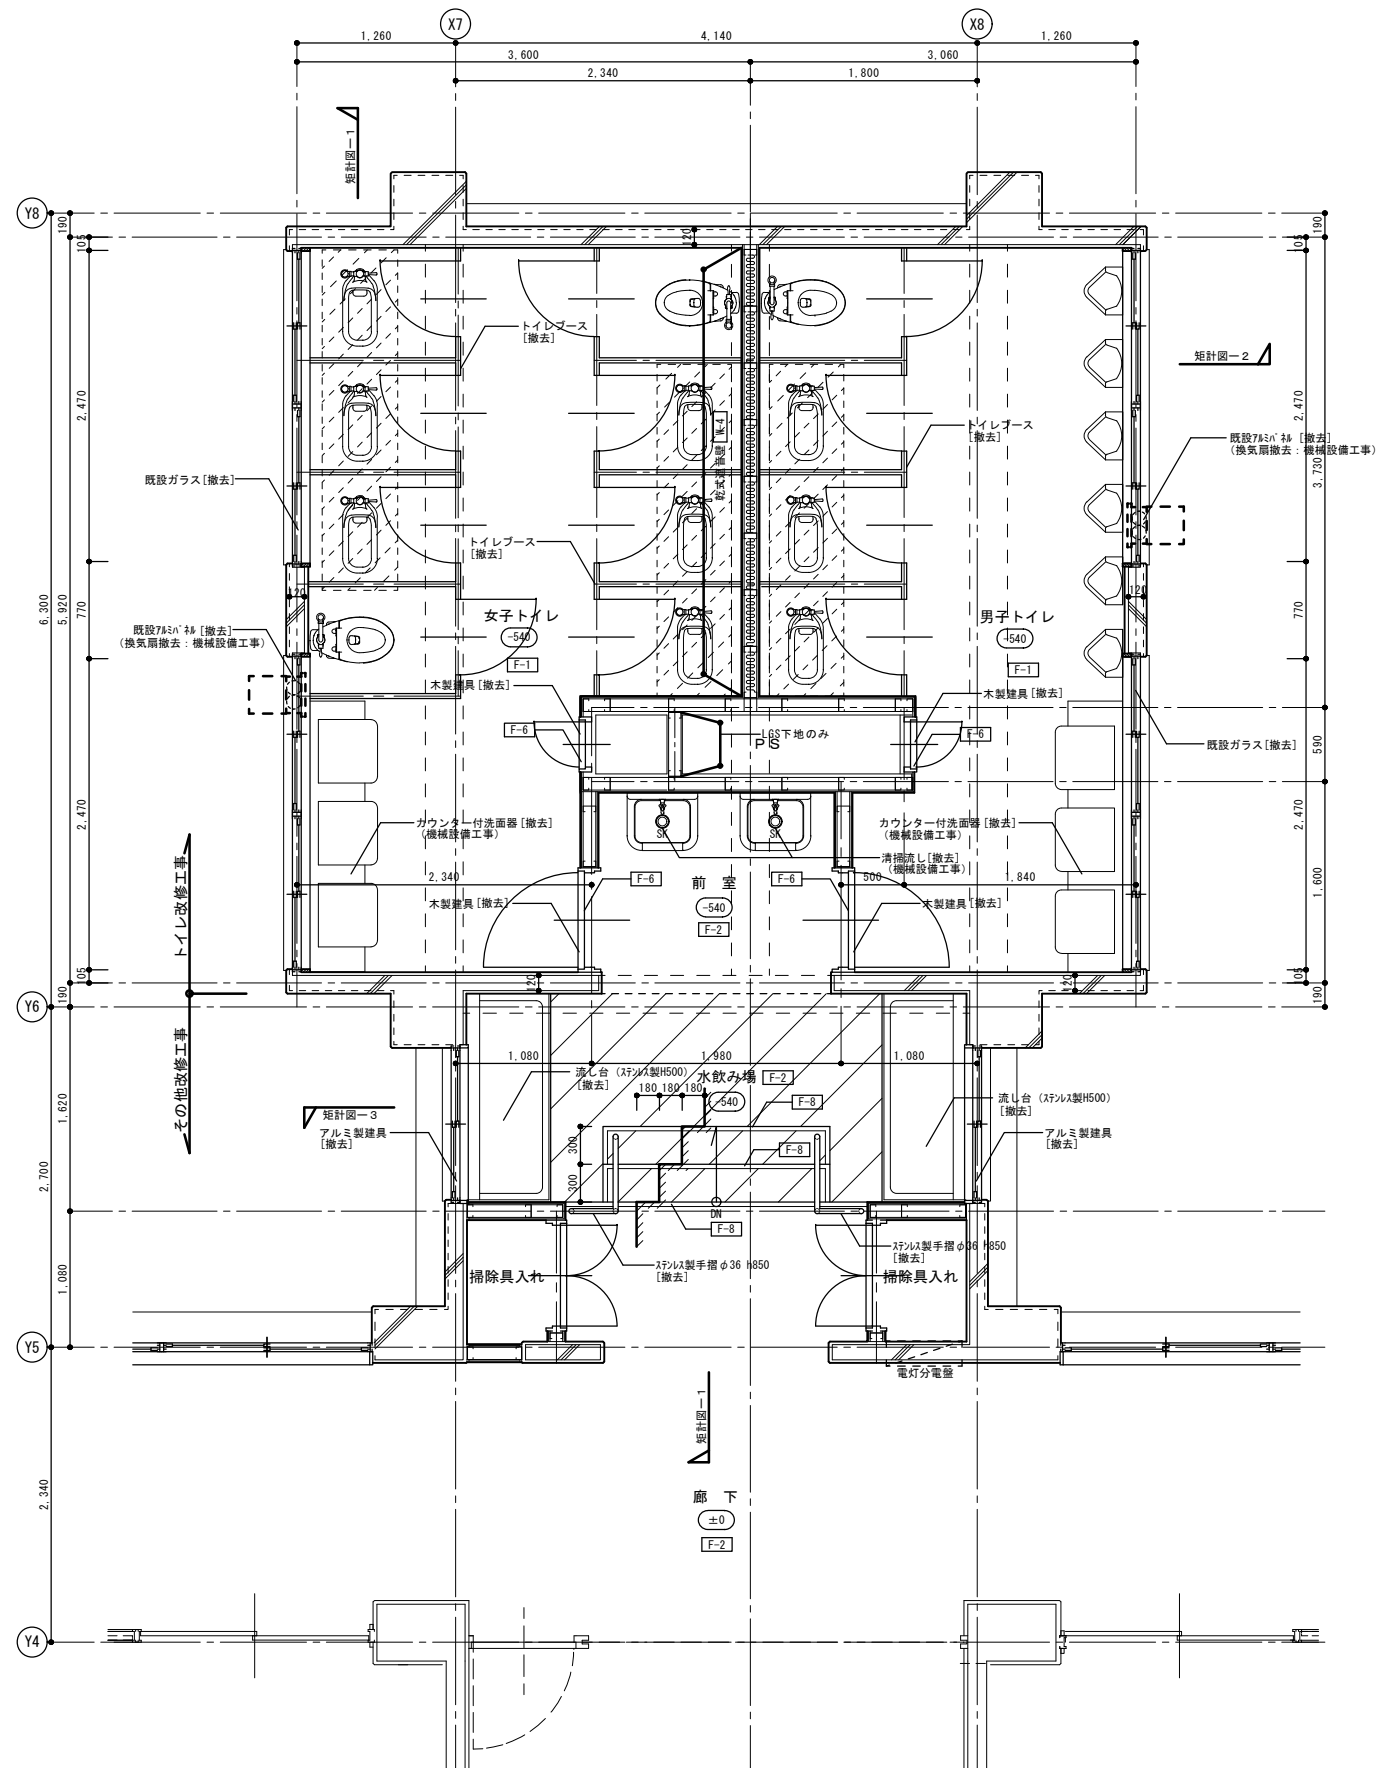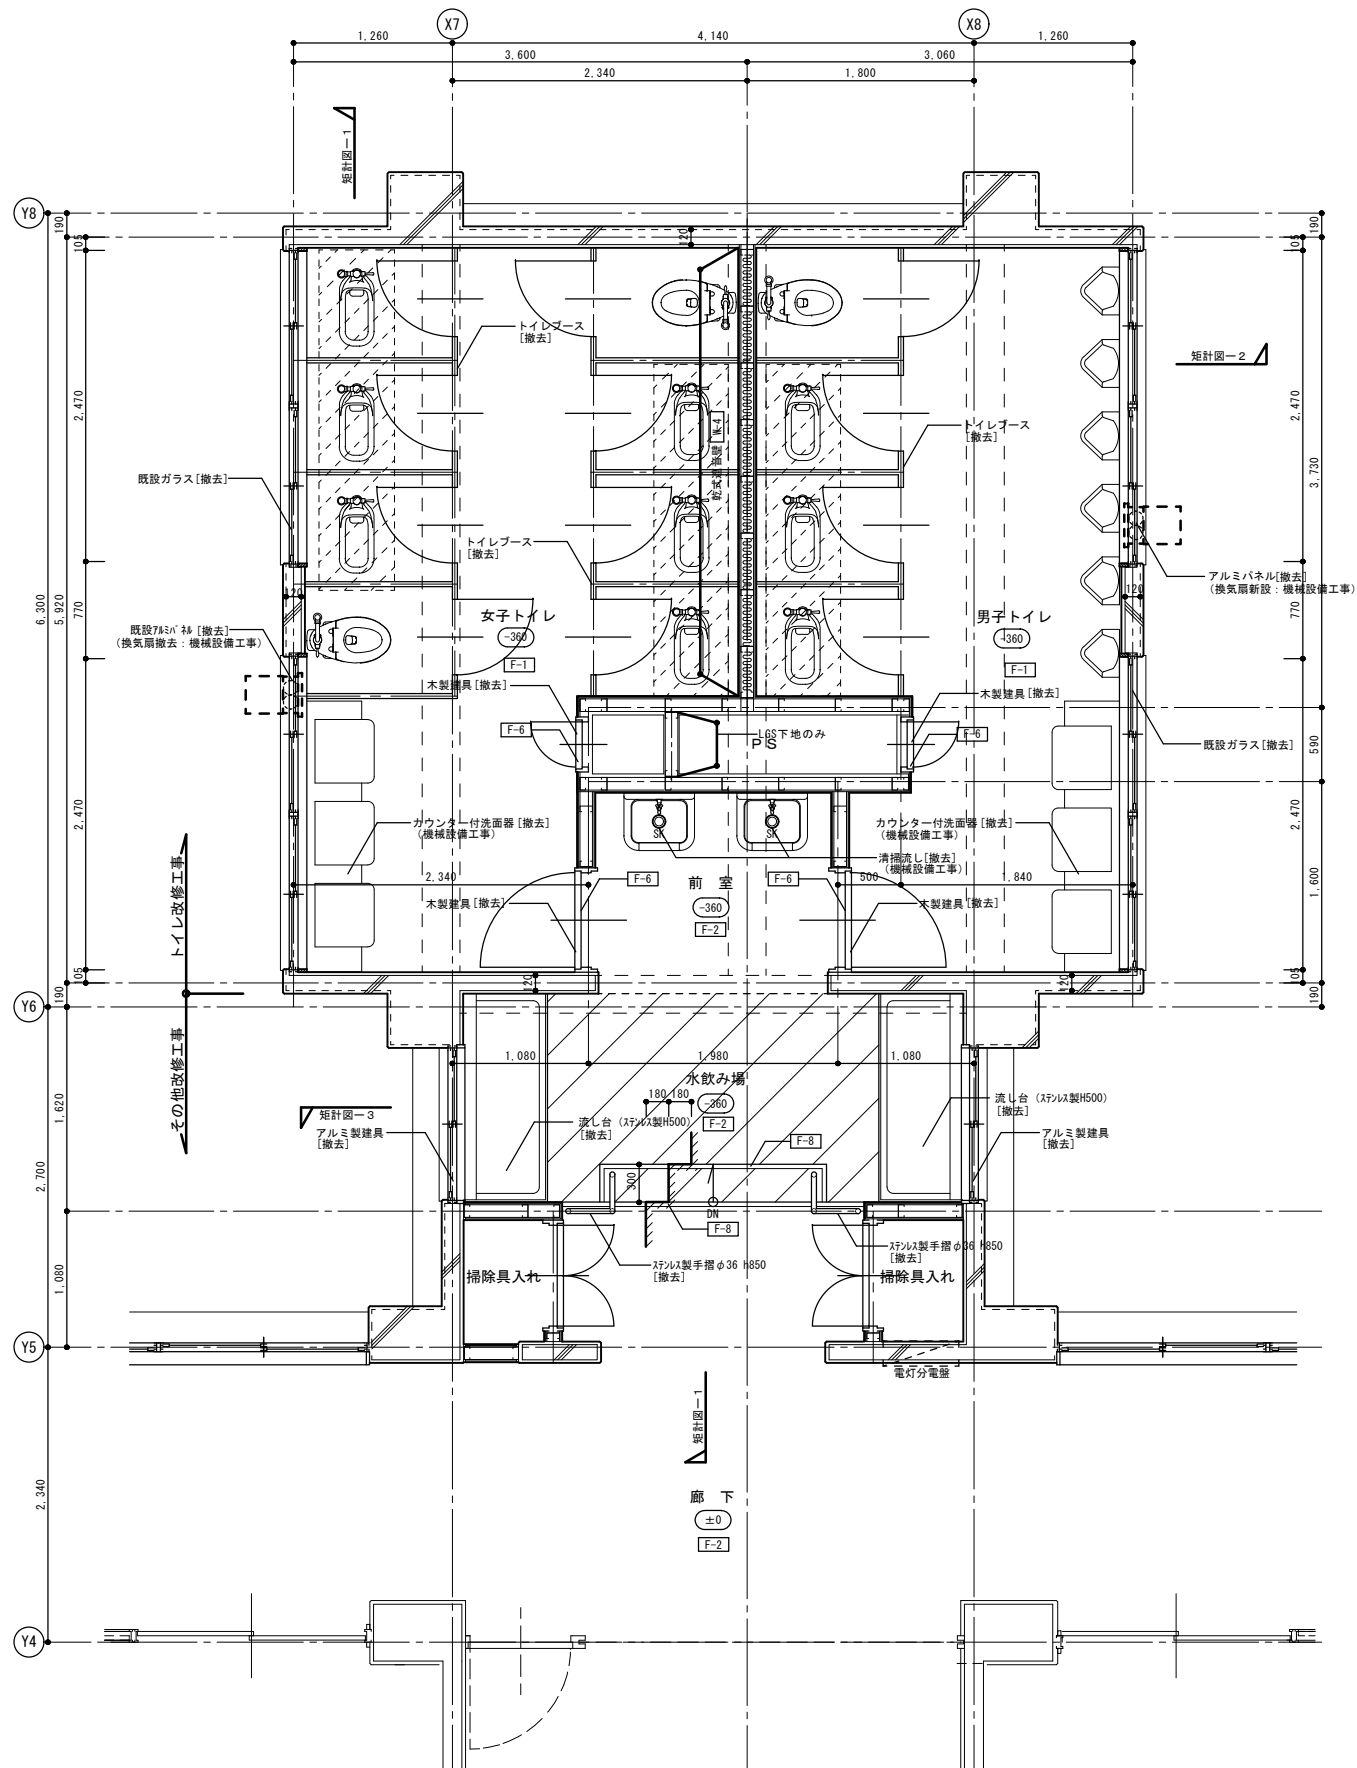


3階平面詳細図 (改修前) S=1/30

4階平面詳細図 (改修前) S=1/30

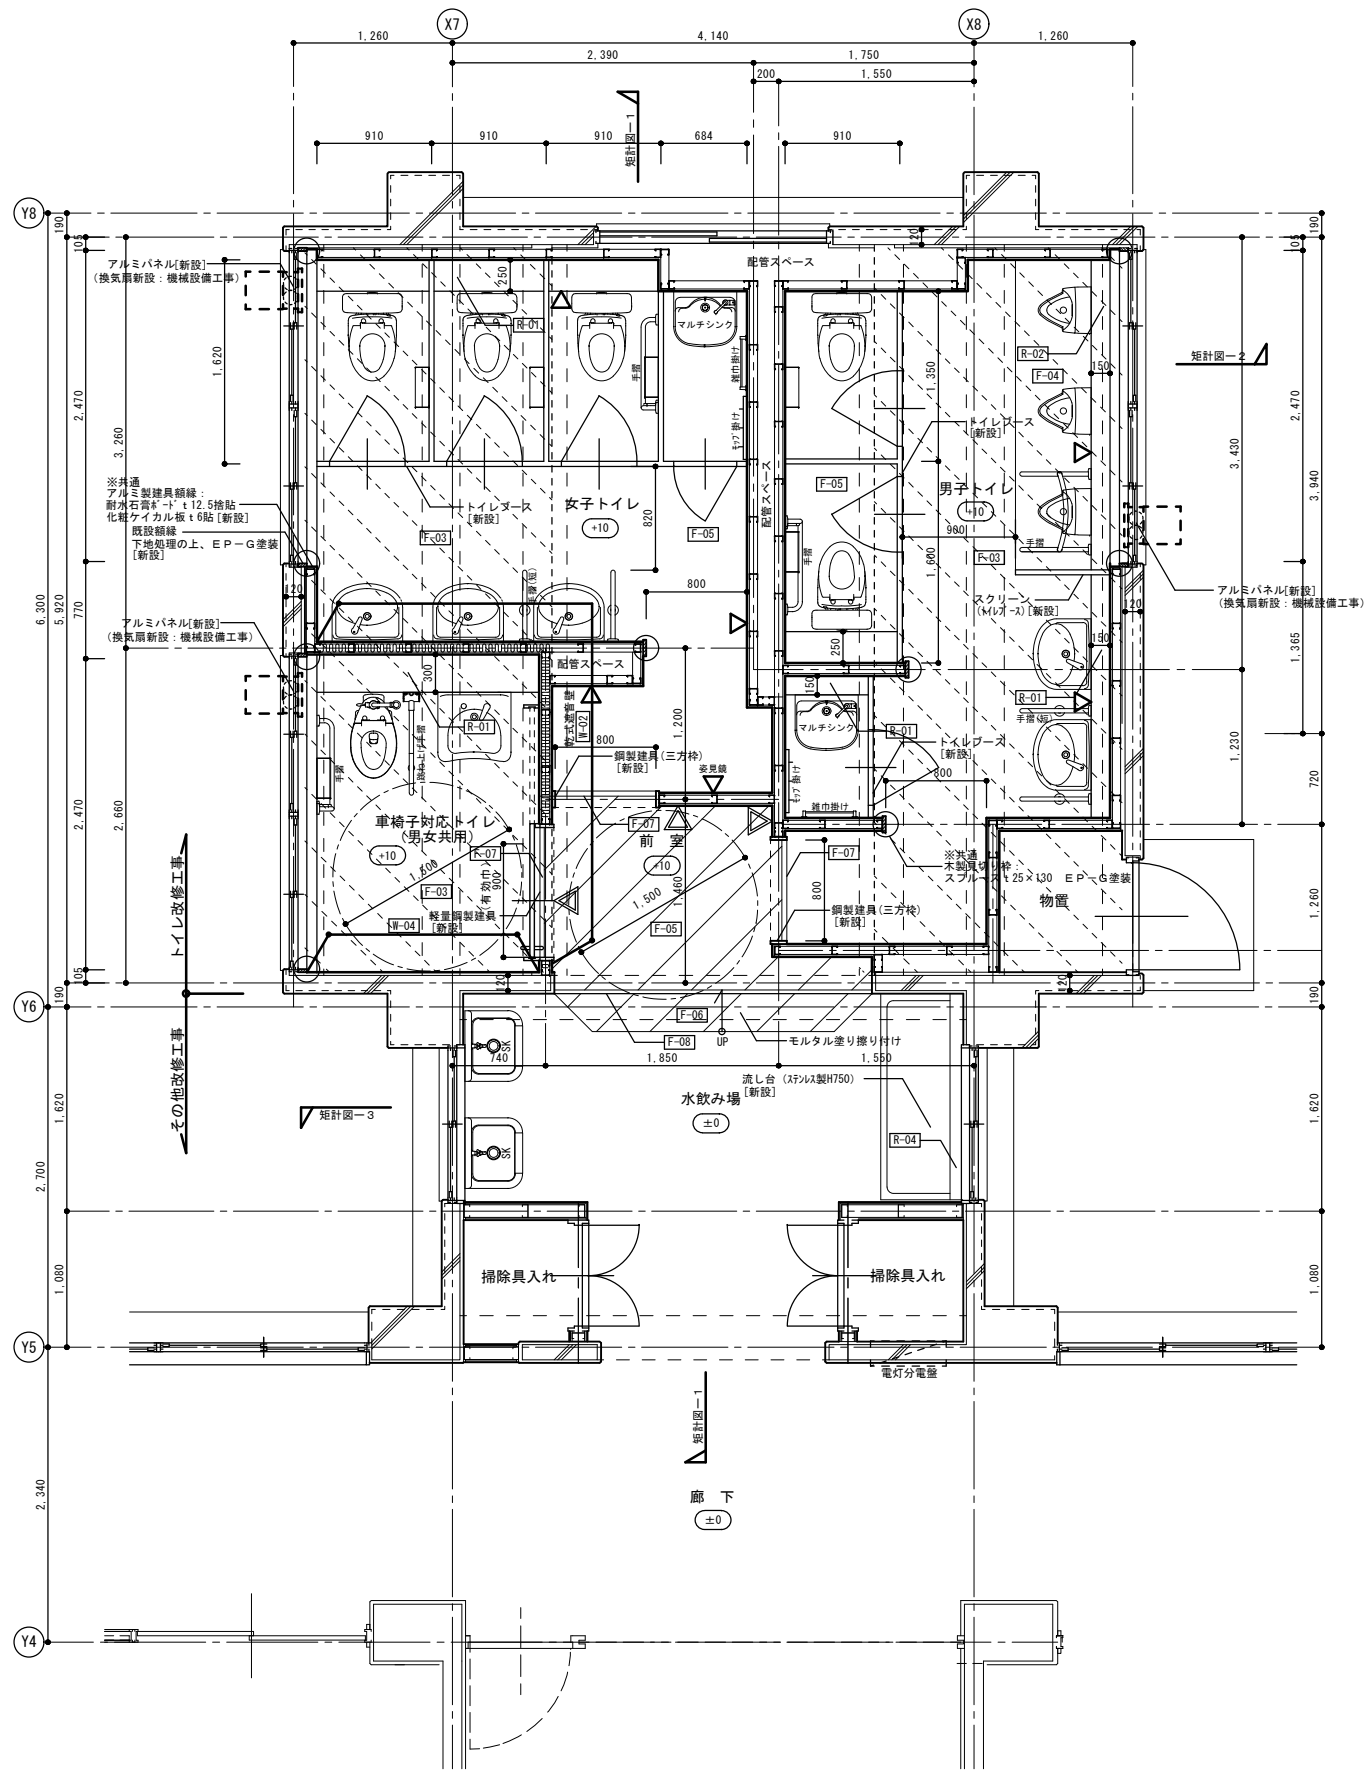


1階平面詳細図(改修後) S=1/30


- 凡 例
- トイレル内 床材仕様は48の上、タイル・タイル材を8新設部分を表す。(その他部分は、タイル・タイル材を8にて不随調整。)
 - 前室・水飲み場 床仕上げ(ビニル床シート)新設部分を表す。
 - ピクトサイン (150×150) 新設を表す。
 - 壁点検口 (250×250) 新設を表す。(1階のみ)
 - 仕上符号を表す。(特記以外は、仕上表参照)

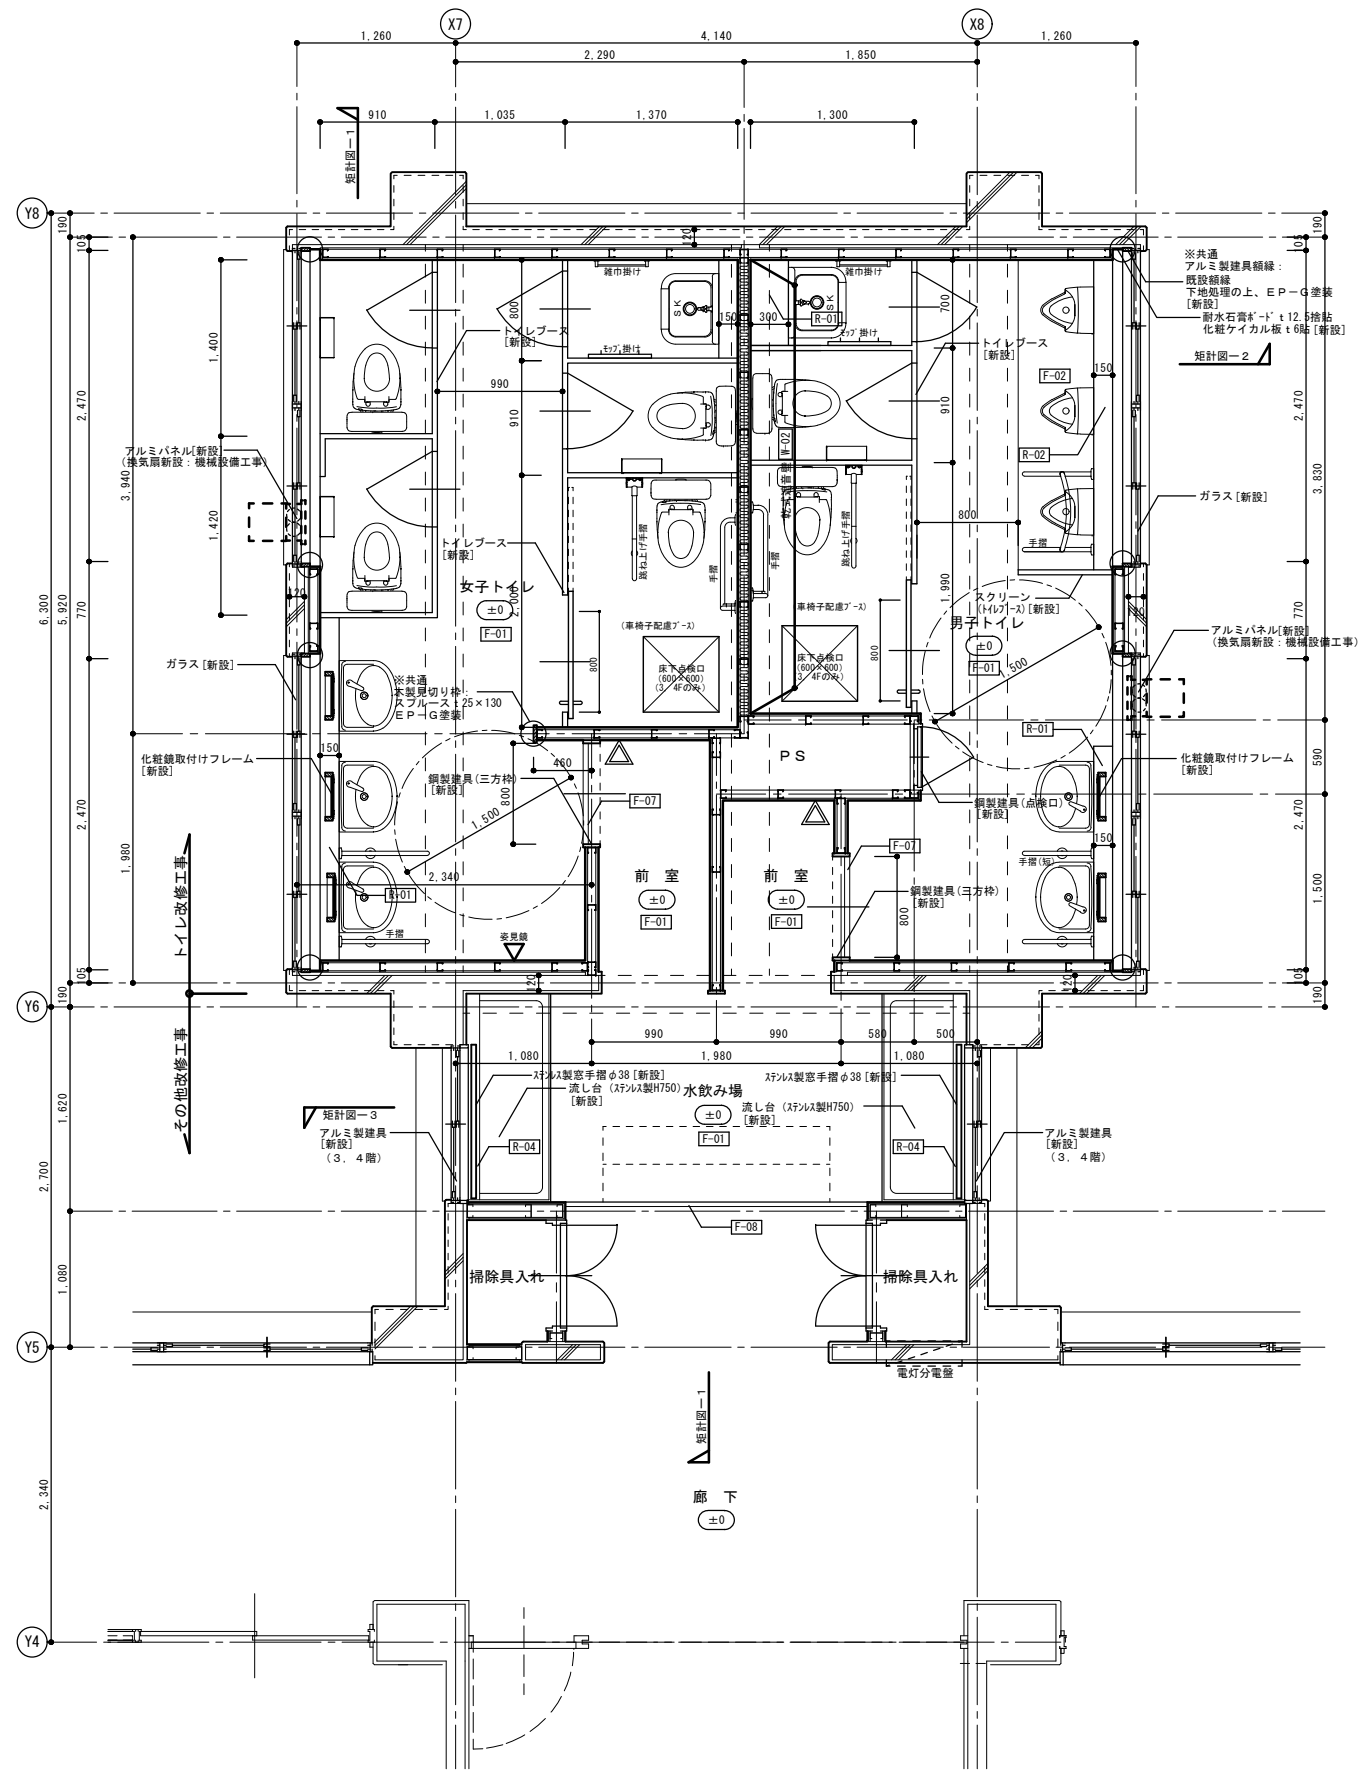

2～4階平面詳細図(改修後) S=1/30


- 凡 例
- ピクトサイン (150×150) 新設を表す。
 - 仕上符号を表す。(特記以外は、仕上表参照)

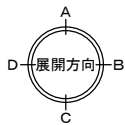

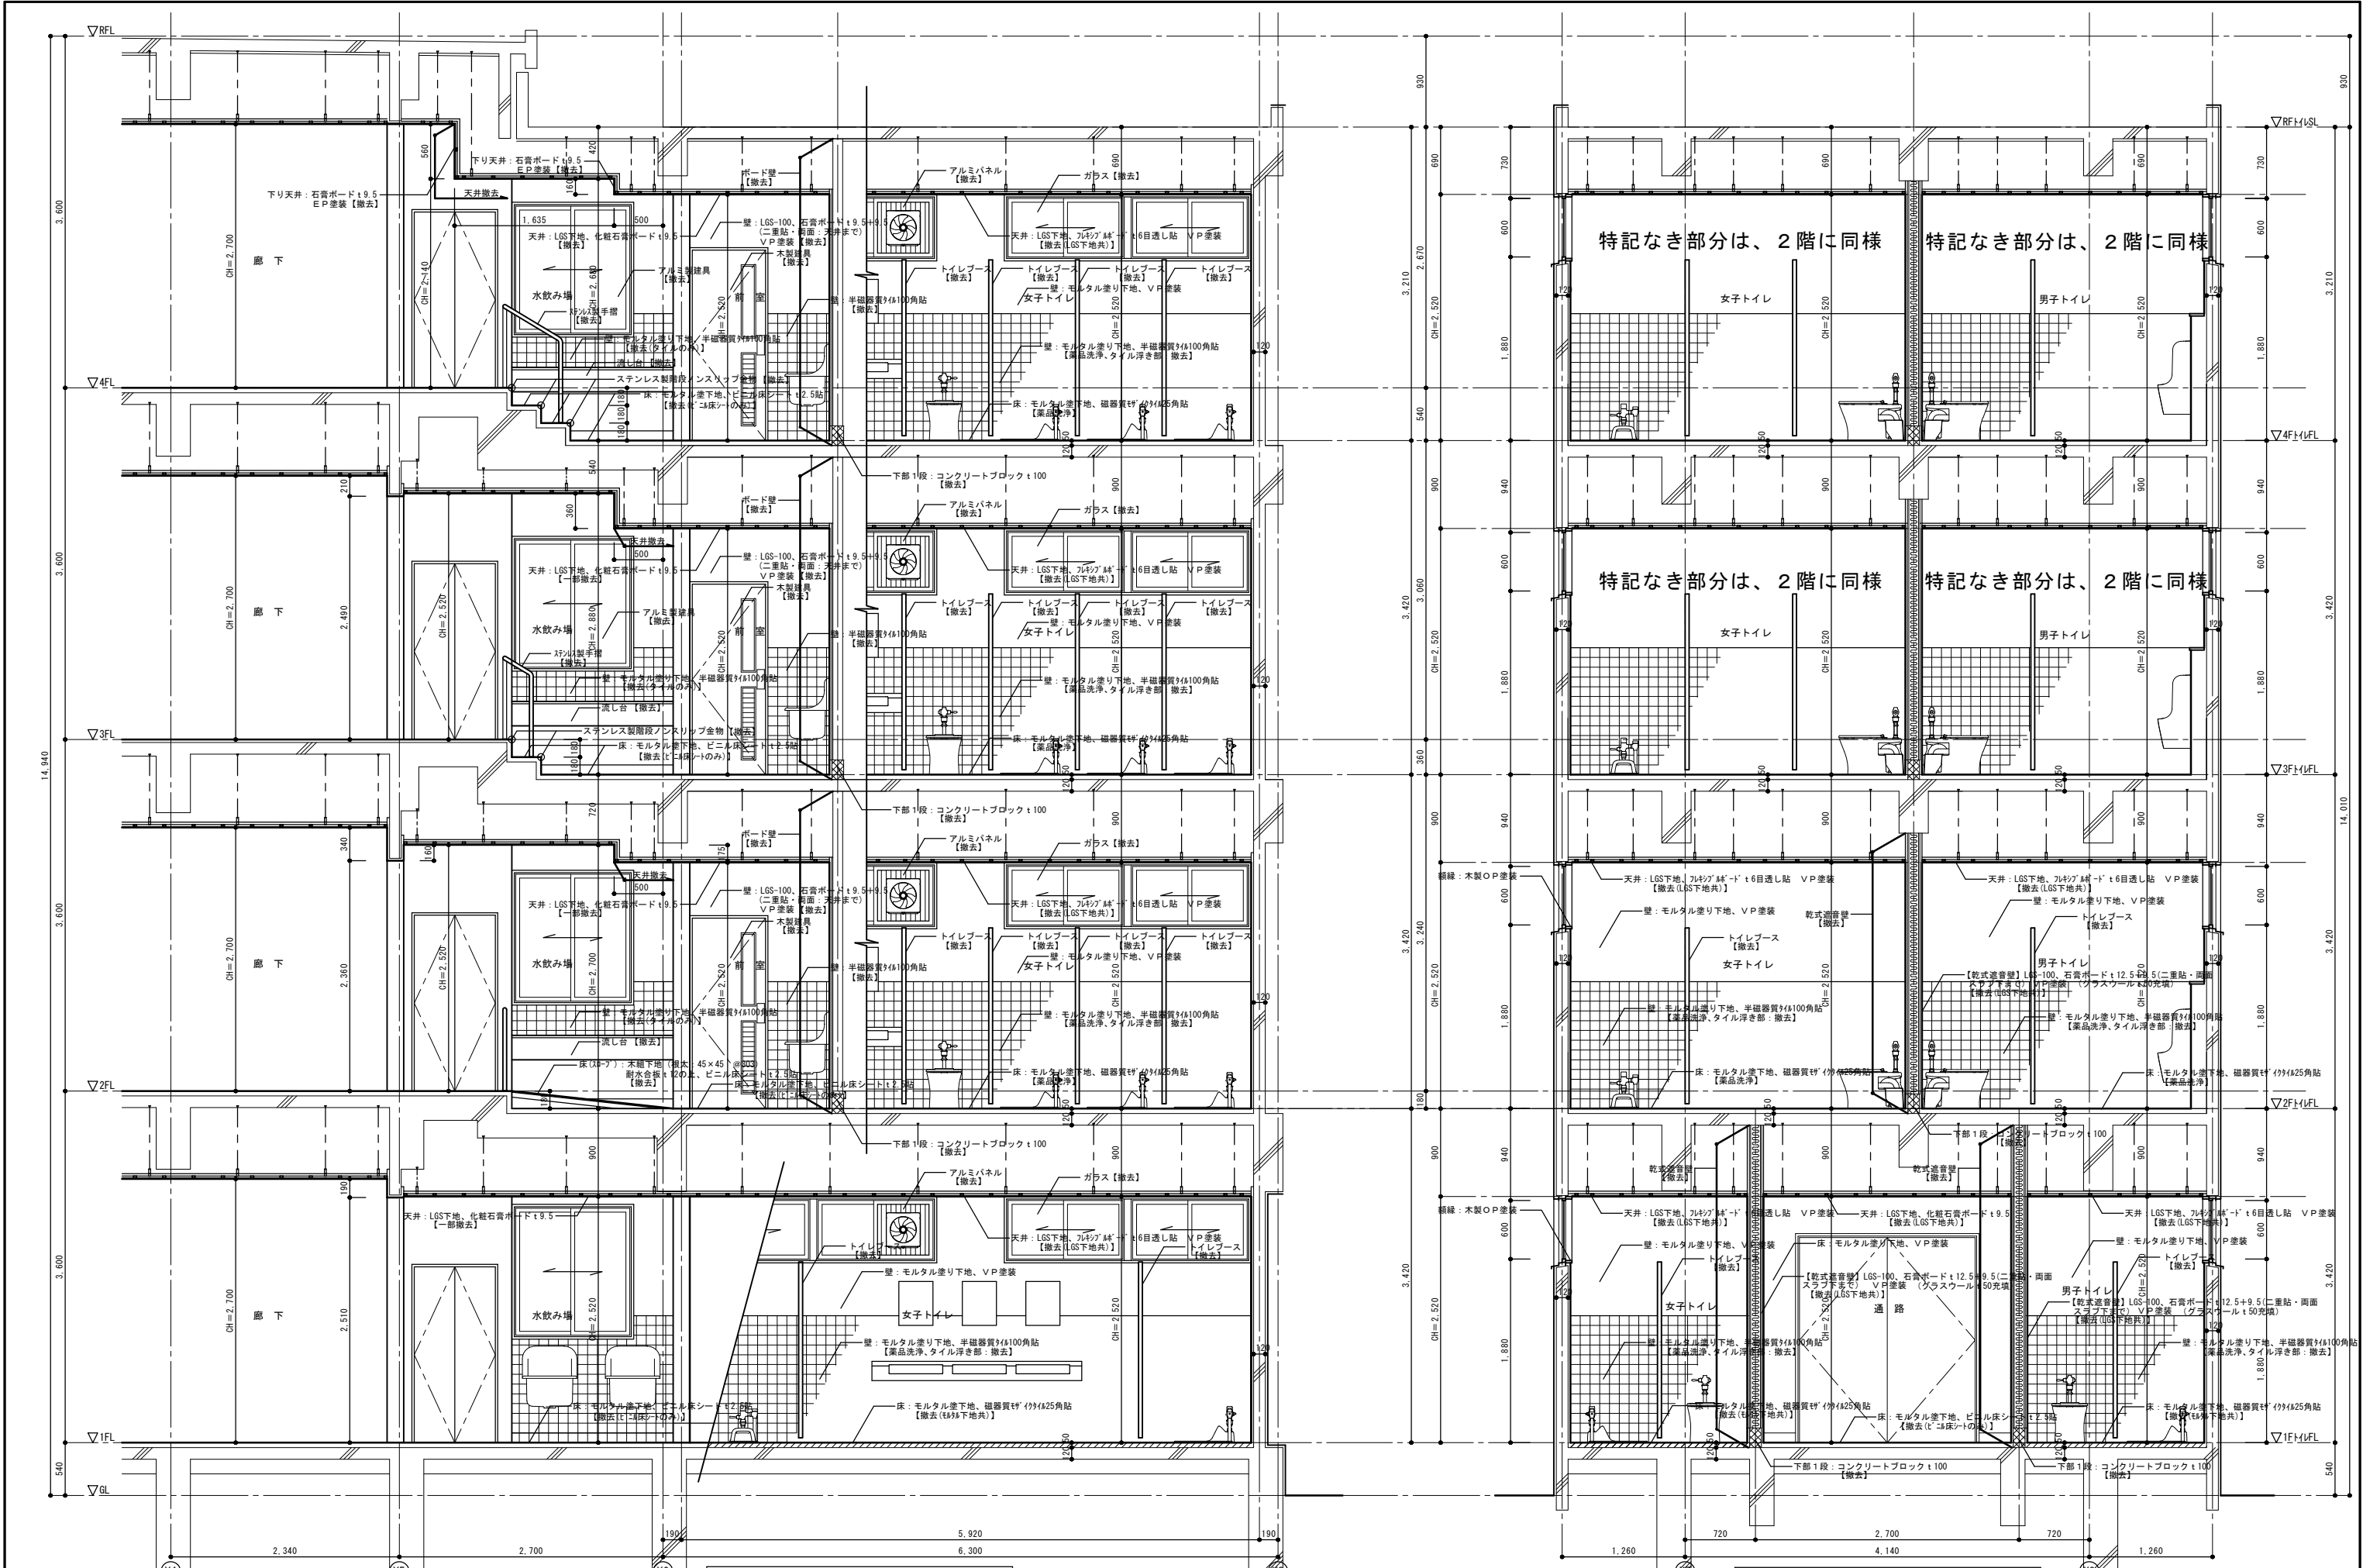


矩計図一（改修前） S=1/30

矩計図二（改修前） S=1/30

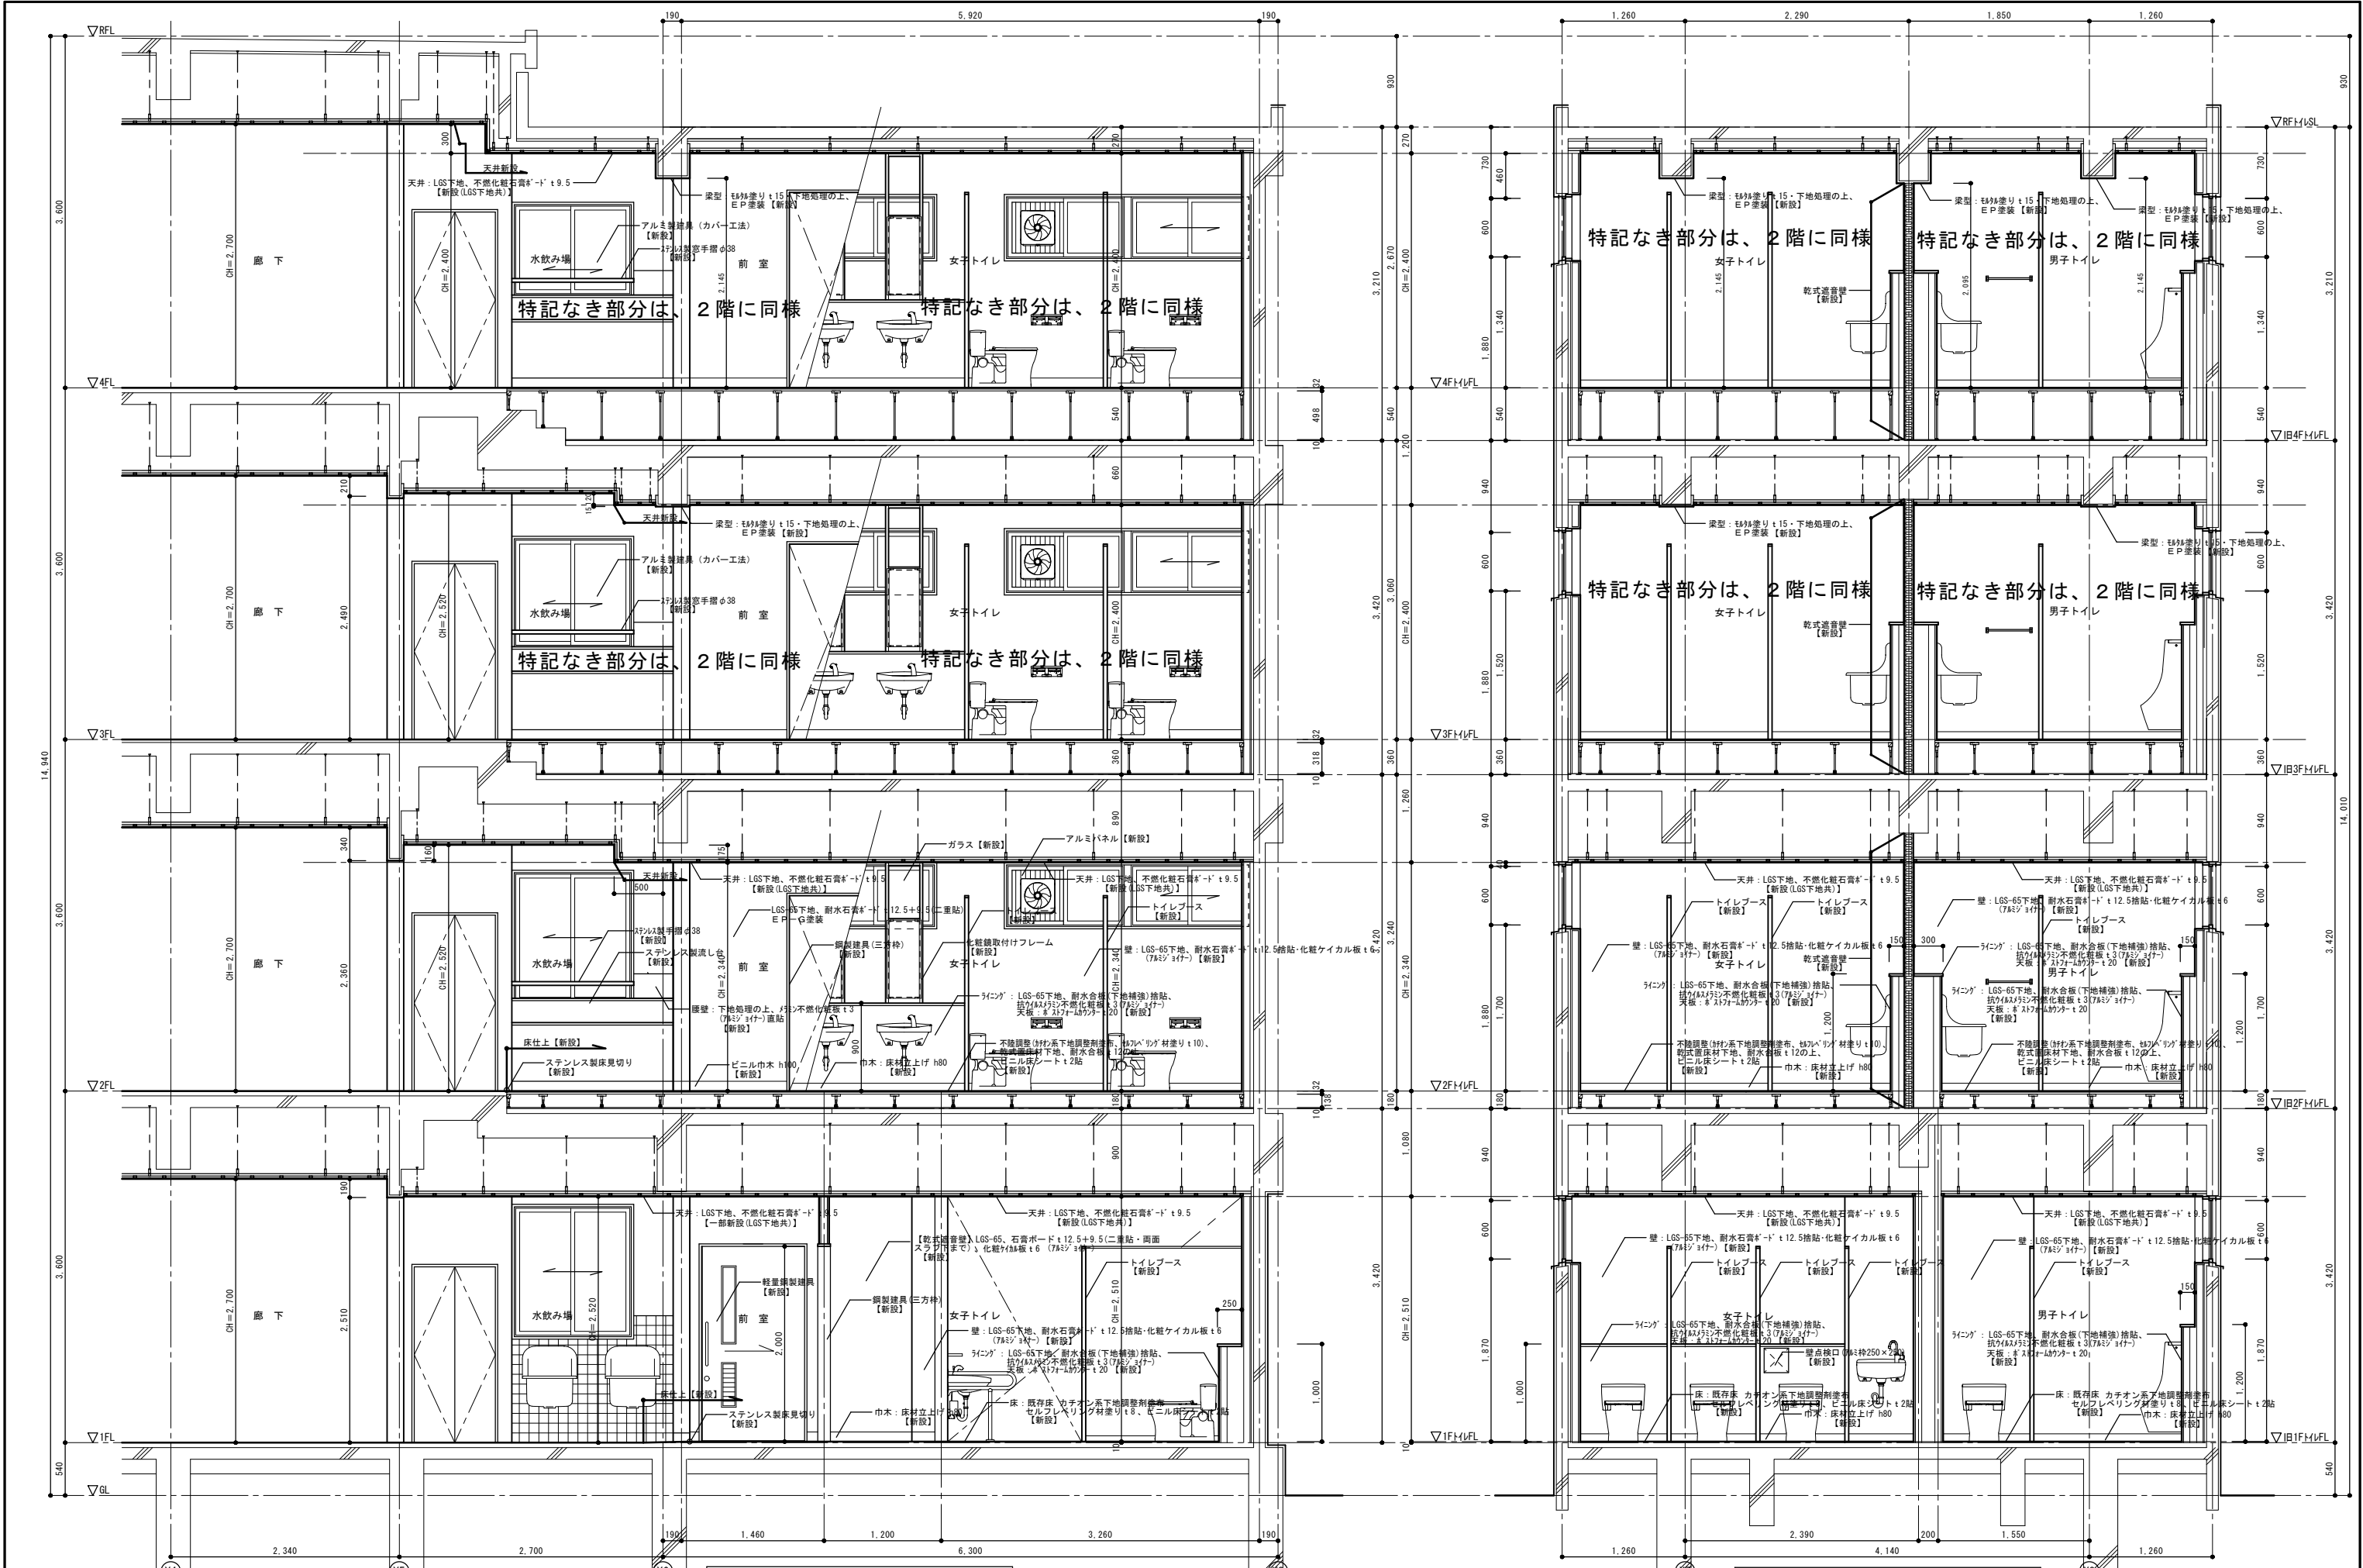





矩計図ー 1 (改修後) S=1/30

矩計図ー 2 (改修後) S=1/30

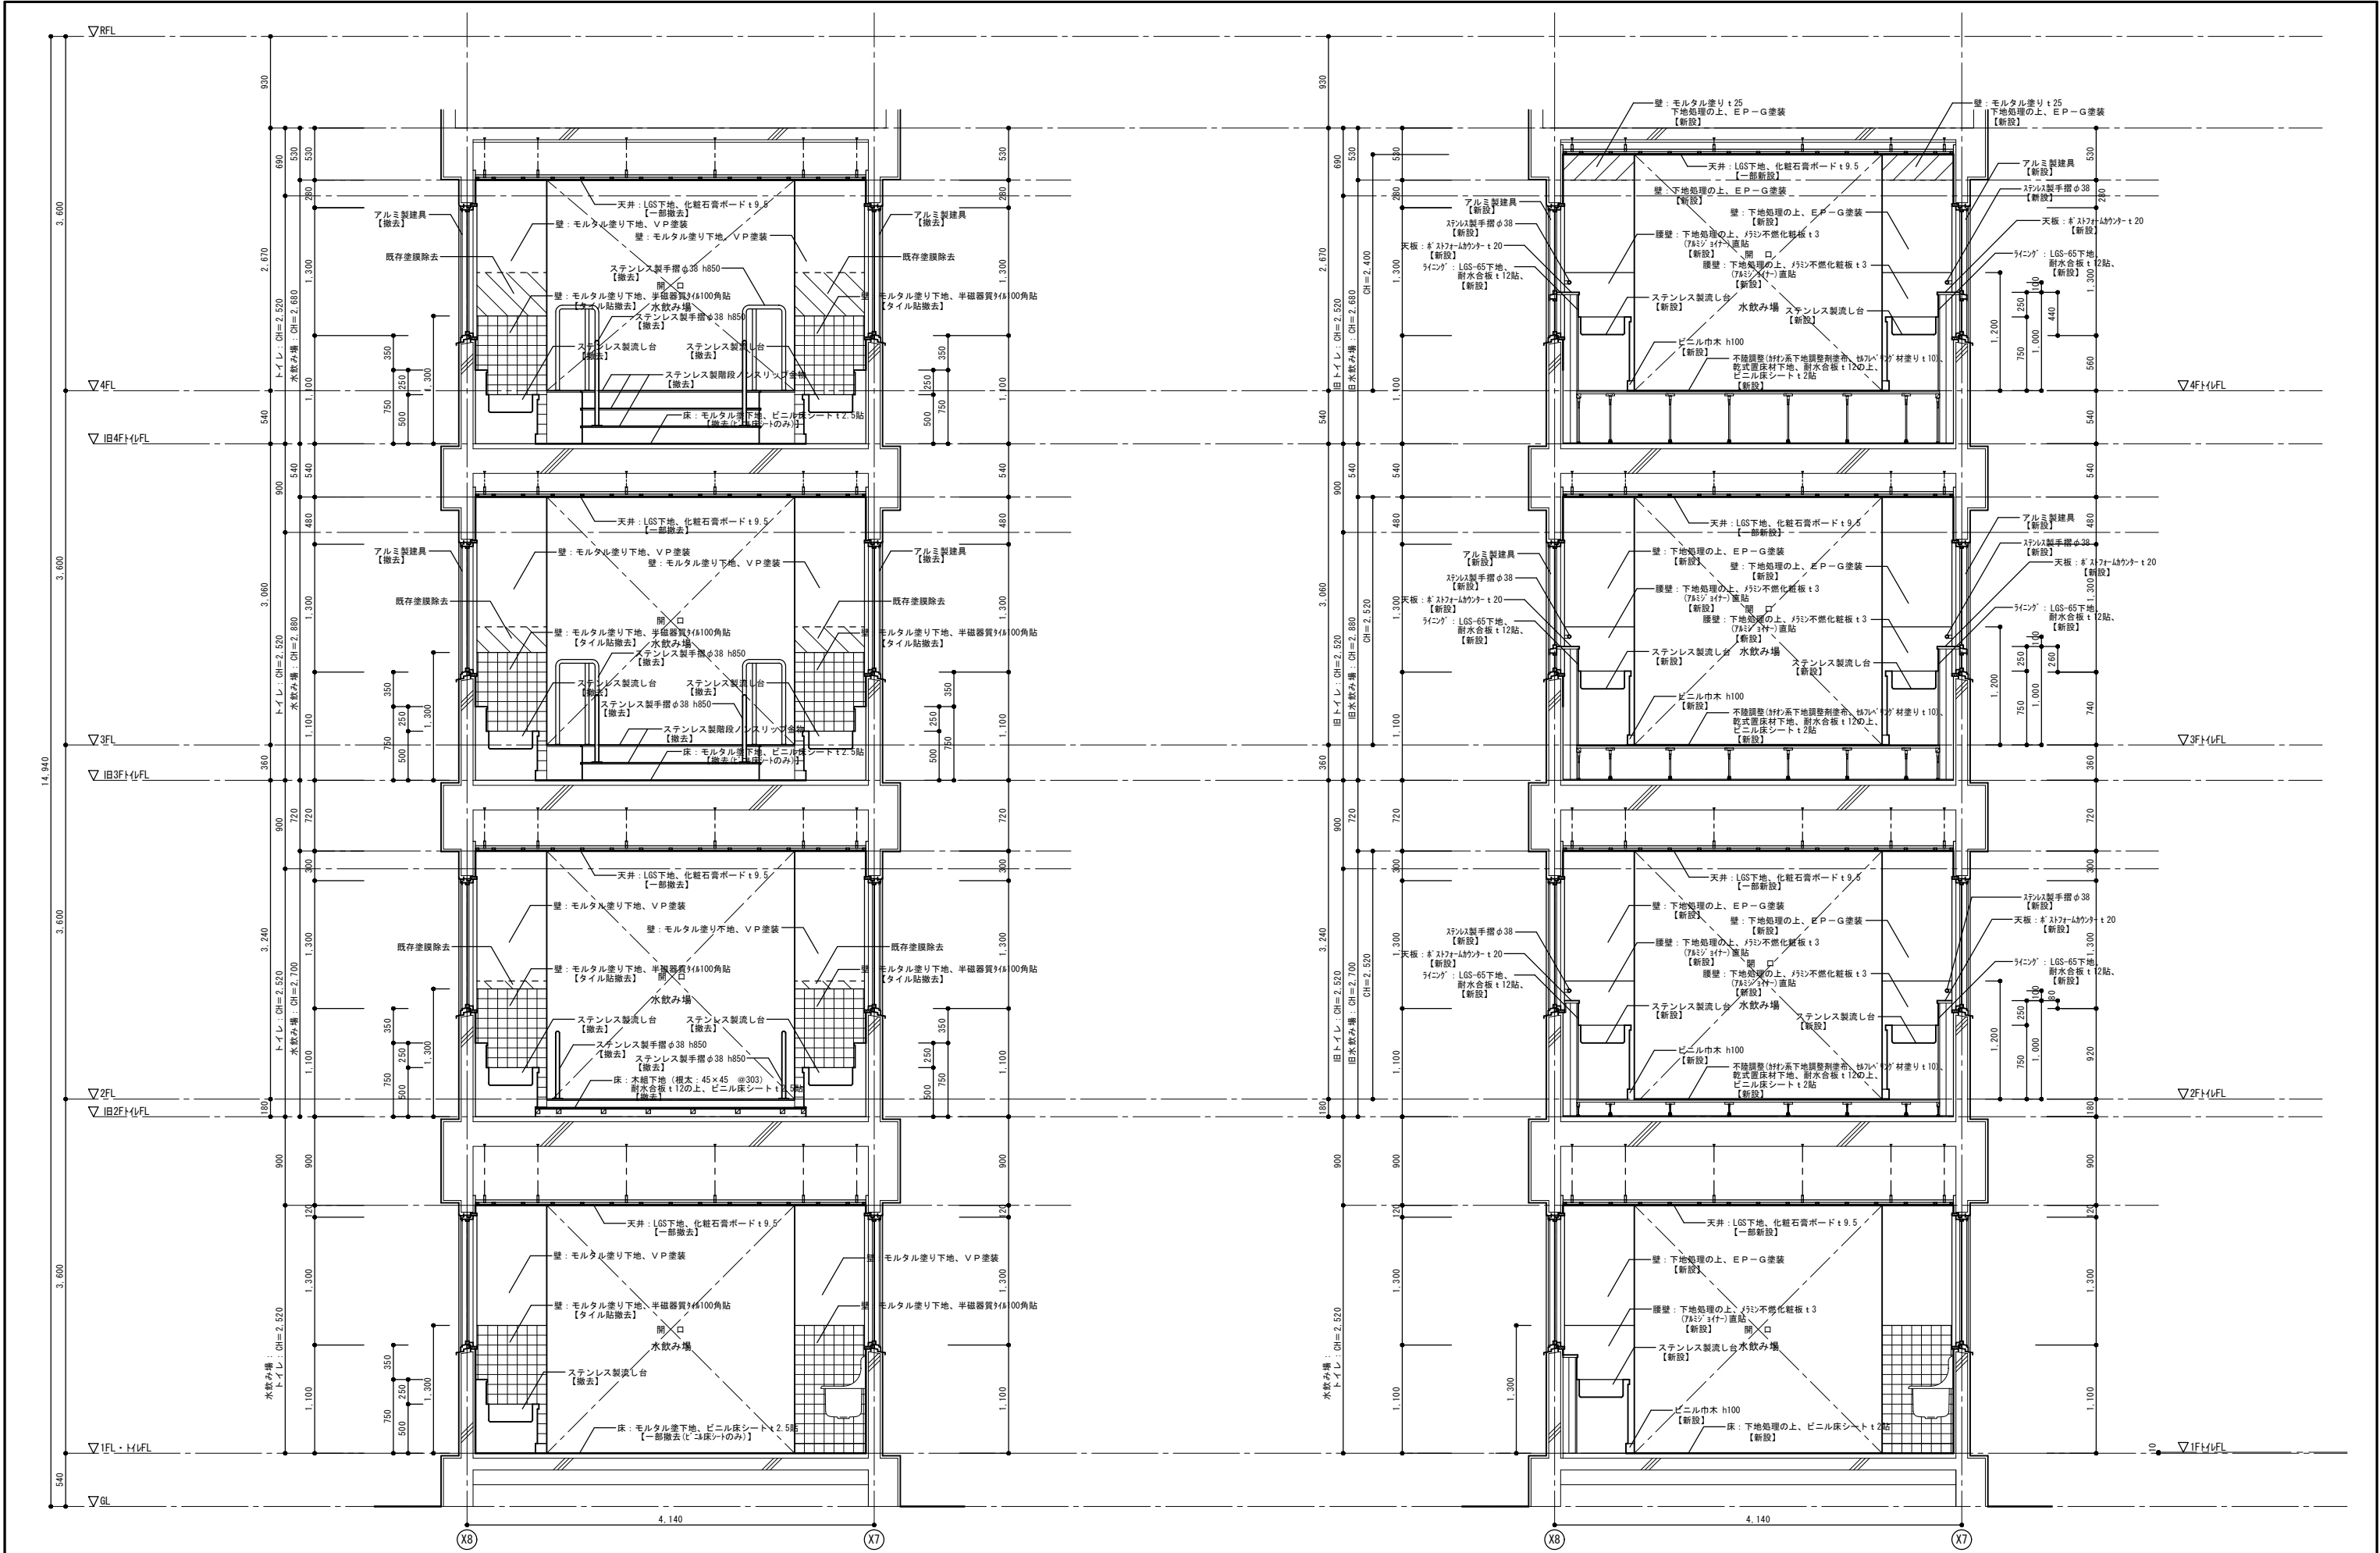





矩計図-3 (改修前) S=1/30

矩計図-3 (改修後) S=1/30

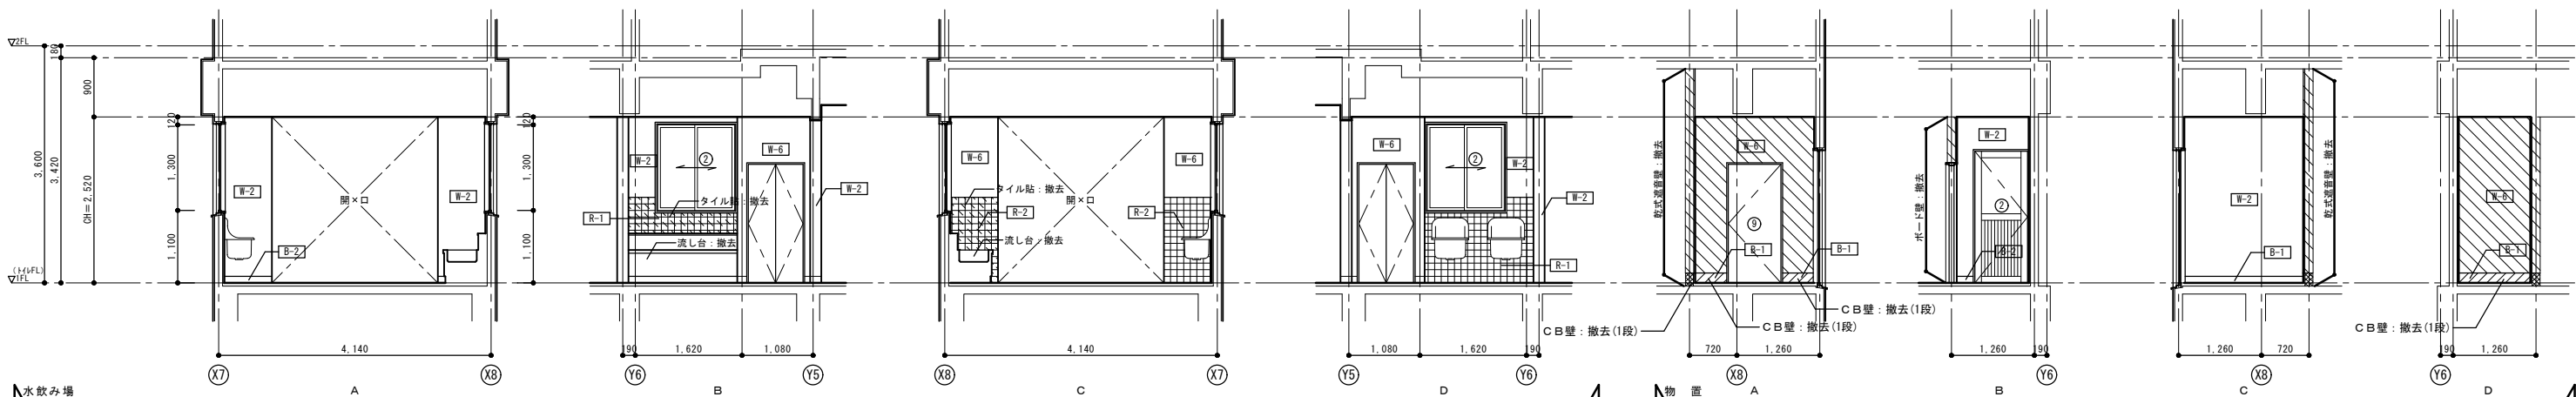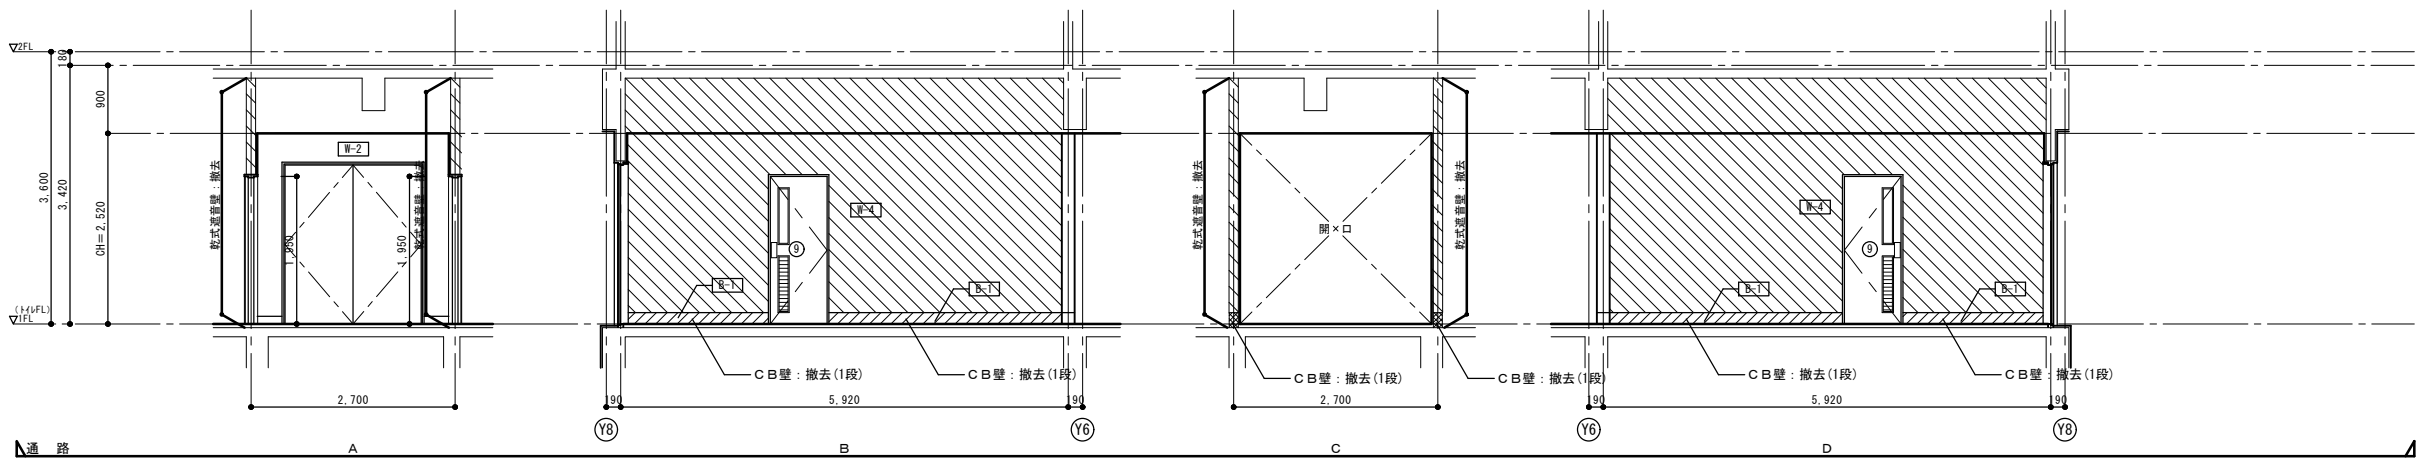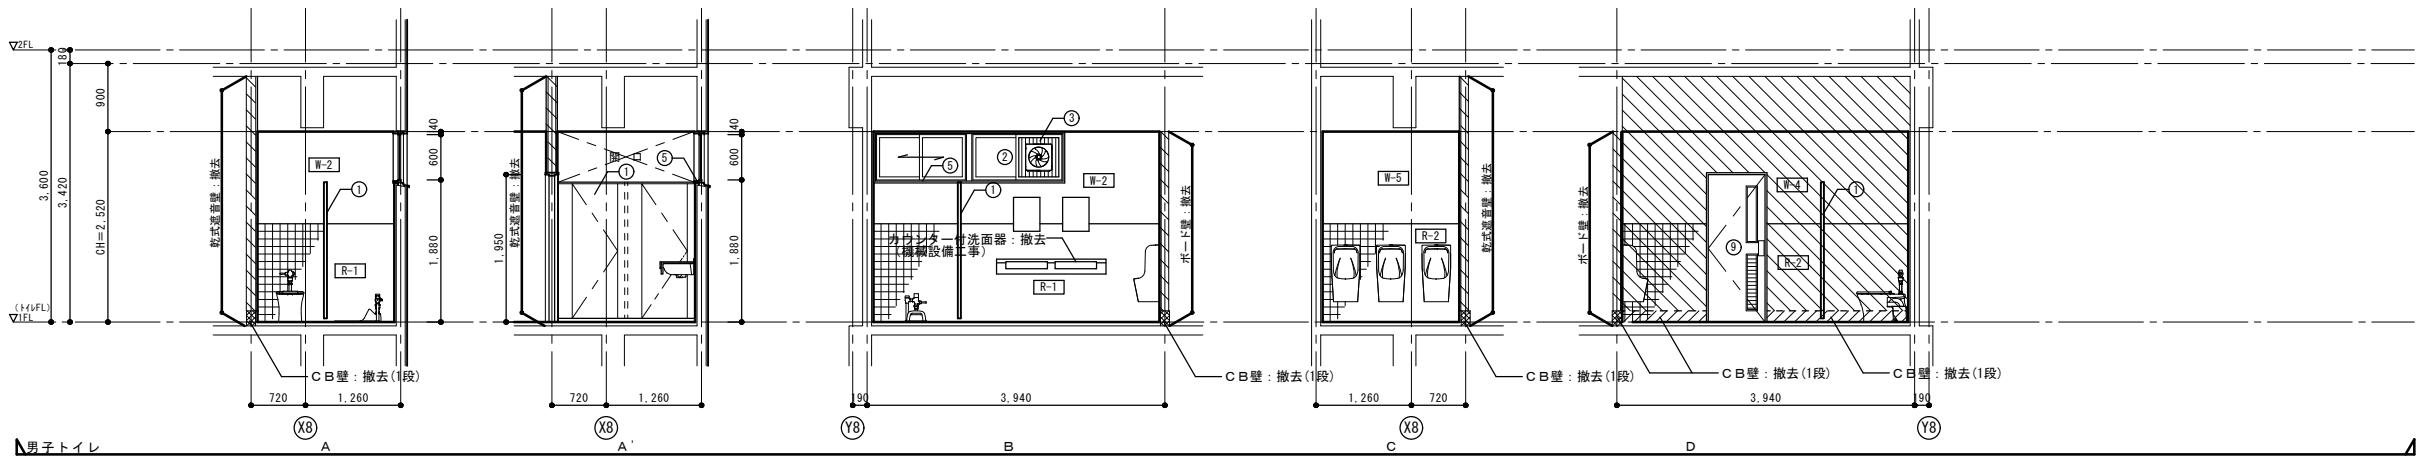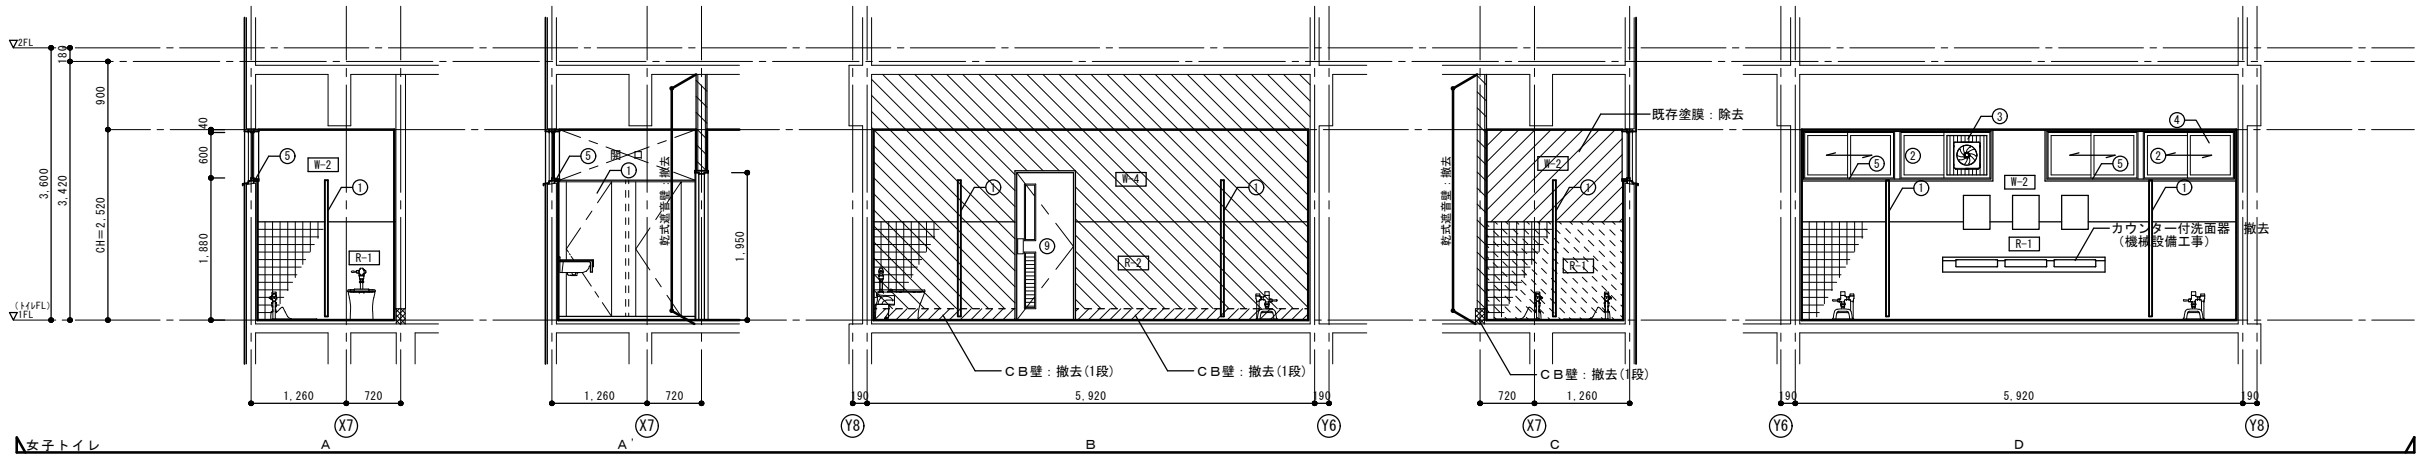

その他改修凡例		
符号	部 位	改修内容
①	トイレブース：木製 H1,800	撤去
②	アルミ製建具	建具表参照
③	アルミ製建具 アルミパネル	撤去
④	アルミ製建具 ガラス	撤去
⑤	アルミ製建具 額縁：木製OP塗装	撤去
⑥	アルミ製建具 額縁：セラミックロック付25	撤去
⑦	アルミ製建具 額縁：タイル貼	撤去
⑧	銅製建具（点検口）	撤去
⑨	木製建具	撤去
⑩	木製建具（点検口）	撤去





- 凡 例
- RC壁・CB壁 撤去部分を表す。
 - LGS壁 撤去部分を表す。
 - 壁タイル貼 撤去部分を表す。
(女子トイレ・水飲み場渡し台廻り)

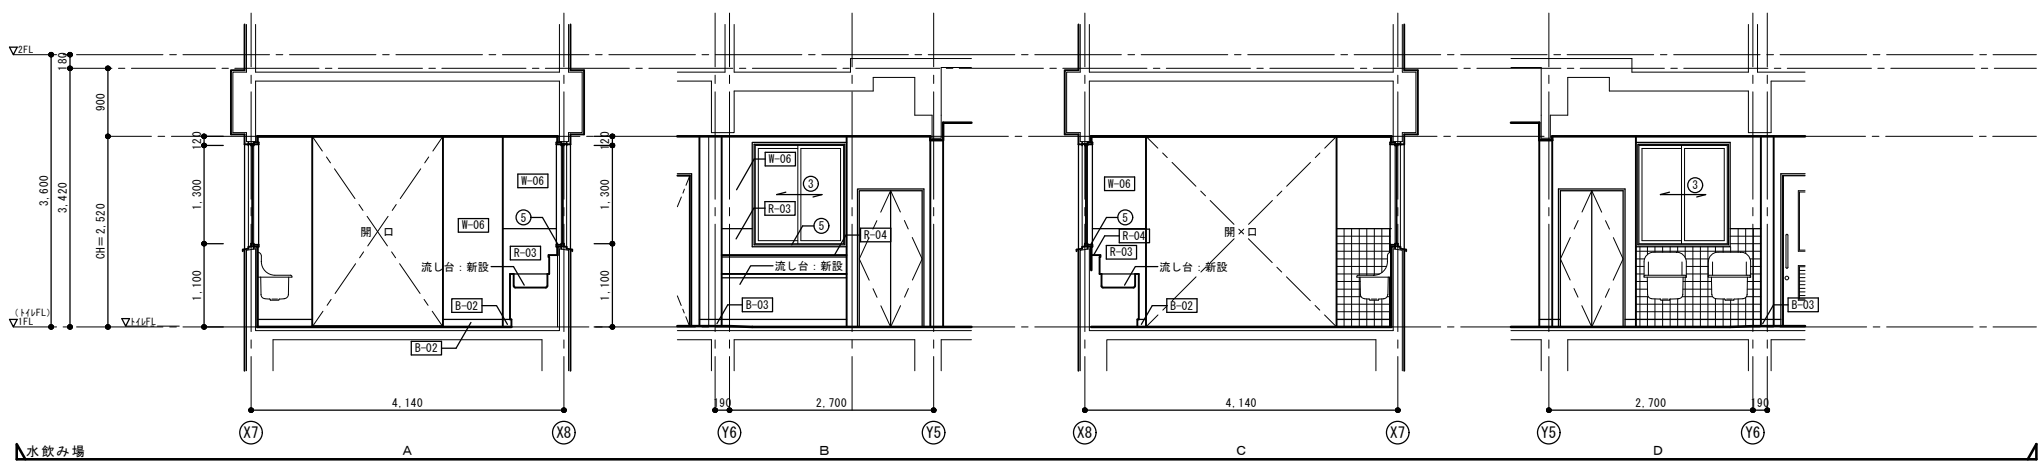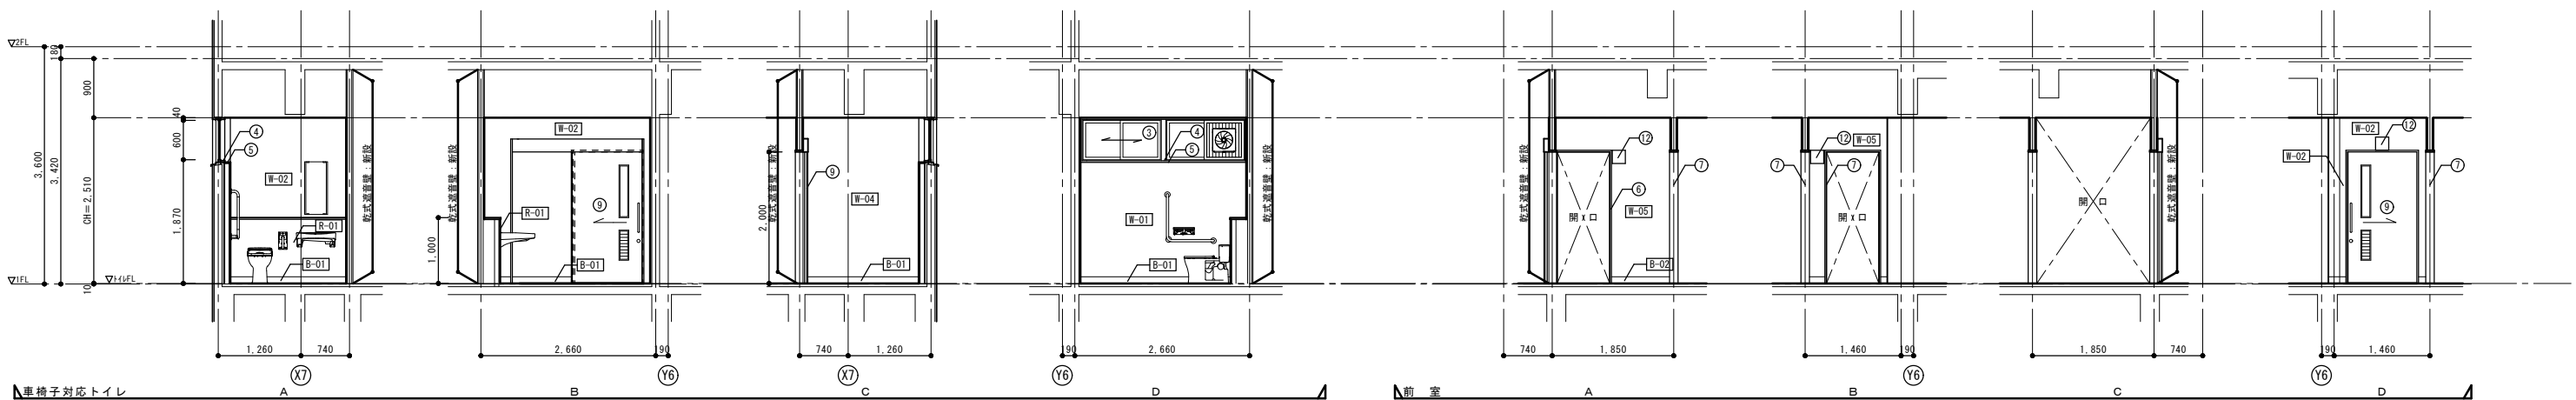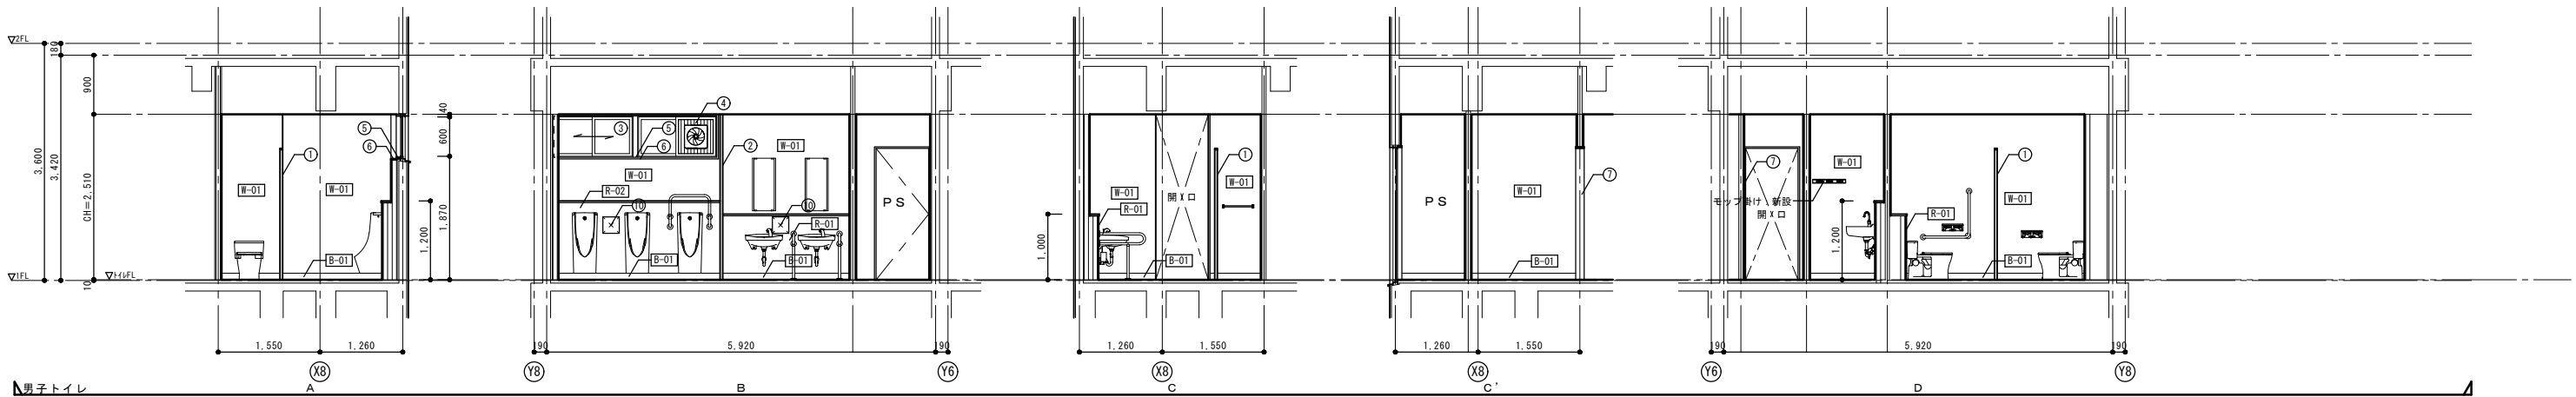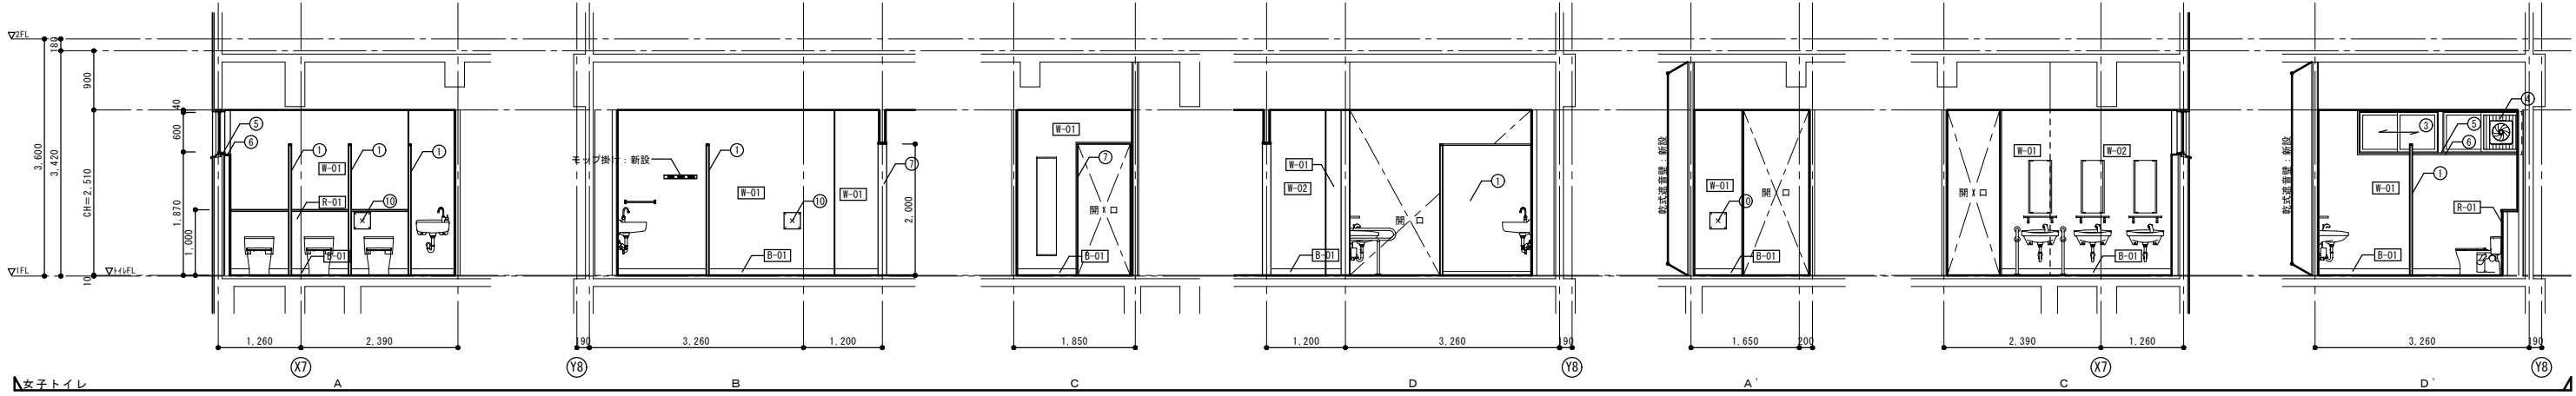

その他改修凡例		
符号	部 位	改修内容
①	トイレブース	新設
②	スクリーン (トイレブース)	新設
③	アルミ製建具	清掃
④	アルミ製建具 アルミパネル	新設
⑤	アルミ製建具 縦線: 木製OP塗装	下地処理の上、EP-G塗装
⑥	アルミ製建具縦線: メラミン不燃化粧板 t3	新設
⑦	銅製建具 (三方枠)	新設
⑧	銅製建具 (点検口)	新設
⑨	軽量銅製建具	新設
⑩	アルミ枠壁点検口 (250×250): 1階通気弁用	新設
⑪	換気用木枠250角 (260×26)	新設
⑫	ビクトサイン (平付型)	新設

※特記なき部分は、現況のままとする。

改 修 前

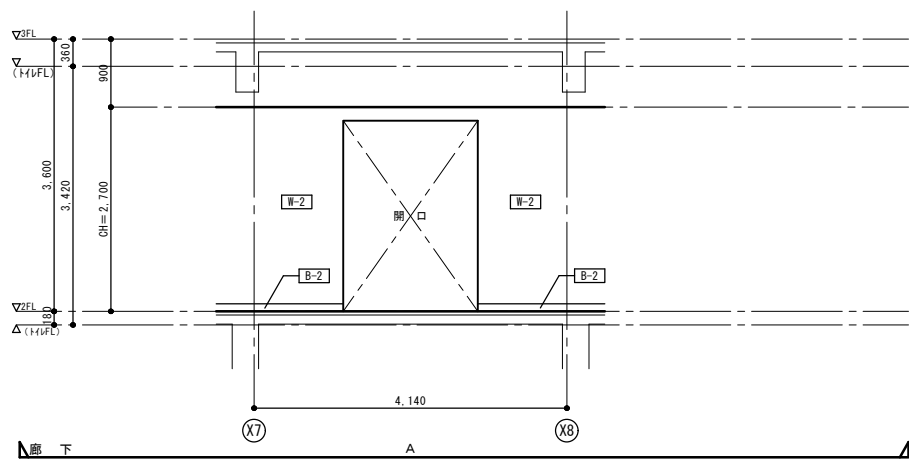
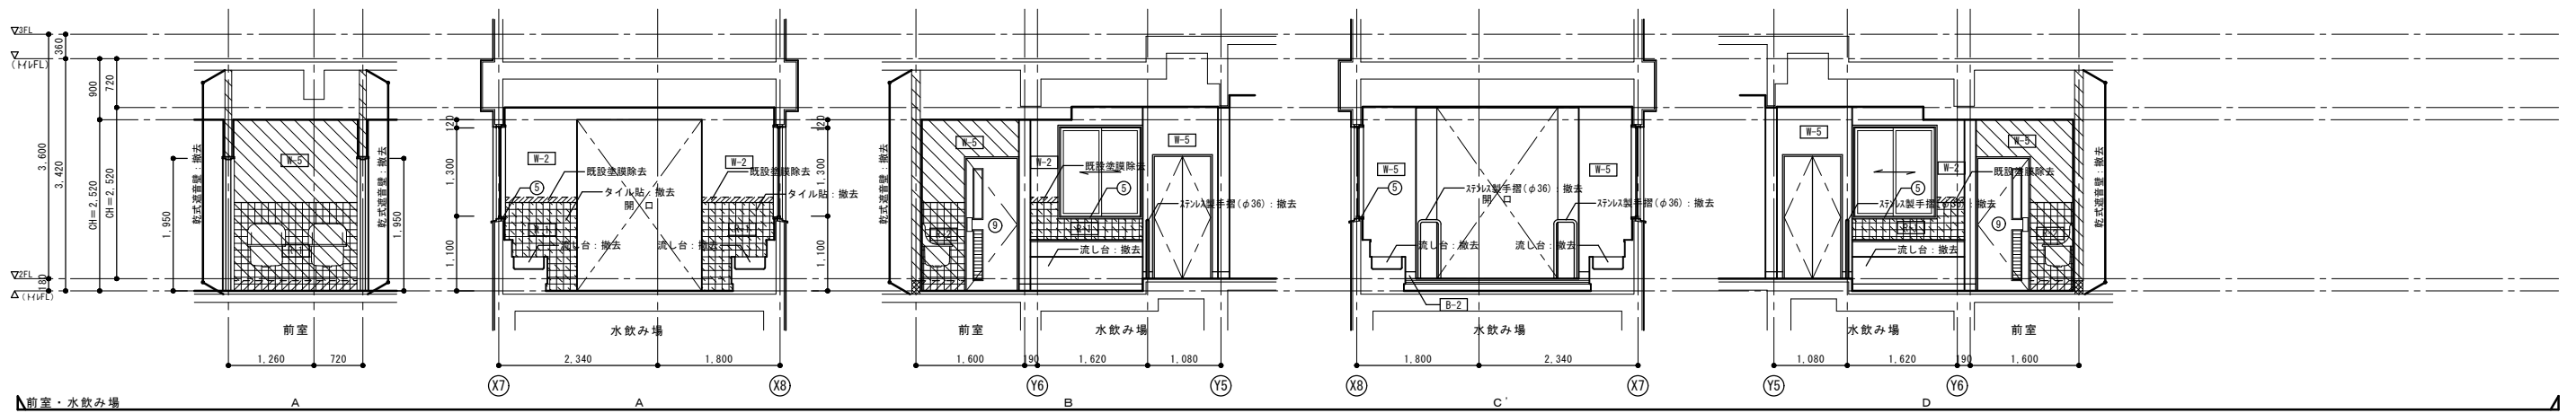
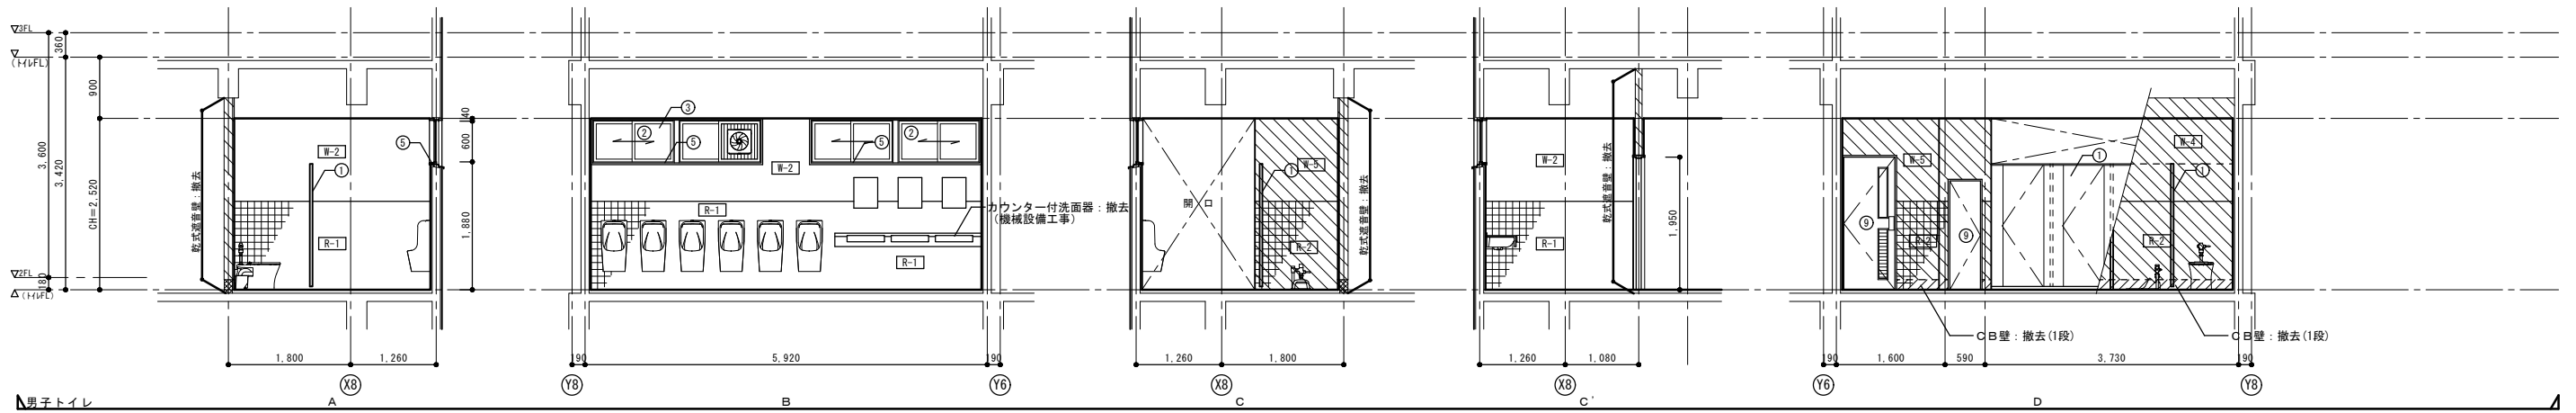
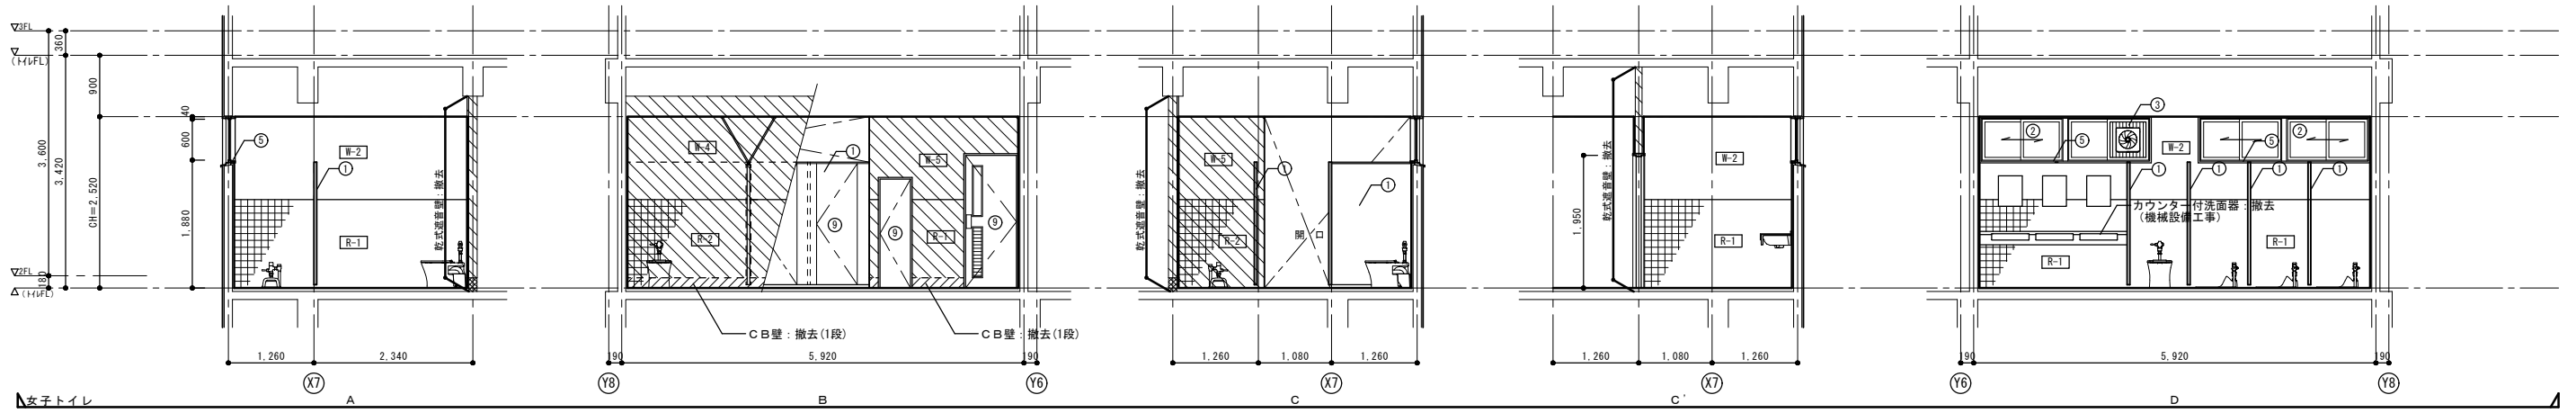


その他改修凡例		
符号	部 位	改修内容
①	トイレブース：木製 H1,800	撤去
②	アルミ製建具	建具表参照
③	アルミ製建具 アルミパネル	撤去
④	アルミ製建具 ガラス	撤去
⑤	アルミ製建具 額縁：木製OP塗装	撤去
⑥	アルミ製建具 額縁：セラミックタイル	撤去
⑦	アルミ製建具 額縁：タイル貼	撤去
⑧	銅製建具 (点検口)	撤去
⑨	木製建具	撤去
⑩	木製建具 (点検口)	撤去

凡 例

- RC壁・CB壁 撤去部分を表す。
- LGS壁 撤去部分を表す。
- 壁タイル貼 撤去部分を表す。
(水飲み場流し台廻り)





改 修 後

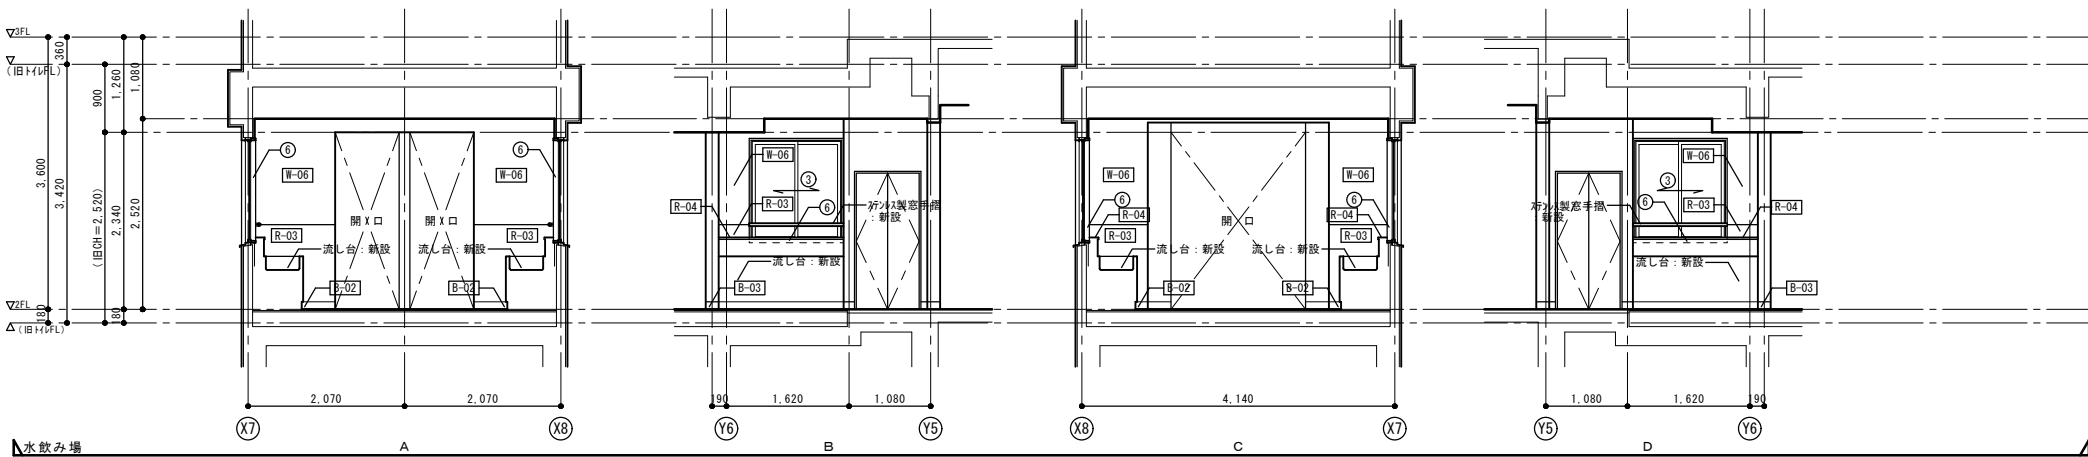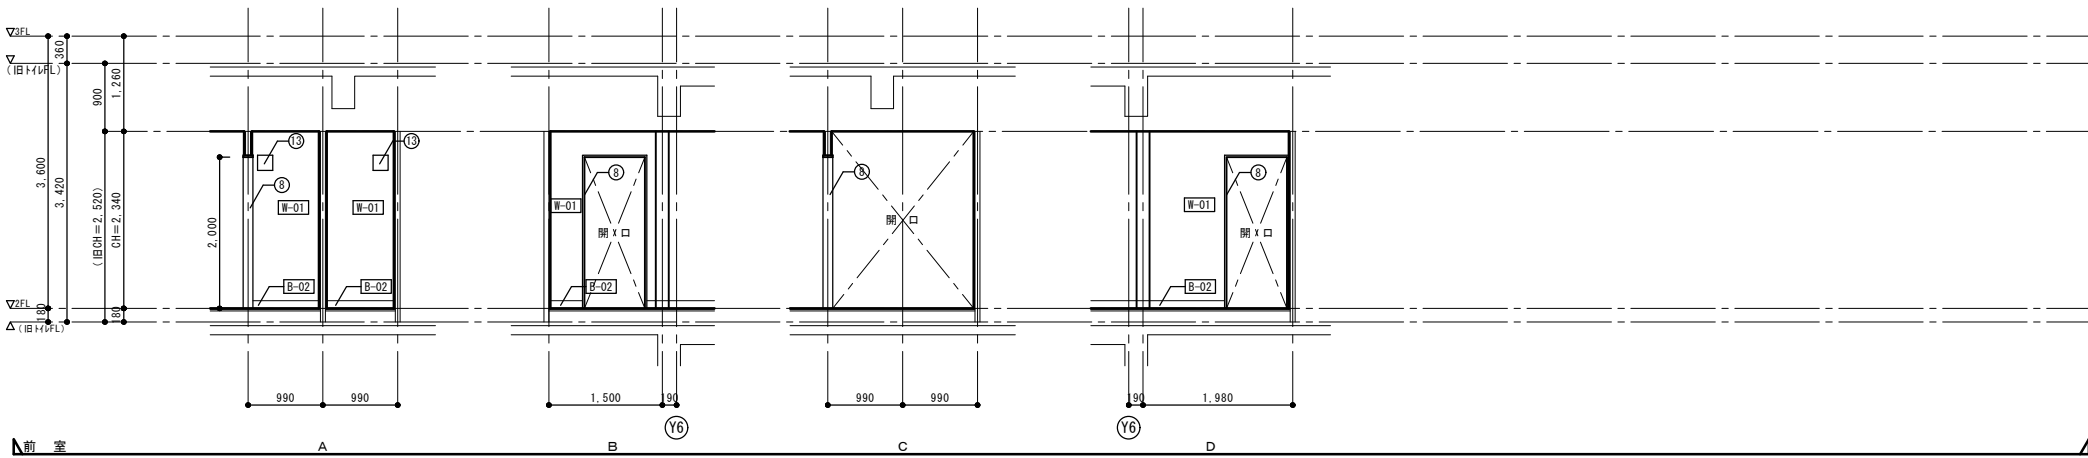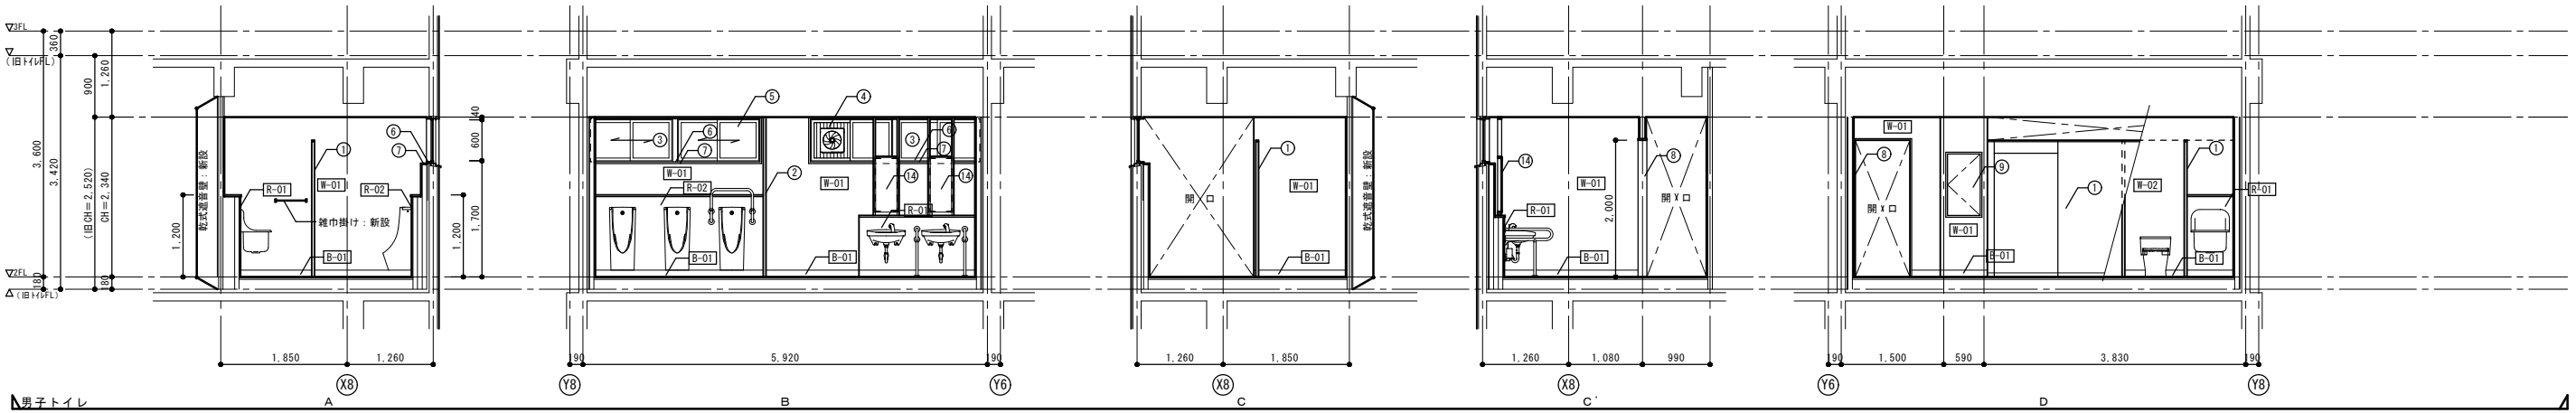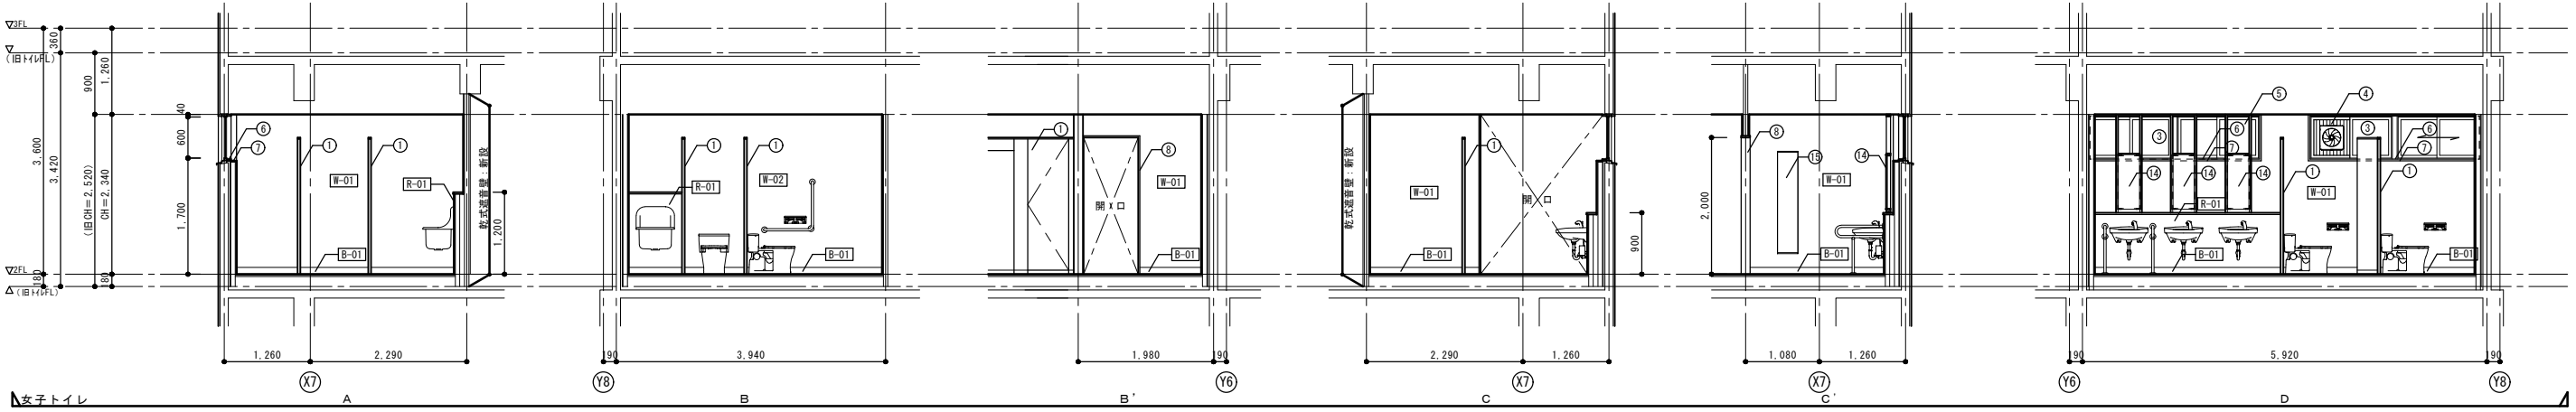

その他改修凡例		
符号	部 位	改修内容
①	トイレブース	新設
②	スクリーン (トイレブース)	新設
③	アルミ製建具	清掃
④	アルミ製建具 アルミパネル	新設
⑤	アルミ製建具 ガラス	新設
⑥	アルミ製建具 鏡縁: 木製OPP塗装	下地処理の上、EP-6塗装
⑦	アルミ製建具鏡縁: メラミン不燃化粧板 t3	新設
⑧	鋼製建具 (三方枠)	新設
⑨	鋼製建具 (点検口)	新設
⑩	軽量鋼製建具	新設
⑪	アルミ枠壁点検口 (250×250) ... 1階通気専用	新設
⑫	換気扇木枠250角 (250×250)	新設
⑬	ビクトサイン (平付型)	新設
⑭	化粧鏡取付けフレーム	新設
⑮	変見鏡 (機械設備工事)	新設

※特記なき部分は、現況のままとする。

改 修 前

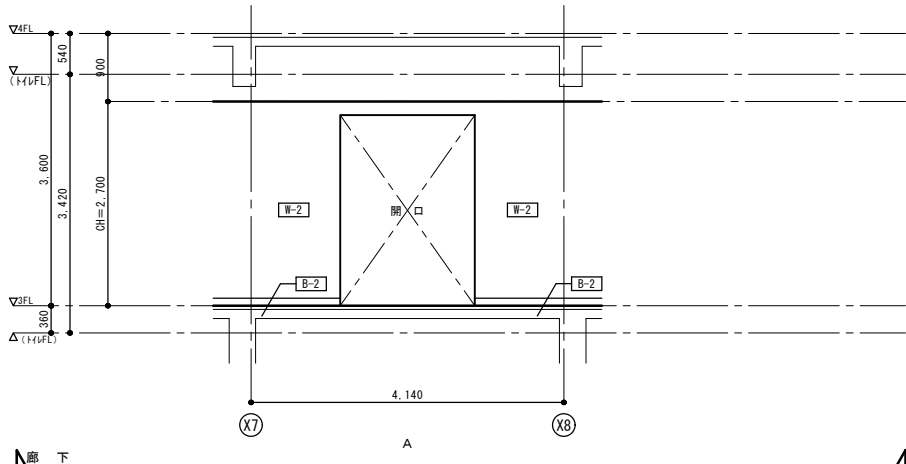
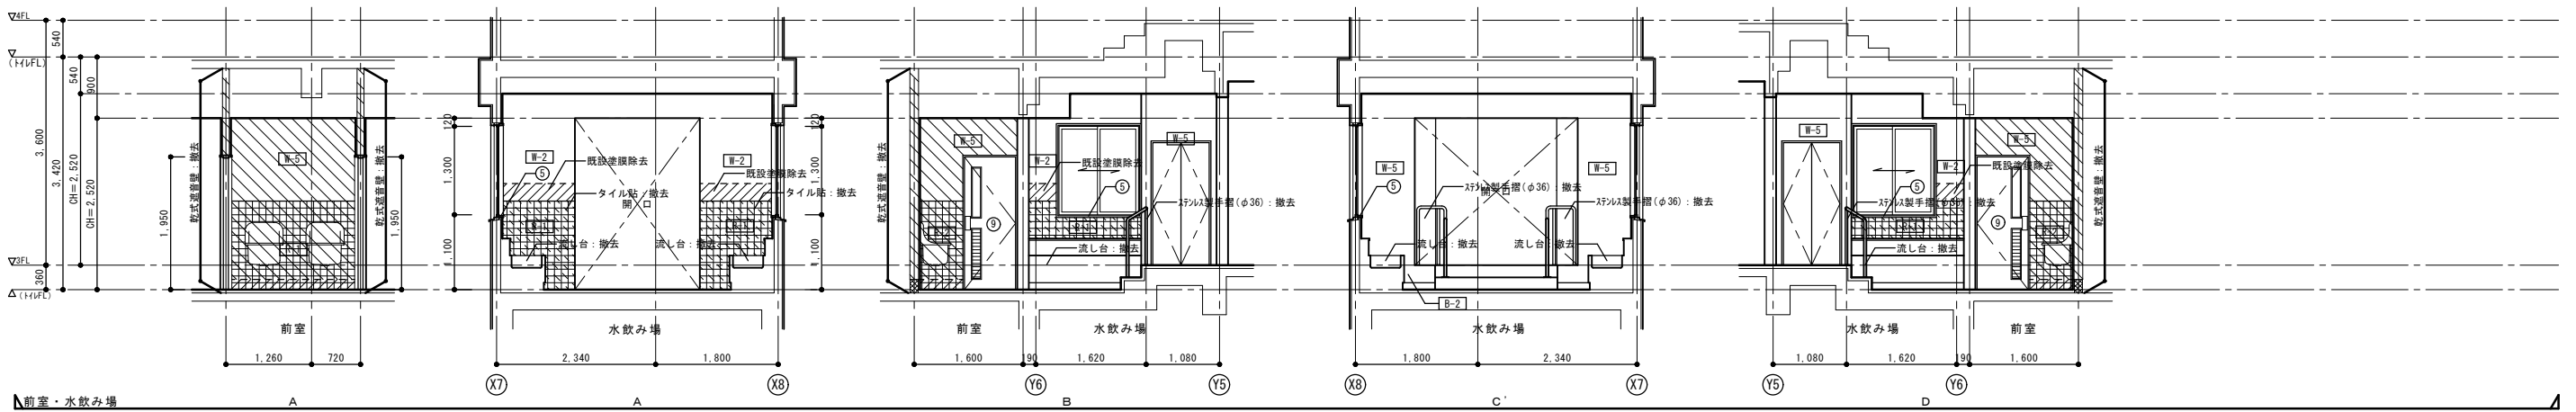
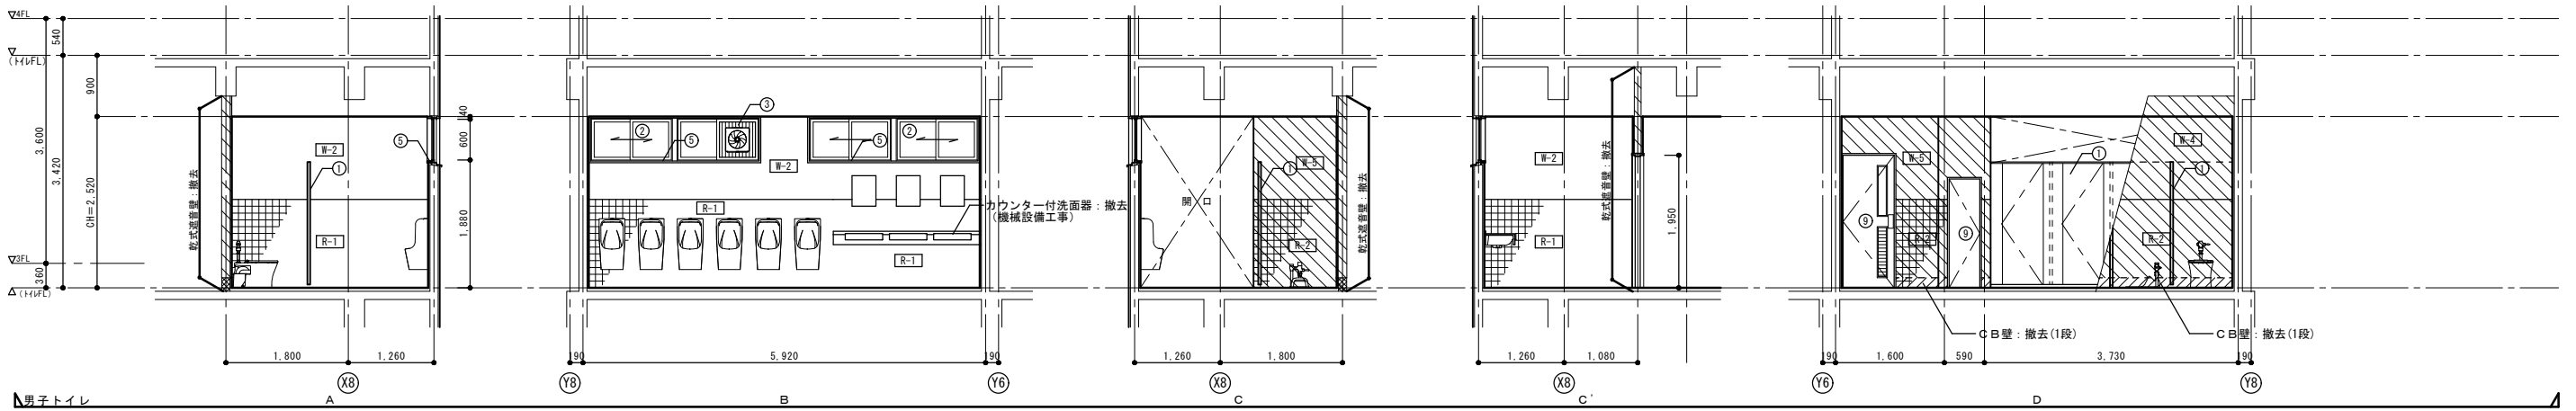
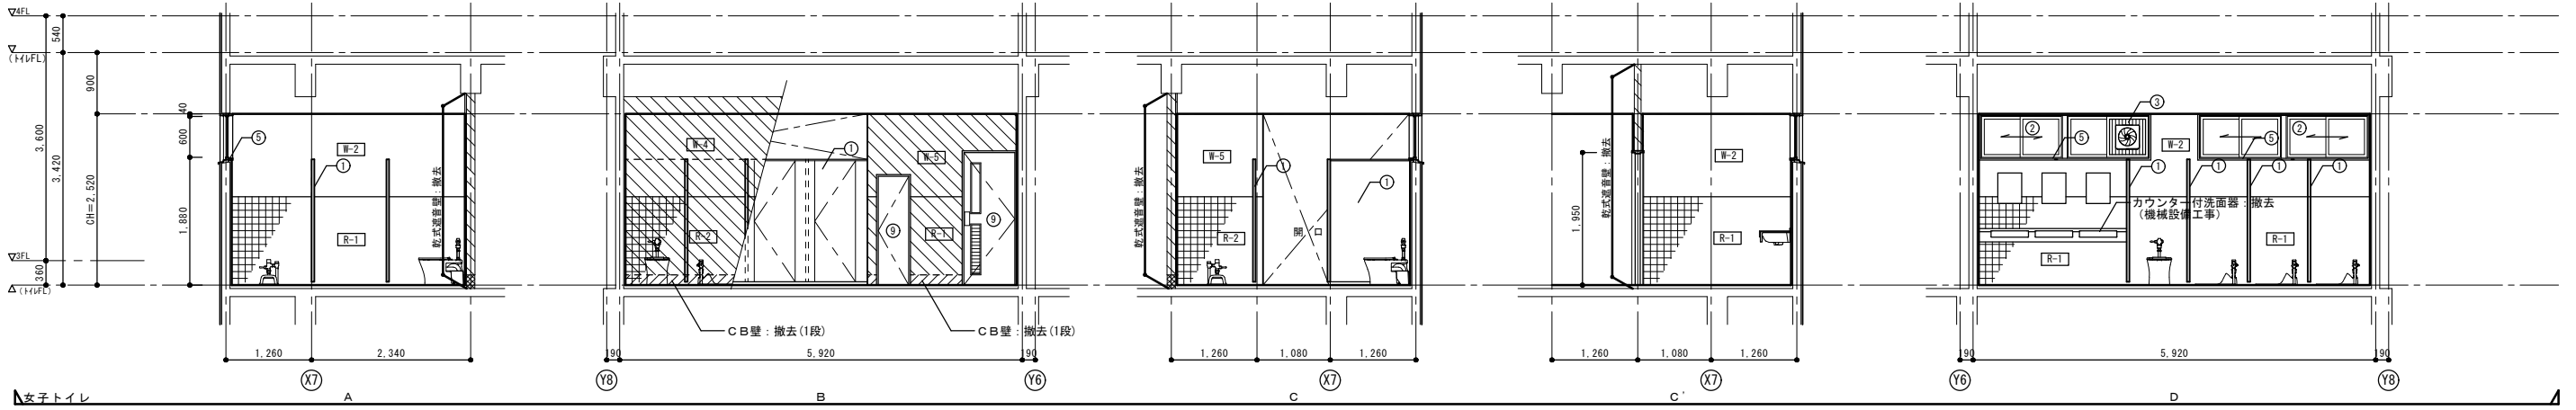


その他改修凡例		
符号	部 位	改修内容
①	トイレブース: 木製 H1,800	撤去
②	アルミ製建具	建具表参照
③	アルミ製建具 アルミパネル	撤去
④	アルミ製建具 ガラス	撤去
⑤	アルミ製建具 額縁: 木製OP塗装	撤去
⑥	アルミ製建具 額縁: テラソー・ジョイントZ5	撤去
⑦	アルミ製建具 額縁: タイル貼	撤去
⑧	銅製建具 (点検口)	撤去
⑨	木製建具	撤去
⑩	木製建具 (点検口)	撤去

凡 例

- : RC壁・CB壁 撤去部分を表す。
- : LGS壁 撤去部分を表す。
- : 壁タイル貼 撤去部分を表す。
(水飲み場流し台廻り)





改 修 後

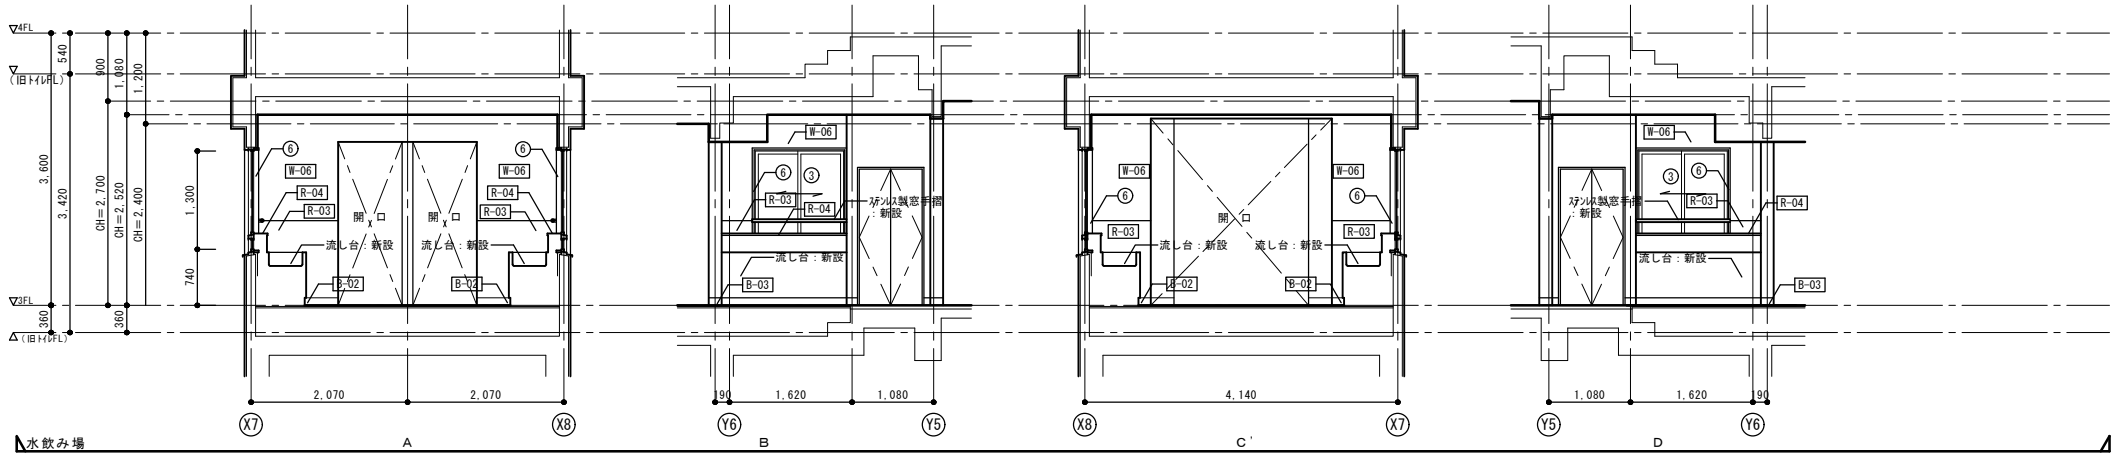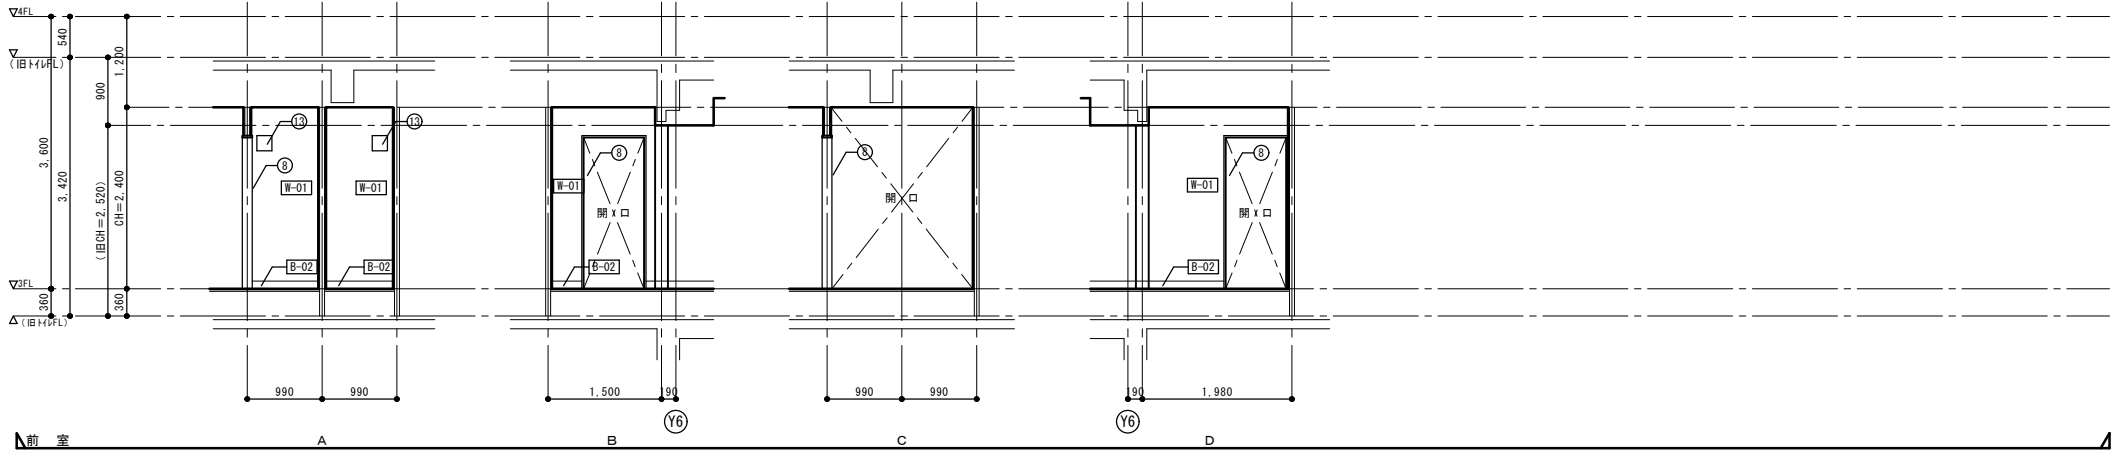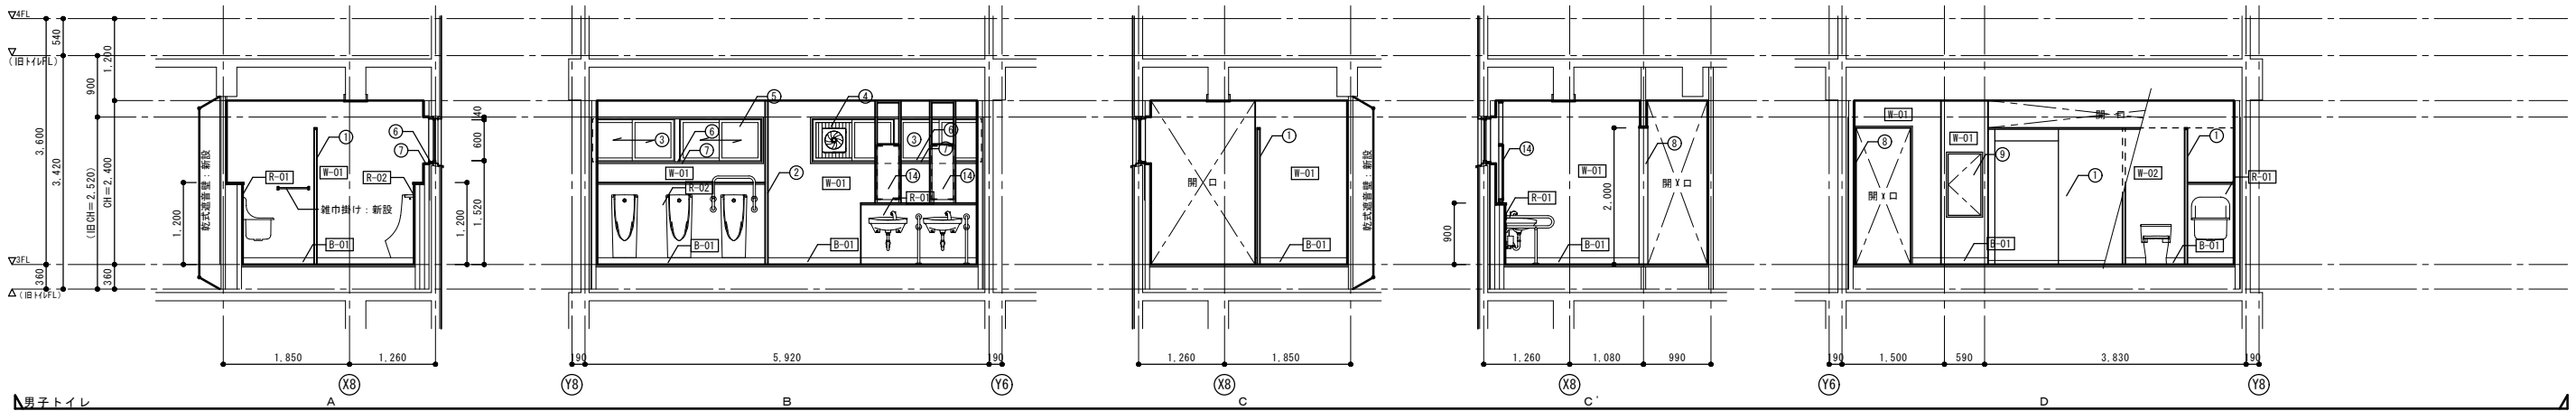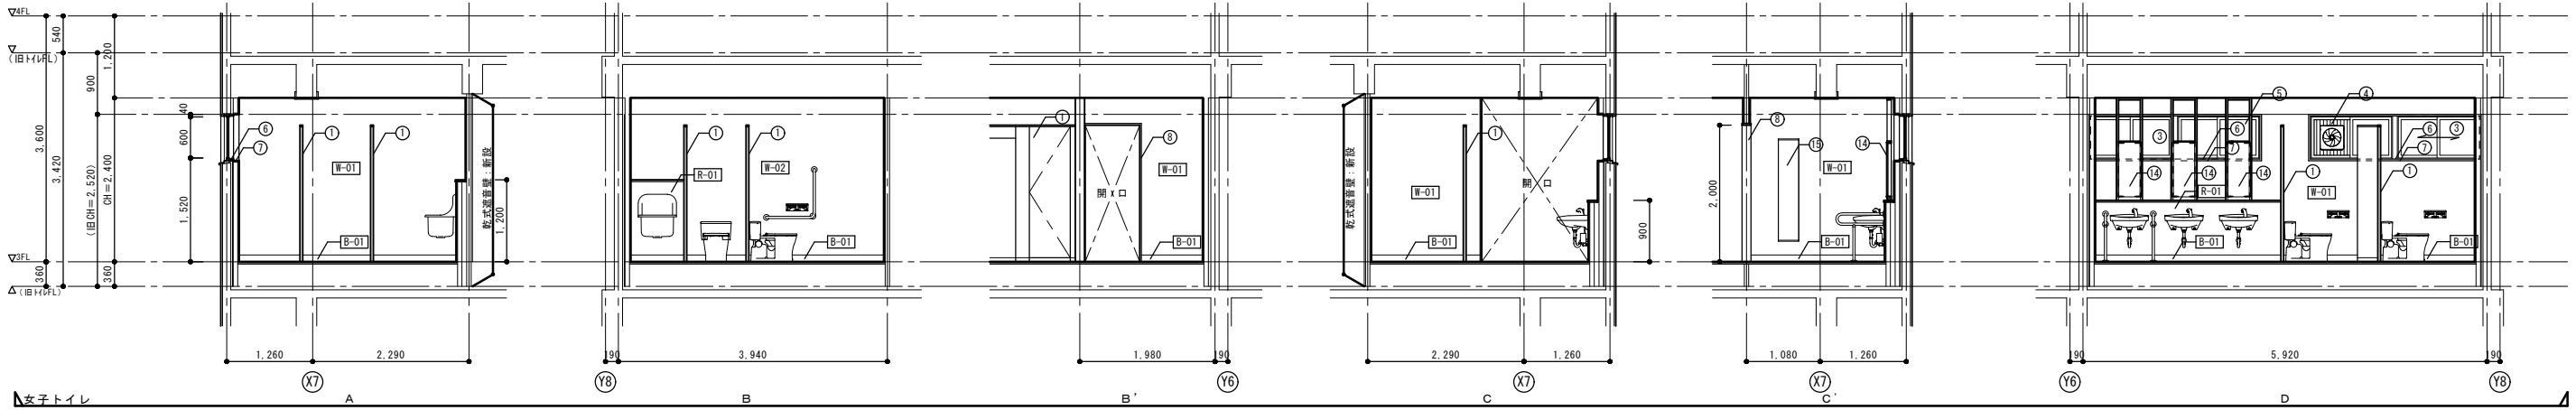

その他改修凡例		
符号	部 位	改修内容
①	トイレブース	新設
②	スクリーン (トイレブース)	新設
③	アルミ製建具	清掃
④	アルミ製建具 アルミパネル	新設
⑤	アルミ製建具 ガラス	新設
⑥	アルミ製建具 縦線：木製OPP塗装	下地処理の上、EP-6塗装
⑦	アルミ製建具縦線：メラミン不燃化粧板 t3	新設
⑧	銅製建具 (三方枠)	新設
⑨	銅製建具 (点検口)	新設
⑩	軽量銅製建具	新設
⑪	アルミ枠壁点検口 (250×250) ...1階連気弁用	新設
⑫	換気扇木材250角 (260×26)	新設
⑬	ビクトサイン (平付型)	新設
⑭	化粧鏡取付けフレーム	新設
⑮	変見鏡 (機械設備工事)	新設

※特記なき部分は、現況のままとする。





改 修 前

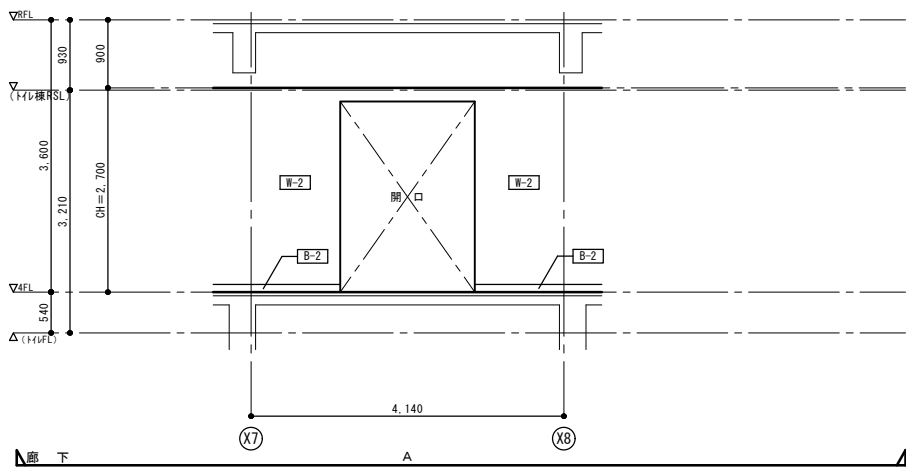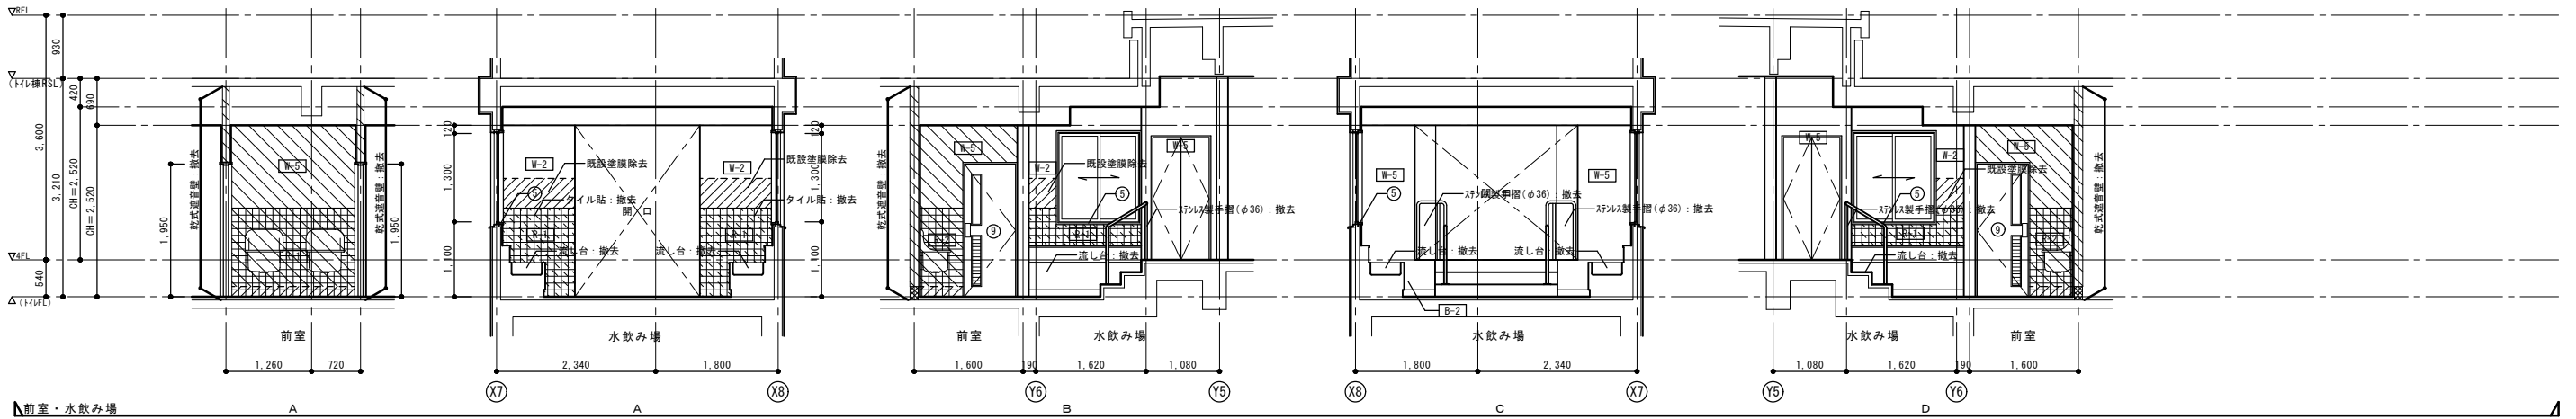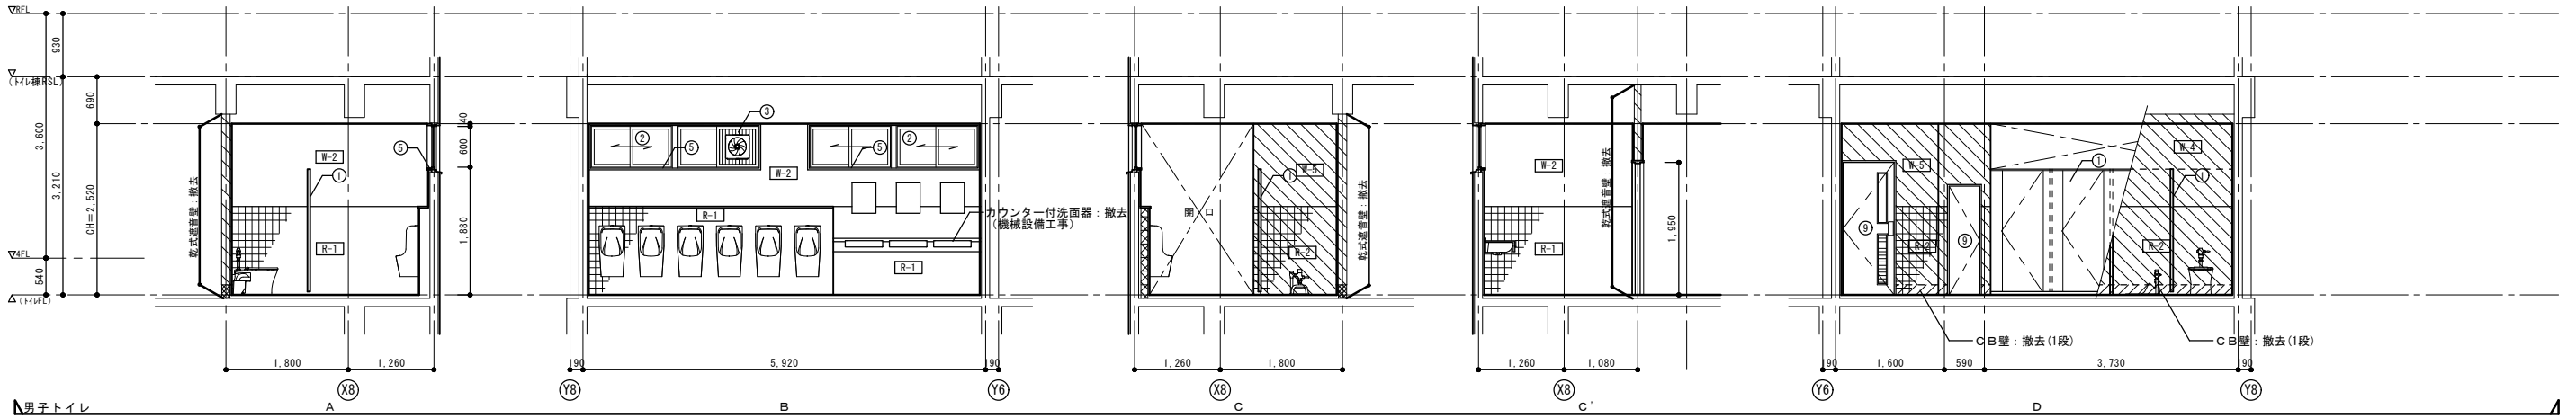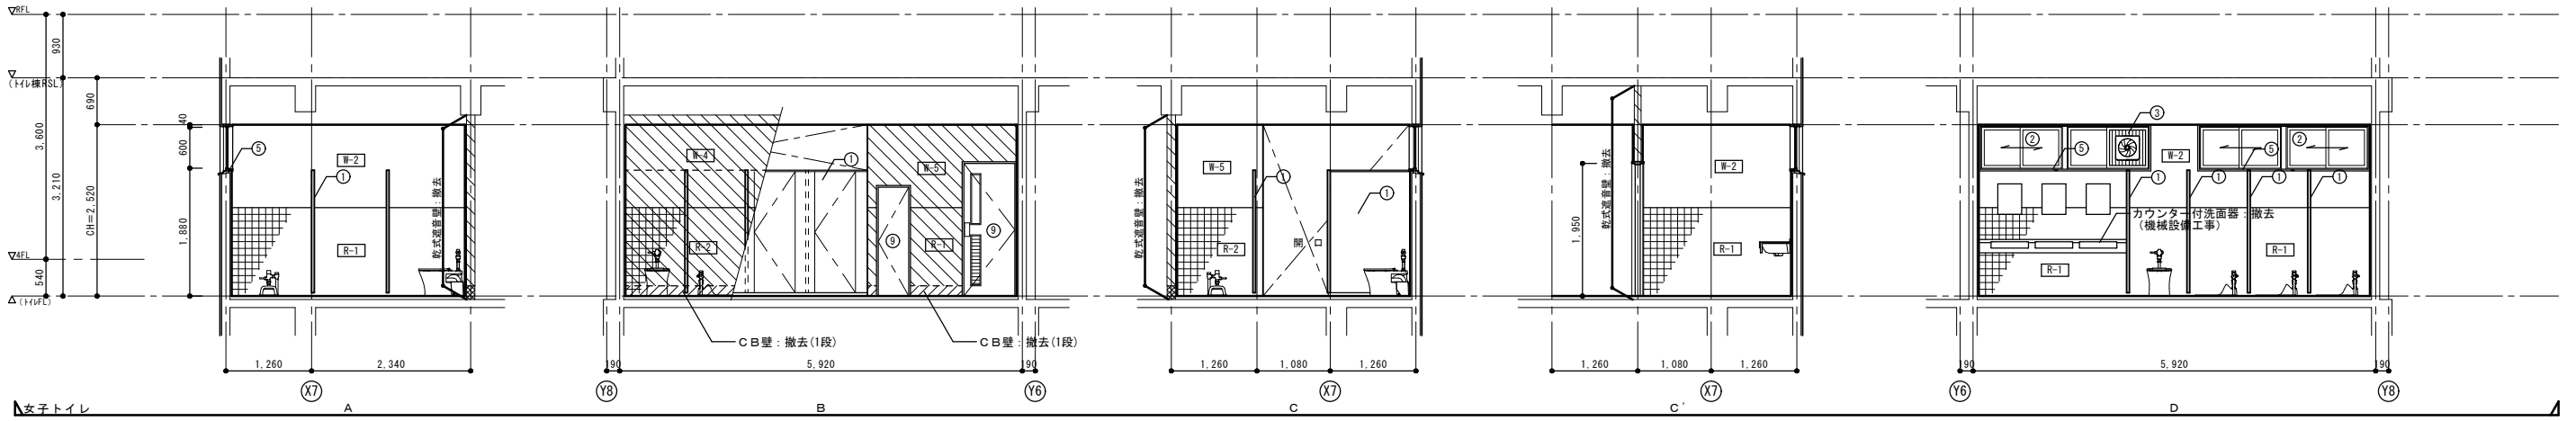

その他改修凡例		
符号	部 位	改修内容
①	トイレブース：木製 H1,800	撤去
②	アルミ製建具	建具表参照
③	アルミ製建具 アルミパネル	撤去
④	アルミ製建具 ガラス	撤去
⑤	アルミ製建具 額縁：木製OP塗装	撤去
⑥	アルミ製建具 額縁：セラミックロック125	撤去
⑦	アルミ製建具 額縁：タイル貼	撤去
⑧	銅製建具 (点検口)	撤去
⑨	木製建具	撤去
⑩	木製建具 (点検口)	撤去


- 凡 例
- RC壁・CB壁 撤去部分を表す。
 - LGS壁 撤去部分を表す。
 - 壁タイル貼 撤去部分を表す。
(水飲み場流し台廻り)

改 修 後

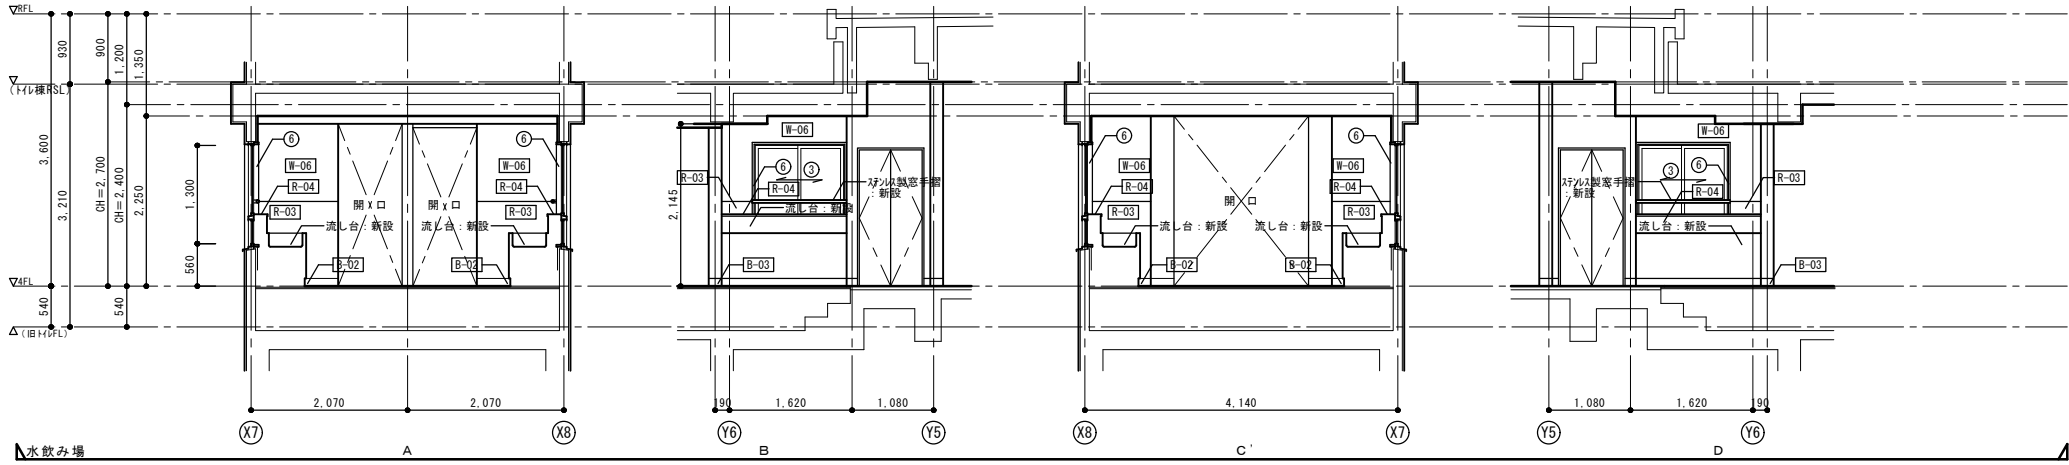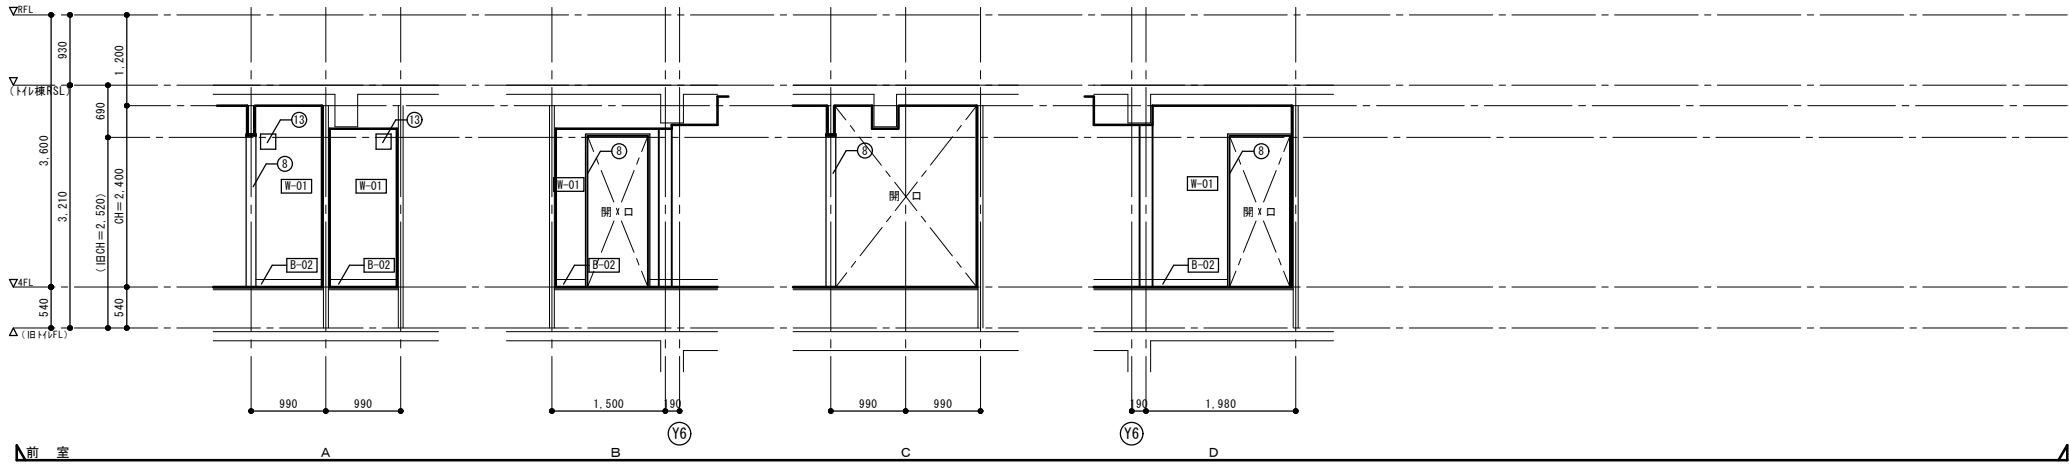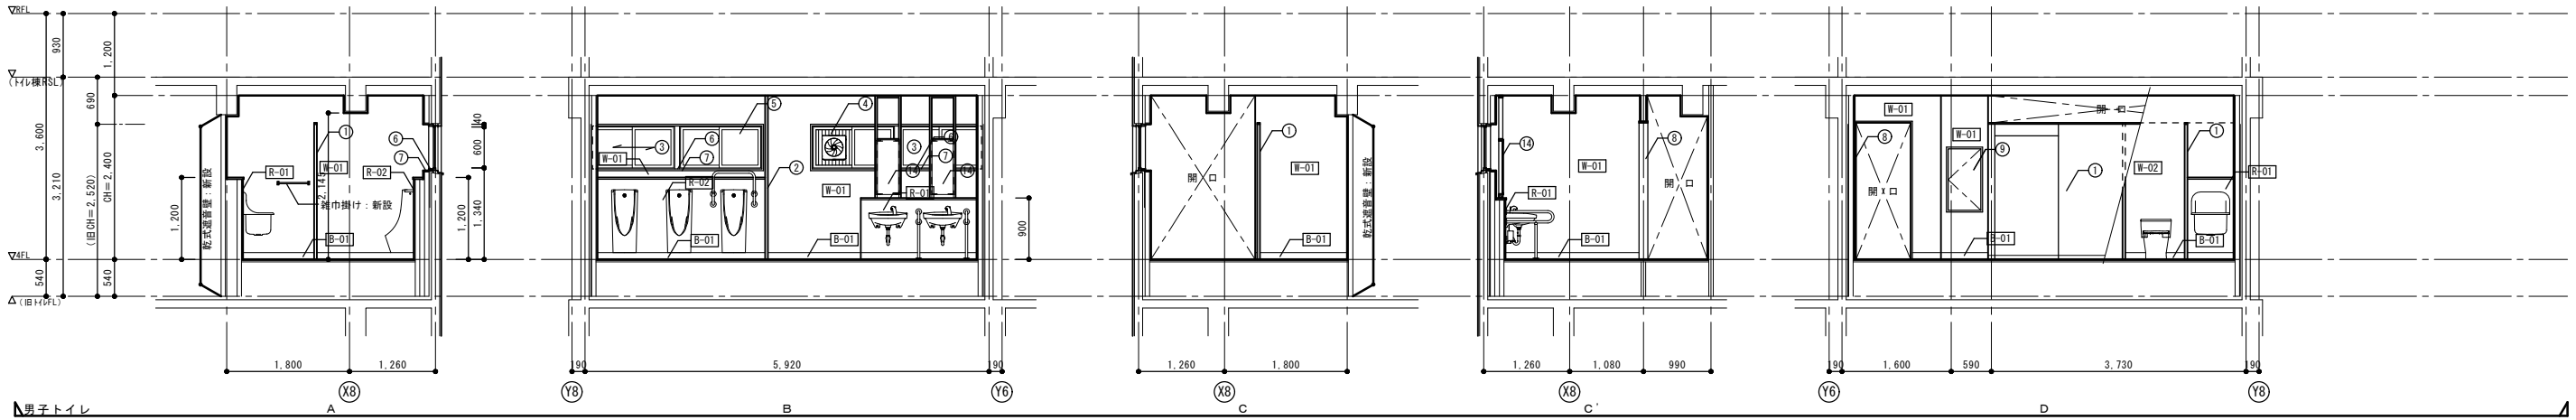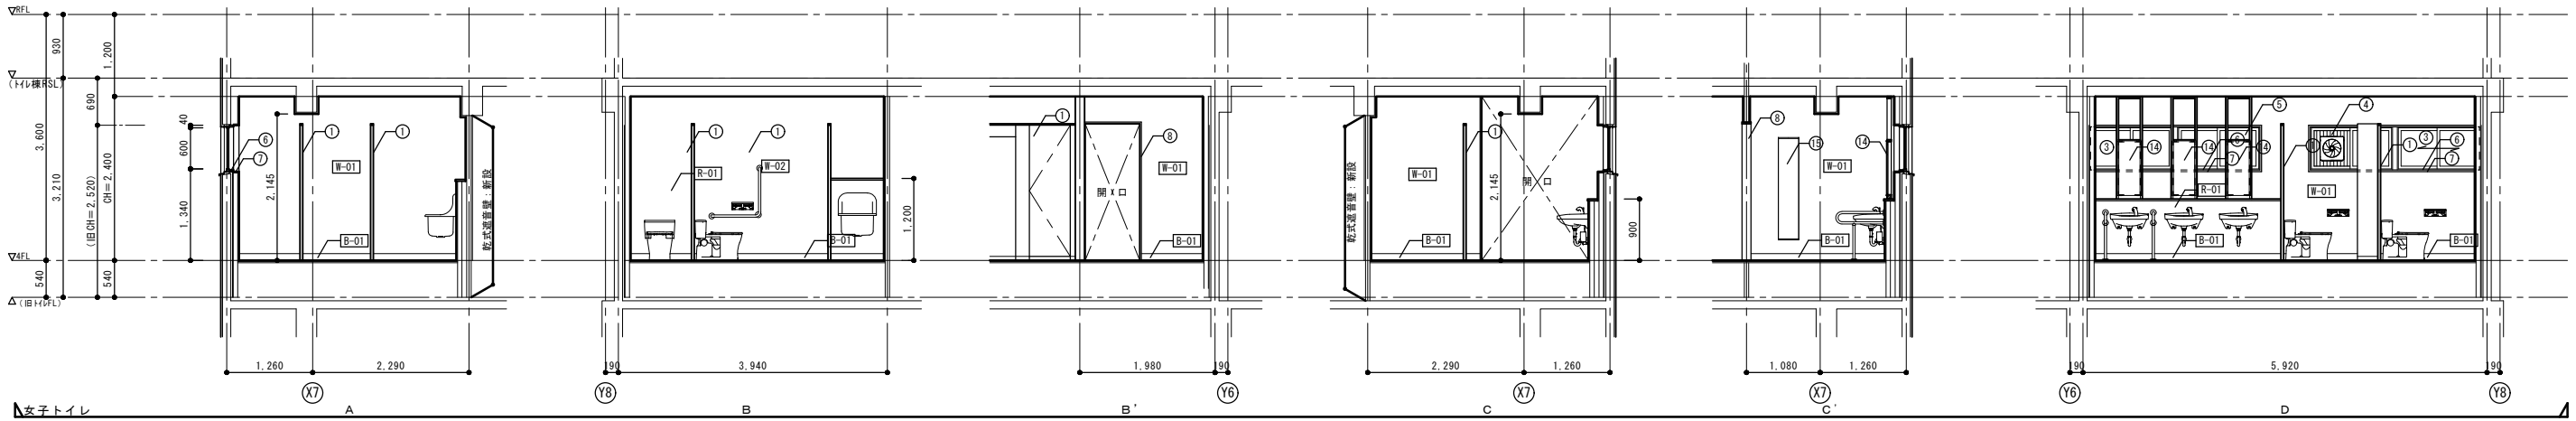


その他改修凡例		
符号	部 位	改修内容
①	トイレブース	新設
②	スクリーン (トイレブース)	新設
③	アルミ製建具	清掃
④	アルミ製建具 アルミパネル	新設
⑤	アルミ製建具 ガラス	新設
⑥	アルミ製建具 額縁：木製OP塗装	下地処理の上、EP-6塗装
⑦	アルミ製建具額縁：メラミン不燃化粧板 t3	新設
⑧	鋼製建具 (三方枠)	新設
⑨	鋼製建具 (点検口)	新設
⑩	軽鋼製建具	新設
⑪	アルミ枠壁点検口 (250×250) 1階通気専用	新設
⑫	換気扇木枠250角 (280×280)	新設
⑬	ピクトサイン (平付型)	新設
⑭	化粧鏡取付けフレーム	新設
⑮	婆見鏡 (機械設備工事)	新設


※特記なき部分は、現況のままとする。

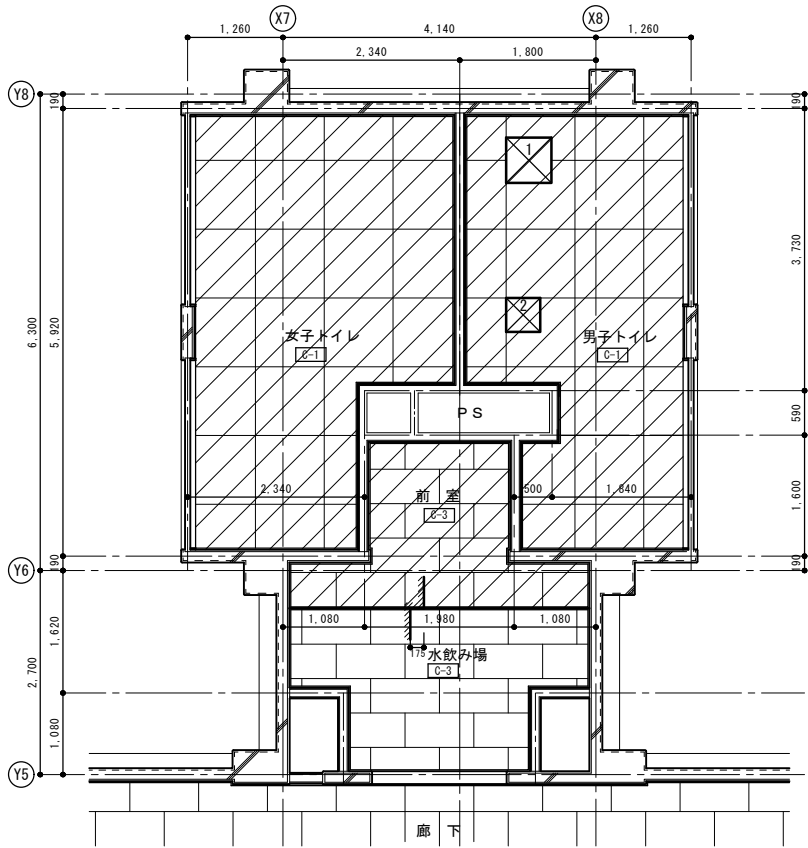


2階天井伏図 (改修前) S=1/50

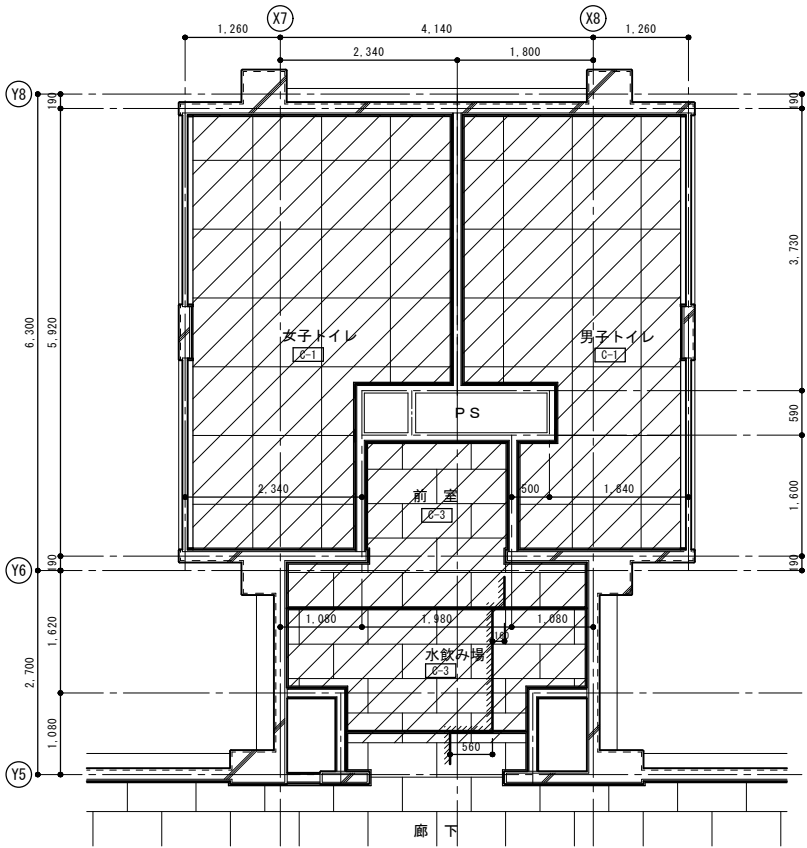

4階天井伏図 (改修前) S=1/50

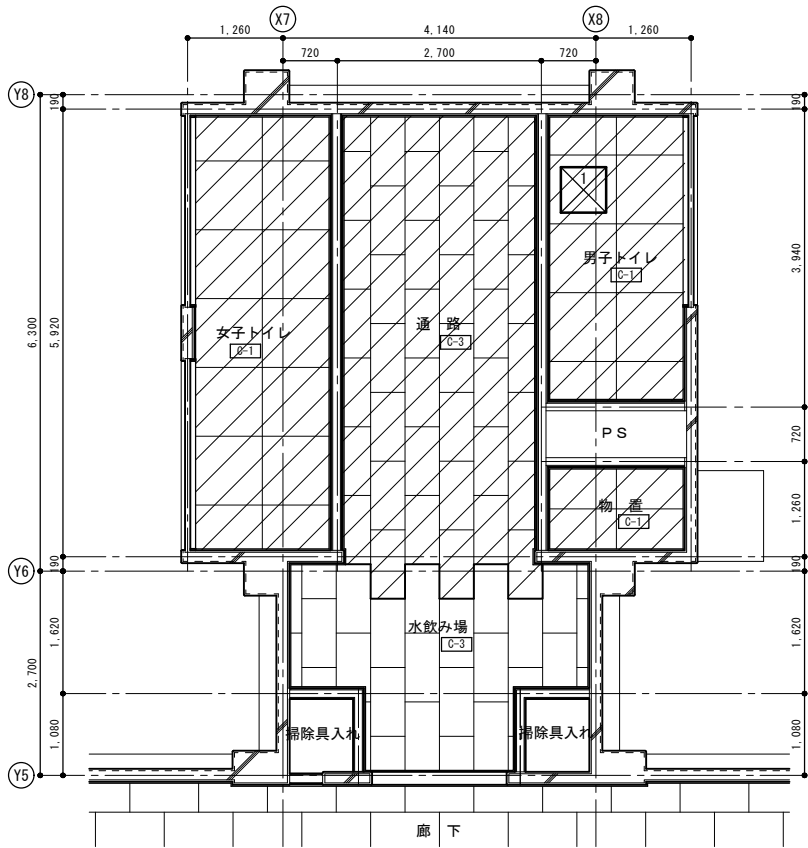


1階天井伏図 (改修前) S=1/50

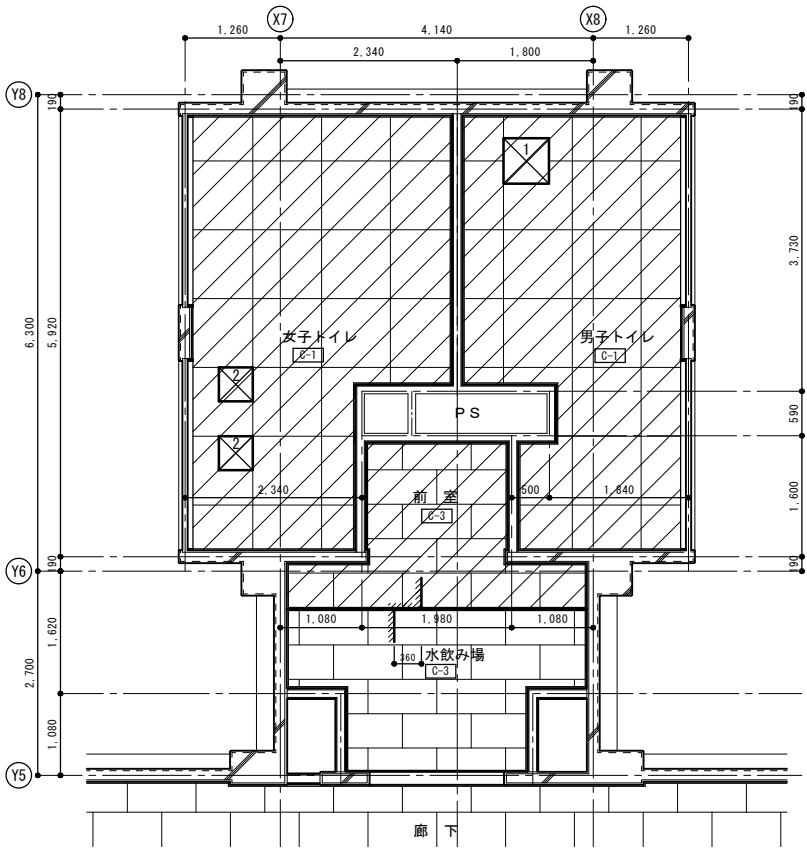


3階天井伏図 (改修前) S=1/50

凡 例
天井撤去部分を表す。


天井仕上げ 凡例			
符号	仕上げ	改修内容	廻り縁
E-1	LGS下地、フキツク材 t6	目透し貼 VP塗装	撤去 (LGS下地共)
E-2	LGS下地、化粧石膏ボード t9	一部撤去 (LGS下地共)	塩ビ製：撤去
凡 例			
天井点検口：アルミ枠 600×600	撤去		
天井点検口：アルミ枠 450×450	撤去		

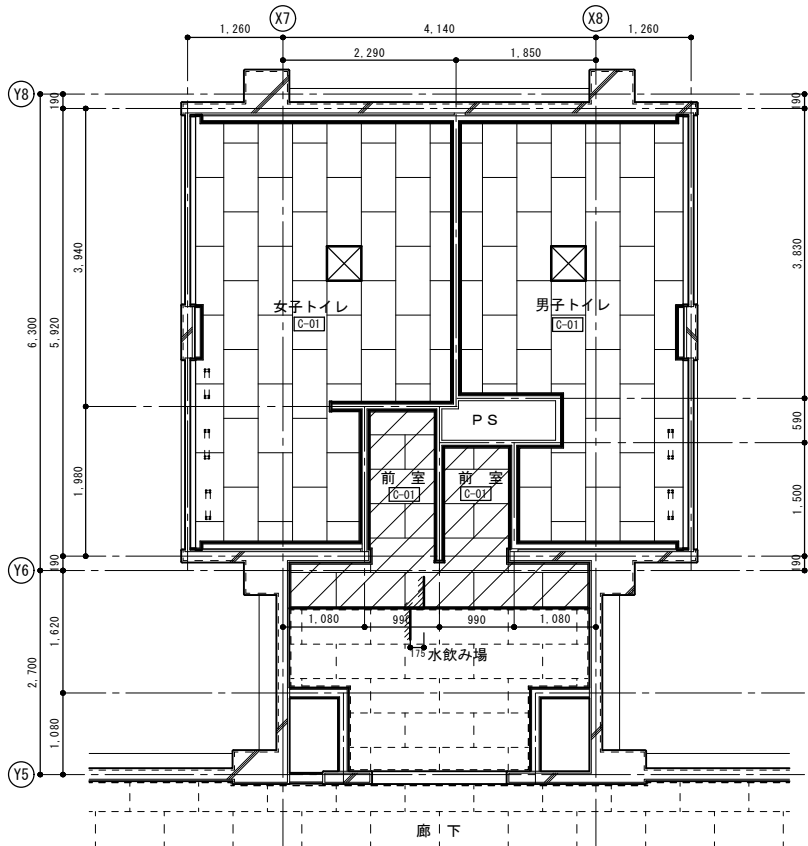


2階天井伏図 (改修後) S=1/50

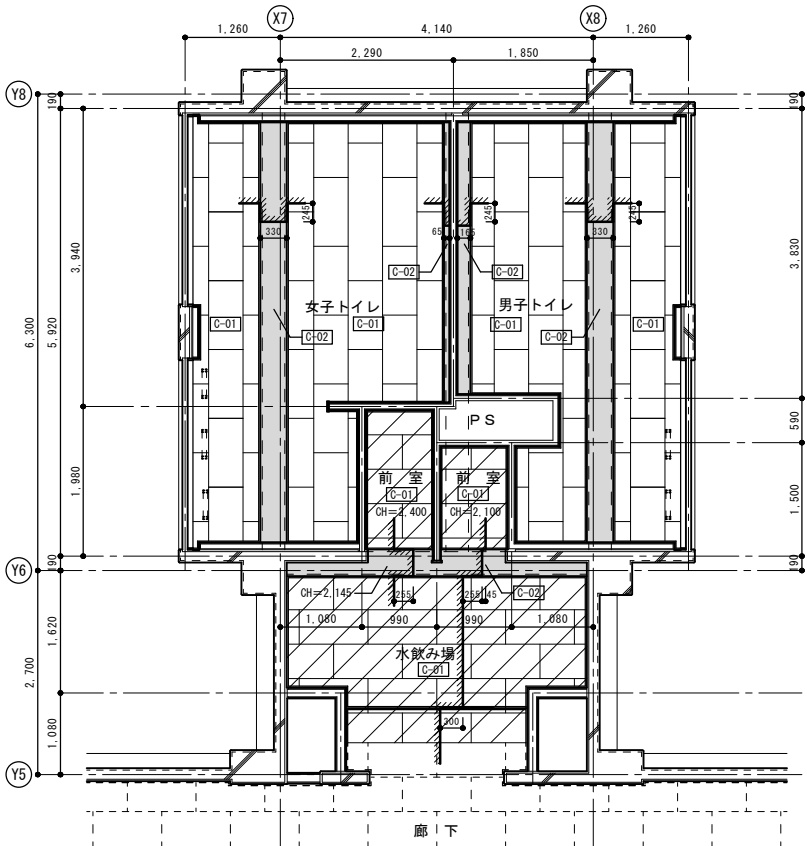

4階天井伏図 (改修後) S=1/50

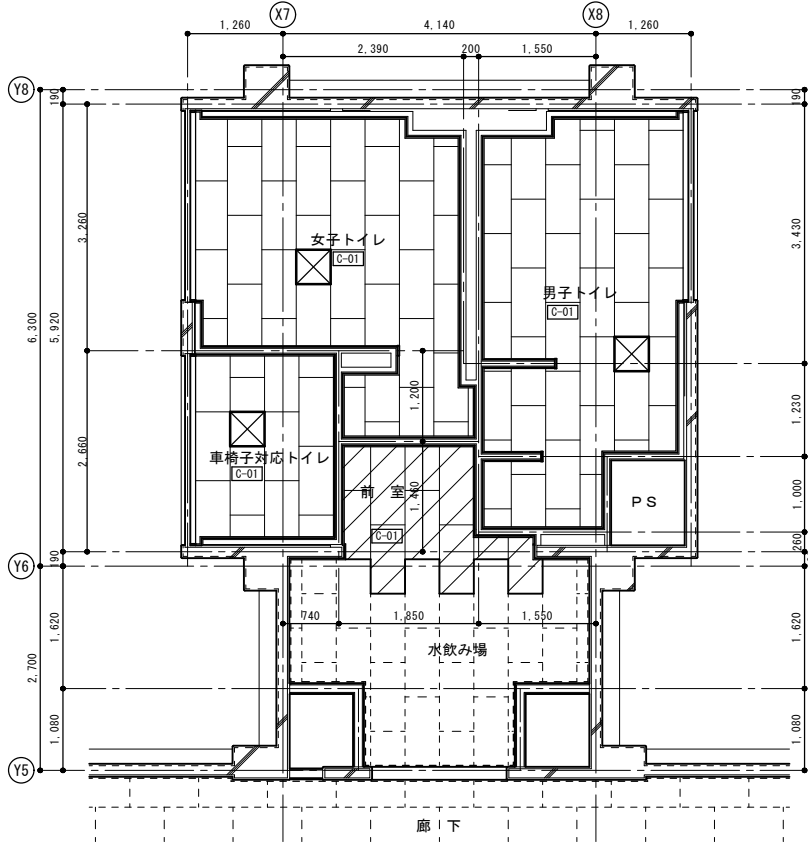

1階天井伏図 (改修後) S=1/50

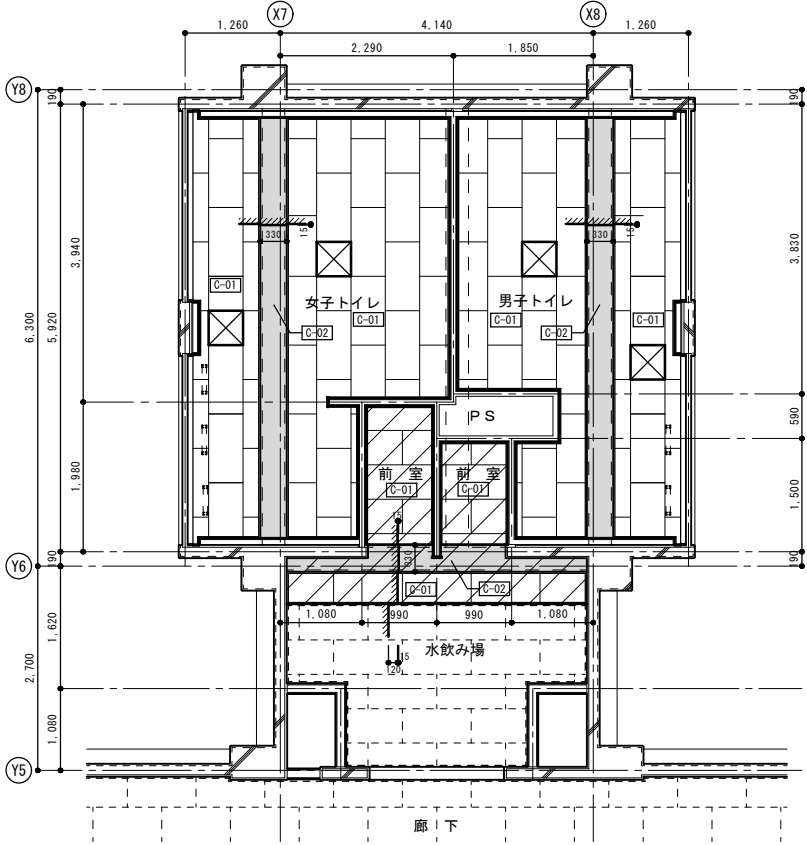


3階天井伏図 (改修後) S=1/50

凡 例
水飲み場・前室 天井新設部分を表す。


天井仕上げ 凡例			
符号	仕上げ	改修内容	廻り縁
C-01	LGS下地、不燃化粧石膏板・t19.5	新設 (LGS下地共)	塩ビ製：新設
C-02	梁型：モルタル塗り t15補修の上、E.P塗装	新設	
凡 例			
天井点検口：アルミ枠 450×450	新設 ※取付位置は、機械・電気設備と調整する。 廊下に取付ける天井点検口は、各階平面図 (改修後) 参照		

※特記なき部分は、現況のままとする。


改 修 前

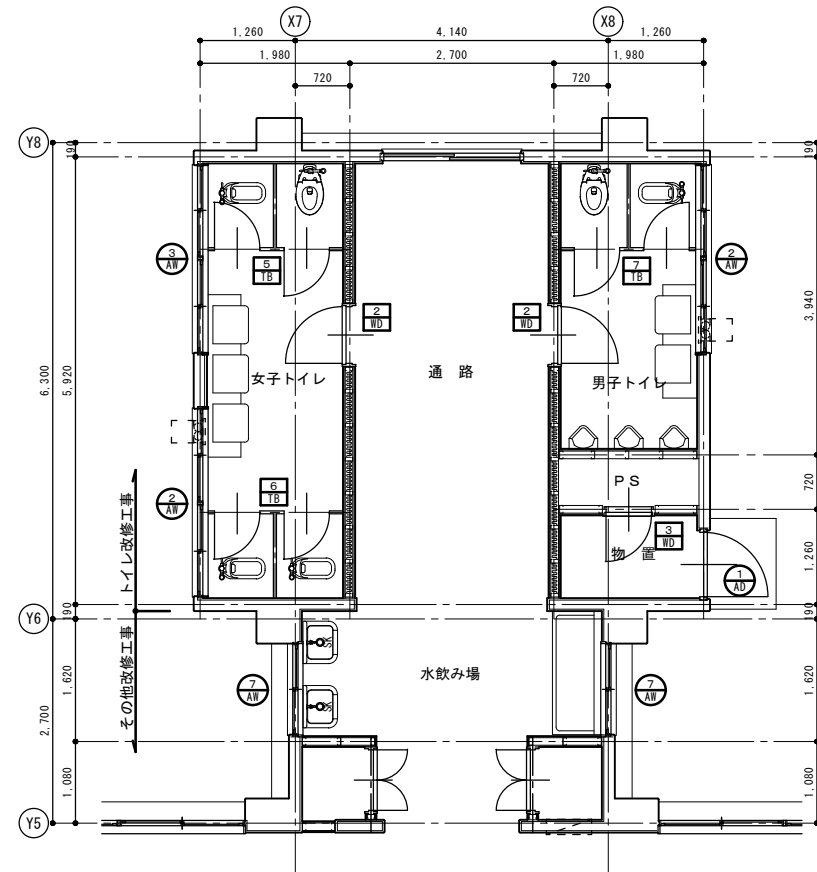

1階建具キープラン (改修前) S=1/50

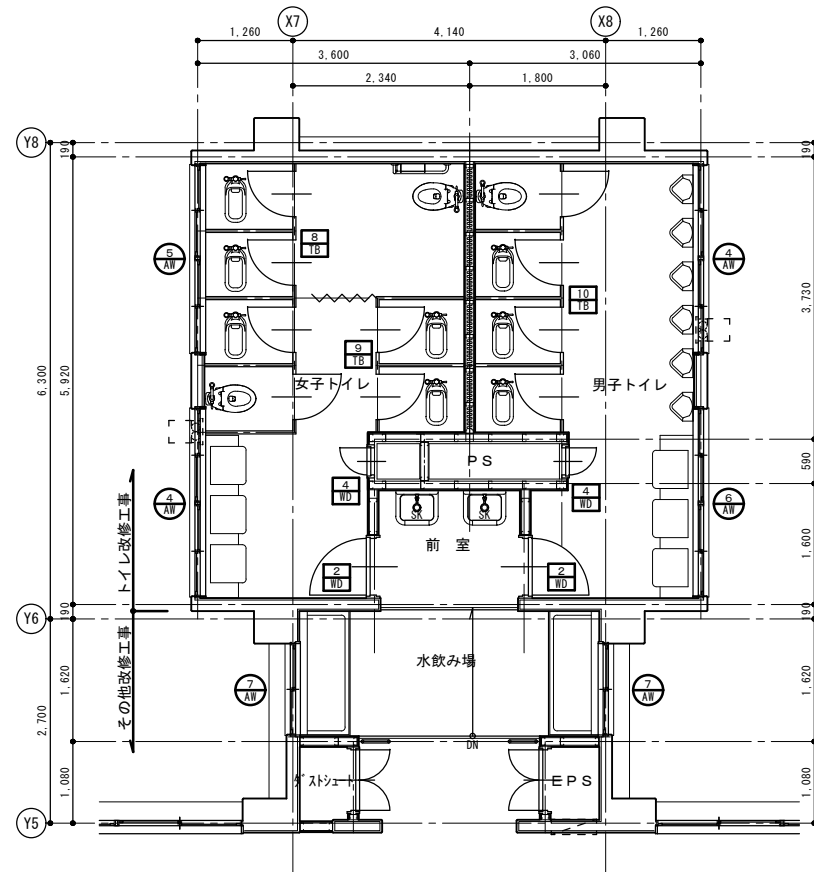


2階建具キープラン (改修前) S=1/50

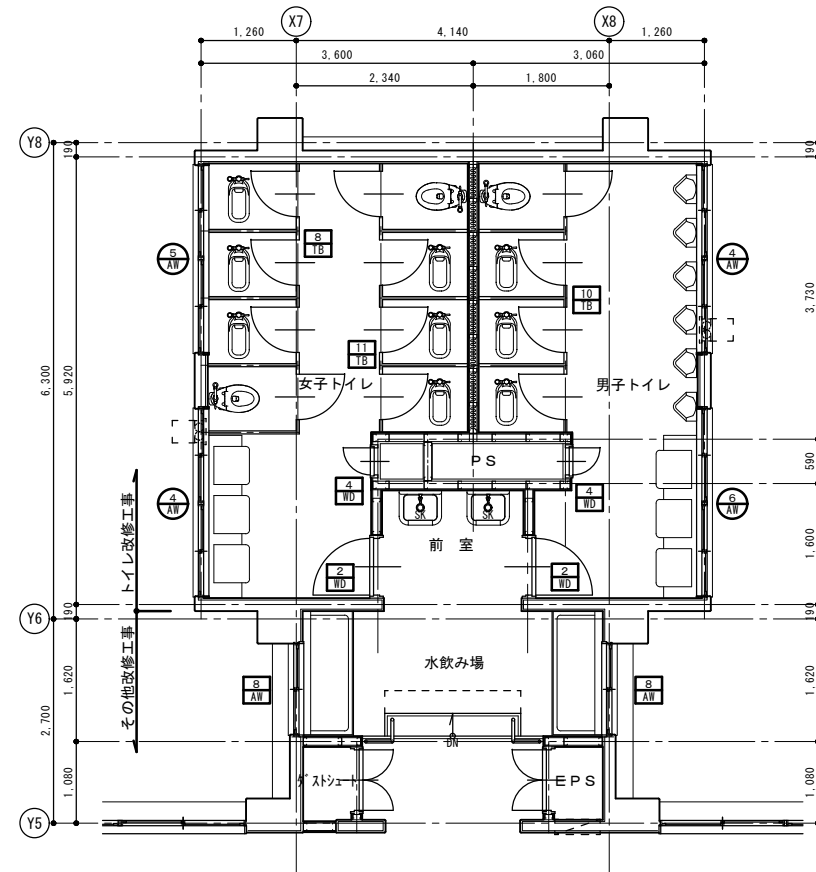


3, 4階建具キープラン (改修前) S=1/50

凡 例
● 改修建具符号を表す。
○ 撤去建具符号を表す。


改 修 後

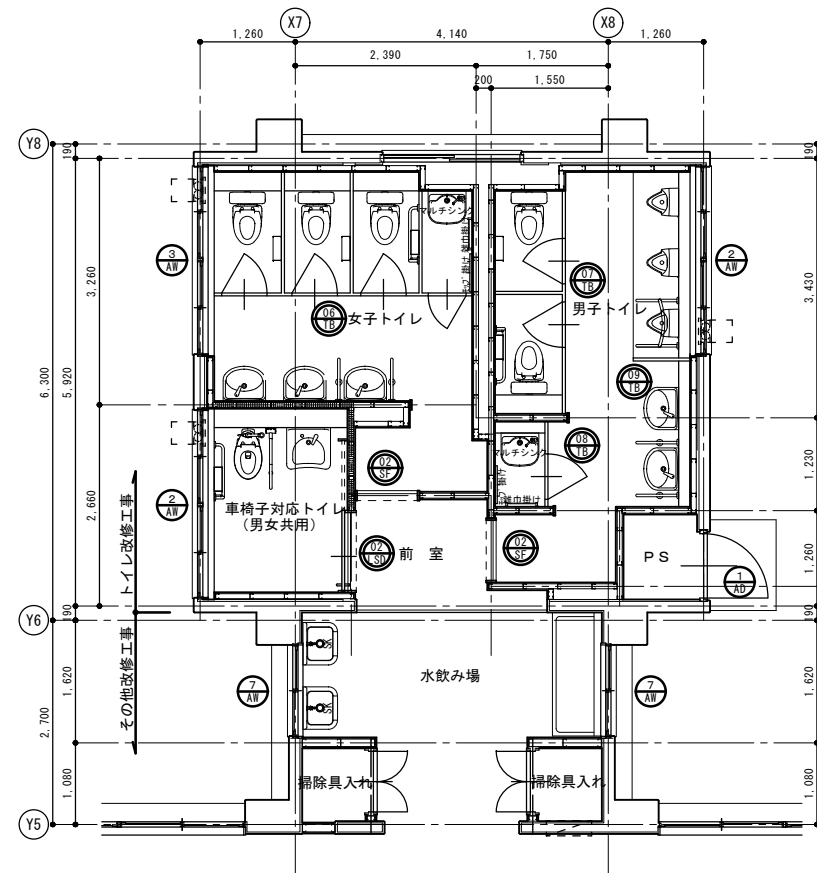

1階建具キープラン (改修後) S=1/50

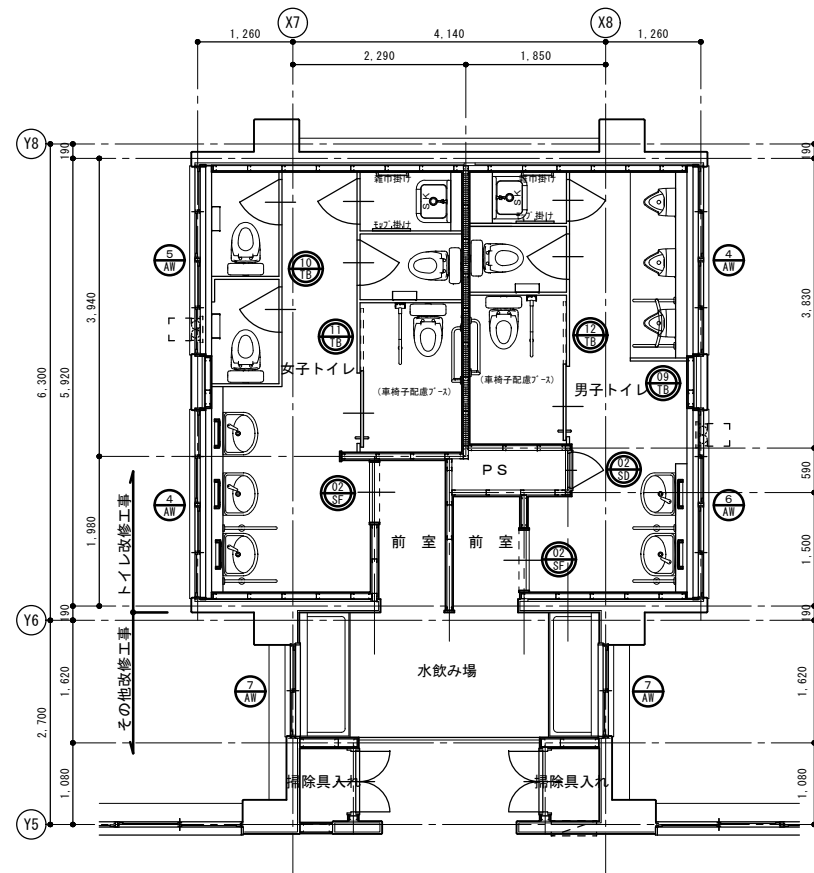

2階建具キープラン (改修後) S=1/50

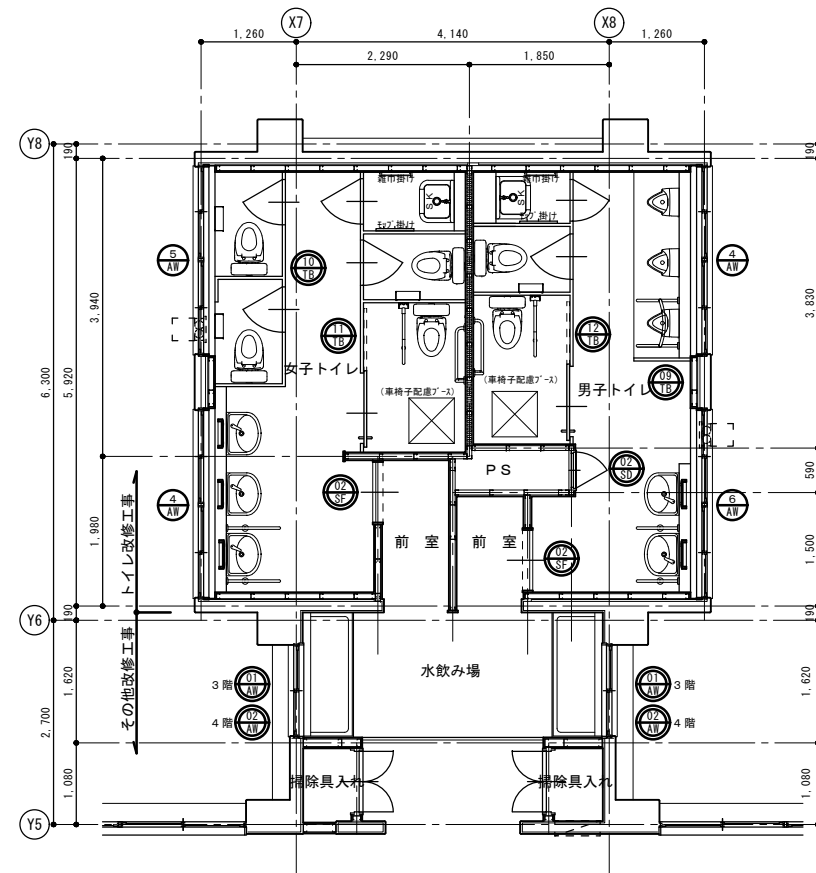

3, 4階建具キープラン (改修後) S=1/50

凡 例
● 新設建具符号を表す。

符 号	2 AW	3 AW	4 AW	5 AW	6 AW	6 AW
形 状	改修前 改修後	改修前 改修後	改修前 改修後	改修前 改修後	改修前 改修後	改修前 改修後
場所・数量	1 階男子・女子トイレ - 2	1 階女子トイレ - 1	2～4 階男子・女子トイレ - 6	2～4 階女子トイレ - 3	2～4 階男子トイレ - 3	2～4 階男子トイレ - 3
形 式	引違窓	引違窓	引違窓	引違窓	引違窓	引違窓
材質・仕上	アルミ製 - シルバー	アルミ製 - シルバー	アルミ製 - シルバー	アルミ製 - シルバー	アルミ製 - シルバー	アルミ製 - シルバー
見 込	70	70	70	70	70	70
ガ ラ ス	型板ガラス t4、アルミパネル t4	型板ガラス t4	型板ガラス t4、アルミパネル t4	型板ガラス t4	型板ガラス t4	型板ガラス t4
金 物	クレセント・戸車、その他付属金物一式	クレセント・戸車、その他付属金物一式	クレセント・戸車、その他付属金物一式	クレセント・戸車、その他付属金物一式	クレセント・戸車、その他付属金物一式	クレセント・戸車、その他付属金物一式
改修の内容	建具の保守（点検調整、清掃）、アルミパネル t4: 撤去・新設 既設顔縁（木製）: 下地処理の上、E P-G 塗装	建具の保守（点検調整、清掃）、型板ガラス t4: 撤去・アルミパネル t4: 新設 既設顔縁（木製）: 下地処理の上、E P-G 塗装	建具の保守（点検調整、清掃）、アルミパネル t4: 撤去・強化型板ガラス t4: 新設 既設顔縁（木製）: 下地処理の上、E P-G 塗装	建具の保守（点検調整、清掃）、型板ガラス t4: 撤去・アルミパネル t4: 新設 既設顔縁（木製）: 下地処理の上、E P-G 塗装	建具の保守（点検調整、清掃）、型板ガラス t4: 撤去・アルミパネル t4: 新設 既設顔縁（木製）: 下地処理の上、E P-G 塗装	建具の保守（点検調整、清掃）、型板ガラス t4: 撤去・アルミパネル t4: 新設 既設顔縁（木製）: 下地処理の上、E P-G 塗装
符 号	7 AW	8 AW	1 AD	2 BD	3 BD	3 BD
形 状						
場所・数量	1、2 階水飲み場 - 4	3、4 階水飲み場 - 4	1 階物置 - 1	男子・女子トイレ - 8	1 階物置 - 1	1 階物置 - 1
形 式	引違窓（カバー工法）	引違窓（カバー工法）	片開き戸	片開き戸	片開き戸	片開き戸
材質・仕上	アルミ製 - シルバー	アルミ製 - シルバー	アルミ製 - シルバー	枠: 木製、扉: メラミン化粧板・枠: S O P 塗装	枠: 木製、扉: メラミン化粧板・枠: S O P 塗装	枠: 木製、扉: メラミン化粧板・枠: S O P 塗装
見 込	70	70	70	170（扉40）	170（扉40）	170（扉40）
ガ ラ ス	透明ガラス t4	透明ガラス t4	型板ガラス t4、アルミパネル t4	型板ガラス t4、アルミ製ガラリ	型板ガラス t4、アルミ製ガラリ	型板ガラス t4、アルミ製ガラリ
金 物	クレセント・戸車、その他付属金物一式	クレセント・戸車、その他付属金物一式	丁番・ドアチェック・握り玉鍵、その他付属金物一式	丁番・ドアチェック・押板・引手・ステンレス製音響、その他付属金物一式	丁番・ドアチェック・押板・引手・ステンレス製音響、その他付属金物一式	丁番・ドアチェック・引手・ステンレス製音響、その他付属金物一式
改修の内容	建具の保守（点検調整、清掃） 既設顔縁（木製）: 下地処理の上、E P-G 塗装	建具の保守（点検調整、清掃） 撤去	建具の保守（点検調整、清掃） 握り玉鍵: 撤去・新設、既設顔縁（木製）: 下地処理の上、E P-G 塗装	撤去	撤去	撤去
符 号	4 BD	5 TB	6 TB	7 TB	8 TB	8 TB
形 状						
場所・数量	2～4 階 P S - 6	1 階女子トイレ - 1	1 階女子トイレ - 1	1 階男子トイレ - 1	2～4 階女子トイレ - 3	2～4 階女子トイレ - 3
形 式	片開き戸	トイレブース	トイレブース	トイレブース	トイレブース	トイレブース
材質・仕上	枠: 木製、扉: メラミン化粧板・枠: S O P 塗装	アルミ製 - メラミン化粧板（支柱タイプ）	アルミ製 - メラミン化粧板（支柱タイプ）	アルミ製 - メラミン化粧板（支柱タイプ）	アルミ製 - メラミン化粧板（支柱タイプ）	アルミ製 - メラミン化粧板（支柱タイプ）
見 込	170（扉40）	40	40	40	40	40
ガ ラ ス	—	—	—	—	—	—
金 物	丁番・ドアチェック・引手・ステンレス製音響、その他付属金物一式	ラッチ、ラバトリーヒンジ、戸当り兼帽子掛け、ステンレス支柱・頭繋	ラッチ、ラバトリーヒンジ、戸当り兼帽子掛け、ステンレス支柱・頭繋	ラッチ、ラバトリーヒンジ、戸当り兼帽子掛け、ステンレス支柱・頭繋	ラッチ、ラバトリーヒンジ、戸当り兼帽子掛け、ステンレス支柱・頭繋	ラッチ、ラバトリーヒンジ、戸当り兼帽子掛け、ステンレス支柱・頭繋
改修の内容	撤去	撤去	撤去	撤去	撤去	撤去
符 号	9 TB	10 TB	11 TB			
形 状						
場所・数量	2 階女子トイレ - 1	2～4 階男子トイレ - 3	3、4 階男子トイレ - 2			
形 式	トイレブース	トイレブース	トイレブース			
材質・仕上	アルミ製 - メラミン化粧板（支柱タイプ）	アルミ製 - メラミン化粧板（支柱タイプ）	アルミ製 - メラミン化粧板（支柱タイプ）			
見 込	40	40	40			
ガ ラ ス	—	—	—			
金 物	ラッチ、ラバトリーヒンジ、戸当り兼帽子掛け、ステンレス支柱・頭繋	ラッチ、ラバトリーヒンジ、戸当り兼帽子掛け、ステンレス支柱・頭繋	ラッチ、ラバトリーヒンジ、戸当り兼帽子掛け、ステンレス支柱・頭繋			
改修の内容	撤去	撤去	撤去			
						凡 例 + : 改修建具符号を表す。 - : 撤去建具符号を表す。
				日付	工事名称	図面No.
				縮尺 A1: 1/50 A3: 1/100	春日部中学校校舎トイレ改修工事 管理普通特別教室棟トイレ（生徒用） 建具表ー1（撤去・改修）	A - 5 9

符 号	01 AB	02 AB	03 SF	04 SF	05 SF
形 状					
場所・数量	3階水飲み場・ 2	4階水飲み場・ 2	1階車椅子対応トイレ・ 1	2～4階男子トイレ・ 3	男子・女子トイレ・ 8
形 式	引違窓・F1X窓断窓（カバー工法）	引違窓・F1X窓断窓（カバー工法）	軽量鋼製自動閉鎖装置付引戸	スチール片面フラッシュ片開き点検戸	鋼製三方枠 ・EP-G塗装
材質・仕上	アルミ製 ・シルバー	アルミ製 ・シルバー	枠：亜鉛メッキ鋼板、扉：亜鉛メッキ鋼板・ペーパー37 ・焼付塗装	スチール製 ・EP-G塗装	スチール製 ・EP-G塗装
見 込	70	70	130（扉40）	70	130×25
ガラス	強化透明ガラス t4、アルミパネル t4	強化透明ガラス t4、アルミパネル t4	強化型板ガラス t4、（アルミ製ガラリ付き）	—	—
金 物	クレセント・戸車、その他付属金物一式	クレセント・戸車、その他付属金物一式	自動閉鎖装置・ステン製心棒・客側・表示錠（非常開錠表示付）、その他付属金物一式	丁番、平面ハンドル（鍵付き）、おとり止め、その他付属金物一式	ステンレス製客側
改修の内容	新設	新設	新設	新設	新設
符 号	06 TB	07 TB	08 TB	09 TB	10 TB
形 状					
場所・数量	1階女子トイレ・ 1	1階男子トイレ・ 1	1階男子トイレ・ 1	1～4階男子トイレ・ 4	2～4階女子トイレ・ 3
形 式	トイレブース（内開き戸：非常時解錠外開き仕様）	トイレブース（内開き戸：非常時解錠外開き仕様）	トイレブース（内開き戸：非常時解錠外開き仕様）	トイレブース（スクリーン）	トイレブース（内開き戸：非常時解錠外開き仕様）
材質・仕上	高圧ポリシ樹脂化粧板（下地MDF・芯材ペーパーハム）、7&37-&37'（7&37（タリ））	高圧ポリシ樹脂化粧板（下地MDF・芯材ペーパーハム）、7&37-&37'（7&37（タリ））	高圧ポリシ樹脂化粧板（下地MDF・芯材ペーパーハム）、7&37-&37'（7&37（タリ））	高圧ポリシ樹脂化粧板（下地MDF・芯材ペーパーハム）、7&37-&37'（7&37（タリ））	高圧ポリシ樹脂化粧板（下地MDF・芯材ペーパーハム）、7&37-&37'（7&37（タリ））
見 込	40	40	40	40	40
ガラス	—	—	—	—	—
金 物	ステン、中心吊金物、戸当り兼帽子掛け、ステン市木・7&37蓋木、指挟み防止、その他付属金物一式	ステン、中心吊金物、戸当り兼帽子掛け、ステン市木・7&37蓋木、指挟み防止、その他付属金物一式	ステン、中心吊金物、戸当り兼帽子掛け、ステン市木・7&37蓋木、指挟み防止、その他付属金物一式	付属金物一式	ステン、中心吊金物、戸当り兼帽子掛け、ステン市木・7&37蓋木、指挟み防止、その他付属金物一式
改修の内容	新設	新設	新設	新設	新設
符 号	12 TB				
形 状					
場所・数量	2～4階男子トイレ・ 3				
形 式	トイレブース（内開き戸：非常時解錠外開き仕様）				
材質・仕上	高圧ポリシ樹脂化粧板（下地MDF・芯材ペーパーハム）、7&37-&37'（7&37（タリ））				
見 込	40				
ガラス	—				
金 物	ステン、中心吊金物、戸当り兼帽子掛け、ステン市木・7&37蓋木、指挟み防止、その他付属金物一式				
改修の内容	新設				

凡 例

⊕：新設建具符号を表す。

特 記 事 項

・トイレブースは、必要に応じて手摺・紙巻器・モップ掛け・雑巾掛け等の下地補強を行う事。（メーカー仕様にする。）
（位置・高さは、施工時に確認する事。）
△1：L型手摺下地補強
△2：紙巻器下地補強
△3：モップ掛け下地補強（モップハンガー L=500）
△4：雑巾掛け下地補強（タオルバー L=450）
戸当り部：下地補強

トイレブース（新設） 基本仕様


・常開内開、スライドロック、非常時外開き機能付、指挟み防止、ブース角部：Rエッジ、戸当り付

			春日部市 学 校 教 育 部 教 育 施 設 課		日付 縮尺 A1：1／50 A3：1／100	工事名称 春日部中学校校舎トイレ改修工事 図面名称 管理普通特別教室棟トイレ（生徒用） 建具表ー2（新設）	図面No. A ー 6 0
--	--	--	--------------------------------	--	------------------------------	---	------------------

24



室 名		床			巾木			腰壁・ライニング			壁			天井				備 考		
		符号	仕 上 げ	改 修 内 容	床高	符号	仕 上 げ	改 修 内 容	符号	仕 上 げ	改 修 内 容	符号	仕 上 げ	改 修 内 容	廻り縁	天井高				
男子トイレ	改修前	F-1	モルタル塗下地、磁器質タイル貼付(25角貼 (厚50))	撤去(タイル下地共)	±0			R-1	腰壁：タイル塗下地、半磁器質タイル100角貼	一部撤去 商品洗浄 得意部：撤去 (タイル貼面積の5%) 撤去	W-2	モルタル塗り下地、V.P塗装		C-1	LGS下地、7/8インチ鉄板・下地目透し貼 V.P塗装	撤去(LGS下地共)	塩ビ製	2,520	トイレブース【撤去】 木製建具【撤去】 天井点検口(7/8インチ600×600)【撤去】 アルミ製建具：アルミパネル【撤去】	
		F-6	ステンレス製浴槽 w40	撤去	±0			R-2	腰壁：ボード壁下地、半磁器質タイル100角貼		W-4	【乾式遮音壁】LGS-100、石膏ボードt12.5+9.5(二重貼・両面スラブ下まで)、V.P塗装(グラスウールt50充填) (下部1段：コンクリートブロックt100)	撤去(LGS下地共)							
	改修後	F-03	モルタル塗りt50 セルフレベリング材塗りt8、ビニル床シートt2貼	新設	+10	B-01	床材立上げ h80	新設	B-01	ライニング：LGS-65下地、耐水合板(下地補強)貼貼 抗汚(タイル)不燃化粧板t3(7/8インチ)・天板：タイル・タイルタイルt20	新設	W-01	LGS-65下地、耐水石膏板・下地t12.5捨貼・化粧ケイカル板t6(7/8インチ)	新設	C-01	LGS下地、不燃化粧石膏板・下地t9.5	新設(LGS下地共)	塩ビ製	2,510	トイレブース【新設】 スクリーン(トイレブース)【新設】 銅製建具(三方枠)【新設】 天井点検口(7/8インチ450×450)【新設】 窓点検口(7/8インチ250×250)【新設】(1階のみ)
		F-04	モルタル塗りt50 セルフレベリング材塗りt8 トイレ専用防汚性t2貼(小便器前汚重部600mm)	新設	+10			B-02	ライニング：LGS-65下地、耐水合板(下地補強)貼貼 抗汚(タイル)不燃化粧板t3(7/8インチ)・天板：タイル・タイルタイルt20(小便器前)	新設	W-02	【乾式遮音壁】LGS-65、石膏ボードt12.5+9.5(二重貼・両面スラブ下まで)、化粧タイル板t6(7/8インチ)(グラスウールt50充填)	新設	W-08	既存壁下地、耐水石膏板・下地t12.5捨貼・化粧ケイカル板t6(7/8インチ)	新設				
		F-07	ステンレス製浴槽 w40	新設	+10															
女子トイレ	改修前	F-1	モルタル塗下地、磁器質タイル貼付(25角貼 (厚50))	撤去(タイル下地共)	±0			R-1	腰壁：タイル塗下地、半磁器質タイル100角貼	一部撤去 商品洗浄 得意部：撤去 (タイル貼面積の5%) 撤去	W-2	モルタル塗り下地、V.P塗装		C-1	LGS下地、7/8インチ鉄板・下地目透し貼 V.P塗装	撤去(LGS下地共)	塩ビ製	2,520	トイレブース【撤去】 木製建具【撤去】 天井点検口(7/8インチ600×600)【撤去】 アルミ製建具：アルミパネル【撤去】 ガラス【一部撤去】	
		F-6	ステンレス製浴槽 w40	撤去	±0			R-2	腰壁：ボード壁下地、半磁器質タイル100角貼		W-4	【乾式遮音壁】LGS-100、石膏ボードt12.5+9.5(二重貼・両面スラブ下まで) V.P塗装(グラスウールt50充填) (下部1段：コンクリートブロックt100)	撤去(LGS下地共)							
	改修後	F-03	モルタル塗りt50 セルフレベリング材塗りt8、ビニル床シートt2貼	新設	+10	B-01	床材立上げ h80	新設	B-01	ライニング：LGS-65下地、耐水合板(下地補強)貼貼 抗汚(タイル)不燃化粧板t3(7/8インチ)・天板：タイル・タイルタイルt20	新設	W-01	LGS-65下地、耐水石膏板・下地t12.5捨貼・化粧ケイカル板t6(7/8インチ)	新設	C-01	LGS下地、不燃化粧石膏板・下地t9.5	新設(LGS下地共)	塩ビ製	2,510	トイレブース【新設】 銅製建具(三方枠、点検口)【新設】 天井点検口(7/8インチ450×450)【新設】 窓点検口(7/8インチ250×250)【新設】(1階のみ)
		F-07	ステンレス製浴槽 w40	新設	+10															
廊 下 (通 路)	改修前	F-2	モルタル塗下地、ビニル床シートt2.5貼	一部撤去 (ビニル床シートのみ)	±0	B-2	木製(97x) V.P塗装 h100	一部撤去 (壁撤去部分)			W-3	モルタル塗り下地、E.P-G塗装		C-3	LGS下地、化粧石膏ボードt9.5	一部撤去 (LGS下地共)	塩ビ製	2,400	ビクトサイン【撤去】	
		F-4	モルタル金コテ仕上げt50		-160						W-4	【乾式遮音壁】LGS-100、石膏ボードt12.5+9.5(二重貼・両面スラブ下まで) E.P-G塗装(グラスウールt50充填) (下部1段：コンクリートブロックt100)	撤去(LGS下地共)							
		F-8	ステンレス製階段ノンスリップ金物	撤去	±0															
	改修後	F-05	既存床：カチオン系下地調整剤塗布 セルフレベリング材塗りt8、ビニル床シートt2貼 一部(取手開口部分)：高上げコンクリート打設	新設	+10	B-02	ビニル巾木 h100	新設 (壁新設部分)	B-01	ライニング：LGS-65下地、耐水合板(下地補強)貼貼 抗汚(タイル)不燃化粧板t3(7/8インチ)・天板：タイル・タイルタイルt20	新設	W-05	LGS-65下地、耐水石膏板・下地t12.5+9.5(二重貼) E.P-G塗装	新設	C-01	LGS下地、不燃化粧石膏板・下地t9.5	新設(LGS下地共)	塩ビ製	2,390	トイレブース【新設】 換気扇入れ内：タイル掛け・雑巾掛け【新設】 ビクトサイン【新設】
		F-08	ステンレス製床見切り w15	新設	±0	B-03	下地処理の上、EP-G塗装	一部新設			W-06	既存壁下地処理の上、E.P-G塗装	一部新設							
		F-09	ステンレス製階段ノンスリップ金物	新設	±0															

- ・巾木の床材立上げは、出入隅とも着着仕上げとする。
- ・改修後の床不陸調整は、セメント系セルフレベリング塗りt8とする。
- ・耐水合板（下地補強）貼附の詳細については、別図参照とする。
- ・衛生器具・手摺・換気扇の撤去・新設は、機械設備工事とする。（和便器の撤去は、建築工事とする。）
- ・乾式遮音壁の四周は、シーリング材（MS-2）充填とする。

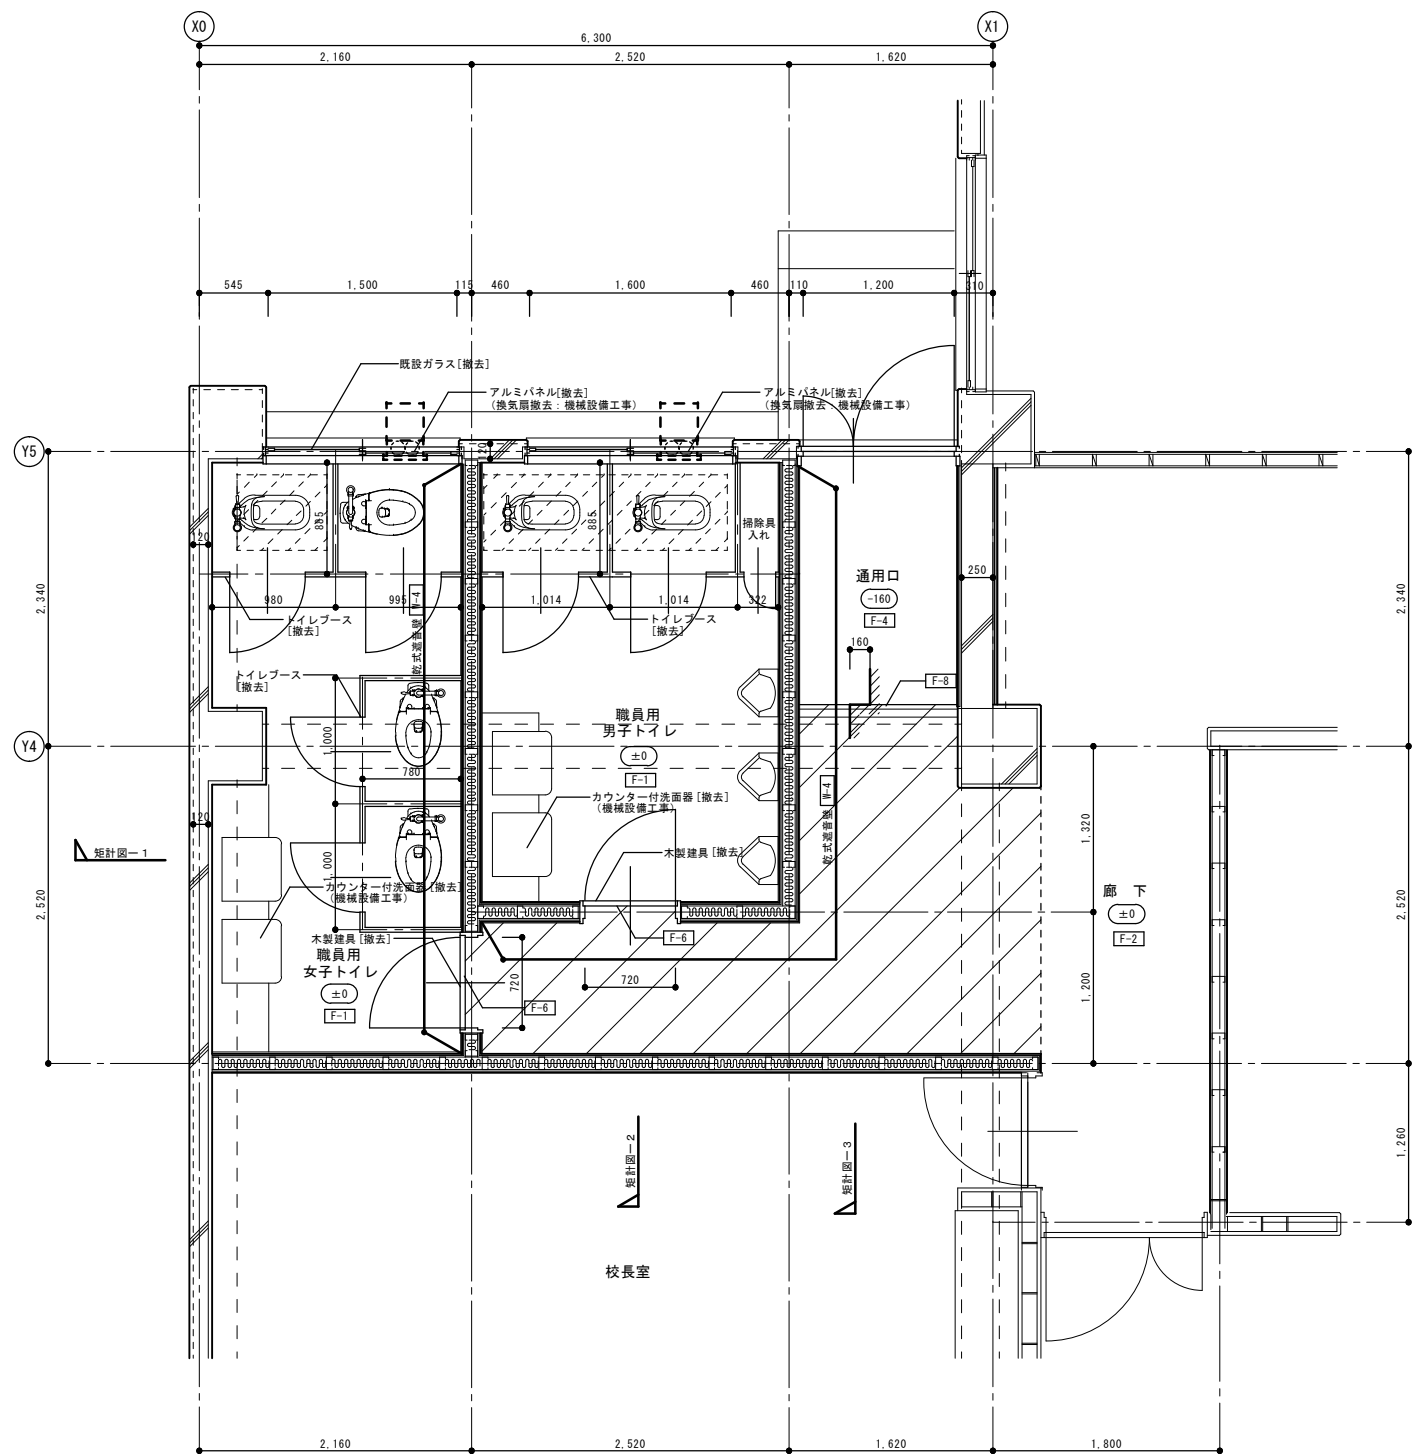


1 階平面詳細図 (改修前) S=1/30

- 凡 例
- : 和便器開口部閉塞部分を表す。(別図詳細図参照)
 - : 床仕上げ(ビニル床シート)撤去部分を表す。
 - : 仕上符号を表す。(特記以外は、仕上表参照)

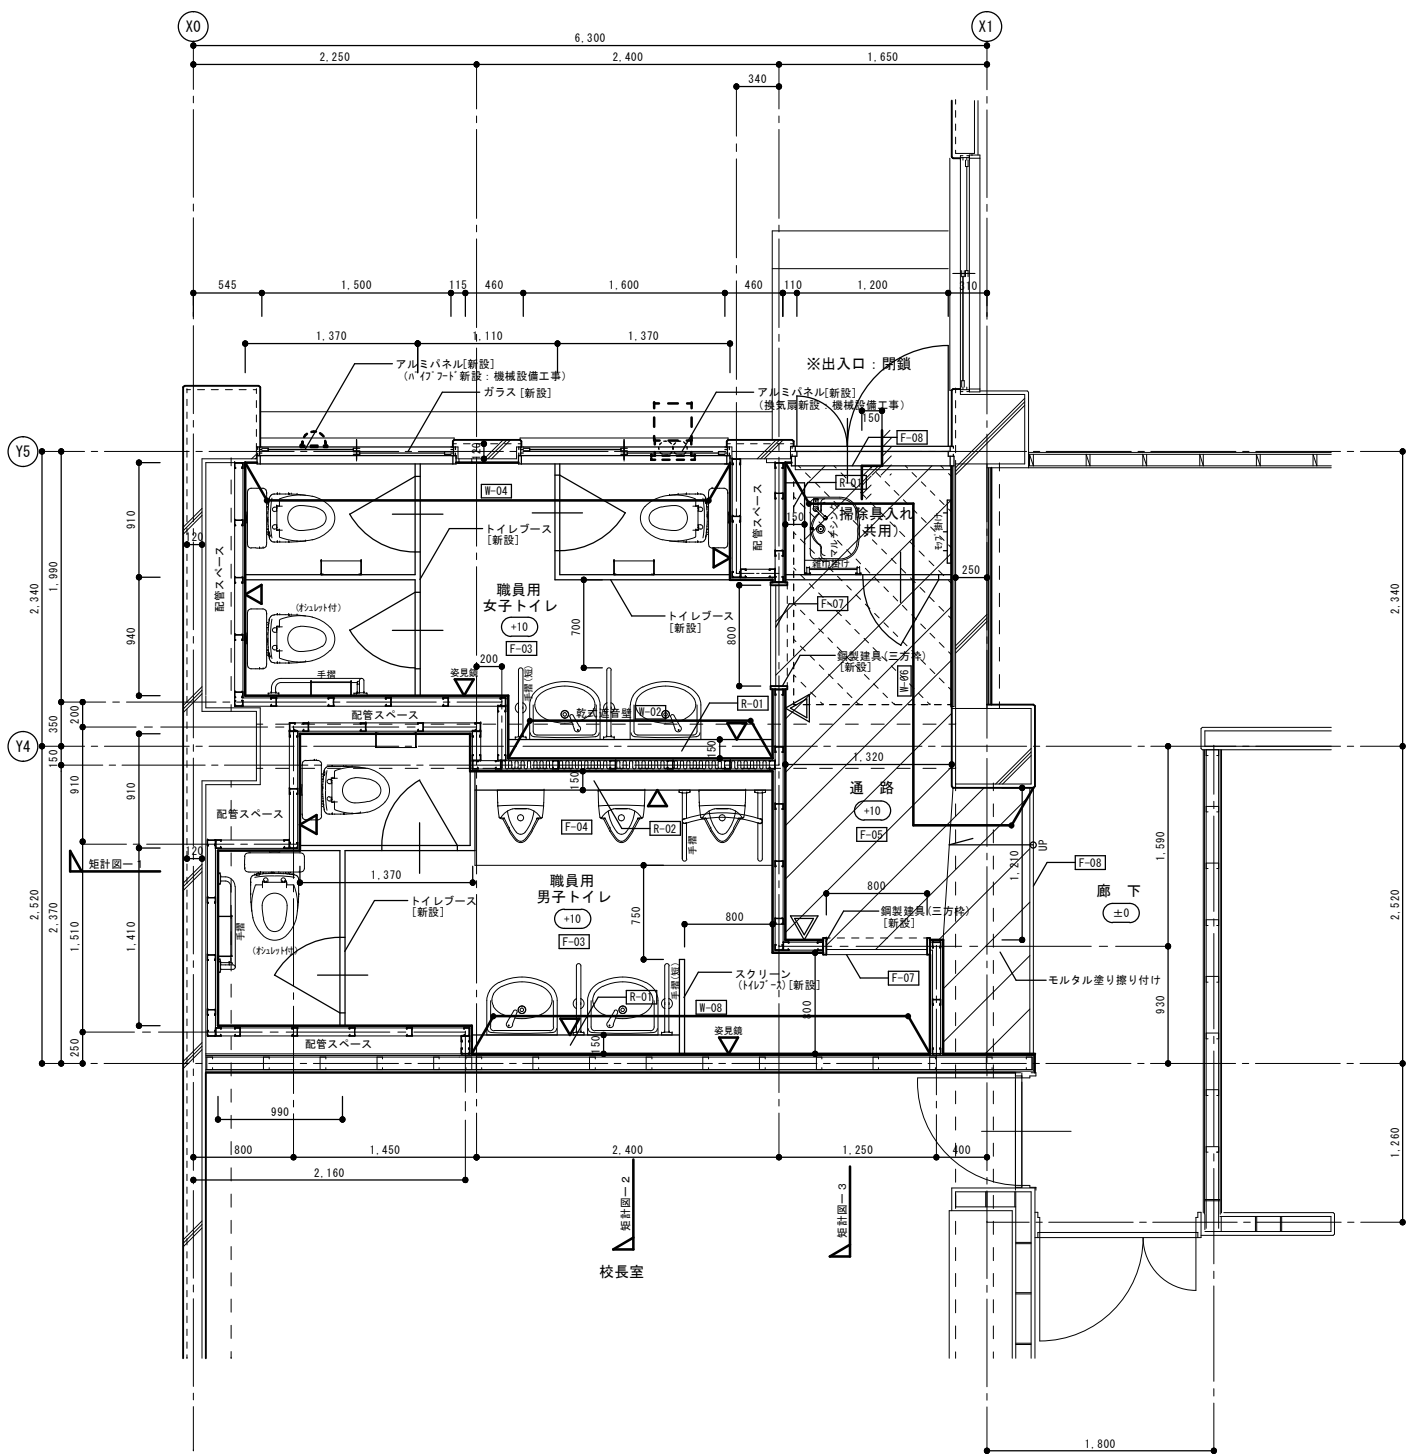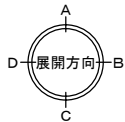

1 階平面詳細図 (改修後) S=1/30


- 凡 例
- : 廊下・通路 床仕上げ(ビニル床シート)新設部分を表す。
 - : 床 床仕上げコンクリート t160打設部分を表す。
(溶接金網: φ6-100×100 表す)。
 - : ピクトサイン (150×150) 新設を表す。
 - : 壁点検口 (250×250) 新設を表す。
 - : 仕上符号を表す。(特記以外は、仕上表参照)

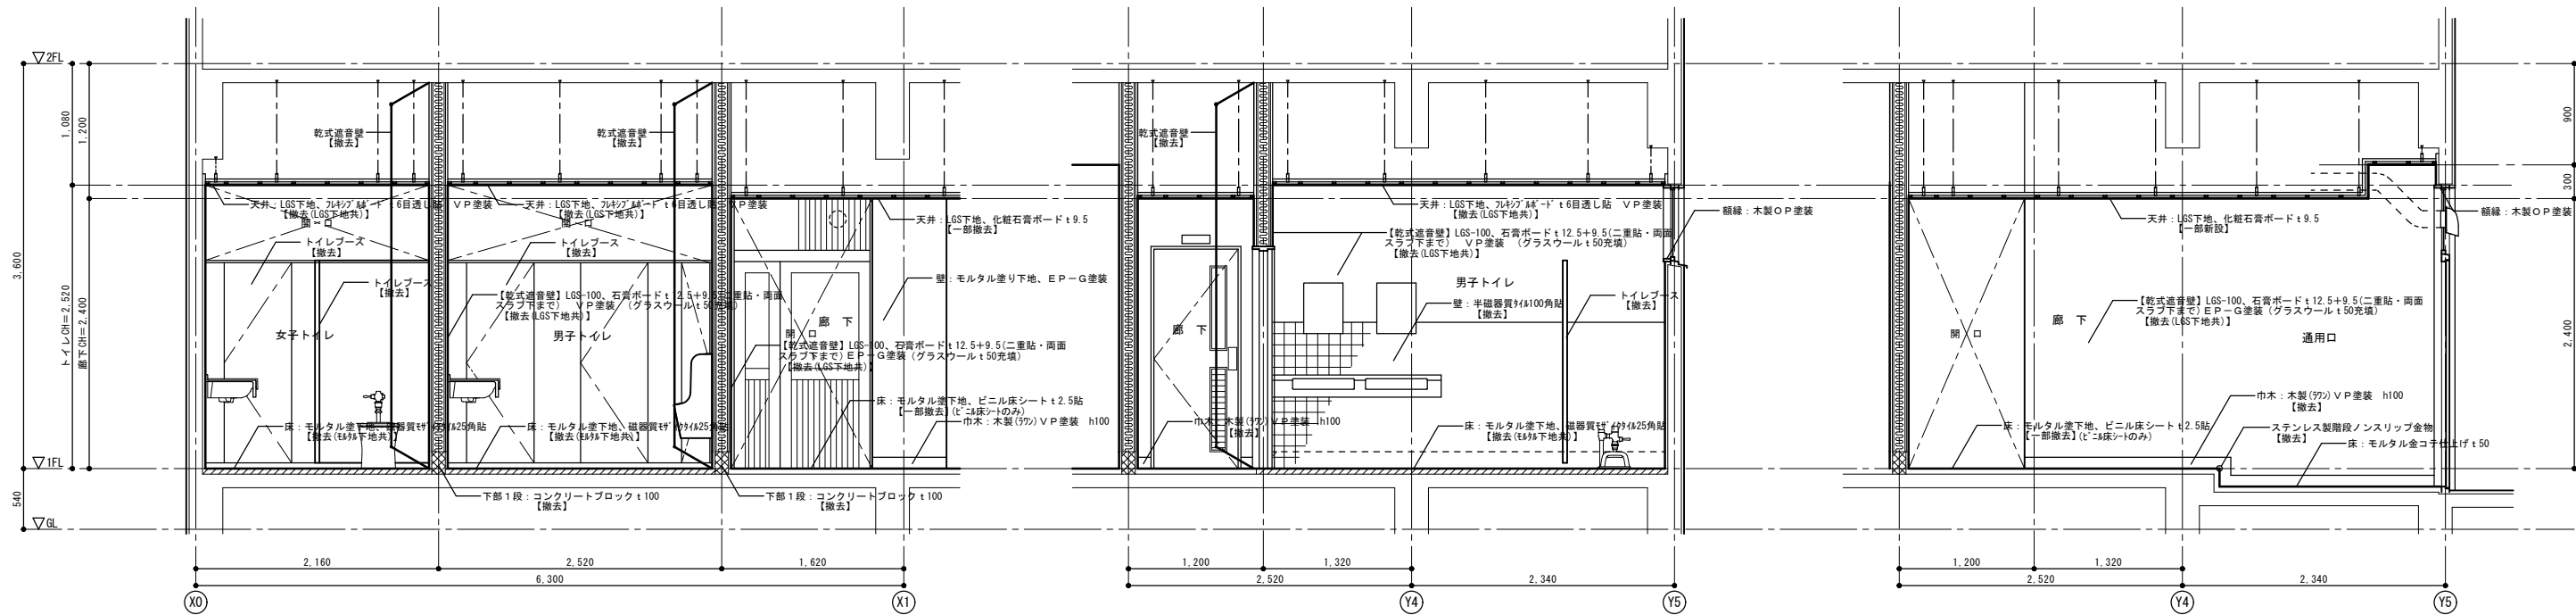

矩計図-1 (改修前) S=1/30

矩計図-2 (改修前) S=1/30




矩計図-3 (改修前) S=1/30

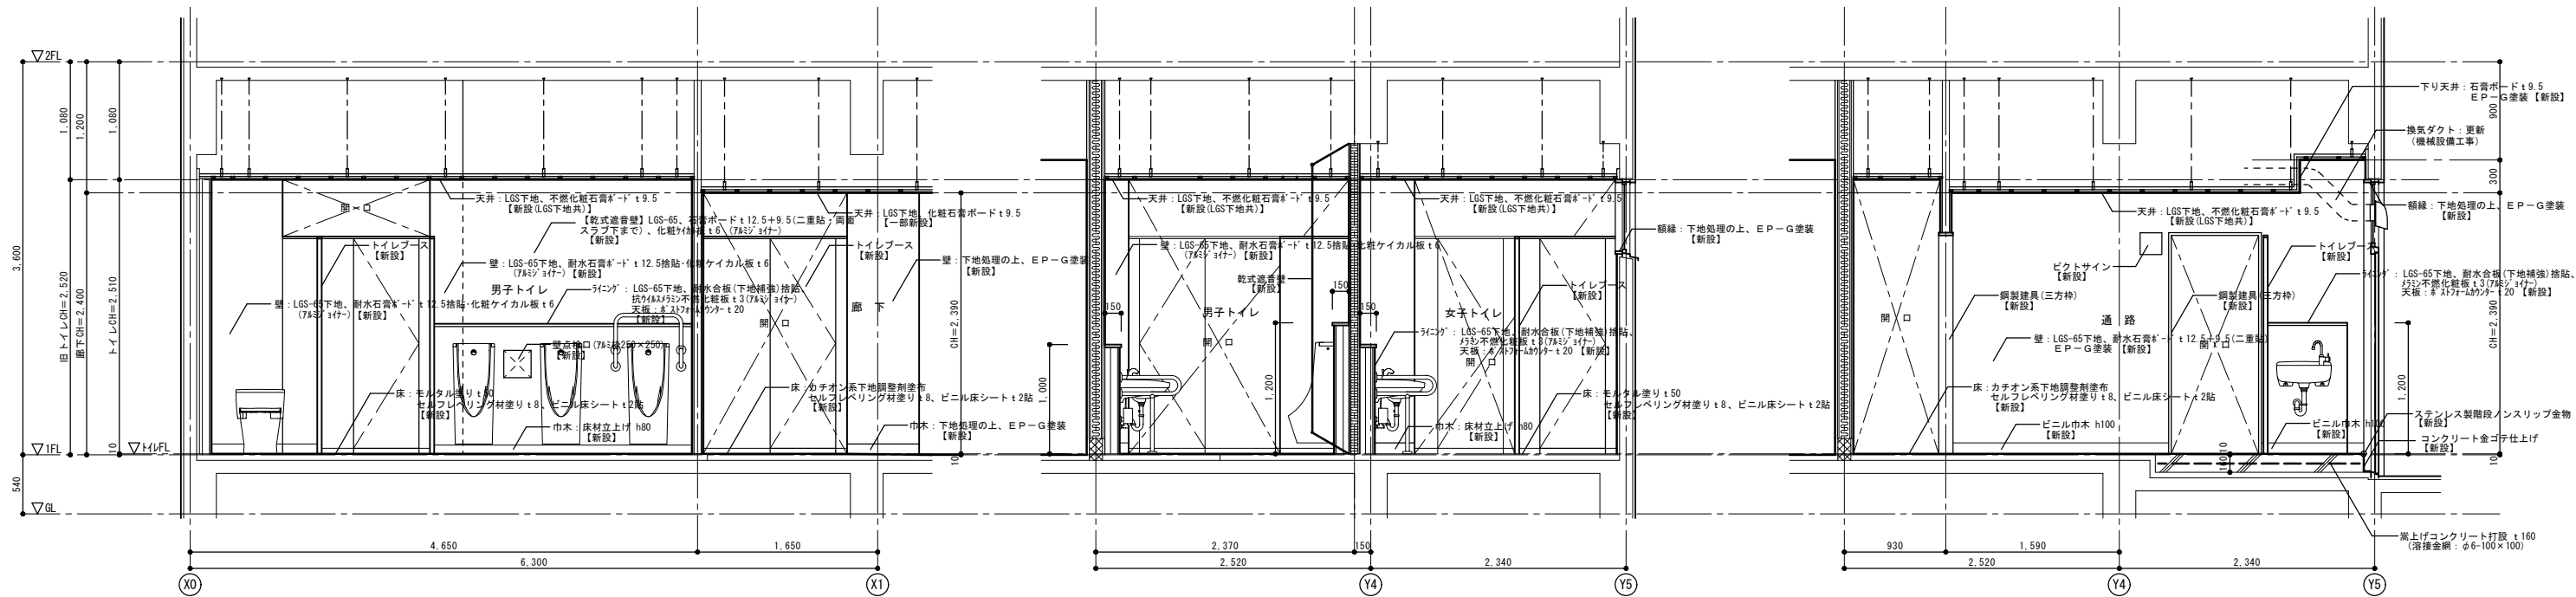

矩計図-1 (改修後) S=1/30




矩計図-2 (改修後) S=1/30

矩計図-3 (改修後) S=1/30

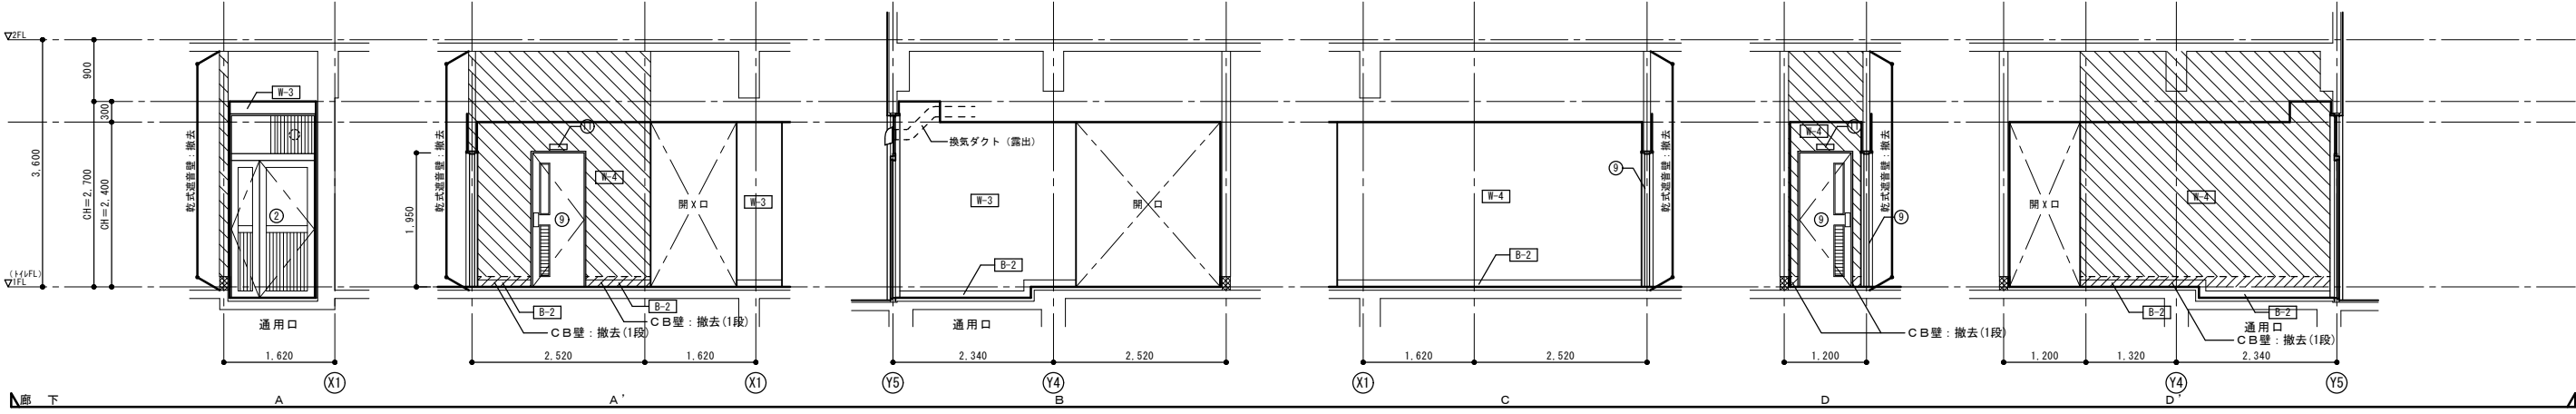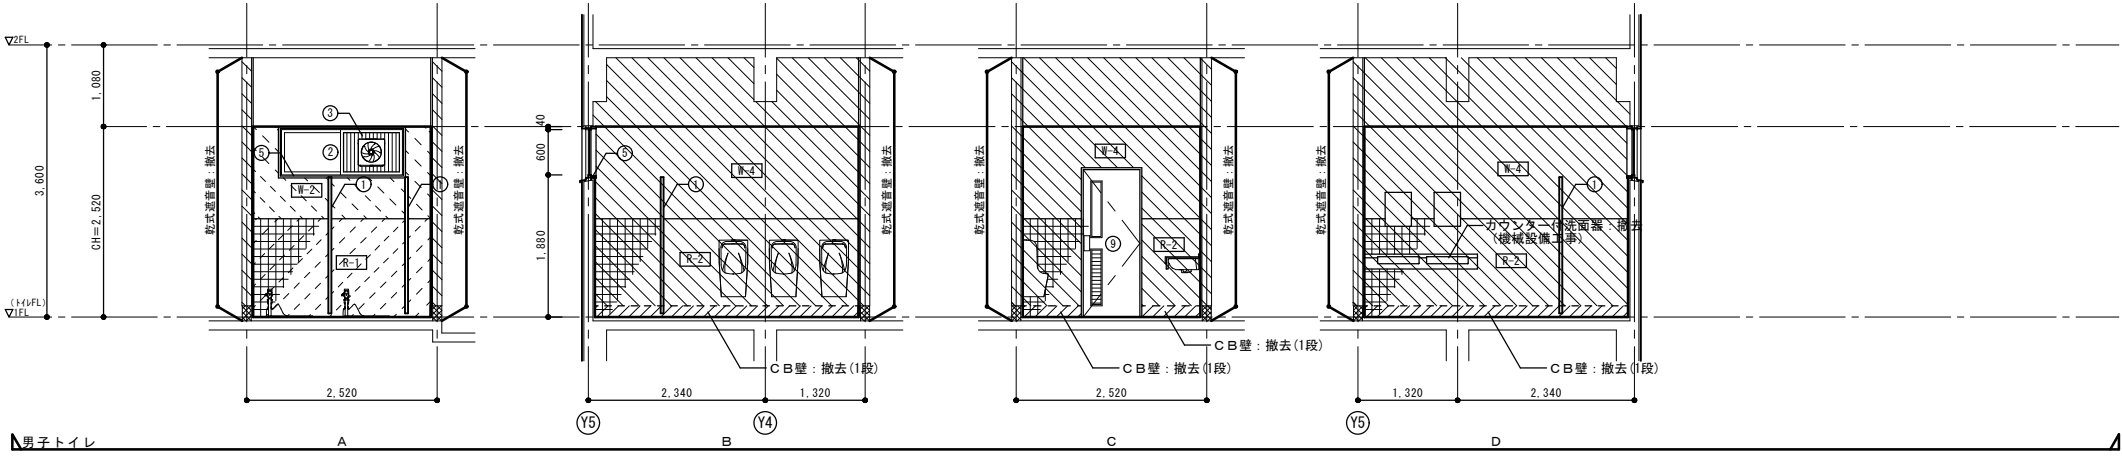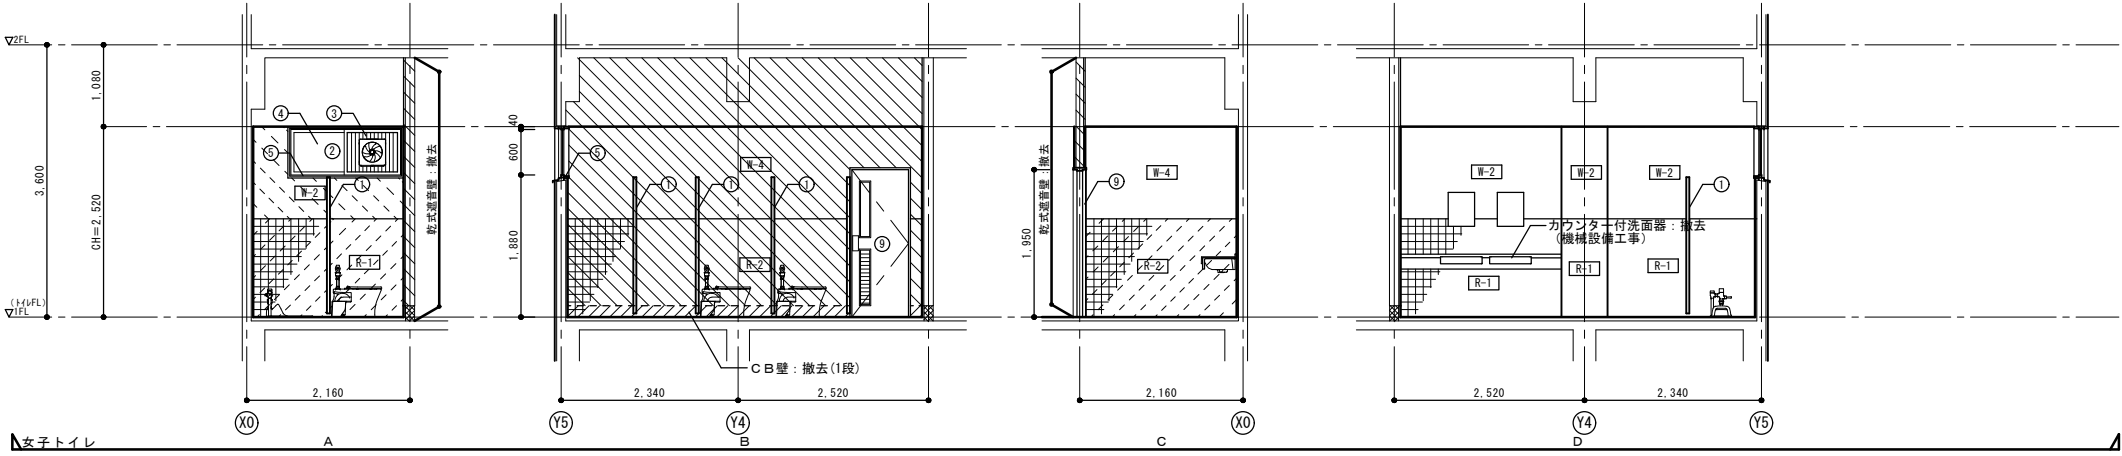


その他改修凡例		
符号	部 位	改修内容
①	トイレブース：木製 H1,800	撤去
②	アルミ製建具	建具表参照
③	アルミ製建具 アルミパネル	撤去
④	アルミ製建具 ガラス	撤去
⑤	アルミ製建具 額縁：木製OP塗装	撤去
⑥	アルミ製建具 額縁：セラミックブロックマ25	撤去
⑦	アルミ製建具 額縁：タイル貼	撤去
⑧	鋼製建具 (点検口)	撤去
⑨	木製建具	撤去
⑩	木製建具 (点検口)	撤去
⑪	ビクトサイン (平付型)	撤去

- 凡 例
- : R C 壁・C B 壁 撤去部分を表す。
 - : L G S 壁 撤去部分を表す。
 - : 壁タイル貼 撤去部分を表す。
 - : 壁既存塗膜 除去部分を表す。

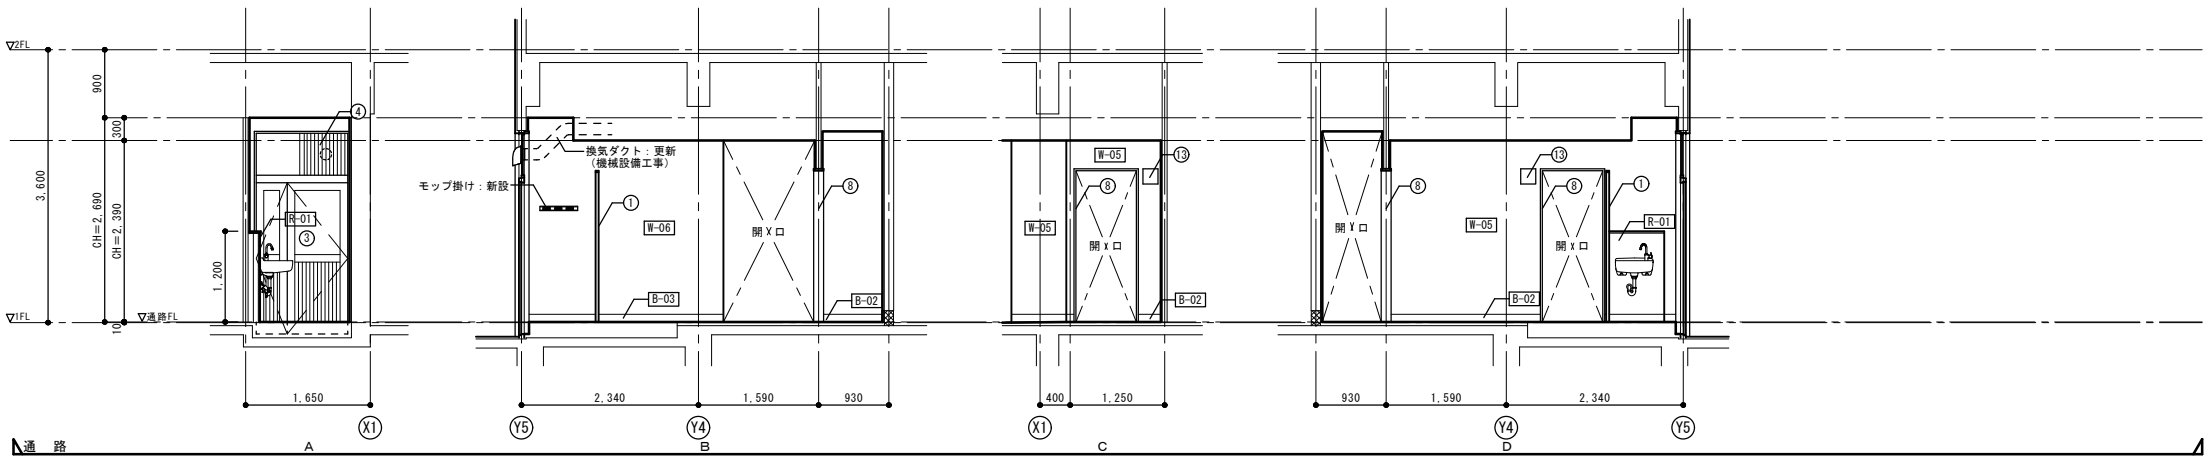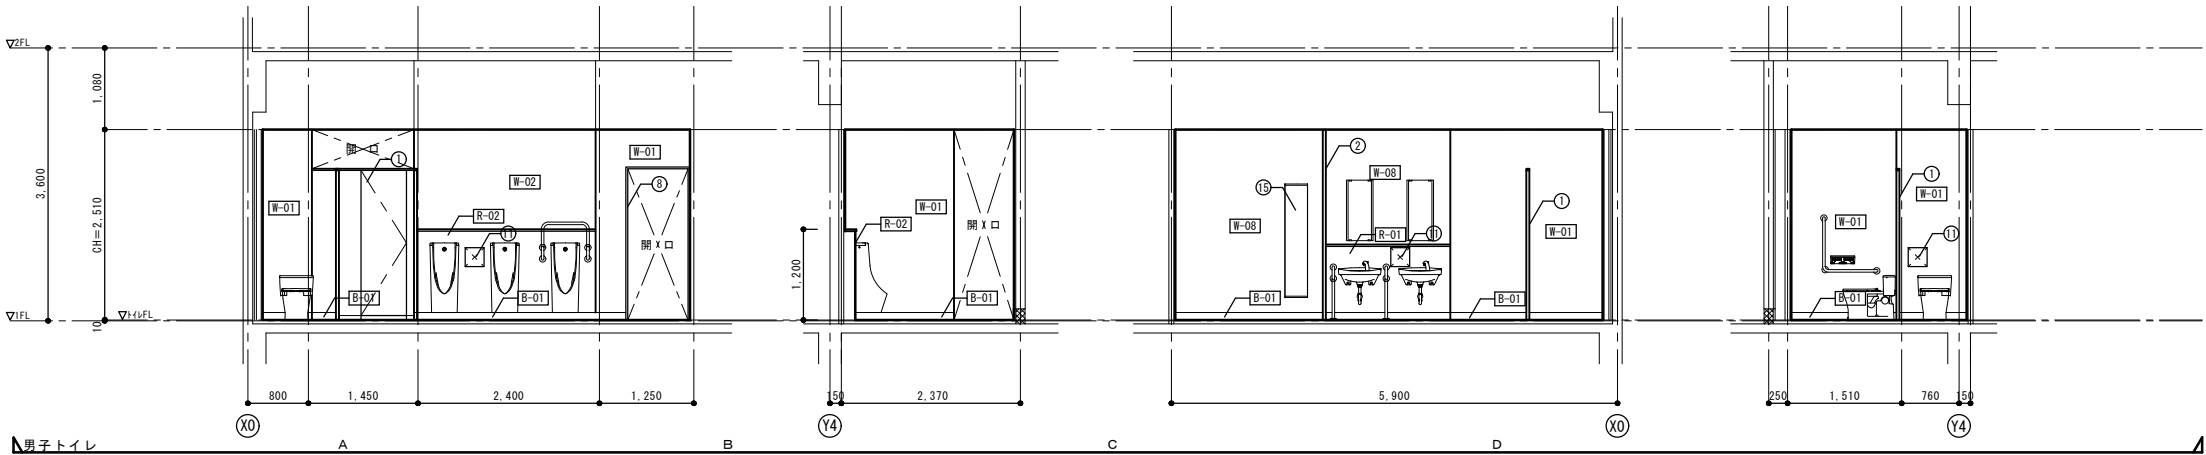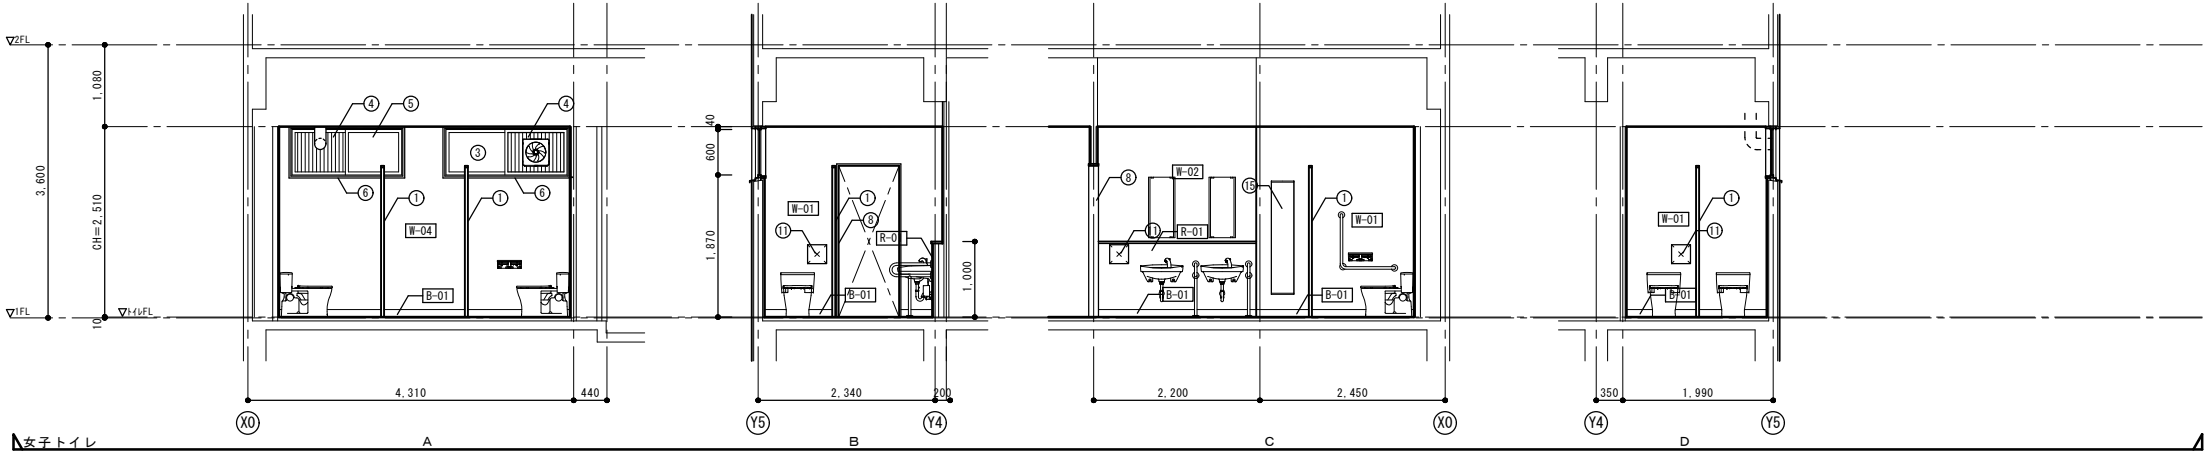

その他改修凡例		
符号	部 位	改修内容
①	トイレブース	新設
②	スクリーン (トイレブース)	新設
③	アルミ製建具	清掃
④	アルミ製建具 アルミパネル	新設
⑤	アルミ製建具 ガラス	新設
⑥	アルミ製建具 顔縁：木製OPP塗装	下地処理の上、EP-6塗装
⑦	アルミ製建具顔縁：メラミン平焼化粧紙	新設
⑧	銅製建具 (三方枠)	新設
⑨	銅製建具 (点検口)	新設
⑩	軽量銅製建具	新設
⑪	アルミ枠壁点検口 (250×250)：1階通気弁用	新設
⑫	換気扇木枠250角 (250×250)	新設
⑬	ビクトサイン (平付型)	新設
⑭	化粧鏡取付けフレーム	新設
⑮	変見鏡 (機械設備工事)	新設


※特記なき部分は、現況のままとする。

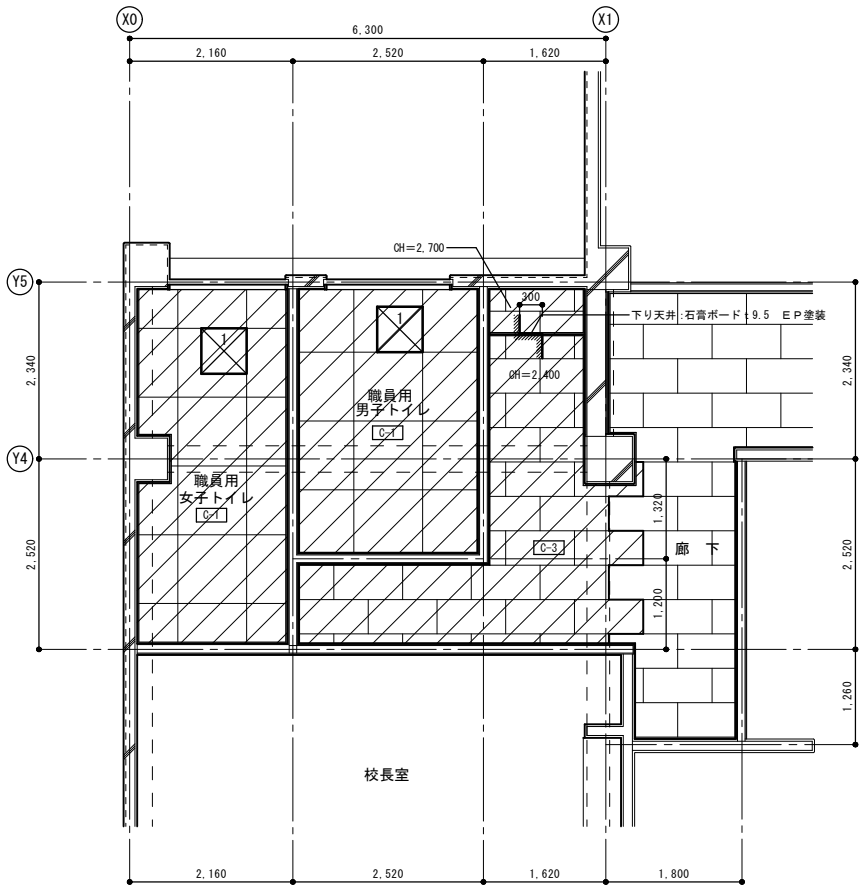

1 階天井伏図 (改修前) S=1/50

凡 例
: 天井撤去部分を表す。

天井仕上げ 凡例			
符号	仕上げ	改修内容	廻り縁
[C-1]	LGS下地、ポリブチレン t 6 目隠し貼 VP 塗装	撤去 (LGS下地共)	塩ビ製: 撤去
[C-3]	LGS下地、化粧石膏ボード t 9	一部撤去 (LGS下地共)	塩ビ製: 撤去
凡 例			
☒	天井点検口: アルミ枠 600×600	撤去	
☒	天井点検口: アルミ枠 450×450		

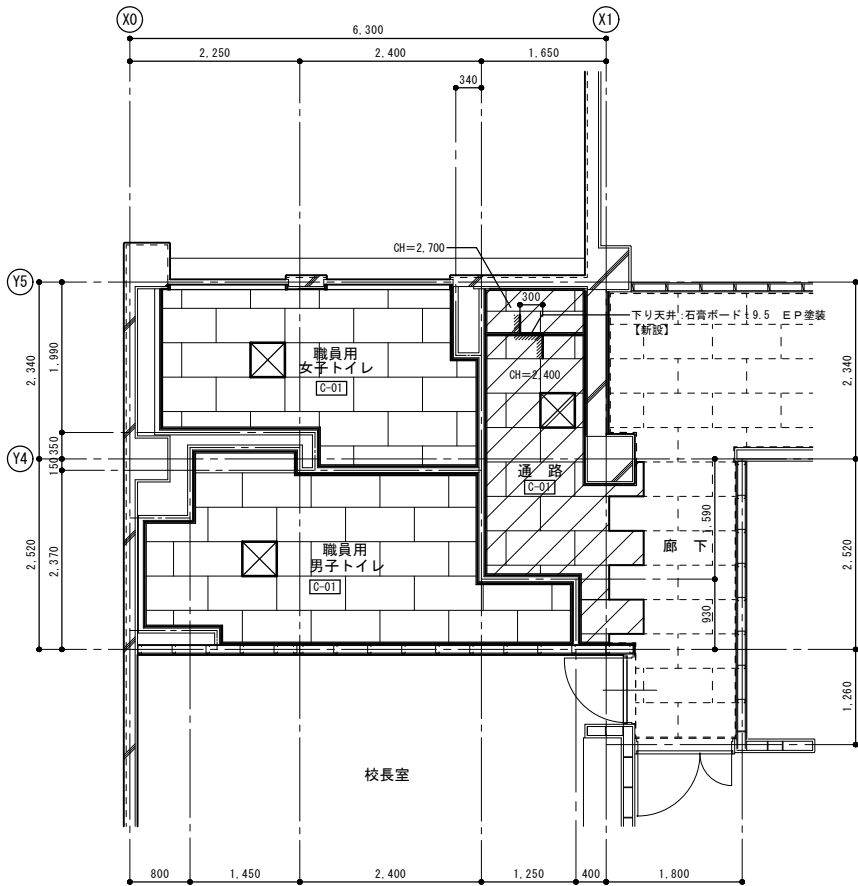


1 階天井伏図 (改修後) S=1/50

凡 例
: 廊下天井新設部分を表す。


天井仕上げ 凡例			
符号	仕上げ	改修内容	廻り縁
[C-01]	LGS下地、不燃化粧石膏ボード t 9.5	新設 (LGS下地共)	塩ビ製: 新設
凡 例			
☒	天井点検口: アルミ枠 450×450	新設 ※取付位置は、機械・電気設備と調整する。 廊下に取付ける天井点検口は、各階平面図 (改修後) 参照	

※特記なき部分は、現状のままとする。

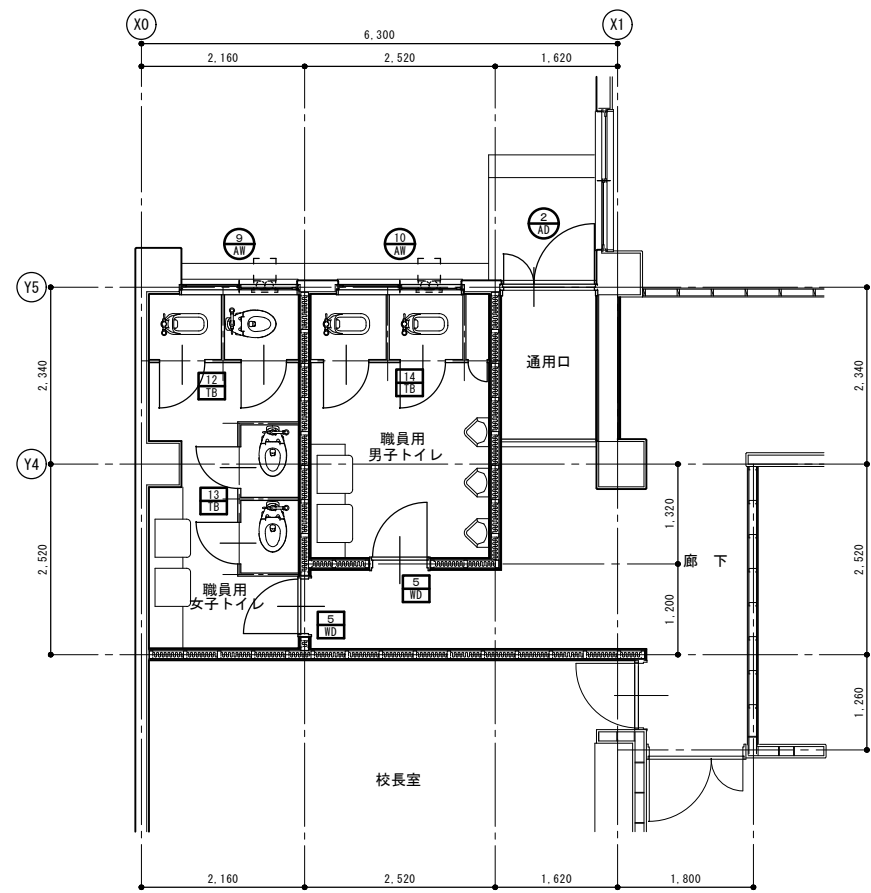

1 階建具キープラン (改修前) S=1/50


凡 例
○ : 改修建具符号を表す。
□ : 撤去建具符号を表す。

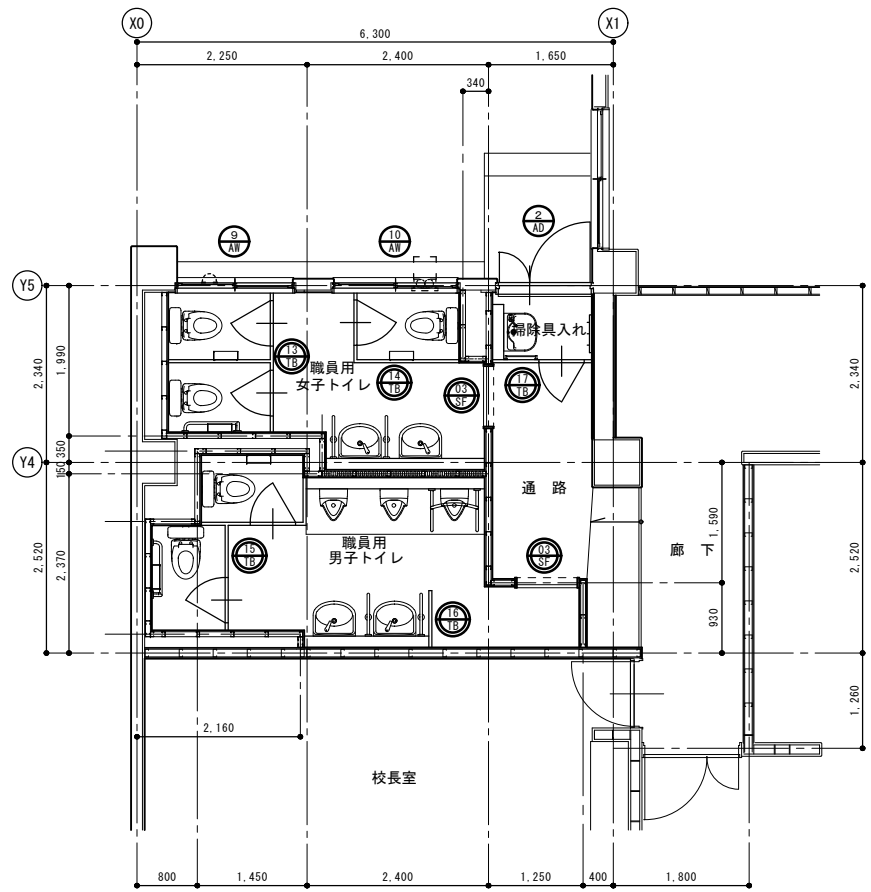

1 階建具キープラン (改修後) S=1/50


凡 例
○ : 新設建具符号を表す。

符 号	9 AW	10 AW	2 AW	5 WD	
形 状	改修前 ↓ 改修後 	改修前 ↓ 改修後 			
場所・数量	女子トイレ・ 1	男子トイレ・ 1	通用口・ 1	男子・女子トイレ・ 2	
形 式	引違窓	引違窓	欄間付親子開き戸	片開き戸	
材質・仕上	アルミ製・シルバー	アルミ製・シルバー	アルミ製・シルバー	枠：木製、扉：メラミン化粧板・枠：SOP塗装	
見 込	70	70	70	170（扉40）	
ガラス	型板ガラス t4、アルミパネル t4	型板ガラス t4、アルミパネル t4	型板ガラス t4、アルミパネル t4	型板ガラス t4、アルミ製ガラリ	
金 物	クレセント・戸車、その他付属金物一式	クレセント・戸車、その他付属金物一式	丁番・ドアチェック・握り玉鍵、その他付属金物一式	丁番・ドアチェック・押板・引手・ステンレス製容器、その他付属金物一式	
改修の内容	建具の保守（点検調整、清掃）、アルミパネル t4：撤去・新設、ガラス：撤去・新設 既設顔縁（木製）：下地処理の上、EP-G塗装	建具の保守（点検調整、清掃）、アルミパネル t4：撤去・新設 既設顔縁（木製）：下地処理の上、EP-G塗装	建具の保守（点検調整、清掃） 既設顔縁（木製）：下地処理の上、EP-G塗装	撤去	
符 号	12 TB	13 TB	14 TB		93 TB
形 状					
場所・数量	女子トイレ・ 1	女子トイレ・ 1	男子トイレ・ 1		男子・女子トイレ・ 2
形 式	トイレブース	トイレブース	トイレブース		鋼製三方枠
材質・仕上	アルミ製・メラミン化粧板（支柱タイプ）	アルミ製・メラミン化粧板（支柱タイプ）	アルミ製・メラミン化粧板（支柱タイプ）		ステンレス製
見 込	40	40	40		130×25
ガラス	—	—	—		—
金 物	ラッチ、ラバトリーヒンジ、戸当り兼帽子掛け、ステンレス支柱・頭架	ラッチ、ラバトリーヒンジ、戸当り兼帽子掛け、ステンレス支柱・頭架	ラッチ、ラバトリーヒンジ、戸当り兼帽子掛け、ステンレス支柱・頭架		ステンレス製音槽
改修の内容	撤去	撤去	撤去		新設
符 号	13 TB	14 TB	15 TB	16 TB	17 TB
形 状					
場所・数量	女子トイレ・ 1	女子トイレ・ 1	男子トイレ・ 1	男子トイレ・ 1	掃除員入れ・ 1
形 式	トイレブース（内開き戸：非常時解放外開き仕様）	トイレブース（内開き戸：非常時解放外開き仕様）	トイレブース（内開き戸：非常時解放外開き仕様）	トイレブース（スクリーン）	トイレブース（内開き戸：非常時解放外開き仕様）
材質・仕上	高圧ポリシ樹脂化粧板（下地MDF・芯材ベニール化粧板）、7&37-AL277（7&37-177）	高圧ポリシ樹脂化粧板（下地MDF・芯材ベニール化粧板）、7&37-AL277（7&37-177）	高圧ポリシ樹脂化粧板（下地MDF・芯材ベニール化粧板）、7&37-AL277（7&37-177）	高圧ポリシ樹脂化粧板（下地MDF・芯材ベニール化粧板）、7&37-AL277（7&37-177）	高圧ポリシ樹脂化粧板（下地MDF・芯材ベニール化粧板）、7&37-AL277（7&37-177）
見 込	40	40	40	40	40
ガラス	—	—	—	—	—
金 物	スリット、中心吊金物、戸当り兼帽子掛け、スリット巾木・7&37系木、指挟み防止、その他付属金物一式	スリット、中心吊金物、戸当り兼帽子掛け、スリット巾木・7&37系木、指挟み防止、その他付属金物一式	スリット、中心吊金物、戸当り兼帽子掛け、スリット巾木・7&37系木、指挟み防止、その他付属金物一式	付属金物一式	スリット、中心吊金物、戸当り兼帽子掛け、スリット巾木・7&37系木、指挟み防止、その他付属金物一式
改修の内容	新設	新設	新設	新設	新設
トイレブース（新設） 基本仕様 ・常開内開、スライドロック、非常時外開き機能付、指挟み防止、ブース角部：Rエッジ、戸当り付					
凡 例 ● 改修建具符号を表す。 ● 撤去建具符号を表す。 ● 新設建具符号を表す。 特記事項 ・トイレブースは、必要に応じて手摺・紙巻器・モップ掛け・雑巾掛け等の下地補強を行う事。（メーカー仕様にする。） （位置・高さは、施工時に確認する事。） 1：L型手摺下地補強 2：紙巻器下地補強 3：モップ掛け下地補強（モップハンガー L=500） 4：雑巾掛け下地補強（タオルバー L=450） 戸当り部：下地補強					
		春日部市 学校教育課 教育施設課		日付 縮尺 A1：1/50 A3：1/100	工事名称 春日部中学校校舎トイレ改修工事 図面名称 管理普通特別教室棟トイレ（職員用） 建具表（撤去・改修・新設）
					図面No. A — 6 8

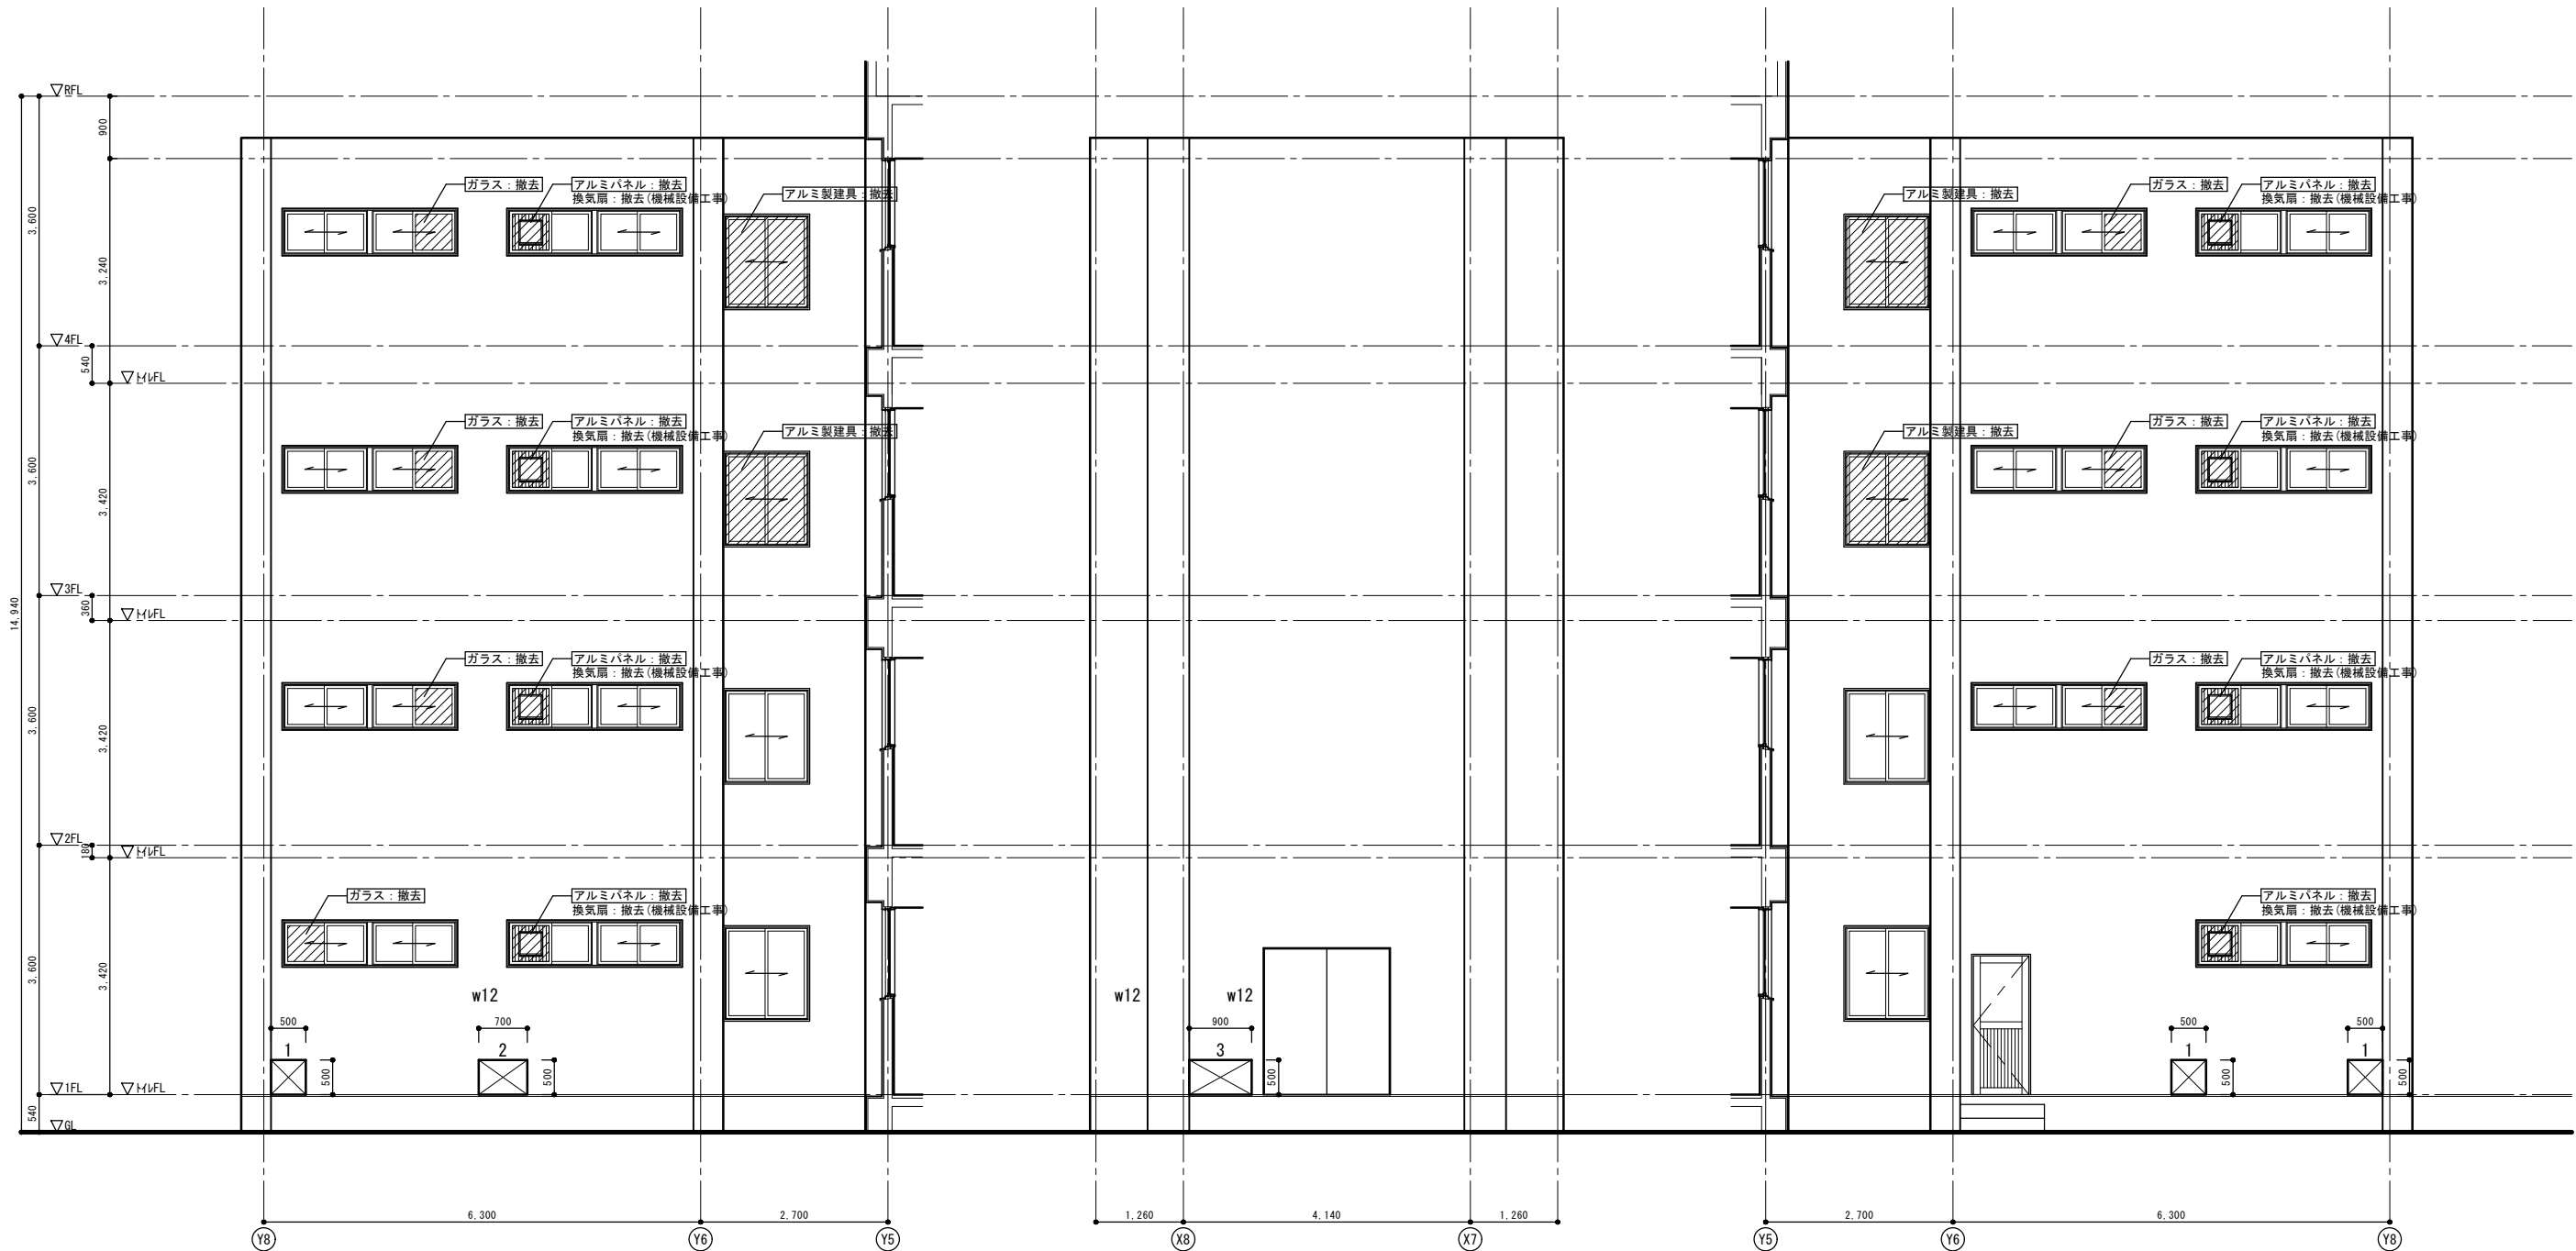

トイレ（生徒用）


西側立面図（改修前） S=1/50

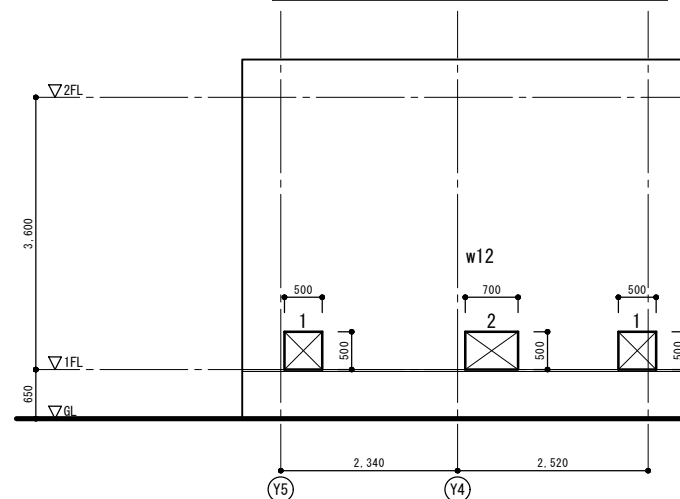

トイレ（職員用）


西側立面図（改修前） S=1/50

北側立面図（改修前） S=1/50

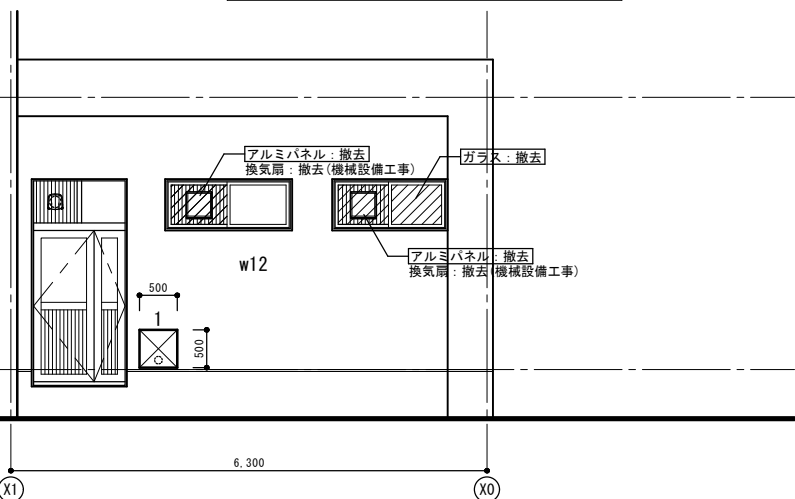

北側立面図（改修前） S=1/50

東側立面図（改修前） S=1/50

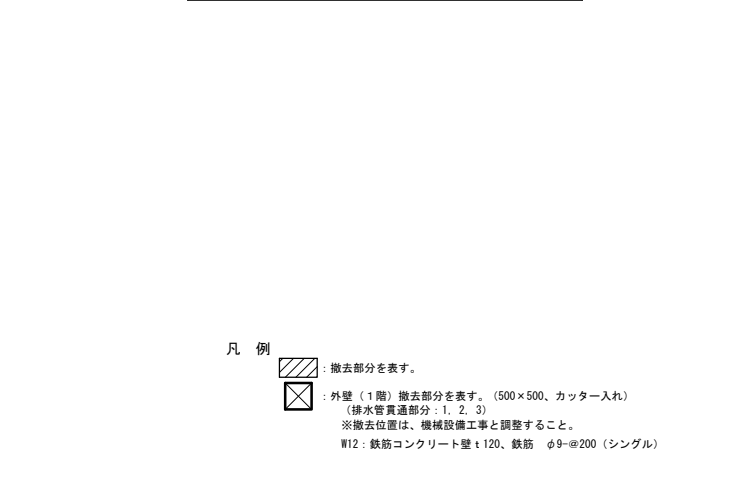

- 凡 例
- 撤去部分を表す。
 - 外壁（1階）撤去部分を表す。（500×500、カッター入れ）
（排水管貫通部分：1. 2. 3）
※撤去位置は、機械設備工事と調整すること。
W12：鉄筋コンクリート壁 t120、鉄筋 φ9-@200（シングル）