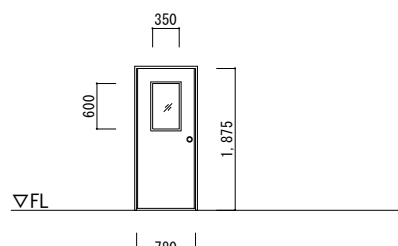
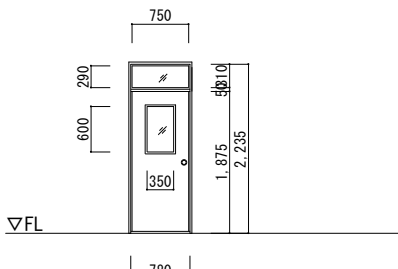
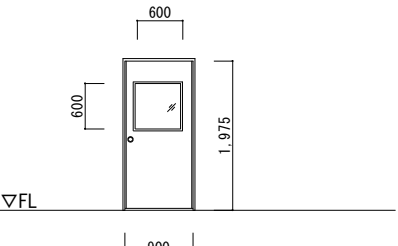
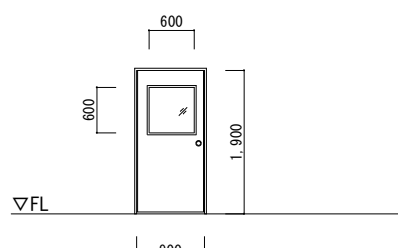
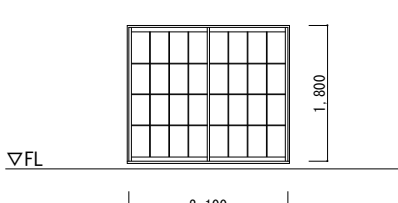
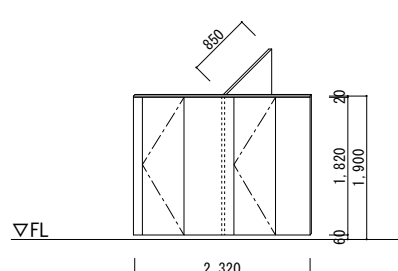
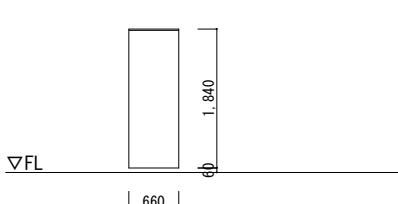
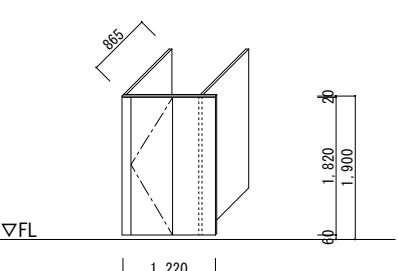


改修前	04WD 廊下 05WD 02TB 男子トイレ 03TB 01SD 04TB 女子トイレ PS 管理特別教室棟…男女トイレ 1階	04WD 01LSD 02TB 男子トイレ 05TB 01SD 06TB 女子トイレ 07TB 08TB 管理特別教室棟…男女トイレ 2階	04WD 05WD 02TB 男子トイレ 05TB 01SD 04TB 女子トイレ PS 管理特別教室棟…男女トイレ 3階
	凡例 00WD 木製ドア 00SD スチールドア 00TB トイレブース		
改修後	04SF 04SF 05SF 男子トイレ 06TB 07TB 09TB 08TB 04AF 05SF 女子トイレ 10TB 09TB 11TB 04AF 管理特別教室棟…男女トイレ 1～3階		
	凡例 00LSD 軽量スチールハンガードア 00SD スチールドア 00SF スチール枠 00AF アルミ枠 00TB トイレブース		

			春日部市 学校教育 部 教育施設課		日付	工事名称 豊春中学校校舎トイレ改修工事	図面No.
					縮尺 A1 : 1 : 50 A3 : 1 : 100	図面名称 管理普通特別教室棟男女トイレ建具キープラン (改修前・改修後)	A - 32








建具記号		名 称		01		木製戸		02		木製戸		03		木製戸		04		木製戸									
		使用場所		WD		男子職員トイレ（管理普通特別教室棟）		WD		女子職員トイレ（管理普通特別教室棟）		WD		給湯室（管理普通特別教室棟）		WD		男子トイレ（管理普通特別教室棟）									
法 規 制		数 量		－				1		－				1		－		3									
内法寸法 型 式								3F		0						3F		0						3F		1	
								2F		0						2F		0						2F		1	
								1F		1						1F		1						1F		1	
見 込				枠：120 戸：30				枠：120 戸：30				枠：120 戸：30				枠：200 戸：30											
付属部品				握り玉、付属金物一式				握り玉、付属金物一式				握り玉、付属金物一式				握り玉、付属金物一式											
材 料				木製				木製				木製				木製											
硝 子				型ガラス t4.0				型ガラス t4.0				型ガラス t4.0				型ガラス t4.0											
仕 上				SOP塗装				SOP塗装				SOP塗装				SOP塗装											
備 考				－				－				－				－											

建具記号		名 称		05		木製戸		06		木製引違い戸																					
		使用場所		WD		男子トイレ（管理普通特別教室棟）		WD		休憩室（管理普通特別教室棟）																					
法 規 制		数 量		－				3		－																					
内法寸法 型 式								3F		1						3F								3F							
								2F		1						2F		0						2F				2F			
								1F		1						1F		1						1F				1F			
見 込				枠：200 戸：30				枠：200 戸：30																							
付属部品				握り玉、付属金物一式				堀込引手、付属金物一式																							
材 料				木製				木製																							
硝 子				型ガラス t4.0				型ガラス t4.0																							
仕 上				SOP塗装				ラッカー塗装																							
備 考				－				－																							

建具記号		名 称		01		トイレブース		02		トイレブース		03		トイレブース		04		トイレブース													
		使用場所		TB		男子女子職員トイレ（管理特別教室棟）		TB		1～3階男子トイレ（管理特別教室棟）		TB		1階男子トイレ（管理特別教室棟）		TB		1.3階女子トイレ（管理特別教室棟）													
法 規 制		数 量		－				2		－				3		－				2											
内法寸法 型 式								3F		0						3F		1						3F		0					
								2F		0						2F		1						2F		0		2F		1	
								1F		2						1F		1						1F		1		1F		1	
見 込				40				40				40				40															
付属部品				ステンレス笠木、帽子掛け、アルミエッジ、表示錠、付属金物一式				付属金物一式				ステンレス笠木、帽子掛け、アルミエッジ、表示錠、付属金物一式				ステンレス笠木、帽子掛け、アルミエッジ、表示錠、付属金物一式															
材 料				ハニカムパネル				ハニカムパネル				ハニカムパネル				ハニカムパネル															
硝 子				－				－				－				－															
仕 上				メラミン化粧板				メラミン化粧板				メラミン化粧板				メラミン化粧板															
備 考				－				－				－				－															











春日部市
学校教育部
教育施設課

日付	工事名称	図面No.
縮尺 A1：1：50 A3：1：100	豊春中学校校舎トイレ改修工事 管理普通特別教室棟 建具表1【撤去1】	

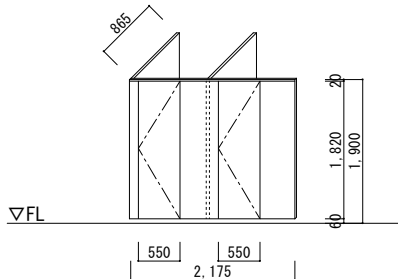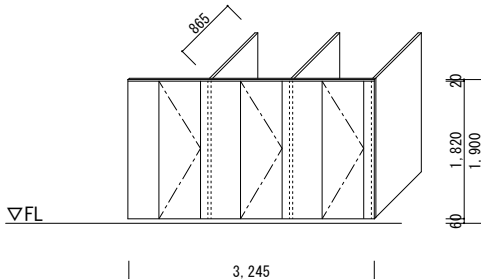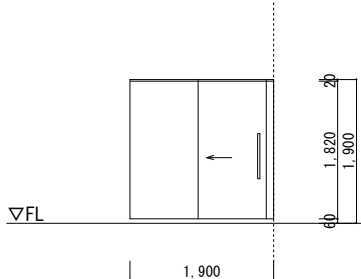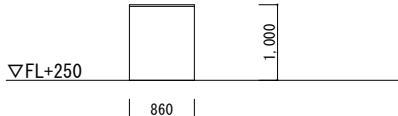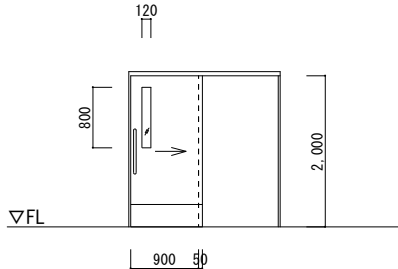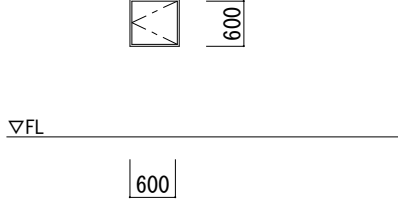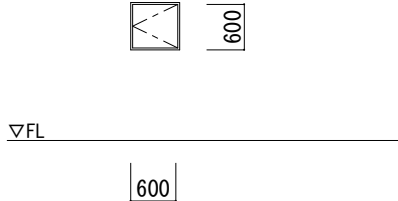建具記号	名 称	05 TB	トイレブース			06 TB	トイレブース			07 TB	トイレブース			08 TB	トイレブース					
	使用場所		1階男子トイレ（管理特別教室棟）				2階女子トイレ（管理特別教室棟）				2階女子トイレ（管理特別教室棟）				2階女子トイレ（管理特別教室棟）					
法 規 制	数 量	-			2	-			1	-			1	-			1			
内法寸法 型 式				3F	1				3F	0				3F	0				3F	0
				2F	1				2F	1				2F	1					
				1F	0				1F	0				1F	0					
見 込	40				40				40				40							
付属部品	ステンレス笠木、帽子掛け、アルミエッジ、表示錠、付属金物一式			ステンレス笠木、帽子掛け、アルミエッジ、表示錠、付属金物一式			ステンレス笠木、上吊りレール、アルミエッジ、表示錠、付属金物一式			ステンレス笠木、上吊りレール、アルミエッジ、表示錠、付属金物一式			付属金物一式							
材 料	ハニカムパネル			ハニカムパネル			ハニカムパネル			ハニカムパネル			ハニカムパネル							
硝 子	－			－			－			－			－							
仕 上	メラミン化粧板			メラミン化粧板			メラミン化粧板			メラミン化粧板			メラミン化粧板							
備 考	－			－			－			－			－							
建具記号	名 称	01 LSD	自閉式片面戸袋引き戸							01 SD	トイレブース									
	使用場所		2階女子トイレ				1～3階男子トイレ（管理特別教室棟）				1～3階男子トイレ（管理特別教室棟）									
法 規 制	数 量				1					-			3							
内法寸法 型 式				3F	0				3F					3F	1				3F	
				2F	1				2F					2F	1				2F	1
				1F	0				1F					1F	1				1F	1
見 込	扉：40 枠：135								33（扉25）											
付属部品	大型SUS製引手、吊戸ハンガーレール、ガラリ、付属金物一式									平面ハンドル（鍵付）、旗丁番、戸当りゴム、付属金物一式										
材 料	スチール製									スチール製										
硝 子	型板ガラス t4.0									－										
仕 上	扉・枠共：焼付塗装									扉・枠：SOP										
備 考	オートドア式、開閉ボタン									ワイヤーストッパー										
建具記号	名 称	01 SD	トイレブース																	
	使用場所		1～3階男子トイレ（管理特別教室棟）				1～3階男子トイレ（管理特別教室棟）				1～3階男子トイレ（管理特別教室棟）									
法 規 制	数 量	-			3															
内法寸法 型 式				3F	1				3F					3F					3F	
				2F	1				2F					2F					2F	
				1F	1				1F					1F					1F	
見 込	33（扉25）																			
付属部品	平面ハンドル（鍵付）、旗丁番、戸当りゴム、付属金物一式																			
材 料	スチール製																			
硝 子	－																			
仕 上	扉・枠：SOP																			
備 考	ワイヤーストッパー																			









春日部市
学校教育
施設課

日付	工事名称	図面No.
縮尺 A1：1：50 A3：1：100	豊春中学校校舎トイレ改修工事 管理普通特別教室棟 建具表2【撤去2】	

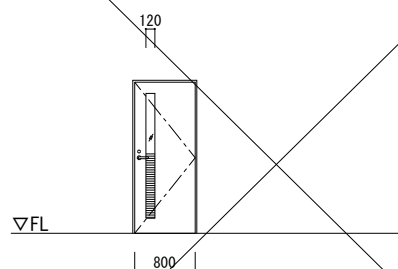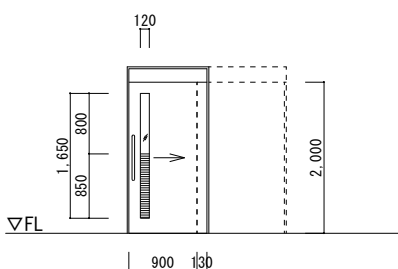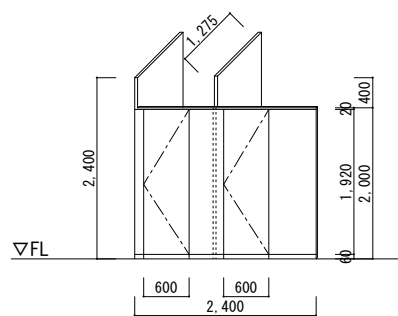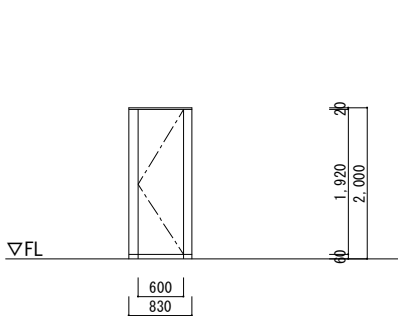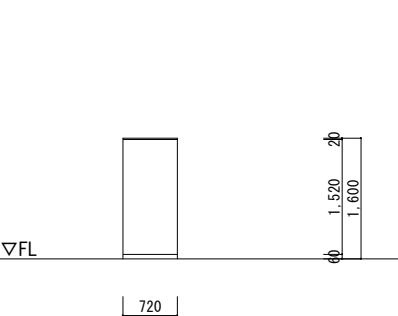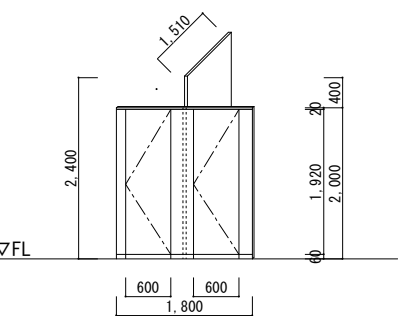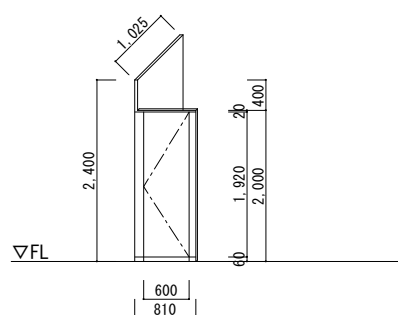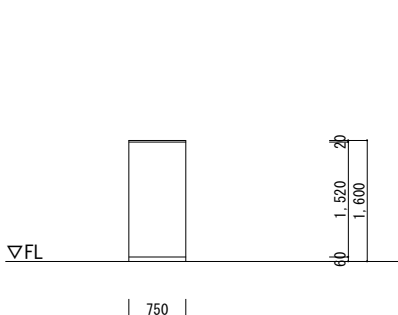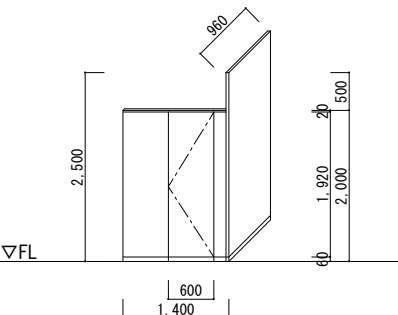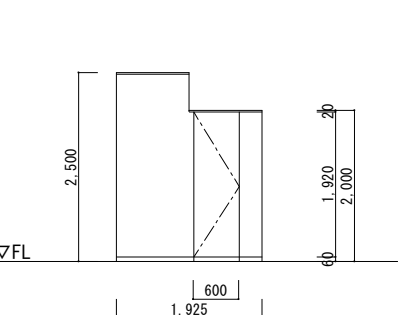建具記号	名 称	01 LSD	片開き戸		02 LSD	自閉式片面戸袋引き戸							
	使用場所		1階男子職員トイレ（管理特別教室棟）			1階車いすトイレ（管理特別教室棟）							
法 規 制	数 量	-		1	-		1						
内法寸法 型 式			3F	0		3F	0		3F			3F	
			2F	0		2F	0		2F			2F	
			1F	1		1F	1		1F			1F	
見 込	扉：40 枠：125				扉：40 枠：135								
付属部品	レバーハンドル、ガラリ、丁番、DC、戸当り、付属金物一式				大型SUS製引手、非常開錠表示錠（サムターン）、吊戸（ハンガーレール）、ガラリ、付属金物一式								
材 料	スチール製				スチール製								
硝 子	型板ガラス t4.0				型板ガラス t4.0								
仕 上	扉・枠共：焼付塗装				扉・枠共：焼付塗装								
備 考	－												
建具記号	名 称	01 TB	トイレブース		02 TB	トイレブース		03 TB	トイレブース		04 TB	トイレブース	
	使用場所		1階男子職員トイレ（管理特別教室棟）			1階男子職員トイレ（管理特別教室棟）			1階男子職員トイレ（管理特別教室棟）			1階女子職員トイレ（管理特別教室棟）	
法 規 制	数 量	-		1	-		1	-		1	-		1
内法寸法 型 式			3F	0		3F	0		3F	0		3F	0
			2F	0		2F	0		2F	0		2F	0
			1F	1		1F	1		1F	1		1F	1
見 込	40				40				40				
付属部品	ステンレス笠木、帽子掛け、アルミエッジ、表示錠、付属金物一式				ステンレス笠木、アルミエッジ、付属金物一式				ステンレス笠木、付属金物一式		ステンレス笠木、帽子掛け、アルミエッジ、表示錠、付属金物一式		
材 料	ハニカムパネル				ハニカムパネル				ハニカムパネル		ハニカムパネル		
硝 子	－				－				－				
仕 上	メラミン化粧板				メラミン化粧板				メラミン化粧板		メラミン化粧板		
備 考	ステンレス巾木				ステンレス巾木				ステンレス巾木		ステンレス巾木		
建具記号	名 称	05 TB	トイレブース		06 TB	トイレブース		07 TB	トイレブース		08 TB	トイレブース	
	使用場所		1階女子職員トイレ（管理特別教室棟）			1～3階男子トイレ（管理特別教室棟）			1～3階男子トイレ（管理特別教室棟）			1～3階男子トイレ（管理特別教室棟）	
法 規 制	数 量	-		1	-		3	-		3	-		3
内法寸法 型 式			3F	0		3F	1		3F	1		3F	1
			2F	0		2F	1		2F	1		2F	1
			1F	1		1F	1		1F	1		1F	1
見 込	40				40				40				
付属部品	ステンレス笠木、帽子掛け、アルミエッジ、表示錠、付属金物一式				ステンレス笠木、付属金物一式				ステンレス笠木、帽子掛け、アルミエッジ、表示錠、付属金物一式		ステンレス笠木、アルミエッジ、付属金物一式		
材 料	ハニカムパネル				ハニカムパネル				ハニカムパネル		ハニカムパネル		
硝 子	－				－				－				
仕 上	メラミン化粧板				メラミン化粧板				メラミン化粧板		メラミン化粧板		
備 考	ステンレス巾木				ステンレス巾木				ステンレス巾木		ステンレス巾木		



春日部市
学校教育
施設課

日付	工事名称	図面No.
縮尺 A1：1：50 A3：1：100	豊春中学校校舎トイレ改修工事 管理普通特別教室棟 建具表3【新設1】	

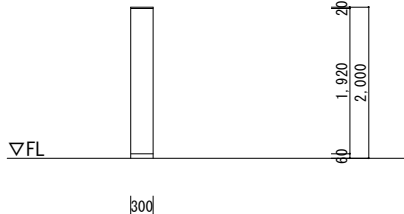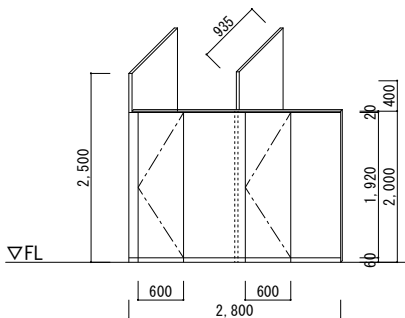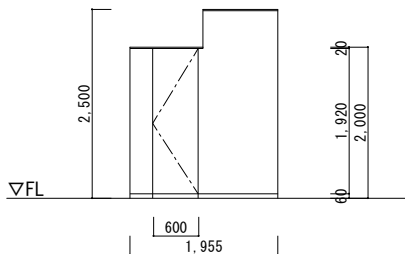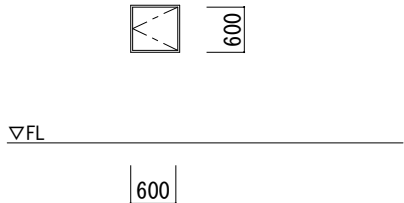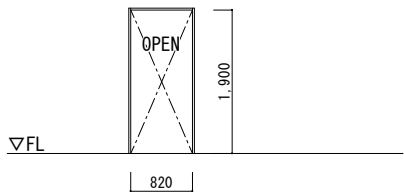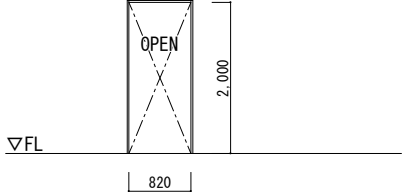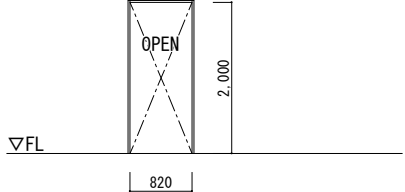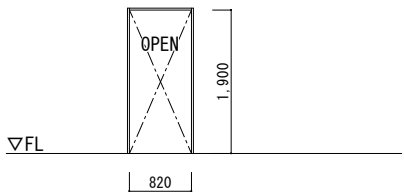建具記号		名 称		09 TB		トイレブース		10 TB		トイレブース		11 TB		トイレブース				
		使用場所		1～3階男子・女子トイレ（管理特別教室棟）				1～3階女子トイレ（管理特別教室棟）				1～3階女子トイレ（管理特別教室棟）						
法 規 制	数 量	-				6		-				3		-				
内法寸法 型 式			3F	2		3F	1		3F	1		3F	1		3F			
			2F	2		2F	1		2F	1		2F	1		2F			
			1F	2		1F	1		1F	1		1F	1		1F			
見 込	40					40					40							
付属部品	ステンレス笠木、付属金物一式				ステンレス笠木、帽子掛け、アルミエッジ、表示錠、付属金物一式				ステンレス笠木、アルミエッジ、付属金物一式									
材 料	ハニカムパネル				ハニカムパネル				ハニカムパネル									
硝 子	—				—				—									
仕 上	メラミン化粧板				メラミン化粧板				メラミン化粧板									
備 考	ステンレス巾木				ステンレス巾木				ステンレス巾木									
建具記号	名 称		01 SD		トイレブース													
	使用場所		1～3階男子トイレ（管理特別教室棟）															
法 規 制	数 量	-				3												
内法寸法 型 式			3F	1		3F			3F			3F			3F			
			2F	1		2F			2F			2F			2F			
			1F	1		1F			1F			1F			1F			
見 込	33（扉25）																	
付属部品	平面ハンドル（鍵付）、旗丁番、戸当りゴム、付属金物一式																	
材 料	スチール製																	
硝 子	—																	
仕 上	扉・枠：焼付塗装																	
備 考	ワイヤーストッパー																	
建具記号	名 称		01 SF		鋼製3方枠		02 SF		鋼製3方枠		03 SF		鋼製3方枠		04 SF		鋼製3方枠	
	使用場所		1 階男子職員トイレ（管理特別教室棟）		1 階男子・女子職員トイレ（管理特別教室棟）		1 階男子・女子職員トイレ（管理特別教室棟）		1 階給湯室（管理特別教室棟）		1 階給湯室（管理特別教室棟）		1 階男子・女子トイレ（管理特別教室棟）		1 階男子・女子トイレ（管理特別教室棟）			
法 規 制	数 量	-		1		-		2		-		1		-		6		
内法寸法 型 式			3F	0		3F	0		3F	0		3F	2		3F	2		
			2F	0		2F	0		2F	0		2F	2		2F	2		
			1F	1		1F	2		1F	1		1F	2		1F	2		
見 込	25×290					25×125					25×290					25×220		
付属部品	—				—				—				—				—	
材 料	スチール製				スチール製				スチール製				スチール製				スチール製	
硝 子	—				—				—				—				—	
仕 上	焼付塗装				焼付塗装				焼付塗装				焼付塗装				焼付塗装	
備 考	—				—				—				—				—	

春日部市
学校教育
施設課

日付	工事名称	図面No.
縮尺 A1：1：50 A3：1：100	豊春中学校校舎トイレ改修工事 管理普通特別教室棟 建具表4【新設2】	

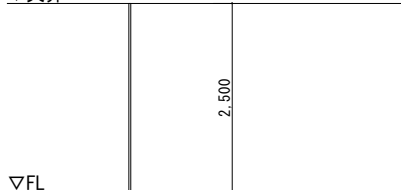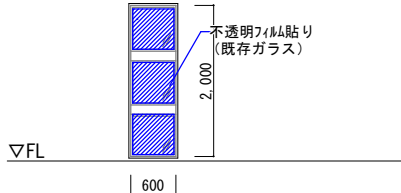建具記号	名 称	05 SF	鋼製1方枠										
	使用場所		1～3階男子・女子トイレ（管理特別教室棟）										
法 規 制	数 量	-		7									
内法寸法 型 式			3F	2		3F			3F			3F	
			2F	2		2F			2F			2F	
			1F	3		1F			1F			1F	
見 込	25×125												
付属部品	—												
材 料	スチール製												
硝 子	—												
仕 上	焼付塗装												
備 考	—												
建具記号	名 称	01 AF	アルミ製4方枠形材		02 AF	アルミ製4方枠形材		03 AF	アルミ製4方枠形材		04 AF	アルミ製4方枠形材	
	使用場所		1 階男子職員トイレ（管理特別教室棟）			1 階女子職員トイレ（管理特別教室棟）			1 階車いすトイレ（管理特別教室棟）			1～3階男子・女子トイレ（管理特別教室棟）	
法 規 制	数 量	-		1	-		1	-		1	-		6
内法寸法 型 式			3F	0		3F	0		3F	0		3F	2
			2F	0		2F	0		2F	0		2F	2
			1F	1		1F	1		1F	1		1F	2
見 込	25×140 形材				25×190 形材			25×180 形材			25×90 形材		
付属部品	—				—			—			—		
材 料	アルミ製				アルミ製			アルミ製			アルミ製		
硝 子	—				—			—			—		
仕 上	陽極酸化塗装複合被膜 ステンカラー				陽極酸化塗装複合被膜 ステンカラー			陽極酸化塗装複合被膜 ステンカラー			陽極酸化塗装複合被膜 ステンカラー		
備 考	—				—			—			—		
建具記号	名 称												
	使用場所												
法 規 制	数 量												
内法寸法 型 式			3F			3F			3F			3F	
			2F			2F			2F			2F	
			1F			1F			1F			1F	
見 込													
付属部品													
材 料													
硝 子													
仕 上													
備 考													



春日部市
学校教育
施設課



日付	工事名称	図面No.
縮尺 A1：1：50 A3：1：100	豊春中学校校舎トイレ改修工事 管理普通特別教室棟 建具表5【新設3】	










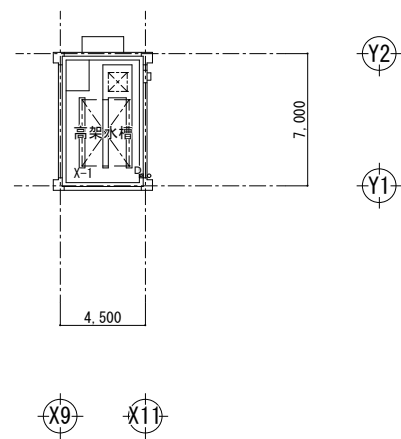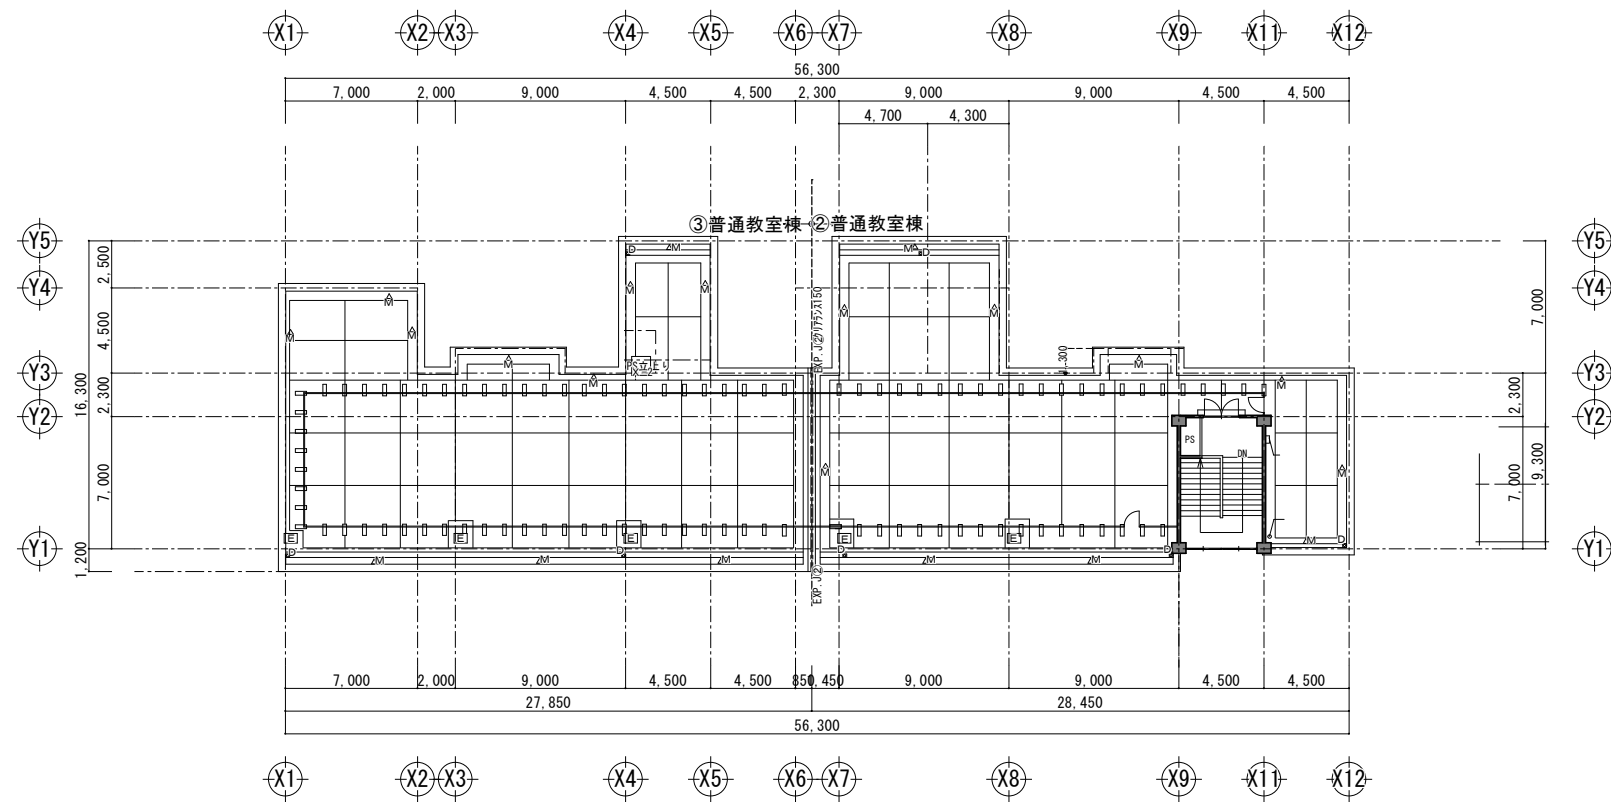

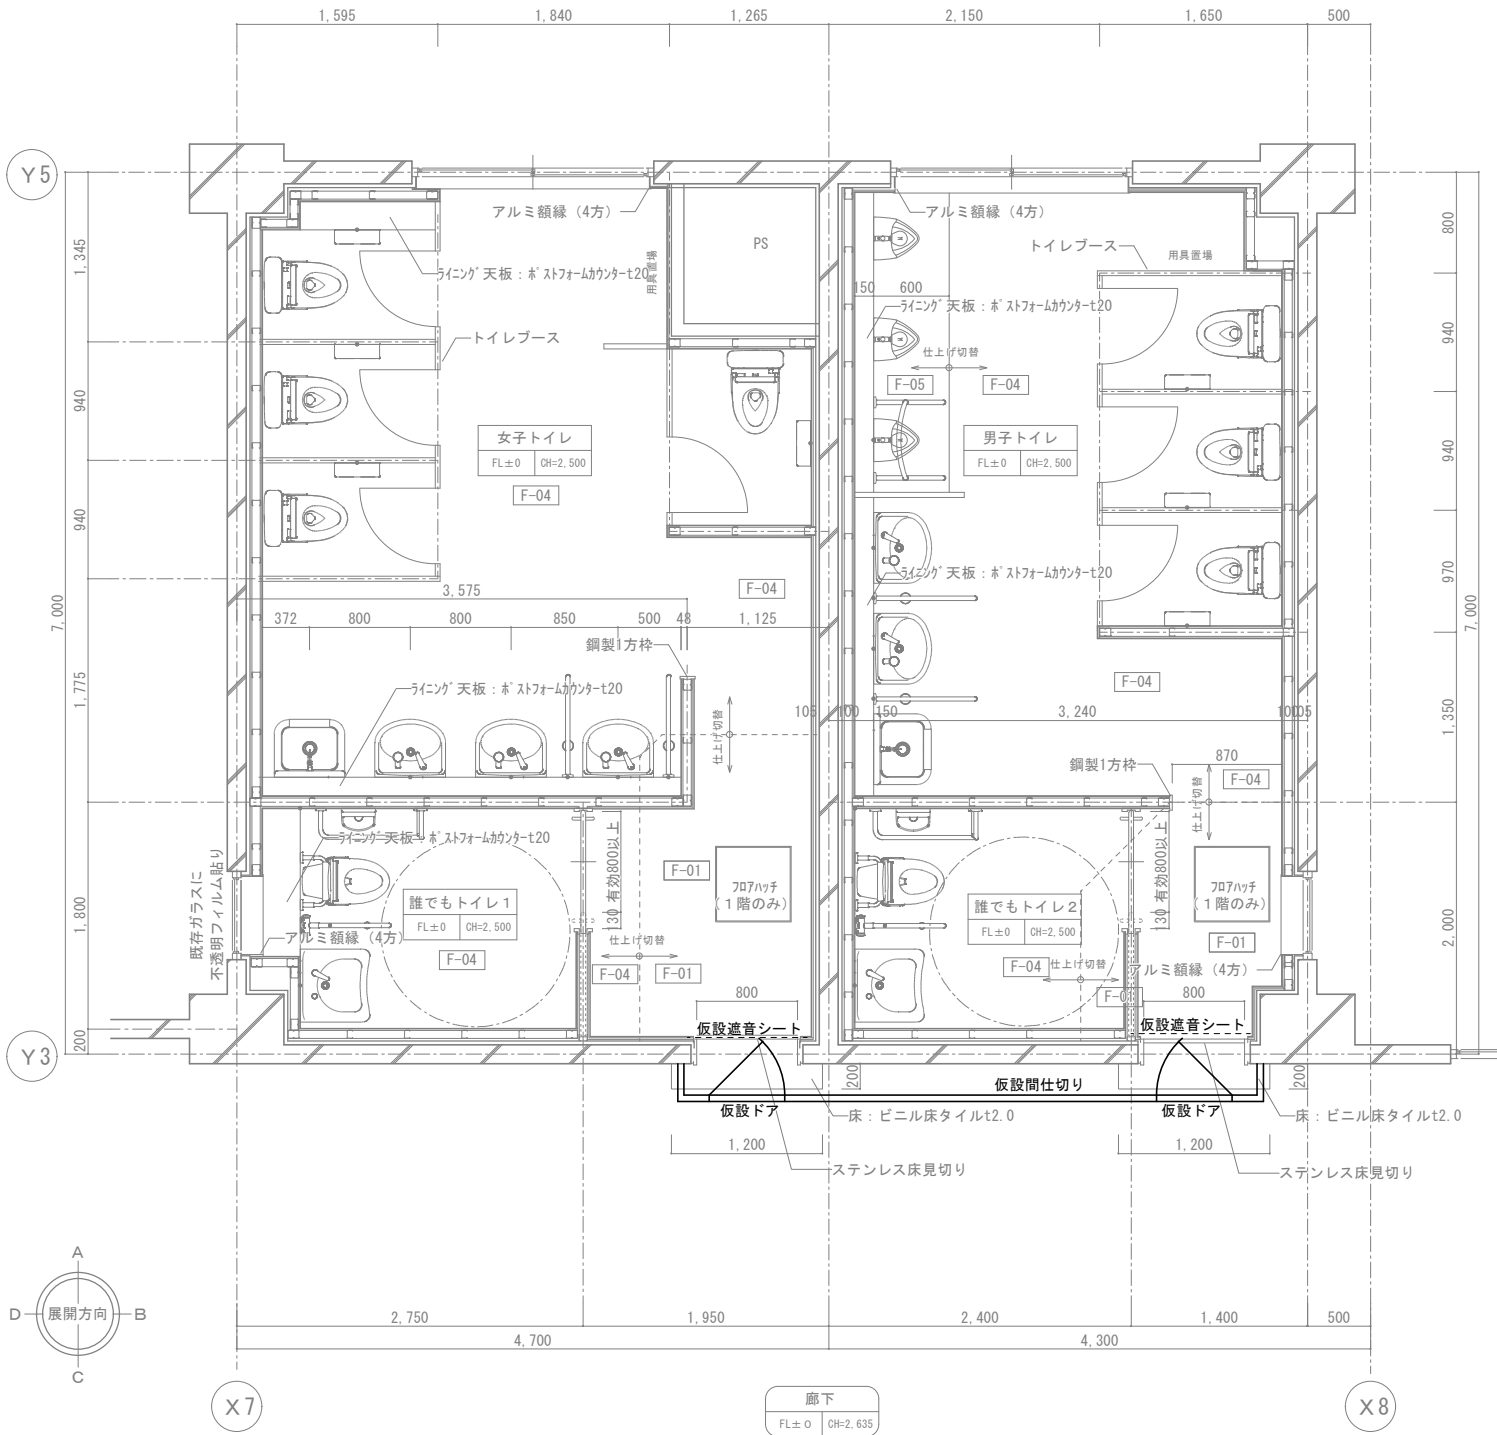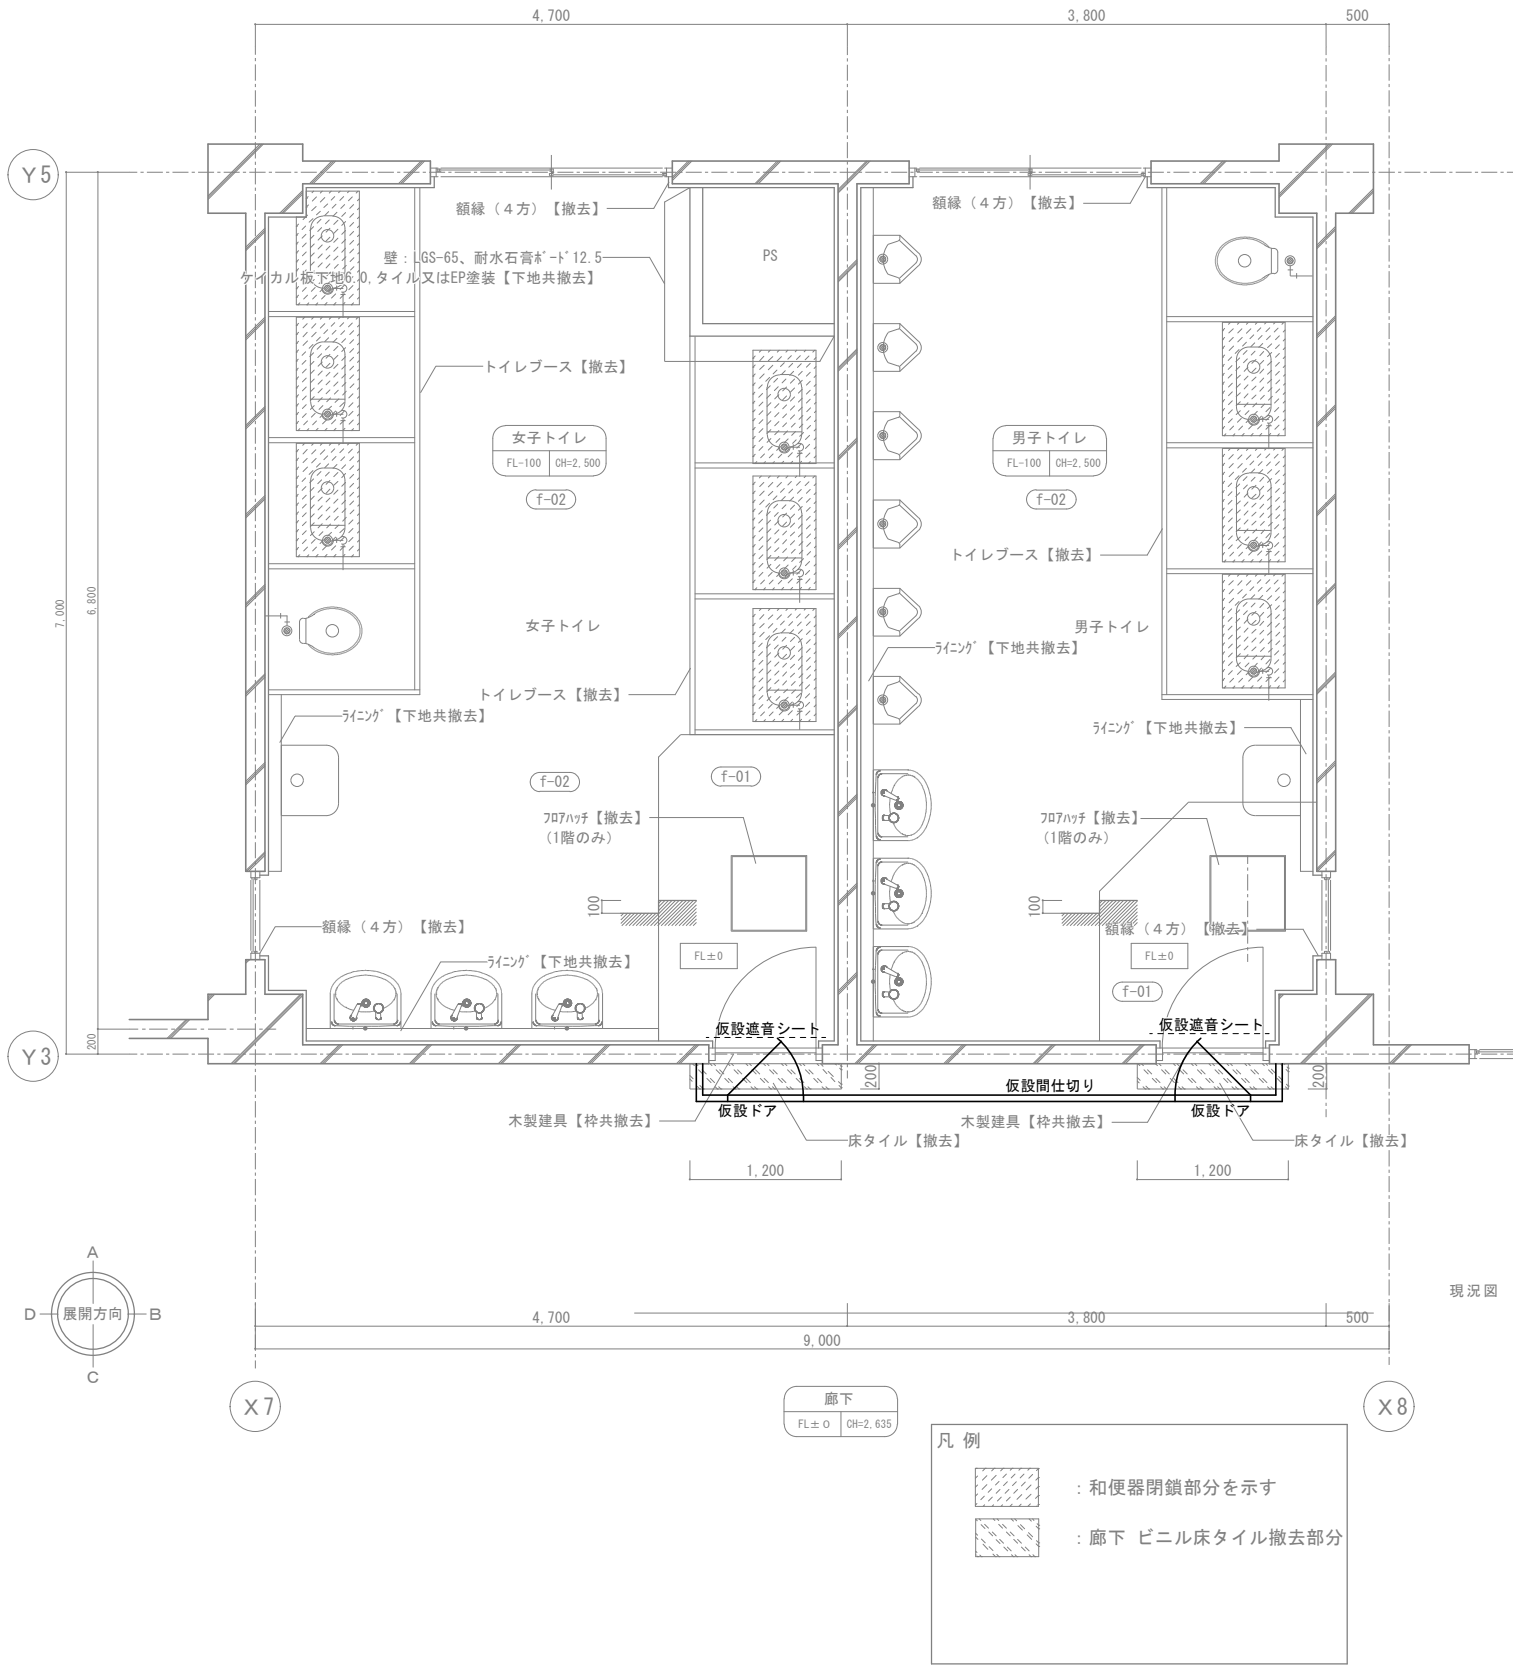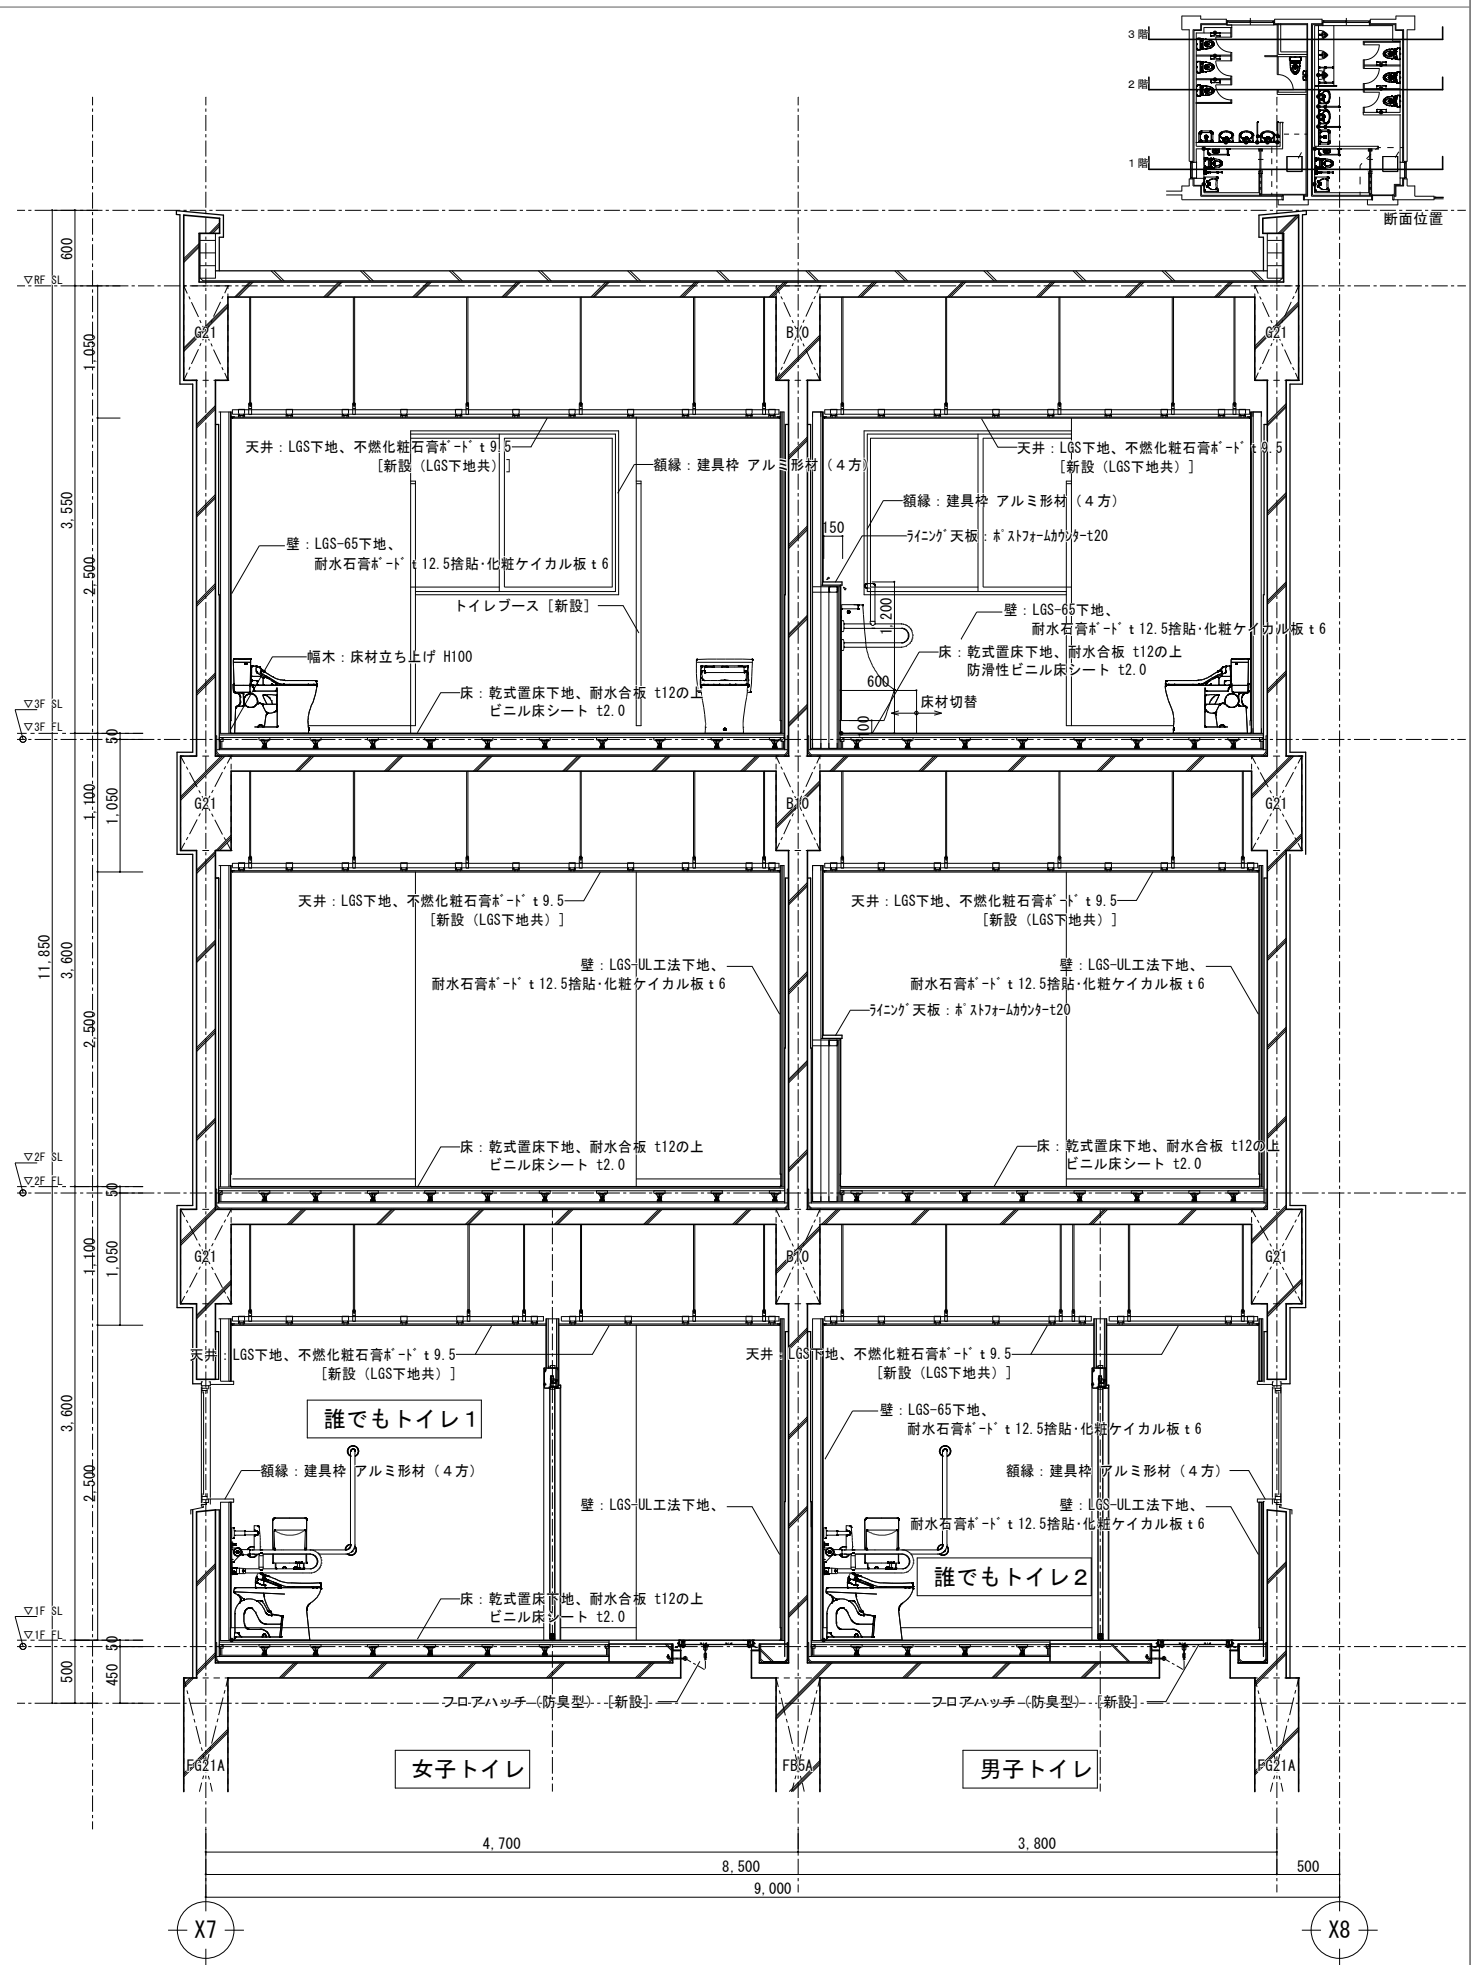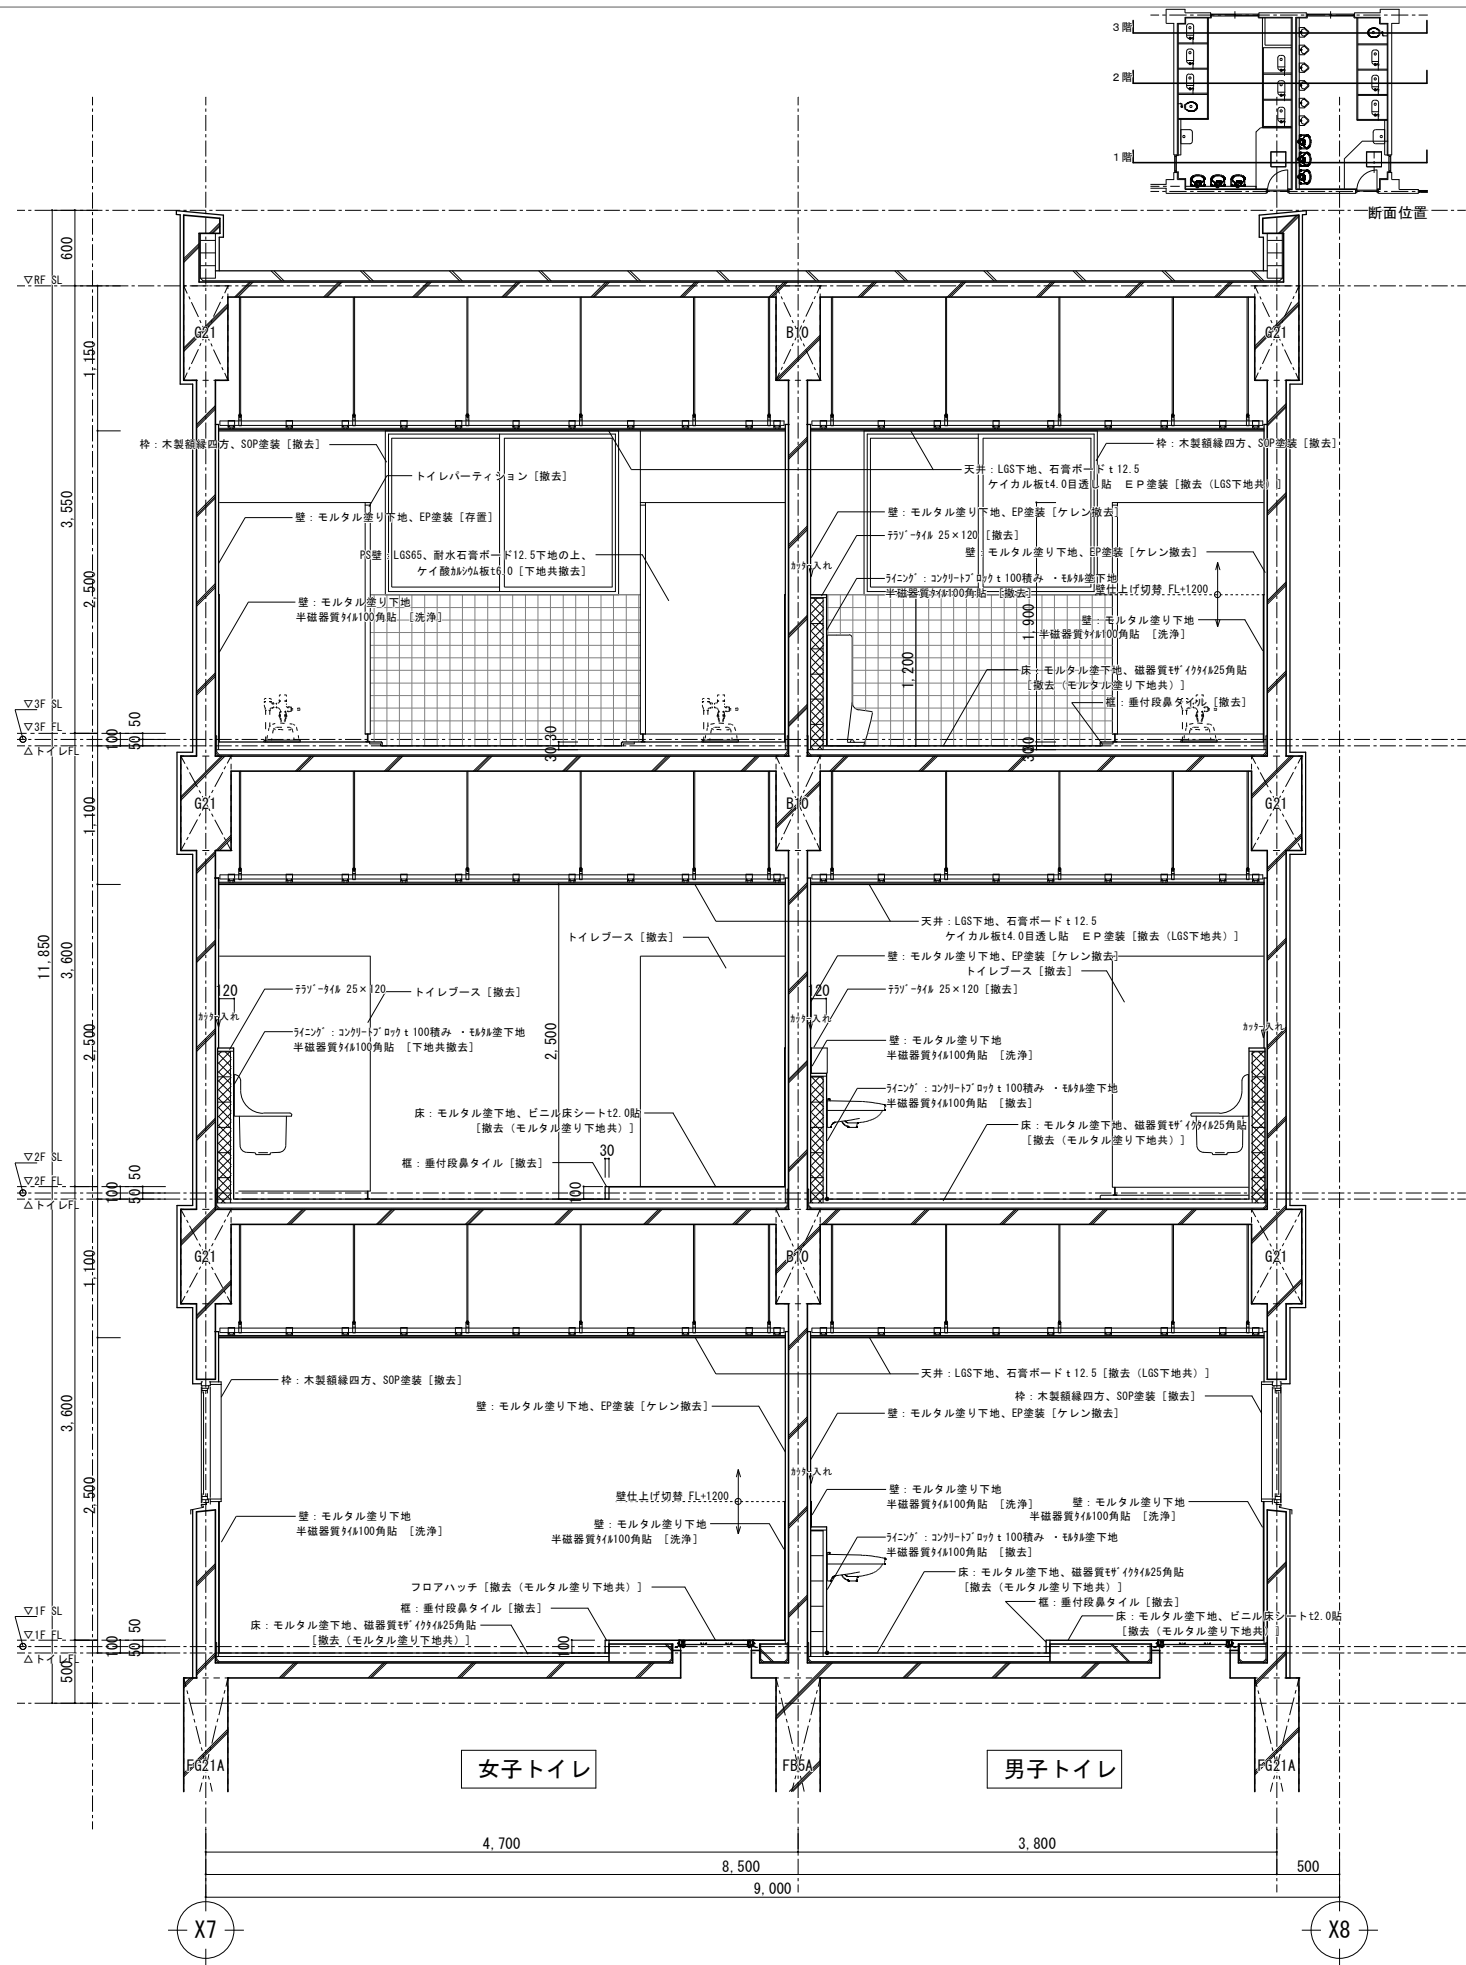




改修前

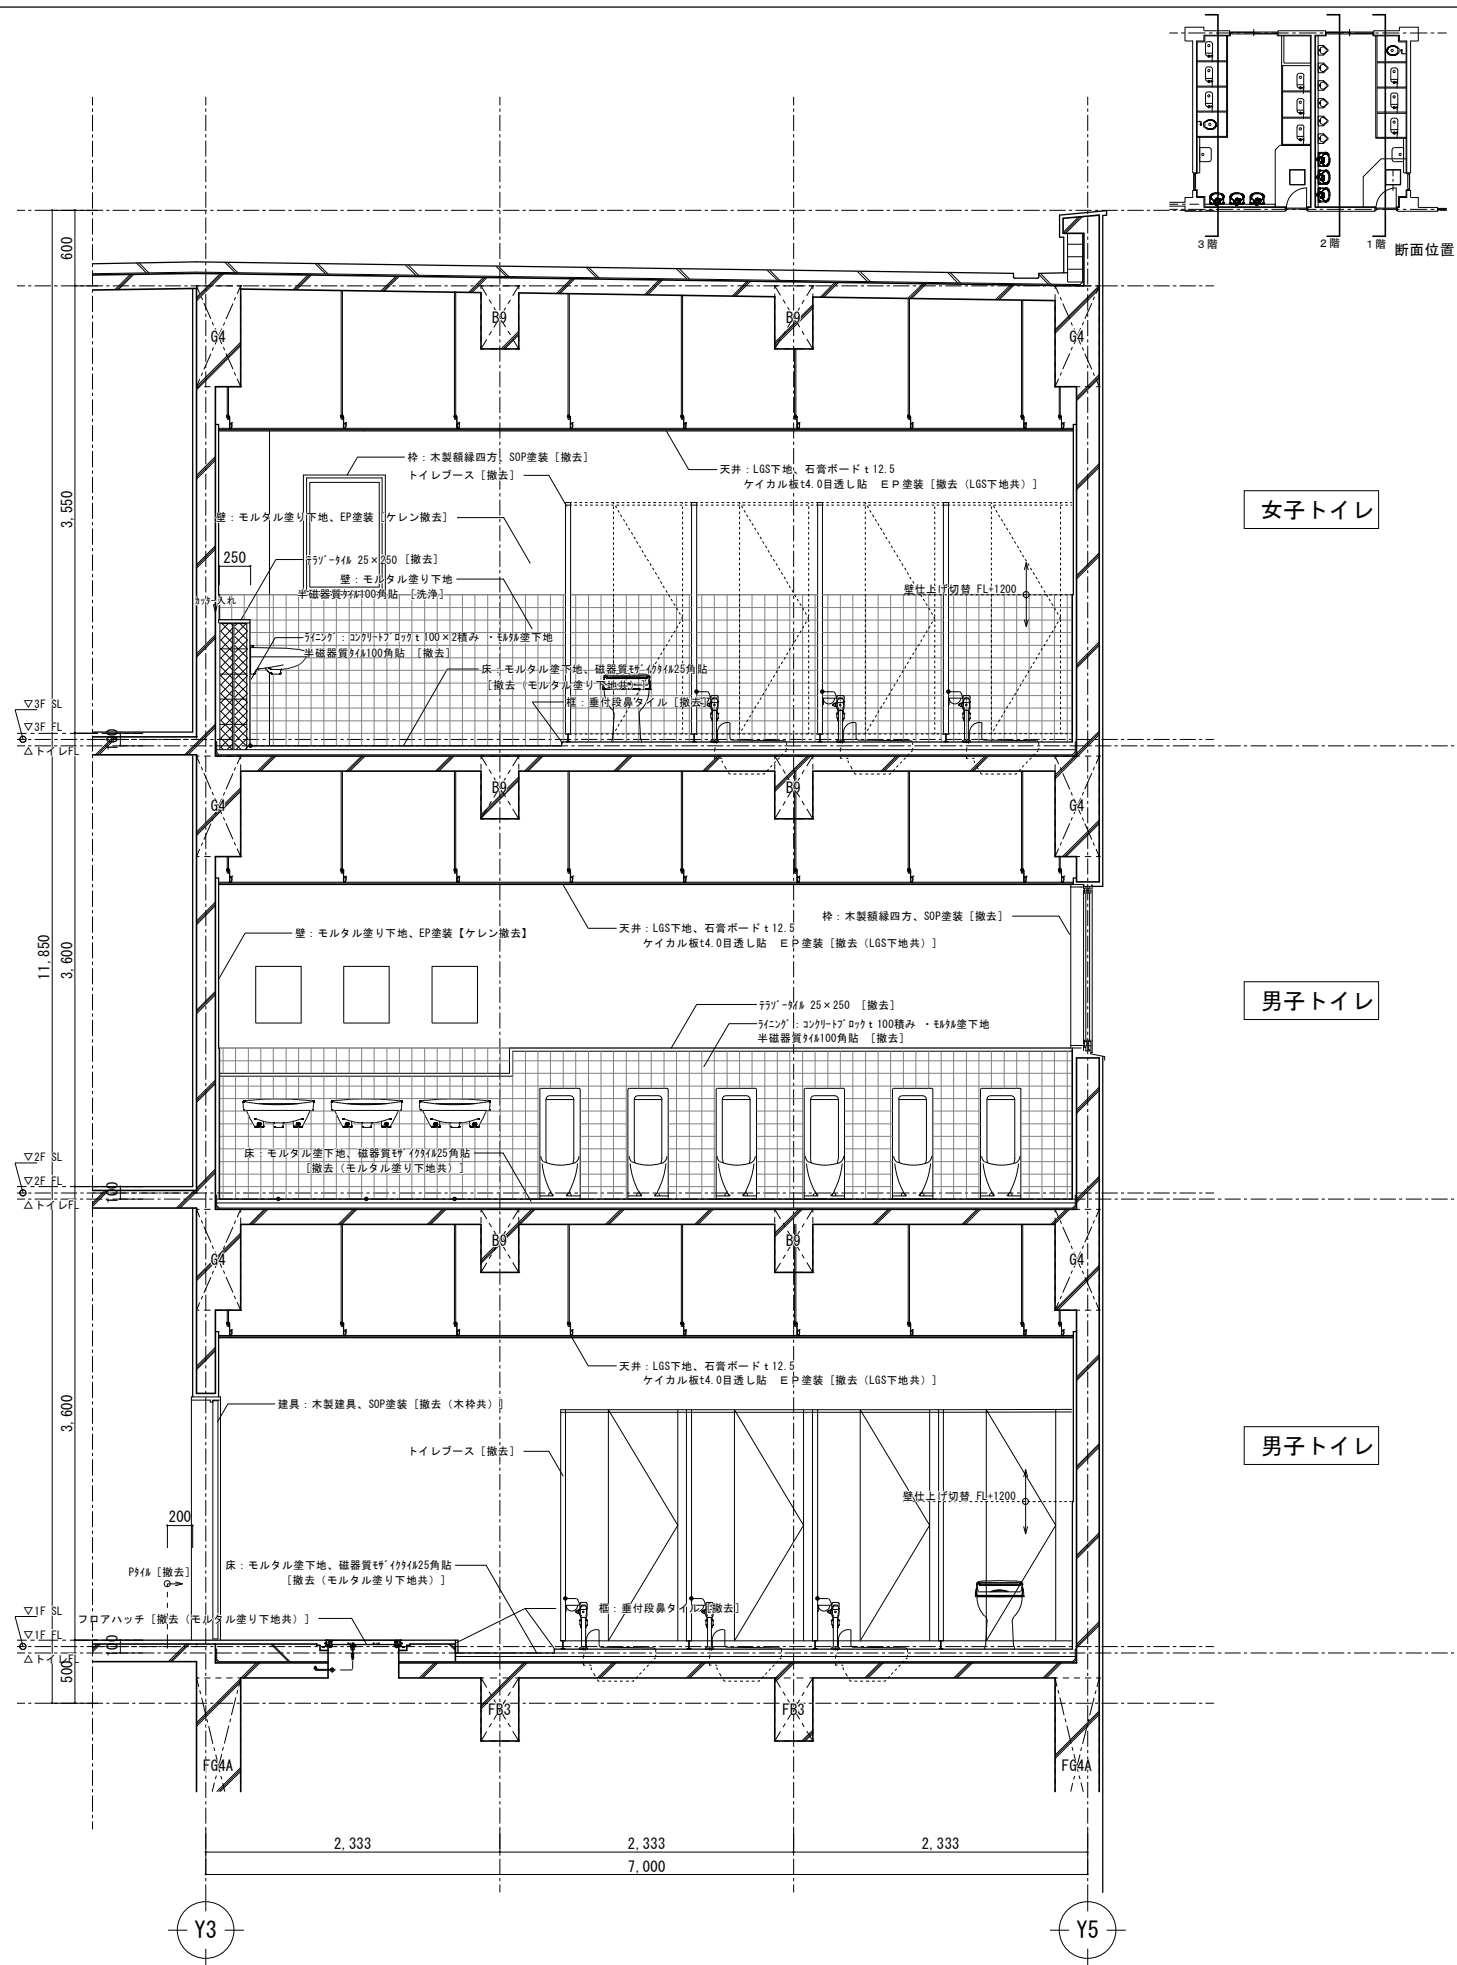

改修後

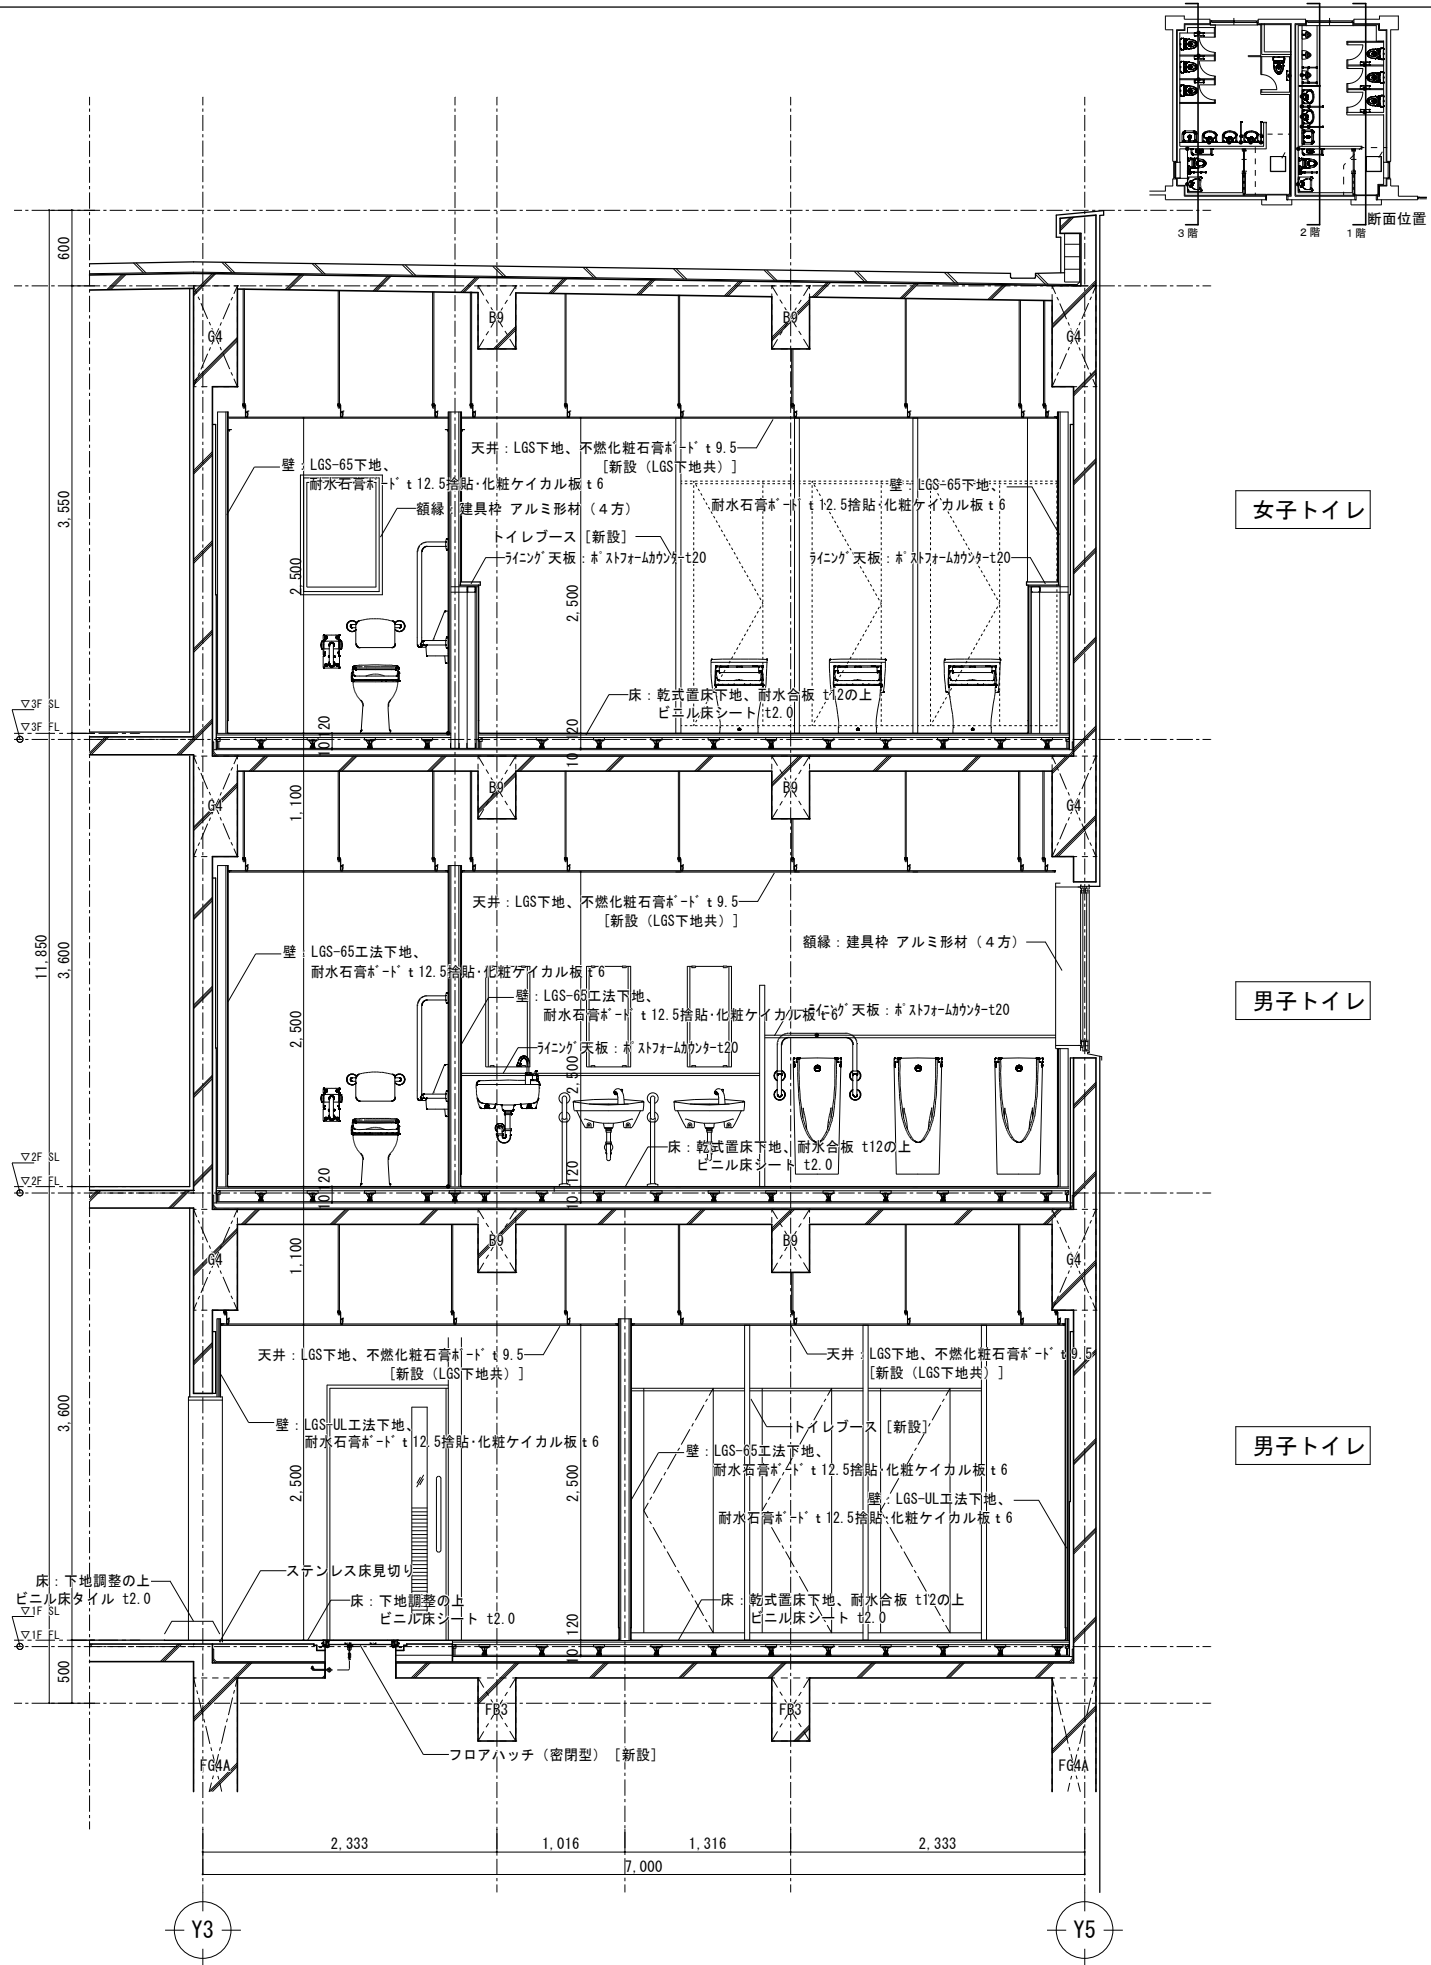

春日部市
学校教育課
教育施設課

日付

工事名称
豊春中学校校舎トイレ改修工事

図面No.

縮尺

A1: ー


A3: ー


図面名称

管理普通特別教室棟トイレ矩計図2(改修前・改修後)

A-44

内 部 仕 上 表																				
室 名			床				巾 木		腰壁・ライング		壁		天 井				備 考（本 工 事 含 む）		VOC	
			符号	仕上げ	床高	アスベスト	符号	仕上げ	符号	仕上げ	符号	仕上げ	符号	仕上げ	廻縁	天井高	アスベスト	家具・設備機器等、建具・収納部分等 はF☆☆☆☆とする	測定	
普通 教室 棟	女子トイレ	改修前	(f-01)	下地調整の上、ビニル床シートt2.0貼 【撤去】	-100	無	(wb-02)	モルタル下地の上、磁器質タイル100角貼 【タイル洗浄】	(r-01)	モルタル下地の上、磁器質タイル100角貼 w120 【下地共撤去】	(w-01)	モルタル下地の上、EP塗装【ケレン撤去】	(c-01)	LGS・石膏ボード t12.5下地の上、 ケイ酸カルシウムt4.0 EP塗装	塩ビ製	2.500	有	【撤去】小便器、大便器、手洗い、鏡、木製建具 フロアハッチ（1階のみ）、PS点検口		
			(f-02)	モルタル下地の上、磁器質タイルt25角貼 【下地共撤去】				(r-02)	モルタル下地の上、磁器質タイル100角貼 w240 【下地共撤去】	(w-02)	モルタル下地の上、磁器質タイル100角貼【タイル洗浄】	(w-07)	モルタル下地の上、磁器質タイル100角貼【タイル洗浄】 LGS-65下地、耐水石膏ボードt12.5+ケイ酸カルシウム板t6.0の上 磁器質タイル100角貼【下地共撤去】（PS壁） LGS-65下地、耐水石膏ボードt12.5+ケイ酸カルシウム板t6.0の上 EP塗装【下地共撤去】（PS壁）							
		改修後	(F-01) (F-04)	下地調整材の上、ビニル床シート t2.0貼 下地調整材、乾式置床材下地、耐水合板t12.0の上 ビニル床シートt2.0貼			(WB-02)	床材立上げ h100	(R-02)	LGS-65下地、耐水合板t12+12の上 アクリル不燃化粧板t3	(W-01)	LGS-65下地、耐水石膏ボードt12.5の上、 化粧タイル板t6.0貼	(C-01)	LGS下地、化粧石膏ボードt9.5貼	塩ビ製	2.500		ライング天板：ストフォームカウンターt20 トイレ・ス、鋼製建具（一本枠、三方枠）、天井点検口 掃除用具（モップ掛け、雑巾掛け） 手摺、ステンレス製床見切り、既存窓に不透明フィルム貼り フロアハッチ（1階のみ）、PS点検口		
											(W-02)	LGS-UL下地、耐水石膏ボードt12.5の上、 化粧タイル板t6.0貼								
	廊下	改修前	(f-04)	下地調整の上、ビニル床タイルt2.0貼【撤去】	±0	有	(wb-01)	ビニル巾木 h100 【撤去】												
		改修後	(F-04)	下地調整材の上、ビニル床タイル t2.0貼	±0		(WB-03)	ビニル巾木 h100												

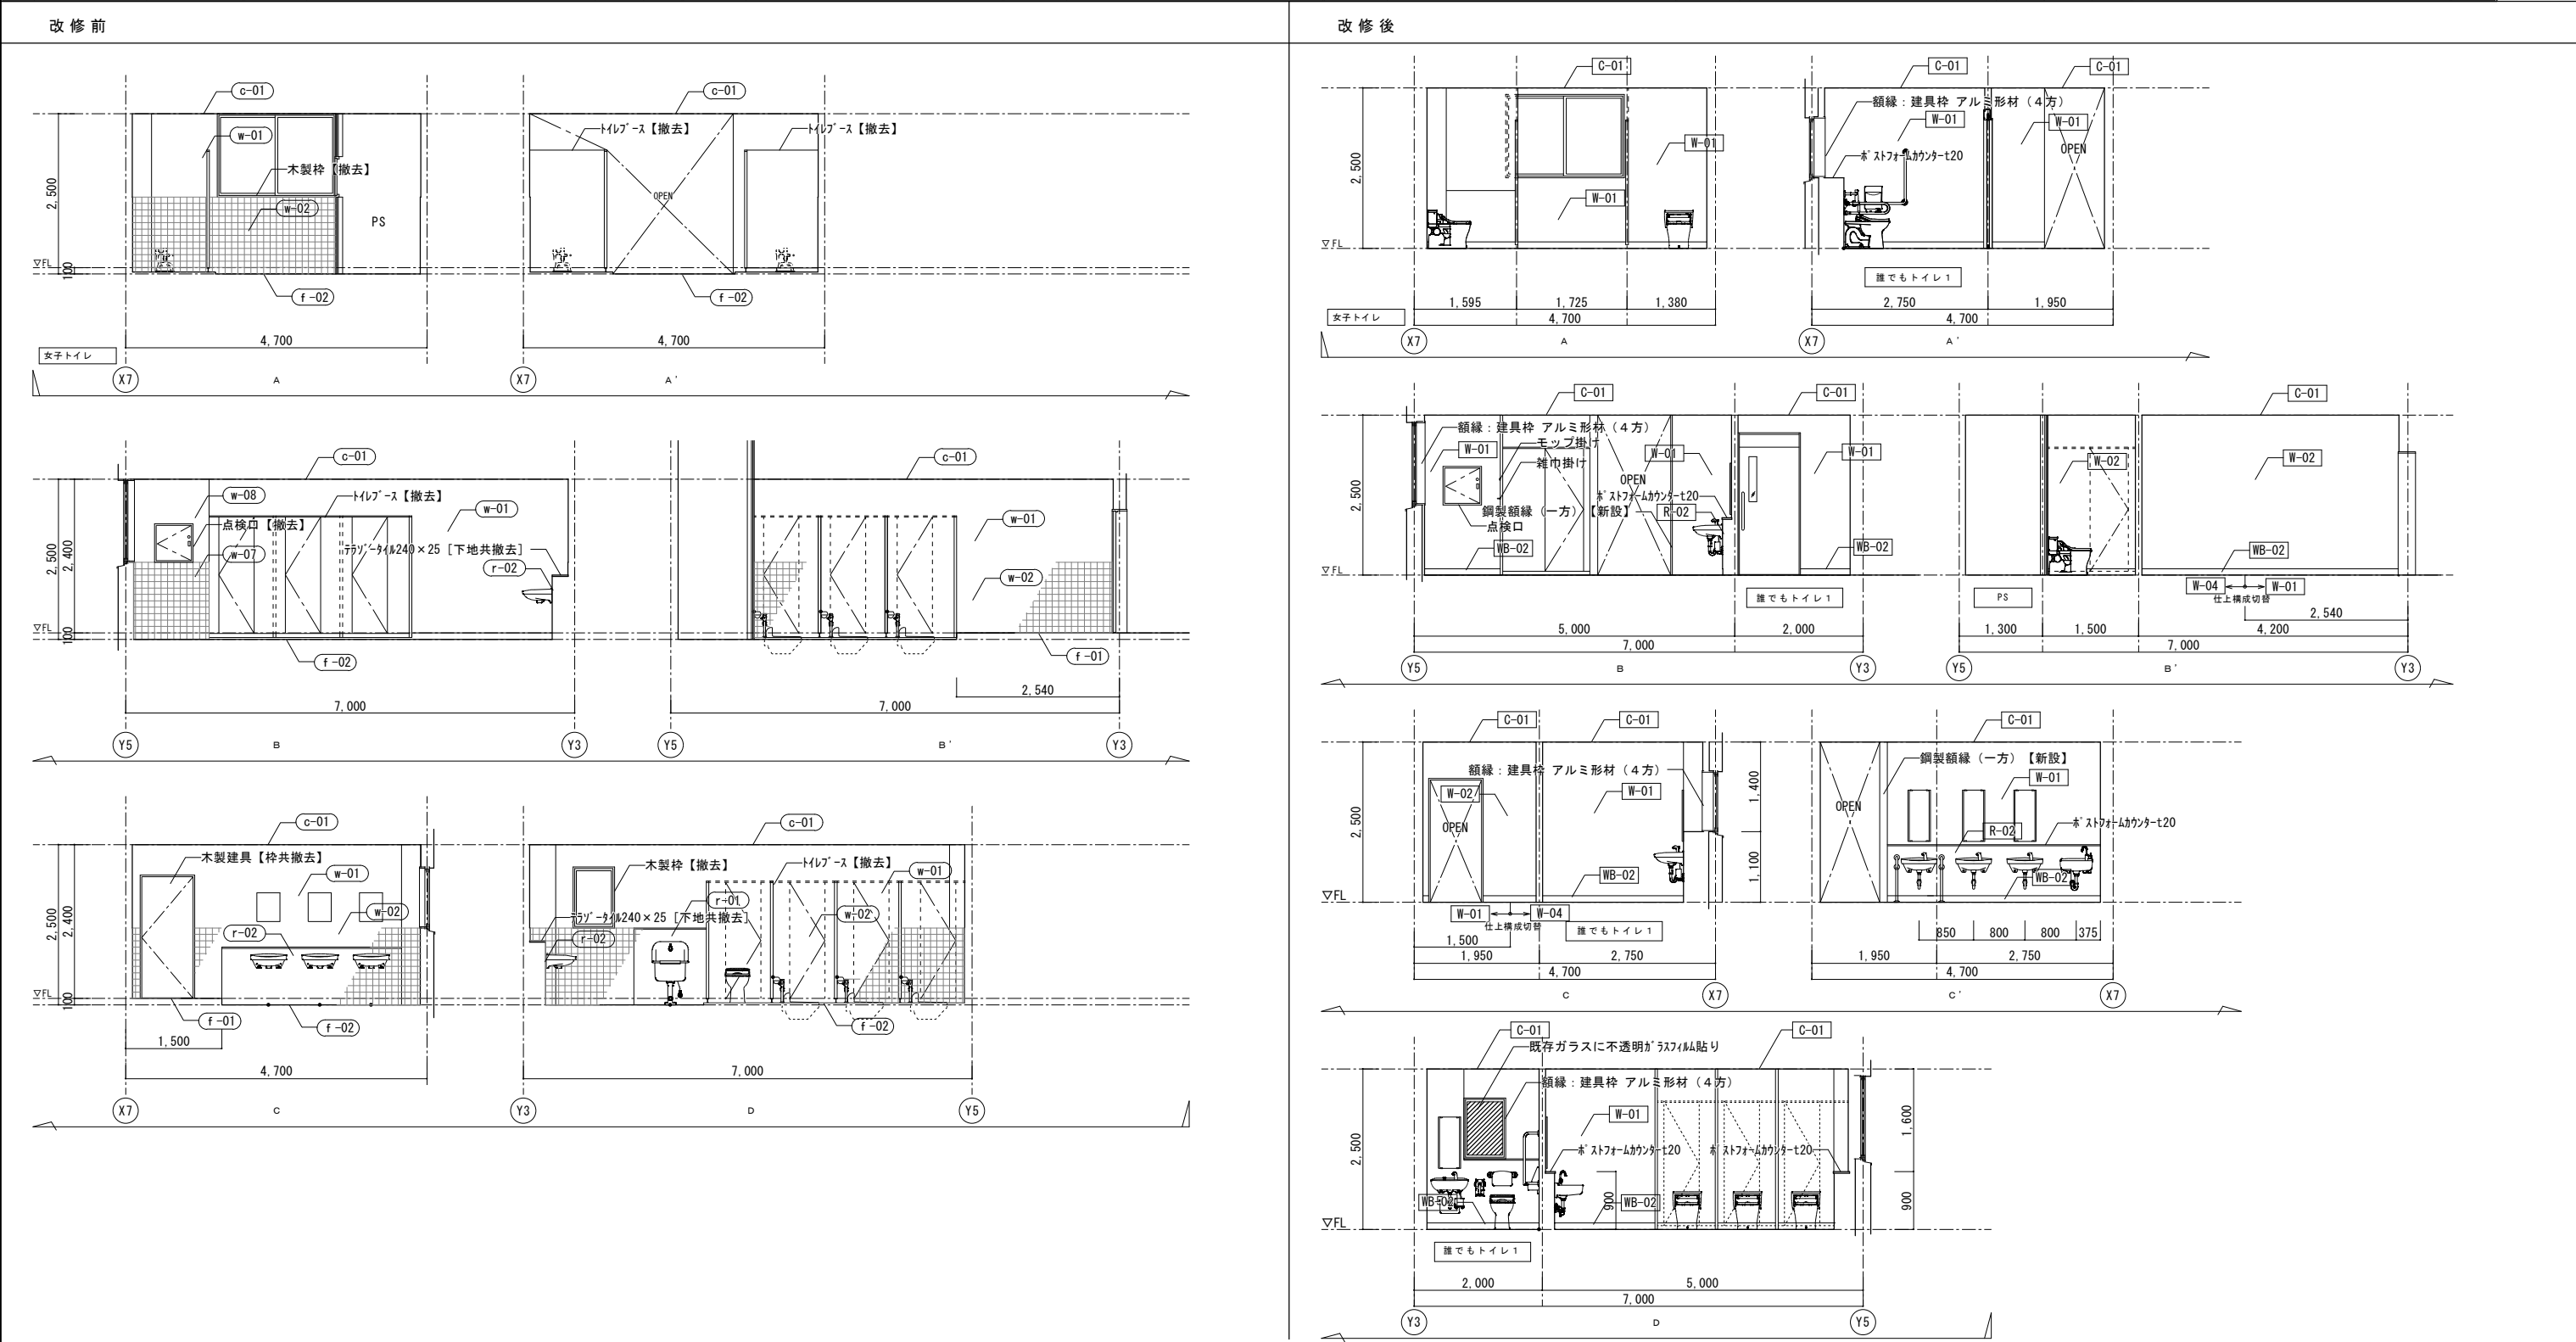

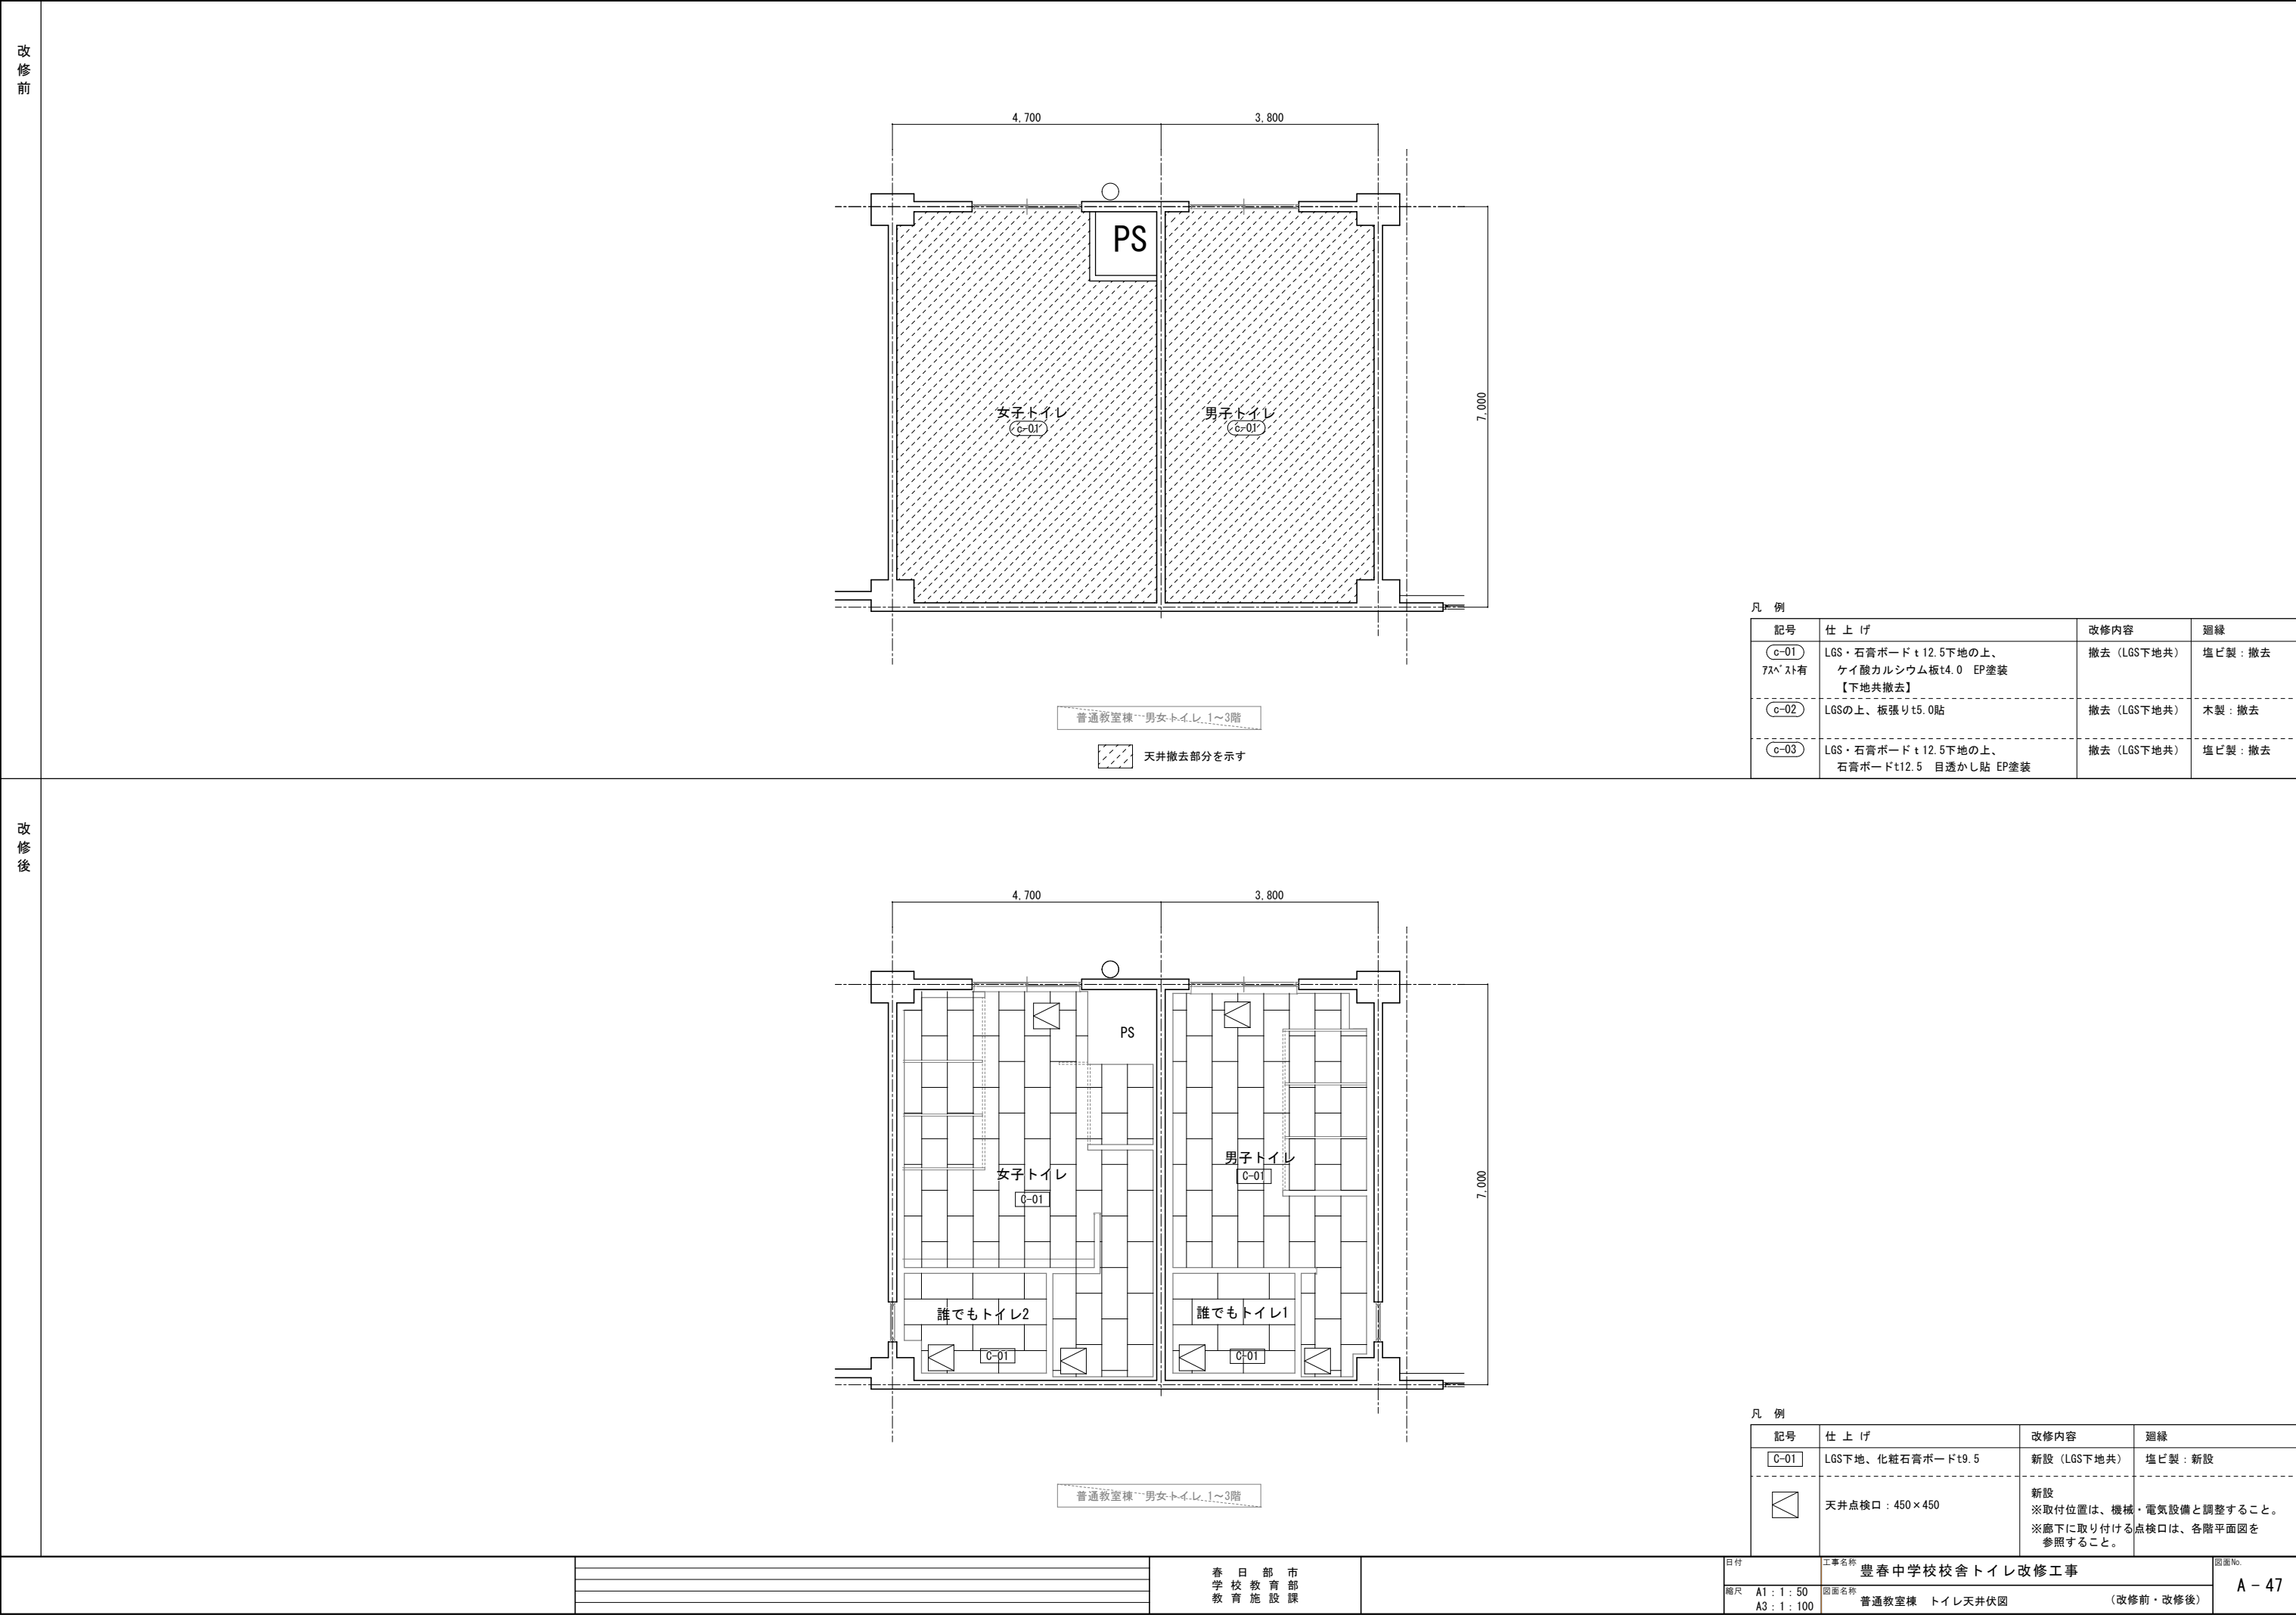

建具凡例及び共通指定事項

本表は建具に掛ける凡例及び共通指定事項を示す。

建具符号

建具番号

建具符号

AWアルミサッシュ（特記なき限り見込み70mmとする。）
ADアルミドア（特記なき限り見込み70mmとする。）
AGアルミガラリ（特記なき限り見込み70mm、開口率40%とする。）
SSDステンレス製ドア
SD鋼製ドア（特記なき限り扉見込み40mmとする。）
SF鋼製枠
AFアルミ枠
LSD軽量鋼製ドア（特記なき限り扉見込み40mmとする。）
WD木製ドア（特記なき限り扉見込み36mmとする。）
PTパーテーション
TBトイレブース
PF樹脂製枠

仕上符号

SOP合成樹脂ペイント塗
CLクリアラッカー塗
OSオイルステイン塗
mip多彩模様塗料吹付
UPウレタン系樹脂ペイント塗
M-BEメラミン系塗料焼付
E-BEエポキシ系塗料焼付
A-BEアクリル系塗料焼付
NO.4ステンレスNO.4
BAステンレス鏡面（パフ）仕上
HLステンレスヘアライン仕上
DP耐候性塗料（外部鉄部）

建具の性能

耐風圧性	：等級	S-1	S-2	S-3	S-4	S-5	S-6	S-7
最大加圧圧力 (Pa)		800	1200	1600	2000	2400	2800	3600
気密性	：等級	A-1		A-2		A-3		A-4
気密性等級線		A-1等級線		A-2等級線		A-3等級線		A-4等級線
水密性	：等級	W-1	W-2	W-3	W-4	W-5		
圧力差 (Pa)		100	150	250	350	500		
遮音性	：等級	T-1		T-2		T-3		T-4
遮音等級線		T-1等級線		T-2等級線		T-3等級線		T-4等級線
断熱性	：等級	H-1	H-2	H-3	H-4	H-5		
熱貫流抵抗値 (㎡・K/W)		≧0.125	≧0.246	≧0.287	≧0.344	≧0.430		
内面変形追随性：等級		D-1		D-2		D-3		
面内変形角		1／300rad		1／150rad		1／120rad		

※水密性については、25m(概ね8F)以上に設置する引違窓については1,000Pa以上とする。

特記事項

1. 建具の開き勝手は、平面詳細図及び平面図による。

2. 戸当り取付位置（床付け、壁付け）は、現場指示とする。

3. アルミサッシ引違窓には特記なき限り（外部に面する部分に限る）可動網戸付とする。（合成樹脂網、枠は建具に準じる）

4. サッシ腰のアルミ膳板、アルミ額縁は見付け25mmとし、膳板には結露受けをつけることとする。

5. 外部アルミサッシ、アルミガラリにはアルミ水切りをつける。

6. 建築金物錠の材質は、ステンレスとする。

7. 錠は、グランドマスターに合わせてマスターキーを作成し、キープランを決定すること。
PS、EPS等、維持管理に使用する扉は共通キーとする。監督員と協議の上決定とする。

8. キーボックスは、必要な個数の入るものを事務室に設ける。

9. アルミサッシには標準金物一式を取り付けるものとする。

10. 現場寸法を確認し、施工図を作成すること。

改修前

凡例

WD木製ドア

SDスチールドア

TBトイレブース

女子トイレ

男子トイレ

普通教室棟 男女トイレ 1～3階

改修後

凡例

LSD軽量スチールハンガードア

SDスチールドア

SFスチール枠

AFアルミ枠

TBトイレブース

女子トイレ

男子トイレ

誰でもトイレ2

誰でもトイレ1

普通教室棟 男女トイレ 1～3階

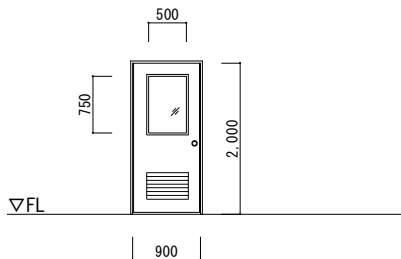
春日部市
学校教育部
教育施設課


豊春中学校校舎トイレ改修工事


工事名称
普通教室棟 建具キープラン
(改修前・改修後)

日付
縮尺 A1：1:50
A3：1:100

図面No.
A-48



建具記号	名 称	06 WD	木製戸										
	使用場所		男子女子トイレ（普通教室棟）										
法 規 制	数 量	－		6									
内法寸法 型 式			3F	2		3F			3F			3F	
			2F	2		2F			2F			2F	
			1F	2		1F			1F			1F	
見 込	枠：200 戸：30												
付属部品	握り玉、付属金物一式												
材 料	木製												
硝 子	型ガラス t4.0												
仕 上	SOP塗装												
備 考	－												

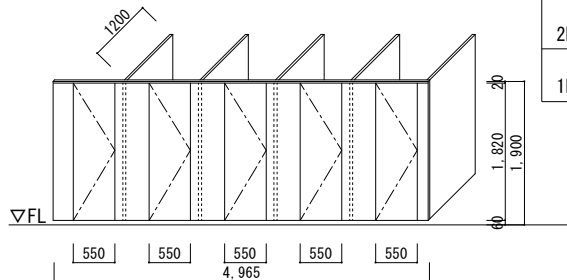建具記号	名 称	09 TB	トイレブース		10 TB	トイレブース		11 TB	トイレブース				
	使用場所		1～3階男子トイレ（普通教室棟）			1～3階女子トイレ（普通教室棟）			1～3階女子トイレ（普通教室棟）				
法 規 制	数 量	－		3	－		3	－		3			
内法寸法 型 式			3F	1		3F	1		3F	1		3F	
			2F	1		2F	1		2F	1		2F	
			1F	1		1F	1		1F	1		1F	
見 込	40			40			40						
付属部品	ステンレス笠木、帽子掛け、アルミエッジ、表示錠、付属金物一式			ステンレス笠木、帽子掛け、アルミエッジ、表示錠、付属金物一式			ステンレス笠木、帽子掛け、アルミエッジ、表示錠、付属金物一式						
材 料	ハニカムパネル			ハニカムパネル			ハニカムパネル						
硝 子	－			－			－						
仕 上	メラミン化粧板			メラミン化粧板			メラミン化粧板						
備 考	－			－			－						

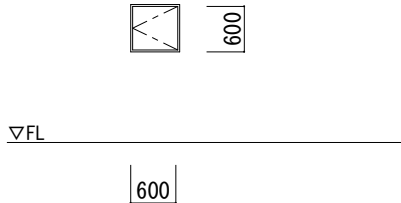建具記号	名 称	02 SD	トイレブース										
	使用場所		1～3階女子トイレ（普通教室棟）										
法 規 制	数 量	－		3									
内法寸法 型 式			3F	1		3F			3F			3F	
			2F	1		2F			2F			2F	
			1F	1		1F			1F			1F	
見 込	33（扉25）												
付属部品	平面ハンドル（鍵付）、旗丁番、戸当りゴム、付属金物一式												
材 料	スチール製												
硝 子	－												
仕 上	扉・枠：SOP												
備 考	ワイヤーストップパー												















春日部市
学校教育
施設課











日付	工事名称	図面No.
縮尺 A1： 1:50 A3： 1:100	豊春中学校校舎トイレ改修工事 建具表 1【撤去 1】	













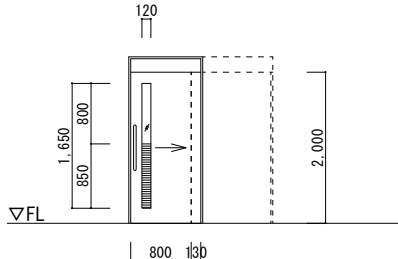
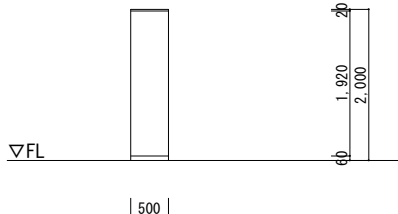
建具記号	名 称	03 LSD	自閉式片面戸袋引き戸											
	使用場所		1～3階各誰でもトイレ1, 2（普通教室棟）											
法 規 制	数 量	－		6										
内法寸法 型 式			3F	2		3F			3F			3F		
			2F	2		2F			2F			2F		
			1F	2		1F			1F			1F		
見 込	扉：40 枠：135													
付属部品	大型SUS製引手、非常開錠表示錠（サムターン）、吊戸（ハガーレール）、ガリ、付属金物一式													
材 料	スチール製													
硝 子	型板ガラス t4.0													
仕 上	扉・枠共：焼付塗装													
備 考	－													
建具記号	名 称	12 TB	トイレブース		13 TB	トイレブース		14 TB	トイレブース		15 TB	トイレブース		
	使用場所		1～3階男子トイレ（普通教室棟）			1～3階男子トイレ（普通教室棟）			1～3階女子トイレ（普通教室棟）			1～3階女子トイレ（普通教室棟）		
法 規 制	数 量	－		3	－		3	－		3	－		3	
内法寸法 型 式			3F	1		3F	1		3F	1		3F	1	
			2F	1		2F	1		2F	1		2F	1	
			1F	1		1F	1		1F	1		1F	1	
見 込	40		40		40		40		40		40			
付属部品	ステンレス笠木、付属金物一式		ステンレス笠木、帽子掛け、アルミエッジ、表示錠、付属金物一式		ステンレス笠木、帽子掛け、アルミエッジ、表示錠、付属金物一式		ステンレス笠木、帽子掛け、アルミエッジ、表示錠、付属金物一式		ステンレス笠木、アルミエッジ、付属金物一式		ステンレス笠木、アルミエッジ、付属金物一式			
材 料	ハニカムパネル		ハニカムパネル		ハニカムパネル		ハニカムパネル		ハニカムパネル		ハニカムパネル			
硝 子	－		－		－		－		－		－			
仕 上	メラミン化粧板		メラミン化粧板		メラミン化粧板		メラミン化粧板		メラミン化粧板		メラミン化粧板			
備 考	ステンレス巾木		ステンレス巾木		ステンレス巾木		ステンレス巾木		ステンレス巾木		ステンレス巾木			
建具記号	名 称	16 TB	トイレブース											
	使用場所		1～3階女子トイレ（普通教室棟）											
法 規 制	数 量	－		3										
内法寸法 型 式			3F	1		3F			3F			3F		
			2F	1		2F			2F			2F		
			1F	1		1F			1F			1F		
見 込	40													
付属部品	ステンレス笠木、付属金物一式													
材 料	ハニカムパネル													
硝 子	－													
仕 上	メラミン化粧板													
備 考	ステンレス巾木													



春日部市
学校教育課
教育施設課

日付	工事名称	図面No.
縮尺 A1：1：50 A3：1：100	豊春中学校校舎トイレ改修工事 建具表 2【新設 1】	

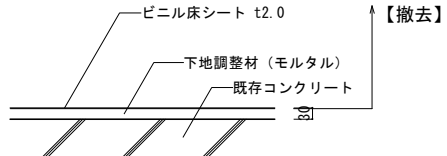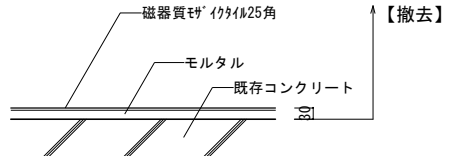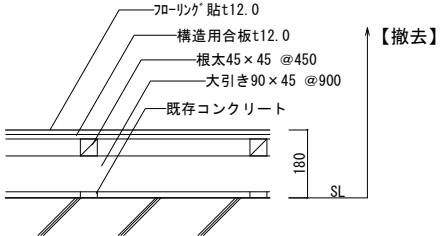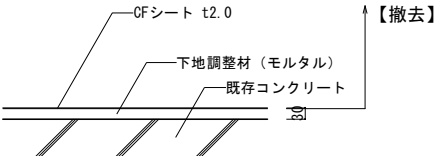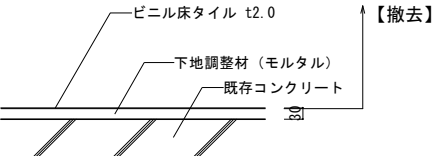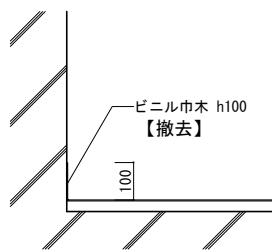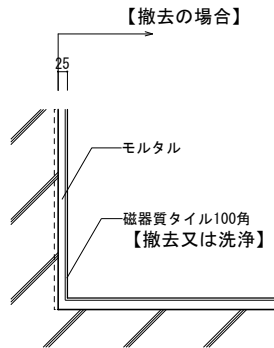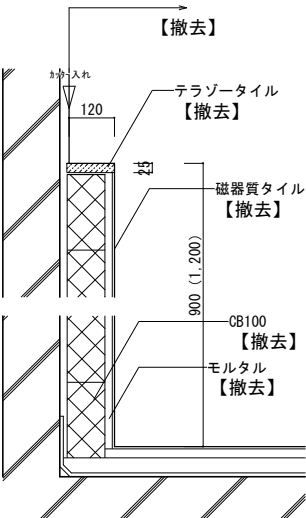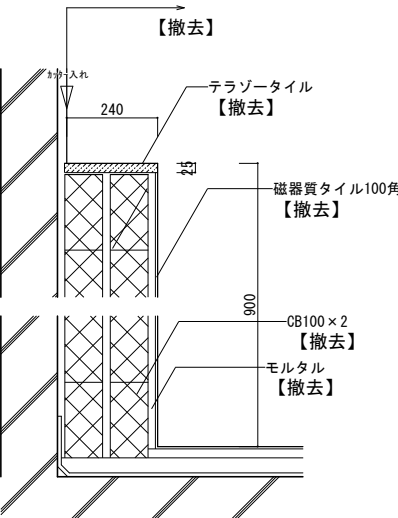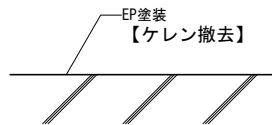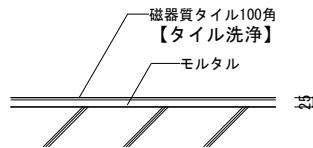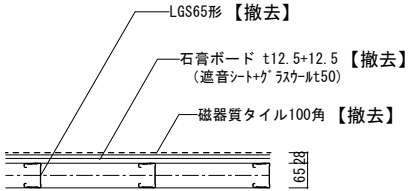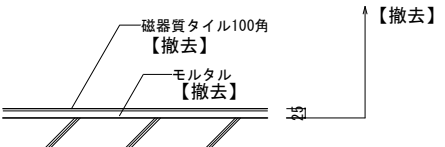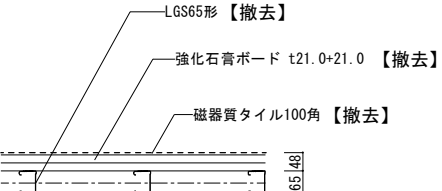f-01 : ビニル床シート S= 1:10		f-02 : 磁器質タイル25角貼 S= 1:10		f-03 : 床組 S= 1:10		f-04 : CF床シート S= 1:10		f-05 : ビニル床タイル S= 1:10			
											
wb-01 : ビニル巾木 h100 S= 1:10		wb-02 : 磁器質タイル100角 S= 1:10				r-01 : モルタル下地の上、磁器質タイル100角貼 w120 S= 1:10		r-02 : モルタル下地の上、磁器質タイル100角貼 w240 S= 1:10			
											
w-01 : EP塗装 S= 1:10		w-02 : 磁器質タイル100角 S= 1:10		w-03 : LGS-65下地、石膏ボード12.5+9.5下地の上磁器質タイル100 S= 1:10		w-04 : 磁器質タイル100角 S= 1:10		w-05 : LGS-65下地、石膏ボード21.0+21.0下地の上磁器質タイル100 S= 1:10			
											
				FL+1200まで				トイレFL+1900まで ※1時間耐火			
				春日部市 学校教育委員会 教育施設課		工事名称 豊春中学校校舎トイレ改修工事		図面No. A - 52			
						図面名称 部分詳細図 1					
						縮尺 A1 : 1:10 A3 : 1:20					

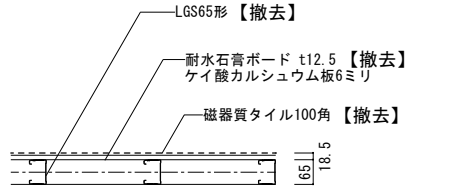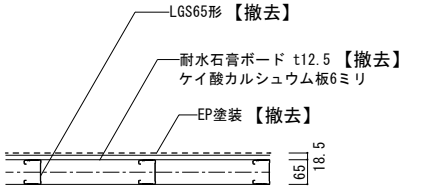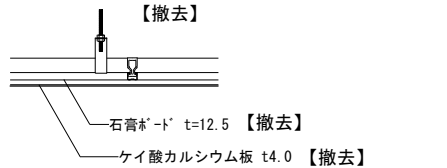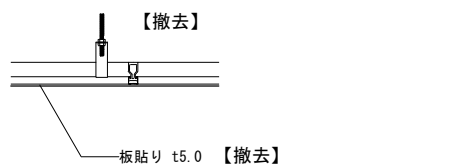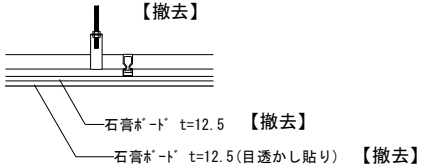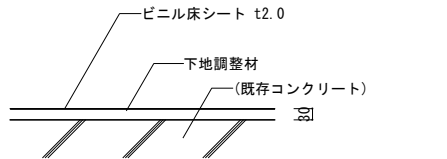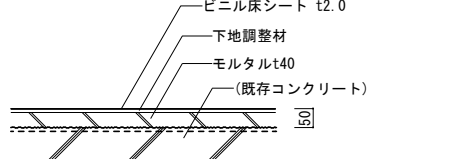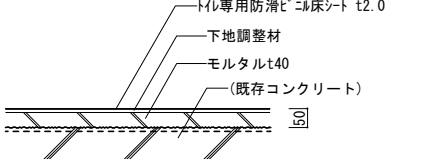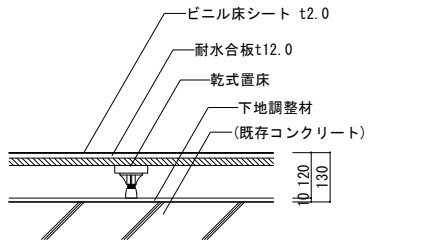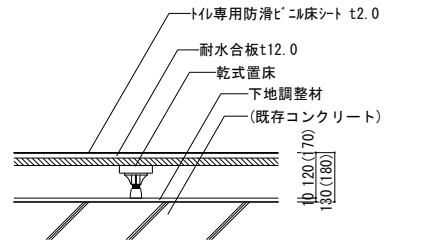
w-06 : LGS-65下地、石膏ボード21.0+21.0下地の上EP塗装 S= 1:10		w-07 : LGS-65下地、耐水石膏ボードt12.5+ケイ酸カルシウム板t6.0の上磁器質タイル100角 S= 1:10		w-08 : LGS-65下地、耐水石膏ボードt12.5+ケイ酸カルシウム板t6.0の上EP塗装 S= 1:10				
 トイレFL+1900～ ※1時間耐火		 トイレFL+1200まで		 トイレFL+1200～				
c-01 : LGS・石膏ボード t12.5下地、ケイ酸カルシウム板t4.0 S= 1:10		c-02 : LGS下地、天井板貼りt5.0 S= 1:10		c-03 : LGS・石膏ボード t12.5下地、石膏ボード t12.5 S= 1:10				
								
F-01 : ビニル床シート S= 1:10		F-02 : モルタルt40の上、下地調整材ビニル床シート S= 1:10		F-03 : モルタルt40の上、下地調整材トイレ専用防滑ビニル床シート t2.0 S= 1:10		F-04 : 下地調整・乾式置床材下地・耐水合板t12.0の上、ビニル床シートt2.0 S= 1:10		
								
								
				春日部市 学校教育 施設課		日付 縮尺 A1 : 1:10 A3 : 1:20	工事名称 豊春中学校校舎トイレ改修工事 図面名称 部分詳細図 2	図面No. A - 53

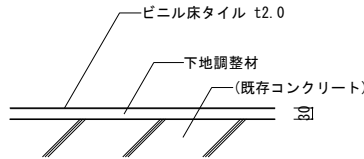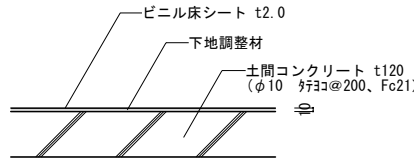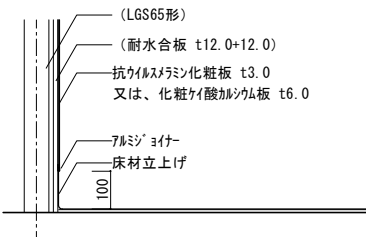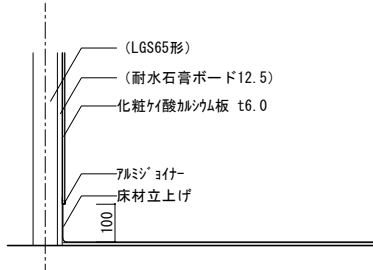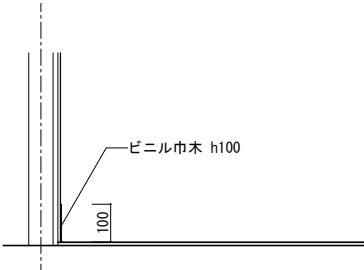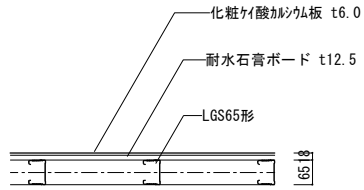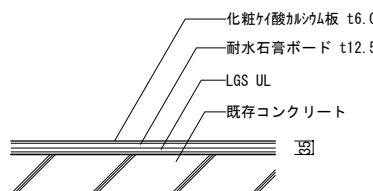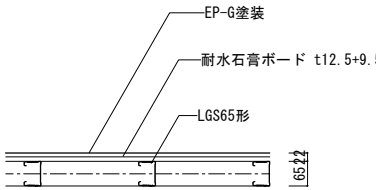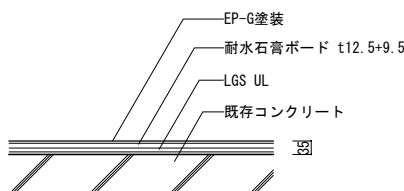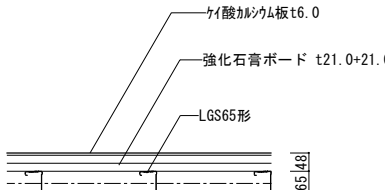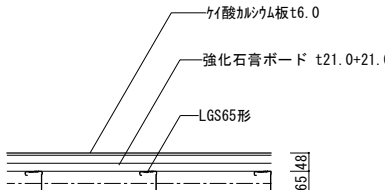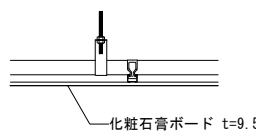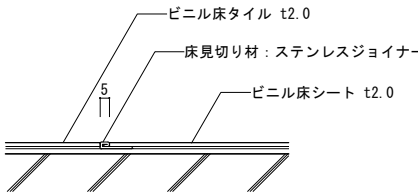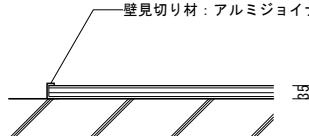F-06 : ビニル床タイル S= 1:10		F-07 : 下地調整材、トイレ専用防滑ビニル床シート t2.0 S= 1:10		WB-01 : トイレ専用防滑床材立上げ h100 S= 1:10		WB-02 : 床材立上げ h100 S= 1:10		WB-03 : ビニル巾木 h100 S= 1:10	
									
W-01 : LGS-65、耐水石膏ボード12.5の上 化粧ケイ酸カルシウム板 t6.0 S= 1:10		W-02 : LGS-UL、耐水石膏ボード12.5の上 化粧ケイ酸カルシウム板 t6.0 S= 1:10		W-03 : LGS-65、耐水石膏ボード12.5+9.5の上 EP-G塗装 S= 1:10		W-04 : LGS-UL、耐水石膏ボード12.5+9.5の上 EP-G塗装 S= 1:10		W-05 : LGS-65、強化石膏ボード21.0+21.0の上 ケイ酸カルシウム板t6.0 S= 1:10	
									
C-01 : LGS下地、化粧石膏ボード t9.5 S= 1:10				床見切り材 S= 1:2		壁見切り材 S= 1:10		※1時間耐火 吉野石膏 S12ウォール標準仕様 FP060NP-0007  ※1時間耐火 吉野石膏 S12ウォール標準仕様 FP060NP-0007 1. スラブ上から上階スラブ下または梁下まで達しめる。(仕上げ材は天井まで) 2. 四周ロックウール目地材埋め込みとする。 3. 四周耐火シーリング処理とする。 ※詳細は、吉野石膏株式会社標準施工指導書による。	
									
				参考 : アシスト20-656同等品		参考 : 創建51028同等品			
				春日部市 学校教育委員会 教育施設課				日付 縮尺 A1 : 1:10 A3 : 1:20 工事名称 豊春中学校校舎トイレ改修工事 図面名称 部分詳細図 3 図面No. A - 54	

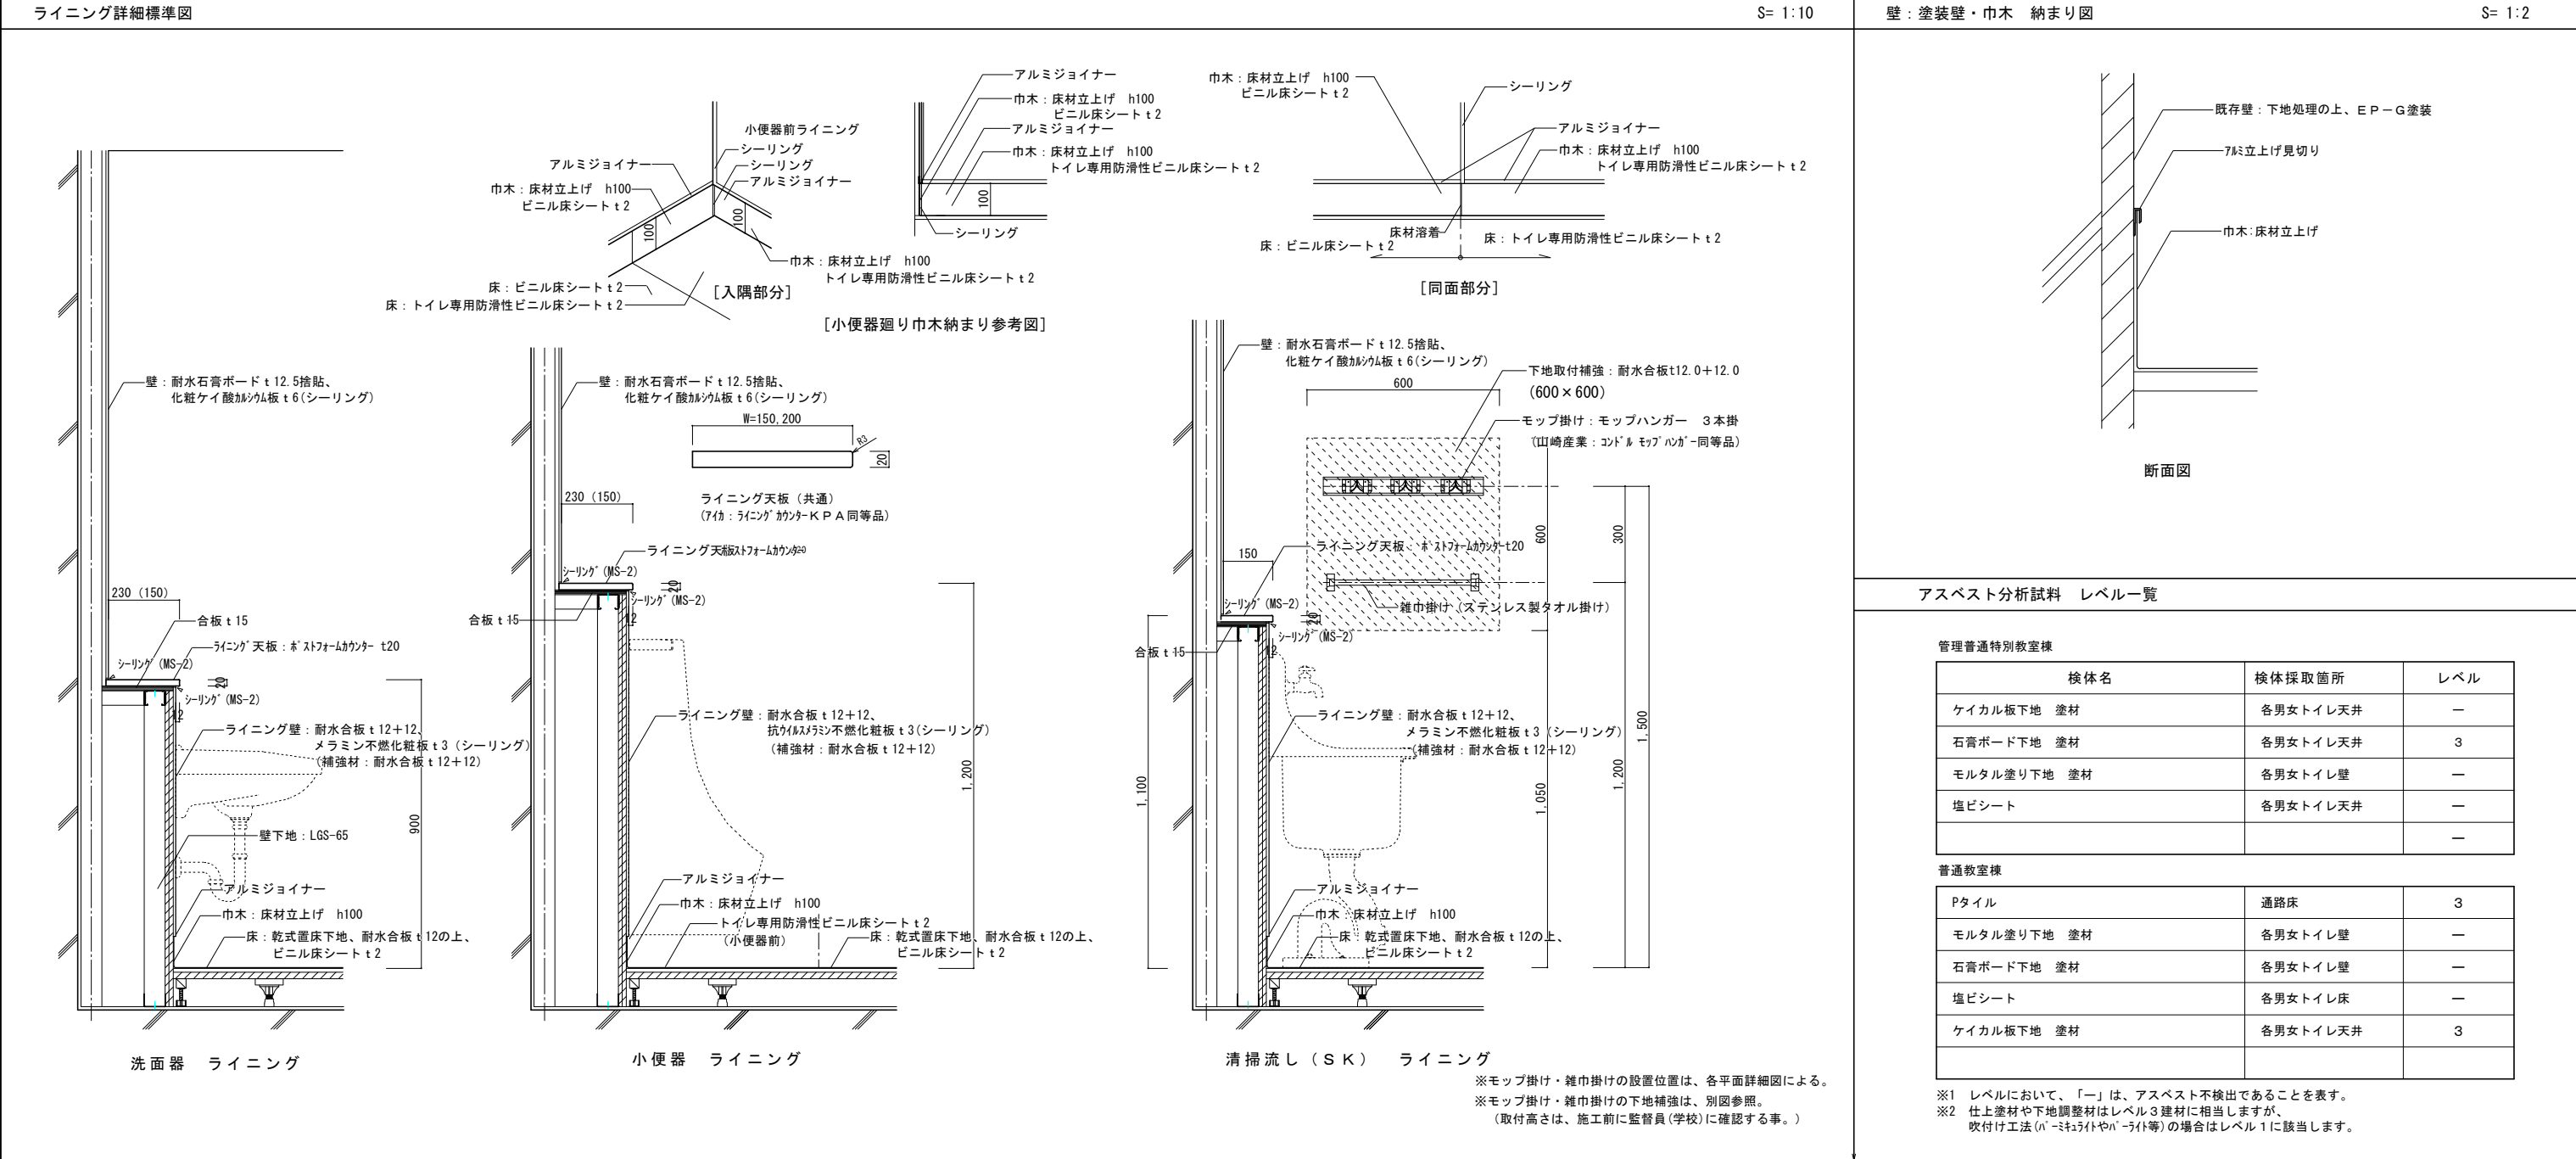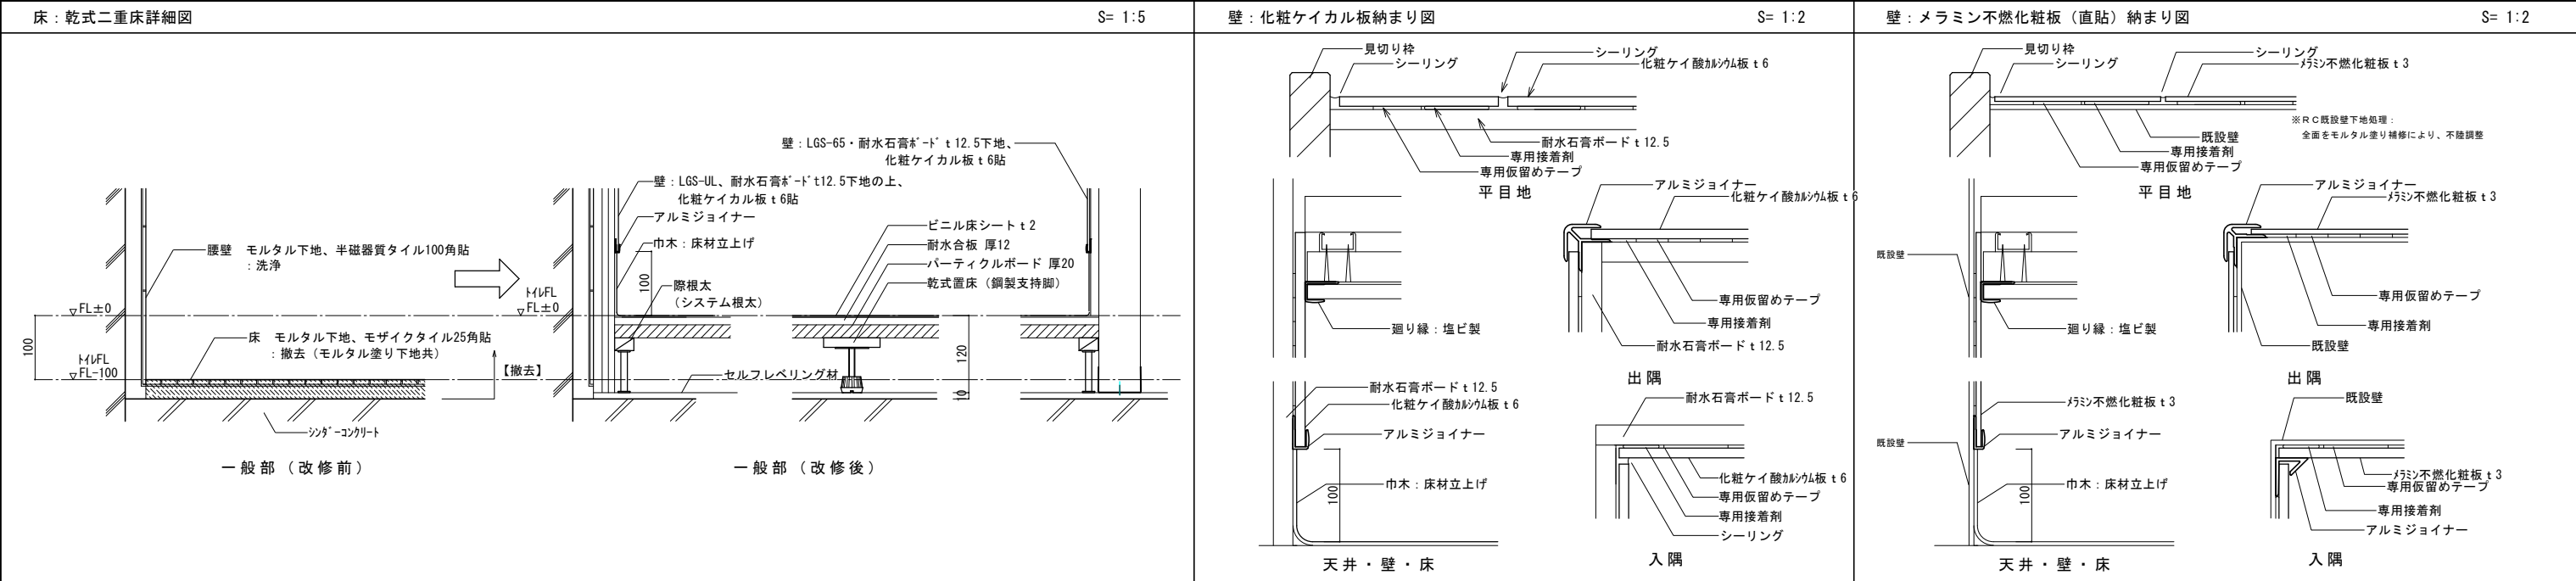

流し台

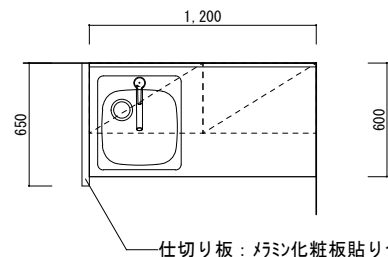S=1 : 20




【仕様】

- ・流しトップは：ステンレス (SUS304) 0.8エンボス加工一体成型品
- ・収納：扉・底板・吊戸棚下端見え掛りはメラミン化粧板貼り
(耐震ラッチ付き)

※温水器、設備工事
※取付下地は、建築工事

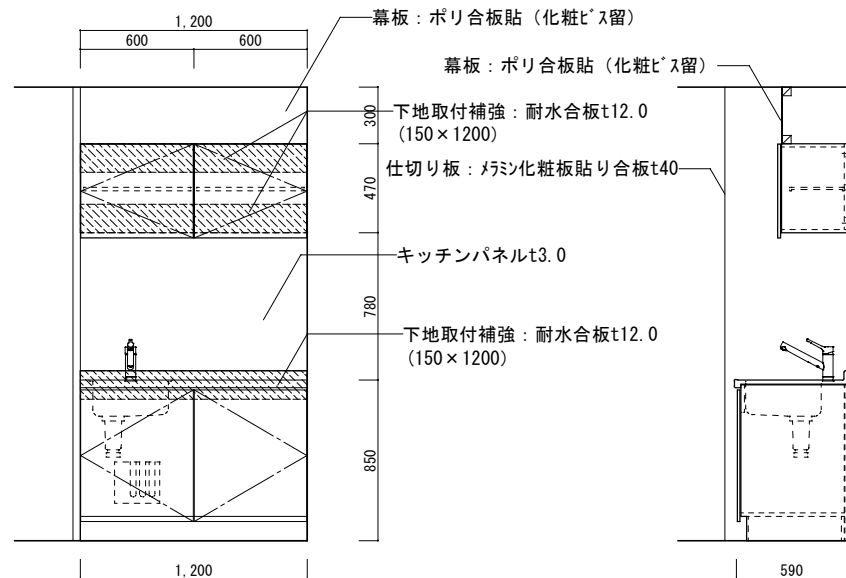
—仕切り板：メラミン化粧板貼り合板t40




サイン

S=1:3

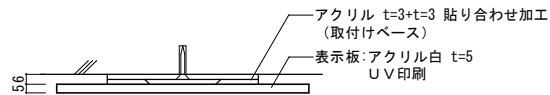
平付型



横断面図

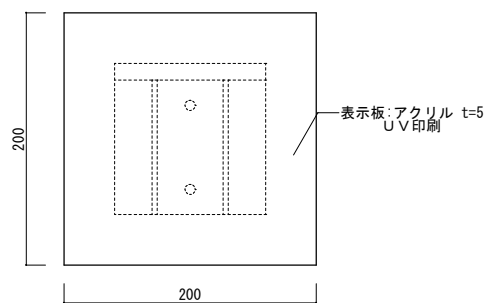

姿 図 S=1/3

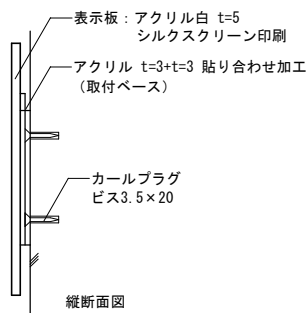

縦断面図




※デザインは、監督員の指示による。
JIS規格に適合するものとする



	男子トイレ	女子トイレ	車椅子対応トイレ	
	平付型	平付型	平付型	突出型
管理普通特別教室棟 トイレ	4箇所	4箇所	1箇所	
普通教室棟 トイレ	3箇所	3箇所	0箇所	

L型手摺、紙巻き器

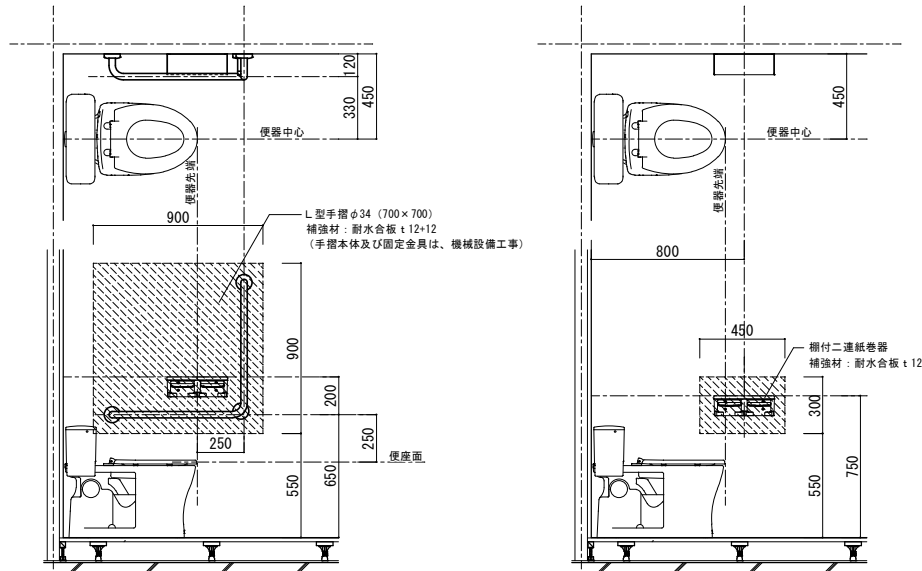
S=1 : 20



※トイレブースに取り付ける場合の下地補強は、トイレブース工事とする。


洗面手摺下地補強

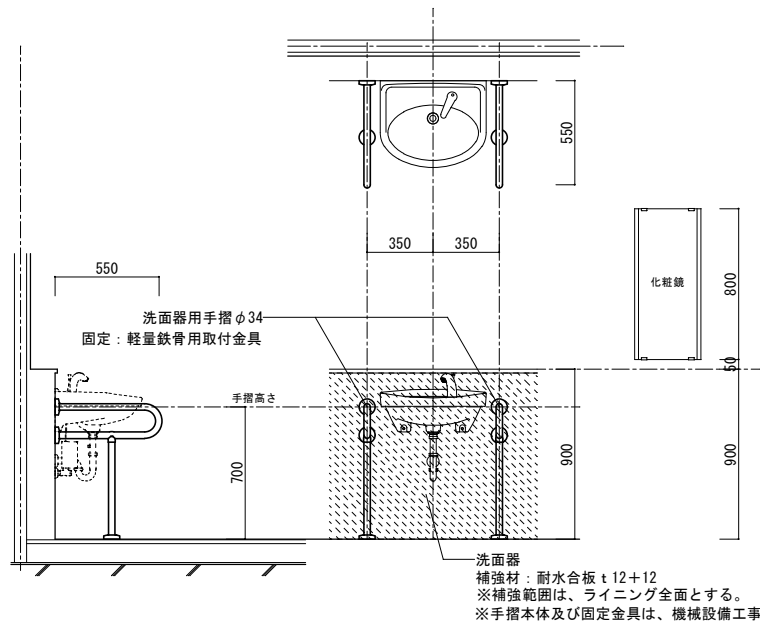S=1:20




小便器手摺下地補強

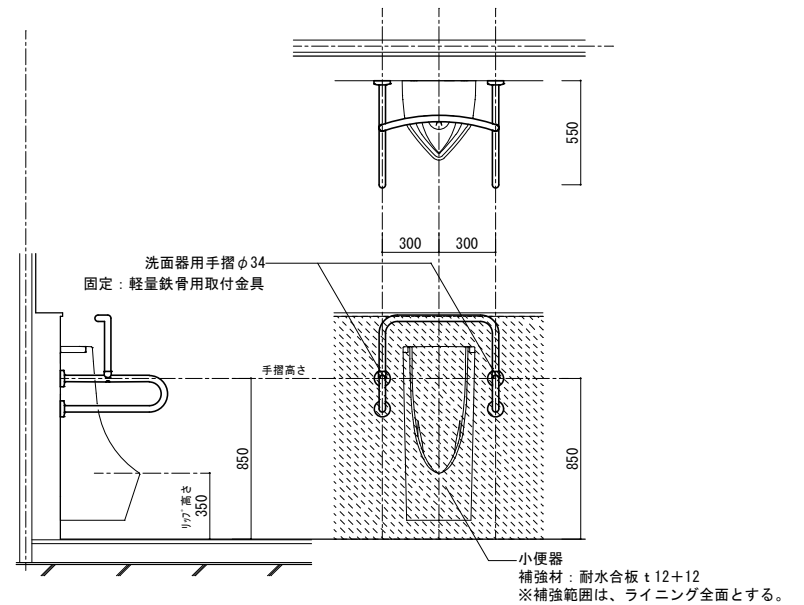S=1 : 20



モップハンガー・雑巾掛け下地補強


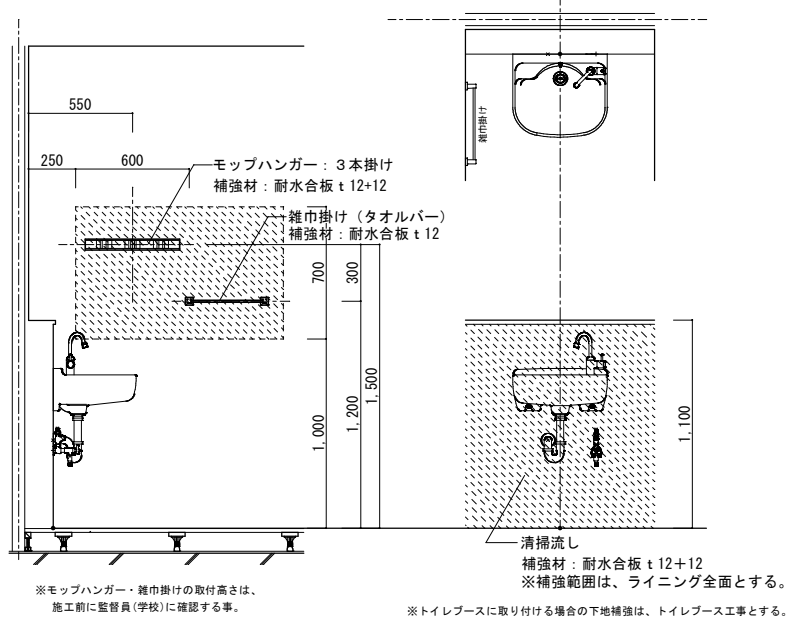
S=1:20




※モップハンガー・雑巾掛けの取付高さは、
施工前に監督員(学校)に確認する事。

※トイレブースに取り付ける場合の下地補強は、トイレブース工事とする。

日付	工事名称 豊春中学校校舎トイレ改修工事	図面No. A-56
縮尺 A1 : 1:3.20 A3 : 1:6.40	図面名称 部分詳細図 5	

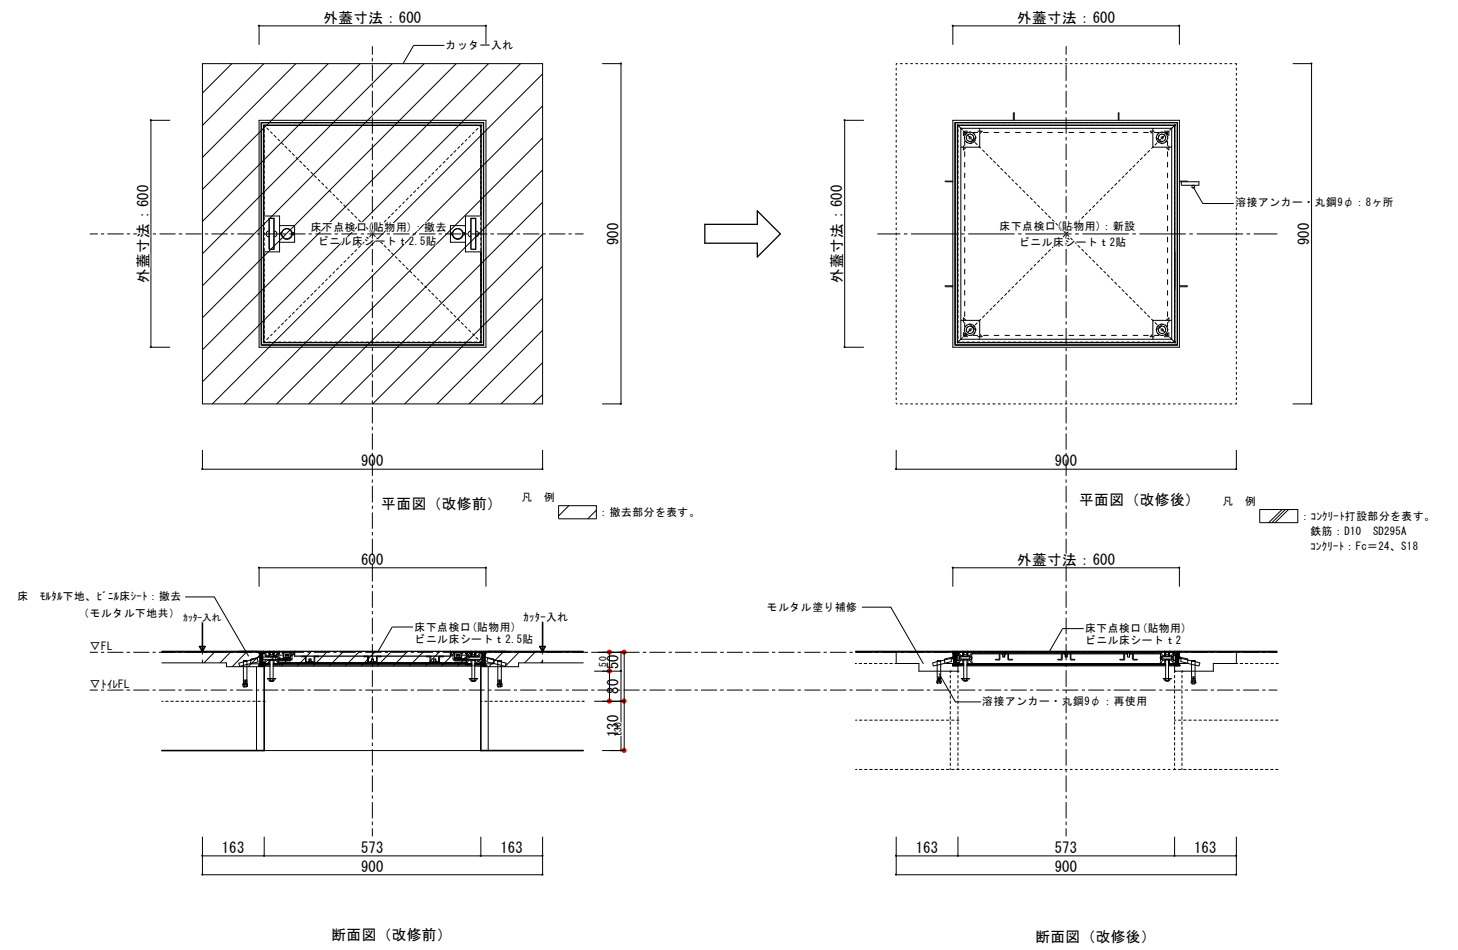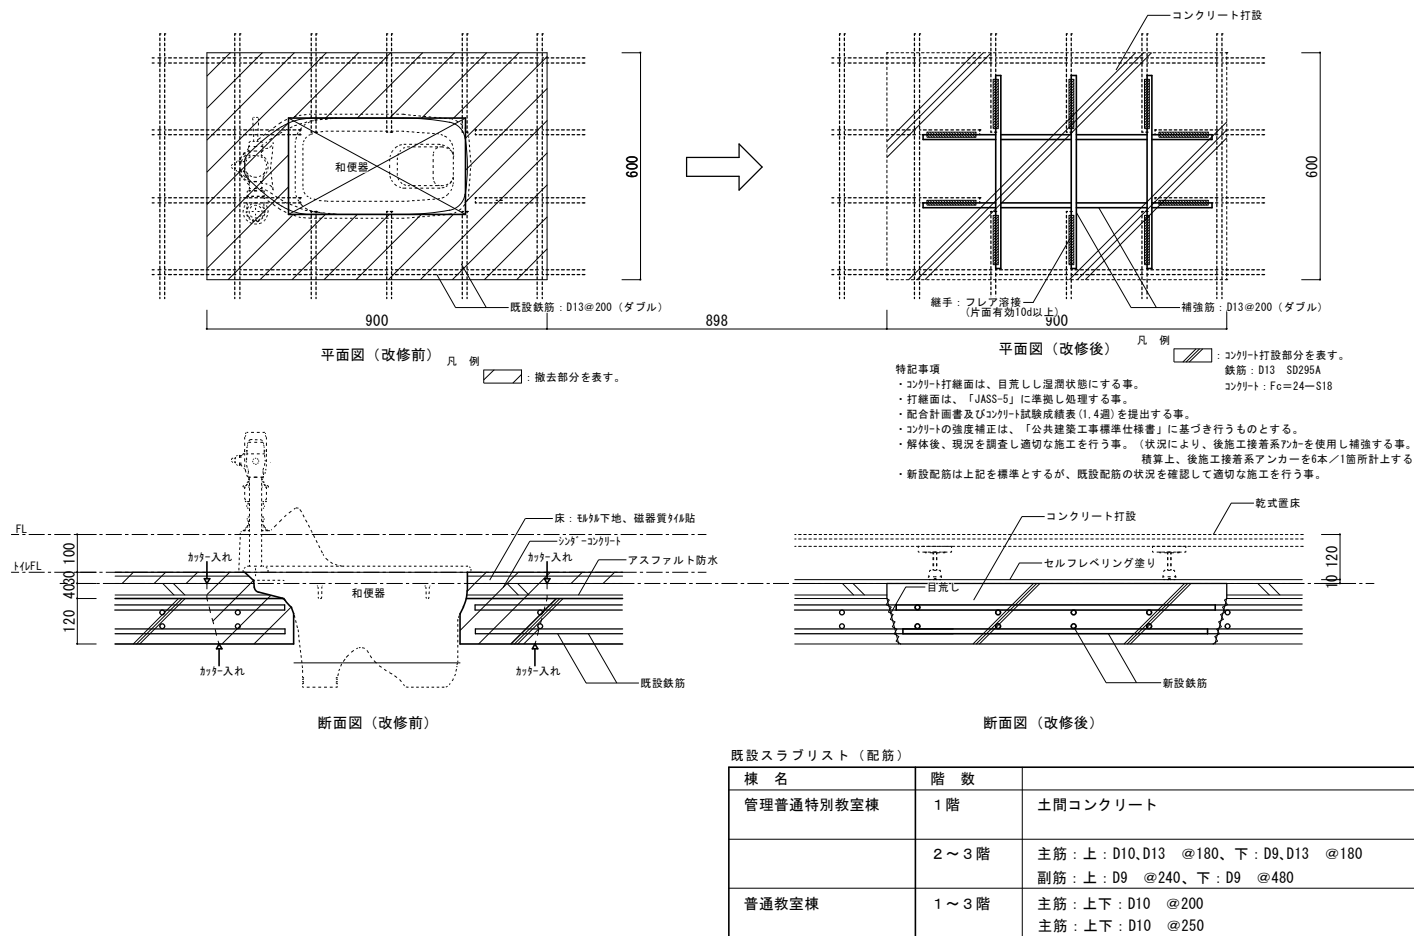


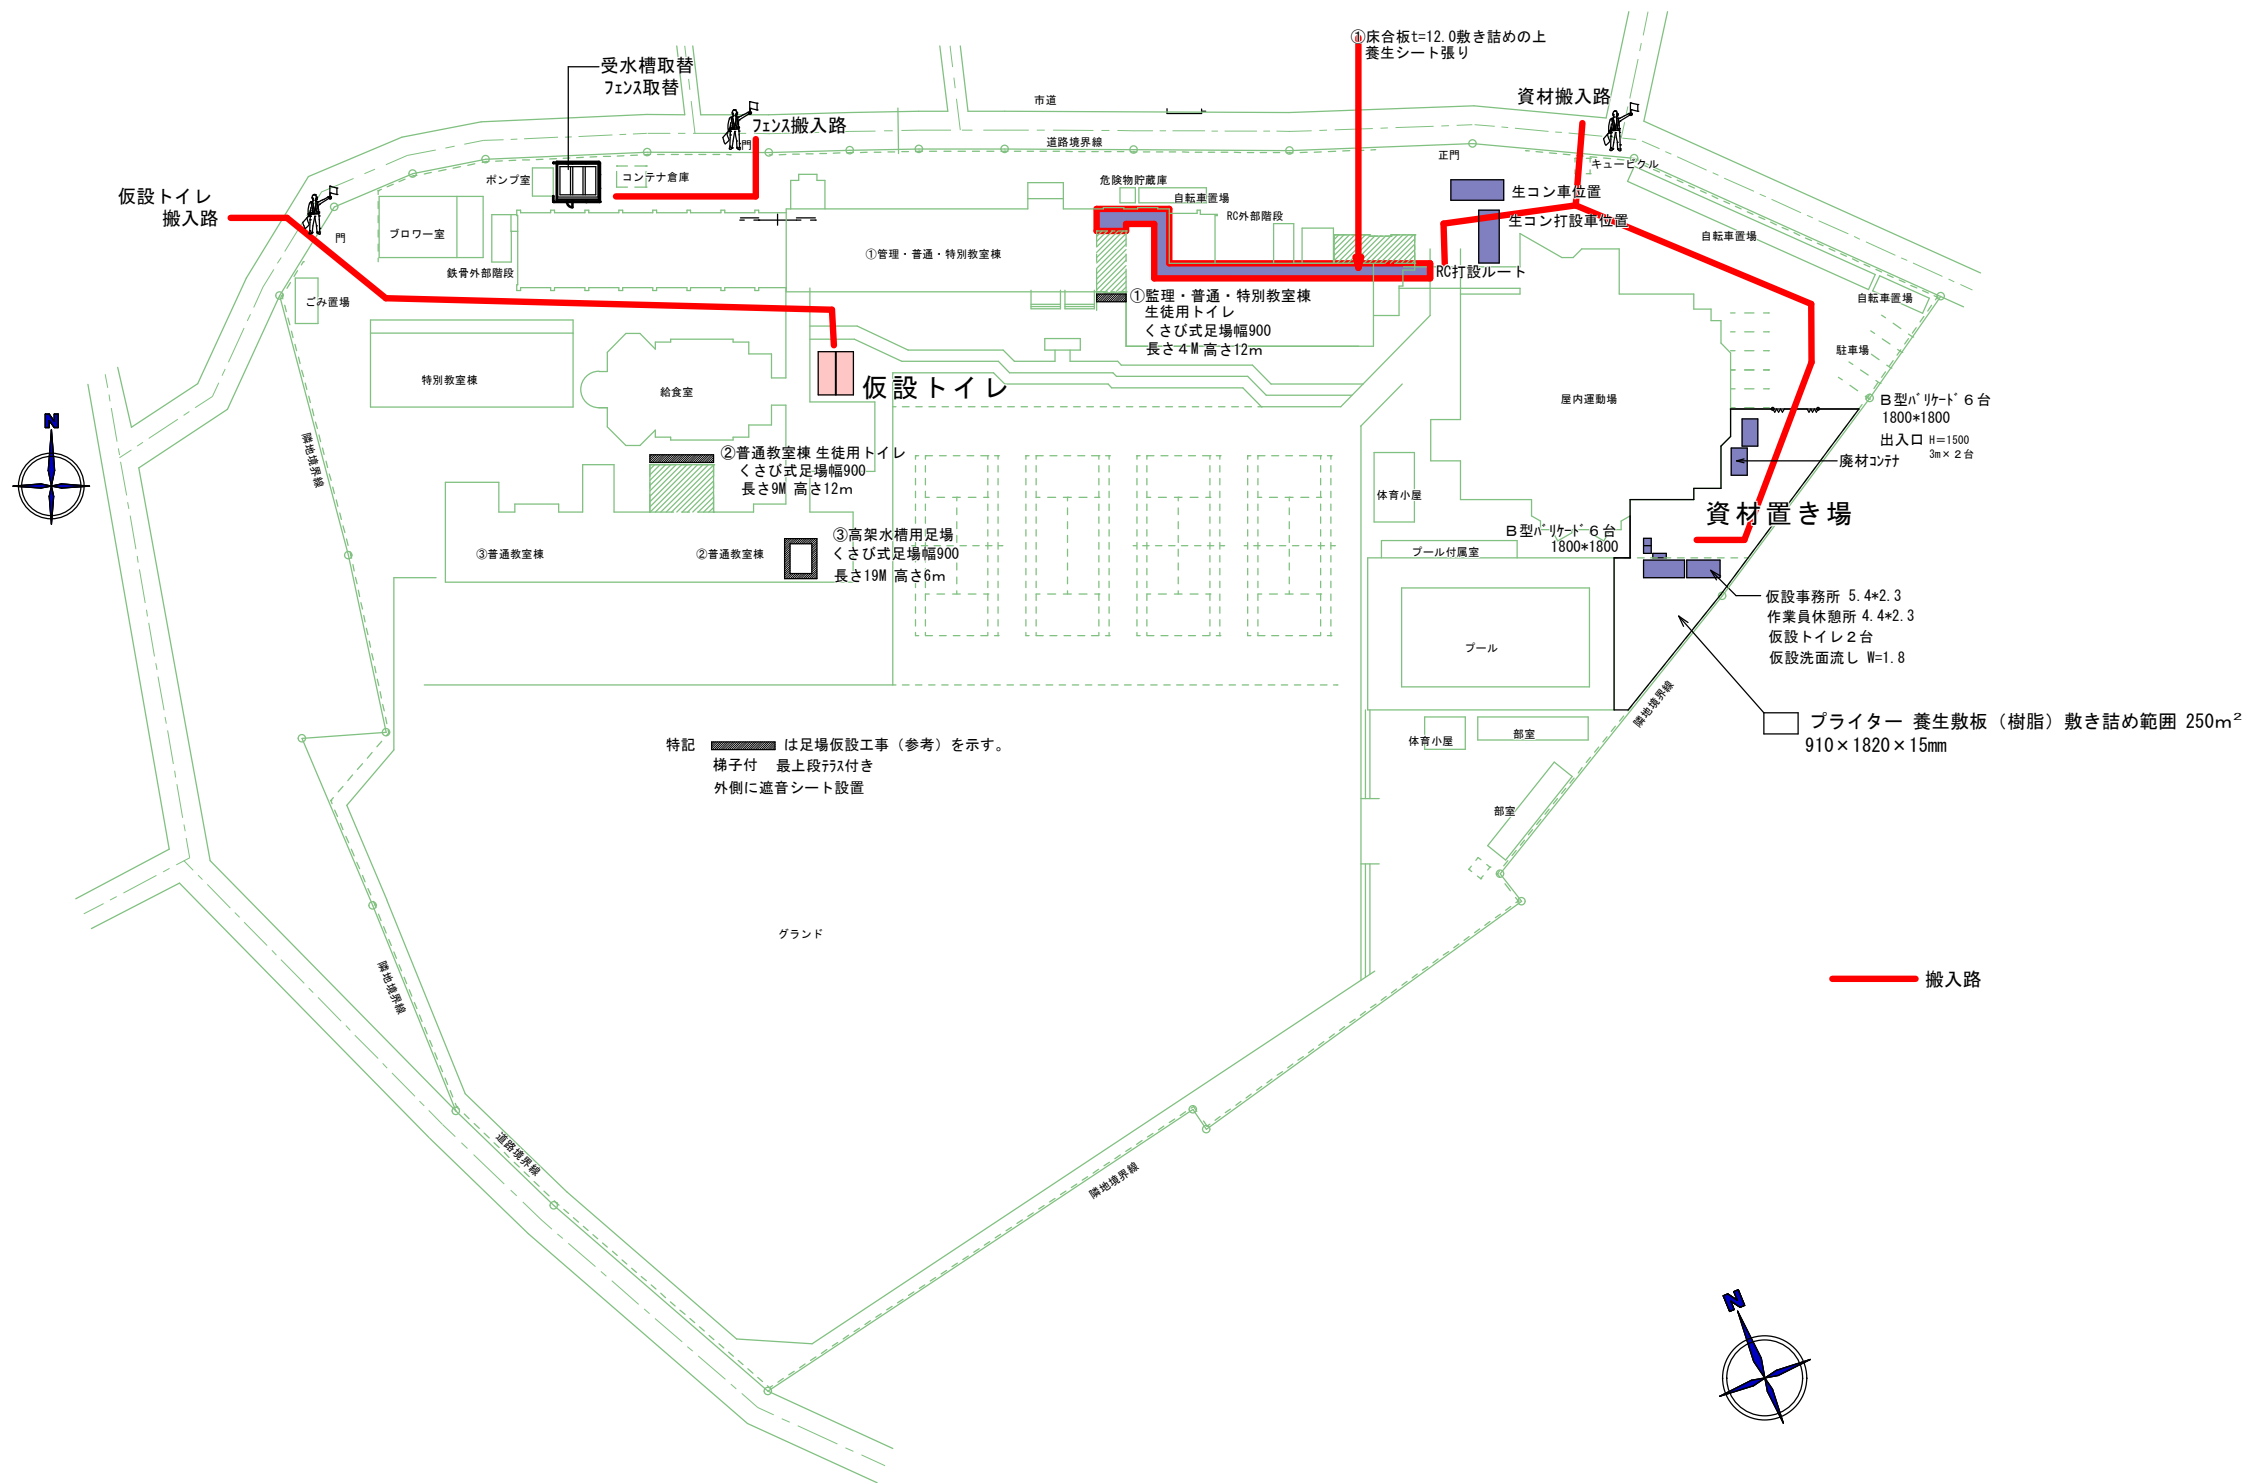





※仮設存置期間 7月～翌年2月（8ヵ月）

仮設計画図（参考図）

縮尺=1/500

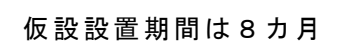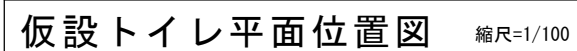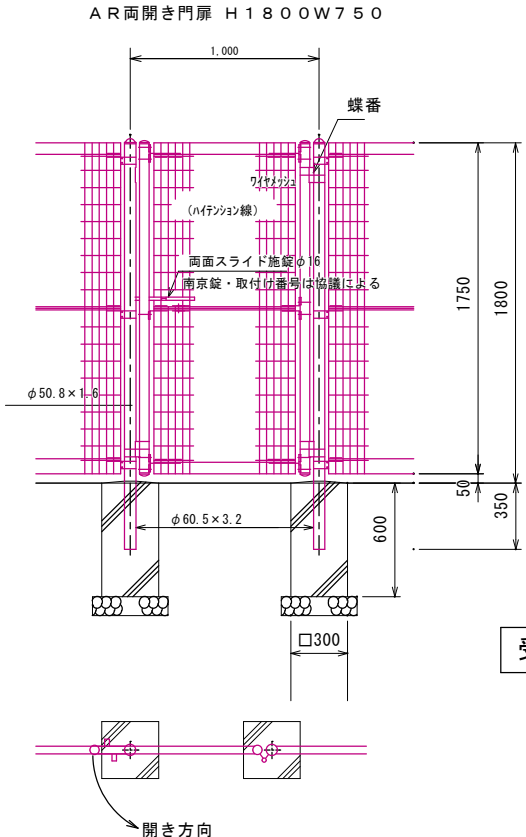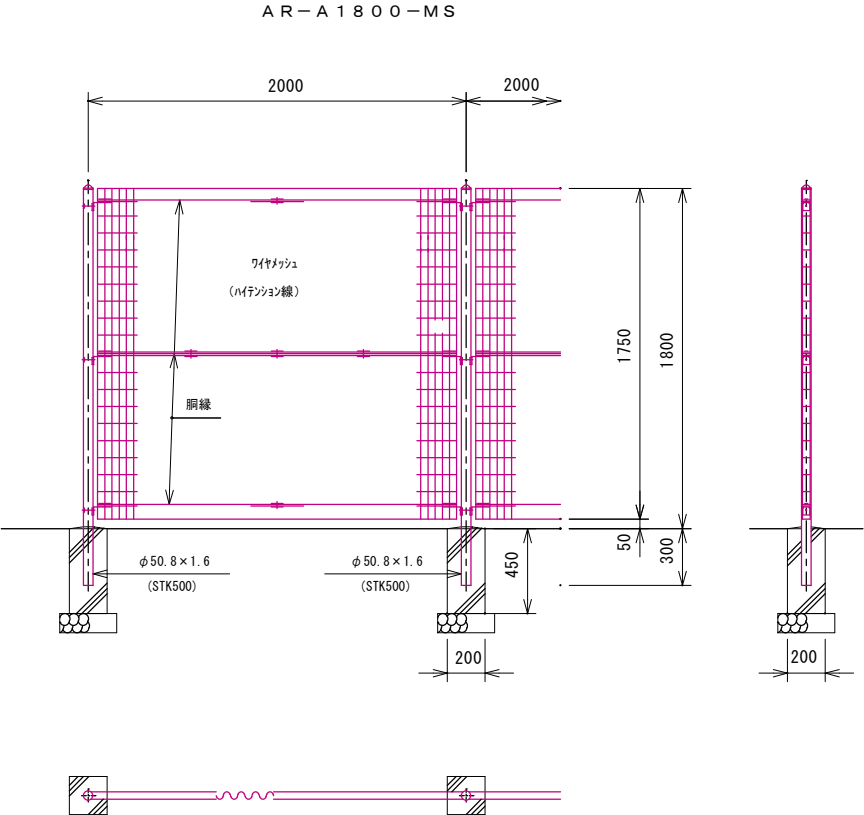
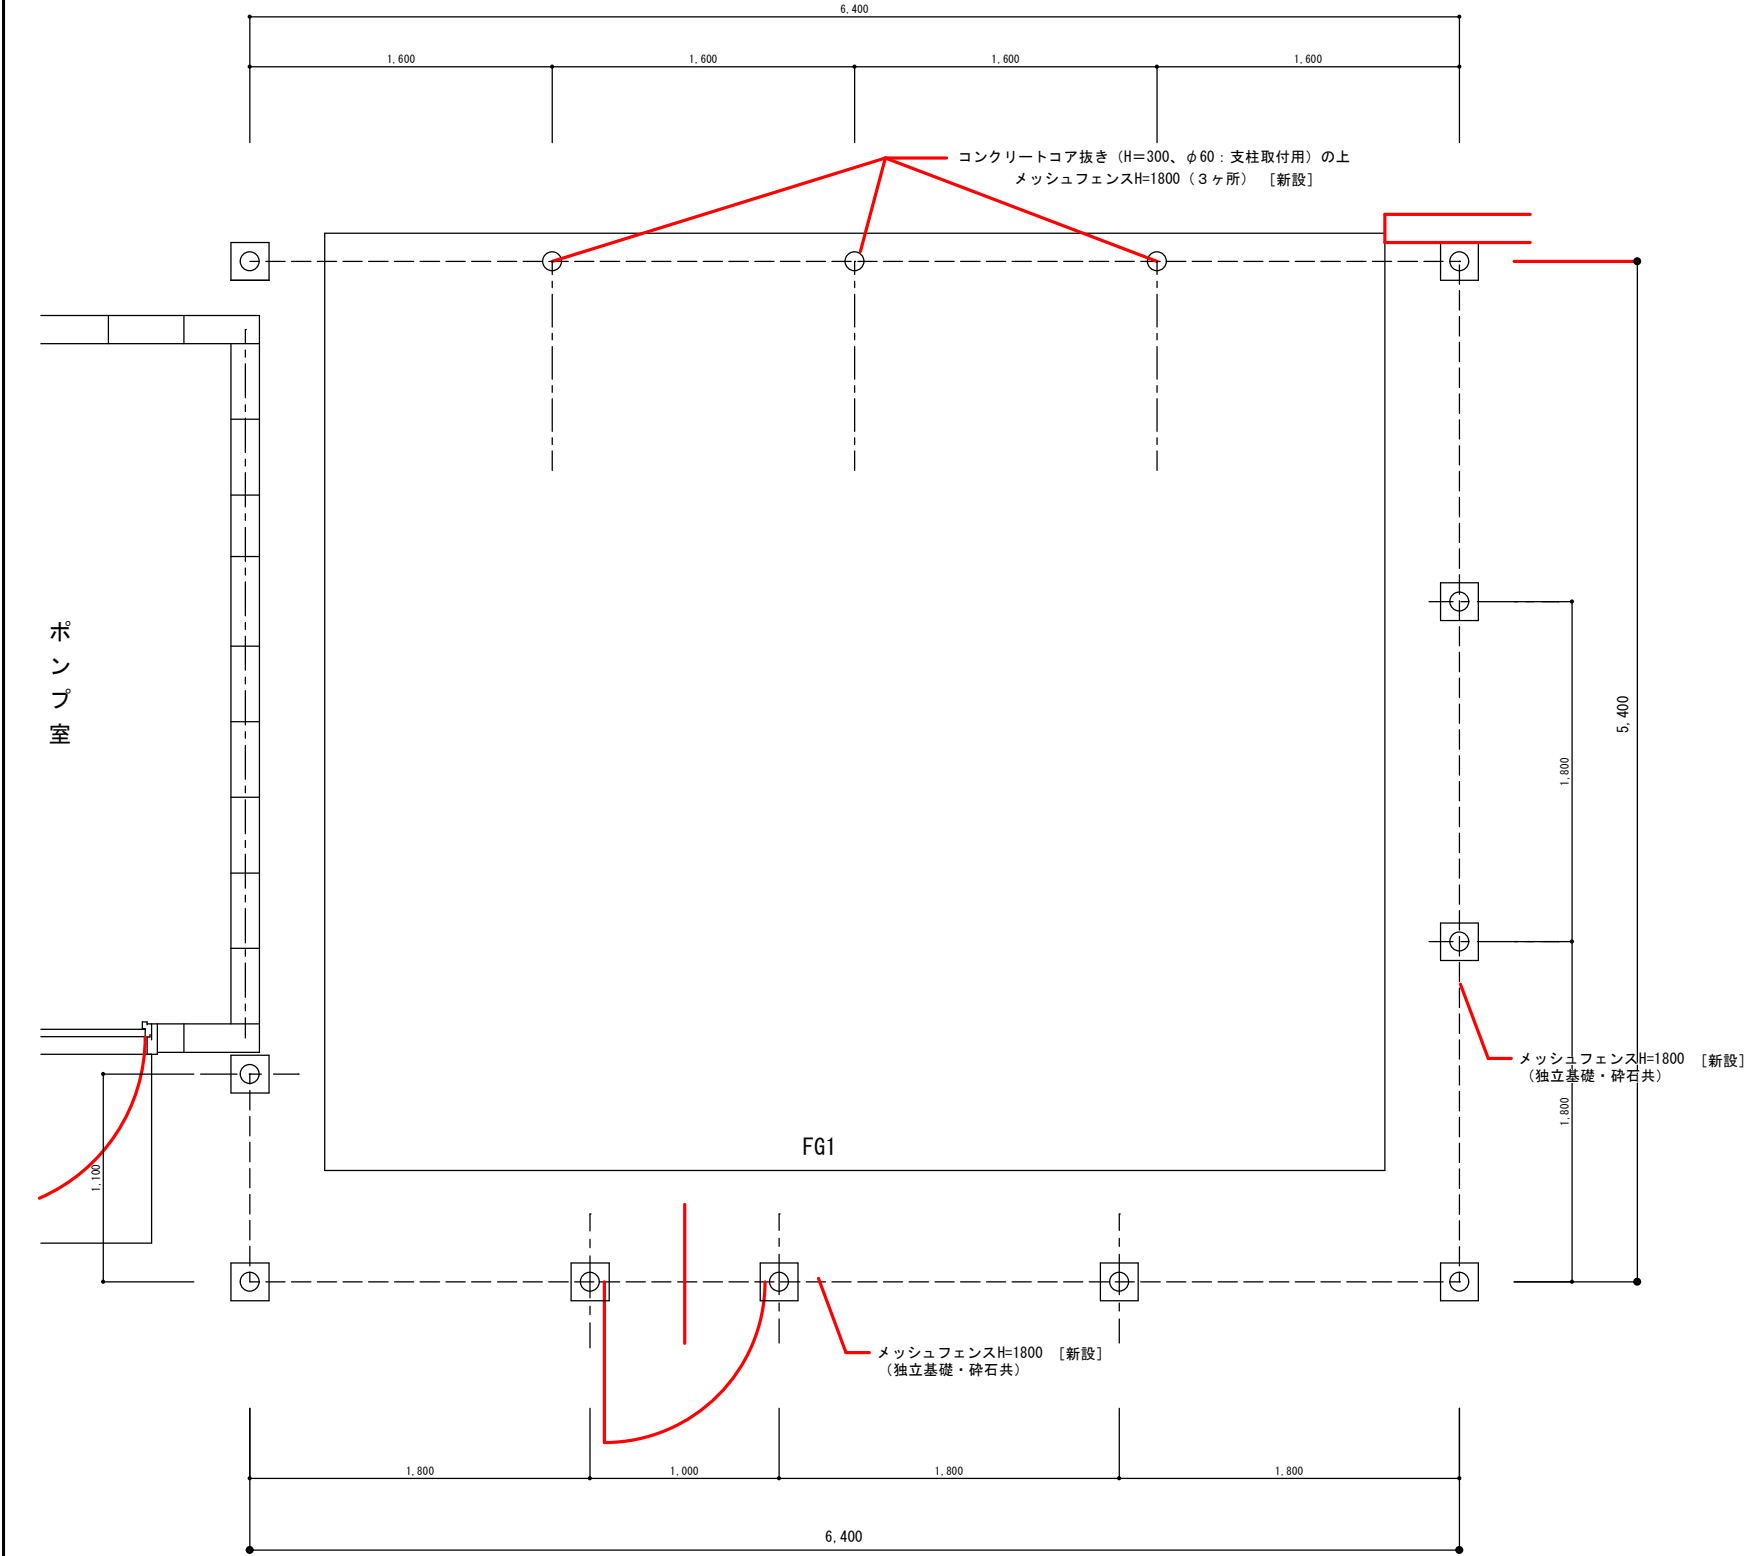
仮設トイレ設置後







受水槽廻りフェンス詳細図 縮尺=1:20

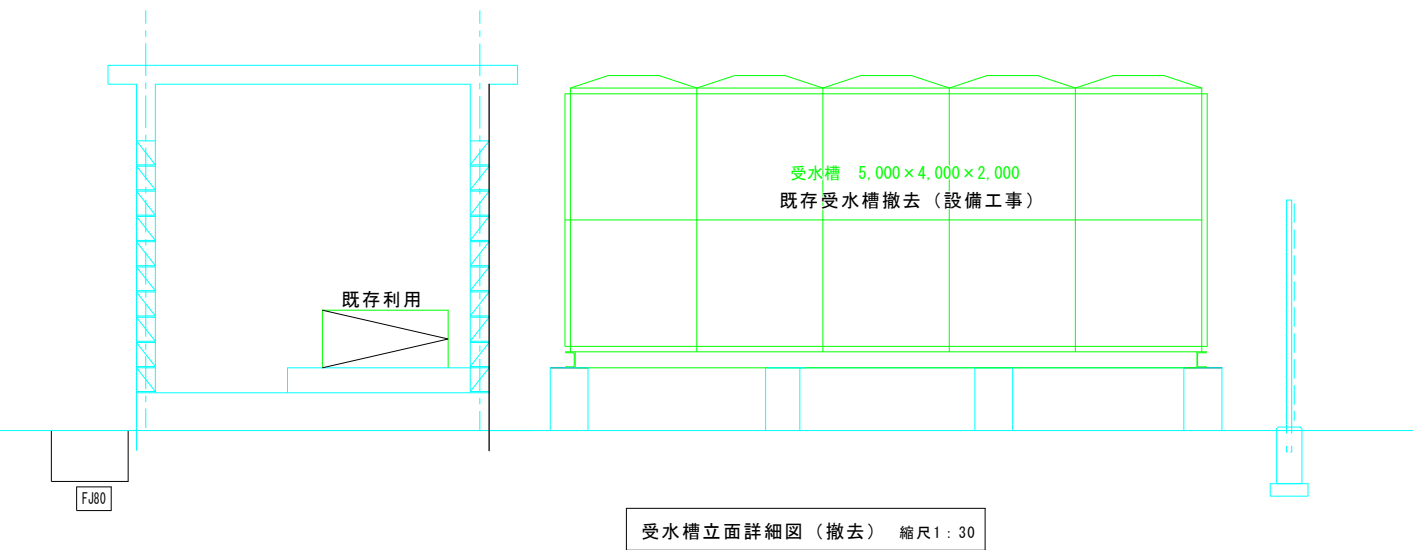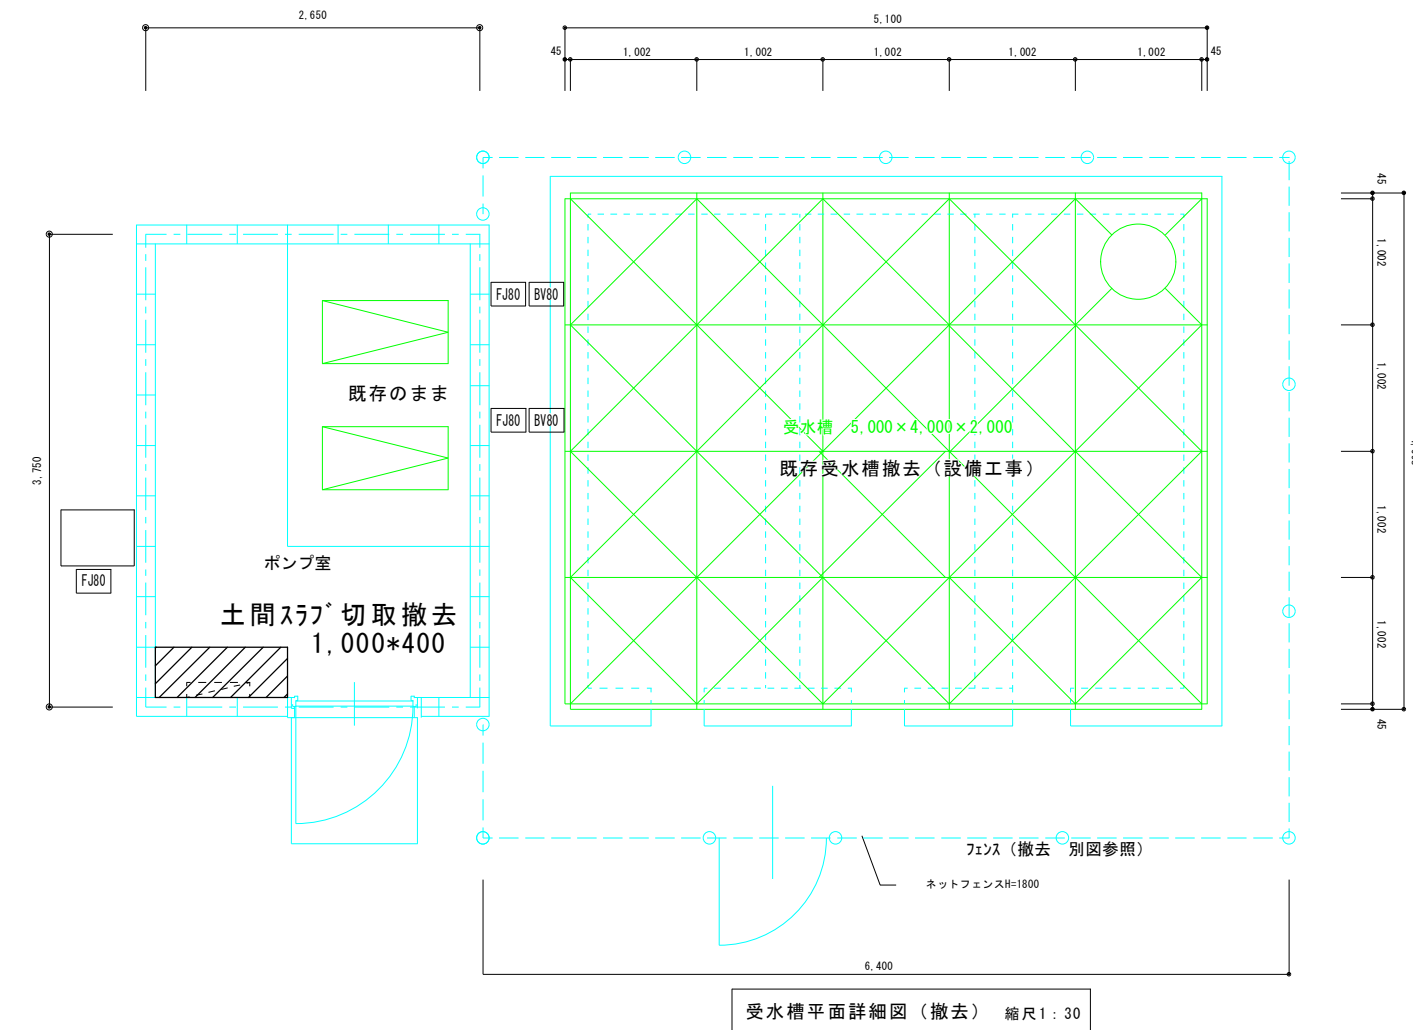改修前



※撤去工事要領は設備図による

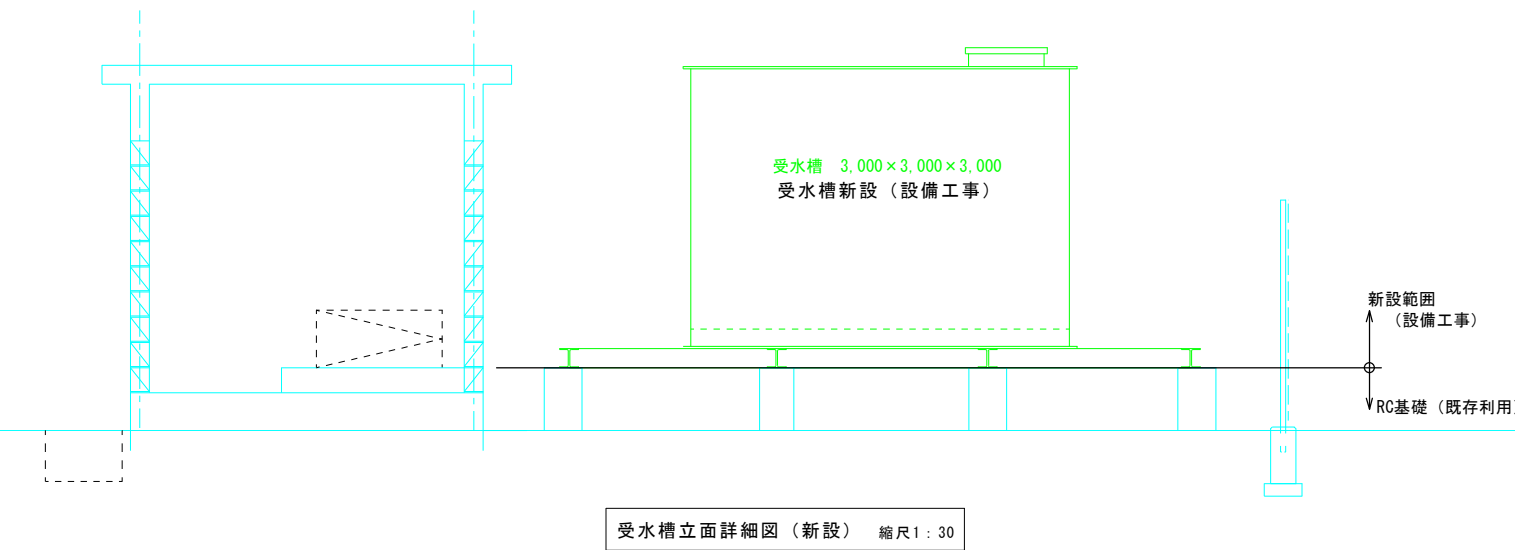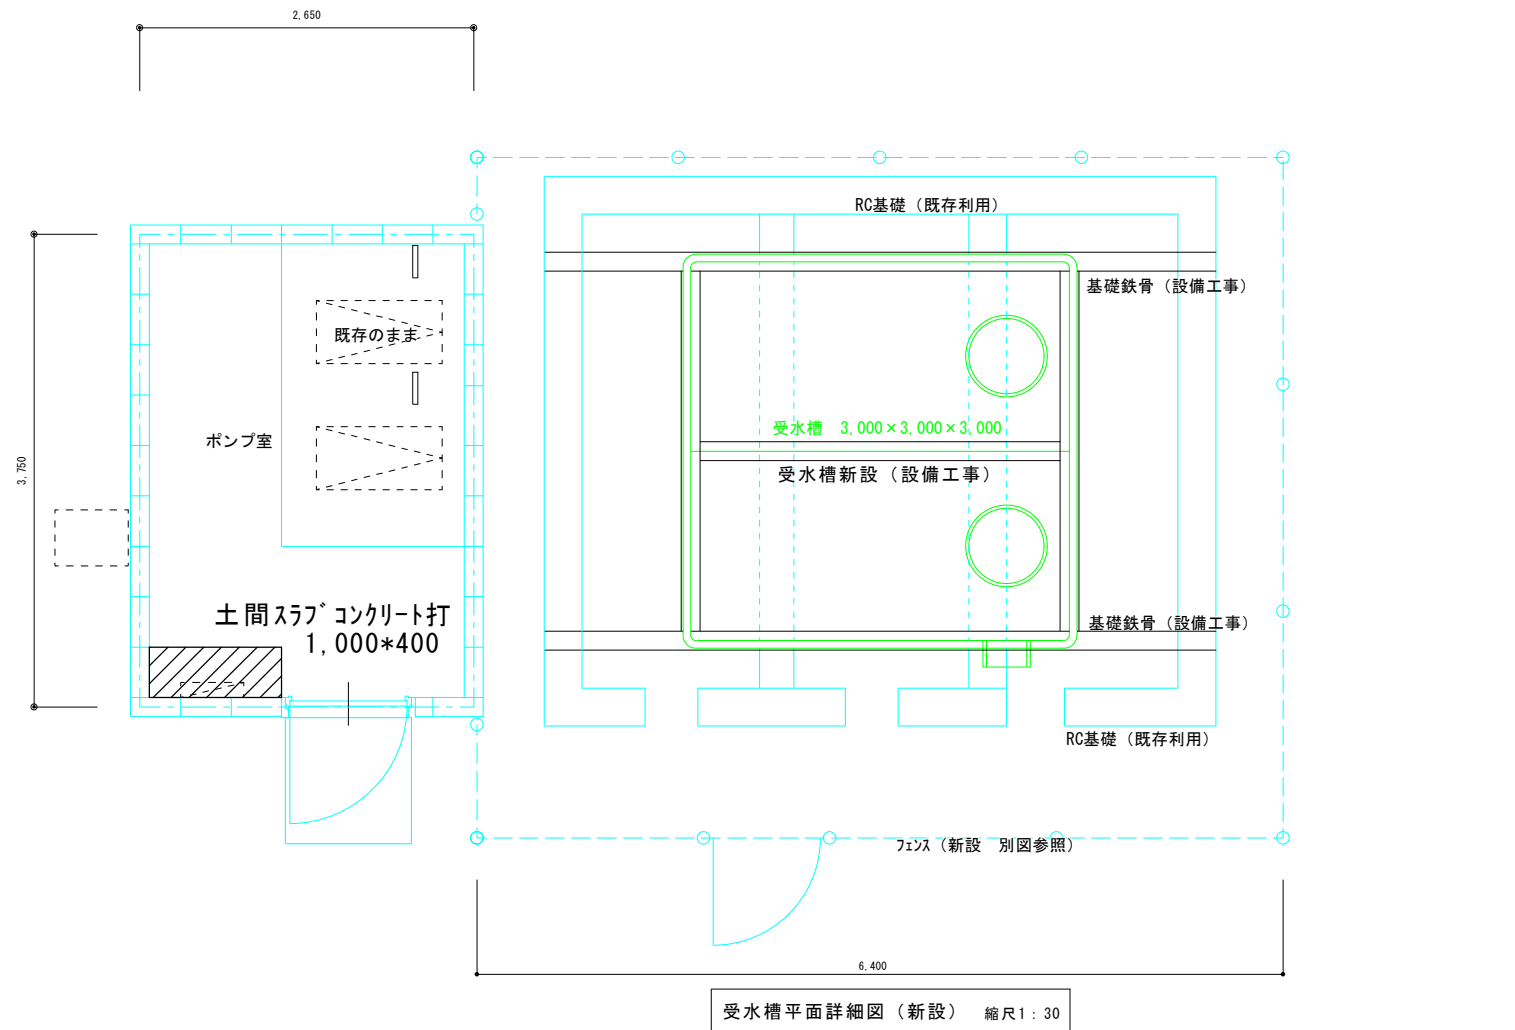改修後



※改修工事要領は設備図による