


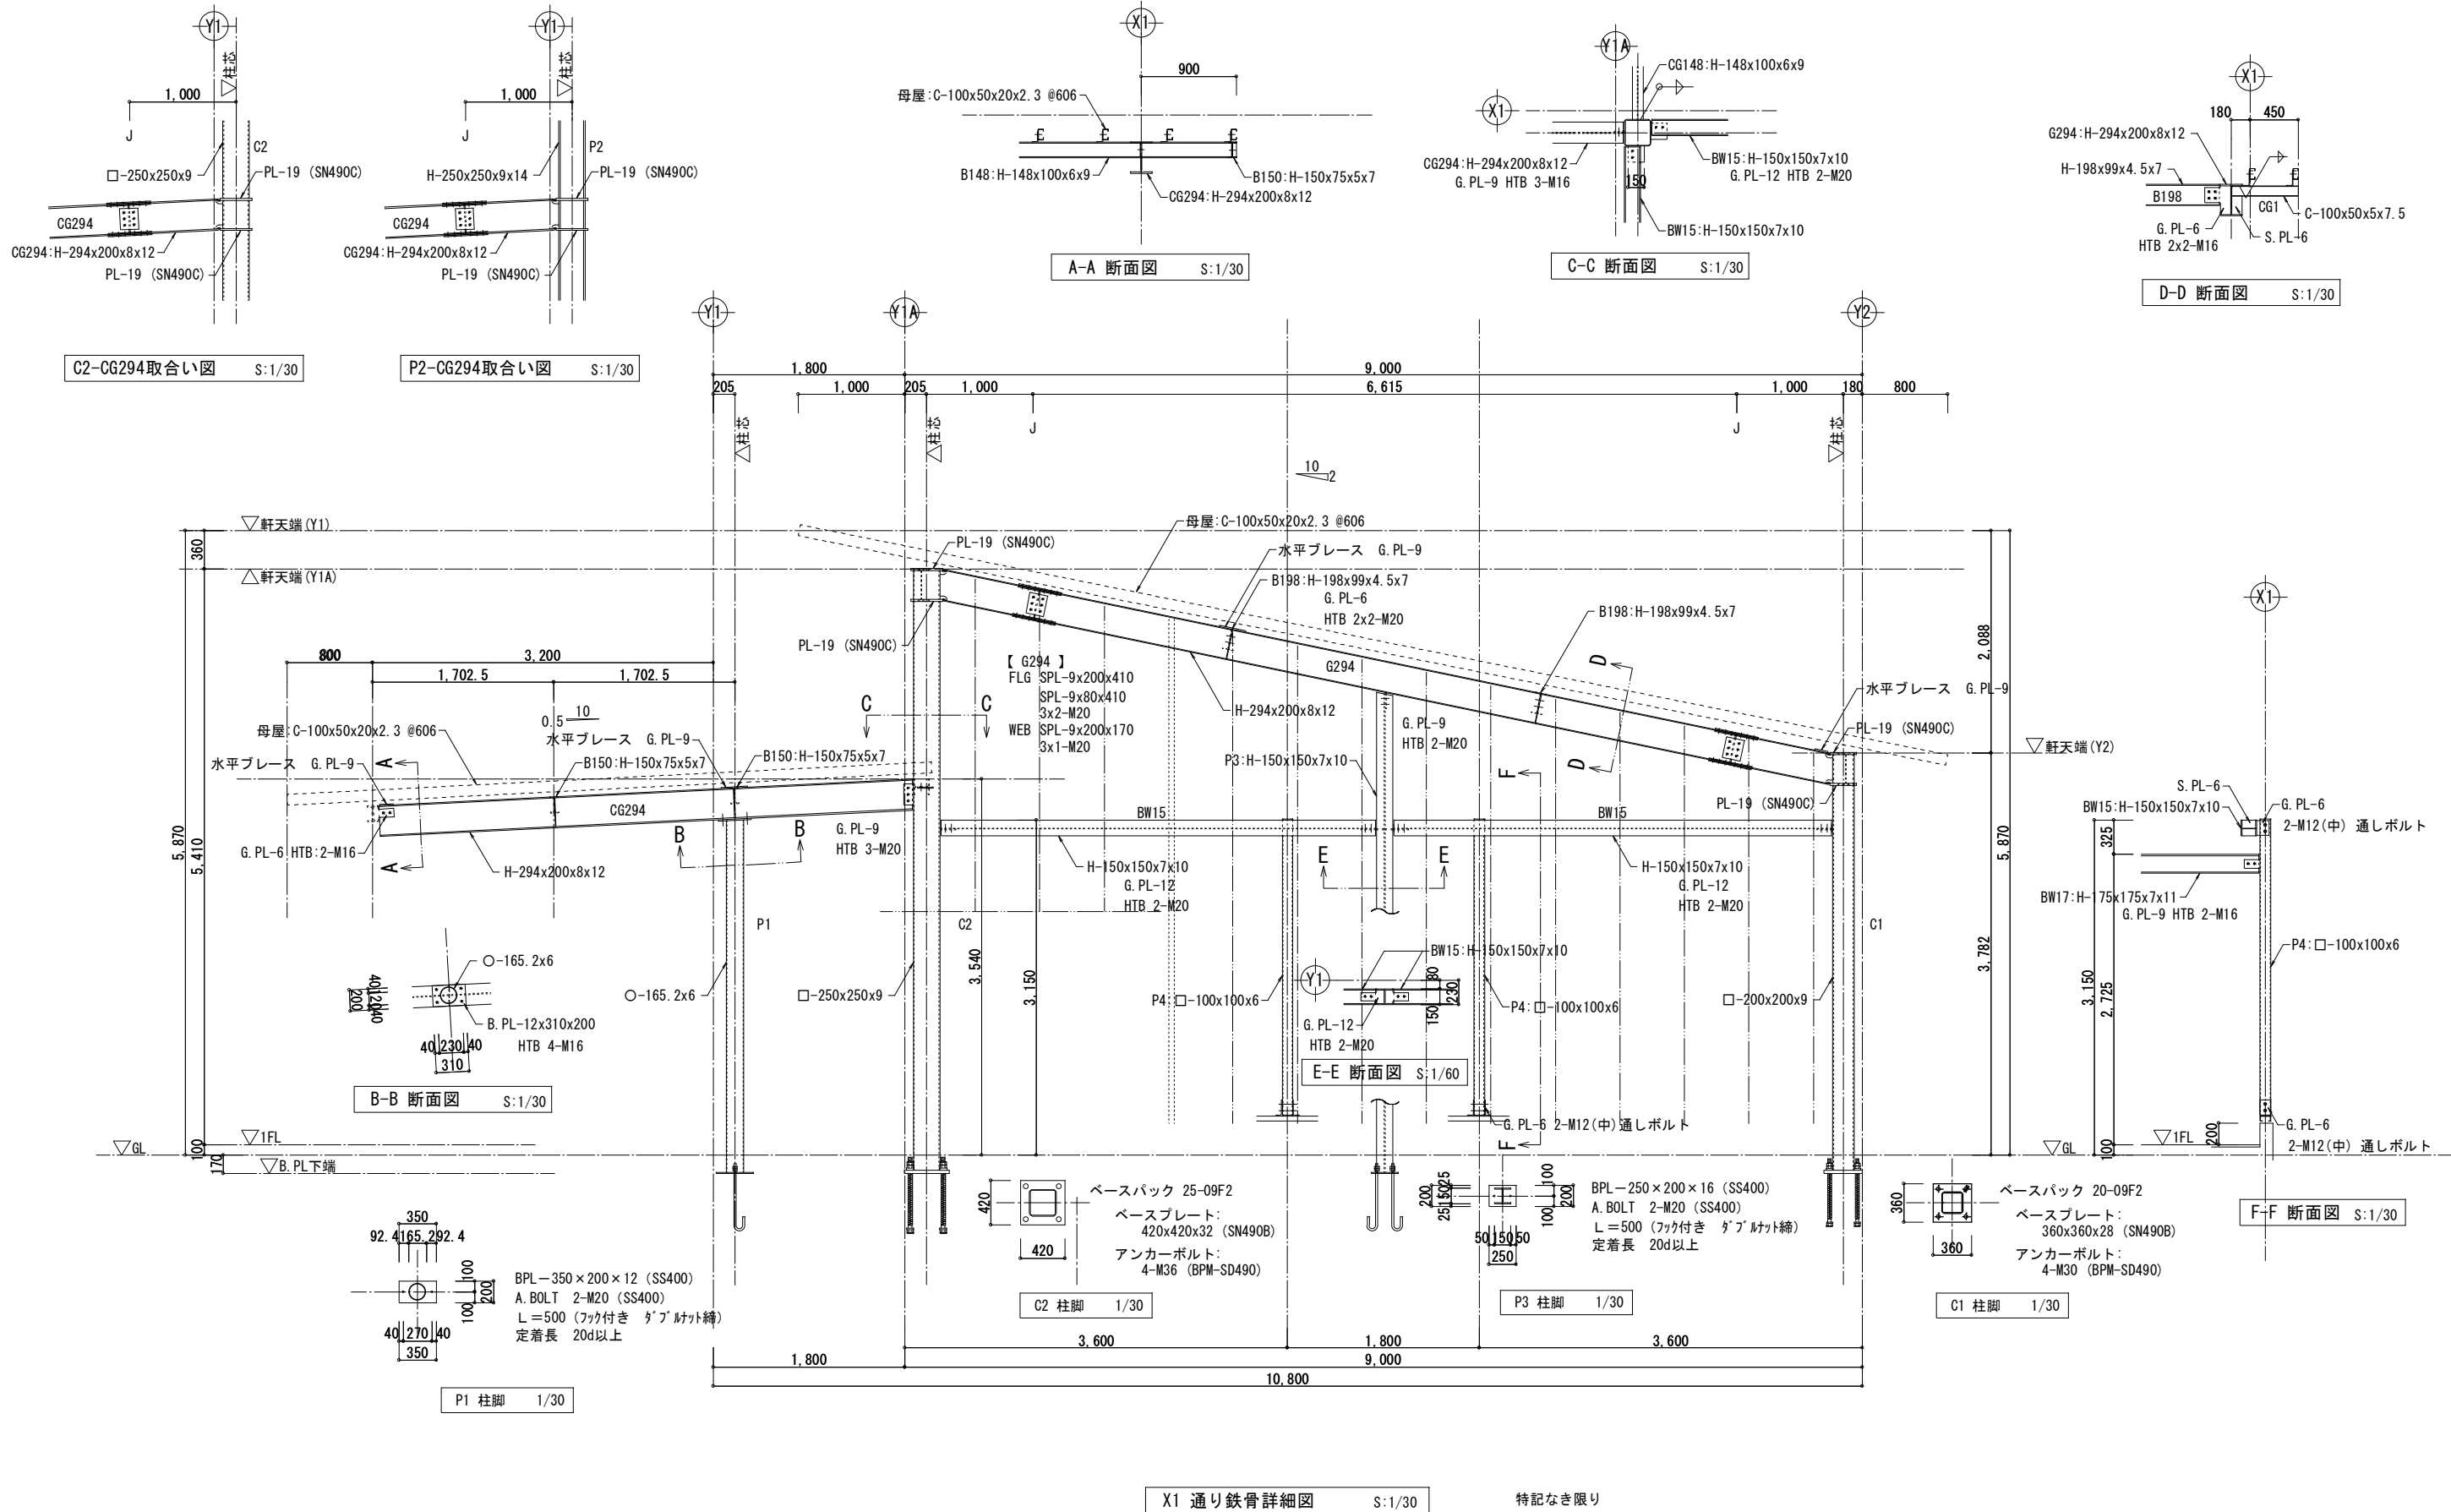

特記なき限り
・胴縁：C-100x50x20x2.3 @606

	設計年月日	春日部市 福祉部 障がい者支援課	縮尺	工事名称	図面名称	図面番号
	2026. 01. 15		A1-1:30 A3-1:60	心身障害者通所支援施設増築等工事	鉄骨詳細図	S-19

電気設備工事特記仕様書

1 工事概要	
1.1 工事名	建築工事特記仕様書による
1.2 工事場所	〃
1.3 工期	〃
現場施工期間	
〃	
1.4 工事科目（○印の付いたものを適用する）	
○ 電灯設備	○ テレビ共同受信設備
○ 動力設備	・ テレビ電波障害防除設備
・ 電熱設備	・ 監視カメラ設備
・ 雷保護設備	・ 駐車場管制設備
○ 受変電設備	・ 防犯、入退室管理設備
・ 電力貯蔵設備	○ 自動火災報知設備
・ 発電設備	・ 自動閉鎖設備
・ 構内情報通信網設備	・ 非常警報設備
○ 構内交換設備	・ ガス漏れ火災警報設備
○ 情報表示設備	・ 電話配管設備
・ 映像、音響設備	・ 中央監視制御設備
・ 拡声設備（非常放送設備）	・ 医療関係設備
○ 誘導支援、呼出し設備	・ 昇降機設備
1.5 指定部分	
建築工事特記仕様書による	
1.6 主任技術者又は監理技術者の専任期間（建設業法により必要になった場合）	
建築工事特記仕様書による	
1.7 建物概要	
〃	
1.8 工事概要	
〃	
1.9 同時期発注の関連工事	
・ 建築工事 ・ 機械設備工事	
○ひまわり園改修工事(以降、「ひ工事」と表示)	
2 工事仕様	
2.1 共通仕様	
(1) この工事は特記仕様書、図面によるほか、春日部市電気設備工事特別共通仕様書（以下「特別共通仕様書」という。）、国土交通省大臣官房官庁営繕部監修公共建築工事標準仕様書（電気設備工事編）、公共建築改修工事標準仕様書（電気設備工事編）、公共建築設備工事標準図（電気設備工事編）（以下「標準仕様書等」という。）及び監督員の指示に従い施工する。	
なお、市営住宅の場合は、公共住宅建設工事共通仕様書、機材の品質・性能基準を最優先とする。	
(2) 機械設備工事及び建築工事を本工事に含む場合は、それぞれの特別共通仕様書及び標準仕様書等を適用する。	
(3) 法令・基準・仕様書等は、原則として施工時において最新のものを適用する。	
2.2 特記仕様（特記事項の選択項目は、○印のついたものがなければ※印を適用し、・印のものは適用しない。○印と⊗印の付いた場合は、共に適用する。）	
項目	特記事項
① 機材等	本工事に使用する機材等は、設計図書に規定するもの又はこれと同等のものとす。なお、資材名、製造所名および発注先を記載した報告書を監督員に提出し承諾を受けるものとする。 使用機材等については、アスベスト含有の有無を確認し、アスベストを含む機材等は使用しないこと。 「国等による環境物品等の調達の推進等に関する法律」に基づく特定調達品目に該当する機材を使用する場合は、原則として、その判断の基準、配慮事項を満たすこと。 調達する工事材料は、埼玉県産とするよう努めるものとする。
② 施工条件	建築工事特記仕様書による
③ 工事用電力・水	〃
④ 工事用仮設物	〃
⑤ 足場・さんばし類	〃
⑥ 監督員事務所	〃
⑦ 保 険	〃
⑧ 再使用機材	〃
⑨ 完成図書の電子納品	〃
⑩ 発生材処理	引渡を要するもの以外は構外に搬出し、適切に処理する。 (構外搬出処理費は、※本工事・別途) (1) 引渡しを要するもの () (2) 買取処分をするもの (銅屑・鉄屑) (3) 再生資源化を図るもの (蛍光管) 蛍光管等は再資源化施設等に搬出し、全てリサイクルするものとする。 (4) 特別管理産業廃棄物 () ※処理に先立ち計画書を提出し、処理後は調書を提出すること。
⑪ 金属電線管の塗装	露出配管は原則として塗装を行う。ただし、機械室、倉庫等の露出配管は塗装を行わない。 また、屋外で溶融亜鉛メッキ電線管を使用する場合は、塗装を行わない。 ただし、見えかかり部の塗装については監督員の指示による。
⑫ 鍵	壁等の鍵は、既存壁及び別途工事の壁との整合を極力図るものとする。

⑬

地中電線路

(1)

管路等の敷設に伴う敷き均し土は、標準仕様書のほか下記及び図面特記による。

敷き均し土	管 種 別
良質土	硬質ビニル電線管 (VE) 耐衝撃性塩化ビニル管 (HIVE) 波付硬質合成樹脂管 (FEP) ポリエチレン被覆鋼管 (PLP)

(2)

地中電線路には、ケーブル埋設標及び標識シートを設ける。ただし、低圧・弱電回路の標識シートは図面特記による。

(3)

地中電線路の敷設は管路式とし、埋設深さは地表面（舗装する部分では路盤材下面）から配管の上端まで原則、600mmとする。ただし、公道への引込み管路等の埋設深さについては、供給事業者と協議のうえ決定する。

(14)

回路の種別
行先の表示

ハンドホール、プルボックス及び主要なアウトレットボックス内の電線・ケーブルには、回路の種別、行先の表示を行う。

(15)

電線の接続

湿気の多い場所、水を使用する場所及び屋外は、圧着接続し自己融着テープを巻き付けたうえで絶縁テープ巻きとする。

上記以外の場所においては、屋内配線用電線コネクタによる接続をしてもよい。ただし、接続はボックス内とする。

(16)

電線管の接続

屋外におけるケーブルの保護管に用いる厚鋼電線管の接続は、防水処置を施したおなじし工法としてもよい。

(17)

接地工事

漏電遮断機で保護されている回路と保護されていない回路のD種接地極が共用していない場合の接地線は、混触防止のため、緑色、緑／黄又は緑／色帯で区別する。

(18)

建設発生土の
処理

埋め戻し後の建設残土は、※監督員が指示する構内の場所に敷きならす。

・構外搬出適切処理する。

19

再生砂・再生砕石
再生アスコン使用

(20)

耐震施工

設備機器の固定は、「建築設備耐震設計・施工指針」（独立行政法人建築研究所監修）による。

なお、施工に際し、耐震強度計算書を監督員に提出し、承諾を受けるものとする。

(1) 設計用水平地震力

機器の重量 [kgf] に、設計用水平震度を乗じたものとする。

なお、特記なき場合、設計用水平震度は、次による。

設計用標準水平震度

設置場所	機器種別	特定の施設	
		重要機器	一般機器
上層階 屋上及び塔屋	機 器	2.0	1.5
	防振支持の機器	2.0	2.0
	水 槽 類 (※1)	2.0	1.5
中間階	機 器	1.5	1.0
	防振支持の機器	1.5	1.5
	水 槽 類 (※1)	1.5	1.0
地下・1階	機 器	1.0	0.6
	防振支持の機器	1.0	1.0
	水 槽 類 (※1)	1.5	1.0

【備 考】（※1）：水槽類には、オイルタンク等を含む。

重要機器

配電盤	発電装置(防災用)	直流電源装置	交流無停電電源装置
交換機	火災報知器受信機	中央監視装置	太陽光発電装置

上層階の定義は次による。

2～6階建の場合は最上階、7～9階建の場合は上層2階、10～12階建の場合は上層3階、13階建以上の場合は上層4階とする。

(2) 設計用鉛直地震力

設計用水平地震力の1／2とし、水平地震力と同時に働くものとする。

(21)

あと施工アンカー

機器・配管等の据付けにおけるあと施工アンカーの使用については、監督員の承諾を受けるものとする。

重量100kgを超える機器の耐震支持については、耐震計算書を添付し、アンカーボルトを選定すること。

施工は、（一社）日本建築あと施工アンカー協会の資格を有するもの、又は十分な技能及び経験を有した者が行うこと。

金属拡張系アンカーの場合は、所定の穿孔深さ、拡張の完了がわかる記録を添付すること。

接着系アンカーの場合は、所定の穿孔深さ、清掃状況、マーキング、カプセル挿入、埋込みの完了が分かる記録を添付すること。

(原則として、接着系アンカーは吊り支持に使用しないものとする。)

あと施工アンカーの試験は、アンカーの種類毎に1か所引張試験を実施すること。

(22)

はつり及びあと
施工アンカー打設

既存コンクリート床、壁等の配管貫通部の穴開け及びあと施工アンカー打設前に、図面に明示する箇所についてX線撮影調査を実施すること。


電動ドリル等の刃が鉄筋、金属配管等に接触した場合に、自動で電動工具の電源を遮断する装置を使用する。

㉔㉓ 改修部分の足場	本工事で単独に必要な足場は、下記により設ける。 (1) 内部足場 ※ 脚立足場 (2) 外部足場 ※ A種(枠組足場)・B種・C種・D種・E種・F種 ※足場を設ける場合は、「手すり先行工法等に関するガイドライン」について（厚生労働省基発第0424001号平成21年4月24日）の「手すり先行工法等に関するガイドライン」により、「働きやすい安心感のある足場に関する基立て、解体又は変更の作業は、「手すり先行工法による足場の組立て等に関する基準」の2の(2)手すり据置方式又は(3)手すり先行専用足場方式により行うものとする。 ※使用を要する 墜落制止用器具の安全な使用に関するガイドラインによる ・使用を要しない
㉔㉔ 墜落制止用器具 (フルハーネス型)	
㉔㉕ アスベスト事前調査結果の報告	全ての建築物、工作物において大気汚染防止法及びひし綿障害予防規則の事前調査を建築物石綿含有建材調査者により実施し、アスベスト使用有無に関わらず、結果を知事又は市長あてに報告する。
㉔㉖ その他	(1) 施工に先立って建築及び関連設備の業者と打合せのうえで施工図を作成し、監督員の承諾を受ける。 (2) 本工事に使用する製作品は、事前に製作図を監督員に提出し、承諾後製作する。 (3) 本工事に使用する機器は、事前に性能等を記した機器仕様書を監督員に提出し、承諾後施工する。 (4) 本工事にかかる官公庁への諸手続はすべて受注者が代行し、その費用は受注者の負担とする。 (5) 特記なき電線・ケーブルは、原則としてエコマテリアル電線・ケーブルとし、露出部分に使用する場合は耐紫外線性能を有するものとする。 (6) 改修工事等を施工する場合、施工する前後に工事対象箇所の写真撮影を行う。また、既設ケーブル等は施工前後に絶縁抵抗、伝送品質等の測定を行い、試験記録を提出する。 (7) 受注者は、施工にあたって施設運営に支障の無いように綿密に打合せを行うこと。 (8) 本工事における停電措置が必要な場合、事前に計画書を電気主任技術者に提出する。また、停電操作・安全処置は受注者が行い、その費用は受注者の負担とする。 (9) 特に騒音振動など周辺に甚大な影響のある工事については、原則として学校では学校運営に支障を与えない期間、その他の施設では施設管理者と打合せして設定すること。 (10) 工事に先立ち、監督員と打合せの上、住民及び関係自治会等に対して工事説明を実施すること又、工事に先立ち、「工事のお知らせ」等を配布し、周知する。 以上のことを留意し、工程管理、安全管理に万全を期すること。


2.3 工事別一般事項（特記事項選択項目は、○印のついたものを適用する）	
項目	特記事項
① 電灯設備	(1) 配線器具 スイッチ・壁付コンセント(2P15A)は連用形とする。なお、2口コンセントは模式を使用してもよい。 フラッシュプレートは原則としてステンレス又は新金属を使用する。 ただし、市営住宅における戸内のフラッシュプレートについては、樹脂プレートを使用することができる。 コンセント器具に具備されている送り配線端子は使用してはならない。 (2) 照明器具 防災用照明器具は、建築基準法による非常用照明器具及び消防法による誘導灯とし、関係法令に適合したものとする。 (3) 照度測定 電灯設備工事に際し、新営工事の場合は新設後の、改修工事の場合は改修前と改修後の照度測定をJIS C 7612「照度測定方法」により、学校においては学校環境衛生基準により実施すること。 (4) 分電盤 分電盤の塗装色は、監督員の指定した色とする。 (5) 継棒 天井又は壁埋込みの場合のボックスは、塗りしるカバーと仕上り面とが10mm程度以上離れる場合は継棒を使用する。ただし、ボード張りで、ボード裏面と塗りしるカバーの間に離れないように施工した場合は、継棒を必要としない。 (6) 位置ボックスの省略 ケーブルこころがし配線で、位置ボックスの図面特記がなく、かつ、照明器具に送り配線端子が具備されている場合は、位置ボックスを省略しても良い。 ② 動力設備 (1) 動力制御盤及び閉閉器箱の塗装色は、監督員の指定した色とする。負荷送り端子台は1負荷につきU・V・W・Eの4Pを原則とする。 (2) 電動機等各負荷までの接続は、本工事とする。ただし、制御盤以降が別途工事の場合は、当該制御盤の電源側接続までとする。 3 雷保護設備 受雷部突針はL R 1とする。 ④ 受変電設備 高 圧 引 込 引込み口は、設計図に示された位置を電力会社に再確認する。また、ケーブル等の埋設及び、その末端処理は監督員の立会いのうえで施工する。 高圧ケーブル末端部はシースずれ防止対策を施す。 (末端処理 ○耐塩用 ・一般用) 受 電 電 圧 柱上用高圧気中 負荷開閉器(PAS) 主遮断装置 変圧器設備容量 交流3相3線式 6.6kV 50Hz 定格電圧 7.2kV 定格電流 300 A 定格電圧 7.2 kV 定格遮断電流 12.5kA 動力用 75 kVA× 1台 電灯用 50 kVA× 1台 スコット kVA× 1台 高圧進相コンデンサ 21.3 kVar× 1台 直列リアクトル ○6% ・1.3% 1.28 kVar× 1台 5 構内情報通信網設備 ネットワーク機器を盤内等に収納する場合は、放熱、耐塵等を考慮する。 6 電力貯蔵設備 ・ 直流電源装置 ・ 交流無停電電源装置 ・ (概要) 7 発電設備 ・ ディーゼル発電装置 ・ ガスエンジン発電装置 ・ ガスタービン発電装置 ・ マイクロガスタービン発電装置 ・ 燃料電池発電装置 ・ 熱供給(コージェネレーション)発電装置 ・ 太陽光発電装置 ・ 風力発電装置 ・ (概要) ⑧ 構内交換設備 局線電話の引込位置は、第一種電気通信事業者と打合せのうえで施工する。 ⑨ 自動火災報知設備、 ガス漏れ火災警報設備、 拡声設備 (非常放送設備) (1) 所轄する消防署と打合せのうえ、各関係条例等に従い施工する。 (2) 総合盤内の接続は端子を使用し、回路名を記入しておくものとする。 (3) ガス漏れ警報設備の動作試験は、原則としてガス納入業者立会いのうえで行うものとする。 10 昇降機設備

2.4 取付高さ			
壁付、壁掛型の機器等の取付高さは、図面に記載のない場合は原則として次のとおりとする。			
名 称	測 点	取付高さ (mm)	
		一 般	市営住宅
スイッチ (一般)	床上～中心	1,300	1,200
〃 (身体障害者用)	〃	1,100	1,000
〃 (人感センサー切換用)	〃	2,000	2,000
コゼット、電話用アクト、直列エント	(一般)	300	400
〃 (和室)	〃	150	200
〃 (台上)	台上～中心	150	500
防水型コンセント	床上～中心	500	500
分電盤、制御盤、開閉器箱	〃	(上端1,900以下)1,500	(上端1,900以下)1,500
呼出ボタン (身体障害者用)	〃	900	900
復帰ボタン (〃)	〃	1,800	1,800
廊下表示灯 (〃)	〃	2,000	2,000
端子盤	〃	(上端1,900以下)1,500	2,000
3 その他			
3.1 他工事との取合区分			
発注図又は工事区分表による。			
3.2 図面上の縮尺			
図面上の縮尺は、JIS A1版、A3版とした縮尺とする。			
3.3 疑義			
本特記仕様書、特別共通仕様書及び標準仕様書等において疑義が生じた場合は、監督員と協議するものとする。			
3.4 工事用図面			
建築工事特記仕様書による			

	設計年月日	縮 尺	工 事 名 称	図 面 名 称	図面番号
	2026. 03	A1-	心身障害者通所支援施設増築等工事	電気設備特記仕様書	E－O 1
		A3-			

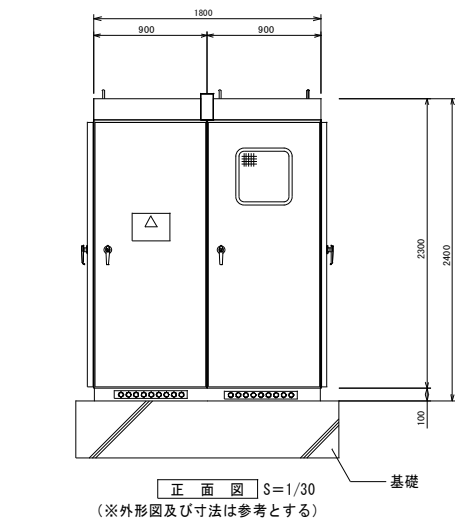

※全て撤去とする




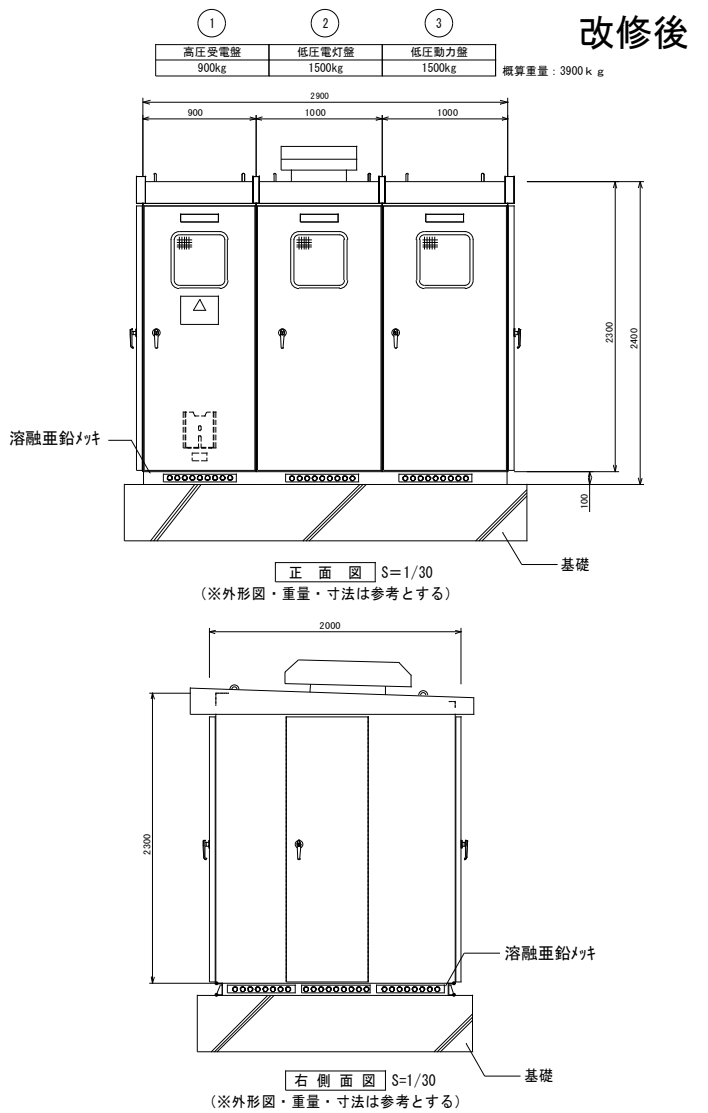


略 号	名 称	備 考
CH	ケーブルヘッド	
LBS	高圧交流負荷開閉器	
PF	逆流ヒューズ	
ZCT	零相変流器	
MM	マルチメーター	
T	変圧器	油入形（トッランナー）
SC	高圧連相コンデンサ	油入形
SR	直列リアクトル	油入形
MCCB	配線用遮断器	
F	低圧ヒューズ	



注 記													
キュービクル仕様は下記とする。 ○消防指示告示7号適合品 ●屋外型 ○屋内型 ●標準色塗装上げ ○指定色塗装上げ ●JISC 4620 ○JEM 1425 ●公共建築工事標準仕様書（電気設備工事編）最新版	ベースのナットはダブルナットとし化粧キャップを取り付ける。 本キュービクルの本体とベースは分離できる形状のものとする。 ブザーは電子ブザーとする。 レバーやロックの接触部はステンレスによる当板を取付け、直接塗装面を接触させない構造とする。												
変圧器は仕様は下記とする。 ●油入 ○モールド ○アールファス 変圧器は有電圧法特定規格変圧器の規定（トプランナー）適合とする。 前部クワースは下記とし耐震計算を行い適正なアンカーボルトにて施工する。 ●S ○A ○B	箱体中央部分の床板はケーブル配線用に取り外し可能とする。 耐震対策として、防震機器等の箱体接続部は変位吸収可能な可とう導体を使用すること。 短絡および電線保護協同は電力会社短絡遮断容量計算書を基準に各機器電路の電氣的・機械的強度を設定するものとする。 本設備の施工機器の製作に当たり監督員が指示する各種計算書・資料を提出し、細部仕様については監督員の承認を得ること。												
キュービクルの構成機器は、全て現場納品品と同じ製造元のものを使用する。 名称銘板は亚克力製エッチング非照光式とする。 各盤内には照明（LED）を取り付けドアスイッチにて点滅する。 天井扉を取り付けサモスタットにて換気する。（天井扉は低騒音型） 高圧低圧変成器類等はモールド型とする。 指示計器はマルチ指示計器とする。 床板付とし必要個所は取り外し可能とする。 保守用コンセント付とする。	変圧器、変圧器2次側の銅バーにはサモラズバーを取り付けること。												
扉に操作機器を取り付けた場合は、その部分に充電カバーを装着する。 通気用ガラリ設置（吸込み防止措置を講ずること）。	付属品 <table border="1"> <tbody> <tr> <td>ディスン棒</td><td>1本</td></tr> <tr> <td>ヒューズ・表示母線</td><td>現用数の20%</td></tr> <tr> <td>絶縁手袋</td><td>20KV 1組</td></tr> <tr> <td>試験用プラグ</td><td>各種 1個</td></tr> <tr> <td>工具</td><td>1式</td></tr> <tr> <td>消火器（粉末10号 2ヶツガシ）</td><td>1本（周囲に1ヶ所に設置）</td></tr> </tbody> </table>	ディスン棒	1本	ヒューズ・表示母線	現用数の20%	絶縁手袋	20KV 1組	試験用プラグ	各種 1個	工具	1式	消火器（粉末10号 2ヶツガシ）	1本（周囲に1ヶ所に設置）
ディスン棒	1本												
ヒューズ・表示母線	現用数の20%												
絶縁手袋	20KV 1組												
試験用プラグ	各種 1個												
工具	1式												
消火器（粉末10号 2ヶツガシ）	1本（周囲に1ヶ所に設置）												

新設

	設計年月日	春日部市 福祉部 障がい者支援課	縮 尺	工 事 名 称	図 面 名 称	図面番号
	2026.03		A1-	心身障害者通所支援施設増築等工事	受変電設備 単線結線図・外形図（改修前・後）	E-03
			A3-			

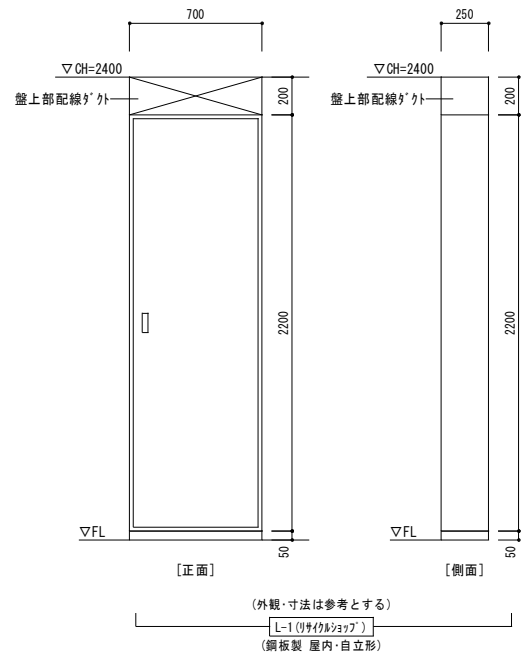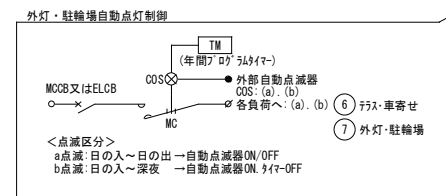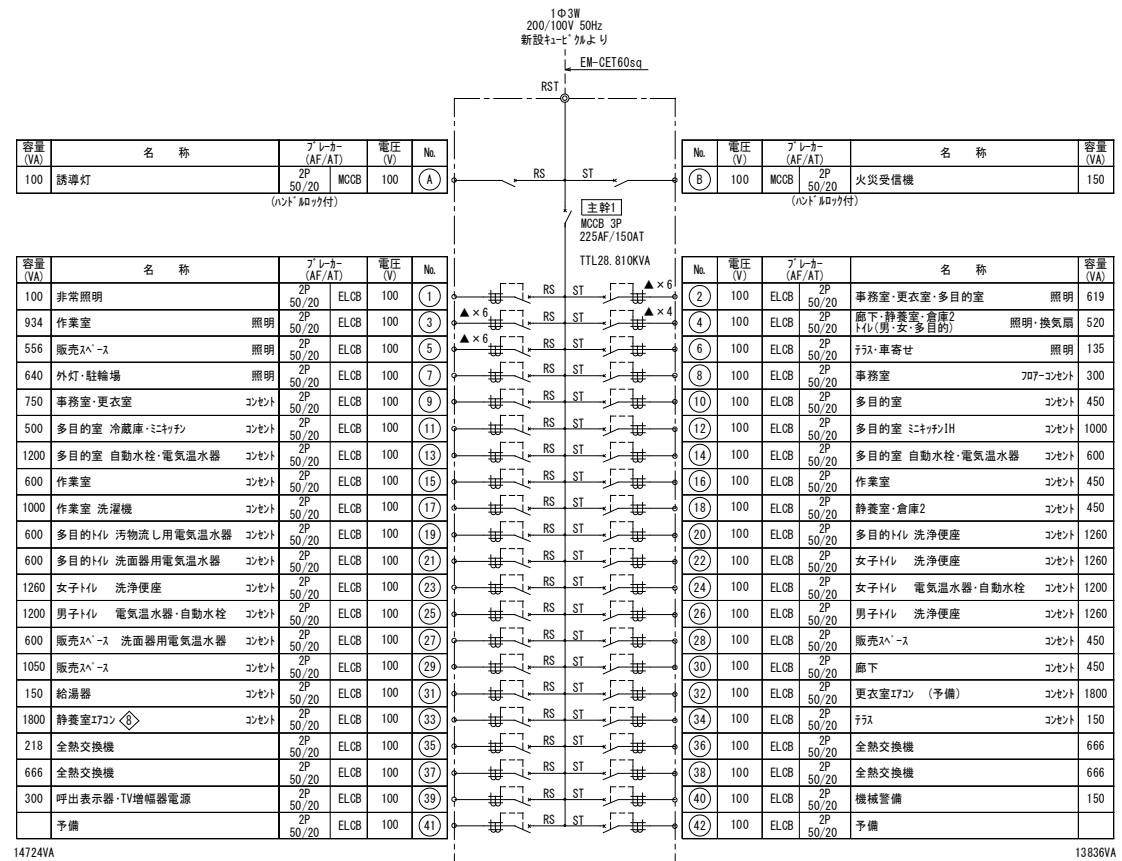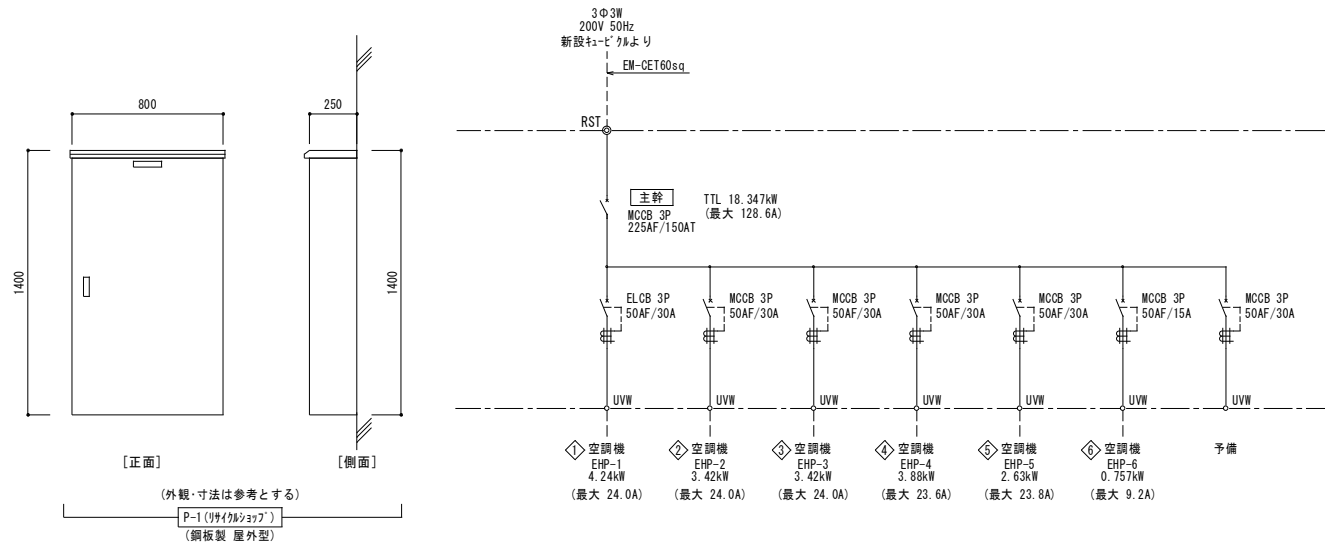

改修前

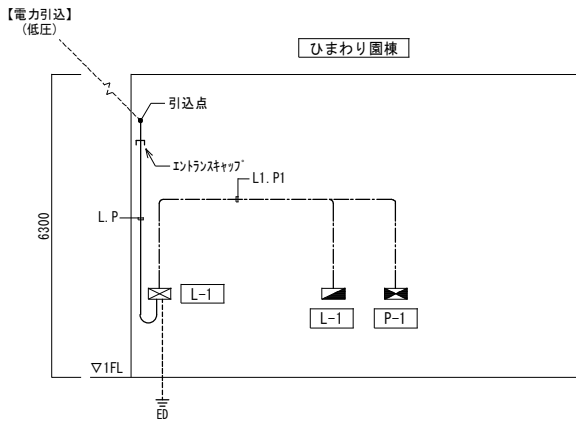
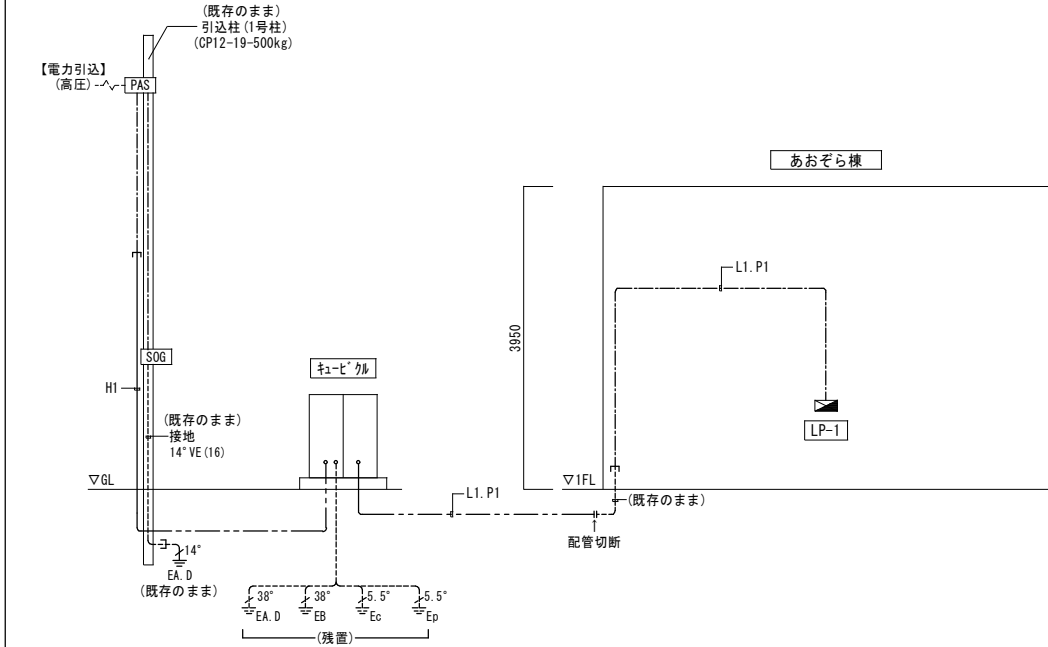


機器凡例				工事区分	
				リサイクル・あおぞら	ひまわり
【あおぞら】					
	屋外キュービクル	受変電設備図参照	撤去	○	
	高圧気中負荷開閉器	7.2kV 300A ZCT・VT内蔵・SOG付 LA内蔵	撤去	○	
	LP-1	分電盤図参照	既存のまま	○	
	引込柱(1号柱)	CP12-19-500kg(装柱材共)	既存のまま	○	
	接地極	EA種	既存のまま	○	
【ひまわり】					
	PL-M	引込開閉器盤図参照	撤去		○
	L-1	分電盤図参照	撤去		○
	P-1	↓	撤去		○
	接地極	ED種	既存のまま		○

配線リスト										
No	名 称	自	→	至	ケーブルサイズ	配 管		備 考	工事区分	
						露出	埋設		リサイクル・あおぞら	ひまわり
	【あおぞら】									
H1	電力引込(高圧)	PAS	→	キュービクル	6kV CVT38sq	(PE82)	(FEP80)	撤去	○	
L1	LP-1	キュービクル	→	LP-1	CVT60sq E8sq	(PE70)	(FEP65)	撤去	○	
P1	LP-1	キュービクル	→	LP-1	CVT38sq E14sq	(PE54)	(FEP50)	撤去	○	
	予備	キュービクル	→	LP-1	導入線	(PE70)	(FEP65)	撤去	○	
	【ひまわり】									
L	電力引込(1Φ)(低圧)	引込点	→	PL-M	CVT22sq	(VE36)	-	撤去		○
P	電力引込(3Φ)(低圧)	引込点	→	PL-M	CVT22sq E8sq	(VE36)	-	撤去		○
L1	L-1	PL-M	→	L-1	CVT22sq E8sq	-	-	撤去		○
P1	P-1	PL-M	→	P-1	CVT22sq	-	-	撤去		○

注 記
1. 特記なき配管配線は下記とする。 ----- : コロガシ ————— : 露出配管 - - - - - : 地中埋設配管

改修後

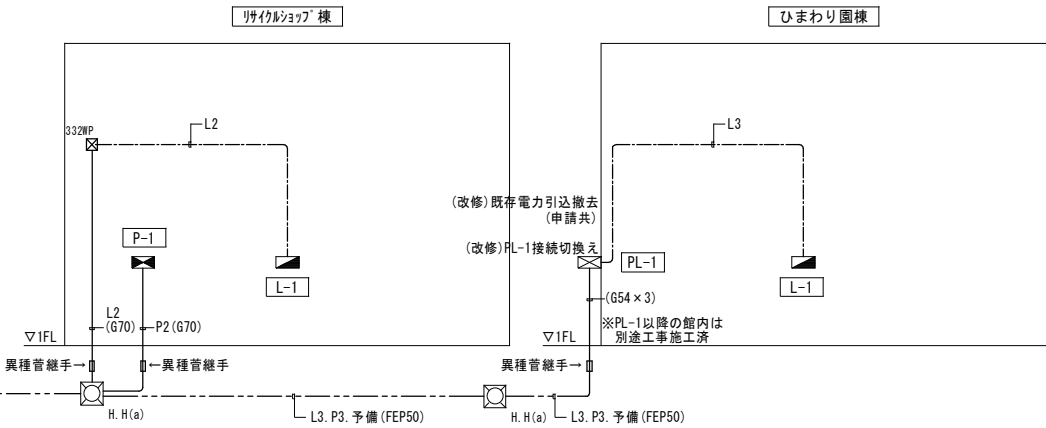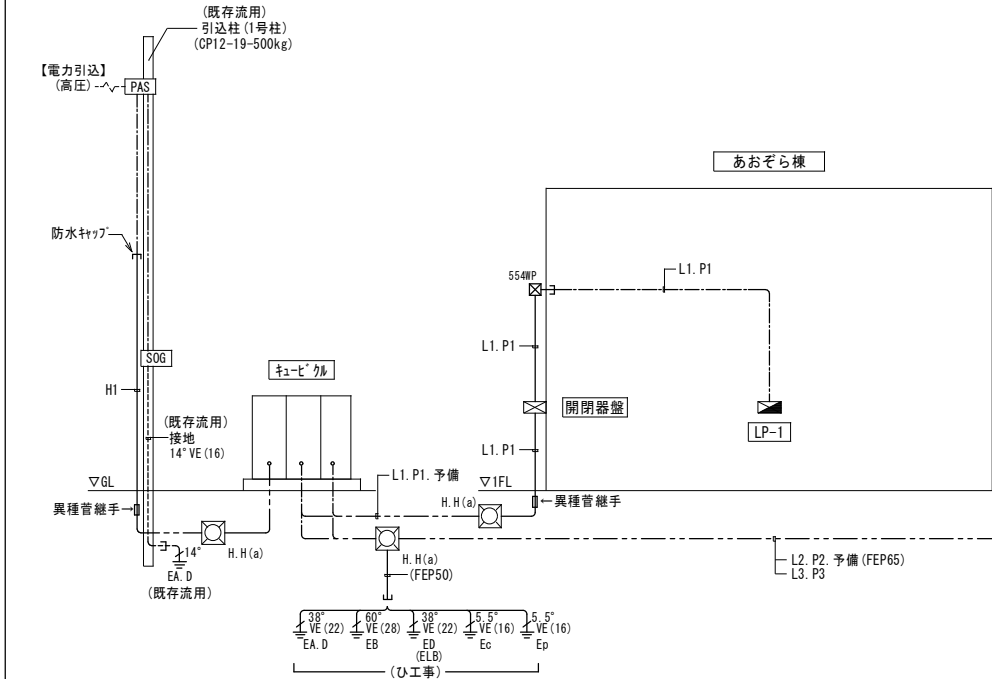






機器凡例						工事区分	
記 号		名 称	摘 要	備考		リサイクル・あおぞら	ひまわり
		屋外キュービクル	受変電設備図参照	新設	○		
		高圧気中負荷開閉器	7.2kV 300A ZCT・VT内蔵・SOG付 LA内蔵	新設	○		
		引込柱(1号柱)	CP12-19-500kg(装柱材共)	既存流用	○		
		パンドール	H2-9-R2K-60	新設		○	
		接地極(キュービクル)	EA・EB・ED・ED(ELB)・Ec・Et種	新設		○	
		接地極(PAS)	EA種	既存流用		○	
【あおぞら】							
		LP-1	分電盤図参照	既存流用	○		
		開閉器盤	↓	新設	○		
【リサイクルショップ】							
		L-1	分電盤図参照	新設	○		
		P-1	↓	新設	○		
【ひまわり】							
		PL-1	分電盤図参照	新設	○		
		L-1	↓	新設	○		

配線リスト										
No	名 称	自	→	至	ケーブルサイズ	配 管		備 考	工事区分	
						露出	埋設		リサイクルあおぞら	ひまわり
H1	電力引込(高圧)	PAS	→	キュービクル	6kV EM-CET38sq	(G82)	(FEP80)	新設	○	
【あおぞら】										
L1	LP-1	キュービクル	→	開閉器盤	EM-CET60sq	(G70)	(FEP65)	新設	○	
P1	LP-1	キュービクル	→	開閉器盤	EM-CET38sq E14sq×2	(G54)	(FEP50)	新設	○	
	予備	キュービクル	→	開閉器盤	導入線	(G70)	(FEP65)	新設	○	
【リサイクルショップ】										
L2	L-2	キュービクル	→	L-2	EM-CET60sq E14sq×2	(G70)	(FEP65)	新設	※1	※1
P2	P-2	キュービクル	→	P-2	EM-CET60sq	(G70)	(FEP65)	新設	※1	※1
	予備	キュービクル	→	P-2	導入線	(G70)	(FEP65)		※1	※1
【ひまわり】										
L3	PL-1	キュービクル	→	PL-1	EM-CET38sq	(G54)	(FEP50)	新設		○
P3	PL-1	キュービクル	→	PL-1	EM-CET38sq E8sq×2	(G54)	(FEP50)	新設		○
	予備	キュービクル	→	PL-1	導入線	(G54)	(FEP50)	新設		○

注 記
1. 特記なき配管配線は下記とする。 ----- : コロガシ ————— : 露出配管 - - - - - : 地中埋設配管
2. 埋設配管には埋設シート(2倍長(W)150)を敷設すること。
3. プラスチックは下記とする。 プラスチック(SUS)・接地端子付・WPは防水型



	設計年月日	春日部市 福祉部 障がい者支援課	縮 尺	工 事 名 称		図 面 名 称	図面番号
	2026. 03		A1-	心身障害者通所支援施設増築等工事		構内配電線路 電力引込 幹線設備 系統図(改修前・後)	E-05
			A3-				

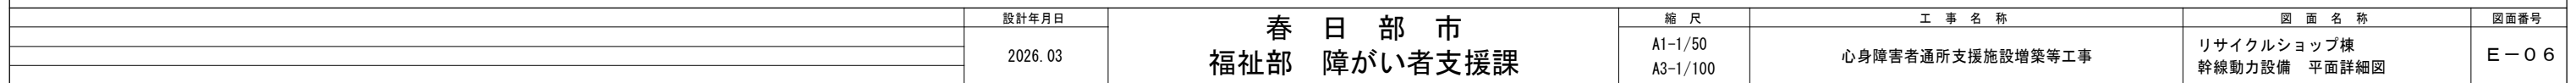

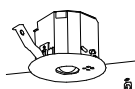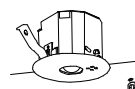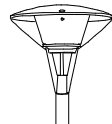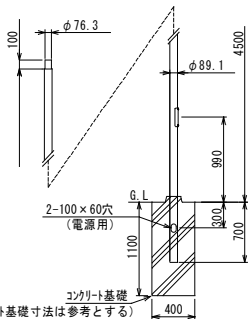B	LEDﾊﾞｰｽﾀｲﾄ 逆富士型 W150 150×1250×50 省エネタイプ	B6	LEDﾊﾞｰｽﾀｲﾄ 逆富士型 W150 150×632×50	D	LEDﾀﾞｸﾞﾝﾗｲﾄ ﾉ150 埋込穴φ150×65	D4	LEDﾀﾞｸﾞﾝﾗｲﾄ ﾉ100 埋込穴φ100×59	F	LEDｷｬﾁｬﾝﾗｲﾄ 117×558×47	H	LED傾斜用ﾀﾞｸﾞﾝﾗｲﾄ ﾉ150 埋込穴φ150×102
	B1 公共施設型番：LSS9H-4-65 6900lm 5000K 37.5 VA B3 - 4000lm 5000K 21.8 VA B4 - 3200lm 5000K 19.5 VA B1:XFx460AHN LE9 (参考)消費電力:36.3W B3:XFx440AHN LE9 (参考)消費電力:20.9W B4:XFx430AHN LE9 (参考)消費電力:18.6W		公共施設型番：LSS9-2-30 3200lm 5000K 21 VA XFx230AEN LE9 (参考)消費電力:20.8W		D2 公共施設型番：LRS1-08 1045lm 5000K 7.4 VA D3 - 615lm 5000K 4.4 VA D2:XND1069WN LE9 (参考)消費電力: 7W D3:XND0669WN LE9 (参考)消費電力: 4.2W		公共施設型番：LRS1-05 610lm 5000K 4.4 VA XND0639WN LE9 (参考)消費電力: 4.2W		980lm 5000K 20 VA LGB52085 LE1 (参考)		2130lm 5000K 20 VA XND2561AN LE9 (参考)消費電力:19.3W
M	LEDｽﾄﾗｰﾄﾞ灯 M1:87×620×110 M2:87×1210×110	SP	LEDｽﾎﾟｯﾄﾗｲﾄ 配線ﾀﾞｸﾞﾝ取付 広角ﾀﾞｸﾞﾝ	WBK1	LEDﾀﾞｸﾞﾝﾗｲﾄ ﾏﾂﾈｽ製 109×580×100	WS	LED軒下用ｼｰﾘﾝｸﾞﾗｲﾄ φ149×47	WG	LEDﾊﾞｰｽﾀｲﾄ 直付笠なし型 防雨防湿型 ｶﾞｰﾄﾞ付 86×1240×86 ﾏﾂﾈｽ製	WSP	LEDｽﾎﾟｯﾄﾗｲﾄ 防雨防湿型 看板用
	M1 - 1350lm 5000K 12 VA M2 - 2730lm 5000K 23 VA M1:NNN13510 LE1 (参考)消費電力:11.7W M2:NNN15510 LE1 (参考)消費電力:22.8W		1215lm 5000K 16.4 VA NTS00201W LE1 (参考)消費電力:15.7W		公共施設型番：LBF3MP/RP-2-06 990lm 5000K 11 VA NNFW21800K LE9 (参考)消費電力: 10W		810lm 5000K 15 VA LGW51501 LE1 (参考)消費電力: 8W		1910lm 5000K 13.3 VA XLW413NENZ LE9+FK41554 (参考)消費電力:13.1W		710lm 5000K 13 VA XLGE1126 CE1 (参考)消費電力: 7.7W
a09	LED非常照明 埋込穴φ100×74 公共施設型番：K1-LRS11-1	a13	LED非常照明 埋込穴φ100×74 公共施設型番：K1-LRS11-2	b30	LED非常照明 直付型 φ155×75 公共施設型番：K1-LSS11-3	XC	LED避難口誘導灯 C級 壁付 公共施設型番：SH1-FBF20-C	YB	LED通路誘導灯 B級BL型 両面型 天井付 公共施設型番：ST1-FSF23-BL		
	 保守率：0.92 K0143779 器具取付高さ 単体配置 A1 2.1m 2.4m 2.6m 2.7m 直線配置 A2 3.8 4.0 4.0 3.6 直線配置 A2 8.5 9.4 9.9 10.1 四角配置 A4 6.9 7.6 8.1 8.3 NNFB90605K (参考)		 保守率：0.92 K0143780 器具取付高さ 単体配置 A1 2.1m 2.4m 2.5m 2.7m 直線配置 A2 4.2 4.6 4.7 4.8 直線配置 A2 9.3 10.2 10.6 11.1 四角配置 A4 7.4 8.2 8.4 8.9 NNFB91605C (参考)		 保守率：0.92 K0143775 器具取付高さ 単体配置 A1 2.1m 2.4m 2.6m 3.0m 4.0m 5.0m 6.0m 直線配置 A2 5.4 5.9 6.3 6.9 7.9 8.7 6.4 直線配置 A2 11.3 12.7 13.5 15.2 18.6 21.0 22.8 四角配置 A4 8.5 9.6 10.2 11.6 14.6 17.2 19.4 NNFB93005C (参考)		 FA10312C LE1+FK10300 (参考)		 FA20322C LE1+FK20316+FK20317 (参考)		
V	LED 街路灯 φ700×高600×全高5105 公共施設型番：LST2-60 9100lm 5000K										
	 V:NNY22694 LE9 (参考) 消費電力:98W  街路灯用 φ76φ-ﾎﾙ(4.5m) 鋼管：環境配慮型溶融亜鉛メッキ後ﾎﾟﾘｴｽﾃﾙ 樹脂粉体焼付塗装 (ﾏﾂｲﾂﾌｧﾑﾌﾟﾚｰﾀﾘｯｸ) 耐風速60m/sec仕様 (標準灯具の場合) DYDX2409H (参考)										

「消費電力はJIS C 8105-3に基づく」

	設計年月日	春日部市 福祉部 障がい者支援課	縮尺	工事名称	図面名称	図面番号
	2026. 03		A1-N/S A3-N/S	心身障害者通所支援施設増築等工事	リサイクルショップ棟 照明器具姿図	E-07

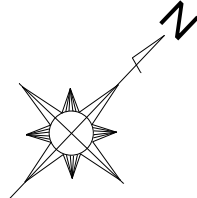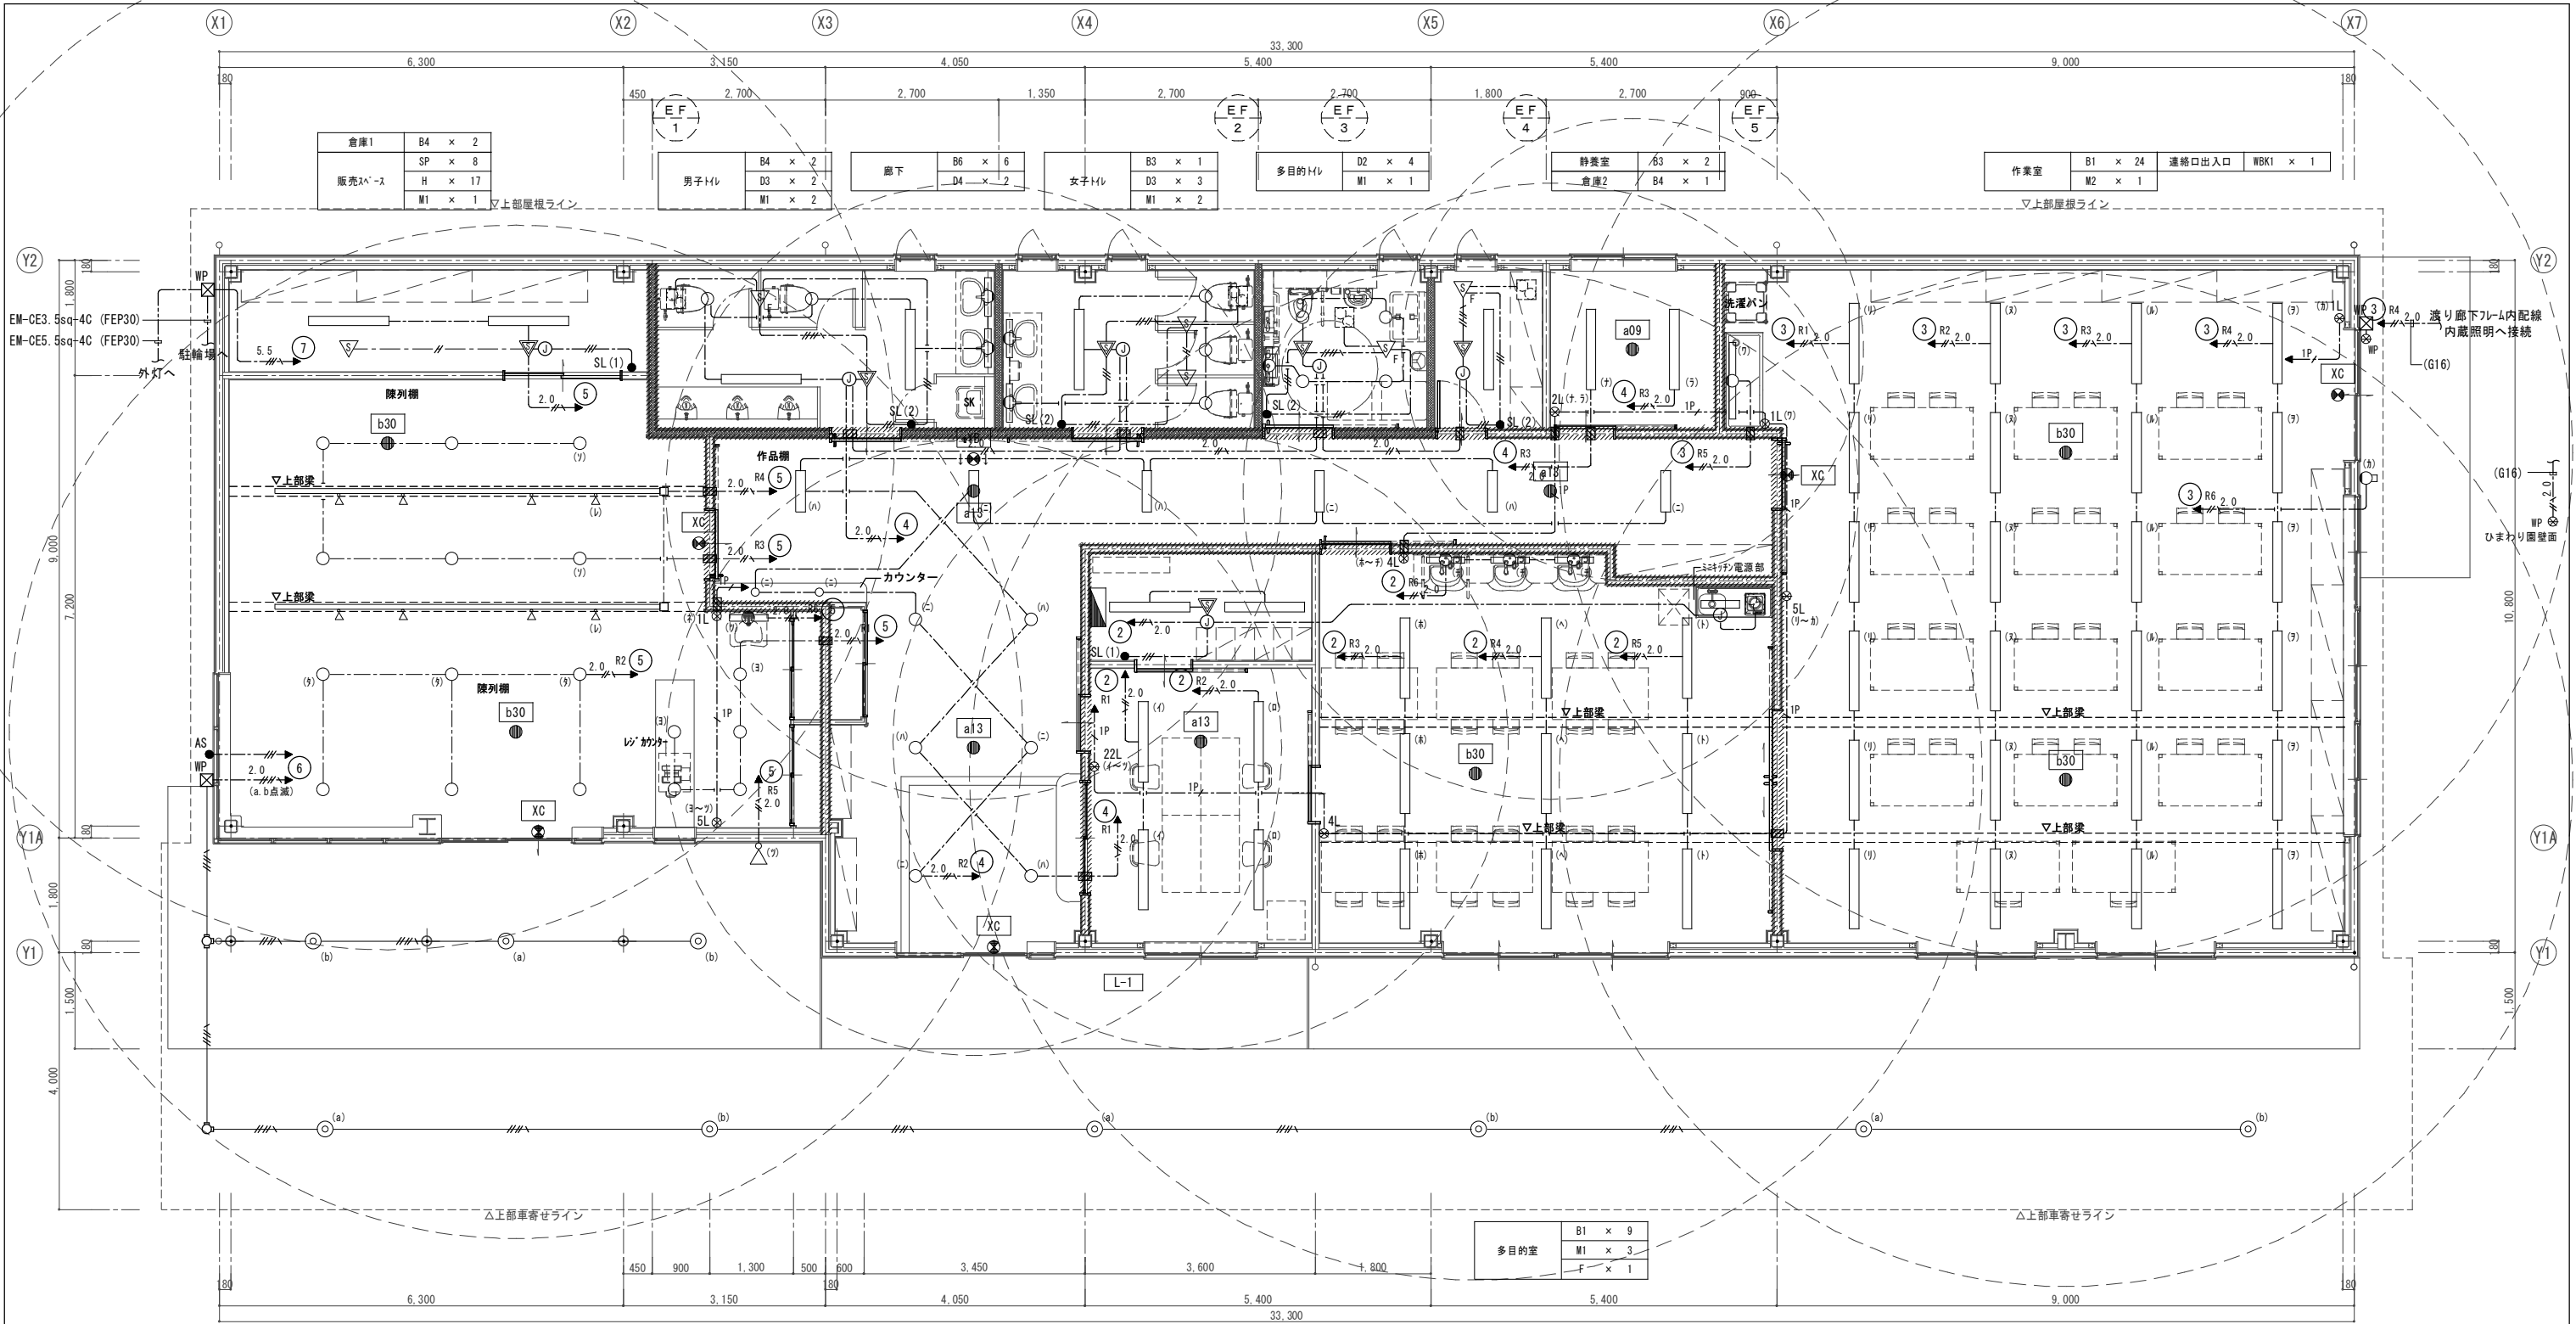


オープンラック	WS × 3	看板	WSP × 1
車寄せ	WS × 6		

玄関	D2 × 2
玄関ホール	D2 × 4

平面詳細図 S=1/50

更衣室	B3 × 2
事務室	B1 × 4

機器凡例				配線凡例			
記号	名称	概要	備考	記号	ケーブル	保護管	備考
	L-1 (リサイクルショップ) (電灯分電盤)	電灯分電盤参照			EM-EEF1.6-2C	(コタシ)	(PF22)
	LED* (スポットライト) : B1, B2, B3, B4, B6	照明器具図参照			EM-EEF1.6-3C(1CE)	(コタシ)	(PF22)
	LED* (ウォールライト) : D1, D2, D3, D4				EM-EEF1.6-3C	(コタシ)	(PF22)
	LED (横斜用) スポットライト : H				EM-EEF1.6-20+3C(1CE)	(コタシ)	(PF22)
	LED (T) スポットライト : M1, M2				EM-EEF2.0-3C(1CE)	(コタシ)	(PF22)
	LED (ウォール) スポットライト : WBK1				EM-EEF2.0-20+3C(1CE)	(コタシ)	(PF28)
	LED (スポットライト) : SP, WSP				EM-EEF1.6-3C(1CE)	(露出配管)	(G22) (塗装)
	LED (軒下シーリング) ライト : WS				EM-EEF1.6-20+3C(1CE)	(露出配管)	(G22) (塗装)
	リモコンスイッチ	nは窓数			EM-CE5.5sq-4C(1CE)	(コタシ)	(PF28)
	人感センサー (天井埋込型)	親機			EM-CPEE1.2-1P	(コタシ)	(PF16)
	子機 (Fは換気扇端子付)						
	操作スイッチ	SL (1) : 1回路用・SL (2) : 2回路用					
	自動点滅器	3A					
	プルスイッチ (SUS) WP 付付	150 × 150 × 100					
	丸型露出スイッチ	2方出・3方出					
	天井扇	機械設備工事					
				注 記			
				1. 2重天井内はケーブル「コタシ」とし壁立上下、貫通部のケーブルはPF管(単層)にて保護すること。			
				2. 図中の「Z」は国土交通省大臣認定工法の防火区画貫通処理を施すこと。			
				3. 防火上主要な間仕切りに設置する裏スイッチは国土交通省大臣認定工法を施すこと。			
				4. テラス車寄せの露出配管・スイッチは塗装を行うこと。			

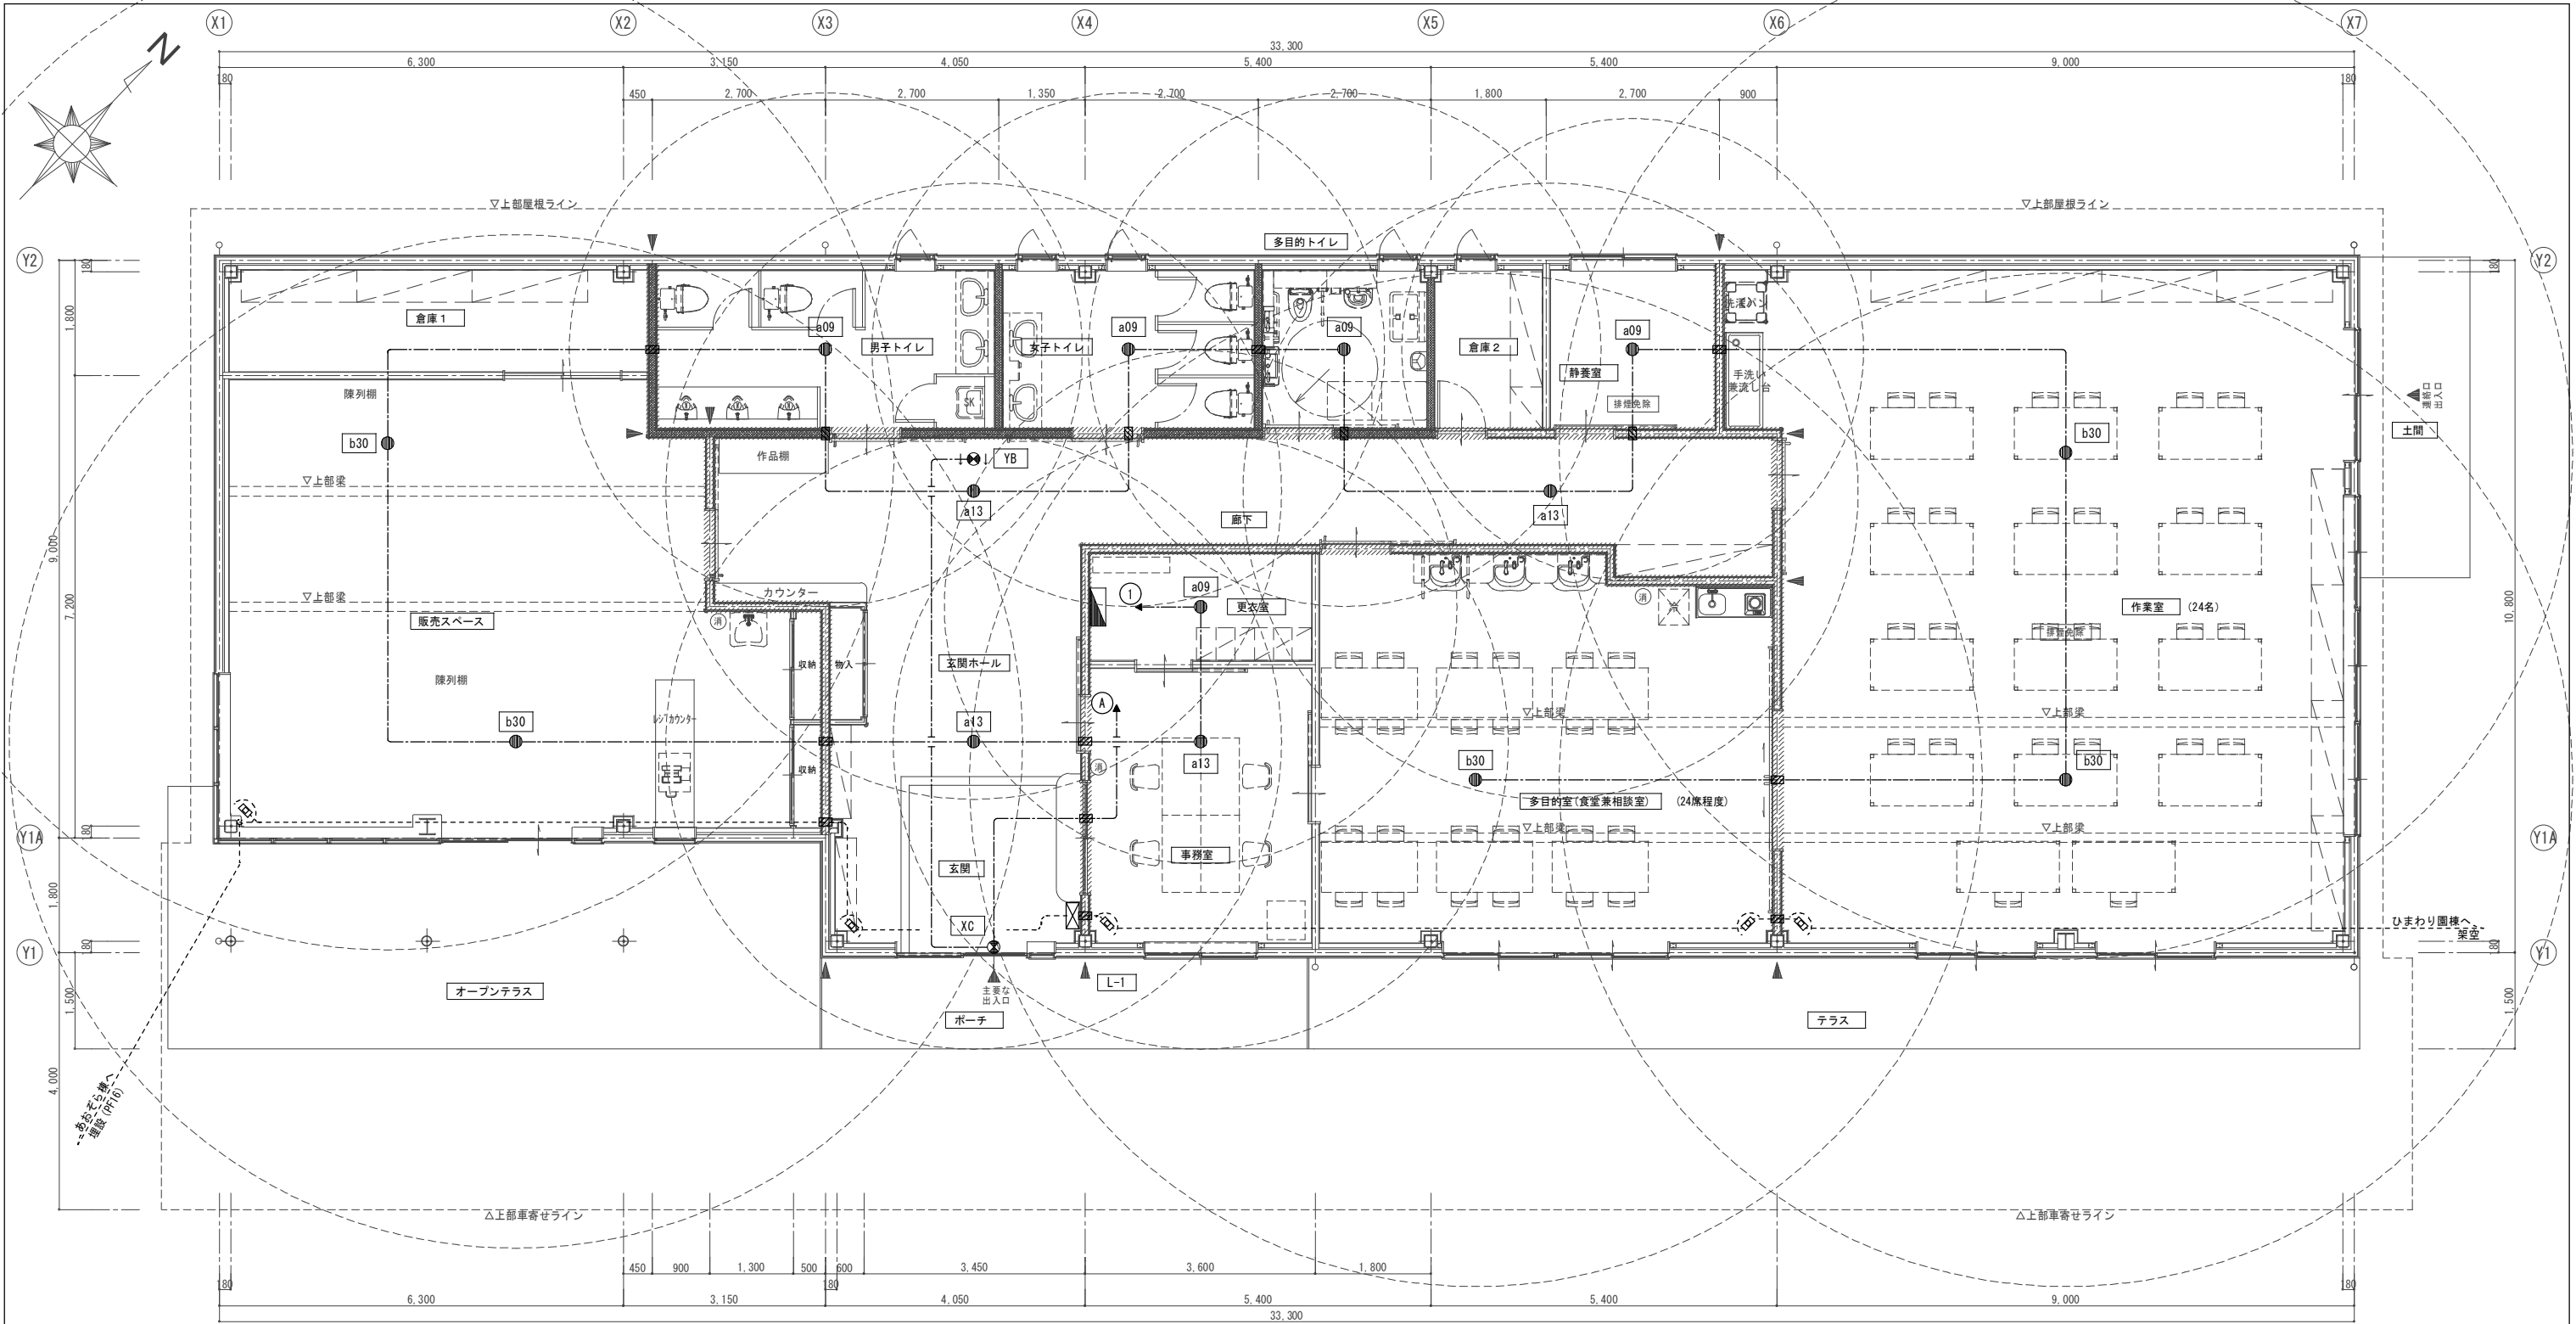

平面詳細図 S=1/50

器具配置図

a09

LED非常照明

埋込穴φ100×74

公共施設型番：K1-LRS11-1

2 VA

The diagram illustrates the installation of the LED emergency lighting fixture (a09). It shows a top-down view of the circular fixture with a central mounting hole and four corner mounting holes. A side view shows the fixture being mounted onto a wall or ceiling. A small inset shows the mounting bracket and screws used for installation.

保守率：0.92

K0143779

器具取付高さ		2.1m	2.4m	2.6m	2.7m
単体配置	A 1	3.8	4.0	4.0	3.6
直線配置	A 2	8.5	9.4	9.9	10.1
四角配置	A 4	6.9	7.6	8.1	8.3

NNFB90605K (参考)

a13

LED非常照明

埋込穴φ100×74

公共施設型番：K1-LRS11-2

2 VA

保守率：0.92

K0143780

器具取付高さ		2.1m	2.4m	2.5m	2.7m
単体配置	A 1	4.2	4.6	4.7	4.8
直線配置	A 2	9.3	10.2	10.6	11.1
四角配置	A 4	7.4	8.2	8.4	8.9

NNFB91605C (参考)

b30	LED非常照明 直付型							
	φ155×75							
公共施設型番：K1-LSS11-3		2.5 VA						
								
保守率：0.92								
K0143775								
器具取付高さ	2.1m	2.4m	2.6m	3.0m	4.0m	5.0m	6.0m	
単体配置	A 1	5.4	5.9	6.3	6.9	7.9	8.7	6.4
直線配置	A 2	11.3	12.7	13.5	15.2	18.6	21.0	22.8
四角配置	A 4	8.5	9.6	10.2	11.6	14.6	17.2	19.4
NNFB93005C (参考)								

XC LED避難口誘導灯 C級 壁付		YB LED通路誘導灯 B級BL型 両面型 天井付	
XC：公共施設型番：SH1-FBF20-C		YB：公共施設型番：ST1-FSF23-BL	
2.5 VA		4.8 VA	
			
【XC】		【YB】	
XC：FA10312C LE1+FK10300 (参考)		YB：FA20322C LE1+FK20316+FK20317 (参考)	


機器凡例


記号	名称	摘要	備考
	L-1 (リチャージ型) (電灯分電盤)	電灯分電盤参照	注 2
	LED非常照明	左図参照	
	LED避難口誘導灯		
	LED通路誘導灯		
	空間むす (立体警戒型)	設置会社仕様による	
	非接触カードリーダー	設置会社仕様による	

注 記

- 特記なき配管配線は下記とする。
———：EM-EF2.0-3C (10E) (コシ) 保護管：(PF22)
- 誘導灯の電源は主幹1次側とし、非常照明は2次側から電源供給とする。
- 図中の  は国土交通省大臣認定工法の防火区画貫通処理を施すこと。

機械警備設備設置工事
・本工事に機械警備設備工事を含む。設置会社が決定後、センサー設置位置を協議すること。

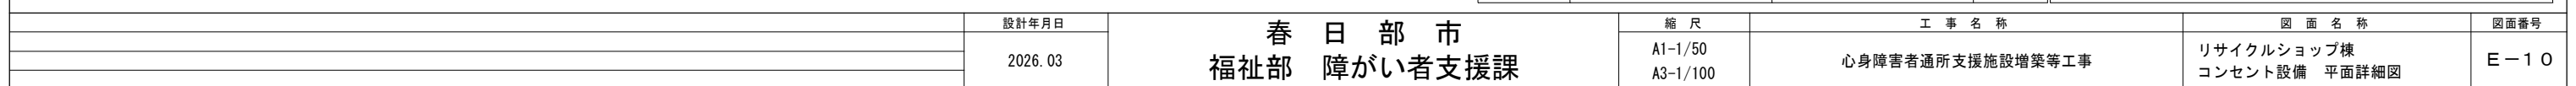


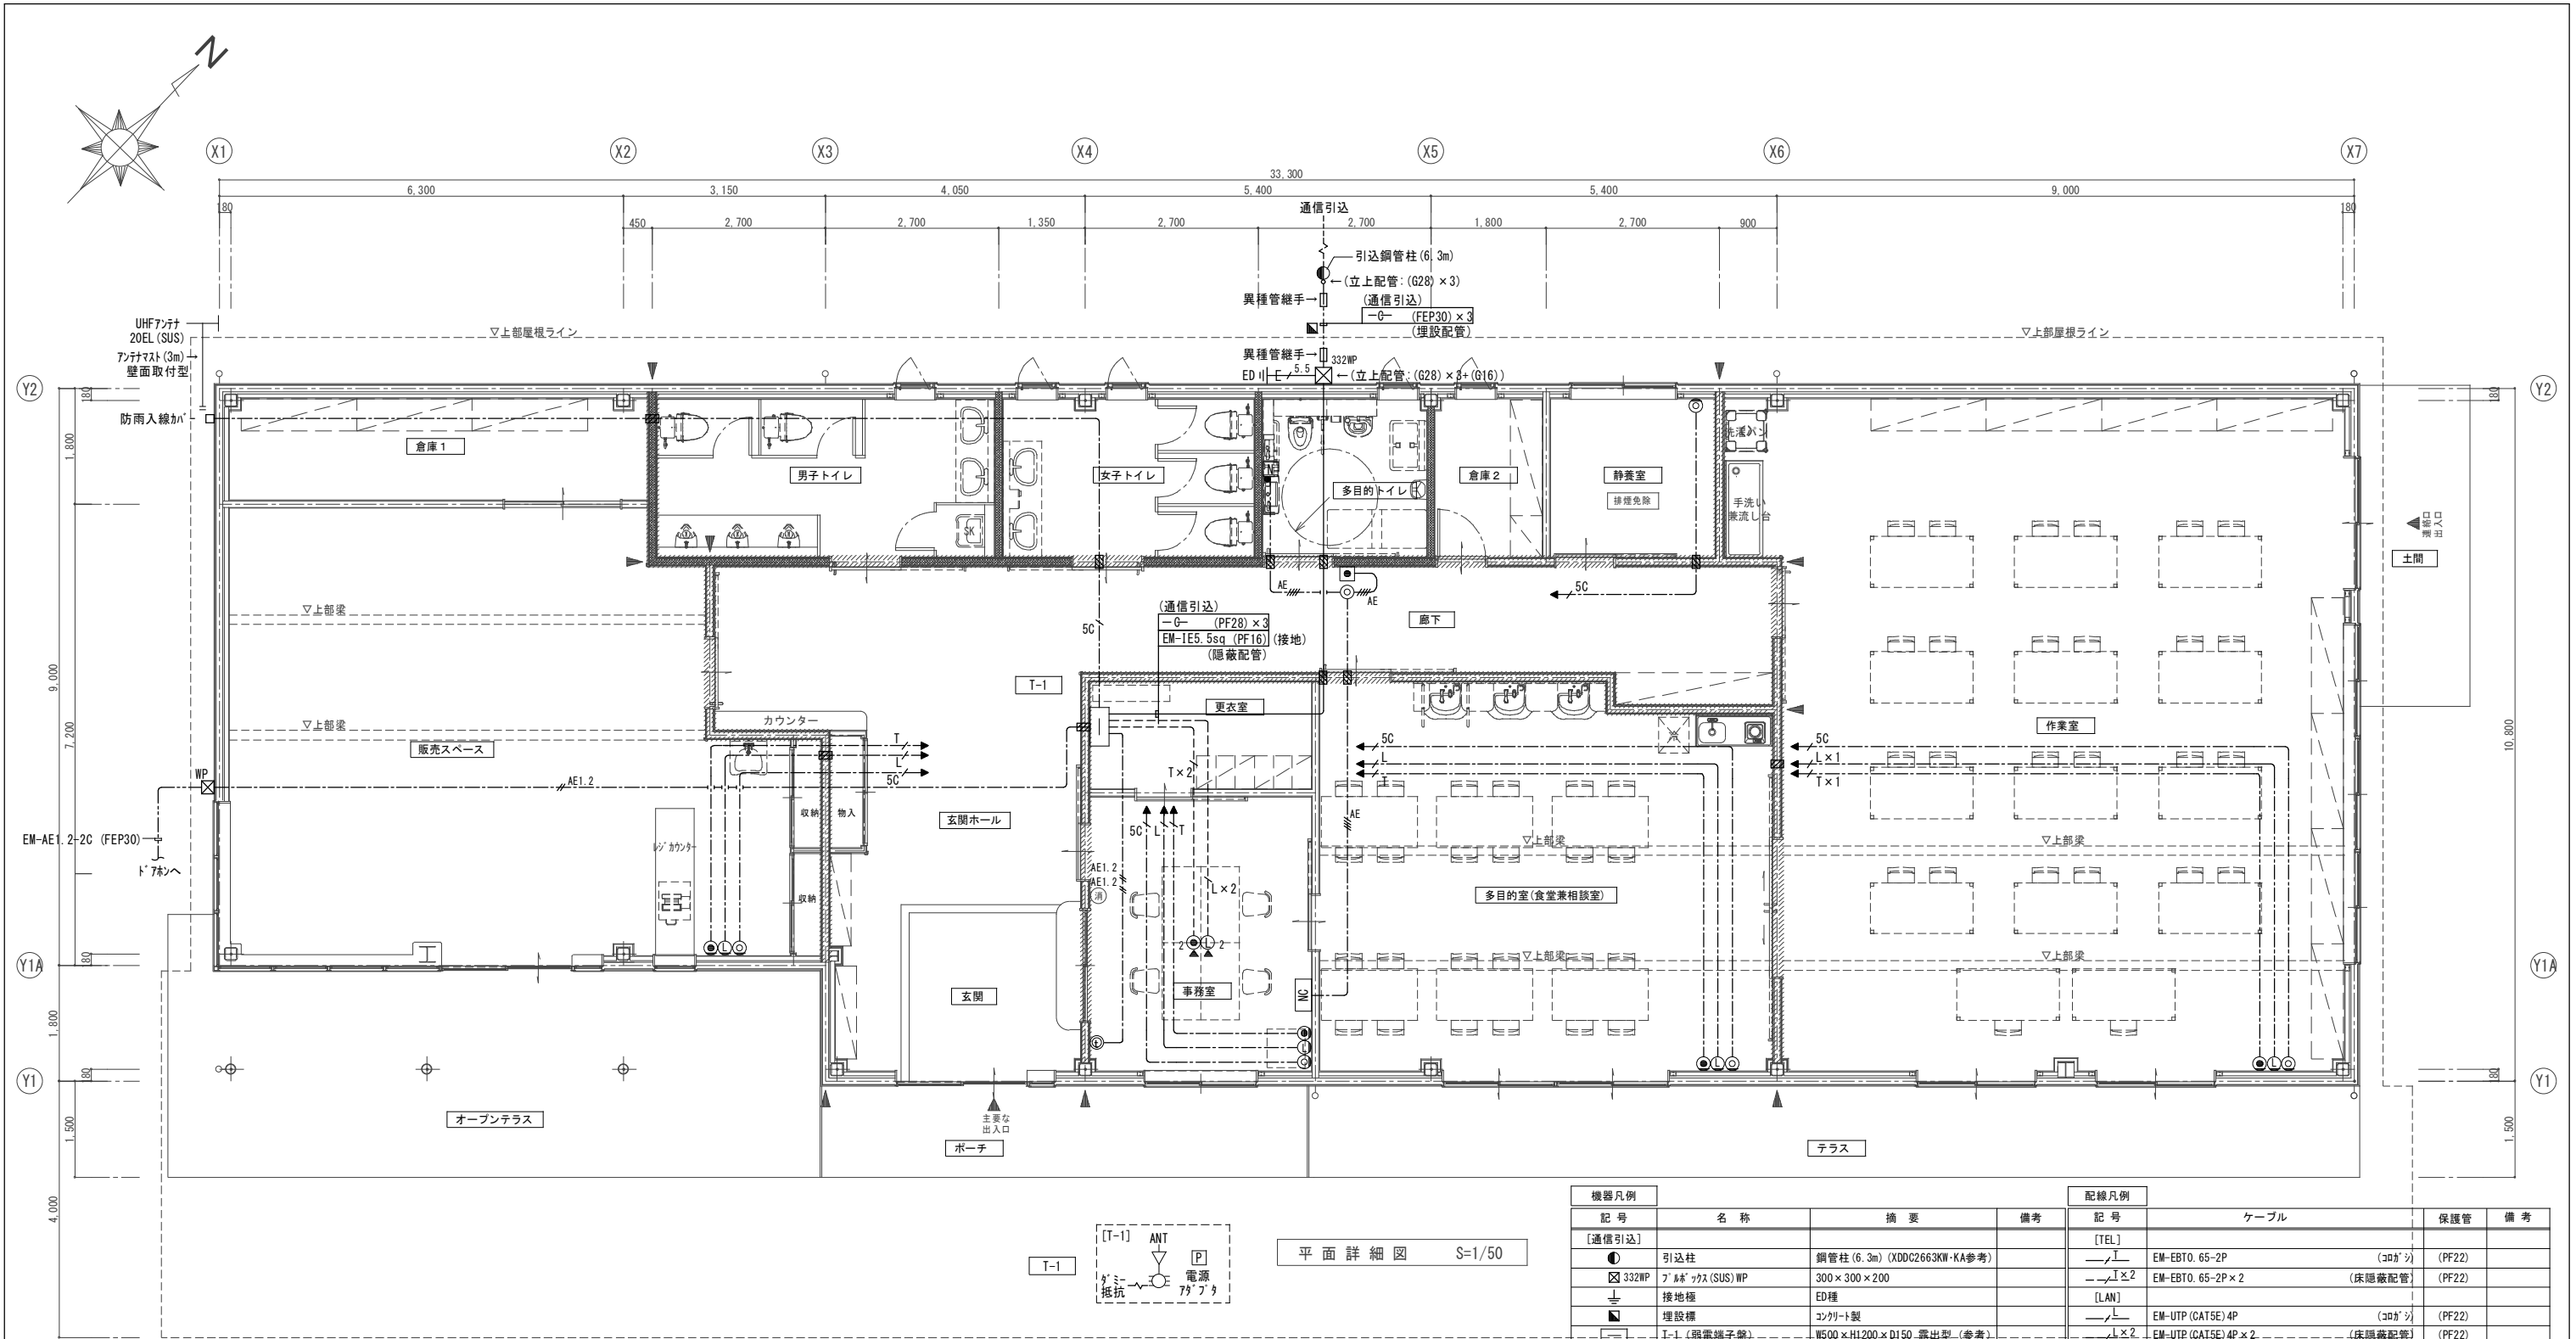

NC1窓用呼出表示器 CBN-1C (参考) 電源電圧 AC100V 50/60Hz (内部電源DC12V) 形状 壁取付形 材質 SPOC t1.2 寸法 380×250×60 表示方式 呼出音と表示窓点灯	N1呼出ボタン (引きひも付) NBR-7HWA-TC110 (参考) 形状 壁埋込型 (JIS1専用スイッチボックス) 材質 自己消火性樹脂 備考 引きひも式、押ボタン式両用 点字案内文有	C2プザー付廊下灯 NR-BZLB27 (参考) 復旧ボタン NBR-2A-C (参考) 形状 壁埋込型 (JIS2専用スイッチボックス) 材質 プレート：自己消火性樹脂 ランプカバー：ポリカーボネート 備考 プザー付	C3モニター付親機 JP-4MED (参考) 電源電圧 DC24V (電源アダプターより供給) モニター 7型 TFT カラー液晶 通話方式 拡声自動交互通話 録画機能 据置・壁取付両用型 (JIS2専用または3専用スイッチボックス) 形状 (JIS2専用または3専用スイッチボックス) 材質 難燃性樹脂	P1電源アダプタ PS-2420A (参考) 電源電圧 AC100V 出力電圧 DC24V 出力電流 2A 形状 据置・壁取付 (専用金具) 両用 材質 樹脂
---	--	---	---	--

機器凡例				配線凡例			
記号	名称	摘要	備考	記号	ケーブル	保護管	備考
[通信引込]				[TEL]			
●	引込柱	鋼管柱 (6.3m) (XDDC2663KW-KA参考)		—T—	EM-EBT0.65-2P	(コダグシ)	(PF22)
⊠	332WP アルミサッシ (SUS) WP	300×300×200		—L×2—	EM-EBT0.65-2P×2	(床隠蔽配管)	(PF22)
⊕	接地極	ED種		—LAN—	EM-UTP (CAT5E) 4P	(コダグシ)	(PF22)
■	埋設標	コンクリート製		—L×2—	EM-UTP (CAT5E) 4P×2	(床隠蔽配管)	(PF22)
—	I-1 (弱電端子盤)	W500×H1200×D150 露出型 (参考)		[TV]			
[TEL]				—SC—	EM-S-5C-FB	(コダグシ)	(PF16)
●	電話用7フレット 壁付	モジュラージャック (RJ11) ×1		[呼出]			
●2	電話用7フレット 床付	モジュラージャック (RJ11) ×2		—AE—	EM-AE0.9-4C	(コダグシ)	(PF16)
[LAN]				[インターホン]			
●	情報用7フレット 壁付	モジュラージャック (RJ45) ×1		—AE1.2—	EM-AE1.2-2C	(コダグシ)	(PF16)
●2	情報用7フレット 床付	モジュラージャック (RJ45) ×2		—H-AE1.2—	EM-AE1.2-2C×2	(コダグシ)	(PF16)
[TV]							
▽	ブザー						
○	分配器	6分配器					
◎	テレビ端子	1端子					
[1/1呼出]							
NC	呼出表示器	1窓用 壁掛型		注 記			
N1	呼出押ボタン						
■	復旧ボタン						
◎	廊下灯						
[インターホン]				1. 2重天井内はケーブルコダグシとし壁上下下げ、貫通部のケーブルはPF管(単層)にて保護すること。 2. 図中の [22] は国土交通省大臣認定工法の防火区画貫通処理を施すこと。 3. 防火上主要な間仕切りに設置するケーブルは国土交通省大臣認定工法を施すこと。 4. 埋設配管には埋設シット(2倍長 (W) 150) を敷設すること。 埋設配管の深さは土冠りGL-600mm以上とする。			
◎	モニター付親機						
P	電源アダプタ						
⊠ WP	アルミサッシ (SUS) WP	150×150×100					


RF

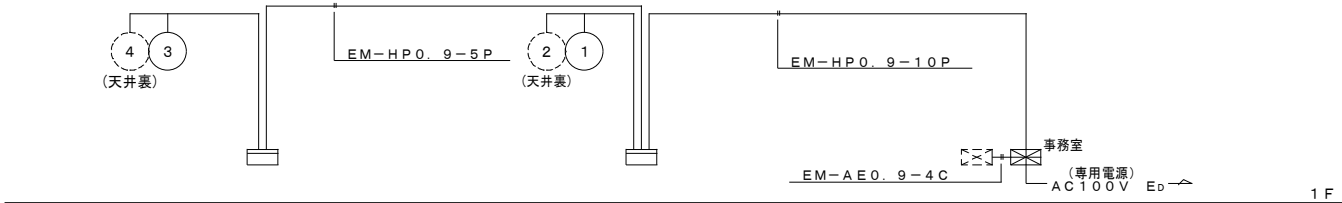

自動火災報知設備系統図

凡 例	
記 号	名 称 備 考
	受 信 機 注記参照
	機 械 警 備 機械警備工事
	機 器 収 容 箱 埋込型 縦型 ㊸㊹ 收容
㊸	電 鈴 D C 2 4 V 露出型
㊹	フ ラ ッ ト 発 信 機 P 型 2 級 専 用 表 示 灯 (2 4 V L E D) 付
	光 電 式 ス ポ ッ ト 型 感 知 器 2 種 露 出 型
	光 電 式 ス ポ ッ ト 型 感 知 器 2 種 露 出 型 (天 井 裏)
	差 動 式 ス ポ ッ ト 型 感 知 器 2 種
	差 動 式 ス ポ ッ ト 型 感 知 器 2 種 露 出 型 防 水 型
	定 温 式 ス ポ ッ ト 型 感 知 器 特 種 露 出 型 防 水 型 6 0 ℃
Ω	終 端 器
——	配 管 配 線 天井いんべい
----	配 管 配 線 露 出
———	ケ ー ブ ル 配 線 天井いんべい
———	配 管 配 線 立上がり・引下げ
———	配 管 つ き 出 し
———	
———	警 戒 区 域 境 界 線
○	警 戒 区 域 番 号 自 火 報 用
○	警 戒 区 域 番 号 自 火 報 用 (天 井 裏)




注 記	
2	受信機は壁掛型（P型2級5回線）窓式とし、表示内訳は下記とする。
	火災表示 4 L
	予備 1 L
	合計 5 L
3	電鈴は、一斉鳴動方式とする。
4	受信機は、火災代表信号を下記へ移信する。 ・機械警備
5	フラット表示灯を使用する場合には、所轄消防と協議を行う事。
6	2重天井内はケーブルコロガシとし、立ち上がり、引き下げ及び梁、壁貫通部分は配管保護とする。 天井裏の感知器配線は鉄骨梁等にクリップ留めとする。
7	平面図中、幹線の立上がり・引下げ及び特記なき配管配線は、系統図参照とする。
8	感知器は空気吹出し口から1.5m以上離れた位置に設置すること。
9	感知器は45°以上の傾斜面に取付ける場合は、座板等を用いて傾斜しないように設けること。
10	防火区画の貫通は国土交通省大臣認定工法の防火区画貫通処理を施すこと。
11	特記なき配管配線は下記とする。 ——— EM-AE0.9-4C（コロガシ）

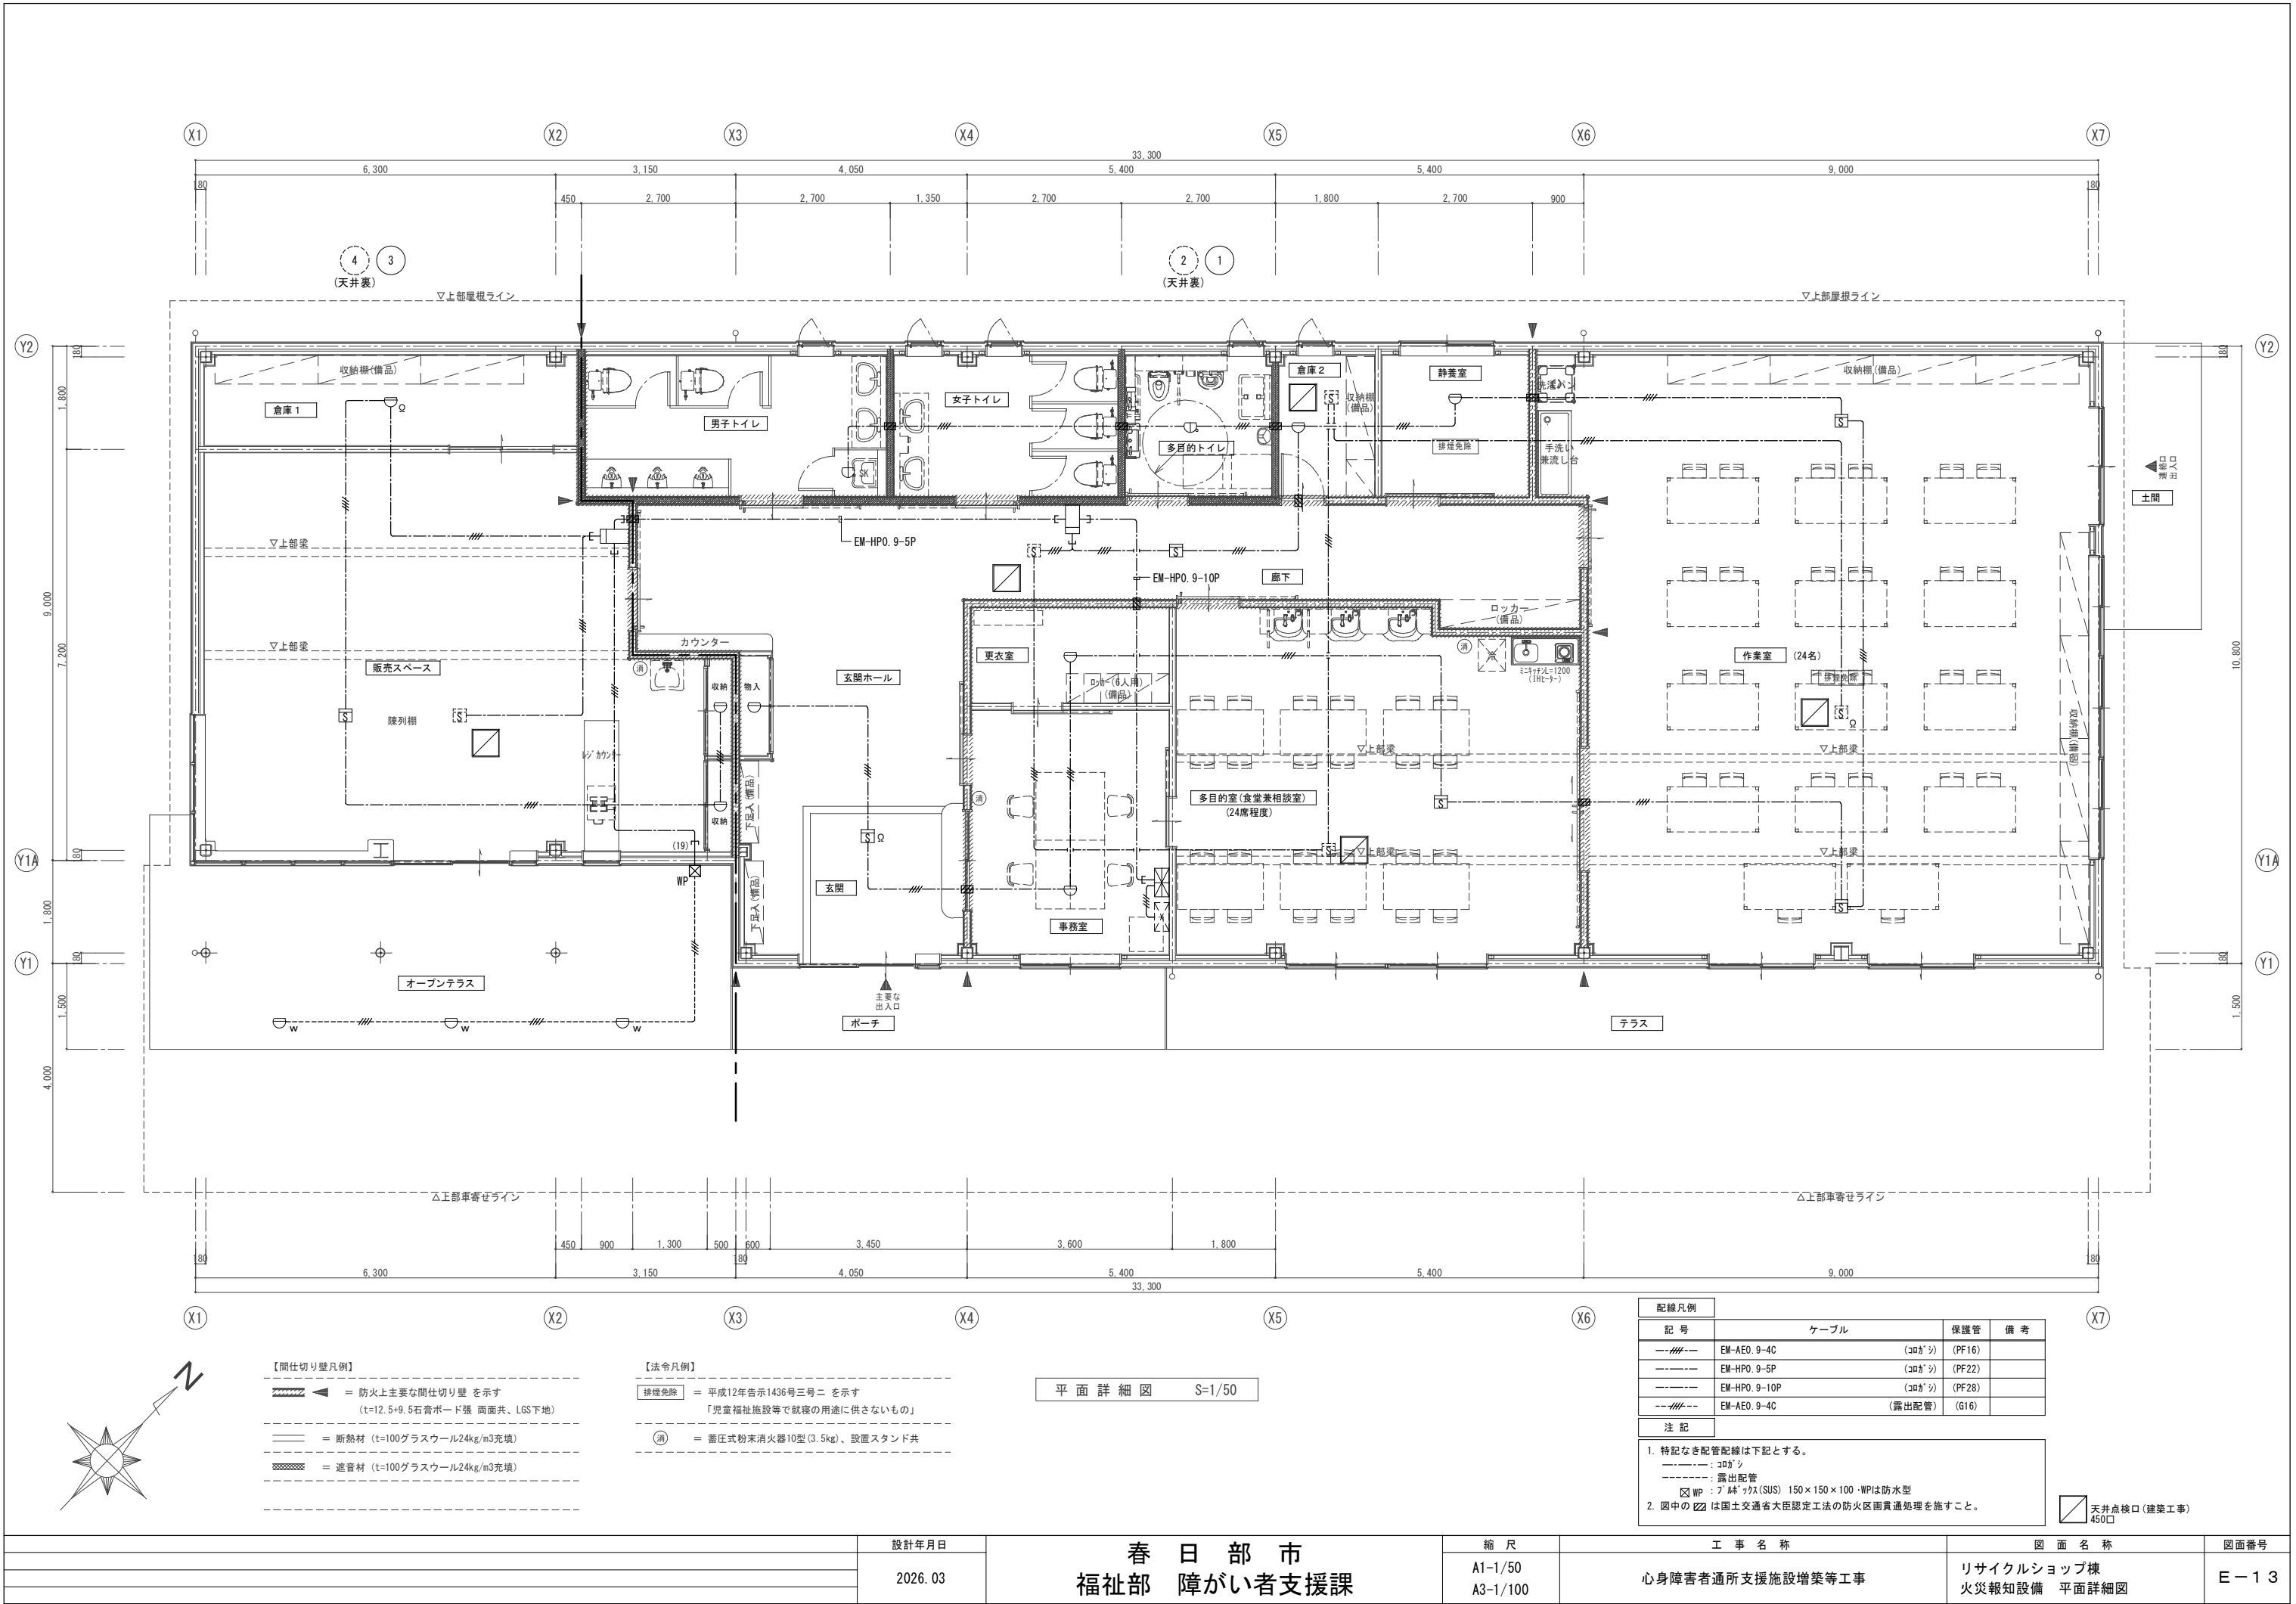

配線凡例			
記号	ケーブル	保護管	備考
---//---	EM-AE0. 9-4C	(コダシ)	(PF16)
-----	EM-HP0. 9-5P	(コダシ)	(PF22)
-----	EM-HP0. 9-10P	(コダシ)	(PF28)
---//---	EM-AE0. 9-4C	(露出配管)	(G16)
注記			
1. 特記なき配管配線は下記とする。 ----- : コダシ ----- : 露出配管 ☒ WP : 7' 林' ヱガス(SUS) 150×150×100・WPは防水型			
2. 図中の ☒ は国土交通省大臣認定工法の防火区画貫通処理を施すこと。			




☒ 天井点検口 (建築工事) 450□

改修前

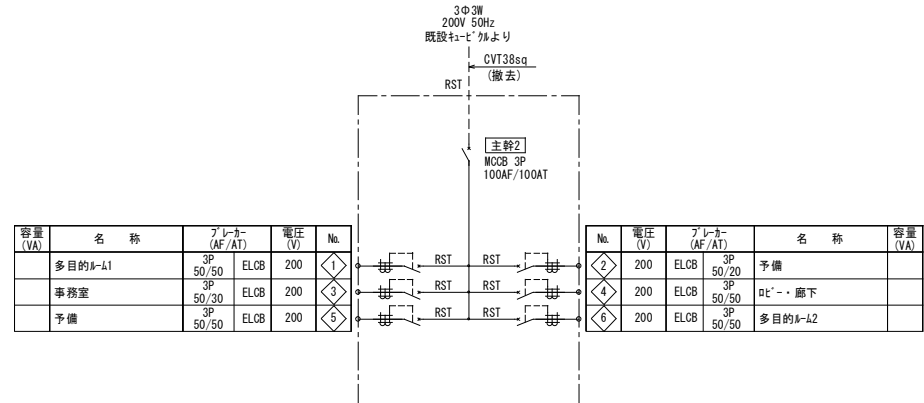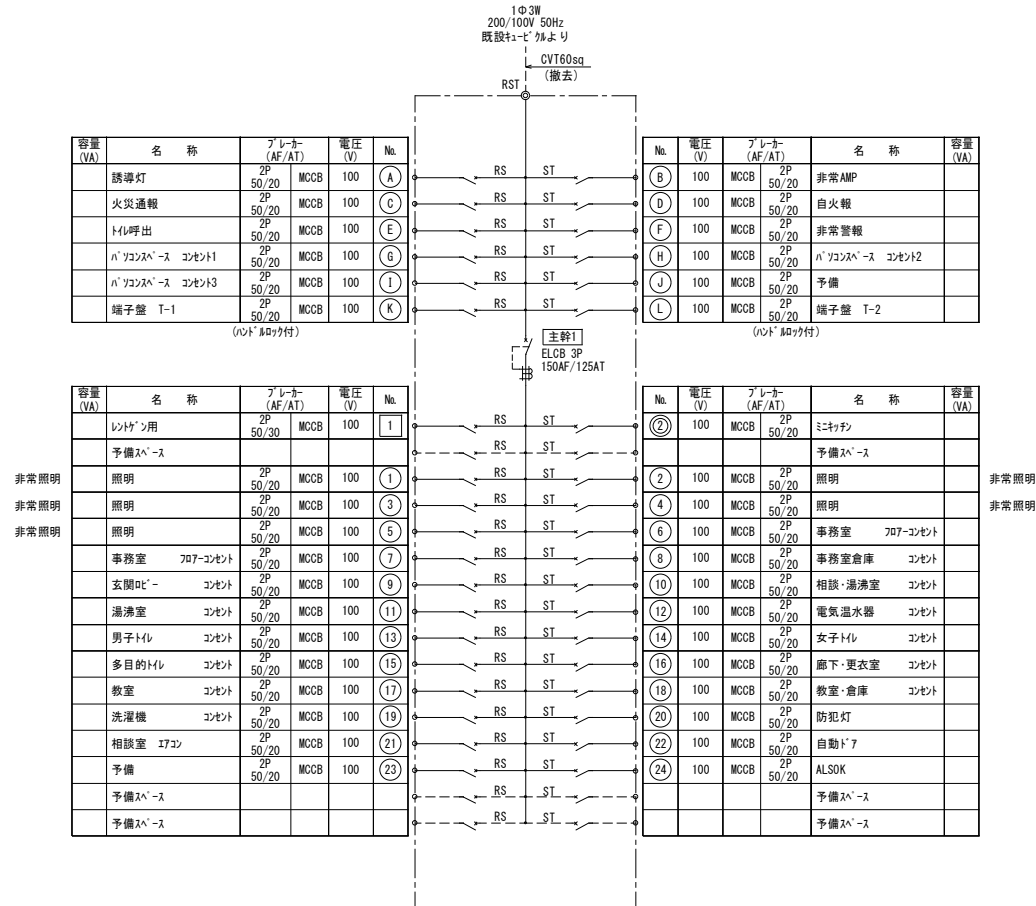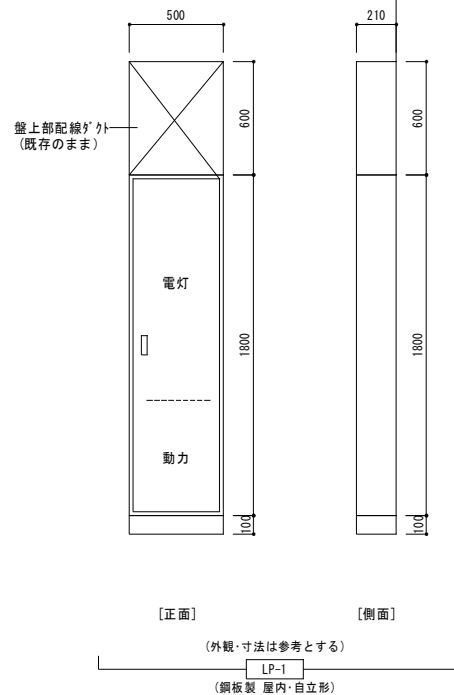



1. プレーカの入替及び回路名称の変更を行う。
2. 上記以外は既存のままとする。

改修後

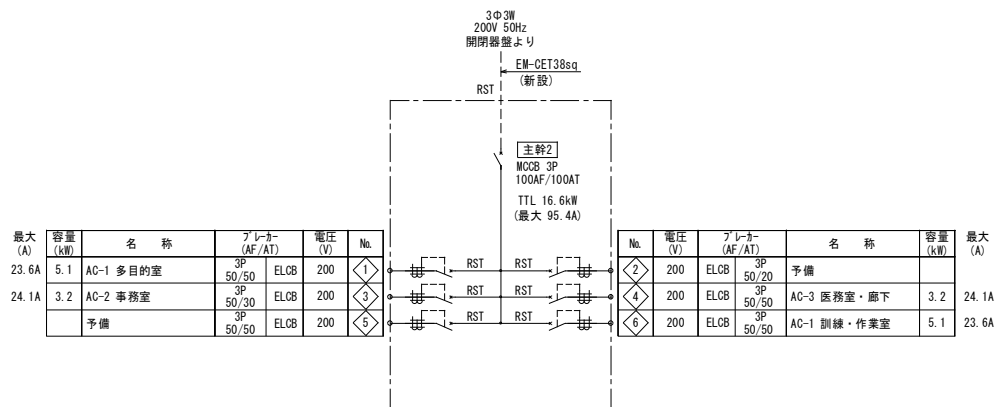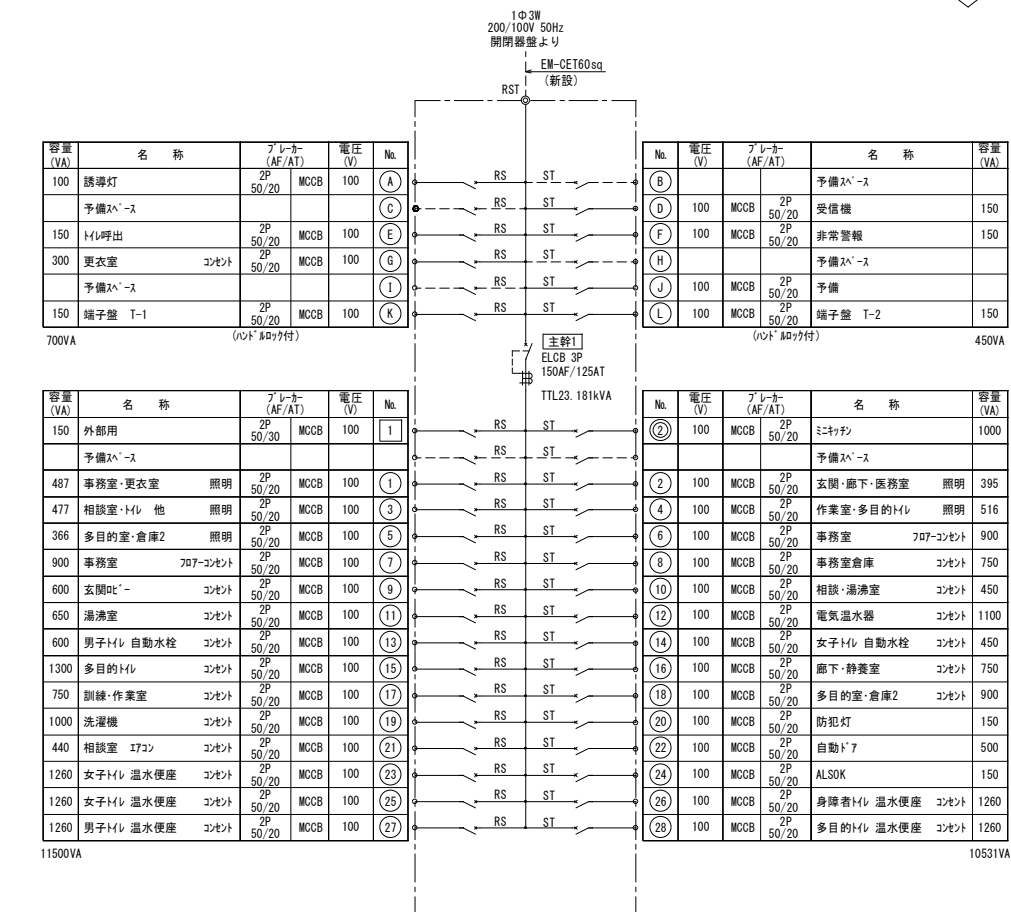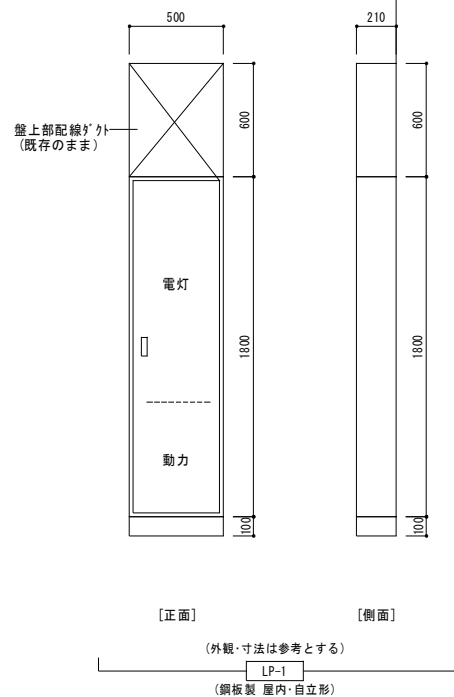

1. プレーカの入替及び回路名称の変更を行う。
2. 上記以外は既存のままとする。

改修前

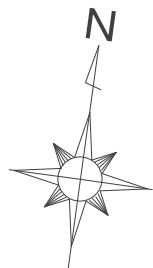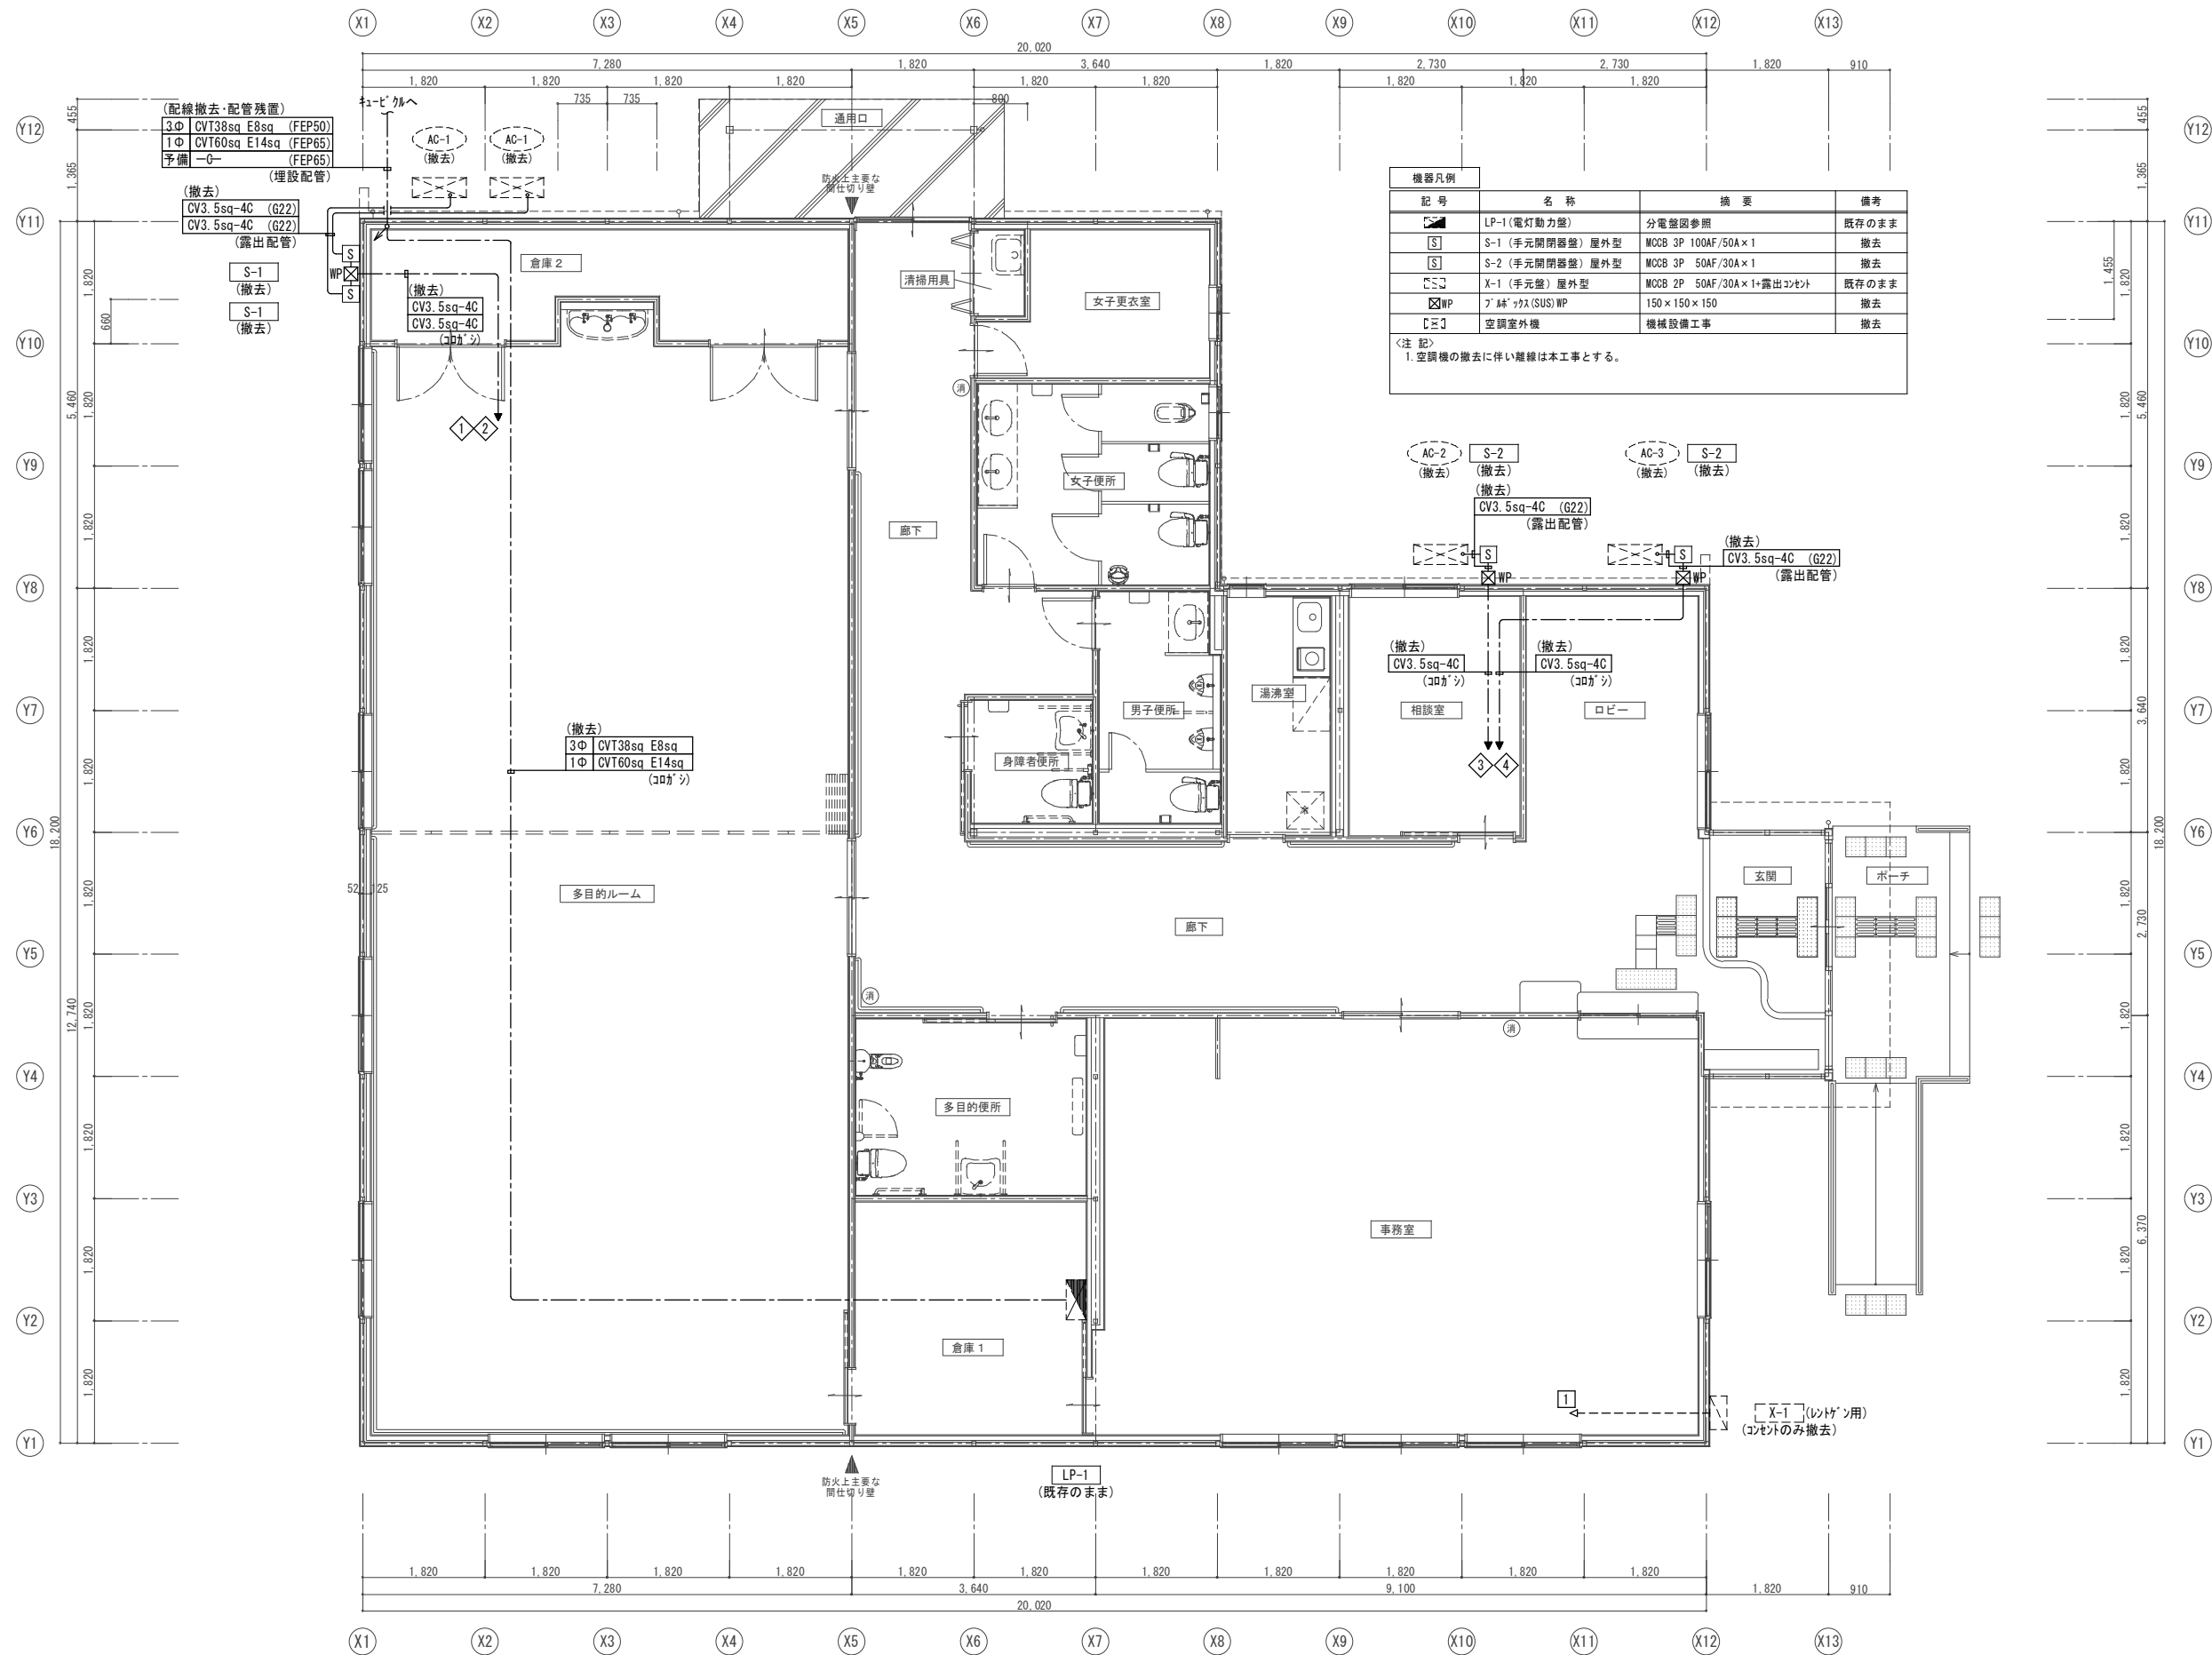

	設計年月日	春日部市 福祉部 障がい者支援課	縮尺	工事名称	図面名称	図面番号
	2026. 03		A1-1:50 A3-1:100	心身障害者通所支援施設増築等工事	あおぞら棟 幹線動力設備 平面詳細図 (改修前)	E-15

開閉器盤（鋼板製・屋外形）

1φ3W
200/100V 50Hz
新設キー・ビルより

3φ3W
200/100V 50Hz
新設キー・ビルより

EM-CET6sq
(新設)

EM-CET38sq
(新設)

RST

MCB 3P
150AF/125AT

MCB 3P
100AF/100AT

LP-1へ

LP-1へ

Architectural floor plan of a building, showing various rooms and their dimensions. The plan includes a grid system with X-axis labels (X1 to X13) and Y-axis labels (Y1 to Y12).

Rooms and Dimensions:

- 多目的室 (Multi-purpose room): 18.200 x 5.460
- 倉庫 2 (Warehouse 2): 7.280 x 1.820
- 静養室 (Recreation room): 3.640 x 1.820
- 女子トイレ (Women's toilet): 1.820 x 1.820
- 男子トイレ (Men's toilet): 1.820 x 1.820
- 身障者トイレ (Disabled toilet): 1.820 x 1.820
- 湯沸室 (Boiling room): 1.820 x 1.820
- 相談室 (Consultation room): 1.820 x 1.820
- 医務室 (Nurse's office): 1.820 x 1.820
- 廊下 (Corridor): 1.820 x 1.820
- 多目的トイレ (Multi-purpose toilet): 1.820 x 1.820
- 男子更衣室 (Men's changing room): 1.820 x 1.820
- 女子更衣室 (Women's changing room): 1.820 x 1.820
- 事務室 (Office): 1.820 x 1.820
- 倉庫 1 (Warehouse 1): 7.280 x 1.820
- 玄関 (Entrance): 1.820 x 1.820
- ポーチ (Porch): 1.820 x 1.820
- スロープ 5%配:1/12 (Slope 5% ratio: 1/12)

Equipment and Notes:




- LP-1 (既存のまま) (LP-1 (As is))
- LP-1 (あおぞら) (電灯動力盤) (LP-1 (Aozora) (Lighting and Power Panel))
- 分電盤図参照 (Refer to distribution panel diagram)
- 既存のまま (As is)
- 開閉器盤 (電灯・動力) 屋外型 (Switchgear (Lighting/Power) Outdoor Type)
- 左図参照 (Refer to left diagram)
- 新設 (New)
- S-1 (手元開閉器盤) 屋外型 (S-1 (Hand-operated switchgear) Outdoor Type)
- MCCB 3P 50AF/30A x 1 (MCCB 3P 50AF/30A x 1)
- 新設 (New)
- S-2 (手元開閉器盤) 屋外型 (S-2 (Hand-operated switchgear) Outdoor Type)
- MCCB 3P 50AF/30A x 1 (MCCB 3P 50AF/30A x 1)
- 新設 (New)
- X-1 (手元盤) 屋外型 (X-1 (Hand-operated panel) Outdoor Type)
- MCCB 2P 50AF/30A x 1+露出コンセント (MCCB 2P 50AF/30A x 1+Exposed outlet)
- 既存のまま (As is)
- アース (SUS) WP (Ground (SUS) WP)
- 150 x 150 x 150 (150 x 150 x 150)
- 新設 (New)
- 空調室外機 (Air conditioning outdoor unit)
- 機械設備工事 (Mechanical equipment work)
- 新設 (New)

Notes:


- 空調機の新設に伴い結線は本工事とする。
- 空調機への接続は金属製可とう電線管 (被覆付) とする。(F30)
- 図中の E22 は国土交通省大臣認定工法の防火区画貫通処理を施すこと。



	設計年月日	春日部市 福祉部 障がい者支援課	縮 尺	工 事 名 称	図 面 名 称	図面番号
	2026. 03		A1-1:50	心身障害者通所支援施設増築等工事	あおぞら棟 幹線動力設備 平面詳細図（改修後）	E－16

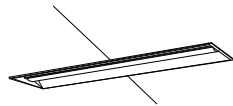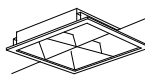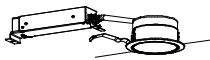RA	LEDﾊﾞｰｽﾗｲﾄ 埋込型				RB1	LEDﾊﾞｰｽﾗｲﾄ 逆富士型 W230				B	LEDﾊﾞｰｽﾗｲﾄ 逆富士型 W150				B5	LEDﾊﾞｰｽﾗｲﾄ 逆富士型 W150				C1	LEDｽｸｴｱﾊﾞｰｽﾗｲﾄ 埋込型				D1	LEDｶﾞﾝﾗｲﾄ ｵ150	
	埋込穴220×1235×100 リﾆｰﾌ用 省ﾏﾙﾀｲﾌﾞ					230×1250×70 リﾆｰﾌ用 省ﾏﾙﾀｲﾌﾞ					150×1250×50 省ﾏﾙﾀｲﾌﾞ					150×1250×50					埋込穴口275×132					埋込穴 ｵ150×65	
RA1	6680lm 5000K 37.5 VA				5100lm 5000K 27.6 VA				B2	公共施設型番：LSS9H-4-48 5100lm 5000K 27.6 VA				公共施設型番：LSS9-4-23 2500lm 5000K 16.6 VA				3020lm 5000K 24 VA				D1	公共施設型番：LRS1-13 1695lm 5000K 12.4 VA	
RA2	4940lm 5000K 27.6 VA								B4	3200lm 5000K 19.5 VA												D2	公共施設型番：LRS1-08 1045lm 5000K 7.4 VA	
RA3	3870lm 5000K 21.8 VA																				D3	615lm 5000K 4.4 VA	
	
RA1:XFX469UHN LE9 (参考) RA2:XFX459UHN LE9 (参考) RA3:XFX449UHN LE9 (参考)					XFX459DHN LE9 (参考)					B2:XFX450AHN LE9 (参考) B4:XFX430AHN LE9 (参考)					XFX420AEN LE9 (参考)					XL553LWVK LE9 (参考) D1:XND1569WN LE9 (参考) D2:XND1069WN LE9 (参考) D3:XND0669WN LE9 (参考)	
D4	LEDｶﾞﾝﾗｲﾄ ｵ100				F	LEDｷｬﾁﾝﾗｲﾄ				M1	LEDﾐﾅﾗ-灯				WBK	LEDｵｰﾙﾗｲﾄ スﾃﾝﾚｽ製 ひとむｻON/OFF機能付	
	埋込穴 ｵ100×59					117×558×47					M1:87×620×110 M2:87×1210×110					109×627×100	
公共施設型番：LRS1-05 610lm 5000K 4.4 VA					980lm 5000K 20 VA					1350lm 5000K 12 VA					1470lm 5000K 16 VA	
	
XND0639WN LE9 (参考)					LGB52085 LE1 (参考)					NNN13510 LE1 (参考)					NNFS21812C LE9 (参考)	
a09	LED非常照明				a13	LED非常照明				XB1	LED避難口誘導灯 B級BL型 埋込型	
	埋込穴 ｵ100×74					埋込穴 ｵ100×74					埋込穴258×100×129	
公共施設型番：K1-LRS11-1 2 VA					公共施設型番：K1-LRS11-2 2 VA					公共施設型番：SH1-FRF20P-BL 3.7 VA	
	
保守率：0.92 KO143779 <table><tr><td>器具取付高さ</td><td></td><td>2.1m</td><td>2.4m</td><td>2.6m</td><td>2.7m</td></tr><tr><td>単体配置</td><td>A 1</td><td>3.8</td><td>4.0</td><td>4.0</td><td>3.6</td></tr><tr><td>直線配置</td><td>A 2</td><td>8.5</td><td>9.4</td><td>9.9</td><td>10.1</td></tr><tr><td>四角配置</td><td>A 4</td><td>6.9</td><td>7.6</td><td>8.1</td><td>8.3</td></tr></table> NNFB90605K (参考)					器具取付高さ		2.1m	2.4m	2.6m	2.7m	単体配置	A 1	3.8	4.0	4.0	3.6	直線配置	A 2	8.5	9.4	9.9	10.1	四角配置	A 4	6.9	7.6	8.1	8.3	保守率：0.92 KO143780 <table><tr><td>器具取付高さ</td><td></td><td>2.1m</td><td>2.4m</td><td>2.5m</td><td>2.7m</td></tr><tr><td>単体配置</td><td>A 1</td><td>4.2</td><td>4.6</td><td>4.7</td><td>4.8</td></tr><tr><td>直線配置</td><td>A 2</td><td>9.3</td><td>10.2</td><td>10.6</td><td>11.1</td></tr><tr><td>四角配置</td><td>A 4</td><td>7.4</td><td>8.2</td><td>8.4</td><td>8.9</td></tr></table> NNFB91605C (参考)					器具取付高さ		2.1m	2.4m	2.5m	2.7m	単体配置	A 1	4.2	4.6	4.7	4.8	直線配置	A 2	9.3	10.2	10.6	11.1	四角配置	A 4	7.4	8.2	8.4	8.9	FA20352C LE1+FK20350 (参考)																			
器具取付高さ		2.1m	2.4m	2.6m	2.7m	
単体配置	A 1	3.8	4.0	4.0	3.6	
直線配置	A 2	8.5	9.4	9.9	10.1	
四角配置	A 4	6.9	7.6	8.1	8.3	
器具取付高さ		2.1m	2.4m	2.5m	2.7m	
単体配置	A 1	4.2	4.6	4.7	4.8	
直線配置	A 2	9.3	10.2	10.6	11.1	
四角配置	A 4	7.4	8.2	8.4	8.9	

改修前

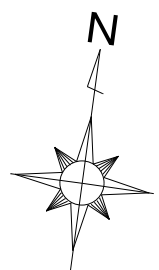


ロ-	D271 × 8
相談室	A322 × 2
湯沸室	B321 × 2
	棚下灯 × 1
玄関	D271 × 3
ホ-子	E13 × 1

配線凡例			
記 号	ケーブル	保護管	備 考
— — —	VVF1. 6-2C (コシ [®] ソ)	(PF16)	撤去
— # —	VVF1. 6-3C (コシ [®] ソ)	(PF16)	撤去
— — —	VVF1. 6-3C (コシ [®] ソ)	(PF16)	既存のまま

1. 特記なき配管配線又は――(細線)、壁内保護管は既存流用とする。


	設計年月日	春日部市 福祉部 障がい者支援課	縮 尺	工 事 名 称	図 面 名 称	図面番号
	2026.03		A1-1:50	心身障害者通所支援施設増築等工事	あおぞら棟 電灯設備 平面詳細図（改修前）	E-18
			A3-1:100			

改修後

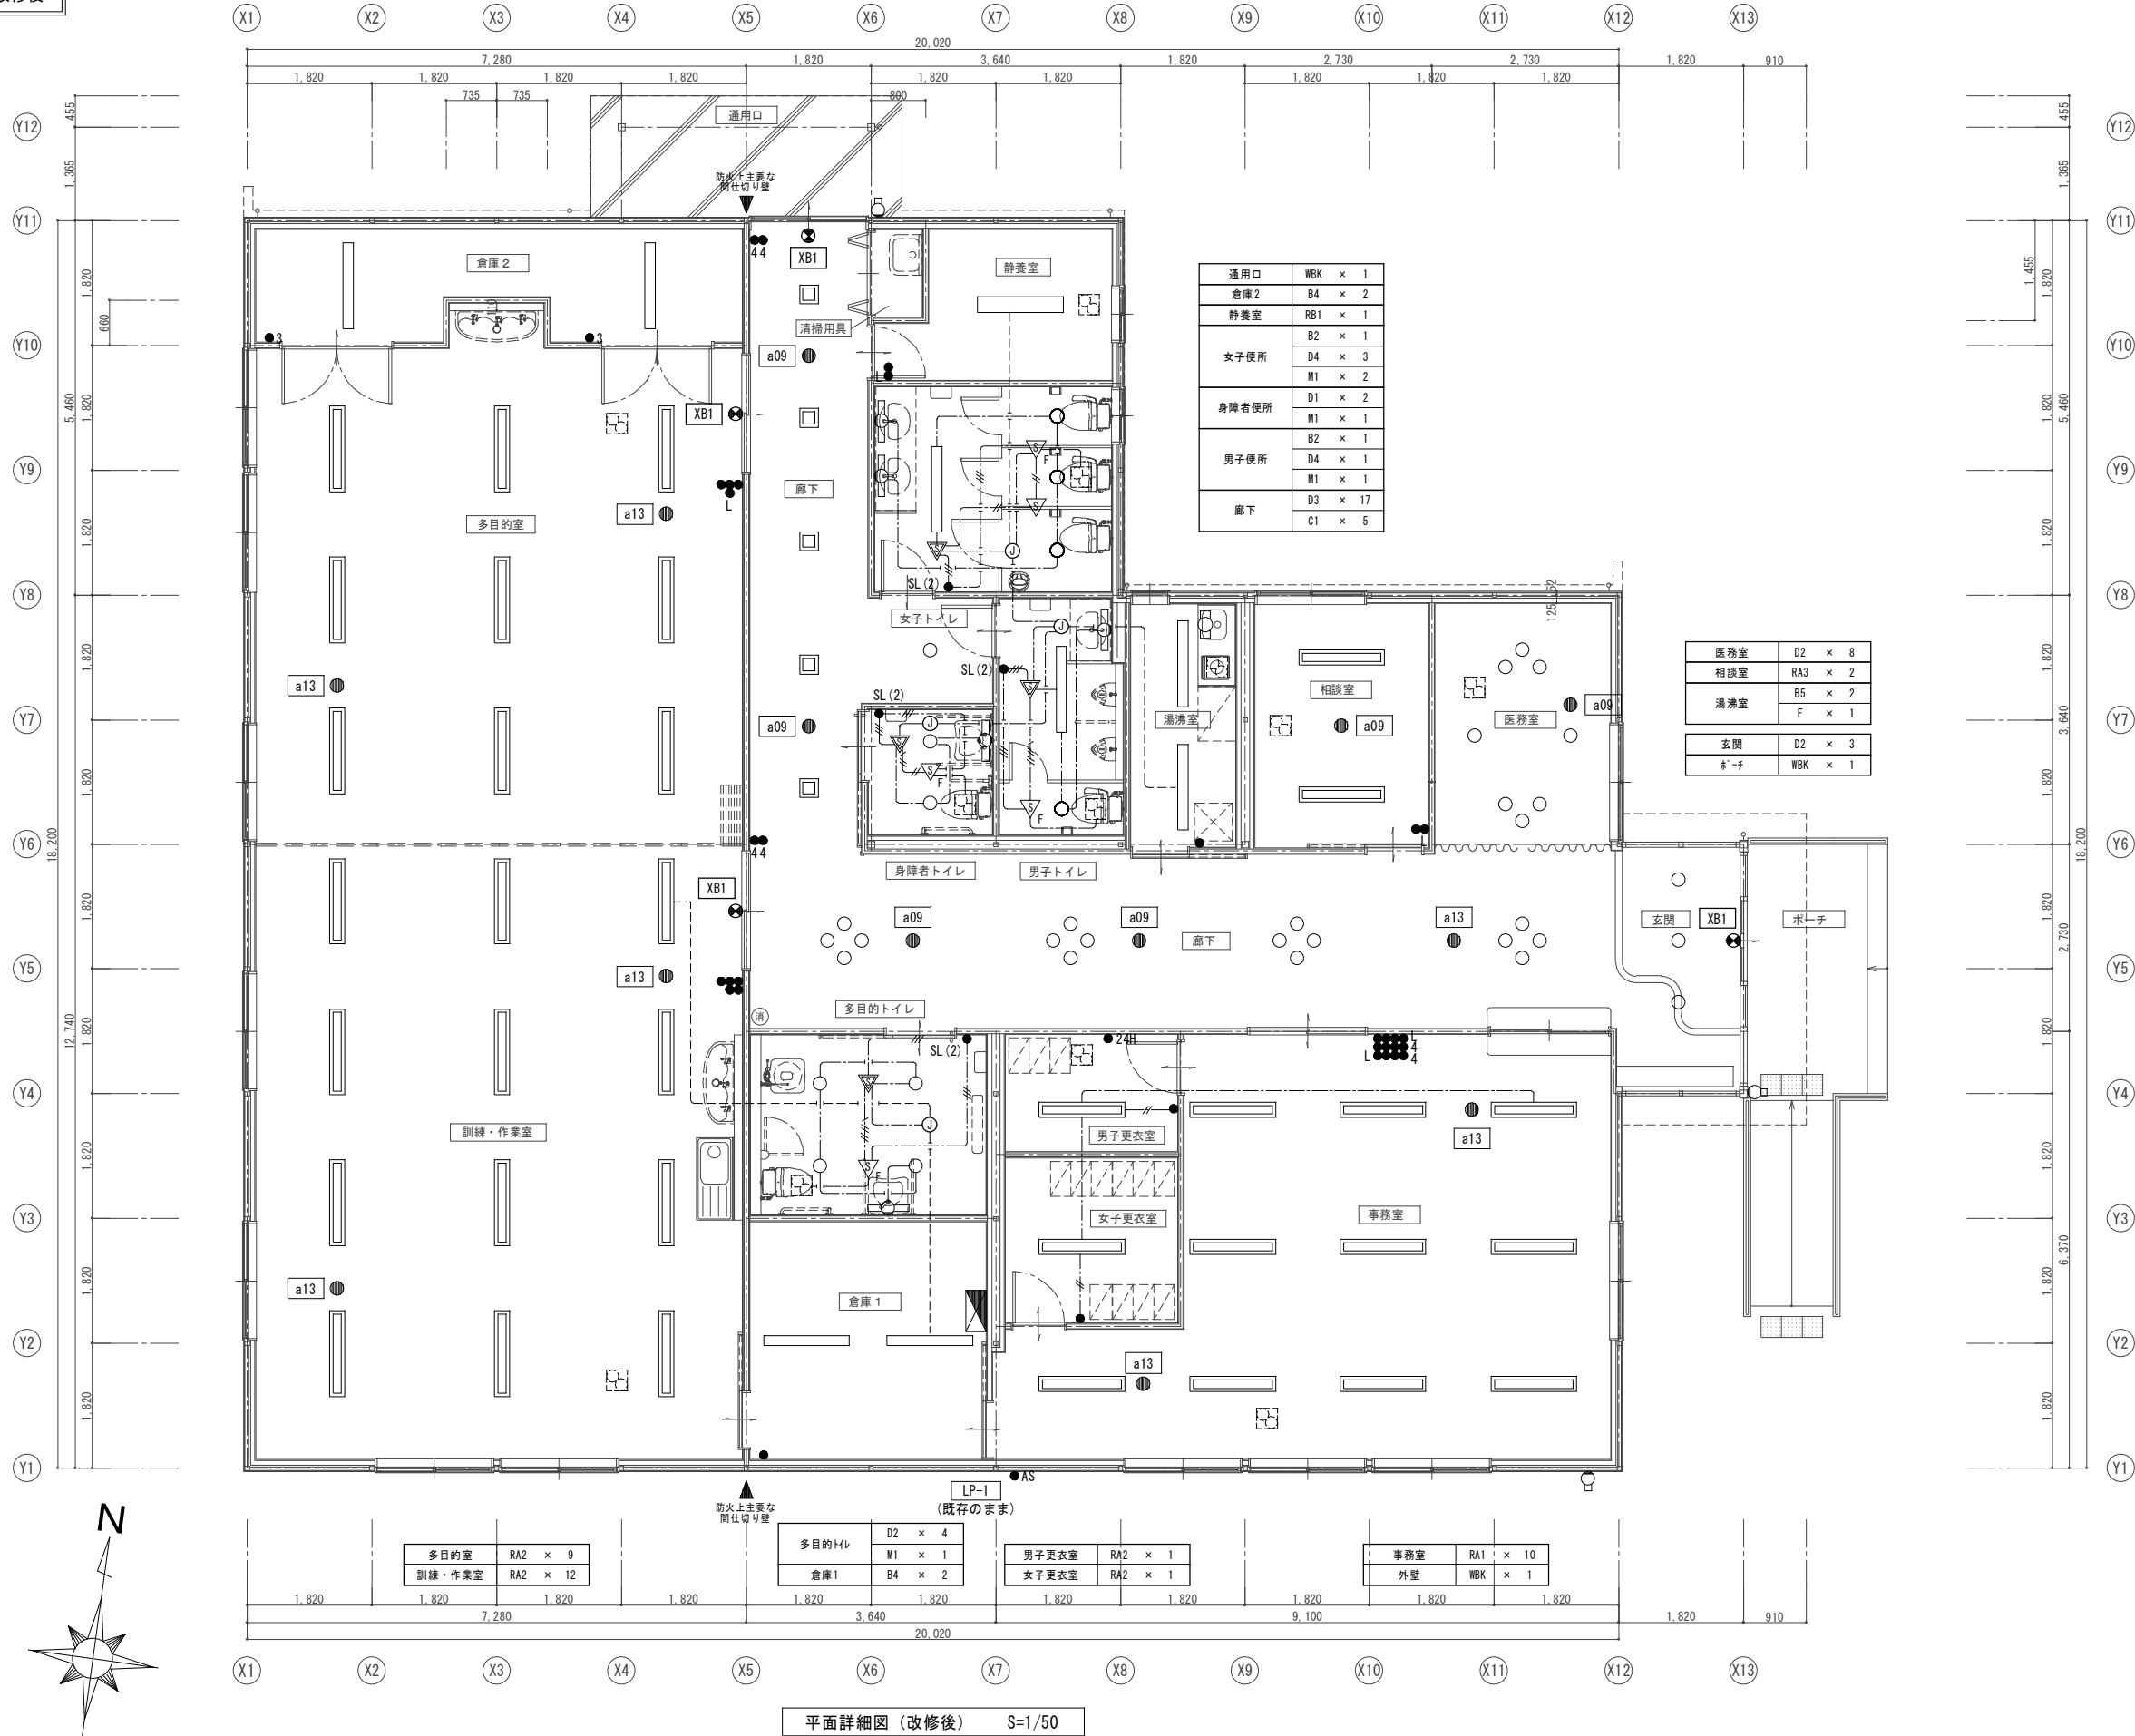

平面詳細図（改修後） S=1/50

改修前

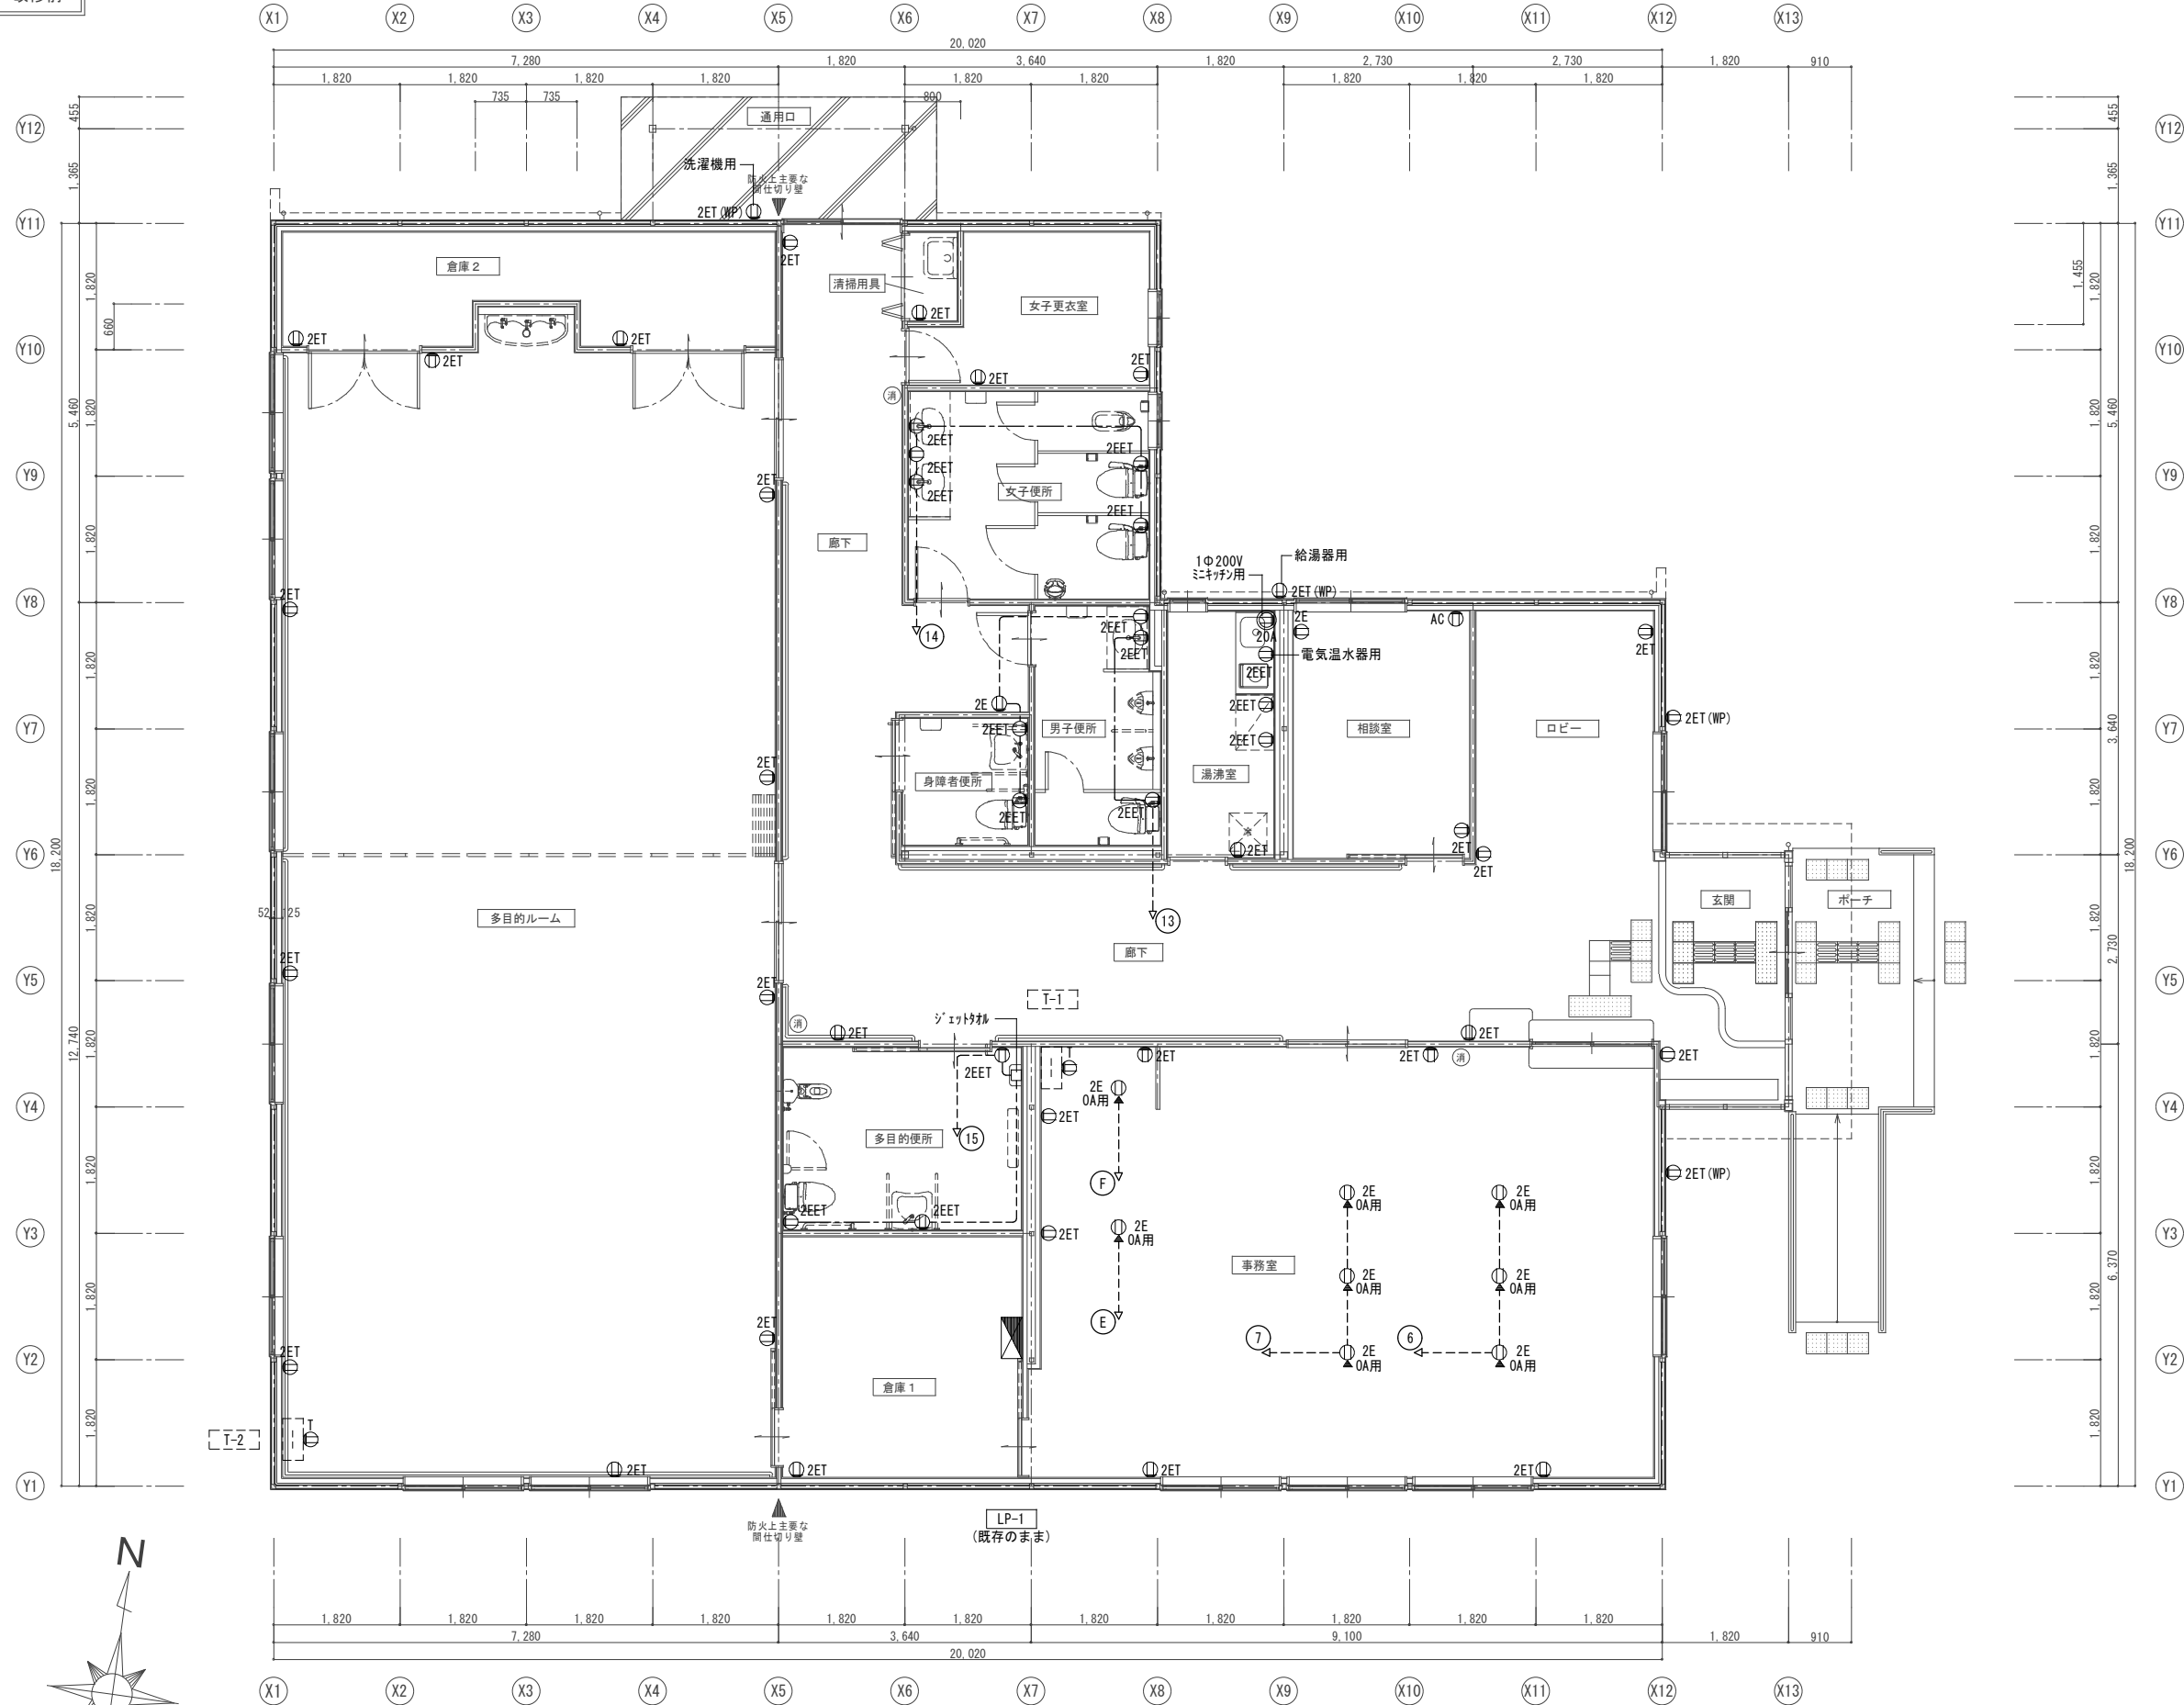


機器凡例			
記号	名 称	摘 要	備考
LP-1	LP-1 (電灯動力盤)	分電盤図参照	既存のまま
2E	埋込コンセント	2P15A×2 接地極付	撤去
2ET	埋込コンセント	2P15A×2 接地端子付	撤去
2EET	埋込コンセント	2P15A×2 接地極・接地端子付	撤去
AC	埋込コンセント (エアコン用)	2P15/20A×1 接地極・接地端子付	撤去
2ET(WP)	防水コンセント	2P15A×2 接地端子付	撤去
2E(OA)	フロアコンセント (OA用)	2P15A×2 接地極付	撤去
20A	埋込コンセント (ミキッパ用)	2P20A×1	撤去
T	露出コンセント (端子盤内)	2P15A×2 接地極付	撤去
T-1, T-2	T-1, T-2 (弱電端子盤)	埋込型	既存のまま


配線凡例			
記号	ケーブル	保護管	備 考
---	VVF2.0-3C(1CE)	(コタ'シ)	(PF22) 撤去
----	VVF2.0-3C(1CE)	(コタ'シ)	(PF22) 既存のまま

注 記

1. 特記なき配管配線又は---(細線)、壁内保護管は既存流用とする。

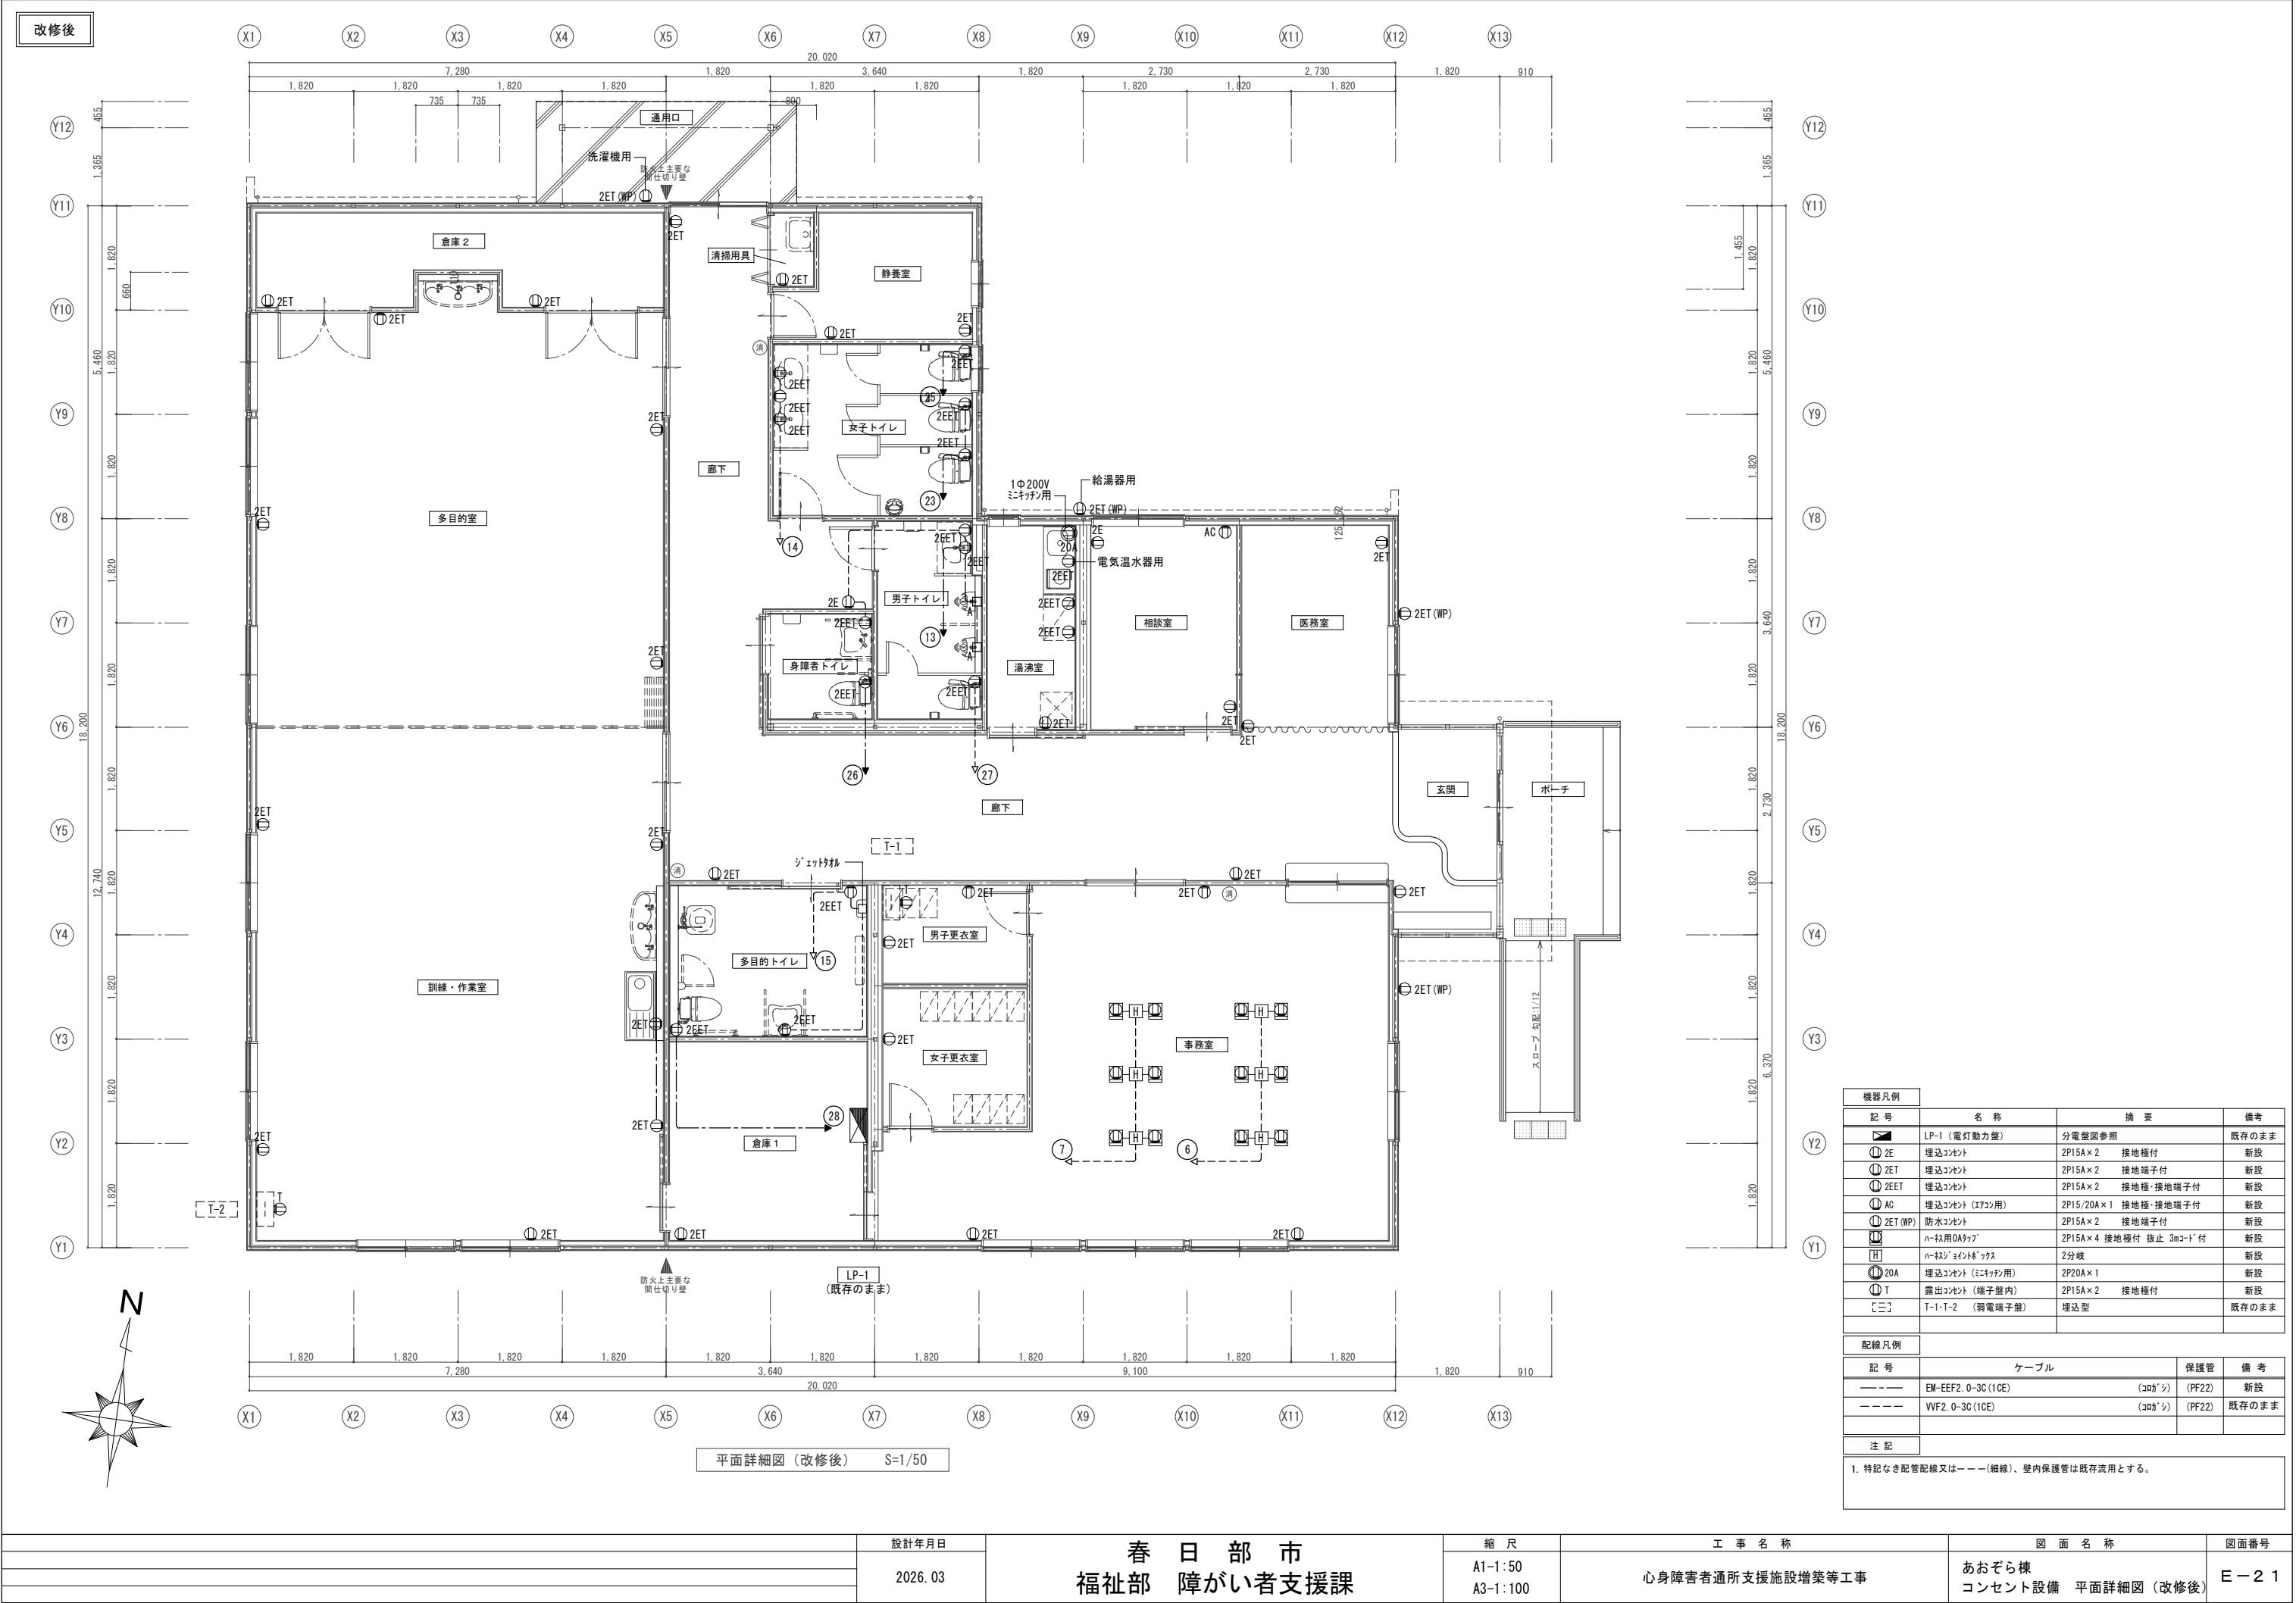

改修前

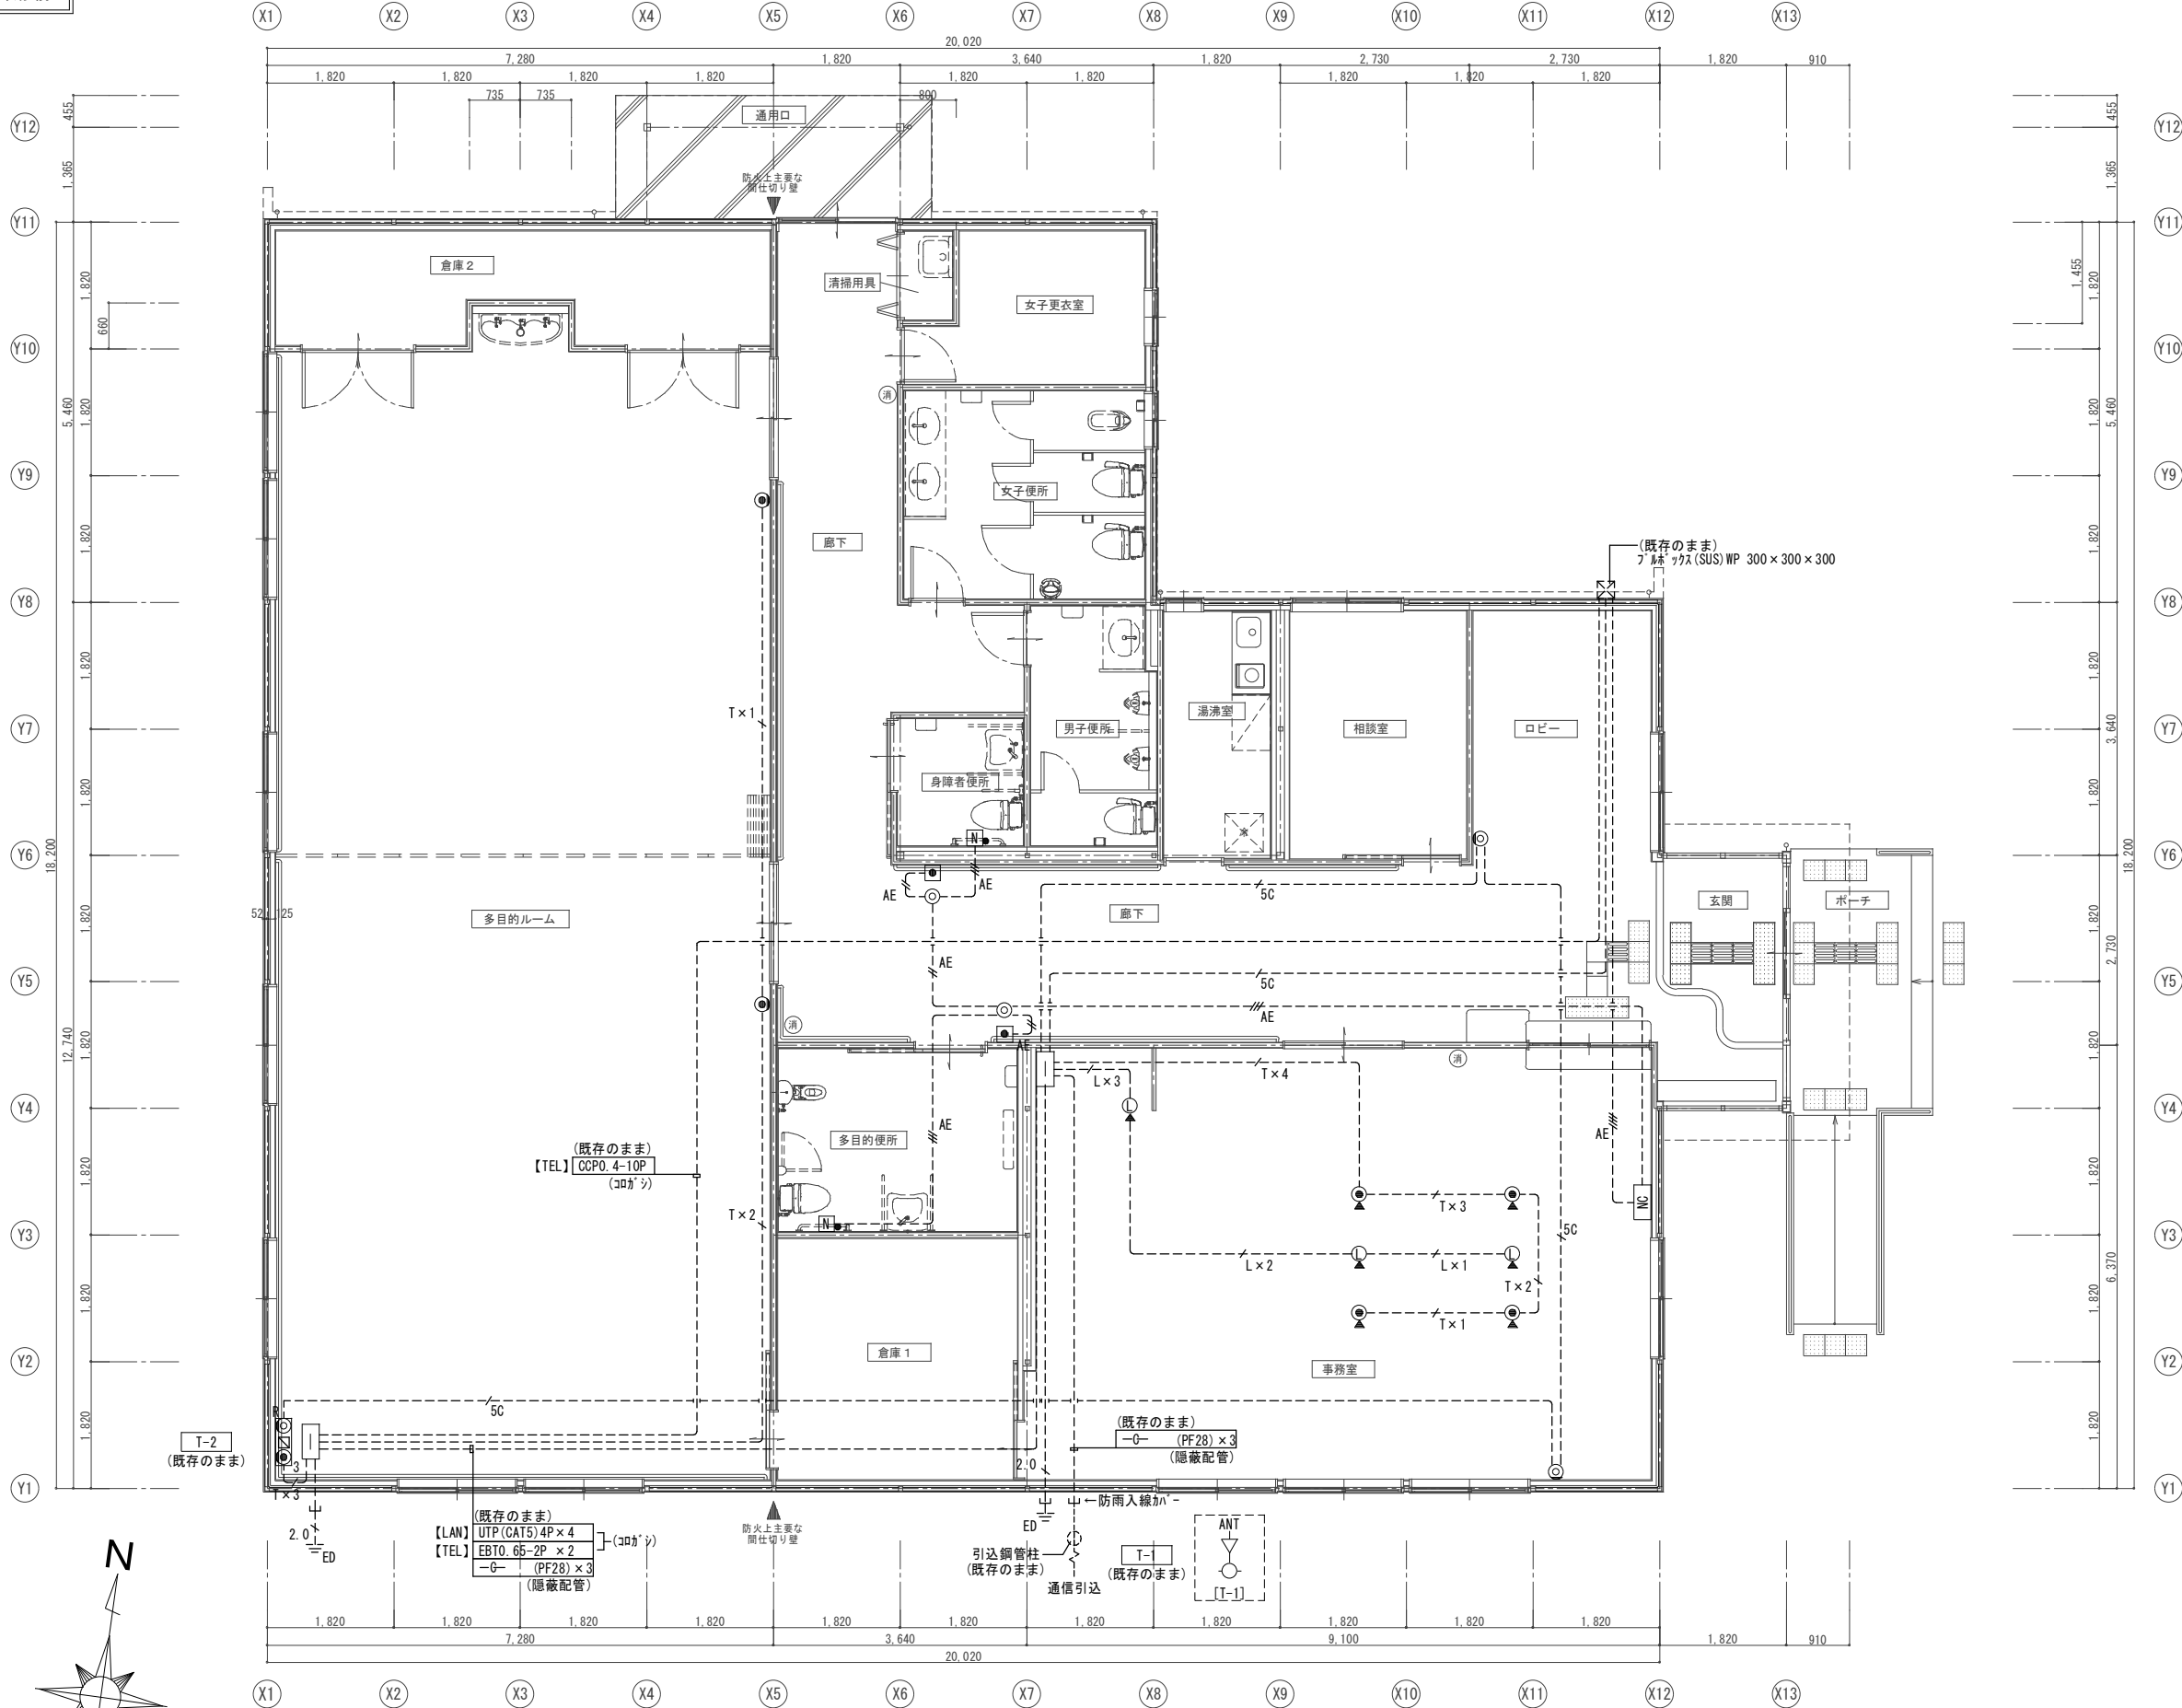


平面詳細図（改修前） S=1/50

機器凡例			
記号	名称	摘要	備考
	T-1 (弱端子盤)	埋込型	既存のまま
	T-2 (弱端子盤)	埋込型	既存のまま
[TEL]			
	電話用7ケット 壁付	モジュラージャック(RJ11) × 1	撤去
	電話用7ケット 床付	モジュラージャック(RJ11) × 1	撤去
	電話用7ケット 壁付	モジュラージャック(RJ11) × 3	撤去
[LAN]			
	情報用7ケット 床付	モジュラージャック(RJ45) × 1	撤去
	プラグキャップ	3個	撤去
[TV]			
	プラグ		撤去
	分配器	2分配器	撤去
	直列ユニット	1端子 (中間)	撤去
	直列ユニット	1端子 (終端)	撤去
[H/L呼出]			
	呼出表示器	3窓用 壁掛型	撤去
	呼出ボタン		撤去
	復旧ボタン		撤去
	廊下灯		撤去

配線凡例			
記号	ケーブル	保護管	備考
[TEL]			
	EBT0.65-2P × n	(コブシ)	(PF16) (PF22) 既存のまま
	UTP (CAT5) 4P × n	(コブシ)	(PF16) (PF22) 既存のまま
[TV]			
	S-5C-FB	(コブシ)	(PF16) 既存のまま
[呼出]			
	AE0.9-2C	(コブシ)	(PF16) 既存のまま
	AE0.9-3C	(コブシ)	(PF16) 既存のまま
	AE0.9-4C	(コブシ)	(PF16) 既存のまま



注 記

1. 特記なき配管配線又は――（細線）、壁内保護管は既存流用とする。

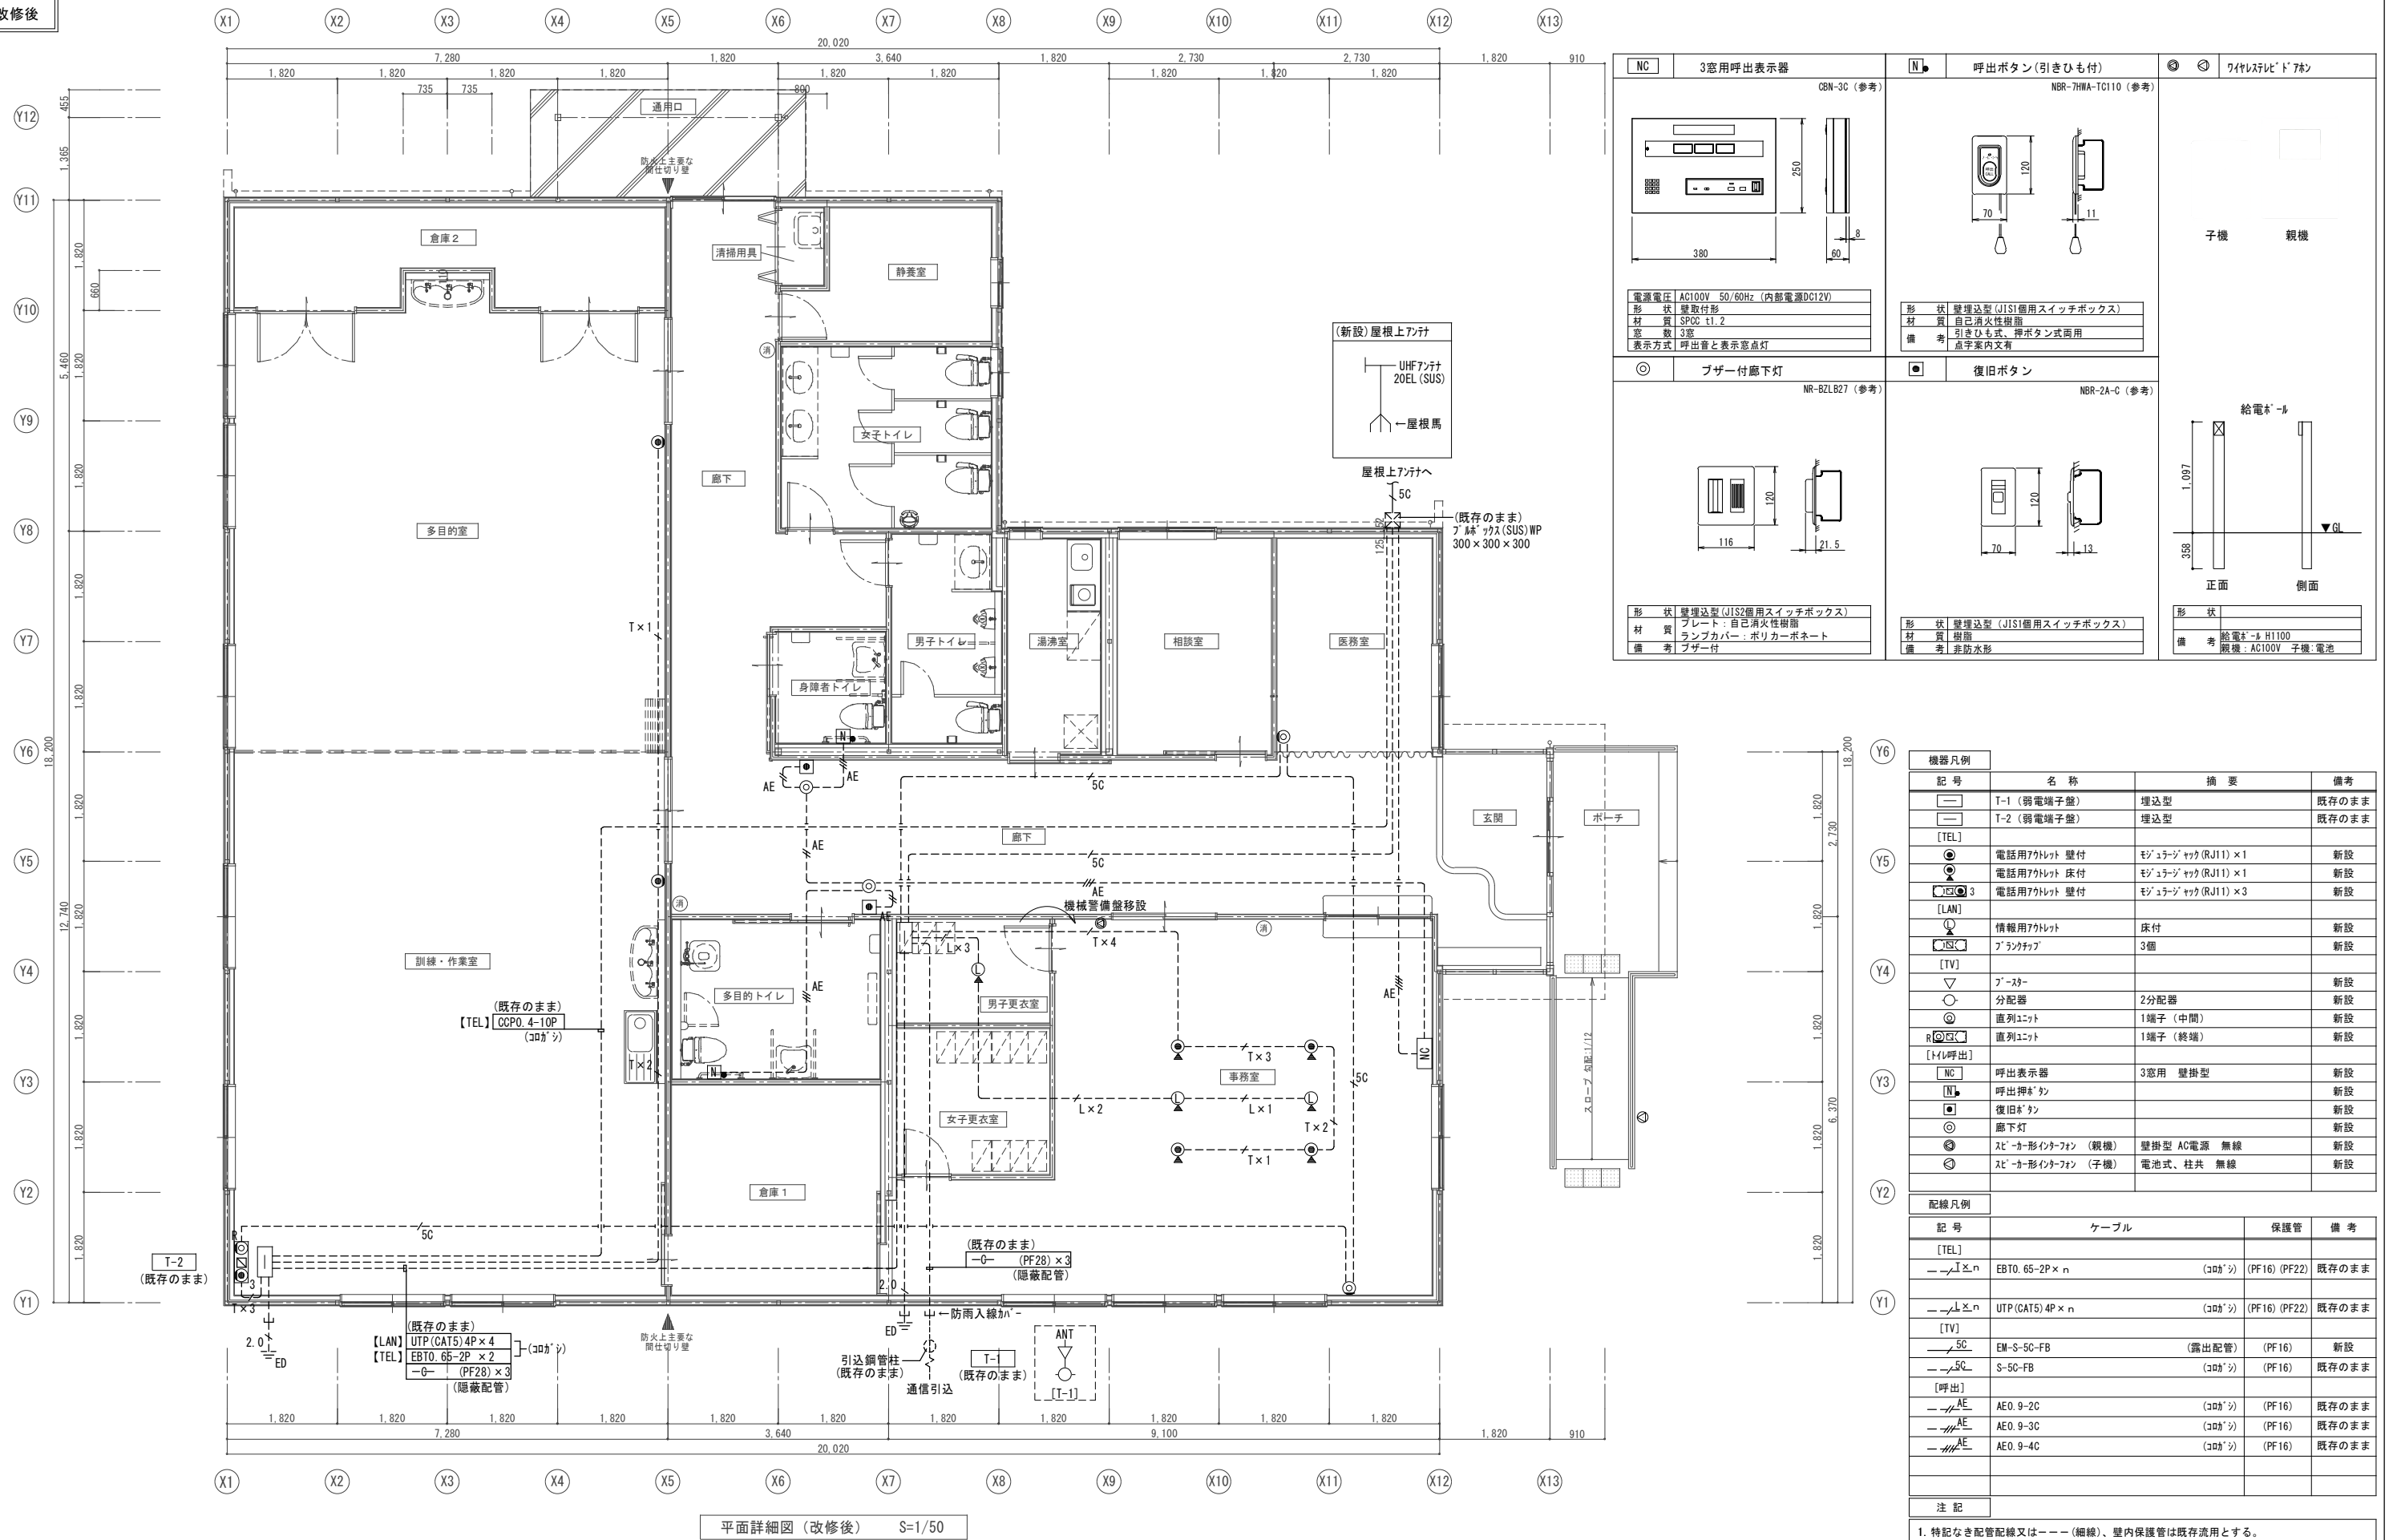


機器凡例	記 号	名 称	摘 要	備 考
		T-1 (弱電端子壁)	埋込型	既存のまま
		T-2 (弱電端子壁)	埋込型	既存のまま
	[TEL]			
		電話用7φトレット 壁付	モジュラージャック(RJ11) × 1	新設
		電話用7φトレット 床付	モジュラージャック(RJ11) × 1	新設
	3	電話用7φトレット 壁付	モジュラージャック(RJ11) × 3	新設
	[LAN]			
		情報用7φトレット	床付	新設
		ブランクチャフ	3個	新設
	[TV]			
		アースター		新設
		分配器	2分配器	新設
		直列ユニット	1端子 (中間)	新設
	R	直列ユニット	1端子 (終端)	新設
	[トイレ呼出]			
		呼出表示器	3窓用 壁掛型	新設
		呼出押ボタン		新設
		復旧ボタン		新設
		廊下灯		新設
		スピーカー形インターフォン (親機)	壁掛型 AC電源 無線	新設
		スピーカー形インターフォン (子機)	電池式、柱共 無線	新設
配線凡例				
	記 号	ケーブル	保護管	備 考
	[TEL]			
	T × n	EBT0.65-2P × n	(コ軸'シ) (PF16) (PF22)	既存のまま
	T × n	UTP (CAT5) 4P × n	(コ軸'シ) (PF16) (PF22)	既存のまま
	[TV]			
	SC	EM-S-5C-FB	(露出配管) (PF16)	新設
	SC	S-5C-FB	(コ軸'シ) (PF16)	既存のまま
	[呼出]			
	AE	AE0.9-2C	(コ軸'シ) (PF16)	既存のまま
	AE	AE0.9-3C	(コ軸'シ) (PF16)	既存のまま
	AE	AE0.9-4C	(コ軸'シ) (PF16)	既存のまま
	注 記			
1. 特記なき配管配線又は――(細線)、壁内保護管は既存流用とする。				

改修前

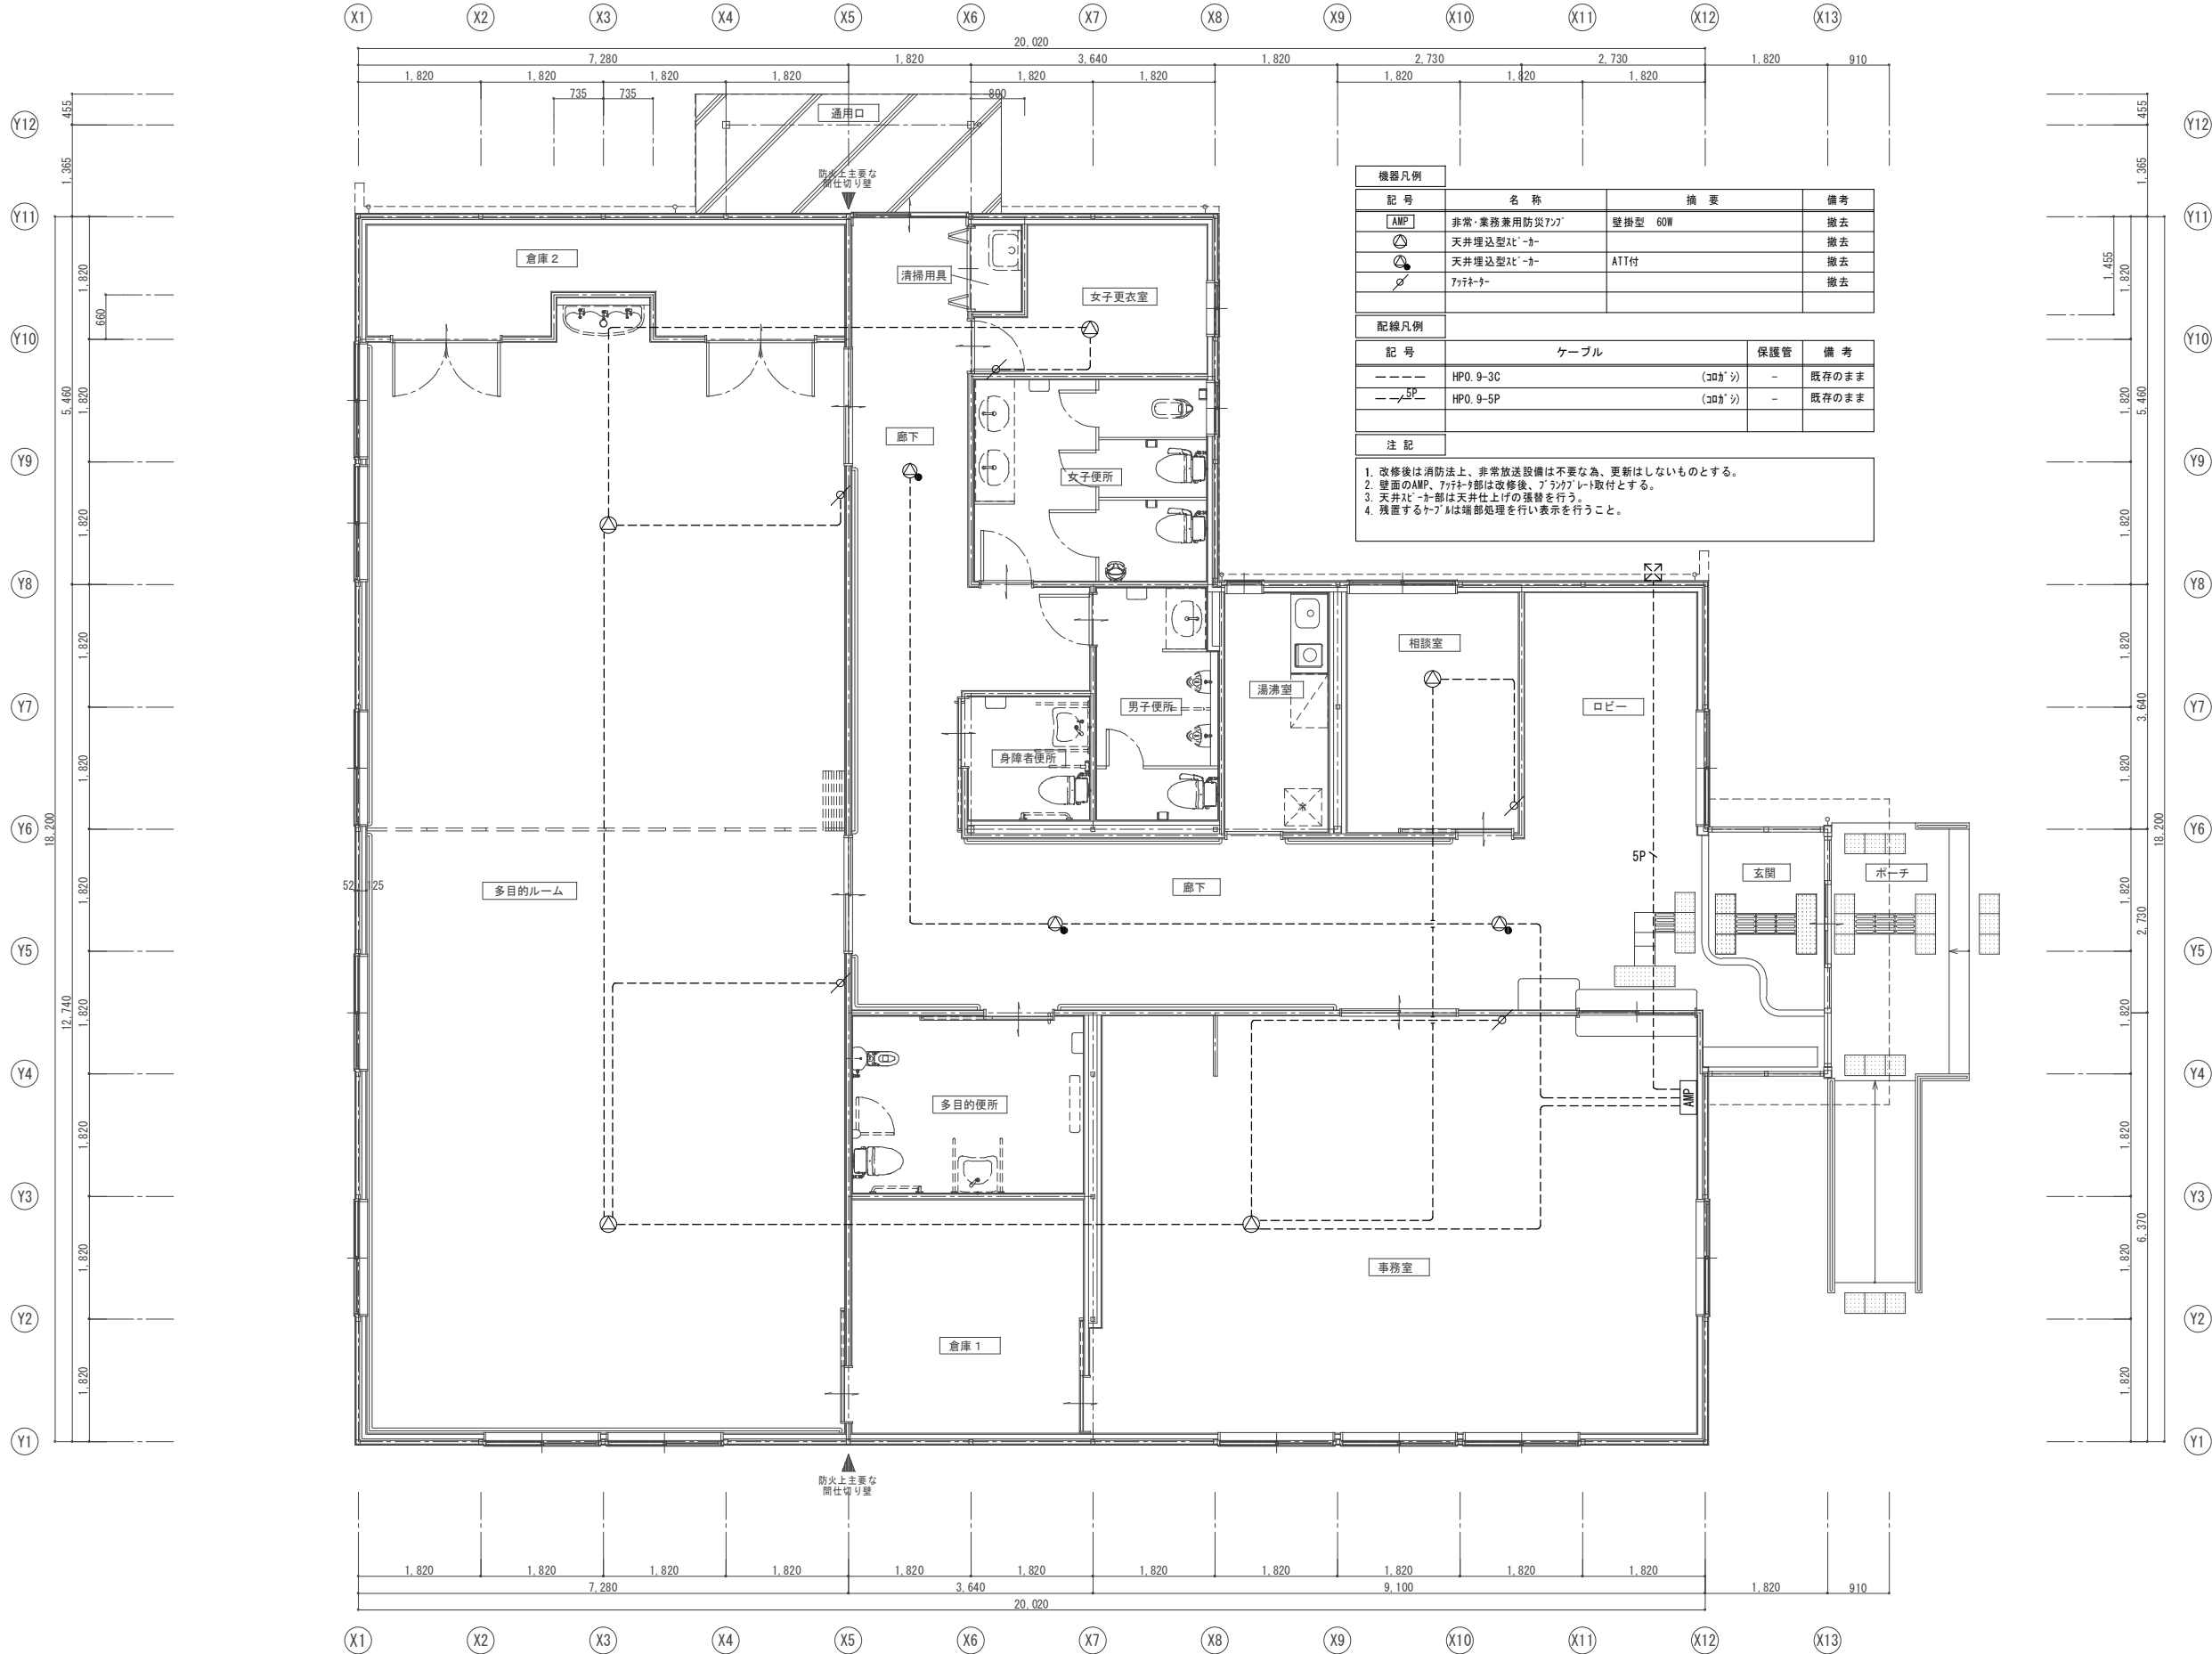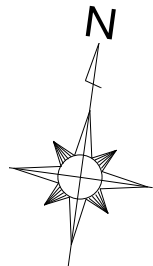


	設計年月日	春日部市 福祉部 障がい者支援課	縮尺	工事名称	図面名称	図面番号
	2026. 03		A1-1:50 A3-1:100	心身障害者通所支援施設増築等工事	あおぞら棟 拡声設備 平面詳細図 (改修前)	E-24

改修前

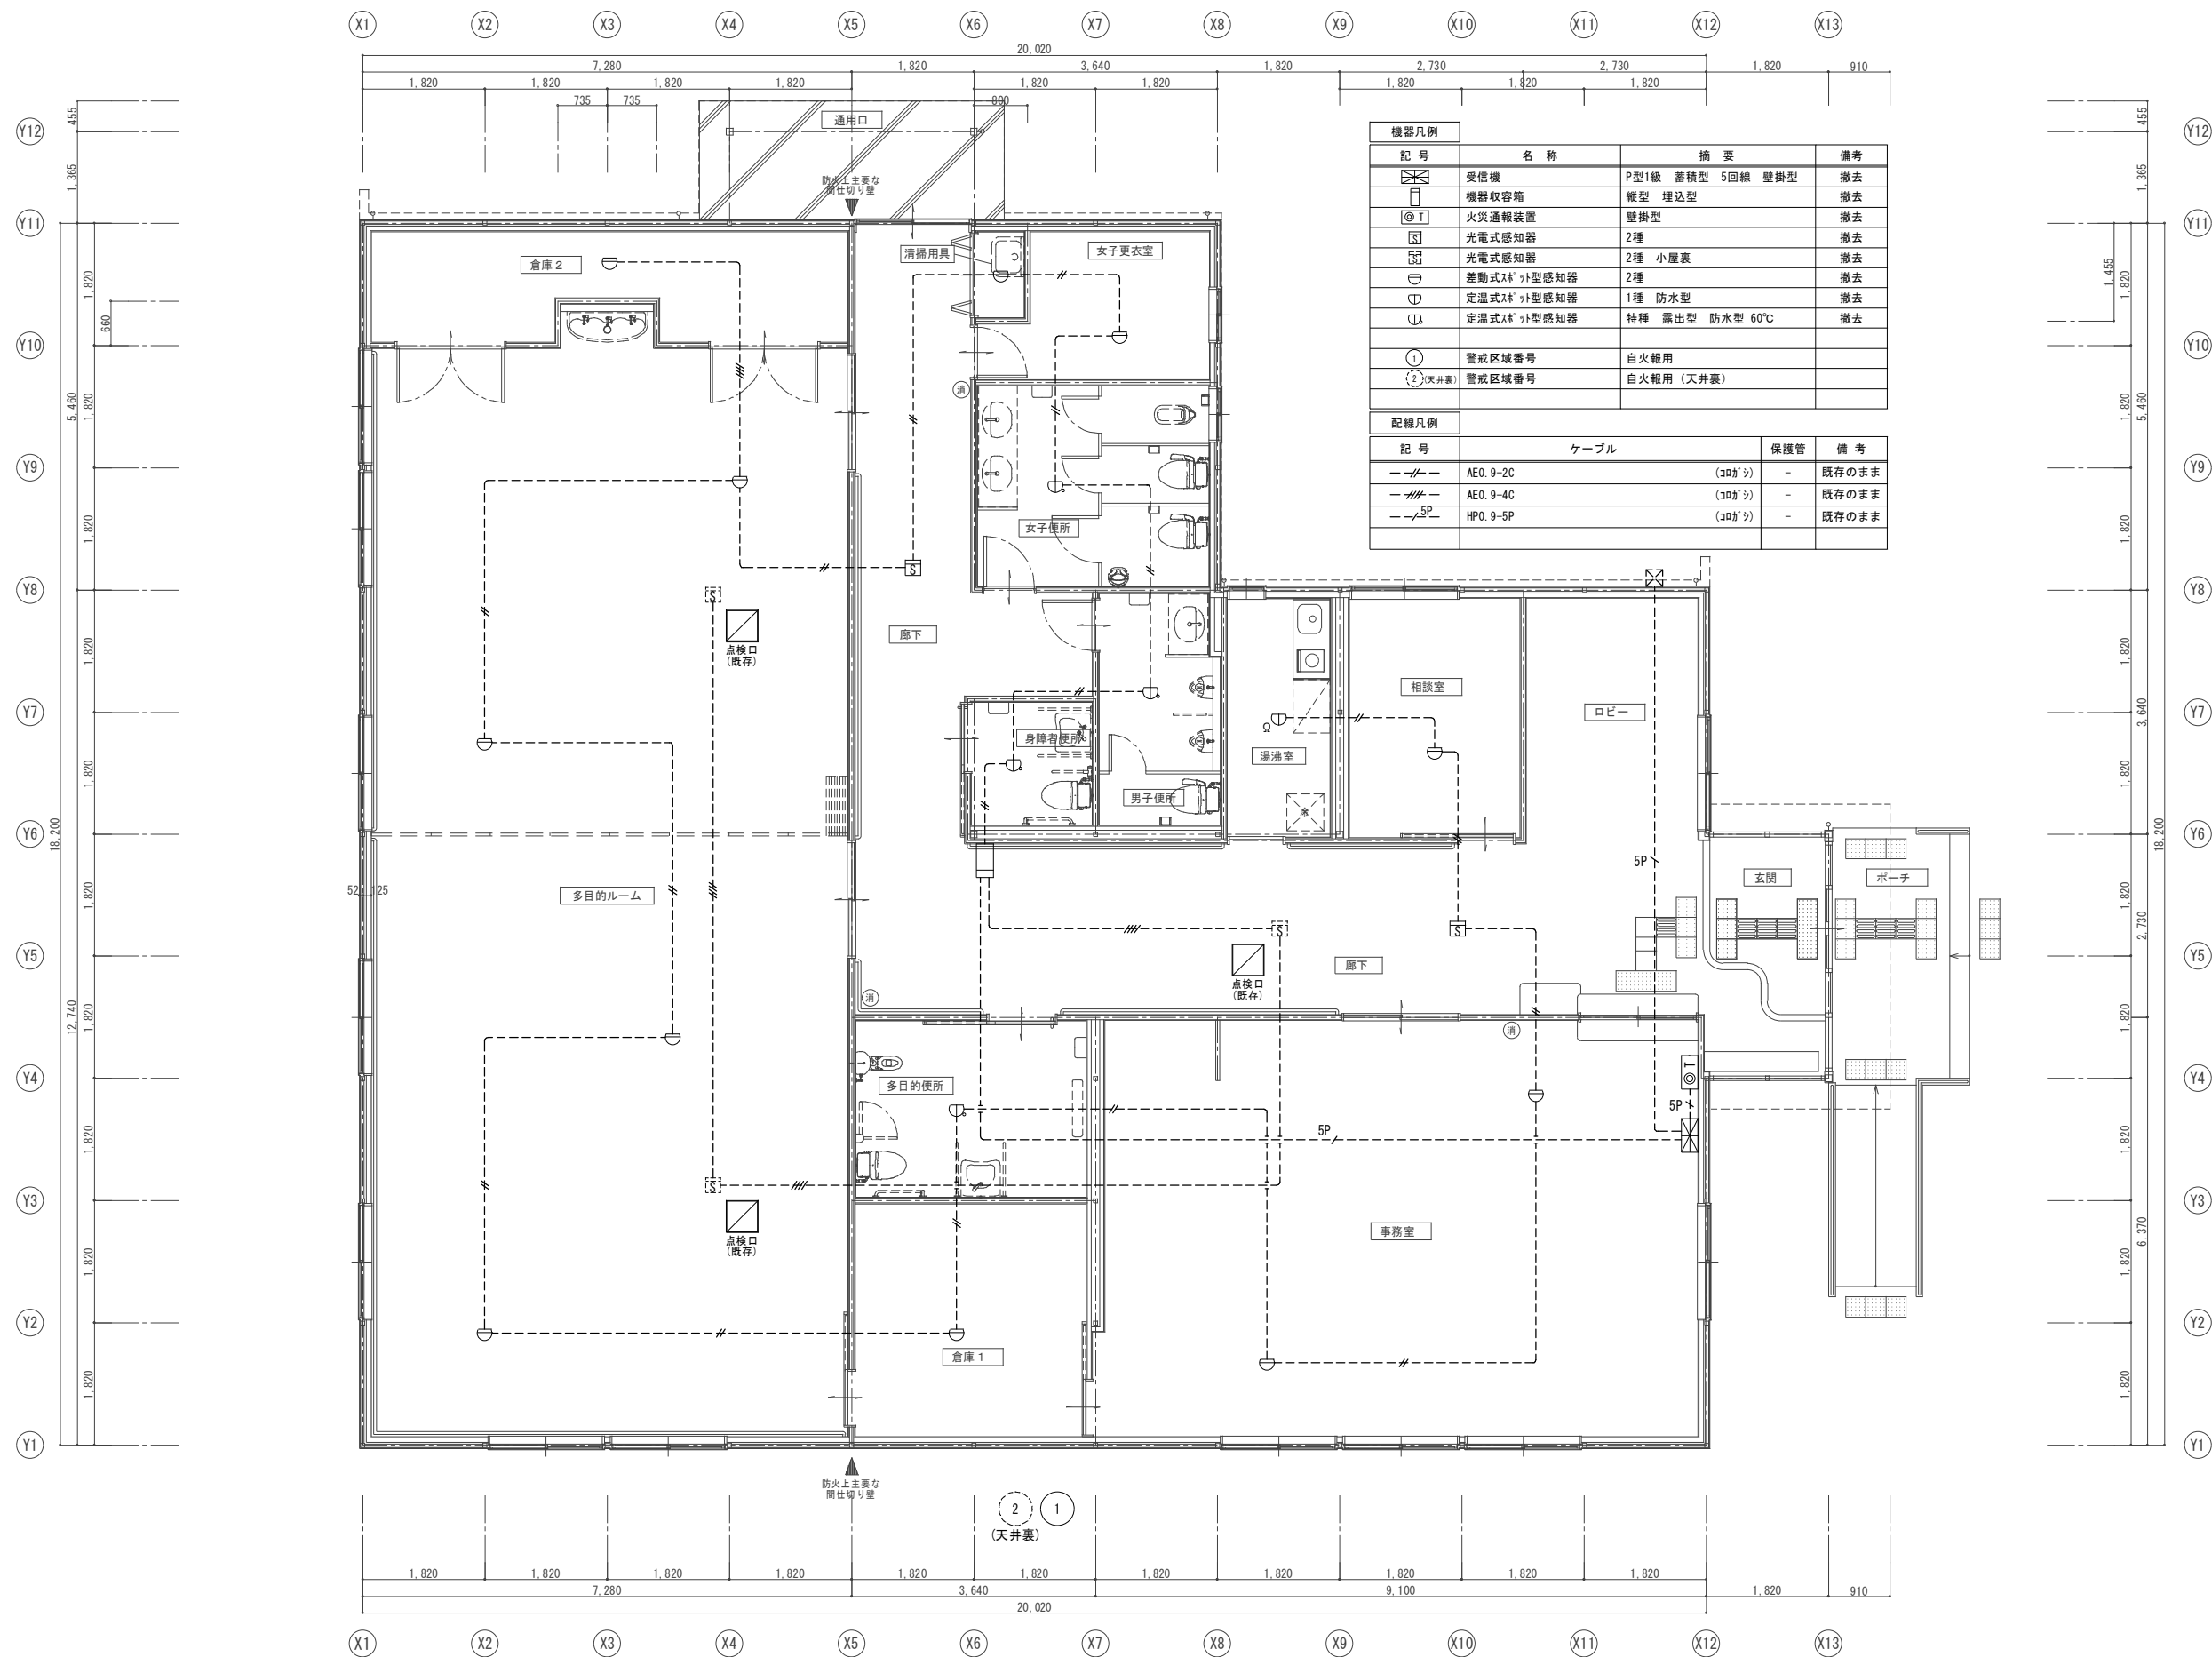

	設計年月日	春日部市 福祉部 障がい者支援課	縮尺	工事名称	図面名称	図面番号
	2026. 03		A1-1:50 A3-1:100	心身障害者通所支援施設増築等工事	あおぞら棟 火災報知設備 平面詳細図 (改修前)	E-25

改修後

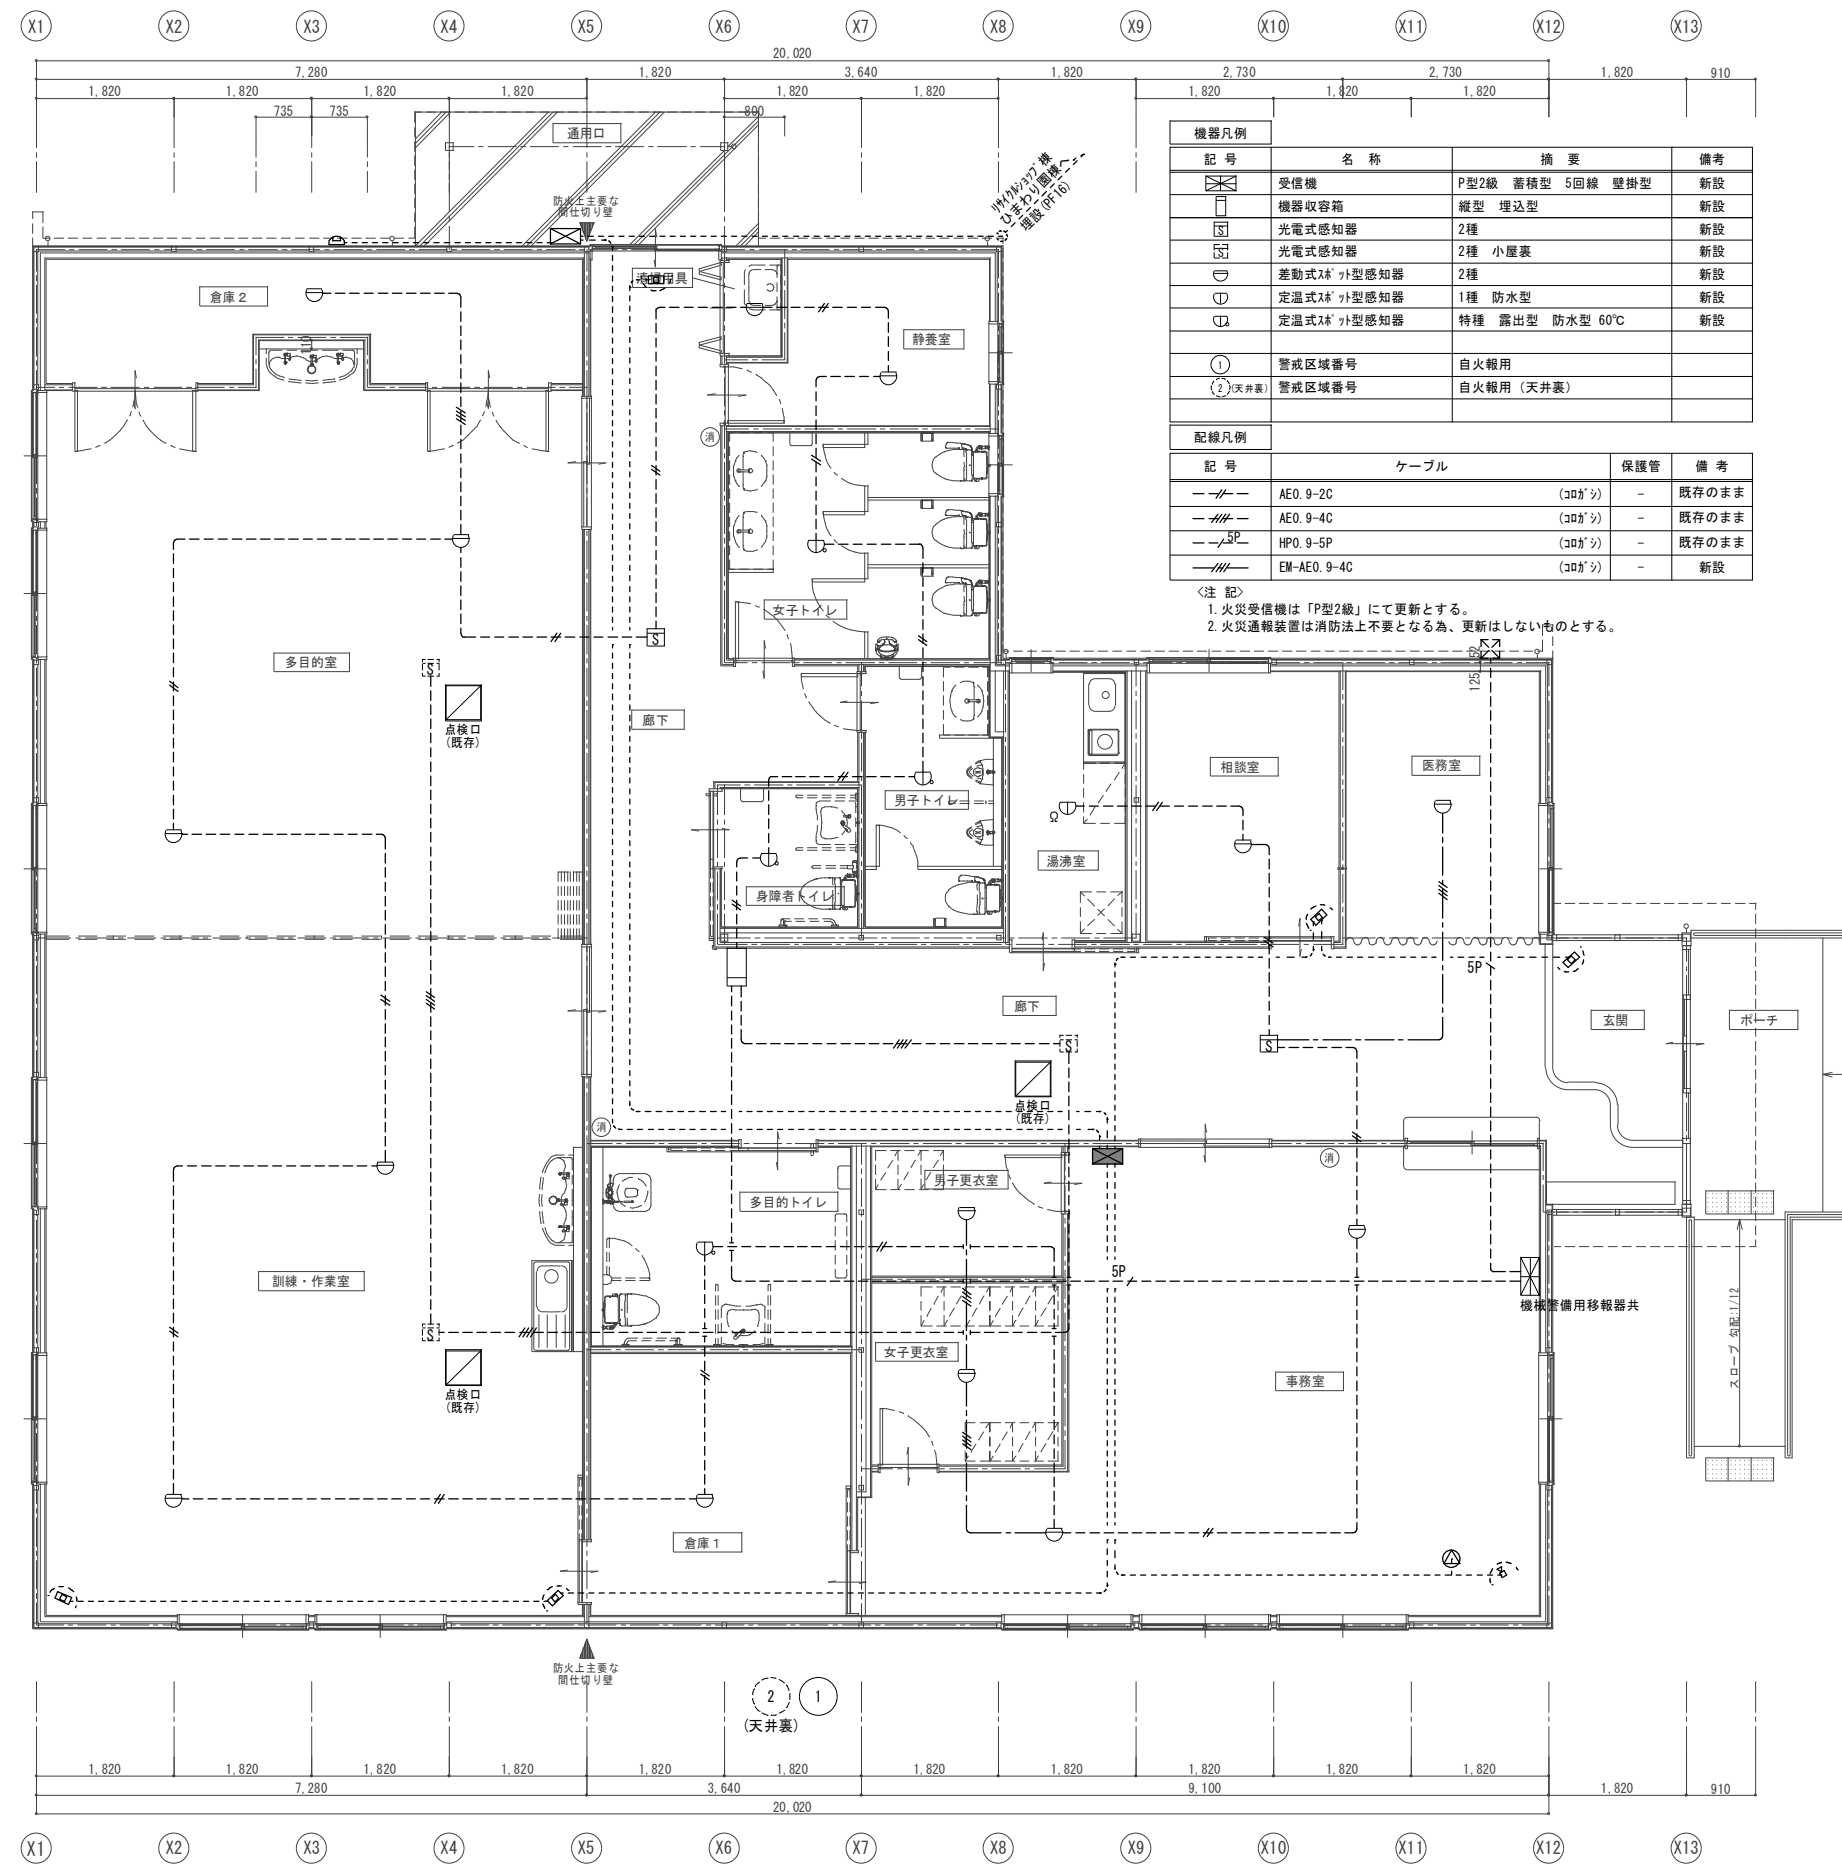

平面詳細図 (改修後) S=1/50

機械設備工事特記仕様書

I 工事概要

1 工事名称

建築工事特記仕様書による

2 工事場所

〃

3 工期

〃

現場施工期間

〃

4 建物概要

〃

5 工事種目

（●印を付いたものを適用する。）

建物別及び屋外工事種目	工事種別
●空気調和設備	一式
●換気設備	一式
○排煙設備	
○自動制御設備	
●衛生器具設備	一式
●給水設備	一式
●排水設備	一式
○給湯設備	一式
○消火設備	
○厨房機器設備	
○ガス設備	

6 指定部分

建築工事特記仕様書による

7 主任技術者又は監理技術者の専任期間

（建設業法により必要になった場合）
建築工事特記仕様書による

8 工事範囲

図示のとおり

9 機械設備工事概要

心身障害者通所支援施設外構整備工事の機械設備工事

II 工事仕様

1 共通仕様

（1）この工事は特記仕様書、図面によるほか、春日部市機械設備工事特別共通仕様書（最新版）（以下「特別共通仕様書」という。）、国土交通省大臣官房官庁営繕部監修公共建築工事標準仕様書（機械設備工事編）（最新版）、公共建築改修工事標準仕様書（機械設備工事編）（最新版）、公共建築設備工事標準図（機械設備工事編）（最新版）（以下「標準仕様書等」という。）及び監督員の指示に従い施工する。

なお、市営住宅の場合は、公共住宅建設工事共通仕様書、機材の品質・性能基準を最優先とする。

（2）電気設備工事及び建築工事を本工事に含む場合は、それぞれの特別共通仕様書及び標準仕様書等を適用する。

（3）法令・基準・仕様書等は、原則として施工時において最新のものを適用する。

2 特記仕様

（1）章は●印の付いたもの、項目は番号に○印の付いたものを適用する。

（2）特記事項のうち選択する事項は、●印の付いたものがなければ、※印を適用し、・印のものは適用しない。●印と●印の付いた場合は、共に適用する。

17-1

あと施工アンカー

15

容量等の表示

14

発生材の処理等

13

再生砂、再生碎石、再生アスコン使用

12

埋め戻し土・盛土

11

建設発生土の処理

10

足場・さんばし類

9

工事用仮設物

8

工事用電力・水等

7

官公署その他への届出手続等

6

監督員事務所

18

防露保温工事

19

防凍保温

20

塗装

21

電線

標準仕様書第2編によるほか下記による。

空気調和設備工事の保温の種別

区分	施工箇所	保温種別
ドレン管	屋内露出（一般居室、廊下）	a1・（ハ）・Ⅶ
	機械室、書庫、倉庫	b・（ハ）・Ⅶ
	天井内、P S内及び空隙壁中	c2・（ロ）・Ⅶ
	浴室、厨房等の多湿箇所（厨房の天井内は含まない。）	e3・（ハ）・Ⅶ
温水管（膨張管を含む。）	屋内露出（一般居室、廊下）	A1・（ロ）・Ⅰ
	機械室、書庫、倉庫	B・（ロ）・Ⅰ
	天井内、P S内及び空隙壁中	C2・（ロ）・Ⅰ
	床下、暗渠内（ビット内、共同溝を含む。）	D・（ロ）・Ⅰ
	屋外露出（バルコニー、開放廊下を含む。）及び浴室、厨房等の多湿箇所（厨房の天井内は含まない。）	E3・（ロ）・Ⅰ

（注）1．冷媒管は、断熱材被覆銅管を使用し、外装は下記による。
屋内露出部 ※保温化靱力バー（※樹脂製 ・亜鉛メッキ銅板製 ・SUS製）
屋外露出部 ※溶融アルミニウム亜鉛鉄板ラッキング ・SUSラッキング
・保温化靱力バー（※樹脂製 ・亜鉛メッキ銅板製 ・SUS製）
2．施工種別Bの材料及び施工順序4、5に替え、アルミガラス化靱原紙を使用する。
3．機器類の保温材の種別は、（※グラスウール保温材 ・ロックウール保温材）とする。

ダクトの保温の種別

区分	施工箇所	保温種別
円形ダクト	屋内露出（一般居室、廊下）	O1・（ロ）・XⅠ
	屋内露出（機械室、書庫、倉庫）	N・（ロ）・XⅠ
	屋内隠べい、D S内	N・（ロ）・XⅠ
	屋外露出（バルコニー、開放廊下を含む。）及び浴室、厨房等の多湿箇所（厨房の天井内は含まない。）	P3・（ロ）・XⅠ
消音内貼り	サブライチエンバー	M・（ロ）・Ⅸ
	消音チャンバー・消音エルボ	L・（ロ）・Ⅸ

（注）1．厨房ダクトの保温材は、管轄消防の規則を確認の上、選定すること。

給排水衛生設備工事の保温の種別

区分	施工箇所	保温種別
給水管	屋内露出（一般居室、廊下）	a1・（ハ）・Ⅶ
	機械室、書庫、倉庫	b・（ハ）・Ⅶ
	天井内	c2・（ロ）・Ⅶ
	P S内及び空隙壁中	—
	県営住宅P S内	c2・（ハ）・Ⅶ
排水及び通気管	床下、暗渠内（ビット内、共同溝を含む。）	—
	屋外露出（バルコニー、解放廊下を含む。）及び浴室、厨房等の多湿箇所（厨房の天井内は含まない。）	e3・（ハ）・Ⅶ
	屋内露出（一般居室、廊下）	—
	天井内	c2・（ロ）・Ⅶ
	P S及び空隙壁中	—
給湯管	屋内露出（一般居室、廊下）	a1・（ロ）・Ⅰ
	機械室、書庫、倉庫	b・（ロ）・Ⅰ
	天井内	c2・（ロ）・Ⅰ
	P S内及び空隙壁中	d・（ロ）・Ⅰ
	屋外露出及び浴室、厨房内の多湿箇所（厨房の天井内は含まない。）	e3・（ロ）・Ⅰ

（注）1．消火、排水及び通気管のうち見えかきり部は塗装を施す。
2．排水管の管種が耐火二層管、耐火V Pの場合は、保温を要しない。
3．施工種別bの材料及び施工順序3、4に替え、アルミガラス化靱原紙を使用する。
4．機器類の保温材の種別は、（※グラスウール ・ロックウール）とする。
5．消火管屋外露出部保温仕様は、e3・（ハ）・Ⅶとする。
6．便所内露出SUS管及び流し内露出SUS管は保温を要しない。
7．空調設備を要する便所（特別支援学校等）以外の便所で高密度ポリエチレン管を採用する場合は、施工箇所によらず保温を要しない。
※ロックウール・グラスウールのホルムアルデヒド放散量による区分は、原則としてF☆☆☆☆とする。

※屋外露出給水管（呼び径20以下のみ）は、保温厚40mmの防露保温を行うこと。
・図示の屋外露出部（給水管、消火管、給湯管、膨張管、弁類を含む。）は下記仕様により防露保温を行う。
※保温仕様は保温厚さを40mmとする。
・保温材をグラスウールとし、凍結防止ヒーターを設置。

露出配管は原則として塗装を行う。ただし、機械室、倉庫等の露出配管は塗装を行わない。
また、屋外で溶融亜鉛メッキ電線管を使用する場合は、塗装を行わない。

特記なき電線・ケーブルは、原則としてエコマテリアル電線・ケーブルとし、露出部分に使用する場合は耐紫外線性能を有するものとする。
ただし、自動制御設備に関わる配線は標準仕様書の自動制御設備の項による。

22

はつり及びあと施工アンカー打設

23

管の埋設深さ

24

既設管分岐・接続

25

絶縁継手の設置・種別

26

他工事との取合区分

27

施工図等の取扱い

28

保険

29

配管識別

30

墜落制止用器具（フルハーネス型）

31

誘導電動機

32

完成図書の子納品

33

その他

1

共通事項

2

改修部分の足場

3

既存部分養生・既存家具等養生

4

備品等の移動

5

仮設間仕切り

6

撤去後機材の扱い

7

支持金物の再使用

8

あと施工アンカーの種別

9

フロン回収

10

総合調整

11

既設基礎類の解体はつり

12

アスベスト事前調査結果の報告

13

その他

既存コンクリート床、壁等の配管貫通部の穴開け及びあと施工アンカー打設前に、図面に明示する箇所についてX線撮影調査を実施すること。
電動ドリル等の刃が鉄筋、金属配管等に接触した場合に、自動で電動工具の電源を遮断する装置を使用する。

（1）公道上は、道路管理者の指定する深さとする。
（2）構内車両通路では、路盤材下面から管の上端まで600mmとする。
（3）その他の場所では、地表面（舗装する部分では路盤材下面）から管の上端まで300mmとする。

既設管に接続・分岐する場合は、原則として新設時の接合方法として標準仕様書に規定された工法による。
やむを得ずそれ以外の工法を採用する場合は監督員の承諾を受ける。

※コンクリートの建築物に出入りする箇所の付近の露出部配管
※鋼管と鋼管及びこれに類する部分 ※鋼管とステンレス管及びこれに類する部分
※50A以下は絶縁ユニオンとし、それ以上は絶縁フランジ ・全て絶縁フランジ

スリーブ、箱入れその他工事との取合いは、工事区分表によるものとし、施工に支障を来さない時期までに、必要な位置、大きさなどを明示し、監督員と打合わせる。

施工図等の著作権に係わる当該建物に限る使用権は、発注者に帰属するものとする。

受注者は工事目的物及び工事材料について工事完成期日後14日まで、これを火災が保障対象になっている組立保険等にかけて、証書の写しを監督員に提出する。
受注者は法定外の労災保険に付し、証書の写しを監督員に提出する。

配管等の識別は、その方法等について監督員と協議のうえ行うこと。

※使用を要する 墜落制止用器具の安全な使用に関するガイドライン（平成30年6月22日付け基発0622第2号）による ・使用を要しない

三相誘導電動機はJIS C 4213（IE3）トップランナーモーターとする。

建築工事特記仕様書による

電子納品

建築工事特記仕様書による

縮尺

工事名称

図面名称

図面番号

2026.03

春日部市福祉部障がい者支援課

心身障害者通所支援施設外構整備工事

機械設備工事特記仕様書（1）

M-01

① 設計温湿度

② 総合試運転調整

③ 煙道突長方形ダクト

④ 円形ダクト

⑤ 風量測定口
チャンパー
吹出口及び吸込口
ボックス
ダンパー

⑥ 配管材料

⑦ 風量測定口
チャンパー
吹出口及び吸込口
ボックス
ダンパー

⑧ 井類

⑨ 温度計
圧力計
瞬間流量計
油面制御装置
冷却塔

⑩ 空気熱源ヒートポンプ空調機

●空気調和設備

●換気設備

●衛生器具設備

●給水設備

●排水設備

●給湯設備

●消火設備

●ガス設備

●厨房設備

1 長方形ダクト

2 円形ダクト

3 風量測定口

4 チャンパー

5 ダンパー

6 多湿箇所の排気ダクト

7 保温

8 試運転調整

9 排煙設備

10 自動制御

11 小便器用節水装置

12 バリアフリー対応

13 衛生器具付属水栓

14 自動水栓類の電源

15 暖房便座

16 大便器洗浄弁・洗浄用タンク

17 掃除流し

18 排水器具用ゴム継手

19 標記板

20 水せつけん入れ

21 擬音装置

22 その他

●給水設備

●排水設備

●給湯設備

●消火設備

●ガス設備

●厨房設備

●給水設備

●排水設備

●給湯設備

●消火設備

●ガス設備

●厨房設備

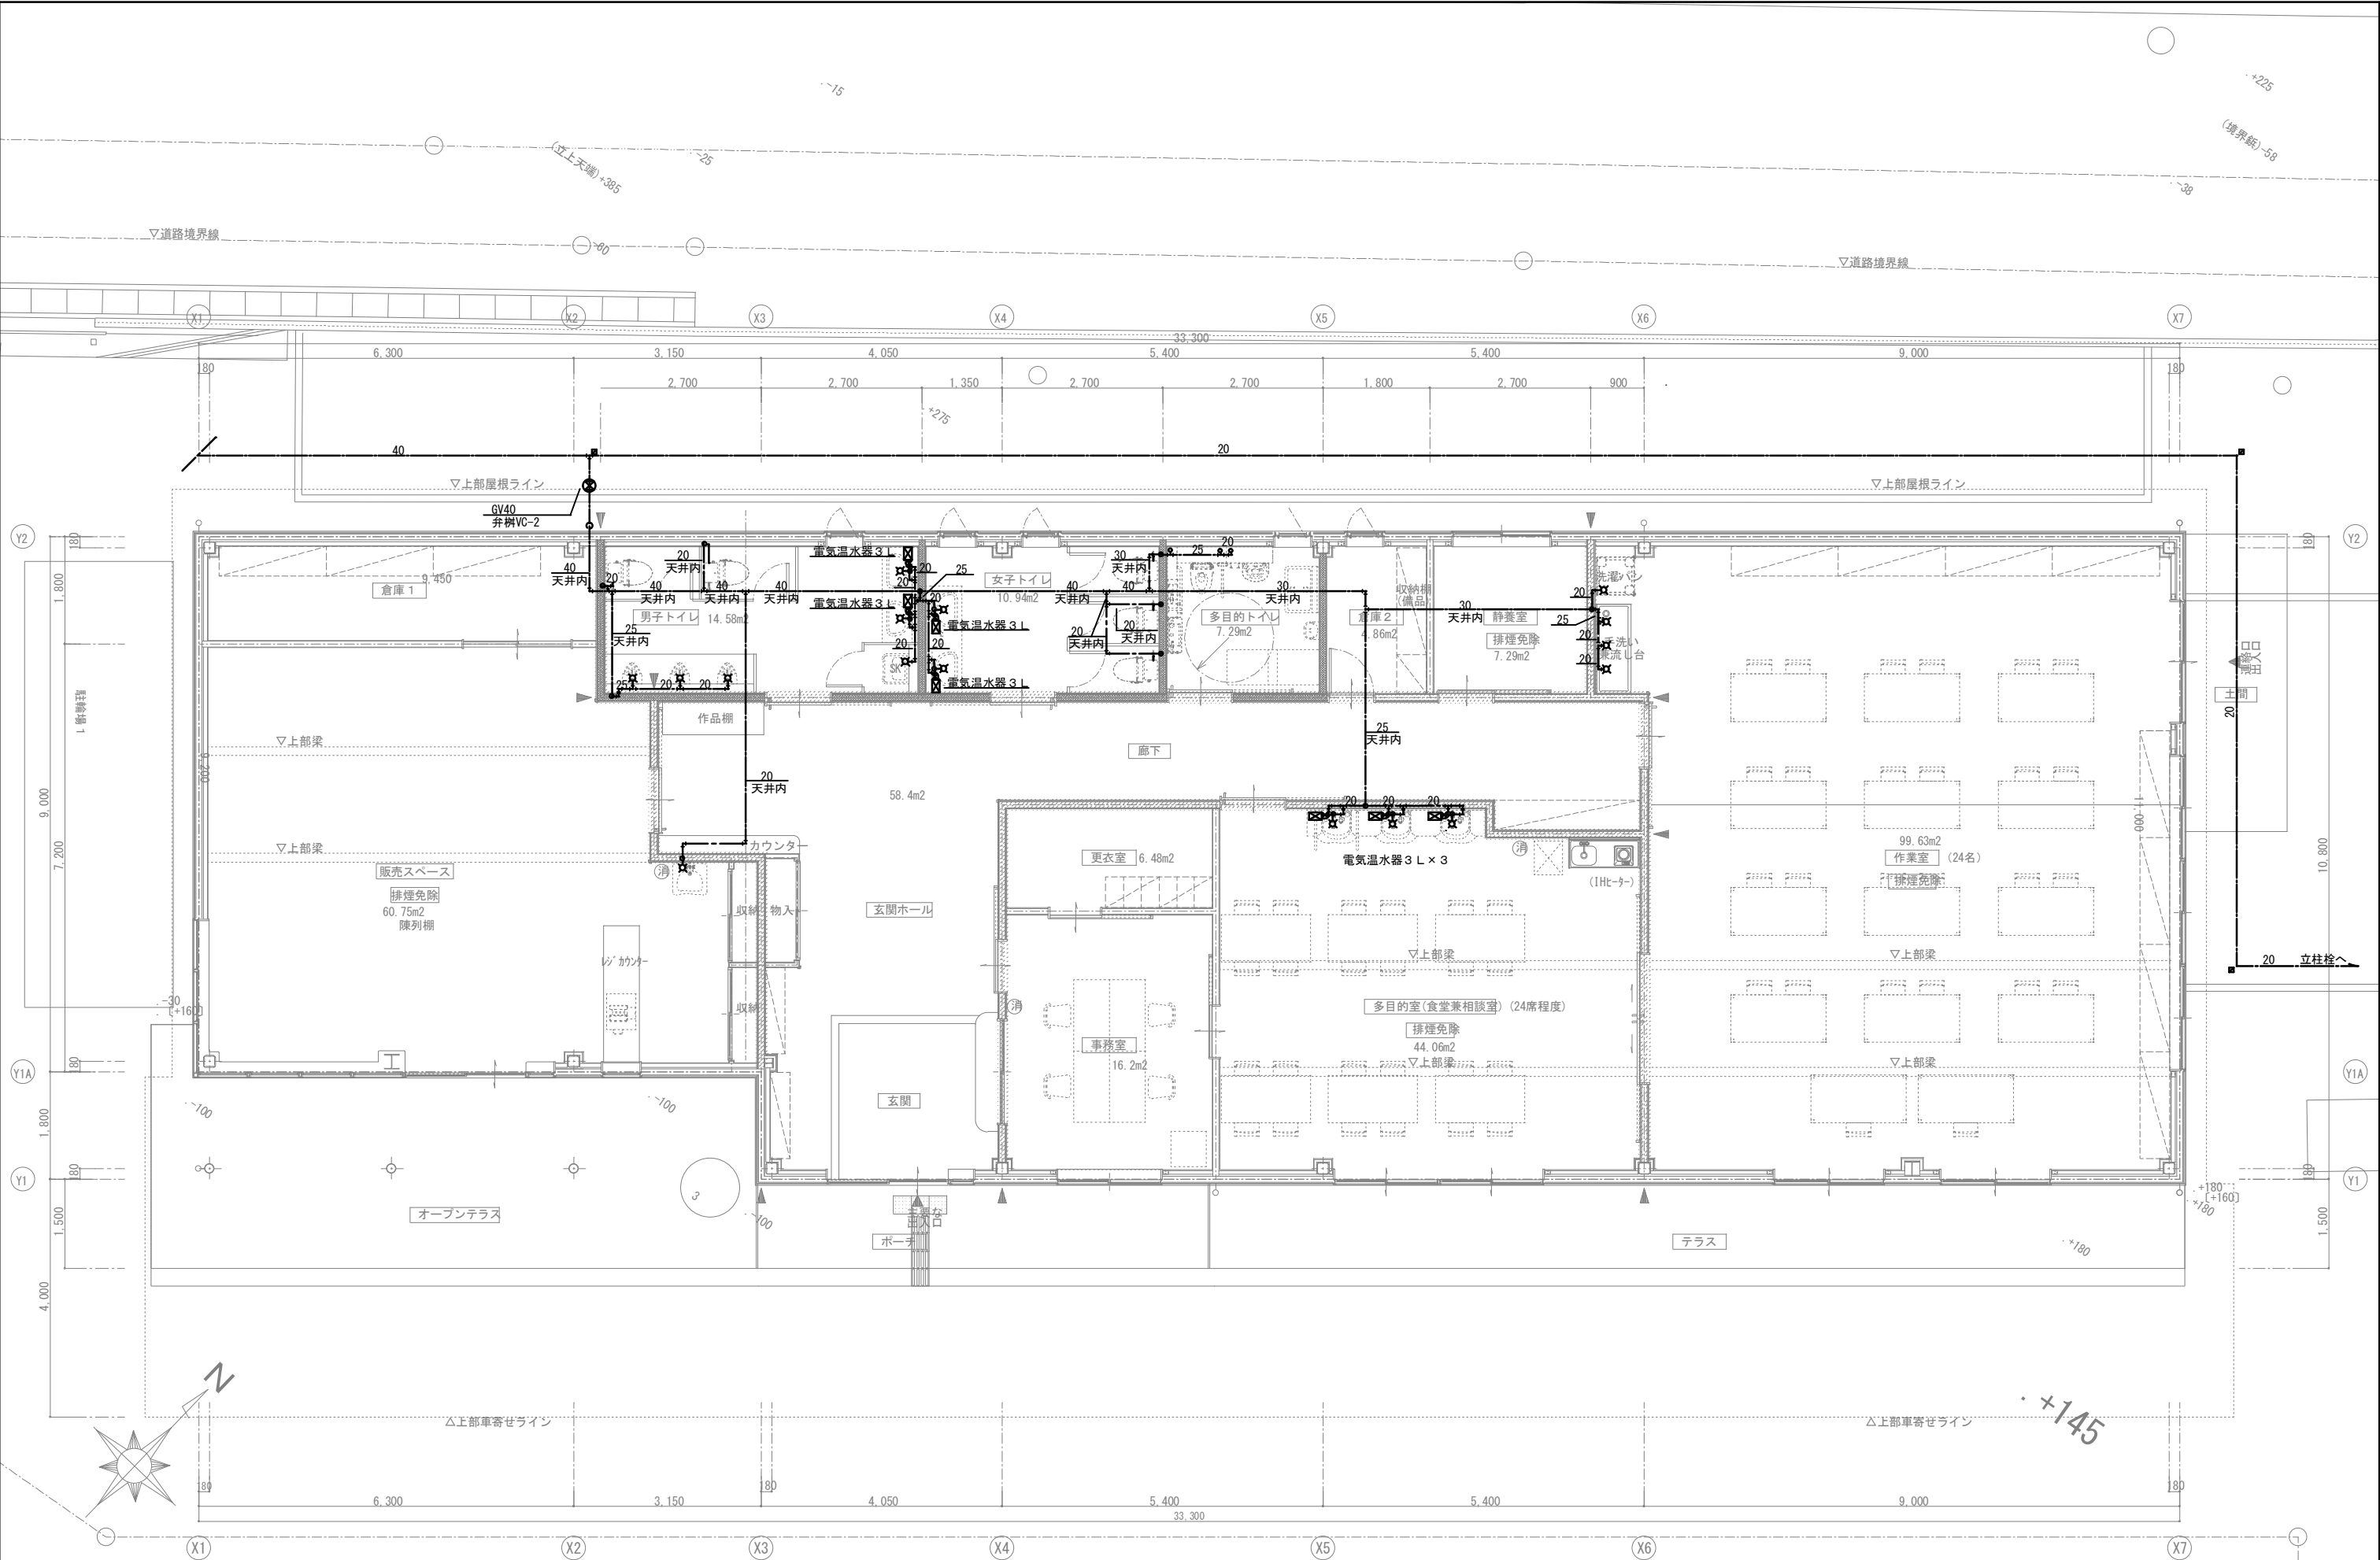

	設計年月日	春日部市 福祉部 障がい者支援課	縮 尺	工 事 名 称	図 面 名 称	図面番号
	2026. 03		A1-1:50	心身障害者通所支援施設増築等工事	リサイクルショップ棟 給水給湯設備 平面詳細図	M－ 0 7
			A3-1:100			

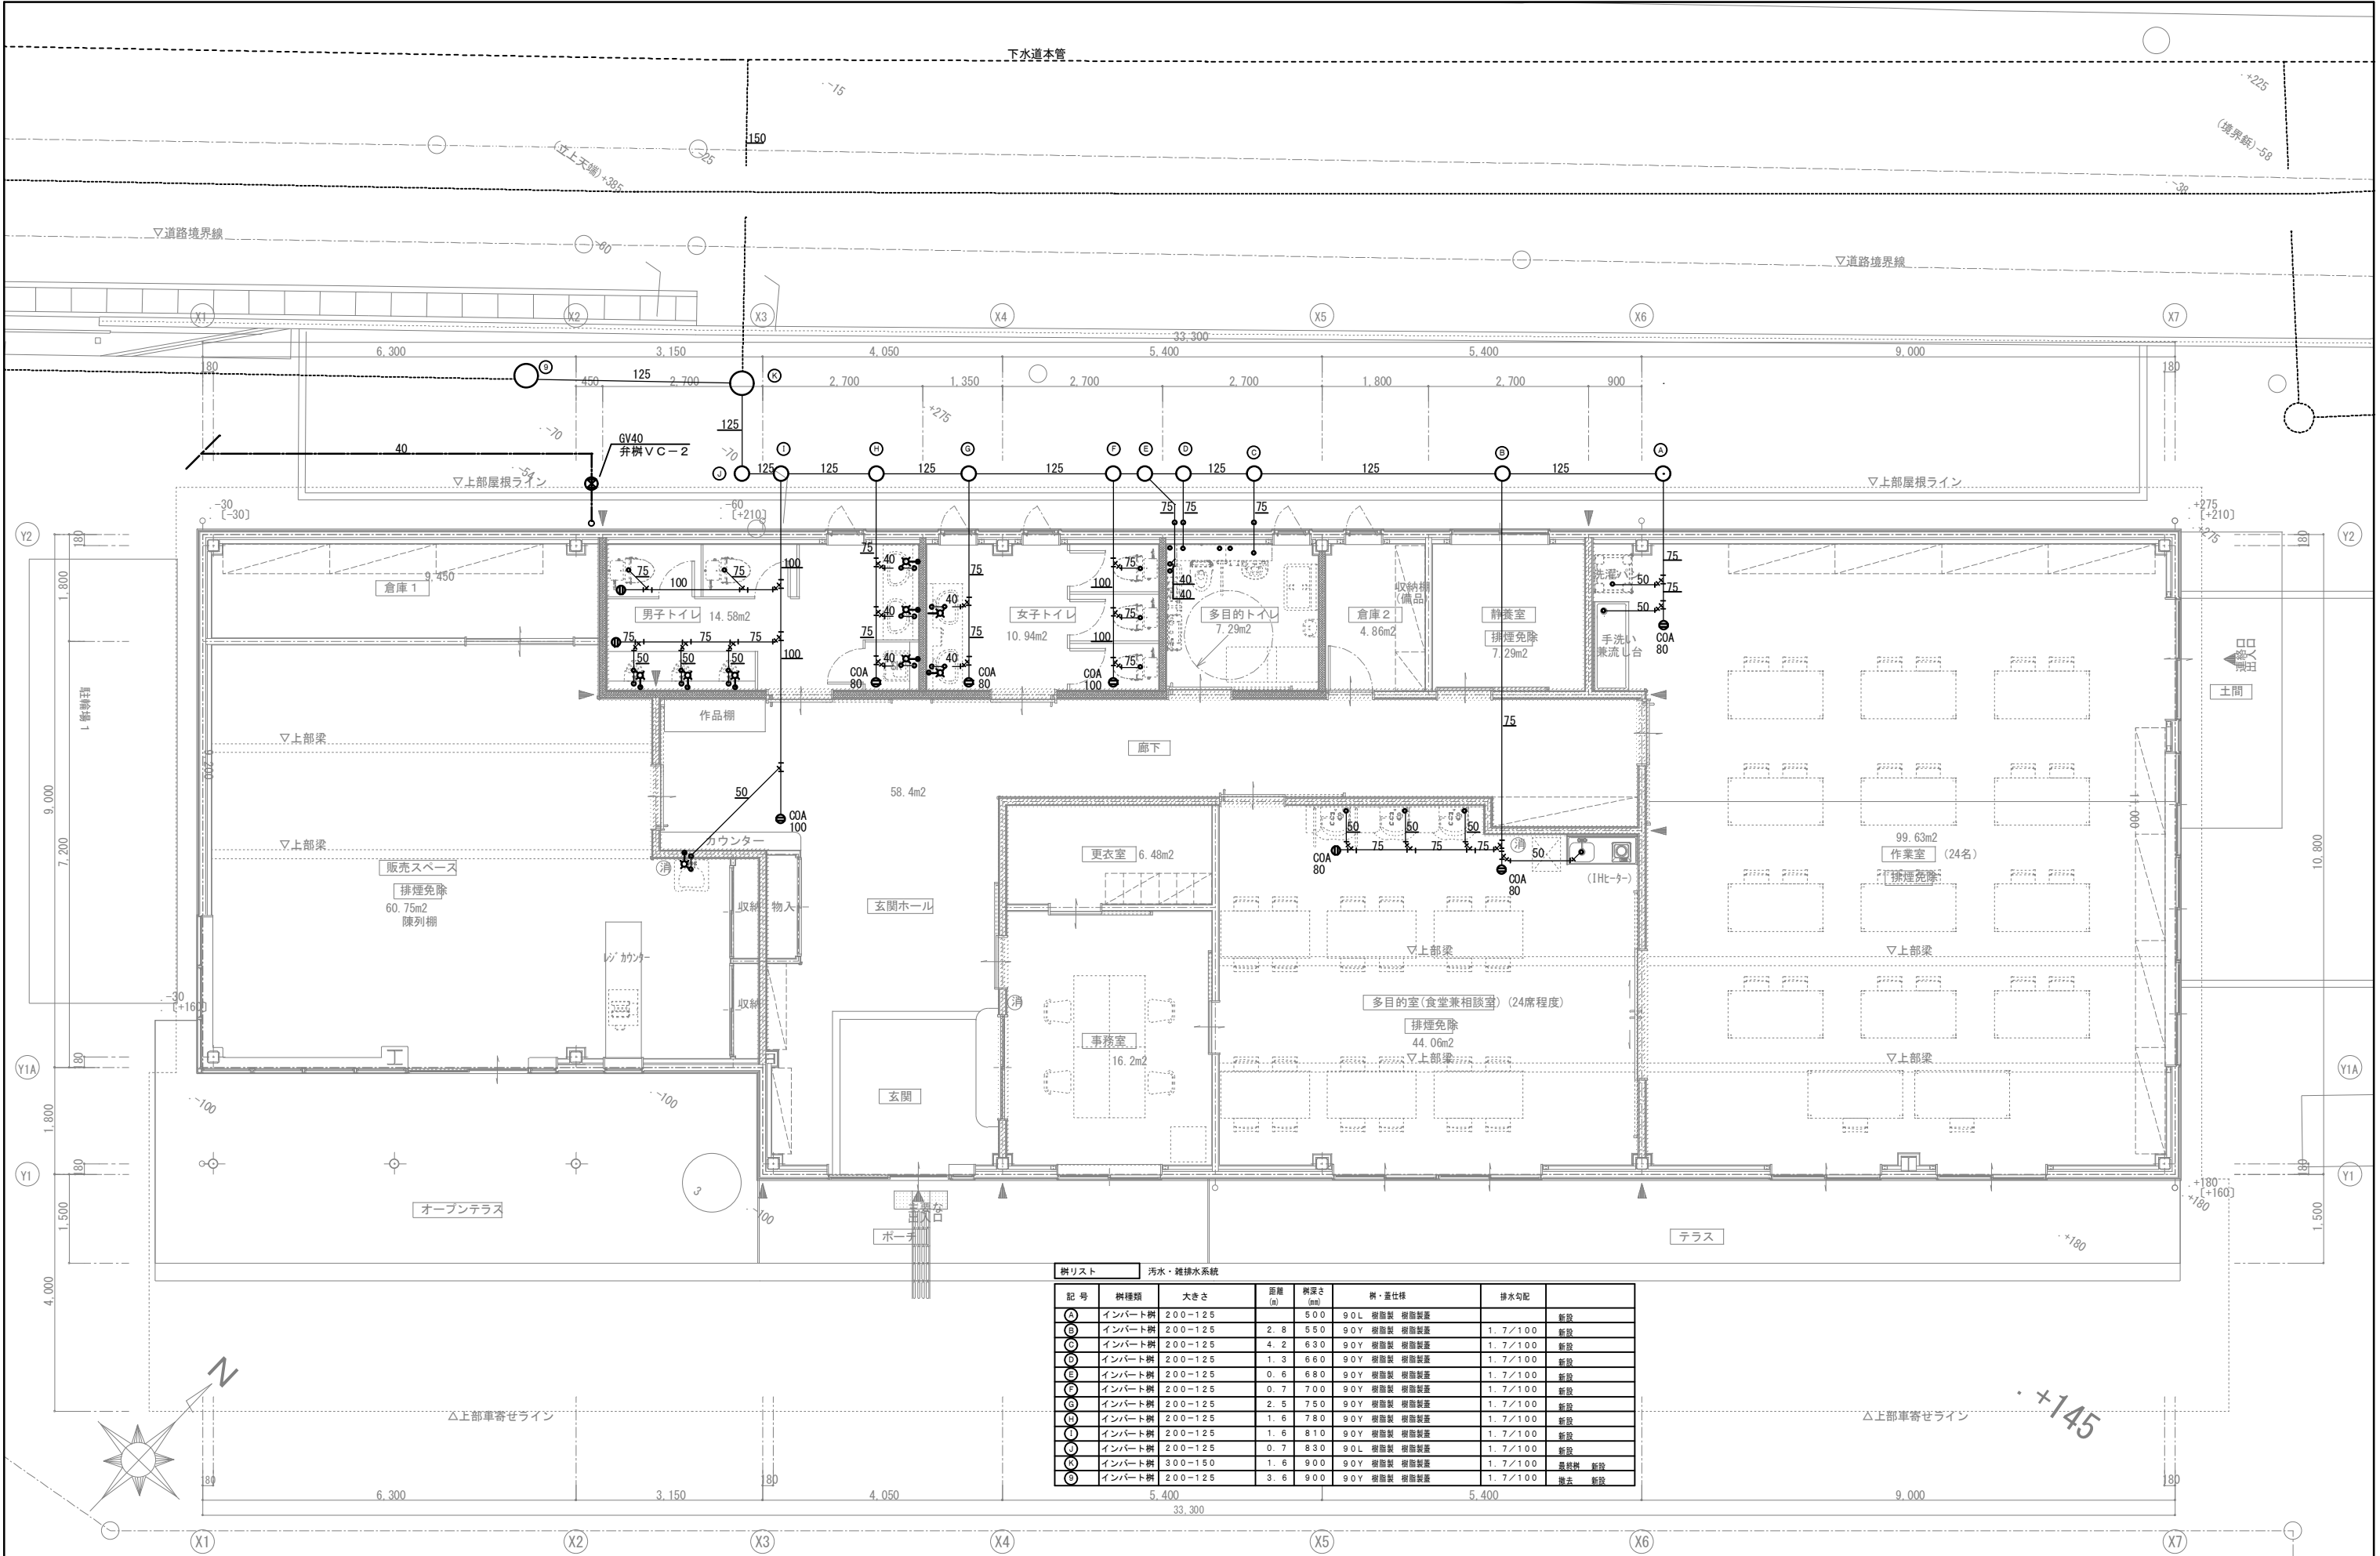


JIS B8616:2015 JIS C 9612による。 注、室内機吊りボルトには振れ止め行う。


機 器 表									
記 号	機 器 名 称	形 式	仕 様	消費電力 (KW)	電源 (50Hz)		台 数	備 考	
					相	電圧			
EHP1	ヒートポンプエアコンツイン同時運転（室外機）	床 置 型	冷房能力14.0KW 暖房能力16.0KW インバーター 新冷媒 防震ゴム共 他付属品一式	4.24 最大24.0A	3	200	1	屋外×1台	SZRB160CD 新設
	ヒートポンプエアコンツイン同時運転（室内機）	ビルトイン型	冷房能力 7.1KW 暖房能力 8.0KW ワイヤードリモコン 他付属品一式		1	200		販売スペース×2台	新設
EHP2	ヒートポンプエアコンツイン同時運転（室外機）	床 置 型	冷房能力12.5KW 暖房能力14.0KW インバーター 新冷媒 防震ゴム共 他付属品一式	3.42 最大24.0A	3	200	1	屋外×1台	SZRB140CD 新設
	ヒートポンプエアコンツイン同時運転（室内機）	ビルトイン型	冷房能力 6.3KW 暖房能力 7.1KW ワイヤードリモコン 他付属品一式		1	200		作業室×2台	新設
EHP3	ヒートポンプエアコンツイン同時運転（室外機）	床 置 型	冷房能力12.5KW 暖房能力14.0KW インバーター 新冷媒 防震ゴム共 他付属品一式	3.42 最大24.0A	3	200	1	屋外×1台	SZRB140CD 新設
	ヒートポンプエアコンツイン同時運転（室内機）	ビルトイン型	冷房能力 6.3KW 暖房能力 7.1KW ワイヤードリモコン 他付属品一式		1	200		作業室×2台	新設
EHP4	ヒートポンプエアコンツイン同時運転（室外機）	床 置 型	冷房能力12.5KW 暖房能力14.0KW インバーター 新冷媒 防震ゴム共 他付属品一式	3.88 最大23.6A	3	200	1	屋外×1台	SZRG140CD 新設
	ヒートポンプエアコンツイン同時運転（室内機）	天カセ2方向	冷房能力 6.3KW 暖房能力 7.1KW ワイヤードリモコン センシング付 他付属品一式		1	200		玄関ホール×1台 廊下×1台	新設
EHP5	ヒートポンプエアコンツイン同時運転（室外機）	床 置 型	冷房能力10.0KW 暖房能力11.2KW インバーター 新冷媒 防震ゴム共 他付属品一式	2.63 最大23.8A	3	200	1	屋外×1台	SZRB112CD 新設
	ヒートポンプエアコンツイン同時運転（室内機）	ビルトイン型	冷房能力 5.0KW 暖房能力 5.6KW ワイヤードリモコン 他付属品一式		1	200		多目的室(食堂兼相談室)×2台	新設
EHP6	ヒートポンプエアコン（室外機）	床 置 型	冷房能力 3.6KW 暖房能力 4.0KW インバーター 新冷媒 防震ゴム共 他付属品一式	0.757 最大9.20A	3	200	1	屋外×1台	SZRC40CT 新設
	ヒートポンプエアコン（室内機）	天カセ4方向	冷房能力 3.6KW 暖房能力 4.0KW ワイヤードリモコン センシング付 他付属品一式		1	200		事務室×1台	新設
EHP7	床番								
EHP8	ヒートポンブルームエアコン（室外機）	床 置 型	冷房能力 2.2KW 暖房能力 2.5KW インバーター 新冷媒 防震ゴム共 他付属品一式	0.44 最大18.0A	1	100	1	屋外×1台	S226ATAS-W 新設
	ヒートポンブルームエアコン（室内機）	壁 掛 型	ワイヤレスリモコン 他付属品一式 別付ドレンアップキット揚程1.0					静養室×1台	新設

機 器 表									
記 号	機 器 名 称	仕 様	電源(50Hz)		W	台数	備 考		
			相(φ)	電圧(V)					
HEU-1 24時間	全熱交換機	天埋型 特強運転200Φ×550m3／h×220Pa CO2センサー付き ワイヤードリモコン ウェザーカバーSUS 防虫網付	1	100	333	6	VAM65KYCS		
		弱運転200Φ×400m3／h×185Pa	1	100	255				
HEU-2		カセット型 特強運転150Φ×250m3／h×50Pa CO2センサー付き ワイヤードリモコン 深型パイプフードSUS 防虫網付	1	100	100	1	VAC25GFYCS		
		弱運転150Φ×180m3／h×15Pa	1	100	64				
HEU-3		カセット型 特強運転100Φ×150m3／h×65Pa CO2センサー付き ワイヤードリモコン 深型パイプフードSUS 防虫網付	1	100	59	2	VAC15GFYCS		
		弱運転100Φ×110m3／h×15Pa	1	100	15				
EF-1 24時間	天井扇	150Φ×350m3／h×60Pa 樹脂製 深型パイプフードSUS 防虫網付	1	100	44	1	VD-20ZLC14-S		
EF-2 24時間	天井扇	150Φ×250m3／h×40Pa 樹脂製 深型パイプフードSUS 防虫網付	1	100	26	1	VD-18ZLC14-S		
EF-3 24時間	天井扇	150Φ×250m3／h×40Pa 樹脂製 深型パイプフードSUS 防虫網付	1	100	26	1	VD-18ZLC14-S		
EF-4	天井扇	100Φ×100m3／h×30Pa 樹脂製 深型パイプフードSUS 防虫網付	1	100	13	1	VD-13ZC14		
EF-5	天井扇	100Φ×250m3／h×40Pa 深型パイプフードSUS	1	100	31	1	VD-18Z13		
[A]	給気口	天井取付 200φ用 風量調節、フィルター付き 深型パイプフードSUS 他付属品一式				3	P-23GLF6		
[B]	給気口	天井取付 150φ用 風量調節、フィルター付き 深型パイプフードSUS 他付属品一式				1	P-18GLF6		
[C]	給気口	壁取付 200φ用 風量調節、フィルター付き 深型パイプフードSUS 他付属品一式				1	P-23GLF6		

- 注、1）火気使用系統排気ダクトはロックウール50mmの保温を行う。
- 2）全熱交換機及び給気ダクト全てグラスウールにて保温を行う。
- 3）天井換気扇ダクトは外壁から1mまでグラスウールにて保温を行う。
- 4）電気容量・型番は参考とし同等品以上とする。

 凡 例		
記 号	名 称	備 考
—— R ——	冷 媒 管	保温付被覆銅管 液管10t ガス管20t 屋外露出部は保温外装ガルバリウム鋼板仕上
—— D ——	ドレン管	保温機能付ドレン管（屋内一般）
—— D ——	ドレン管	カラー硬質塩化ビニル管VP（屋外露出）
	リモコン	ワイヤード
	スパイラルダクト	銅製
	深型パイプフード	SUS （1階部防虫網付 2階部防鳥網付）

	設計年月日	春日部市 福祉部 障がい者支援課	縮 尺	工 事 名 称	図 面 名 称	図面番号
	2026. 03		A1-1:50 A3-1:100	心身障害者通所支援施設増築等工事	リサイクルショップ棟 空気調和設備 換気設備 機器表	M-09

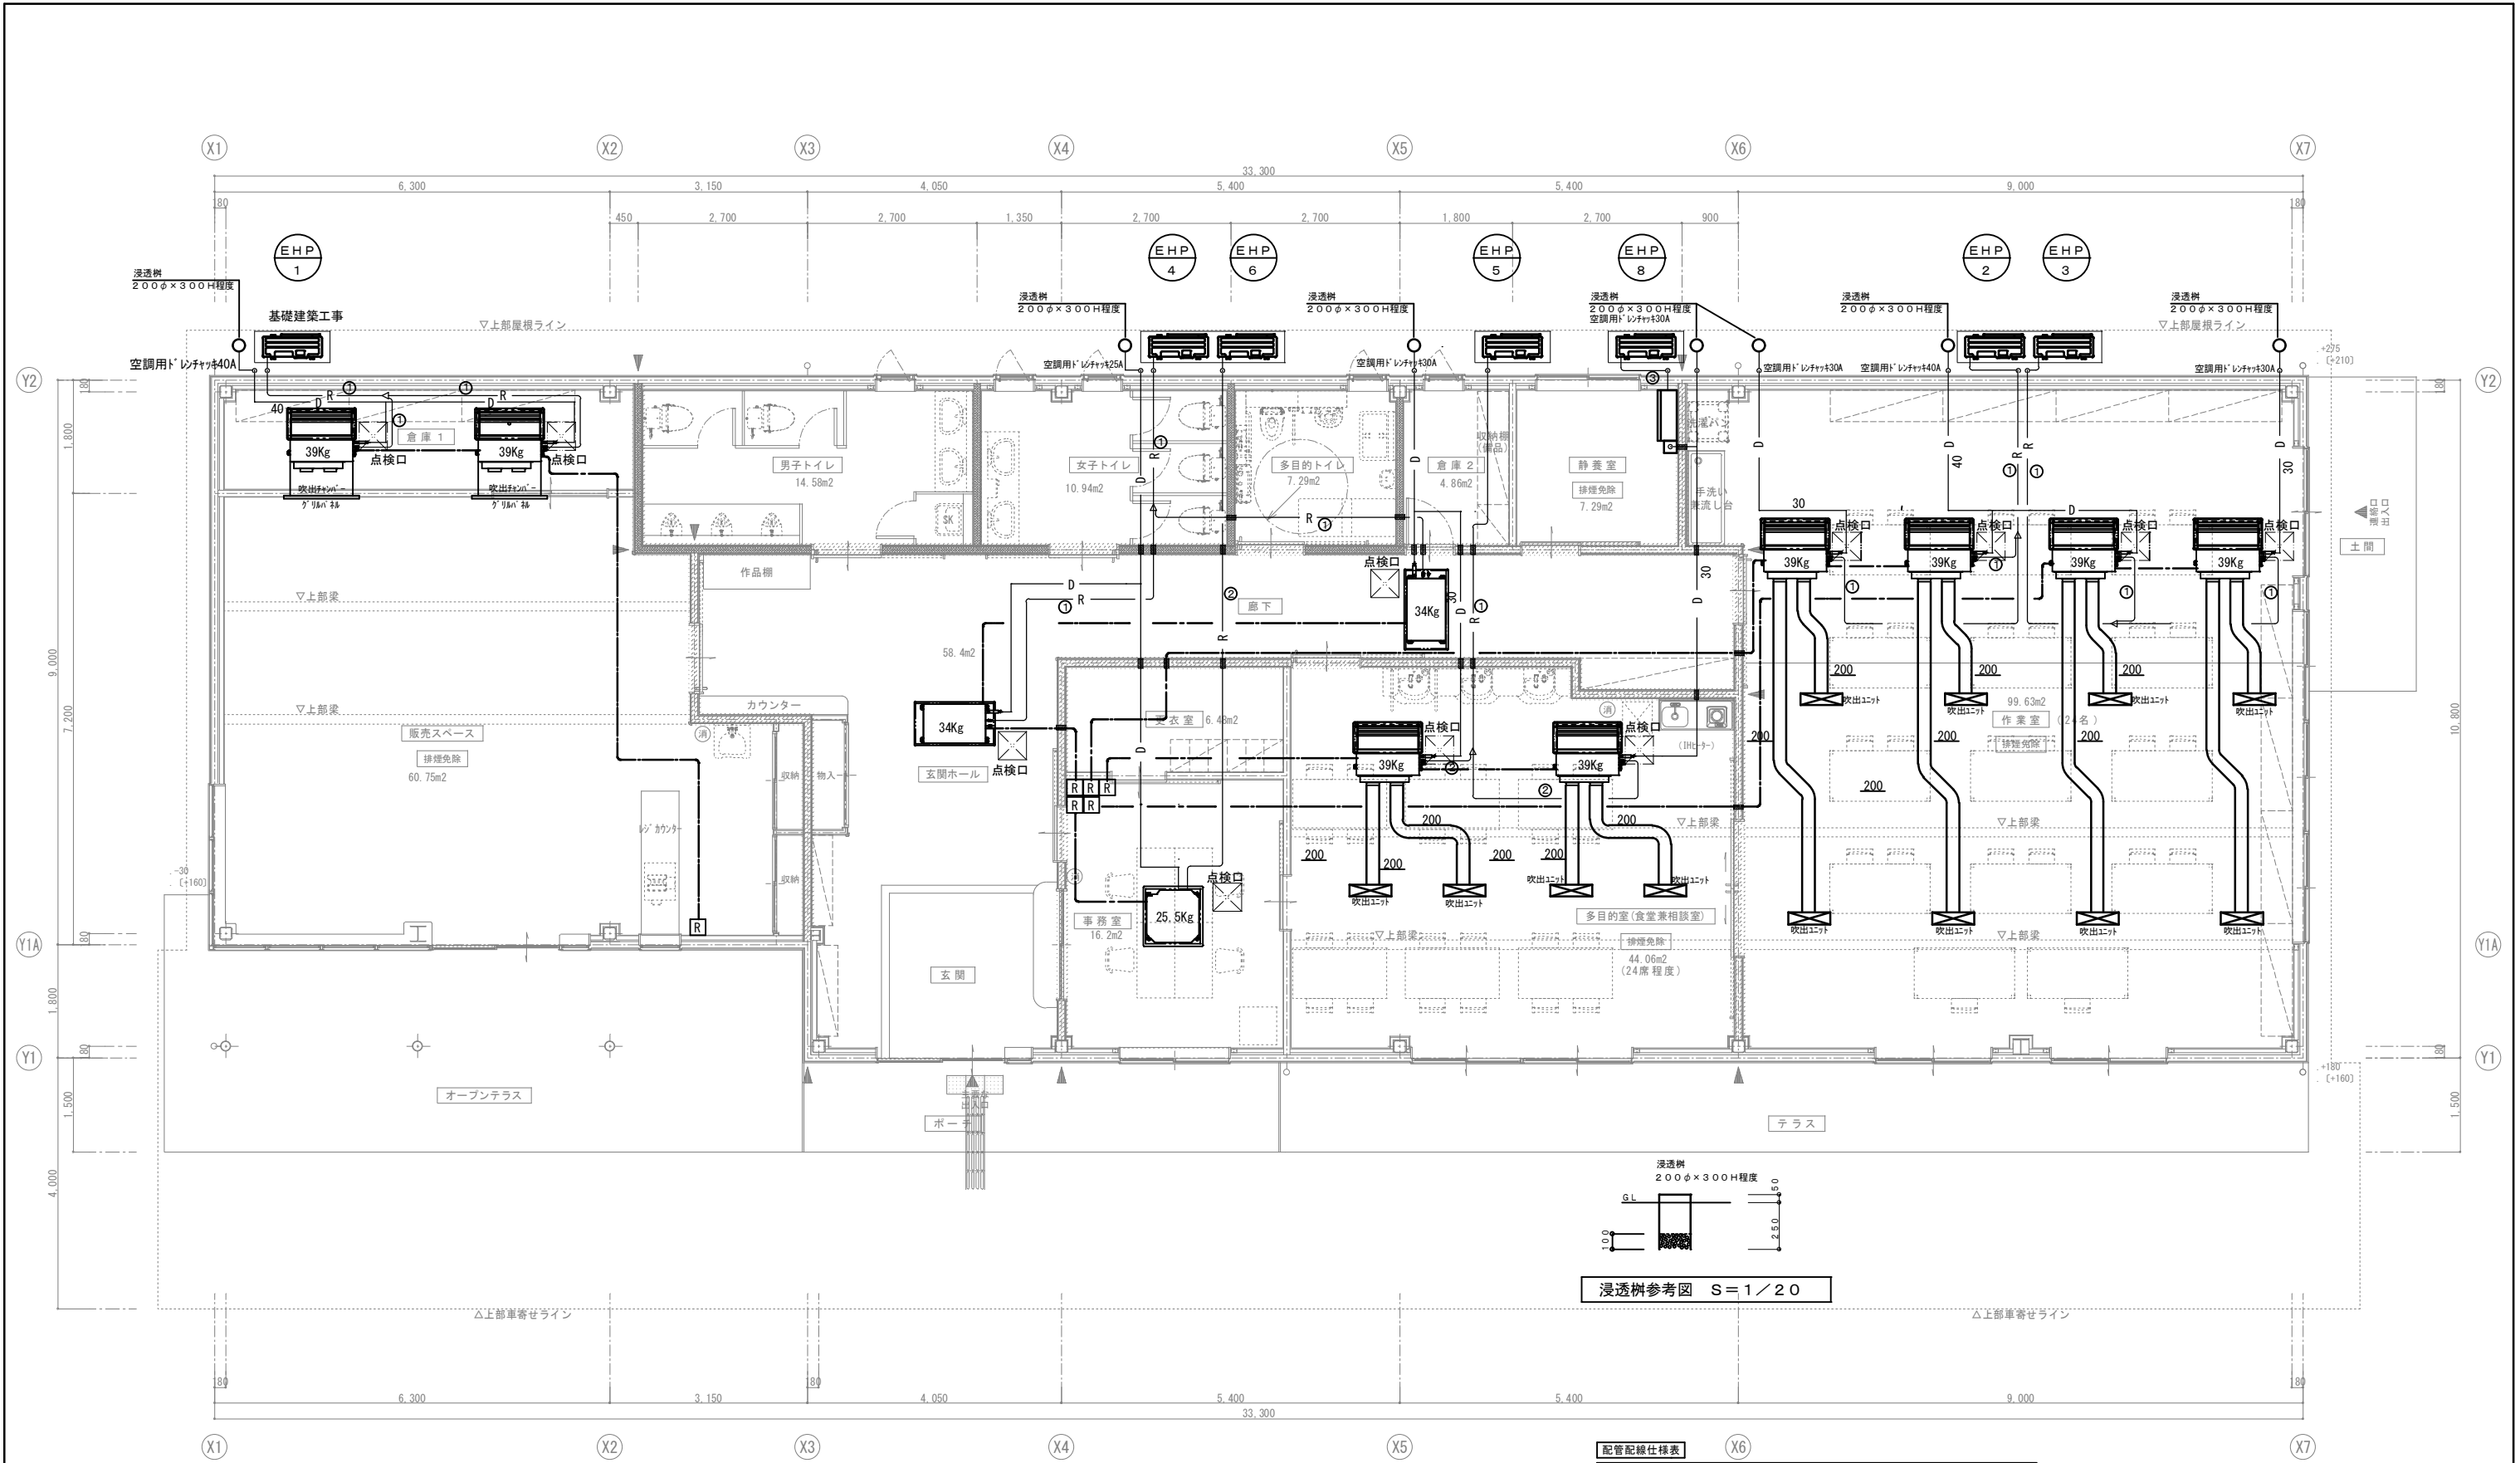


配管配線仕様表		
記号	名称	備考
R	冷媒管	冷媒用断熱材付保護鋼管(保温厚液管10mm ガス管20mm)
D	ドレン管	保温断熱付ドレン管(屋内)・カラーVP(屋外)
	スパイラルダクト	鋼製
	リモコン線	CEES1.25-2C PF22
	リモコン	ワイヤード アウトレットボックス大型54
①	9.5φ×15.9φ	EM-CE2.0-4C(冷媒管共巻き)
②	6.4φ×12.7φ	EM-CE2.0-4C(冷媒管共巻き)
③	6.4φ×9.5φ	EM-CE2.0-4C(冷媒管共巻き)
	区画貫通処理	


平面詳細図 S=1/50

- 【間仕切り壁凡例】
- 防火上主要な間仕切り壁を示す
(t=12.5+9.5石膏ボード張 両面共、LGS下地)
 - 断熱材 (t=100グラスウール24kg/m3充填)
 - 遮音材 (t=100グラスウール24kg/m3充填)

- 【法令凡例】
- 排煙免除 = 平成12年告示1436号三号ニを示す
「児童福祉施設等で就寝の用途に供さないもの」
 - Ⓜ = 蓄圧式粉末消火器10型(3.5kg)、設置スタンド共

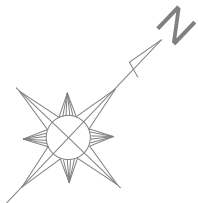

	設計年月日	春日部市 福祉部 障がい者支援課	縮 尺	工 事 名 称	図 面 名 称	図面番号
	2026.03		A1-1:50	心身障害者通所支援施設増築等工事	リサイクルショップ棟 空調調和設備 平面詳細図	M－１０

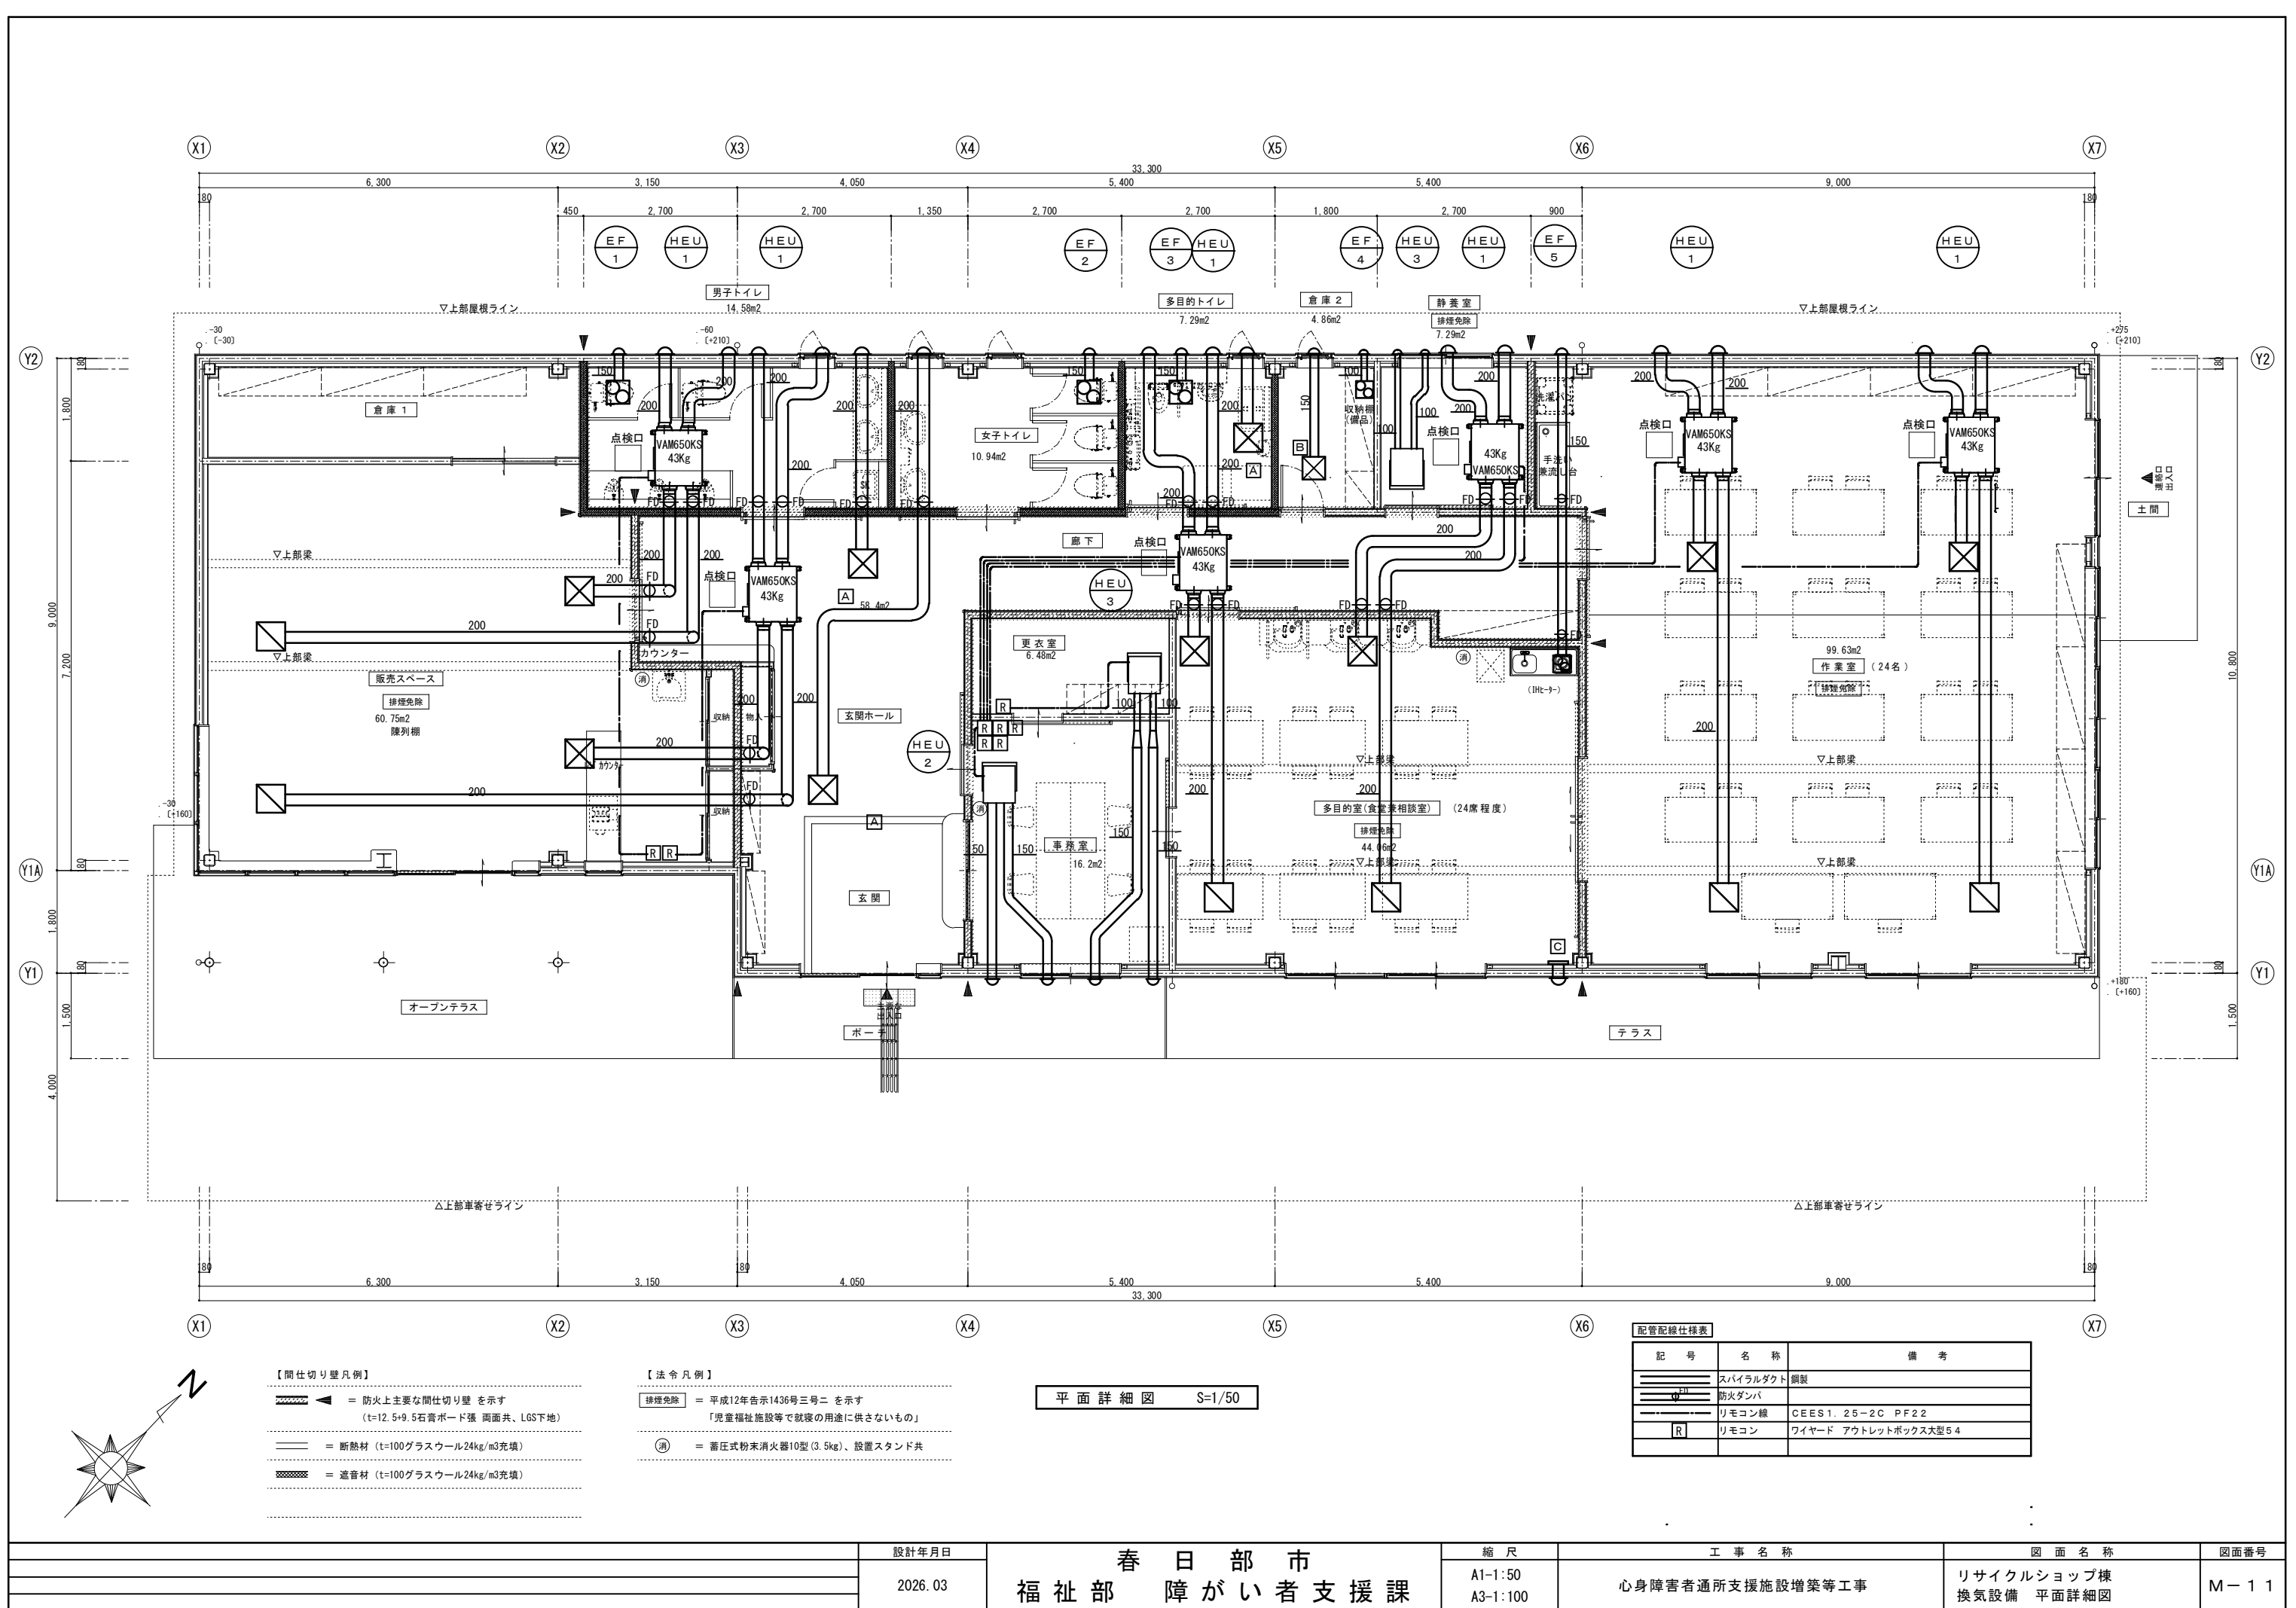

- 【間仕切り壁凡例】

 - = 防火上主要な間仕切り壁を示す
(t=12.5+9.5石膏ボード張 両面共、LGS下地)
 - = 遮音材 (t=100グラスウール24kg/m3充填)
- 【法令凡例】

 - = 平成12年告示1436号三号ニを示す
「児童福祉施設等で就寝の用途に供さないもの」
 - = 蓄圧式粉末消火器10型(3.5kg)、設置スタンド共

平面詳細図 S=1/50

配管配線仕様表		
記号	名称	備考
	スパイラルダクト	鋼製
	防火ダンパ	
	リモコン線	CEES1.25-2C PF22
	リモコン	ワイヤード アウトレットボックス大型54

	設計年月日	春日部市 福祉部 障がい者支援課	縮尺	工事名称	図面名称	図面番号
	2026.03		A1-1:50 A3-1:100	心身障害者通所支援施設増築等工事	リサイクルショップ棟 換気設備 平面詳細図	M-11

器 具 表

名 称	参考品番 備考	多目的便所	身障者便所	男子便所	女子便所	掃除用具入	湯沸室	多目的室 訓練・作業室	屋外	合計
洋風便器 フラッシュタンク 排水芯200mm～450mm程度 掃除口付 瞬間式暖房洗浄便座1.262KW 止水栓 他付属品一式	CFS498BMCK TCF5831AU YH701 /BC-P110H DQ-PA150CH CW-PC12-NE CF-63HST			1	2					3
洋風便器 フラッシュタンク 排水芯200mm～450mm程度 掃除口付 瞬間式暖房洗浄便座1.262KW 止水栓 他付属品一式	CFS498BMCK TCF5831AU YH701 /BC-P110H DQ-PA150CH CW-PC12-NE CF-63HST 和洋リモデル工法				1					1
洋風便器 フラッシュタンク 排水芯200mm～450mm程度 掃除口付 瞬間式暖房洗浄便座金属プレート1.262KW 止水栓	CFS498BMCK TCF5831AU Y EWC285CS YH701 /BC-P110H DQ-PA150CH KFC-270DR CW-PC12-NE CF-63HST	1	1							2
背もたれ 他付属品一式										
跳ね上げ手すり	T112HK7R /KF-471EH70JU	1	1							2
同上固定手すり	T112CL11R /KF-926AE80D25J	1	1							2
汚物流し 掃除口付床置き 床排水 床排水フリンジ 他付属品一式	SKL330HNMP	1								1
小便器 低リップ 自動洗浄 他付属品一式	UFS900R /U-A51AP			2						2
洗面器 丸型 自動水栓(適温出湯タイプ) 電気温水器 止水栓 排水栓 プトラップ	L531 REAH03B1RS28AK			1	2					3
化粧鏡 耐食型 350×450 他付属品一式	YM3545F /KF-3545A			1	2					3
身障者用洗面器 (適温出湯タイプ) 電気温水器	L103A REAH03B1RS28AK	1	1							2
化粧鏡 耐食型 600×900 他付属品一式	YM6090F /KF-6090A	1	1							2
洗面器用手すり	T112CP22 /KF-525AE60J	1	1							2
多目的シート	EWC50ORN	1								1
ベビーチェアー	YKA15S /AC-BK-F62				1					1
クリーンドライ 【既存のまま】	【既存】TYC100NW	1	1	1	1					4
掃除流し 横水栓20 白色粉体塗装トラップ 他付属品一式	SK22A T23AE20C T37SGEP /S-202A LF-7KE-19 SF-20SAF-P					1				1
幼児用流し	SKH300HEAS/PS-A30C6JCE2							1：既存のまま 1：新設		2
化粧鏡 耐食型 300×350 他付属品一式	YM3035F/KF-3035A							3		3
タオル掛 【既存のまま】	【既存】YHT252S4							2		2
床置電気温水器 洗い物用 12L 床置型 節電タイプ(流し下取付) 耐震脚 排水金物 アンガル止水栓	REW12A1BK RHE707R RHE98H-50N TL347C1R/EHPN-CA12ECS4 LF-3SV						1	1		2
洗濯水栓 緊急止水栓付き 他付属品一式	TW11GR/LF-WJ38RHQA								1	1
洗濯用配水金物 【既存のまま】									1	1





改修内容・備考
配管は基本的に既存のままとするが、機器更新に伴う配管改修は本工事に含まれる。
既存管の貫通部はフラットプレート等で目隠し処理する。

	設計年月日	春日部市 福祉部 障がい者支援課	縮尺	工事名称	図面名称	図面番号
	2026. 03		A1-1:50 A3-1:100	心身障害者通所支援施設増築等工事	あおぞら棟 給排水衛生設備（改修後）便所平面図	M-13

空 調 機 器 表										
記 号	機器名称	仕 様	台数	電 動 機			冷 媒 配 管		参考型番	設置場所
				相(φ)	電圧(V)	消費電力(最大)	液 側	× ガス側		
A C－1	空冷ヒートポンプエアコン ペア	天井埋込カセット型 4方向吹 インバーター方式 C=14.0kw H=16.0kw	2	3	2 0 0	6.20	φ9.5	× φ15.9	SZRC160C	教室（リハビリ室）
		ワイヤードリモコンスイッチ、分岐管、他付属品一式					φ9.5	× φ15.9		
A C－2	空冷ヒートポンプエアコン ツイン同時運転	天井埋込カセット型 4方向吹 インバーター方式 C=14.0kw H=16.0kw	1	3	2 0 0	5.95	φ9.5	× φ15.9	SZRC160CD	事務室
		ワイヤードリモコンスイッチ、分岐管、他付属品一式					φ9.5	× φ15.9		
A C－3	空冷ヒートポンプエアコン ツイン同時運転	天井埋込カセット型 2方向吹 インバーター方式 C=12.5kw H=14.0kw	1	3	2 0 0	6.80	φ9.5	× φ15.9	SZRG140CD	廊下・ロビー
		ワイヤードリモコンスイッチ、分岐管、他付属品一式					φ9.5	× φ15.9		
A C－4	ルームエアコン	壁掛型 インバーター方式 C=2.2kw H=2.5kw	1	1	1 0 0	18.0A	φ6.4	× φ9.5	S226ATAS-W	相談室
		リモコンスイッチ、他付属品一式					φ6.4	× φ9.5		

換 気 機 器 表											
記 号	機器名称	仕 様	台数	電 動 機			付 属 品		参考型番	設置場所	備 考
				相(φ)	電圧(V)	消費電力 (KW)	ベントキャップ	コントロールスイッチ			
F－1	天井埋込型	Φ150×200m3/h×60Pa	1	1	1 0 0	26.0	7ㇵ製丸型	24時間換気用	VD－18ZDVC7	事務室	
F－2	天井埋込型	Φ150×250m3/h×40Pa	2	1	1 0 0	26.0	7ㇵ製丸型		VD－18ZC14	事務室、相談室	
F－3	天井埋込型	Φ150×450m3/h×100Pa	1	1	1 0 0	74.0	FD付7ㇵ製丸型		VD－23ZB13	ロビー	
F－4	天井埋込型	Φ150×450m3/h×100Pa	2	1	1 0 0	74.0	7ㇵ製丸型		VD－23ZB13	教室(リハビリ室)×2	
F－5	天井埋込型	Φ150×250m3/h×40Pa	3	1	1 0 0	26.0	FD付7ㇵ製丸型		VD－18ZC14	身障者便所、多目的便所、女子更衣室	
F－6	天井埋込型	Φ150×300m3/h×80Pa	2	1	1 0 0	44.0	FD付7ㇵ製丸型		VD－20ZC14	男子便所、女子便所	
F－7	天井埋込型	低騒音型 Φ100×160m3/h×60Pa	1	1	1 0 0	23.0	FD付7ㇵ製丸型		VD－15ZY14	湯沸室	
0A－1	天井埋込給気口	フィルター内蔵型 φ200×600m3/h	3				7ㇵ製丸型		P－23GHF5	教室(リハビリ室)、事務室	
0A－2	壁付給気口	風量調整形 φ150×400m3/h	3				FD付7ㇵ製丸型		P－18GLC4	湯沸室、相談室、ロビー	

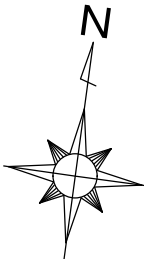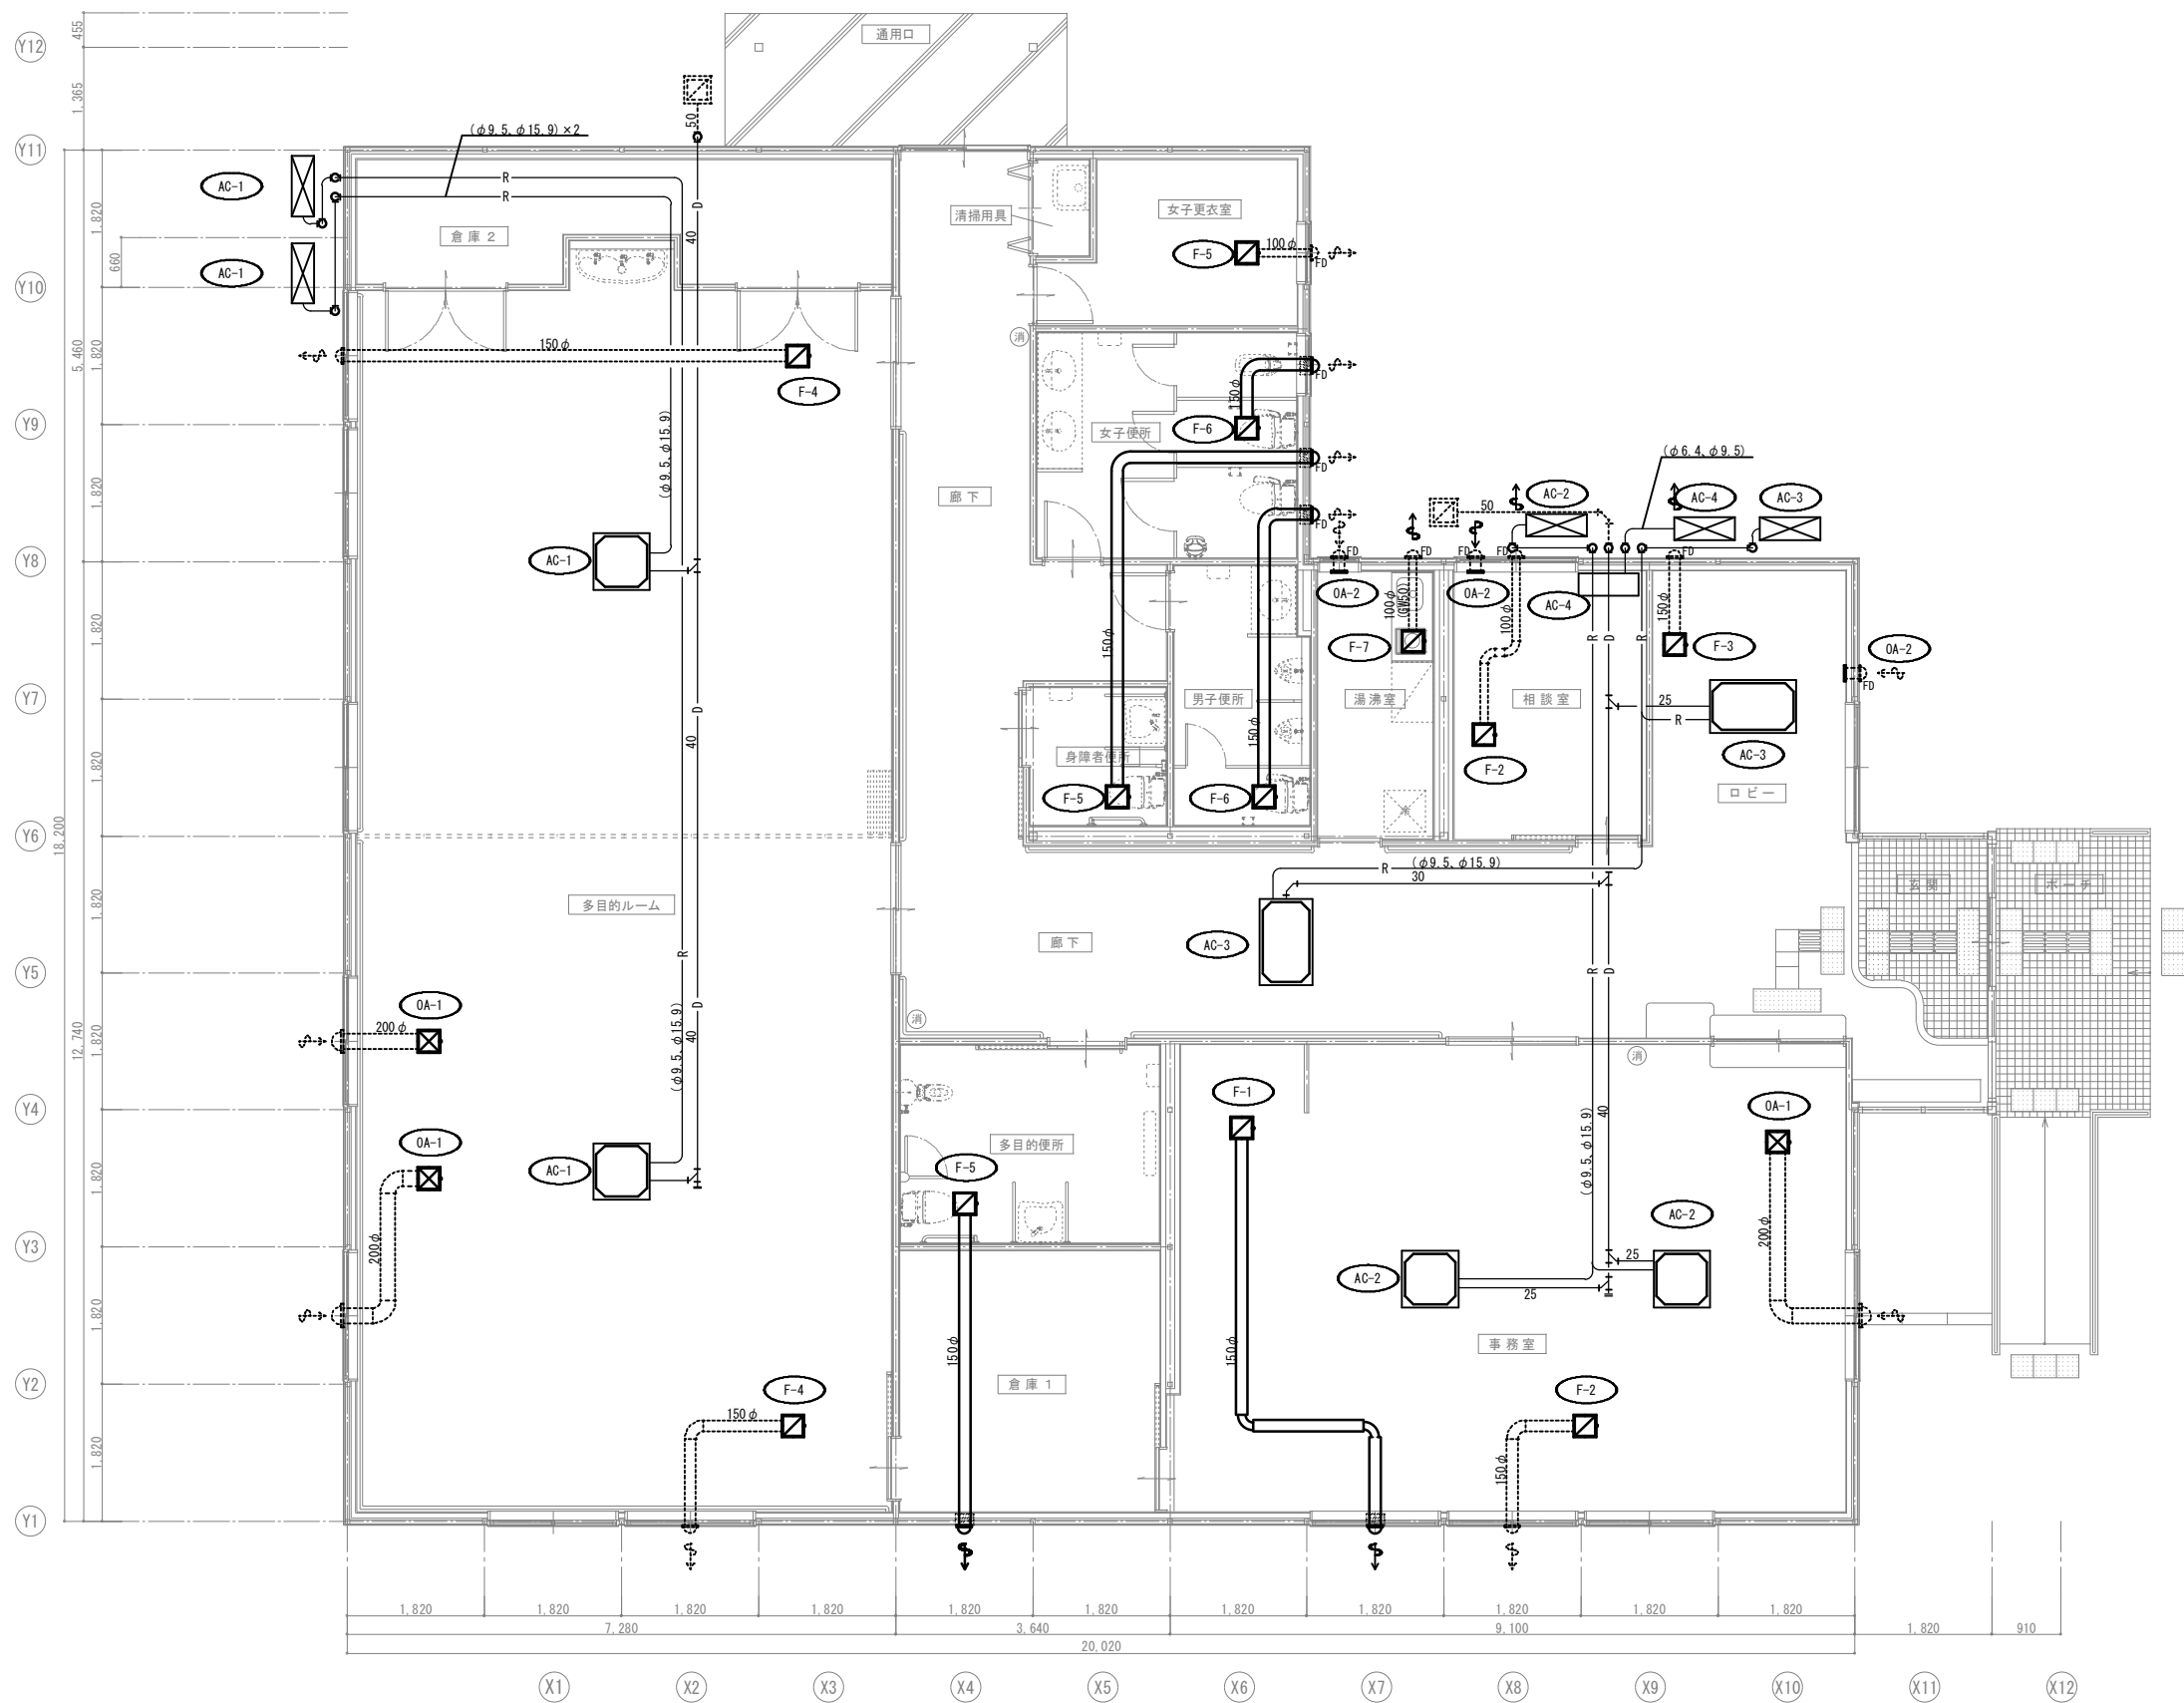


平面詳細図（改修前） S=1/50

	設計年月日	春日部市 福祉部 障がい者支援課	縮尺	工事名称	図面名称	図面番号
	2026. 03		A1-1:50 A3-1:100	心身障害者通所支援施設増築等工事	あおぞら棟 空調換気設備（改修後）平面図	M-15



凡例

 撤去对象

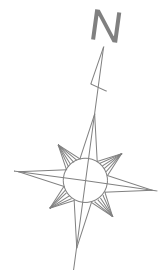


平面詳細図（改修前） S=1/50

	設計年月日	春日部市 福祉部 障がい者支援課	縮 尺	工 事 名 称	図 面 名 称	図面番号
	2026.03		A1-1:50	心身障害者通所支援施設増築等工事	あおぞら棟 給排水衛生設備（改修前）機器表・便所平面図	M-16
			A3-1:100			

空 調 機 器 表									
記 号	機器名称	仕 様	台数	電 動 機				冷 媒 配 管	備 考
				相(φ)	電圧(V)	ヒ-ター(KW)	送風機(W)	液 側 × ガス側	
A C－1	空冷ヒートポンプエアコン	天井埋込カセット型 2方向吹 インバーター方式 C=14.0kw H=16.0kw	2	3	2 0 0	2.9	120	φ9.5 × φ15.9	冷媒回収破壊処理 教室（リハビリ室）
		ワイヤードリモコンスイッチ、分岐管、他付属品一式					75+75	φ9.5 × φ15.9	
A C－2	空冷ヒートポンプエアコン ツイン同時運転	天井埋込カセット型 4方向吹 インバーター方式 C=12.5kw H=14.0kw	1	3	2 0 0	2.4	45×2	φ9.5 × φ15.9	冷媒回収破壊処理 事務室
		ワイヤードリモコンスイッチ、分岐管、他付属品一式					75+75	φ9.5 × φ15.9	
A C－3	空冷ヒートポンプエアコン ツイン同時運転	天井埋込カセット型 4方向吹 インバーター方式 C=12.5kw H=14.0kw	1	3	2 0 0	2.4	30×2	φ9.5 × φ15.9	冷媒回収破壊処理 廊下・ロビー
		ワイヤードリモコンスイッチ、分岐管、他付属品一式					75+75	φ9.5 × φ15.9	
A C－4	ルームエアコン	壁掛型 インバーター方式 C=2.2kw H=2.5kw	1	1	1 0 0	0.6	30	φ6.4 × φ9.5	冷媒回収破壊処理 相談室
		リモコンスイッチ、他付属品一式					28	φ6.4 × φ9.5	

換 気 機 器 表										
記 号	機器名称	仕 様	台数	電 動 機			付 属 品		設置場所	備 考
				相(φ)	電圧(V)	消費電力(KW)	ベントキャップ	コントロールスイッチ		
F－1	天井埋込型	インテリア型 φ100×200m3/h×40Pa	1	1	1 0 0	21.0	7ㇵ製丸型(P-13FA4)	24時間換気用(P-10SWL)	事務室	
F－2	天井埋込型	インテリア型 φ150×250m3/h×20Pa	2	1	1 0 0	25.5	7ㇵ製丸型(P-18FA4)		事務室、相談室	
F－3	天井埋込型	インテリア型 φ100×670m3/h×40Pa	1	1	1 0 0	78.0	FD付7ㇵ製丸型(P-18FAD4)		ロビー	
F－4	天井埋込型	インテリア型 φ100×670m3/h×40Pa	2	1	1 0 0	78.0	7ㇵ製丸型(P-18FA4)		教室(リハビリ室)×2	
F－5	天井埋込型	低騒音型 φ100×130m3/h×20Pa	3	1	1 0 0	16.0	FD付7ㇵ製丸型(P-13FAD4)		身障者便所、多目的便所、女子更衣室	
F－6	天井埋込型	低騒音型 φ100×200m3/h×20Pa	2	1	1 0 0	22.0	FD付7ㇵ製丸型(P-13FAD4)		男子便所、女子便所	
F－7	天井埋込型	低騒音型 φ100×200m3/h×20Pa	1	1	1 0 0	23.0	FD付7ㇵ製丸型(P-13FSDK4)		湯沸室	
0A－1	天井埋込給気口	フィルター内蔵型 φ200×600m3/h	3				7ㇵ製丸型(P-23FAQ4)		教室(リハビリ室)、事務室	
0A－2	壁付給気口	風量調整形 φ150×400m3/h	3				FD付7ㇵ製丸型(P-18FAD4)		湯沸室、相談室、ロビー	

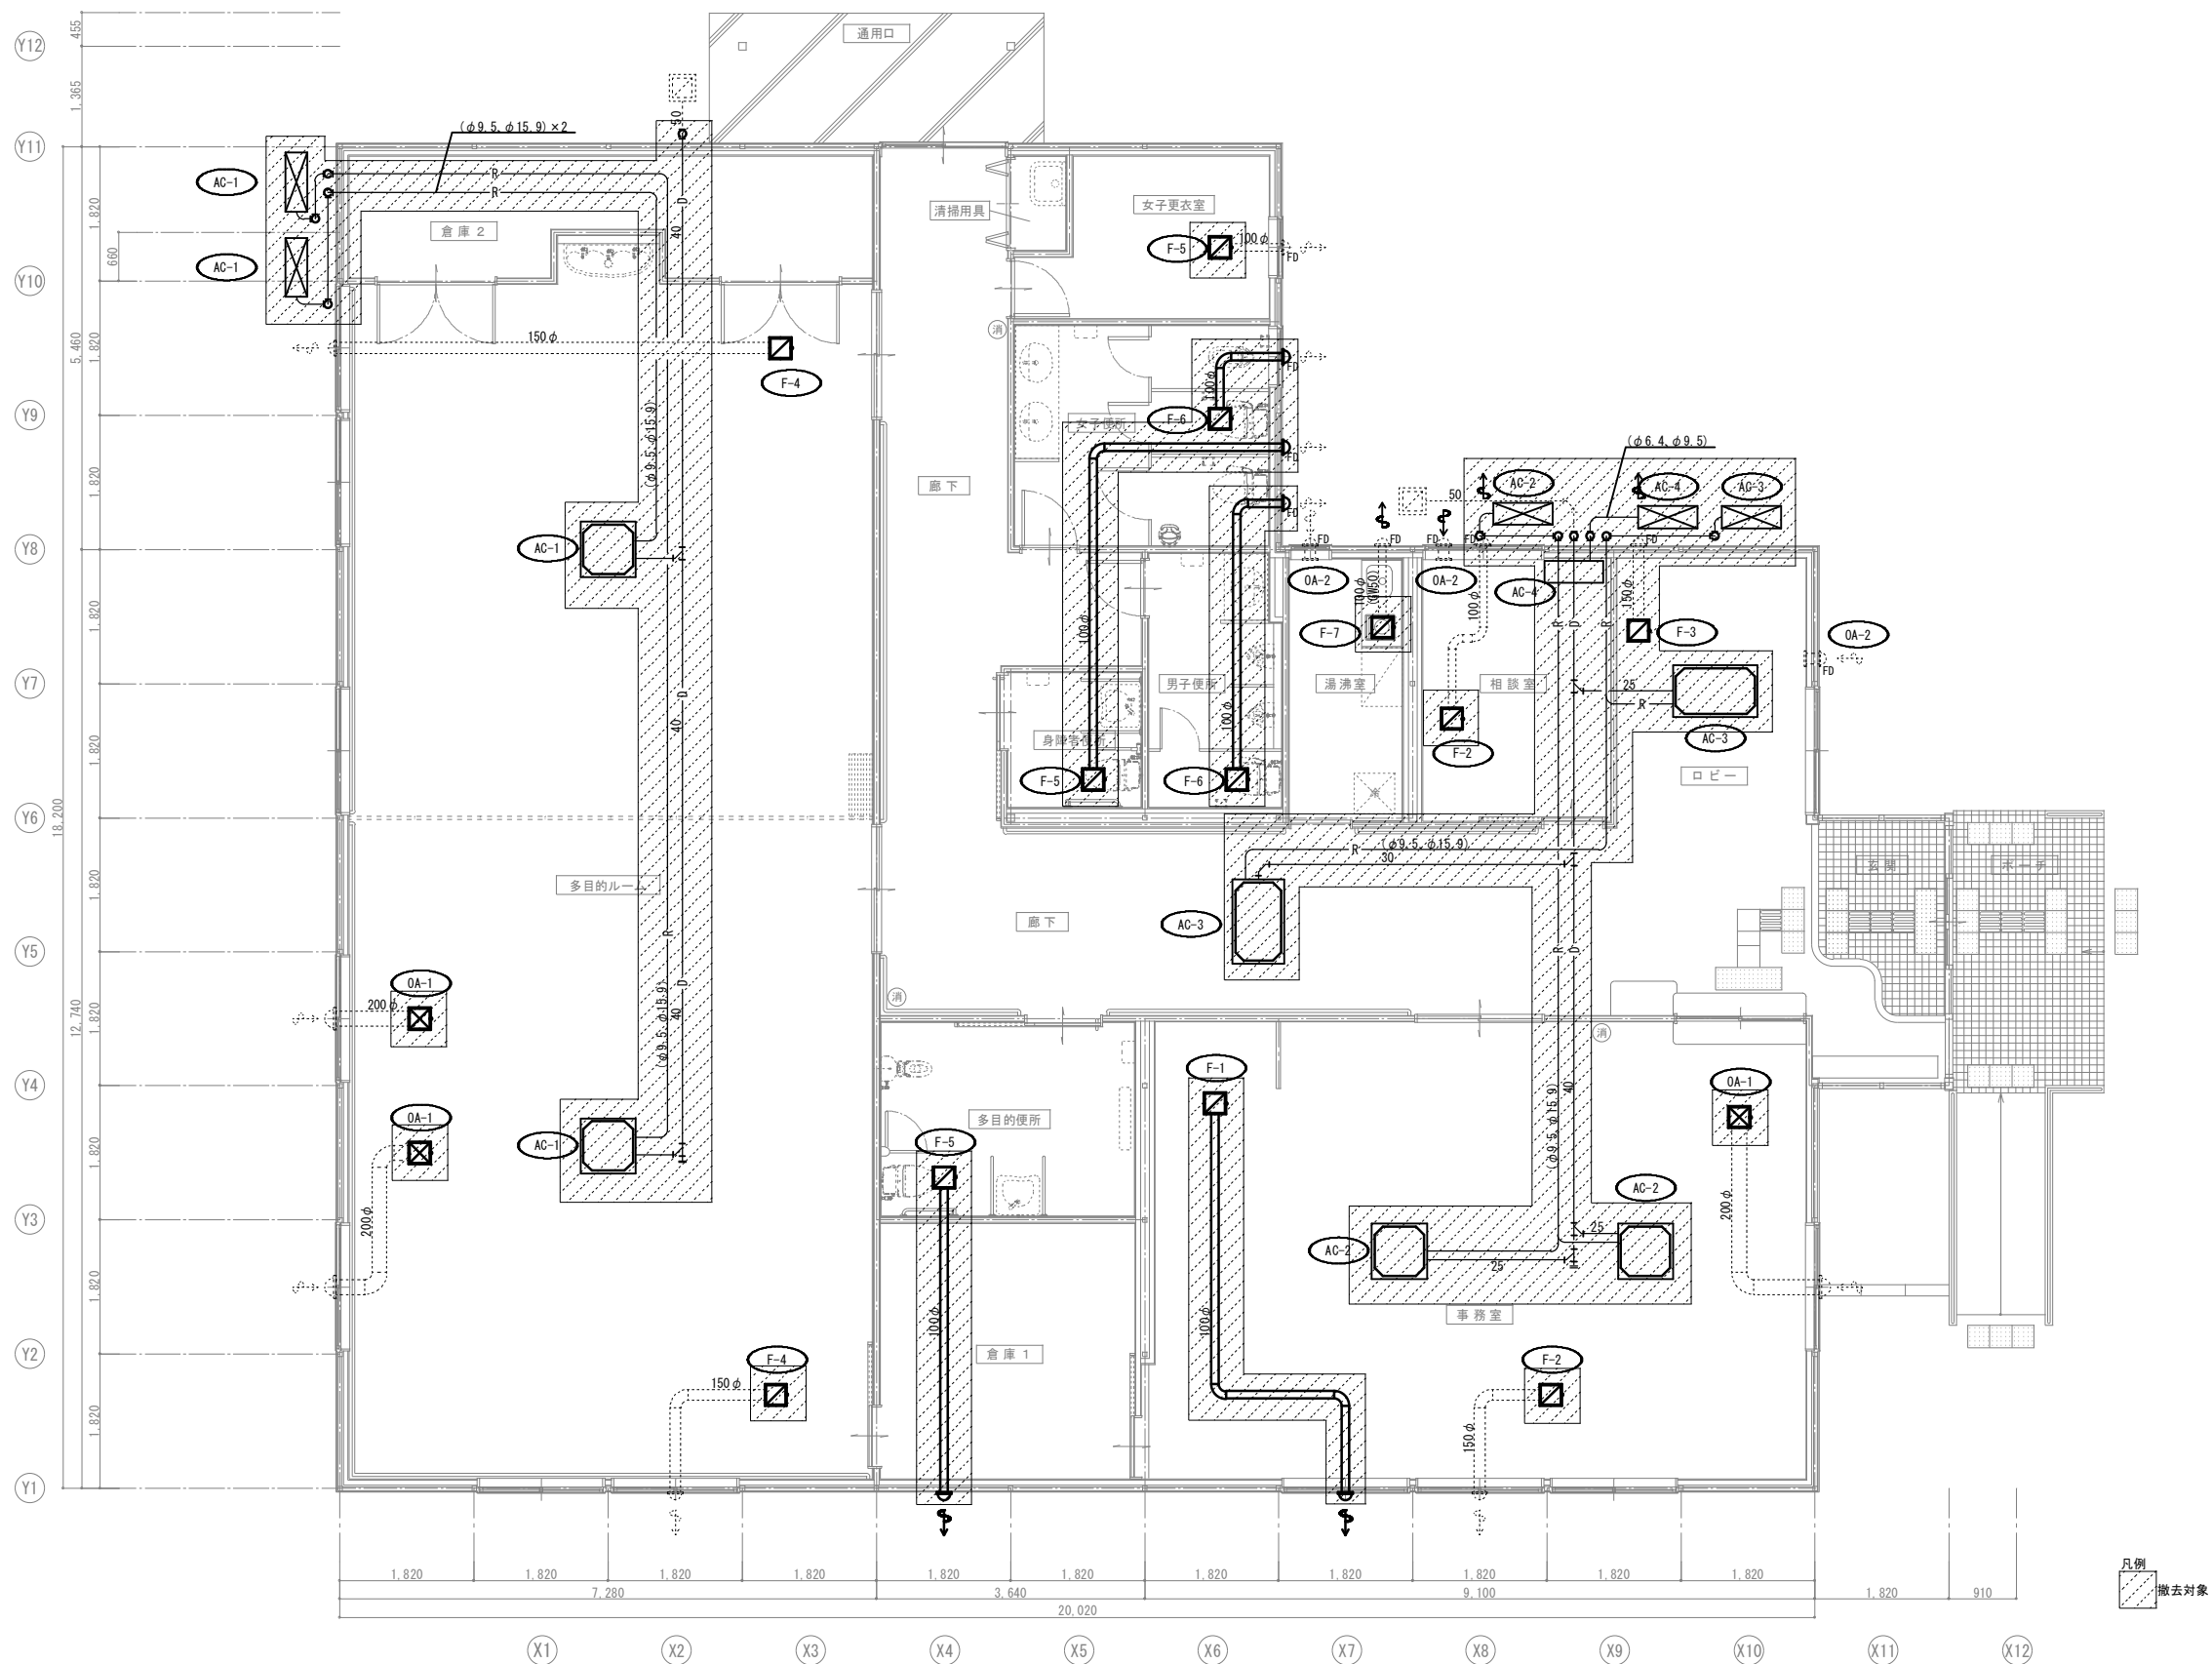

平面詳細図（改修前） S=1/50

	設計年月日	春日部市 福祉部 障がい者支援課	縮尺	工事名称	図面名称	図面番号
	2026. 03		A1-1:50 A3-1:100	心身障害者通所支援施設増築等工事	あおぞら棟 空調換気設備（改修前）平面図	M-18