


令和7年度								委 託 仕 様 書				市 単			
委 託 名		街路樹管理(その6)業務委託													
委 託 場 所		春日部市中央一丁目外地内													
路 河 川 名 称															
事 業 名															
業 務 大 要															
		○剪 定													
		・高木剪定(冬期) C<60 N= 311 本													
		・軽剪定(落葉樹) 30≦H<60 N= 1,151 本													
		・中木剪定 200≦H<300 N= 22 本													
		・低木剪定 A= 6,373 m ²													
		○芝刈													
		・芝刈 A= 86 m ²													
		○施 肥													
		・高木(ノダフジ) N= 311 本													
		○花ガラ摘み L= 2,567 m													
		○誘引・結束(ノダフジ) N= 10 本													
		○地被類管理 A= 2,550 m ²													
		○藤棚低木植栽													
		・地被類植付 A= 468 m ²													
		・除草・灌水 N= 1 式													

街路樹管理（その6）業務委託

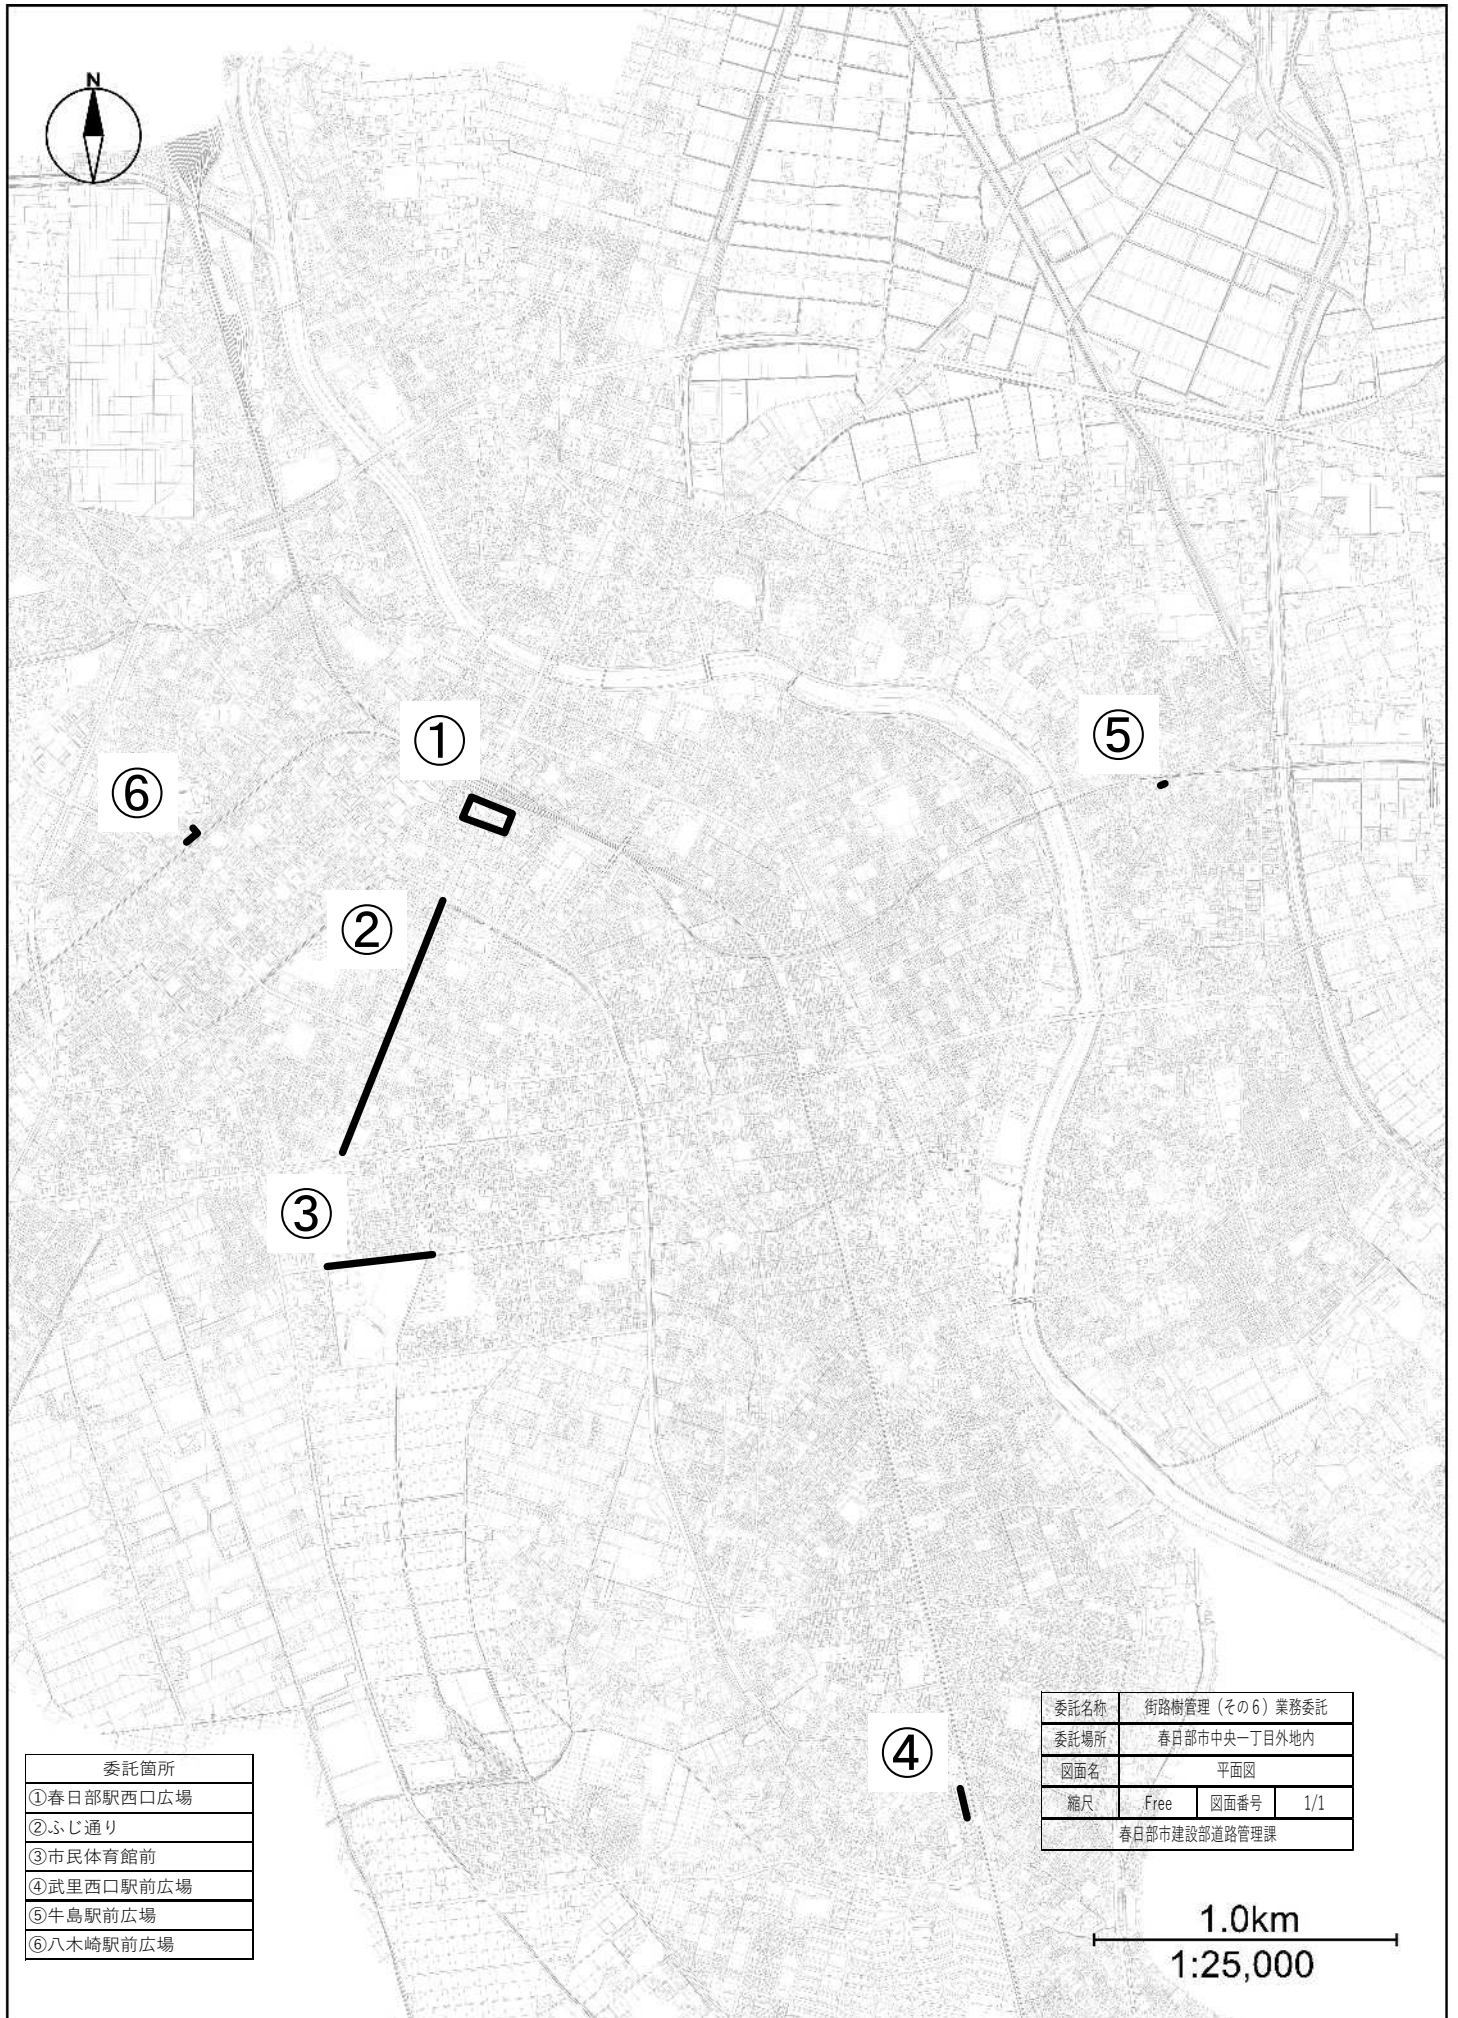

委託箇所
①春日部駅西口広場
②ふじ通り
③市民体育館前
④武里西口駅前広場
⑤牛島駅前広場
⑥八木崎駅前広場

委託名称	街路樹管理（その6）業務委託		
委託場所	春日部市中央一丁目外地区内		
図面名	平面図		
縮尺	Free	図面番号	1/1
春日部市建設部道路管理課			

変 更 理 由							
備 考							
地 区	(0001) 県南	労務費補正	1.00	機械経費(賃料)補正	1.00		
単価適用年月	(R0712) 令和07年12月						
工 期	当 初	自		至			
		日 数					
	変 更				至		
経費適用年月	令和07年12月						
主たる工種	道路維持工事						
施 工 地 域	市街地 (D I D 補正) (1) -1						
設 計	当 初 金 額			変 更 金 額			
	工事価格						
	消費税相当額						
	合計						
請 負	工事価格						
	消費税相当額						
	合計						
	請負増減額						
週休2日区分	採用しない						

本 工 事 費 内 訳 書									
工事区分	工種	種別	細別・規格	数	量	単 位	単 価	金 額	摘 要
道路維持・修繕						式			
				1					
_ 道路維持						式			
				1					
_ _ 植栽維持工						式			
				1					
_ _ _ 樹木・芝生管理工						式			
				1					
_ _ _ _ 高木剪定 冬期 幹周り60cm未満						本			第1号一位代価表
				311					
_ _ _ _ 高木軽剪定						本			第2号一位代価表
				1, 151					
_ _ _ _ 中木剪定 樹高200cm以上300cm未満						本			第3号一位代価表
				22					
_ _ _ _ 低木剪定						m2			第4号一位代価表
				6, 373					
_ _ _ _ 芝刈						m2			第5号一位代価表
				86					
_ _ _ _ 樹木施肥 ノダフジ用						本			第6号一位代価表
				311					
_ _ _ _ 花ガラ摘み						m			第7号一位代価表
				2, 567					

本 工 事 費 内 訳 書									
工事区分	工種	種別	細別・規格	数	量	単 位	単 価	金 額	摘 要
— — — —	誘引・結束					本			第8号一位代価表
				10					
— — — —	樹木処理費					kg			第9号一位代価表
				20,000					
— — — —	地被類管理					m2			第10号一位代価表
				2,550					
— — — —	藤棚低木植栽					m2			第11号一位代価表
				52					
— — — —	低木植栽部除草					m2			第12号一位代価表
				104					
— — — —	低木植栽部灌水					m2			第13号一位代価表
				468					
—	【交通誘導警備員】					式			
				1					
— —	【交通誘導警備員】					式			
				1					
— — —	【交通誘導警備員】					式			
				1					
— — — —	交通誘導警備員 B					式			第14号一位代価表
				1					
—	直接工事費					式			
				1					

本 工 事 費 内 訳 書								
工事区分 工種 種別 細別・規格				数 量	単 位	単 価	金 額	摘 要
_ _ 共通仮設費計					式			
				1				
_ _ _ 共通仮設費（率分）					式			
				1				
_ 純工事費					式			
				1				
_ _ 現場管理費					式			
				1				
_ 工事原価計					式			
				1				
_ _ 一般管理費等					式			
				1				
工事価格					式			
				1				
_ 消費税相当額					式			
				1				
工事費合計					式			
				1				

建設技能労働者や交通誘導員等の現場労働者にかかる経費として、労務費のほか各種経費（法定福利費の事業者負担額、労務管理費、安全訓練等に要する費用等）が必要であり、本積算ではこれらを現場管理費等の一部として率計上している。

使用機械の機種・規格及び施工方法は特記仕様書等で定めのある場合を除き、受注者の責任において任意で定め施工すること。ただし、使用機械は、排出ガス対策、低騒音・低振動型建設機械を原則とし、機種や規格については、施工計画書等に明記すること。

経 費 根 拠 書		
項 目	内 訳	率 / 金額
◆経費計算情報		
経費適用年月	令和07年12月	
主たる工種	道路維持工事	
施工地域	市街地（D I D補正）（1）-1	
除雪工事補正	補正なし	
前払金支出割合	前払金の保証なし	
契約保証の方法	補正なし	
工場管理・間接労務	計上しない	
技術者間接費	計上しない	
機器管理費	計上しない	
間接工事費率補正（任意乗算補正）		
共通仮設費率補正	1.00	
現場管理費率補正	1.00	

第1号一位代価表

高木剪定 冬期 幹周り60cm未満

1.000 本 当り

名 称 / 規 格	数 量	単 位	単 価	金 額	摘 要
植樹管理(高木せん定)		本			第1号施工表
冬期せん定幹周30cm上60cm未満, 50本以上, 無, 無, 供用区間 標準(歩道及び交通島)	1				
合 計		本			

第2号一位代価表

高木軽剪定

1.000 本 当り

名 称 / 規 格	数 量	単 位	単 価	金 額	摘 要
高木軽剪定		本			第2号施工表
落葉広葉樹, 30cm以上 60cm未満	1				
合 計		本			

第3号一位代価表

中木剪定 樹高200cm以上300cm未満

1.000 本 当り

名 称 / 規 格	数 量	単 位	単 価	金 額	摘 要
植樹管理(低木・中木せん定)		本			第3号施工表
円筒形せん定樹 高200cm上300cm未, 10本以上50本未満, 無, 無, 供用区間 標準(歩道及び交通島)	1				
合 計		本			

第4号一位代価表

低木剪定

1.000 m2 当り

名 称 / 規 格	数 量	単 位	単 価	金 額	摘 要
植樹管理(寄植せん定) 低木, 1000m2以上, 無, 無, 供用区間 標準(歩道及び交通島)		m2			第4号施工表
	1				
合 計		m2			

第5号一位代価表

芝刈

100.000 m2 当り

名 称 / 規 格	数 量	単 位	単 価	金 額	摘 要
植樹管理(芝刈) 100m2未満, 無, 無, 供用区間 標準(歩 道及び交通島)		m2			第5号施工表
	100				
合 計		m2			
	(1		当り		

第6号一位代価表

樹木施肥 ノダフジ用

1.000 本 当り

名 称 / 規 格	数 量	単 位	単 価	金 額	摘 要
高木施肥 30cm以上 60cm未満		本			第6号施工表
	1				
合 計		本			

第7号一位代価表

花ガラ摘み

200.000 m 当り

名 称 / 規 格	数 量	単 位	単 価	金 額	摘 要
花ガラ摘み		m			第1号特殊施工
	200				
合 計		m			
	(1		当り		

第8号一位代価表

誘引・結束

1.000 本 当り

名 称 / 規 格	数 量	単 位	単 価	金 額	摘 要
誘引・結束 ノダフジ (20cm以上)		本			
	1				
合 計		本			

第9号一位代価表

樹木処理費

1.000 kg 当り

名 称 / 規 格	数 量	単 位	単 価	金 額	摘 要
樹木処理費 剪定発生樹木【チップ適格、非適格（樹木廃棄物含む）】		kg			
	1				
合 計		kg			

第10号一位代価表

地被類管理

100.000 m2 当り

名 称 / 規 格	数 量	単 位	単 価	金 額	摘 要
植樹管理(抜根除草)		m2			第7号施工表
植込み地, 1000m2以上, 無, 無, 供用 区間 標準(歩道及び交通島)	100				
植樹管理(灌水)		m2			第8号施工表
トラック使用(持込み), 1000m2以上, 無, 無, 供用区間 標準(歩道 及び交通島)	100				
合 計		m2			
	(1		当り		

第11号一位代価表

藤棚低木植栽

100.000 m2 当り

名 称 / 規 格	数 量	単 位	単 価	金 額	摘 要
草花植付け(花壇苗)		m2			第9号施工表
	100				シバザクラ等
地拵え		m2			第10号施工表
	100				
赤土		m3			
	62.5				
合 計		m2			
	(1		当り		

第12号一位代価表

低木植栽部除草

1,000.000 m2 当り

名 称 / 規 格	数 量	単 位	単 価	金 額	摘 要
人力除草		m2			第11号施工表
	1,000				
積込・運搬		m2			第12号施工表
	1,000				
集草		m2			第14号施工表
	1,000				
合 計		m2			
	(1		当り		

第13号一位代価表

低木植栽部灌水

100.000 m2 当り

名 称 / 規 格	数 量	単 位	単 価	金 額	摘 要
植樹管理(灌水) トラック使用(持込み), 100m2以上1000m2未満, 無, 無, 供用区間 標準(歩道及び交通島)		m2			第15号施工表
	100				シバザクラ等
合 計		m2			
	(1		当り		

第14号一位代価表

交通誘導警備員B

1.000 式 当り

名 称 / 規 格	数 量	単 位	単 価	金 額	摘 要
交通誘導警備員B		人日			
合 計		式			

第 0001 号 一位代価表(施工歩掛表) 植樹管理(高木せん定) 100.00 本 当り

(WB811270)

名 称 / 規 格	数 量	単 位	単 価	金 額	摘 要
道路植栽工 植樹管理 高木せん定 冬期 幹周30cm以上60cm未満	100.000	本			
合 計	1	本	当り		

	条件名称	入力名称
J01	施工内容	冬期せん定幹周30cm上60cm未満
J02	施工規模	50本以上
J03	時間制約補正	無
J04	夜間作業補正	無
J05	施工場所別補正	供用区間 標準(歩道及び交通島)

第 0002 号 一位代価表(施工歩掛表) 高中木軽剪定 10.00 本 当り

(SC660342)

名 称 / 規 格	数 量	単 位	単 価	金 額	摘 要
造園工		人			
普通作業員		人			
諸雑費 (まるめ)	1.000	式			
合 計	1	本	当り		

	条件名称	入力名称
J01	樹木種類	落葉広葉樹
J02	幹周	30cm以上 60cm未満

第 0003 号 一位代価表(施工歩掛表) 植樹管理(低木・中木せん定)

100.00 本 当り

(WB811280)

名 称 / 規 格	数 量	単 位	単 価	金 額	摘 要
道路植栽工 植樹管理中低木せん定 円筒形 200～300cm	100.000	本			
諸雑費 (まるめ)	1.000	式			
合 計	1	本	当り		

条件名称	入力名称
J01 施工内容	円筒形せん定樹高200cm上300cm未
J02 施工規模	10本以上50本未満
J03 時間制約補正	無
J04 夜間作業補正	無
J05 施工場所別補正	供用区間 標準(歩道及び交通島)

第 0004 号 一位代価表(施工歩掛表) 植樹管理(寄植せん定)

100.00 m2 当り

(WB811290)

名 称 / 規 格	数 量	単 位	単 価	金 額	摘 要
道路植栽工 植樹管理 寄植せん定 低木(株物)	100.000	m2			
合 計	1	m2	当り		

条件名称	入力名称
J01 施工内容	低木
J02 施工規模	1000m2以上
J03 時間制約補正	無
J04 夜間作業補正	無
J05 施工場所別補正	供用区間 標準(歩道及び交通島)

第 0005 号 一位代価表(施工歩掛表) 植樹管理(芝刈)

100.00 m2 当り

(WB811360)

名 称 / 規 格	数 量	単 位	単 価	金 額	摘 要
道路植栽工 植樹管理 芝刈	100.000	m2			
芝刈					
合 計	1	m2	当り		

	条件名称	入力名称
J01	施工規模	100m2未満
J02	時間制約補正	無
J03	夜間作業補正	無
J04	施工場所別補正	供用区間 標準(歩道及び交通島)

第 0006 号 一位代価表(施工歩掛表) 高木施肥

100.00 本 当り

(SC660346)

名 称 / 規 格	数 量	単 位	単 価	金 額	摘 要
造園工		人			
普通作業員		人			
肥料 【SC660346】	50.000	kg			
合 計	1	本	当り		

	条件名称	入力名称
J01	樹木規格	30cm以上 60cm未満

第 0007 号 一位代価表(施工歩掛表) 植樹管理(抜根除草)

100.00 m2 当り

(WB811350)

名 称 / 規 格	数 量	単 位	単 価	金 額	摘 要
道路植栽工 植樹管理 除草 抜根除草 植込み地	100.000	m2			
合 計	1	m2	当り		

	条件名称	入力名称
J01	施工内容	植込み地
J02	施工規模	1000m2以上
J03	時間制約補正	無
J04	夜間作業補正	無
J05	施工場所別補正	供用区間 標準(歩道及び交通島)

第 0008 号 一位代価表(施工歩掛表) 植樹管理(灌水)

100.00 m2 当り

(WB811370)

名 称 / 規 格	数 量	単 位	単 価	金 額	摘 要
道路植栽工 植樹管理 灌水 トラック使用	100.000	m2			
合 計	1	m2	当り		

	条件名称	入力名称
J01	散水車機種	トラック使用(持込み)
J02	施工規模	1000m2以上
J03	時間制約補正	無
J04	夜間作業補正	無
J05	施工場所別補正	供用区間 標準(歩道及び交通島)

第 0009 号 一位代価表(施工歩掛表) 草花植付け (花壇苗)

100.00 m2 当り

(SC660362)

名 称 / 規 格	数 量	単 位	単 価	金 額	摘 要
草花	5,000.000	株			
造園工		人			
普通作業員		人			
諸雑費 (まるめ)	1.000	式			
合 計	1	m2	当り		

第 0010 号 一位代価表(施工歩掛表) 地拵え

100.00 m2 当り

(SC660361)

名 称 / 規 格	数 量	単 位	単 価	金 額	摘 要
造園工		人			
普通作業員		人			
合 計	1	m2	当り		

第 0011 号 一位代価表(施工歩掛表) 人力除草

1,000.00 m2 当り

(WB610110)

名 称 / 規 格	数 量	単 位	単 価	金 額	摘 要
土木一般世話役		人			
普通作業員		人			
諸雑費 (率・まるめ)	1	式			
合 計	1	m2	当り		

第 0012 号 一位代価表(施工歩掛表) 積込・運搬

1,000.00 m2 当り

(WB610160)

名 称 / 規 格	数 量	単 位	単 価	金 額	摘 要
土木一般世話役		人			
普通作業員		人			
トラック[普通型]2t積		hr			第13号施工表
諸雑費 (率・まるめ)	1	式			
合 計	1	m2	当り		

第 0013 号 一位代価表(施工歩掛表) トラック[普通型]2t積

1.00 hr 当り

(K0302002)

名 称 / 規 格	数 量	単 位	単 価	金 額	摘 要
運転手(一般)		人			
軽油		L			
トラック[普通型] 2t積		hr			JAC
合 計	1	hr	当り		

第 0014 号 一位代価表(施工歩掛表) 集草

1,000.00 m2 当り

(WB610150)

名 称 / 規 格	数 量	単 位	単 価	金 額	摘 要
土木一般世話役		人			
普通作業員		人			
諸雑費(率・まるめ)	1	式			
合 計	1	m2	当り		

第 0015 号 一位代価表(施工歩掛表) 植樹管理(灌水)

100.00 m2 当り

(WB811370)

名 称 / 規 格	数 量	単 位	単 価	金 額	摘 要
道路植栽工 植樹管理 灌水 トラック使用	100.000	m2			
合 計	1	m2	当り		

	条件名称	入力名称
J01	散水車機種	トラック使用(持込み)
J02	施工規模	100m2以上1000m2未満
J03	時間制約補正	無
J04	夜間作業補正	無
J05	施工場所別補正	供用区間 標準(歩道及び交通島)

第 0001 号 一位代価表(特殊施工単価) 花ガラ摘み
PJ0040

200.000 m 当り

名 称 / 規 格	単 位	数 量	単 価	金 額	摘 要
土木一般世話役	人				
造園工	人				
トラック運転 2tダンプ	hr				第2号特殊施工
合 計	1	m	当り		

第 0002 号 一位代価表(特殊施工単価) トラック運転
PJ0020

2tダンプ 1.000 hr 当り

名 称 / 規 格	単 位	数 量	単 価	金 額	摘 要
一般運転手	人				
★軽油 1.2号	L				
トラック [普通型] 2 t 積	hr				
合 計	1	hr	当り		

積 算 条 件 一 覧 表

単価表番号	名 称 / 規 格	単 位	単 価	摘 要
第0001号施工表	植樹管理(高木せん定) 冬期せん定幹周30cm上60cm未満, 50本以上, 無, 無, 供用区間 標準(歩道及び交通島)	本		WB811270
第0002号施工表	高中木軽剪定 落葉広葉樹, 30cm以上 60cm未満	本		SC660342
第0003号施工表	植樹管理(低木・中木せん定) 円筒形せん定樹高200cm上300cm未, 10本以上50本未満, 無, 無, 供用区間 標準(歩道及び交通島)	本		WB811280
第0004号施工表	植樹管理(寄植せん定) 低木, 1000m2以上, 無, 無, 供用区間 標準(歩道及び交通島)	m2		WB811290
第0005号施工表	植樹管理(芝刈) 100m2未満, 無, 無, 供用区間 標準(歩道及び交通島)	m2		WB811360
第0006号施工表	高木施肥 30cm以上 60cm未満	本		SC660346
第0007号施工表	植樹管理(抜根除草) 植込み地, 1000m2以上, 無, 無, 供用区間 標準(歩道及び交通島)	m2		WB811350
第0008号施工表	植樹管理(灌水) トラック使用(持込み), 1000m2以上, 無, 無, 供用区間 標準(歩道及び交通島)	m2		WB811370
第0009号施工表	草花植付け (花壇苗)	m2		SC660362
第0010号施工表	地拵え	m2		SC660361
第0011号施工表	人力除草	m2		WB610110

積 算 条 件 一 覧 表

単価表番号	名 称 / 規 格	単 位	単 価	摘 要
第0012号施工表	積込・運搬	m2		WB610160
第0013号施工表	トラック[普通型]2t積	hr		K0302002
第0014号施工表	集草	m2		WB610150
第0015号施工表	植樹管理(灌水) トラック使用(持込み), 100m2以 上1000m2未満, 無, 無, 供用区間 標 準(歩道及び交通島)	m2		WB811370

使用機械の機種・規格及び施工方法は特記仕様書等で定めのある場合を除き、請負者の責任において任意で定め施工すること。ただし、使用機械は、排出ガス対策、低騒音・低振動型建設機械を原則とし、機種や規格については、施工計画書等に明記すること。

数量総括表

工種	細目	規格	数量		
○剪 定					
	・高木剪定(冬期)	C<60	N=	311	本
	・軽剪定(落葉樹)	30≦H<60	N=	1,151	本
	・中木剪定	200≦H<300	N=	22	本
	・低木剪定		A=	6,373	m ²
○芝 刈					
	・芝刈		A=	86	m ²
○施 肥					
	・高木	フジ	N=	311	本
○花ガラ摘み			L=	2,567	m
○誘引・結束	・中木	100≦H<200	N=	10	本
○地被類管理					
	・低木(芝桜類)		N=	2,550	m ²
○藤棚低木植栽					
	・地被類植付(芝桜等)		N=	52	m ²
	・除草		N=	104	m ²
	・灌水		N=	468	m ²

数量内訳表(剪定)

工種	種別	細目	規格	樹種	現地高木数量	現地植樹面積	設計数量	回数	最終設計数量
①春日部駅西口広場（市道５－３０４号線）									
○剪定	高木	・高木剪定(冬期)	C<60	フジ	N＝ 26 本	A＝ ㎡	26 本	1	26 本
	高木	・軽剪定	C<60	フジ	N＝ 26 本	A＝ ㎡	26 本	3	78 本
	高木		C≥60	イチョウ	N＝ 2 本	A＝ ㎡	本		0 本
	高木		C≥60	クスノキ	N＝ 3 本	A＝ ㎡	本		0 本
	高木		C≥60	クロマツ	N＝ 1 本	A＝ ㎡	本		0 本
	高木		C≥60	ケヤキ	N＝ 1 本	A＝ ㎡	本		0 本
	高木		C<60	ネズミモチ	N＝ 1 本	A＝ ㎡	本		0 本
	中木	・中木剪定	200≤H<300	ヤブツバキ	N＝ 23 本	A＝ ㎡	22 本	1	22 本
	低木	・低木剪定	-	オオムラサキツツジ	N＝ 本	A＝ 13.3 ㎡	13 ㎡	1	13 ㎡
	低木	・低木剪定	-	カンツバキ	N＝ 本	A＝ 24.7 ㎡	25 ㎡	1	25 ㎡
	低木	・低木剪定	-	キャラ	N＝ 本	A＝ 7.1 ㎡	7 ㎡	1	7 ㎡
	低木	・低木剪定	-	クサツゲ	N＝ 本	A＝ 33.7 ㎡	34 ㎡	1	34 ㎡
	低木	・低木剪定	-	クルメツツジ	N＝ 本	A＝ 21.8 ㎡	22 ㎡	1	22 ㎡
	低木	・低木剪定	-	サツキツツジ	N＝ 本	A＝ 41.2 ㎡	41 ㎡	1	41 ㎡
	低木	・低木剪定	-	シバ	N＝ 本	A＝ 342.9 ㎡	343 ㎡	1	343 ㎡
	低木	・低木剪定	-	ドウダンツツジ	N＝ 本	A＝ 60.2 ㎡	60 ㎡	1	60 ㎡
	低木	・低木剪定	-	ハイビヤクシン	N＝ 本	A＝ 9.1 ㎡	9 ㎡	1	9 ㎡
	低木	・低木剪定	-	バラ	N＝ 本	A＝ 9.6 ㎡	10 ㎡	1	10 ㎡
	低木	・低木剪定	-	マメツゲ	N＝ 本	A＝ 244.7 ㎡	245 ㎡	1	245 ㎡
②ふじ通り（市道１－８－１号線）									
○剪定	高木	・高木剪定(冬期)	C<60	フジ	N＝ 218 本	A＝ ㎡	218 本	1	218 本
	高木	・軽剪定	C<60	フジ	N＝ 218 本	A＝ ㎡	218 本	4	872 本
	低木	・低木剪定	-	フジの蔓	N＝ 本	A＝ 1,156.0 ㎡	1,156 ㎡	3	3,468 ㎡
	低木	・低木剪定	-	サツキツツジ	N＝ 本	A＝ 1,164.0 ㎡	1,164 ㎡	1	1,164 ㎡
	低木	・低木剪定	-	シバザクラ	N＝ 本	A＝ 798.4 ㎡	798 ㎡	1	798 ㎡
③市民体育館前（市道２－３１号線）									
○剪定	高木	・高木剪定(冬期)	C<60	フジ	N＝ 53 本	A＝ ㎡	53 本	1	53 本
	高木	・軽剪定	C<60	フジ	N＝ 53 本	A＝ ㎡	53 本	3	159 本
④武里西口駅前広場（市道６－２３４号線）									
○剪定	高木	・高木剪定(冬期)	C<60	フジ	N＝ 7 本	A＝ ㎡	7 本	1	7 本
	高木	・軽剪定	C<60	フジ	N＝ 7 本	A＝ ㎡	7 本	3	21 本
	低木	・低木剪定	60cm未満	ザクロ	N＝ 1 本	A＝ ㎡	1 ㎡	1	1 ㎡
	低木	・低木剪定	60cm未満	サザンカ	N＝ 1 本	A＝ ㎡	1 ㎡	1	1 ㎡
	低木	・低木剪定	120cm以上	タブノキ	N＝ 1 本	A＝ ㎡	1 ㎡	1	1 ㎡
	低木	・低木剪定	60cm未満	フジ	N＝ 5 本	A＝ ㎡	5 ㎡	1	5 ㎡
	低木	・低木剪定	200cm以上	ザクロ	N＝ 2 本	A＝ ㎡	2 ㎡	1	2 ㎡
	低木	・低木剪定	200cm以上	サザンカ	N＝ 1 本	A＝ ㎡	1 ㎡	1	1 ㎡
	低木	・低木剪定	200cm以上	ヤブツバキ	N＝ 6 本	A＝ ㎡	6 ㎡	1	6 ㎡
	低木	・低木剪定	-	アジサイ	N＝ 本	A＝ 1.1 ㎡	1 ㎡	1	1 ㎡
	低木	・低木剪定	-	アスナロ	N＝ 本	A＝ 1.4 ㎡	1 ㎡	1	1 ㎡
	低木	・低木剪定	-	アセビ	N＝ 本	A＝ 1.0 ㎡	1 ㎡	1	1 ㎡
	低木	・低木剪定	-	オオムラサキツツジ	N＝ 本	A＝ 0.7 ㎡	1 ㎡	1	1 ㎡
	低木	・低木剪定	-	キャラ	N＝ 本	A＝ 8.2 ㎡	8 ㎡	1	8 ㎡
	低木	・低木剪定	-	クルメツツジ	N＝ 本	A＝ 77.6 ㎡	78 ㎡	1	78 ㎡
	低木	・低木剪定	-	サツキツツジ	N＝ 本	A＝ 15.7 ㎡	16 ㎡	1	16 ㎡
	低木	・芝刈	-	シバ	N＝ 本	A＝ 86.3 ㎡	86 ㎡	1	86 ㎡
	低木	・低木剪定	-	タマイブキ	N＝ 本	A＝ 0.2 ㎡	0 ㎡	1	0 ㎡
	低木	・低木剪定	-	ドウダンツツジ	N＝ 本	A＝ 20.4 ㎡	20 ㎡	1	20 ㎡
	低木	・低木剪定	-	ナンテン	N＝ 本	A＝ 0.1 ㎡	0 ㎡	1	0 ㎡
	低木	・低木剪定	-	ハイビヤクシン	N＝ 本	A＝ 2.4 ㎡	2 ㎡	1	2 ㎡
	低木	・低木剪定	-	ヒイラギ	N＝ 本	A＝ 0.3 ㎡	0 ㎡	1	0 ㎡
	低木	・低木剪定	-	ホソバヒイラギ	N＝ 本	A＝ 1.0 ㎡	1 ㎡	1	1 ㎡
	低木	・低木剪定	-	ユキヤナギ	N＝ 本	A＝ 0.6 ㎡	1 ㎡	1	1 ㎡
⑤牛島駅前広場（市道７－４８０号線）									
○剪定	高木	・高木剪定(冬期)	C<60	フジ	N＝ 6 本	A＝ ㎡	6.0 本	1	6 本
	高木	・軽剪定	C<60	フジ	N＝ 6 本	A＝ ㎡	6.0 本	3	18 本
	低木	・低木剪定	-	サツキツツジ	N＝ 本	A＝ 2.8 ㎡	3.0 ㎡	1	3 ㎡
⑥八木崎駅前広場（市道５－４０２号線）									
○剪定	高木	・高木剪定(冬期)	C<60	フジ	N＝ 1 本	A＝ ㎡	1 本	1	1 本
	高木	・軽剪定	C<60	フジ	N＝ 1 本	A＝ ㎡	1 本	3	3 本
	高木	・高木剪定(冬期)	C≥60	ソメイヨシノ	N＝ 7 本	A＝ ㎡	7 本	1	7 本

数量内訳表(施肥、ガラ摘み等等)

工種	種別	細目	規格	樹種	現地高木数量	現地植樹面積	設計数量	回数	最終設計数量
①春日部駅西口広場（市道５－３０４号線）									
○施肥	高木	・施肥	C<60	フジ	N＝ 26 本	A＝ ㎡	26 本	1	26 本
○花ガラ摘み	高木	・花ガラ摘み	C<60	フジ	N＝ 本	A＝ 90.0 m	90 m	1	90 m
②ふじ通り（市道１－８－１号線）									
○施肥	高木	・施肥	C<60	フジ	N＝ 218 本	A＝ ㎡	218 本	1	218 本
○花ガラ摘み	高木	・花ガラ摘み	C<60	フジ	N＝ 本	A＝ 2,070.0 m	2,070 m	1	2,070 m
	高木	・誘引・結束	C<60	フジ			10 本	1	10 本
	低木	・伐根除草・灌水	-	シバザクラ	N＝ 本	A＝ 850.4 ㎡	850 ㎡	3	2,550 ㎡
③市民体育館前（市道２－３１号線）									
○施肥	高木	・施肥	C<60	フジ	N＝ 53 本	A＝ ㎡	53 本	1	53 本
○花ガラ摘み	高木	・花ガラ摘み	C<60	フジ	N＝ 本	A＝ 50.0 m	50.0 m	1	50 m
④武里西口駅前広場（市道６－２３４号線）									
○施肥	高木	・施肥	C<60	フジ	N＝ 7 本	A＝ ㎡	7 本	1	7 本
○花ガラ摘み	高木	・花ガラ摘み	C<60	フジ	N＝ 本	A＝ 330.0 m	330 m	1	330 m
⑤牛島駅前広場（市道７－４８０号線）									
○施肥	高木	・施肥	C<60	フジ	N＝ 6 本	A＝ ㎡	6.0 ㎡	1	6 ㎡
○花ガラ摘み	高木	・花ガラ摘み	C<60	フジ	N＝ 本	A＝ 24.0 m	24.0 m	1	24 m
⑥八木崎駅前広場（市道５－４０２号線）									
○施肥	高木	・施肥	C<60	フジ	N＝ 1 本	A＝ ㎡	1 本	1	1 本
○花ガラ摘み	高木	・花ガラ摘み	C<60	フジ	N＝ 本	A＝ 3.0 m	3 m	1	3 m

数量内訳表(地拵え・花苗植付・除草・灌水)

藤棚低木植栽

藤棚番号 No.41-1、No.14

		No.41-1		No.14		
延長	L	=	20.0	+	21.00	
		=	41.0	m		

面積	A	=	25.00	+	27.00	
		=	52	m ²		

- ・ 地拵え工 赤土(保水性を良くするもの) 52 m²

- ・ 植付工(芝桜等) 52 m²
 (50株/m² 芝桜:花苗の種類については監督員と協議すること。)

- ・ 灌土工 52 m² × 9 回 = 468 m²
- ・ 除草工 52 m² × 2 回 = 104 m²

街路樹管理業務委託 特記仕様書

(目的)

第1条 本業務は、春日部市が管理する市道、及び広場等に植栽されている街路樹を、維持・管理するために必要な業務を委託するものである。

(業務概要)

第2条 本業務は、次の事項について行なうものである。

- (1) 剪 定 ・ ・ ・ ・ ・ 高木：軽剪定
- (2)刈 込 ・ ・ ・ ・ ・ 中木、低木

(業務の指示及び監督)

第3条 本業務の受注者は、春日部市（以下「発注者」という。）と常に密接な連絡をとり、その指示及び監督を受けるものとし、工程に着手する時は、発注者の承認を受けなければならない。

(フジの剪定)

第4条 3年程度を目安に、フジの花が藤棚の下に垂れるように誘引・結束し、剪定を計画するものとする。

- 2 ふじの花ガラ摘み作業はふじの終花に合わせ、概ね5月頃に作業すること。
- 3 市民体育館前の藤棚の剪定作業において、大沼公園グラウンドを利用して作業する場合は、グラウンドの予約状況と調整するため監督員に作業日程を報告し、作業可能かを監督員に確認してから実施すること。
- 4 剪定時期については、監督員と協議の上、決定するものとする。

(フジの蔓の剪定)

第5条 フジの剪定時に、ヤゴ、ひこばえが発生している場合は剪除すること。
特にふじ通りについては低木から飛び出ている部分（歩道側、車道側、上部）を剪定するものとする。

(フジの誘引・結束)

第6条 フジの誘引・結束は、ふじの花を綺麗に咲かせることを目的として行うものである。
本業務委託においては、フジの成木について行うものとし、場所についてはふじ通りを想定しているが、状況に応じて監督員と協議の上、決定するものとする。

(低木の維持管理方法)

第6条 樹高が50cm程度の低木については、成長しても樹高が50cm程度になる様に維持管理に努めること。

2 低木の枝が植樹柵や植樹帯の境界ブロックの内面までに収まるように剪定すること。

(発生材の処分先)

第7条 発生した剪定枝等の処分先については、原則次のとおりとする。

豊野環境衛生センター 春日部市豊野町三丁目6番地

2 搬入方法は、豊野環境衛生センターの規定に従うこと。

3 受注者は、上記施設で処理できない剪定枝等の処分先については、監督員と協議の上、原則次のとおりとする。

有限会社みどりサービス 埼玉県さいたま市緑区南部領辻3871-1

(疑義)

第8条 本仕様書に記載されている樹木の数量、種類が現場と一致しない場合は、受注者は発注者に申し出て指示に従うものとする。

(苦情等の処理)

第9条 本業務履行期間中における市民その他による街路樹関係の苦情（害虫の発生や枝張の交通妨害等）があった場合は、受注者は発注者の指示に従い速やかに対処するものとする。


(交通事故等による樹木の処理)

第10条 本業務履行期間中に発生した交通事故等による街路樹の破損等が起こった場合は、受注者は発注者の指示に従い速やかに対処するものとする。

(その他不測の事態の措置)

第11条 本業務の履行期間中における日照り、害虫の大量発生等街路樹に悪影響をおよぼす不測の事態が発生した場合は、発注者受注者協議のうえ対処するものとする。


平面図

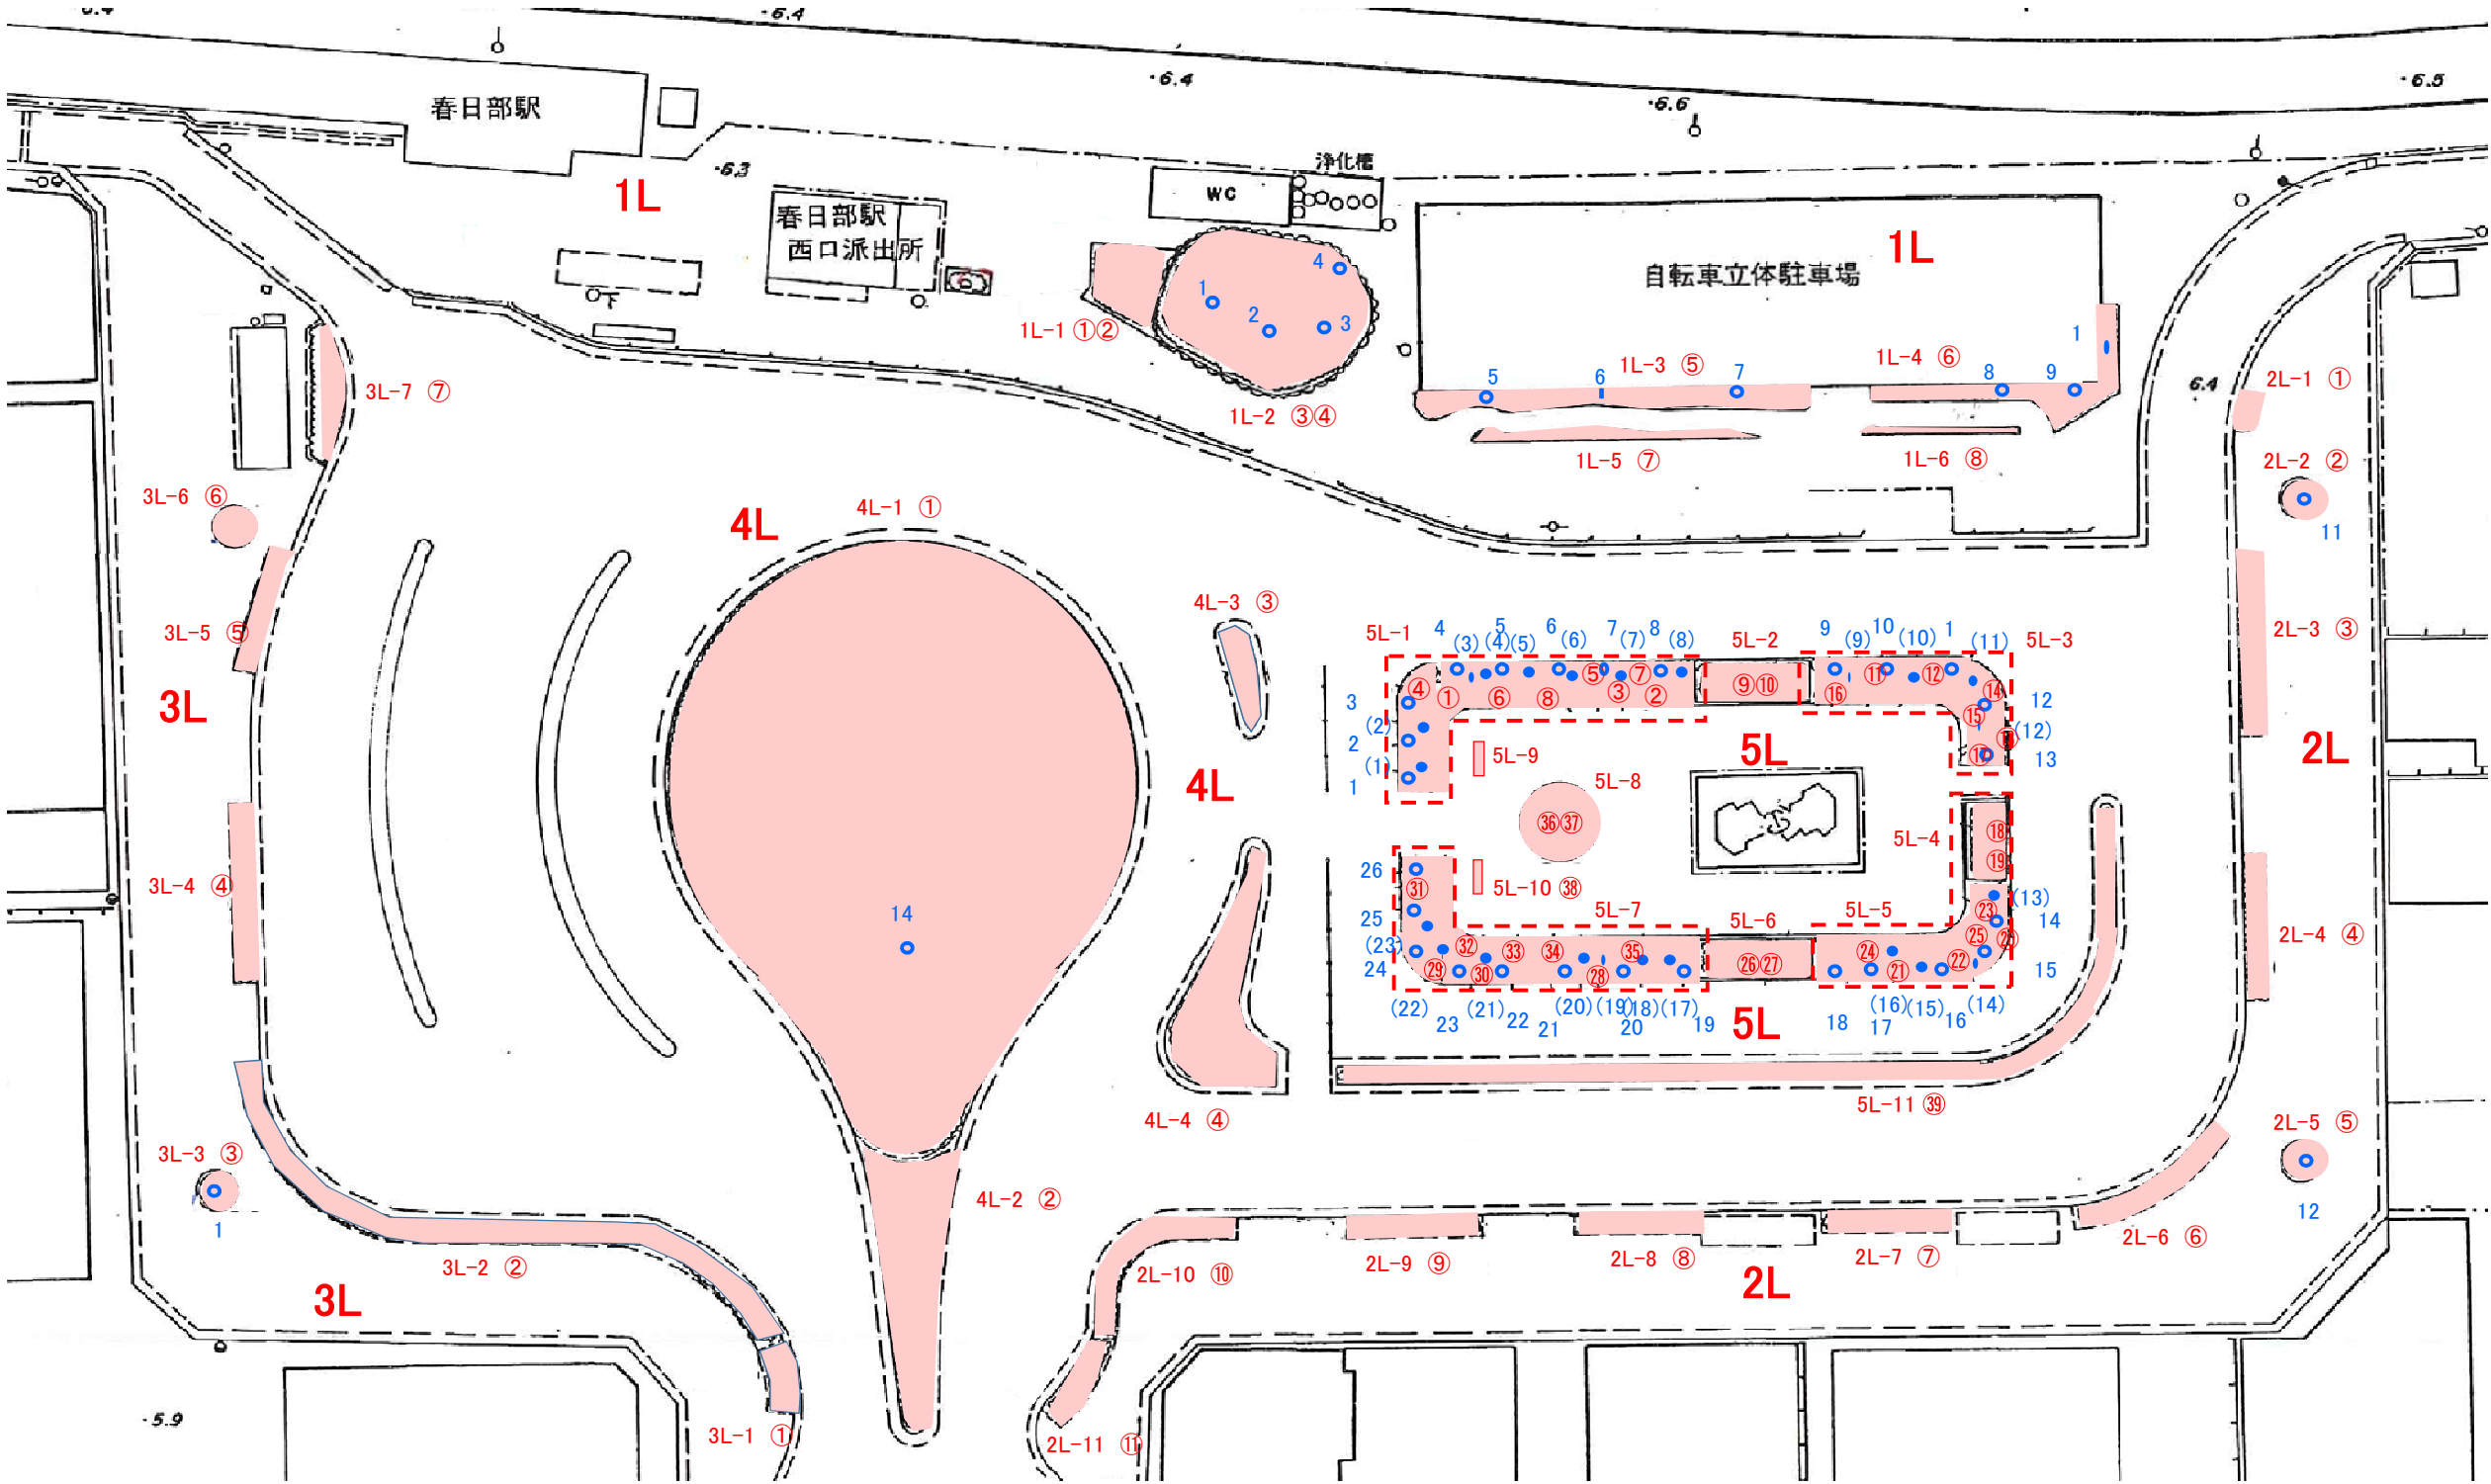

凡 例

種 別	表 示	種 別	表 示
対象 植栽帯	1L-1	低 木	①
ハチ植	1L-1 1L-1	中 木	● (1)
フジ棚	1L-1	高 木	○ 1

平面図

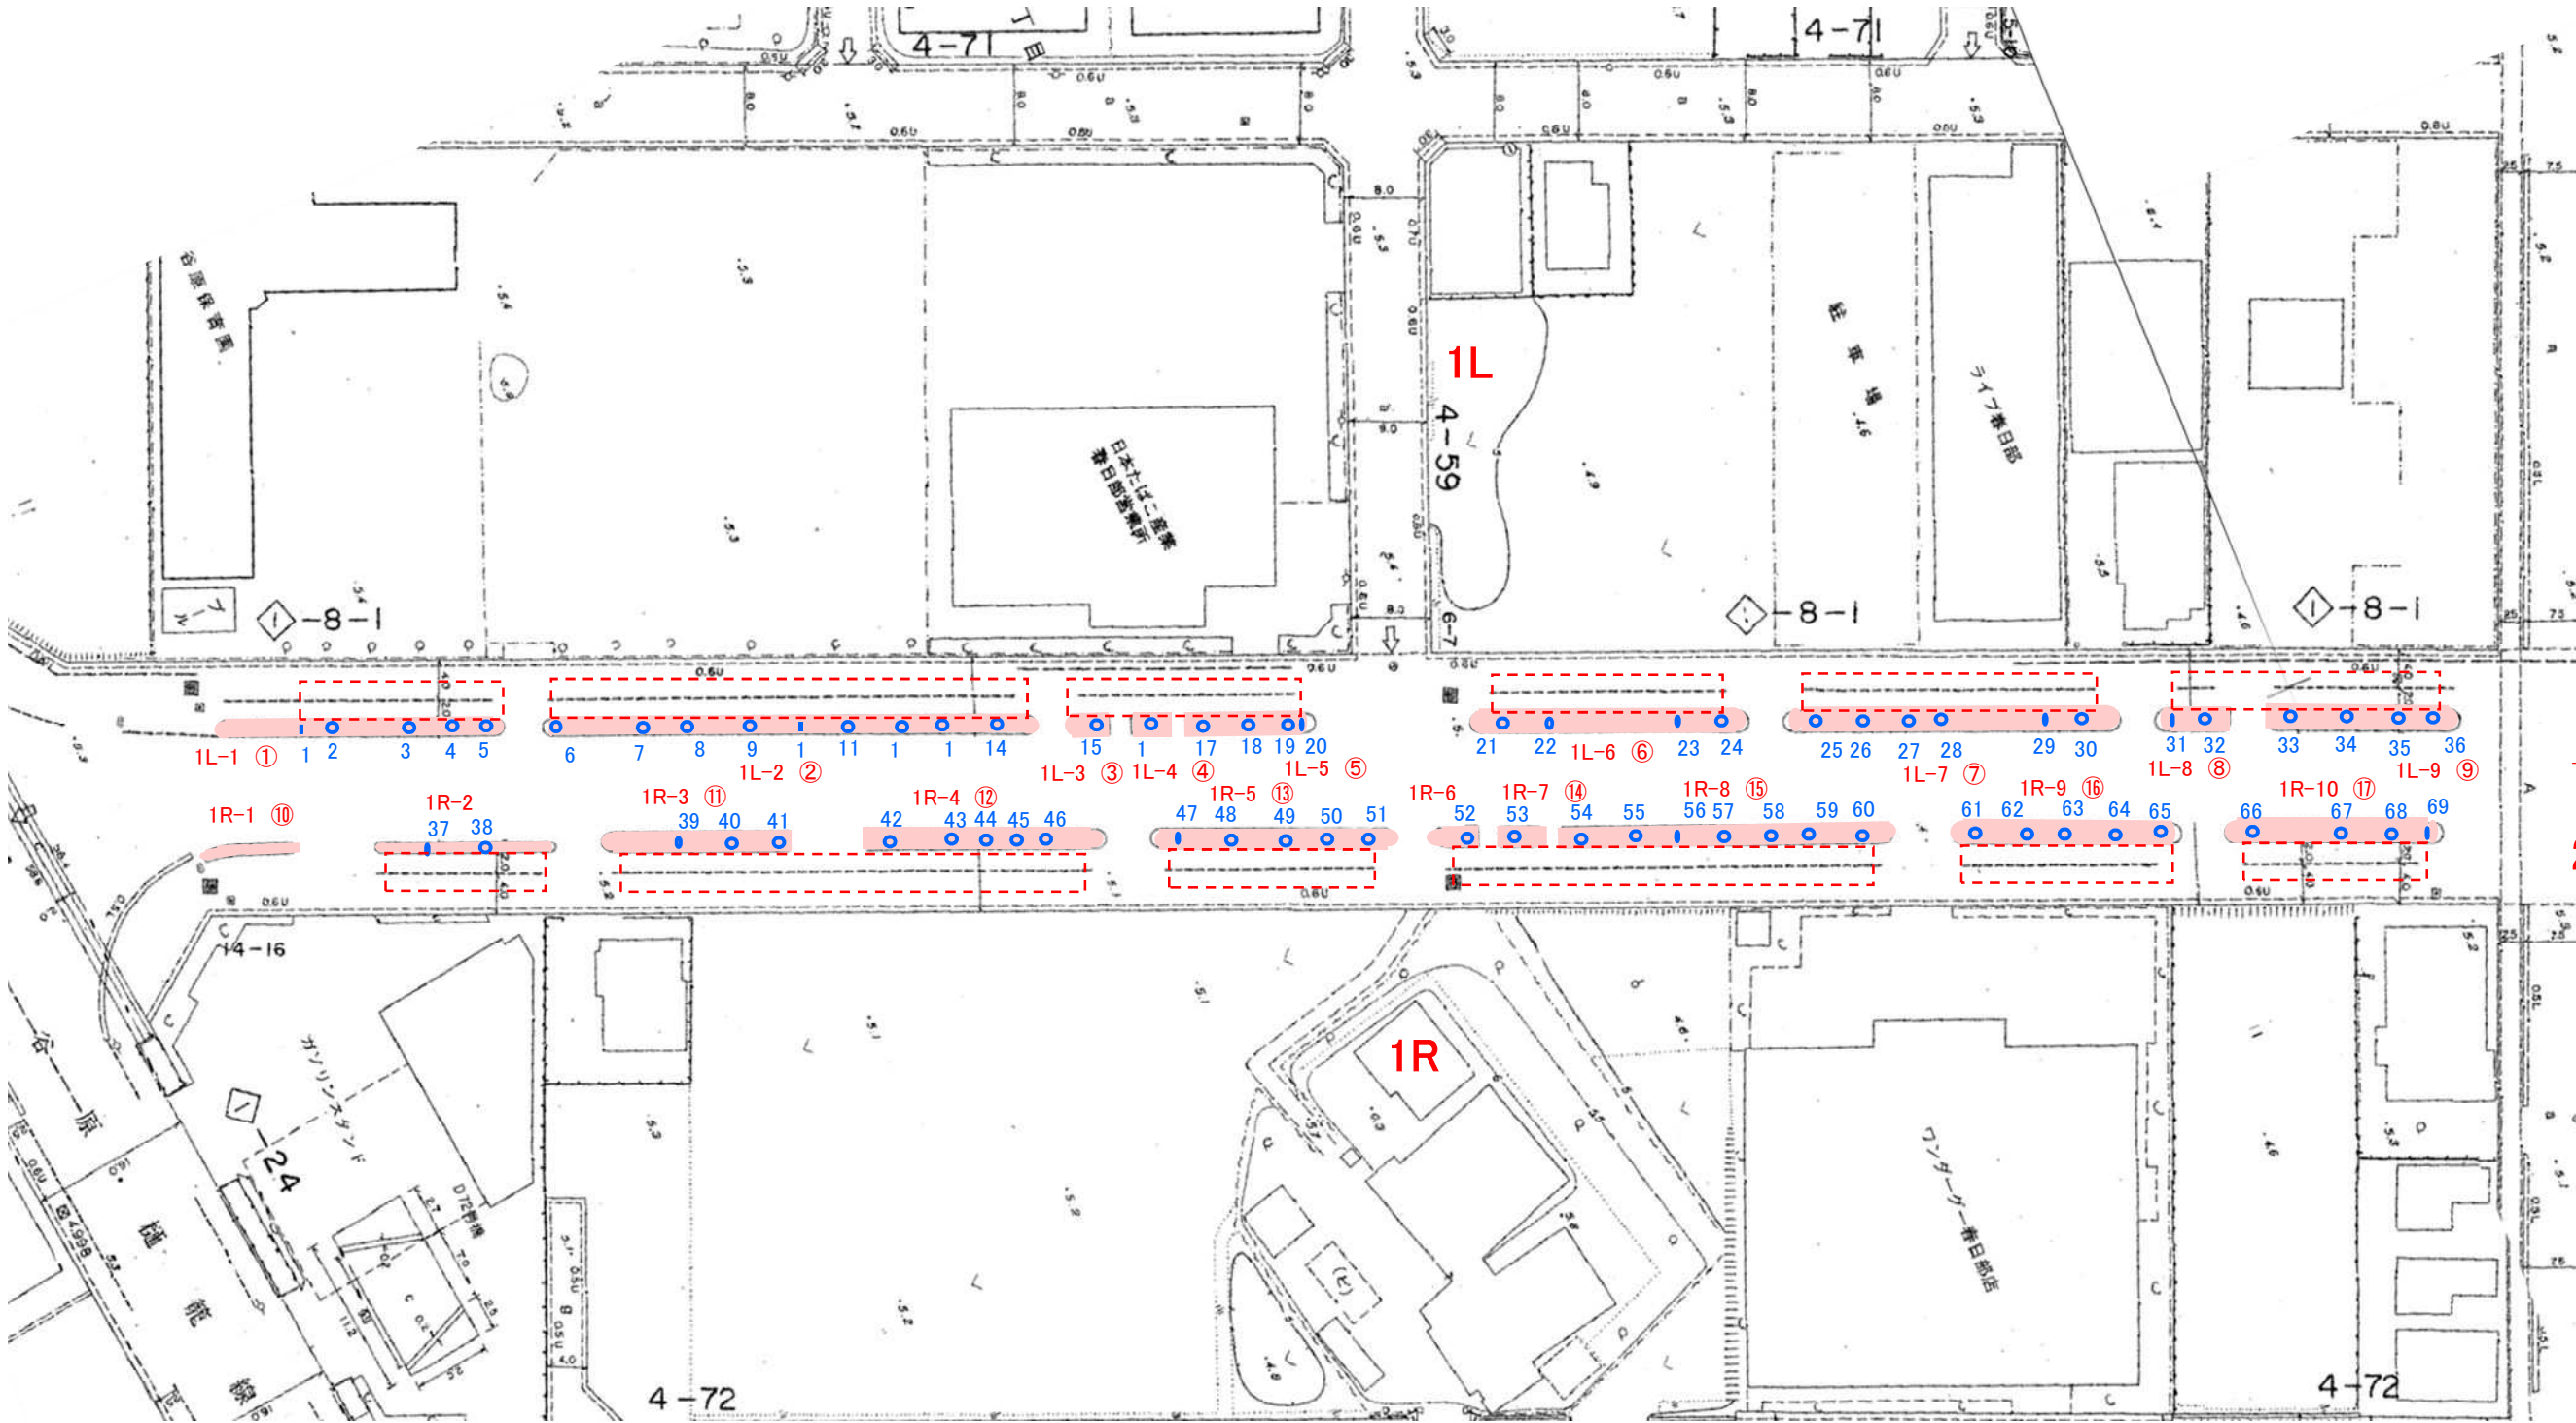


2L
→
2R

凡 例


種 別	表 示	種 別	表 示
対象 植栽帯	<div>1L-1</div>	低 木	①
ハチ植	<div>1L-1</div> <div>1L-1</div>	中 木	● (1)
フジ棚	<div></div>	高 木	○ 1

平面図

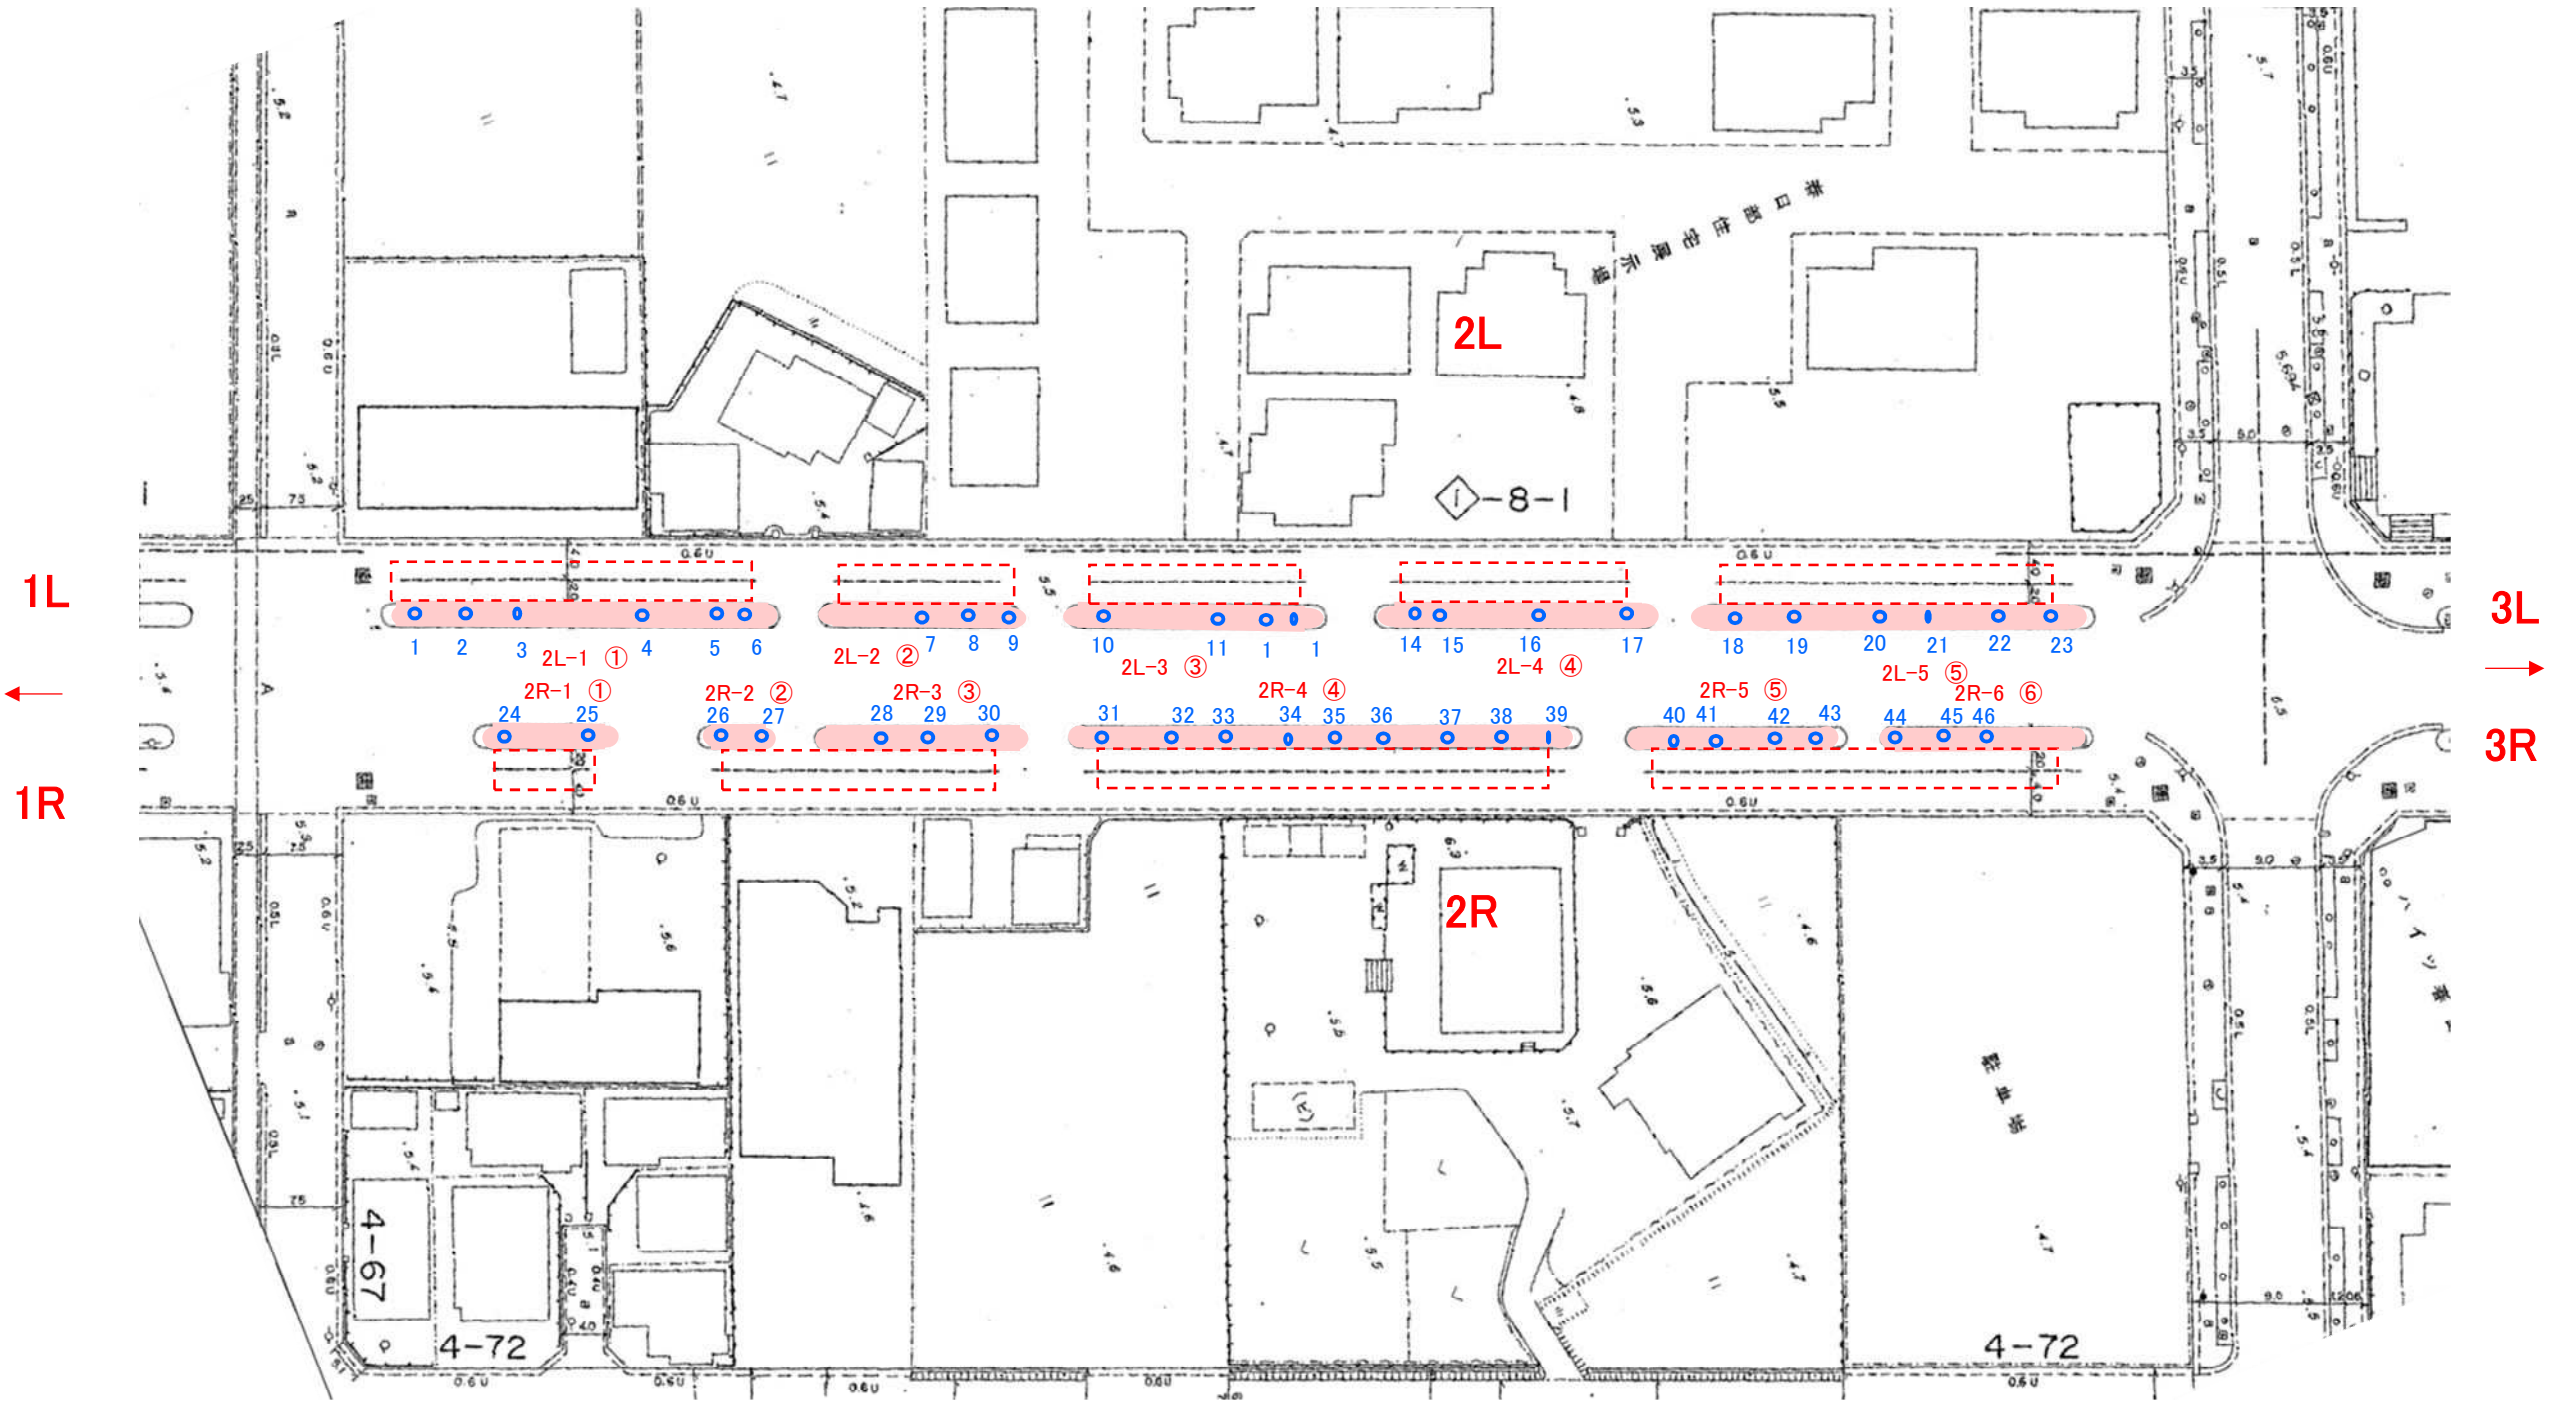
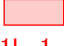




凡 例			
種 別	表 示	種 別	表 示
対象 植栽帯	<div style="background-color: #FFC0CB; border: 1px solid #FF0000; width: 20px; height: 10px; display: inline-block;"></div> 1L-1	低 木	①
ハチ植	<div style="background-color: #FFC0CB; width: 10px; height: 10px; display: inline-block;"></div> <div style="border: 1px solid #FF0000; border-radius: 50%; width: 10px; height: 10px; display: inline-block;"></div> 1L-1 1L-1	中 木	● (1)
フジ棚	<div style="border: 2px dashed #FF0000; width: 20px; height: 10px; display: inline-block;"></div>	高 木	○ 1

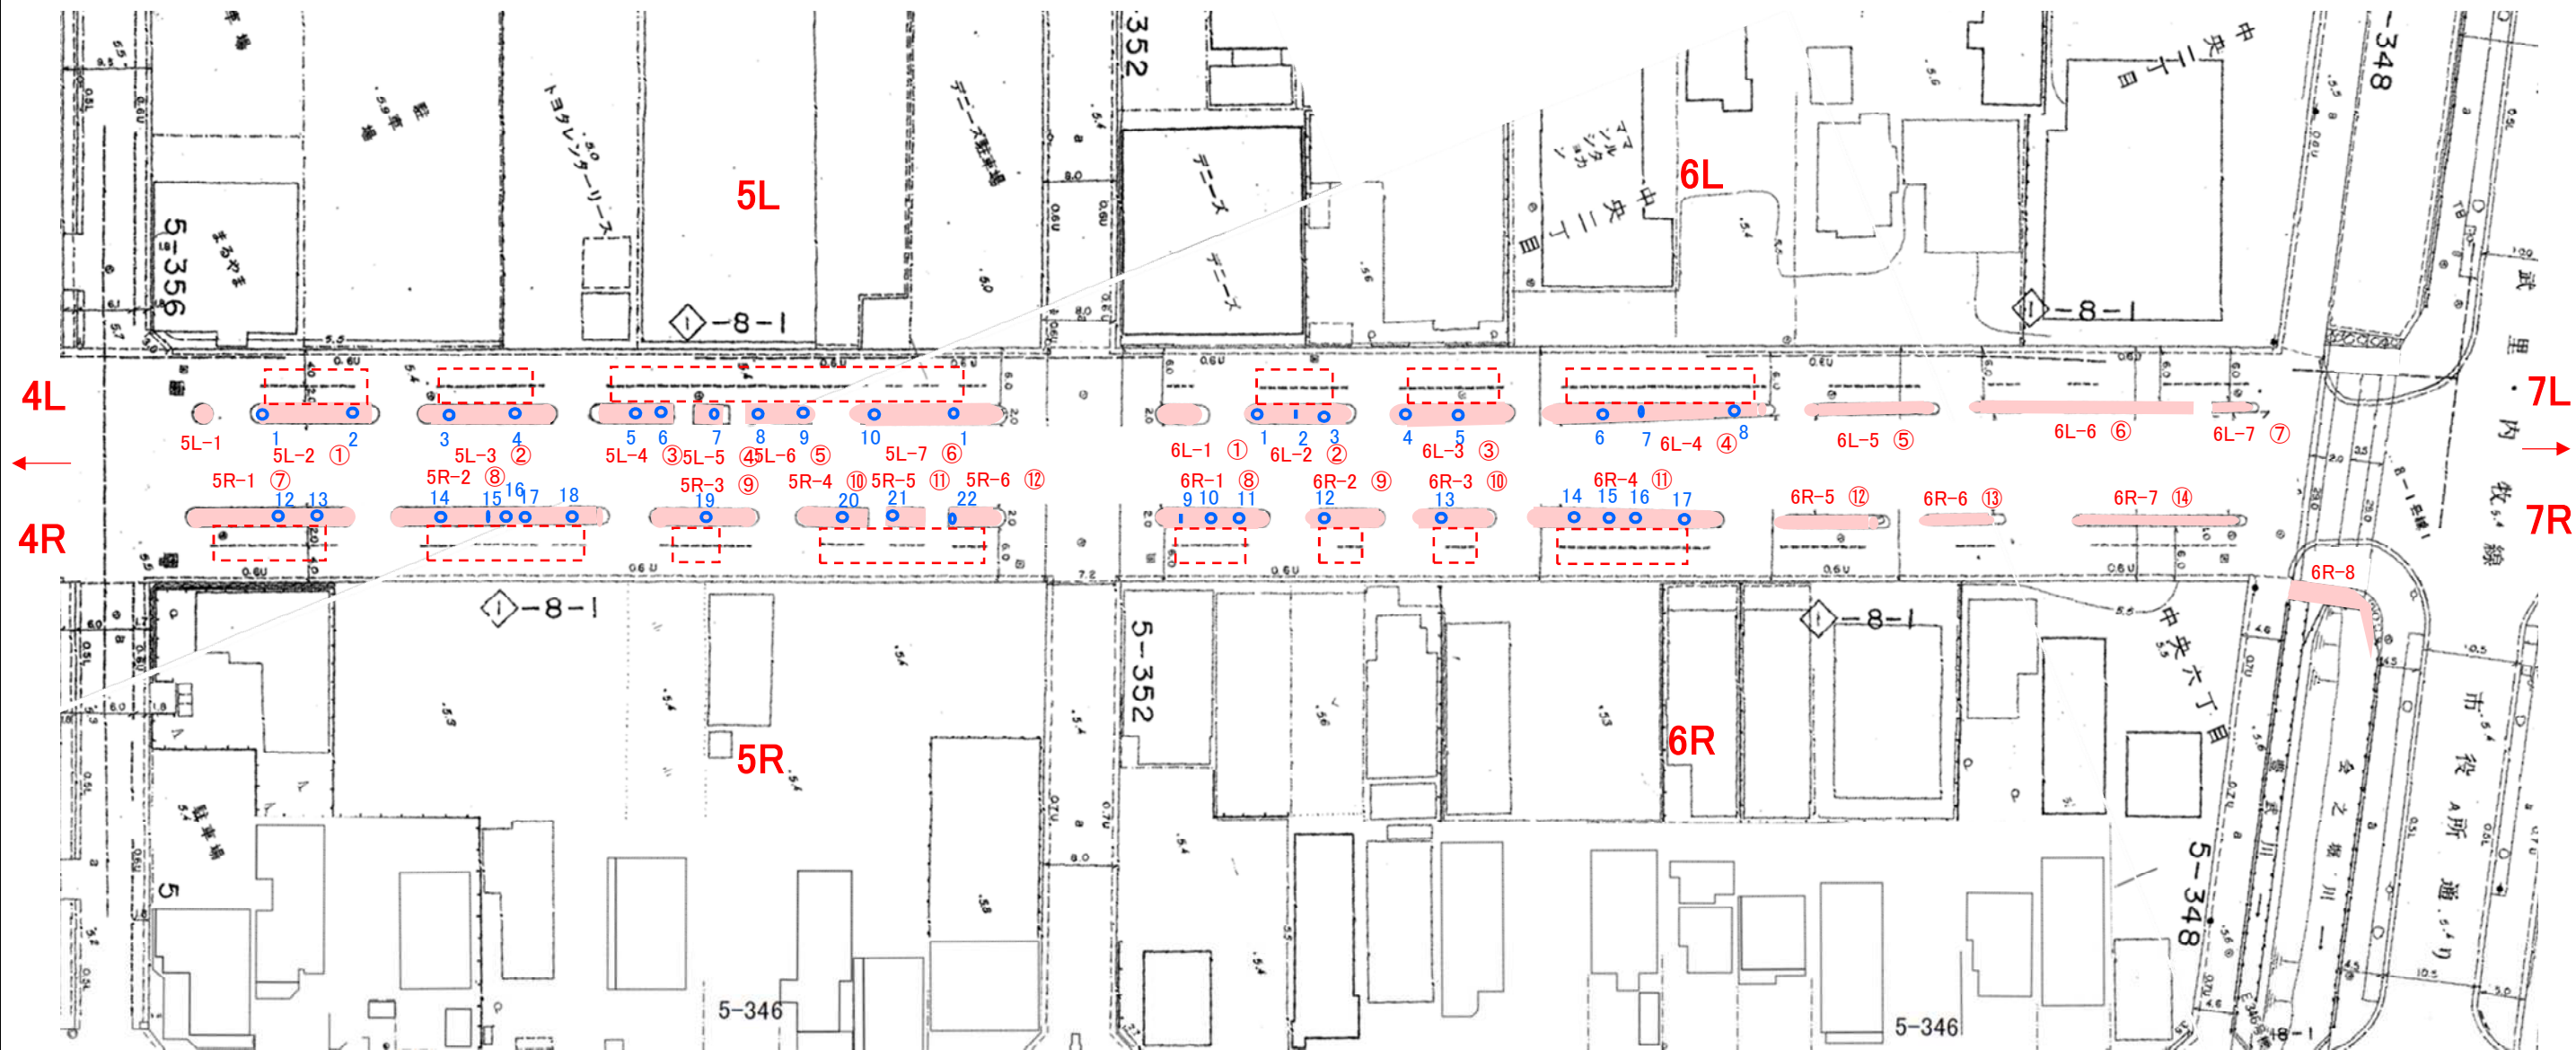
平面図




凡 例

種 別	表 示	種 別	表 示
対象 植栽帯	 1L-1	低 木	①
ハチ植	  1L-1 1L-1	中 木	● (1)
フジ棚		高 木	○ 1

平面図

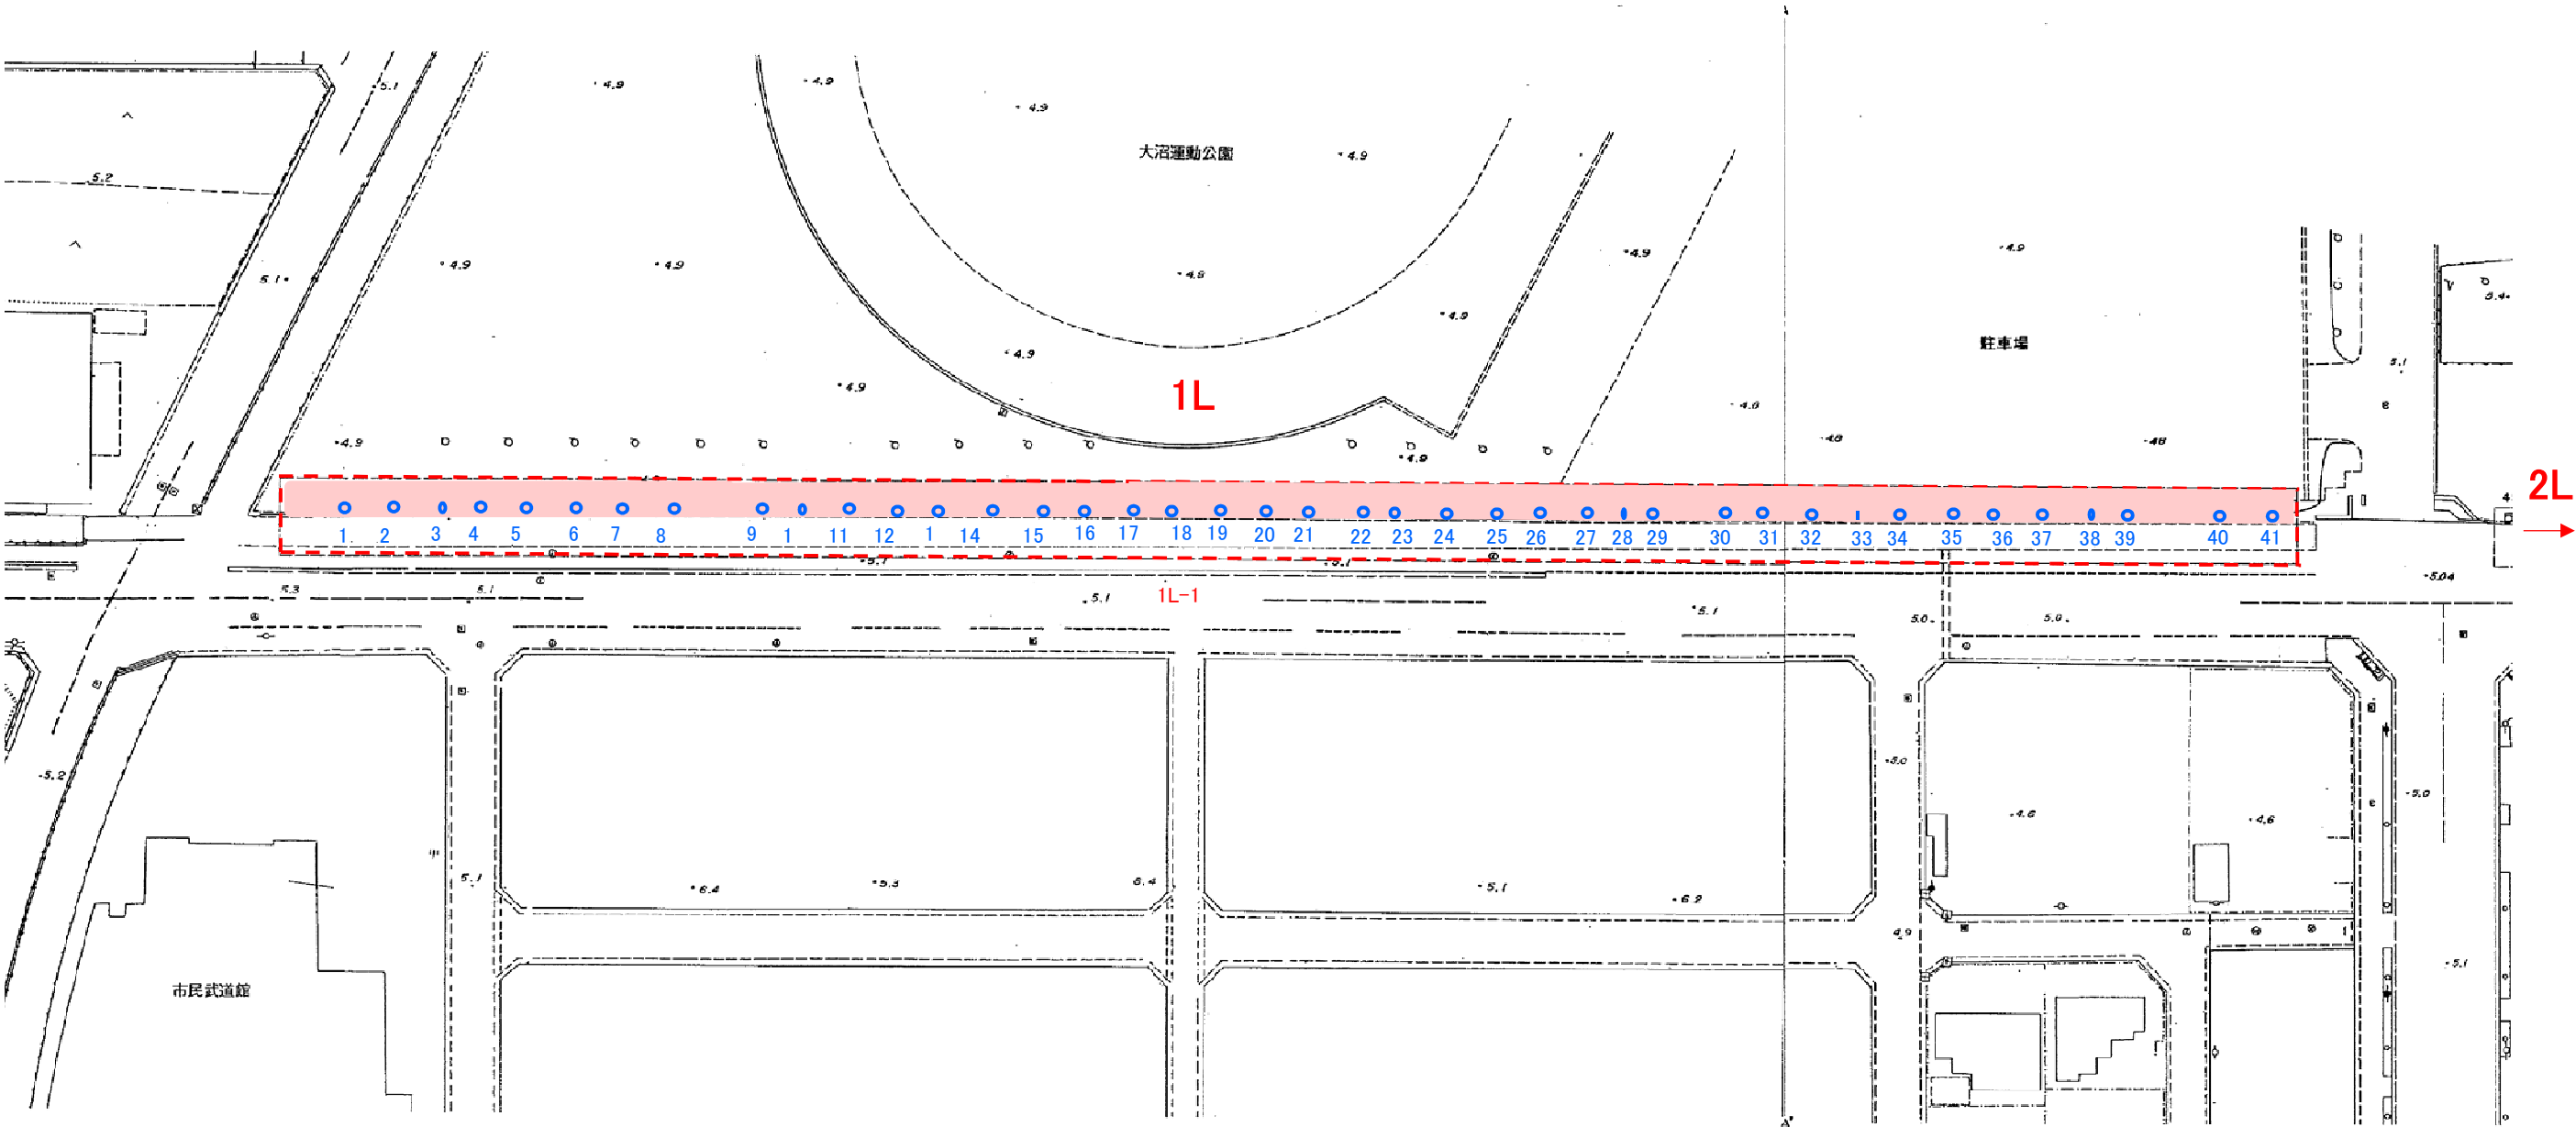


平面図

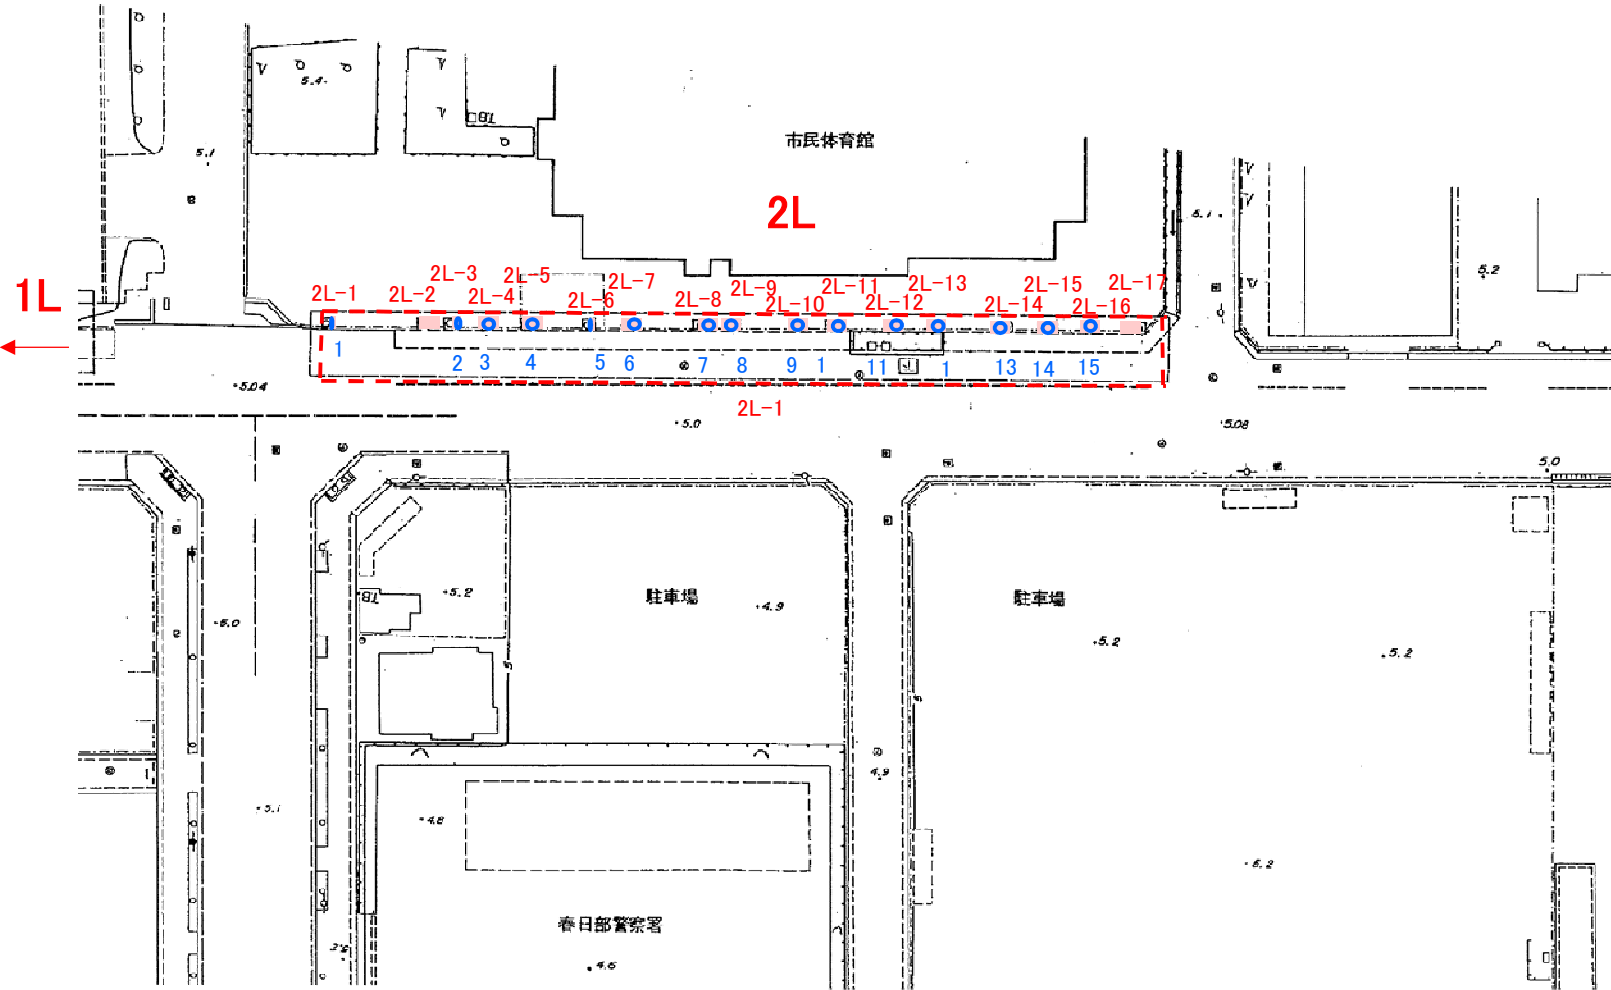

凡 例

種 別	表 示	種 別	表 示
対象 植栽帯	<div>1L-1</div>	低 木	①
ハチ植	<div>1L-1</div> <div>1L-1</div>	中 木	● (1)
フジ棚	<div></div>	高 木	○ 1


平面図

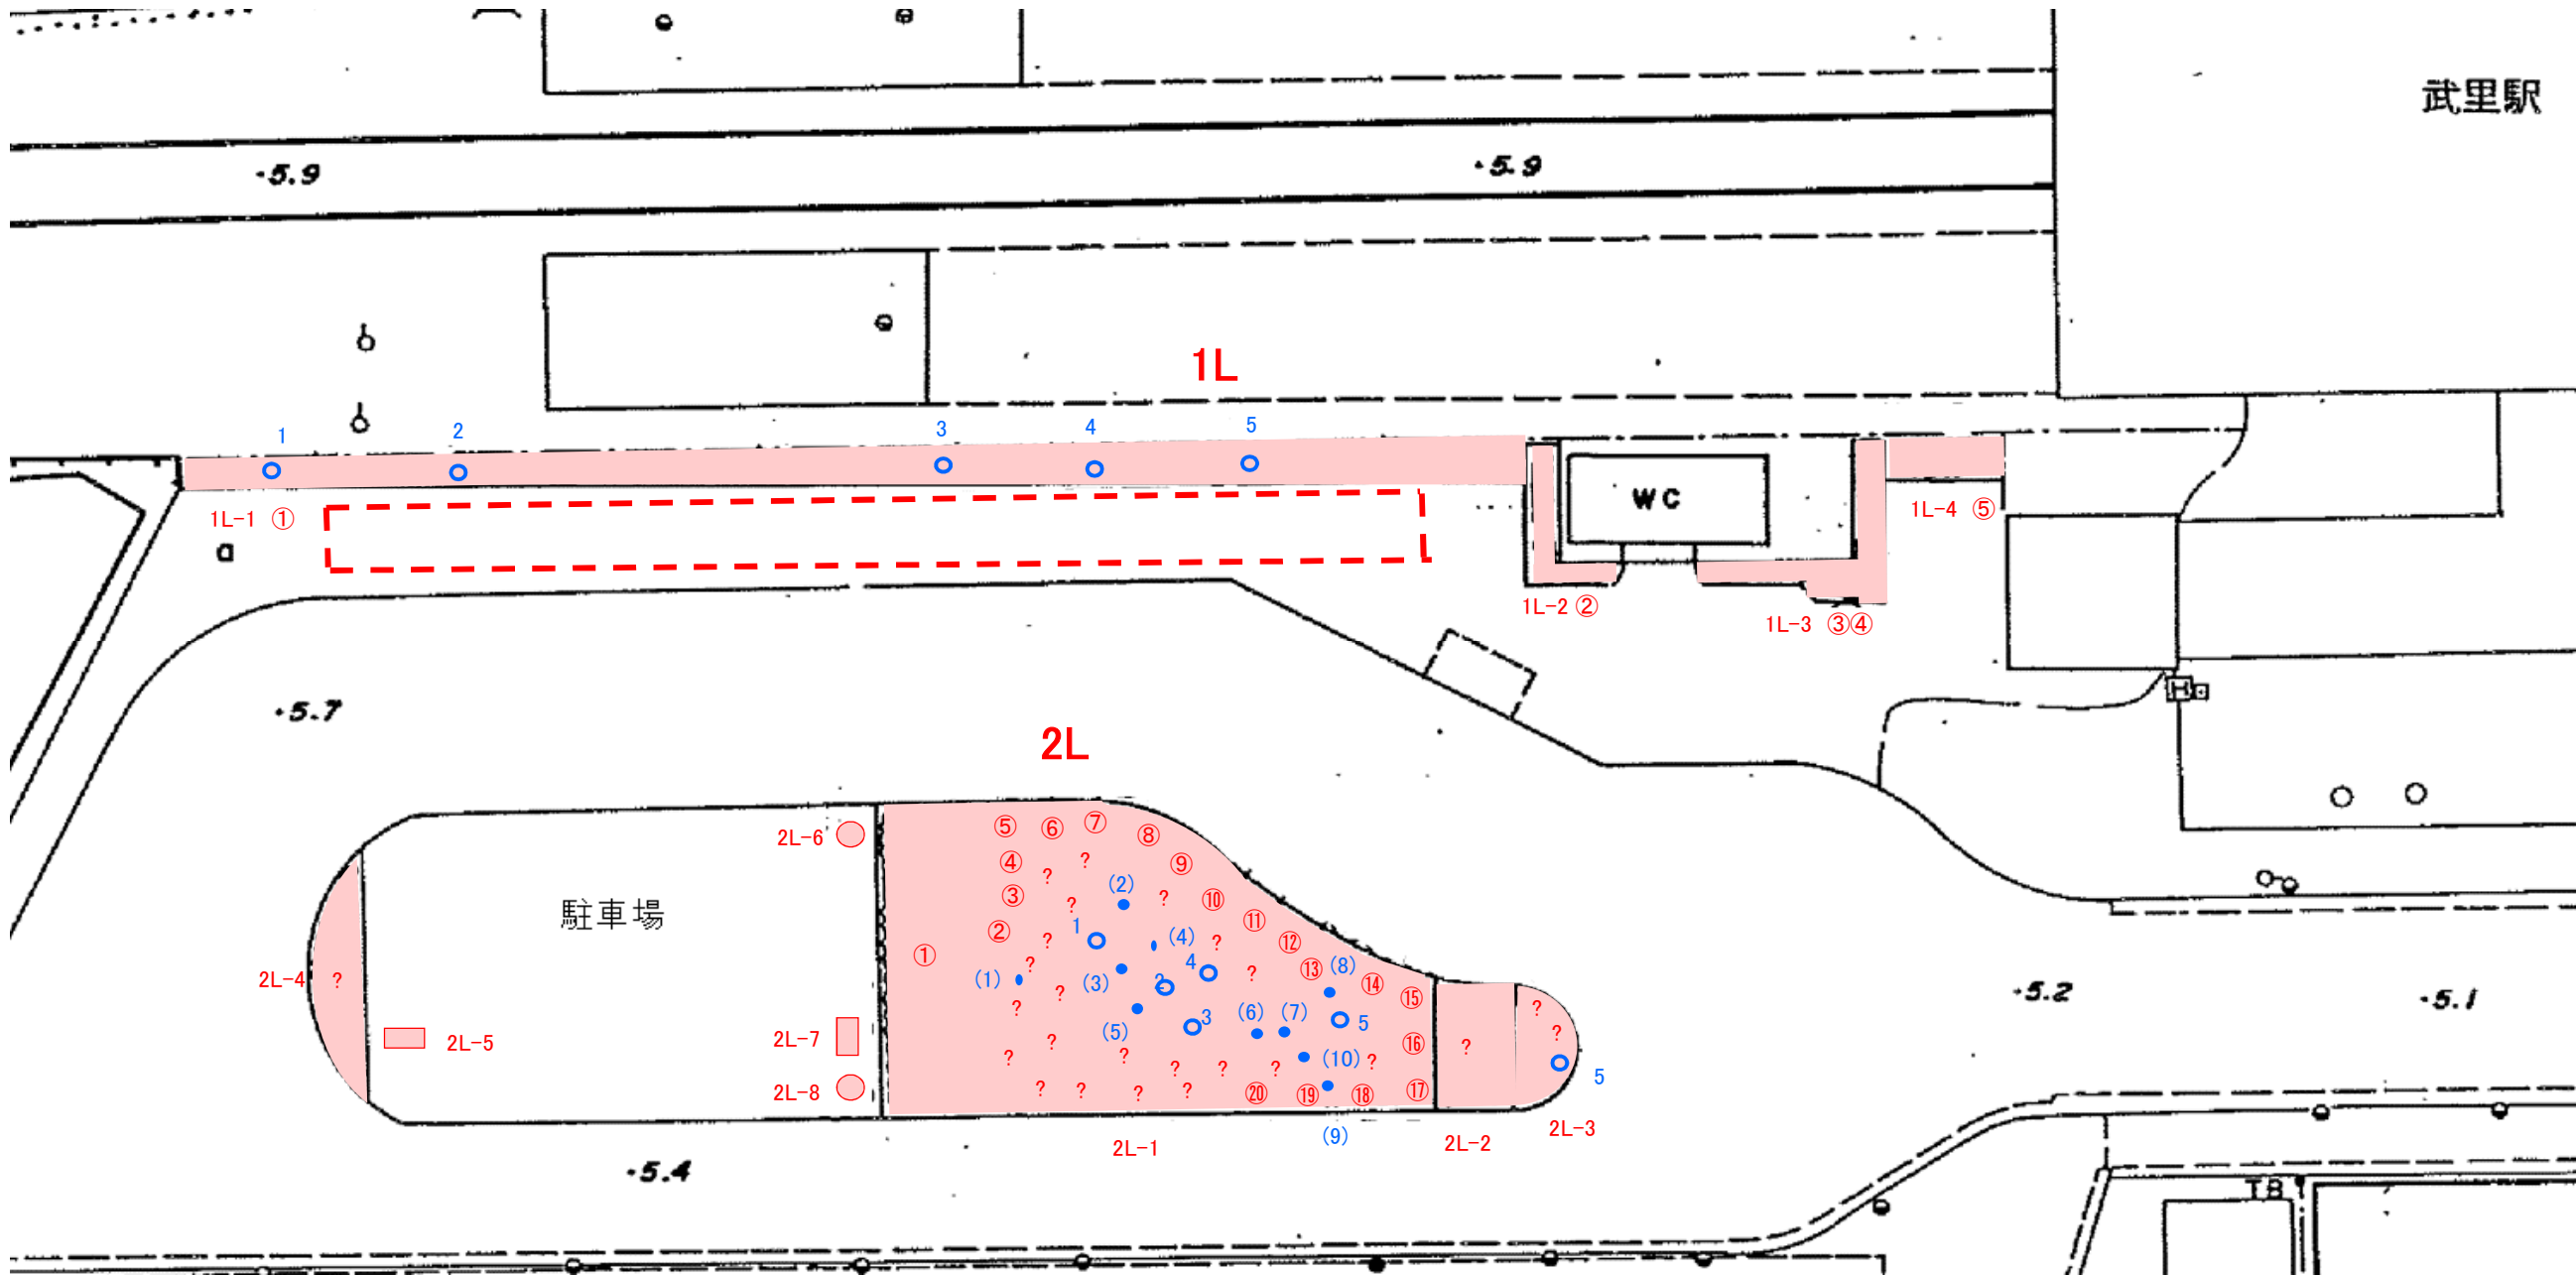

凡 例

種 別	表 示	種 別	表 示
対象 植栽帯	<div>1L-1</div>	低 木	①
ハチ植	<div>1L-1</div> <div>1L-1</div>	中 木	● (1)
フジ棚	<div></div>	高 木	○ 1


平面図

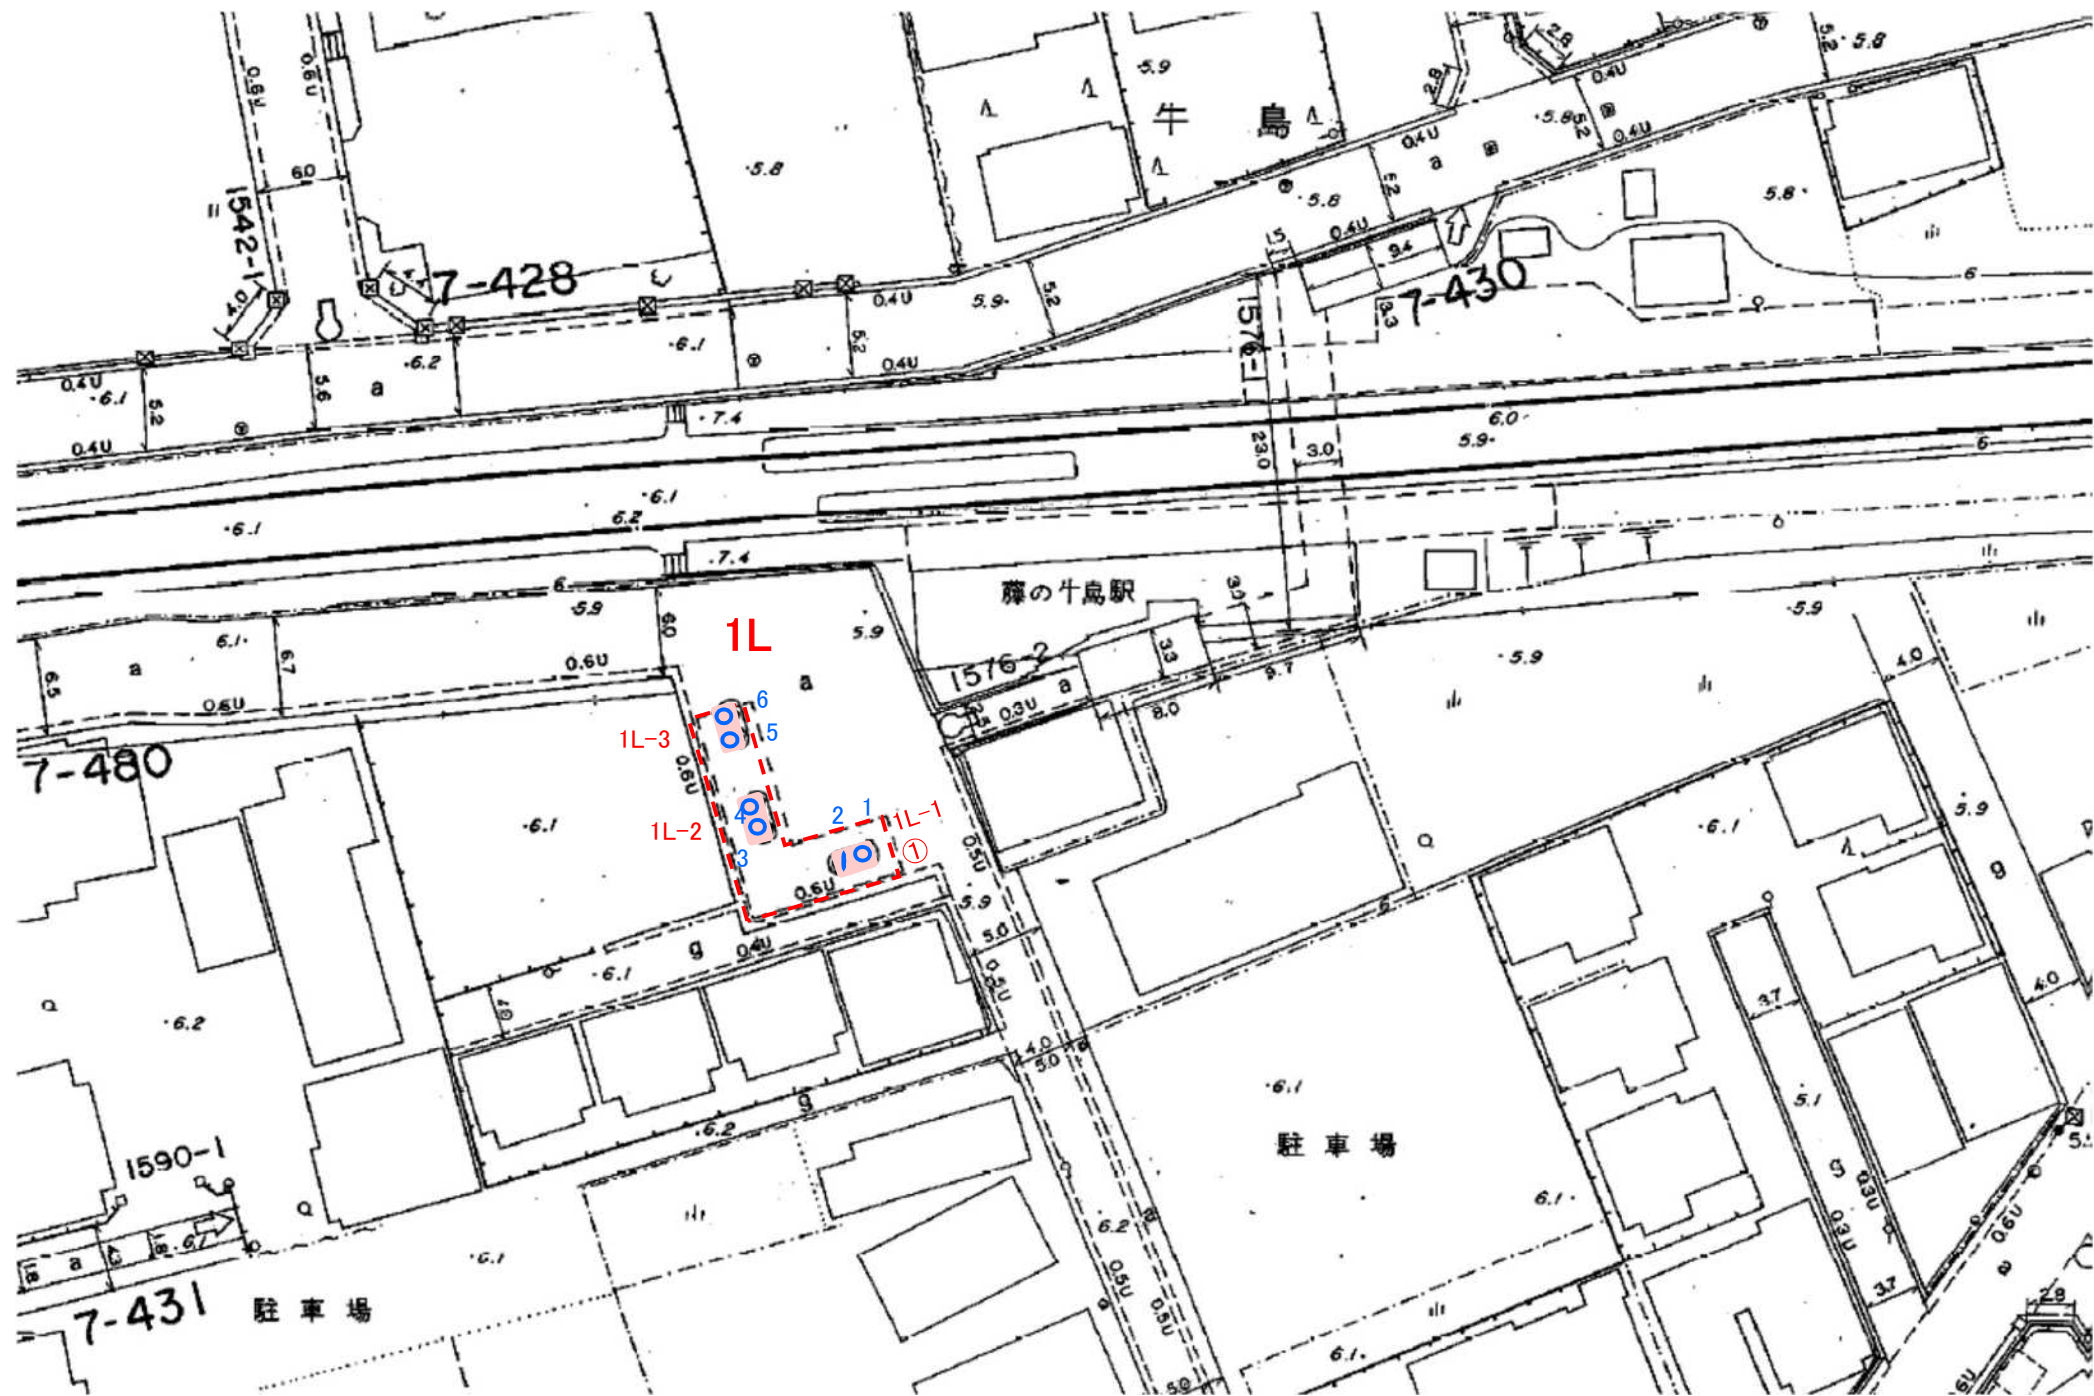

凡 例

種 別	表 示	種 別	表 示
対象 植栽帯	<div>1L-1</div>	低 木	①
ハチ植	<div>1L-1 1L-1</div>	中 木	● (1)
フジ棚	<div></div>	高 木	○ 1

平面図

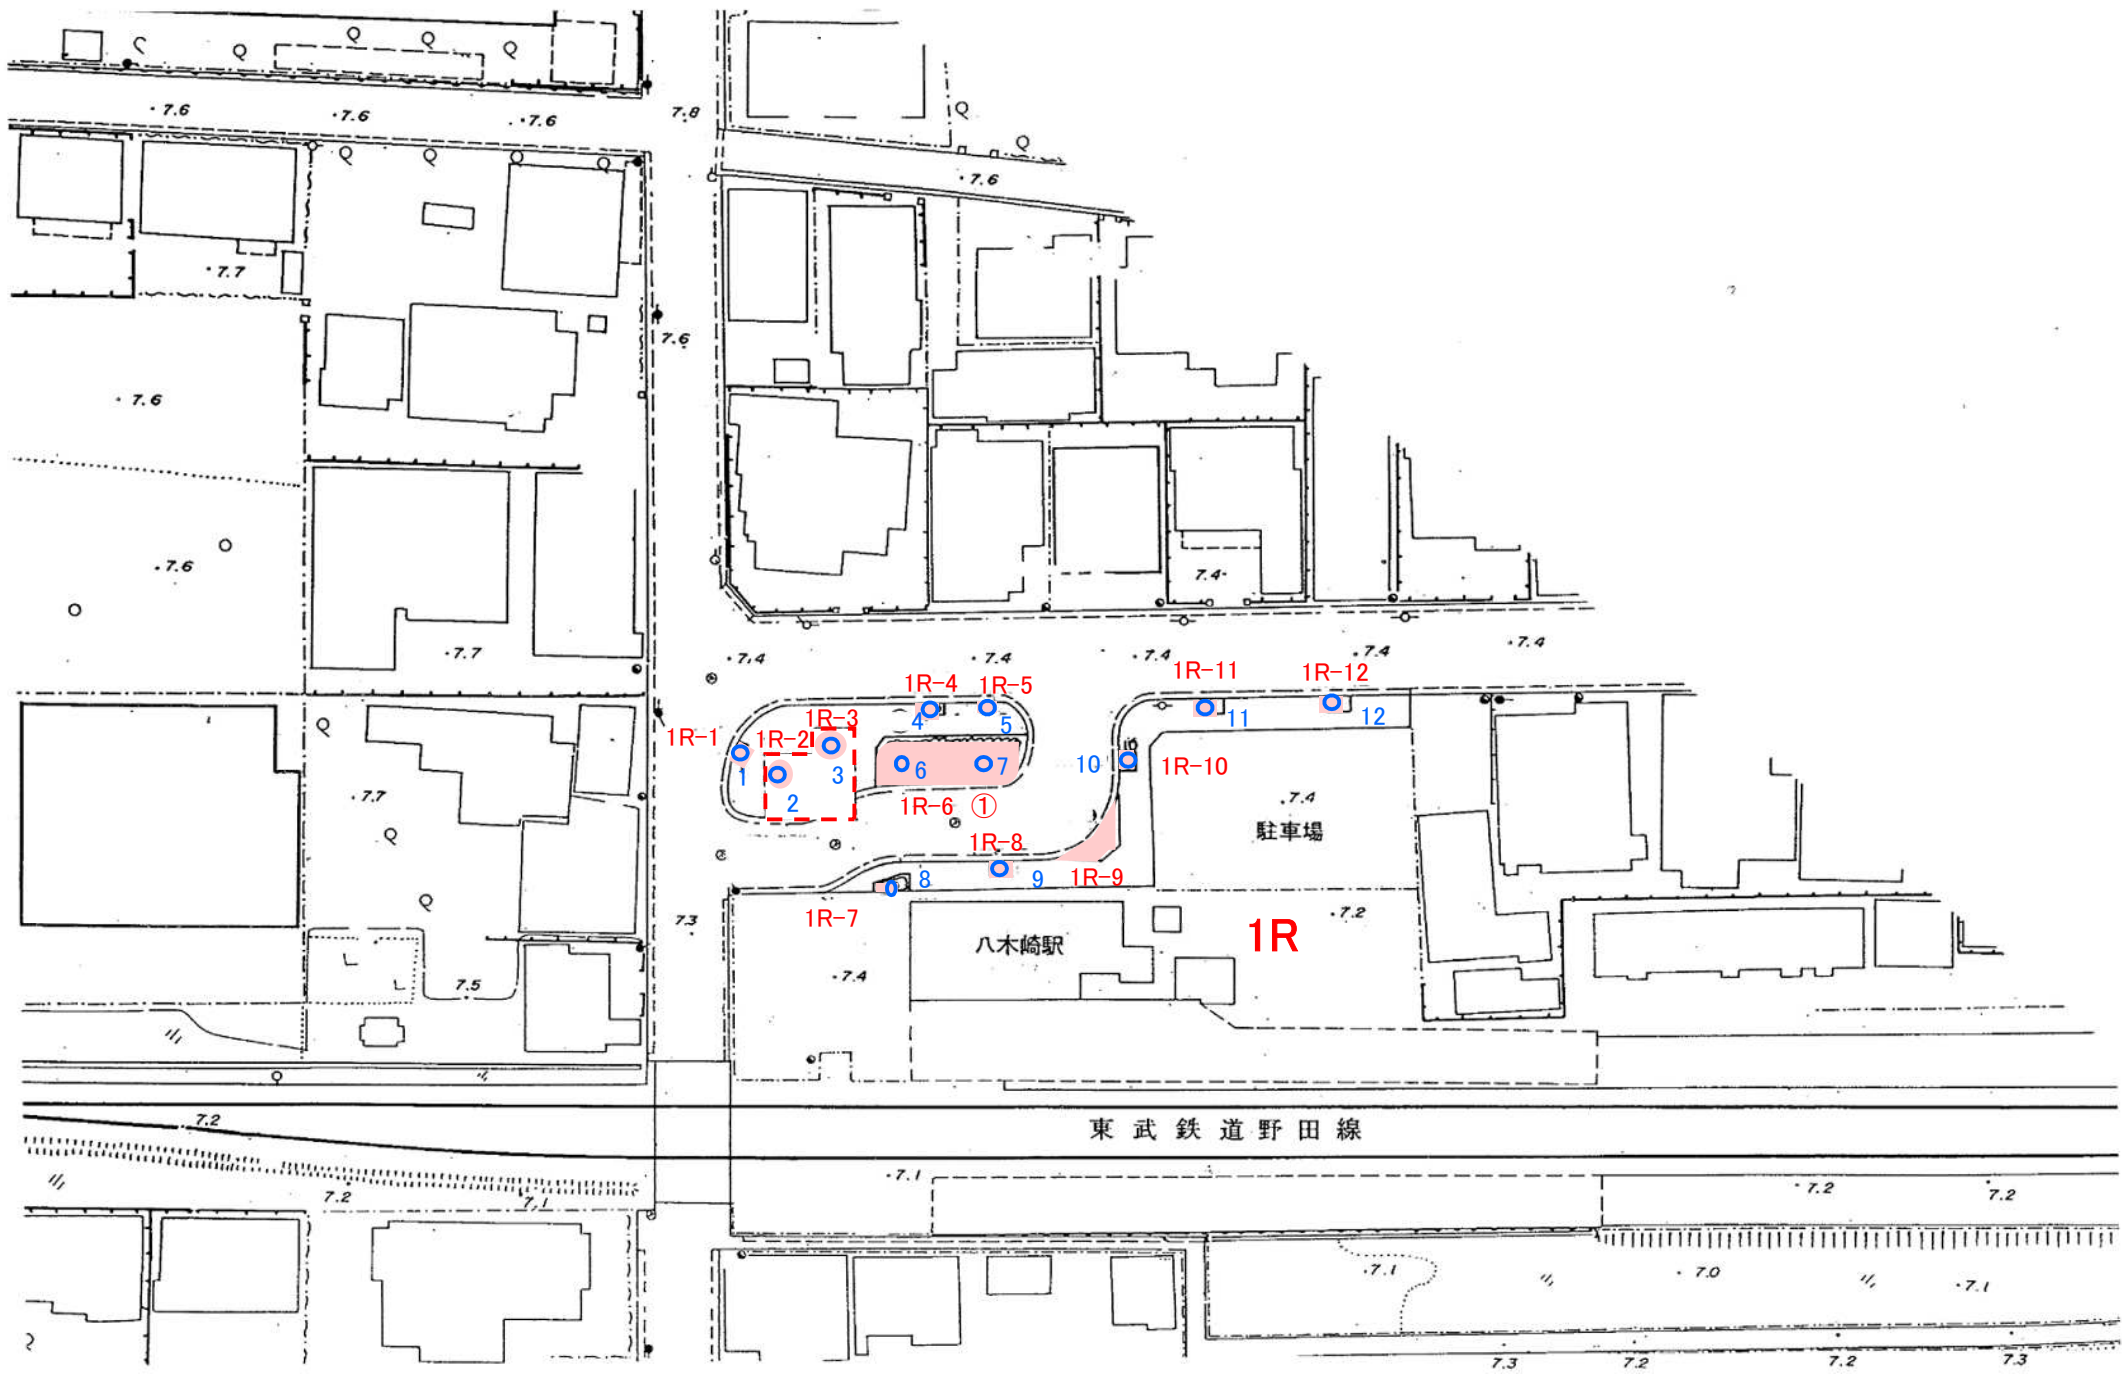

凡 例

種 別	表 示	種 別	表 示
対象 植栽帯	<div></div> 1L-1	低 木	①
ハチ植	<div></div> <div></div> 1L-1 1L-1	中 木	● (1)
フジ棚	<div></div>	高 木	○ 1