

令和8年度		業 務 委 託 仕 様 書		市 単	
業 務 委 託 名		水路除草(その5)業務委託			
委 託 場 所		春日部市米島外地内			
路 河 川 名 称					
事 業 名					
業 務 大 要					
		○機械除草工（肩掛式） $A=28,080+11,420=39,500\text{m}^2$			
		○人力除草工 $A=4,990\times 2\text{回}=9,980\text{m}^2$			
		○機械除草工（ハートカイト） $A=15,000\text{m}^2$			
		合 計 64,480m2			
		(6月・10月の計2回)			

変 更 理 由					
備 考					
地 区	県南				
単 価 適 用 年 月	令和8年4月				
履 行 期 間	当 初	自		至	令和8年11月27日
		日 数			
	変 更			至	
経費適用年月	令和8年4月				
設 計	当 初 金 額		変 更 金 額		
	委託価格				
	消費税相当額				
	合計				
請 負	委託価格				
	消費税相当額				
	合計				
	請負増減額				
業 務 コード	大 コード		小コード		

本 委 託 費 内 訳 書								
委託区分	工種	種別	細別・規格	数 量	単 位	単 価	金 額	摘 要
河川維持修繕					式			
				1.0				
河川維持					式			
				1.0				
水路除草工					式			
				1.0				
除草工					式			
				1.0				
除草工					式			第1号一位代価表
				1.0				
処分工					式			
				1.0				
処分工					式			第2号一位代価表
				1.0				
直接委託費					式			
				1.0				
共通仮設費計					式			
				1.0				
共通仮設費（率分）					式			
				1.0				
純委託費					式			
				1.0				

本 委 託 費 内 訳 書								
委託区分	工種	種別	細別・規格	数 量	単 位	単 価	金 額	摘 要
現場管理費					式			
				1.0				
委託原価計					式			
				1.0				
一般管理費等					式			
				1.0				
委託価格					式			
				1.0				
消費税相当額					式			
				1.0				
委託費合計					式			
				1.0				

経 費 根 拠 書		
項 目	内 訳	率 / 金額
◆経費計算情報		
経費適用年月	令和08年04月	
主たる工種	河川維持工事	
施工地域	市街地（D I D補正）（1）-3	
除雪工事補正	補正なし	
前払金支出割合	前払金の保証なし	
契約保証の方法	金銭的保証	
工場管理・間接労務	計上しない	
技術者間接費	計上しない	
機器管理費	計上しない	
間接工事費率補正（任意乗算補正）		
共通仮設費率補正	1.00	
現場管理費率補正	1.00	

第1号一位代価表

除草工

1.000 式 当り

名 称 / 規 格	数 量	単 位	単 価	金 額	摘 要
機械除草I(肩掛式)		m2			第1号施工表
	39,500				
人力除草		m2			第2号施工表
	9,980				
機械除草II(ハンドガイド式・肩掛式)		m2			第3号施工表
	15,000				
集草		m2			第4号施工表
	32,490				
積込・運搬		m2			第5号施工表
	32,490				
合 計		式			

第2号一位代価表

処分工

1.000 式 当り

名 称 / 規 格	数 量	単 位	単 価	金 額	摘 要
処分費 (t) 越谷県土整備事務所管内, 各種		t			第7号施工表
	18.0				
合 計		式			

第 0001 号 一位代価表(施工歩掛表) 機械除草I(肩掛式)

1,000.00 m2 当り

(WB610130)

名 称 / 規 格	数 量	単 位	単 価	金 額	摘 要
土木一般世話役		人			
特殊作業員		人			
普通作業員		人			
軽作業員		人			
草刈機[肩掛式] カッタ径255mm		日			JAC
諸雑費(率・まるめ)	1	式			
合 計	1	m2	当り		

第 0002 号 一位代価表(施工歩掛表) 人力除草

1,000.00 m2 当り

(WB610110)

名 称 / 規 格	数 量	単 位	単 価	金 額	摘 要
土木一般世話役		人			
普通作業員		人			
諸雑費(率・まるめ)	1	式			
合 計	1	m2	当り		

第 0003 号 一位代価表(施工歩掛表)

機械除草II(ハンドガイド式・肩掛式)

1,000.00 m2 当り

(WB610140)

名 称 / 規 格	数 量	単 位	単 価	金 額	摘 要
土木一般世話役		人			
特殊作業員		人			
普通作業員		人			
軽作業員		人			
草刈機[肩掛式] カッタ径255mm		日			JAC
草刈機[ハンドガイド式・笹/ヨシ等 用] 刈幅 95cm		日			JAC
諸雑費 (率・まるめ)	1	式			
合 計	1	m2	当り		

第 0004 号 一位代価表(施工歩掛表) 集草

1,000.00 m2 当り

(WB610150)

名 称 / 規 格	数 量	単 位	単 価	金 額	摘 要
土木一般世話役		人			
普通作業員		人			
諸雑費 (率・まるめ)	1	式			
合 計	1	m2	当り		

第 0005 号 一位代価表(施工歩掛表) 積込・運搬

1,000.00 m2 当り

(WB610160)

名 称 / 規 格	数 量	単 位	単 価	金 額	摘 要
土木一般世話役		人			
普通作業員		人			
トラック[普通型]2t積		hr			第6号施工表
諸雑費 (率・まるめ)	1	式			
合 計	1	m2	当り		

第 0006 号 一位代価表(施工歩掛表) トラック[普通型]2t積

1.00 hr 当り

(K0302002)

名 称 / 規 格	数 量	単 位	単 価	金 額	摘 要
運転手(一般)		人			
軽油		L			
トラック[普通型] 2t積		hr			JAC
合 計	1	hr	当り		

第 0007 号 一位代価表(施工歩掛表) 処分費 (t)

1.00 t 当り

(SS003535)

名 称 / 規 格	数 量	単 位	単 価	金 額	摘 要
処分費	1.000	t			
合 計	1	t	当り		

条件名称
J01 区分
J02 適用区分

入力名称
越谷県土整備事務所管内
各種

積 算 条 件 一 覧 表

単価表番号	名 称 / 規 格	単 位	単 価	摘 要
第0001号施工表	機械除草I(肩掛式)	m2		WB610130
第0002号施工表	人力除草	m2		WB610110
第0003号施工表	機械除草II(ハンドガイド式・肩掛式)	m2		WB610140
第0004号施工表	集草	m2		WB610150
第0005号施工表	積込・運搬	m2		WB610160
第0006号施工表	トラック[普通型]2t積	hr		K0302002
第0007号施工表	処分費 (t) 越谷県土整備事務所管内, 各種	t		SS003535

使用機械の機種・規格及び施工方法は特記仕様書等で定めのある場合を除き、請負者の責任において任意で定め施工すること。ただし、使用機械は、排出ガス対策、低騒音・低振動型建設機械を原則とし、機種や規格については、施工計画書等に明記すること。

水路除草（その５）業務委託特記仕様書

（適用範囲）

第１条 本特記仕様書の適用は、水路除草（その５）業務委託とする。

- ・業務委託名：水路除草（その５）業務委託
- ・委託場所：春日部市米島外地内

（実施時期）

第２条 実施時期は、１回目を６月から７月の間に実施し、２回目を１０月から１１月の間に実施をすること。

（委託金額の支払い）

第３条 受注者は契約金額が５００万円を超える場合には支払い回数は２回以内とし、履行した業務に相当する業務委託料の支払を発注者に請求することができる。

（安全管理）

第４条 本委託は、次の事項について講じることとする。

- （１）受注者は、作業にあたって地元住民、沿道の利用者などに危険がないよう、十分な安全対策を講じるものとする。
肩掛け式の除草のときは、石などが飛ぶ恐れがあるので、住民や隣接する住宅には十分注意すること。
- （２）受注者は、交通の安全について、自動車交通及び歩行者交通に危険が及ばないように十分な安全対策を講じるものとする。

（処分先）

第５条 受注者は業務に係る廃棄物のうち可燃物について、処分場所・処分施設を原則として下記のとおりとすること。ただし、作業状況に応じて処分先を変更等する場合は別途監督員と協議すること。

- ・環境センター 春日部市豊野町三丁目６番地

(その他)

第6条 本特記仕様書の記載なき事項及び疑義が生じた場合は、発注者と協議のうえ決定する。

第7条 集草については、要望等があった場合速やかに回収を実施すること。

第8条 1回目完了時写真を提出すること。


第9条 成果品は電子媒体で納品すること。

水路除草(その5)業務委託除草面積表											
春日部市米島外地内											
番号	委託場所			1回目				2回目			
				機 械 (肩 掛)	人 力	機械(ハンドガイト)	集 草	機 械 (肩 掛)	人 力	機械(ハンドガイト)	集 草
1	米 島	サ ニ ー タ ウ ン	水 路 内 除 草		2,200.0 m2		2,200.0 m2		2,200.0 m2		2,200.0 m2
2	米 島	サ ニ ー タ ウ ン	水 路 内 除 草		440.0 m2		440.0 m2		440.0 m2		440.0 m2
3	米 島	サ ニ ー タ ウ ン	調 整 池 内 除 草	1,600.0 m2			1,600.0 m2	1,600.0 m2			1,600.0 m2
4	米 島	米 島 ニ ュ ー タ ウ ン	水 路 内 除 草		1,620.0 m2		1,620.0 m2		1,620.0 m2		1,620.0 m2
5	新宿新田	新 宿 新 田 調 整 池	調 整 池 内 除 草	1,200.0 m2			1,200.0 m2	1,200.0 m2			1,200.0 m2
6	新宿新田	北 部 新 宿 新 田 調 整 池	調 整 池 内 除 草	114.6 m2			110.0 m2	114.6 m2			110.0 m2
7	米 島	三 米 団 地 調 整 池 ・ 水 路	調 整 池 内 除 草	350.0 m2	135.0 m3		490.0 m2	350.0 m2	135.0 m3		490.0 m2
8	東 中 野	東 中 野 調 整 池	調 整 池 外 周 除 草	2,433.8 m2			2,430.0 m2	2,433.8 m2			2,430.0 m2
9	飯 沼	飯 沼 調 整 池	調 整 池 内 除 草	16,000.0 m2				1,000.0 m2		15,000.0 m2	
10	大 袈	2 5 - 2 - 1 水 路	水 路 内 除 草		35.0 m2		40.0 m2		35.0 m2		40.0 m2
11	大 袈	ホ ー プ タ ウ ン 遊 水 池 の 周 囲	遊 水 池 内 除 草		198.8 m2		200.0 m2		198.8 m2		200.0 m2
12	下 柳	下 柳 川 端 排 水 ポ ン プ 場	場 内 除 草	328.0 m2	90.0 m2		420.0 m2	328.0 m2	90.0 m2		420.0 m2
13	大 袈	大 蔵 屋 遊 水 池 の 周 囲	遊 水 池 内 除 草		13.2 m2		10.0 m2		13.2 m2		10.0 m2
14	米 島	米 島 第 二 調 整 池	調 整 池 内 除 草	83.0 m2			80.0 m2	83.0 m2			80.0 m2
15	下 柳	3 - 1 0 - 5 水 路	水 路 内 除 草		255.0 m2		260.0 m2		255.0 m2		260.0 m2
16	下 柳	3 - 1 0 - 3 水 路	水 路 内 除 草	1,068.2 m2			1,070.0 m2				0.0 m2
17	藤 塚	3 - 1 1 - 7 水 路	水 路 内 除 草	75.0 m2			80.0 m2				0.0 m2
18	飯 沼	2 8 - 1 - 5 水 路	水 路 内 除 草	20.0 m2			20.0 m2				0.0 m2
19	西金野井	新 宮 橋 排 水 樋 管	江 戸 川 占 用 部 除 草	1,849.5 m2			1,850.0 m2	1,849.5			1,850.0 m2
20	西金野井	谷 頭 排 水 樋 管	江 戸 川 占 用 部 除 草	620.0 m2			620.0 m2	620.0			620.0 m2
21	新宿新田	松 道 排 水 樋 管	江 戸 川 占 用 部 除 草	1,739.0 m2			1,740.0 m2	1,739.0			1,740.0 m2
22	水 角	水 角 ポ ン プ 場	ポ ン プ 内 除 草	600.0 m2			600.0 m2	97.2			100.0 m2
合 計				28,080.0 m2	4,990.0 m2	0.0 m2	17,080.0 m2	11,420.0 m2	4,990.0 m2	15,000.0 m2	15,410.0 m2

合計(2回分)	機械(肩掛)	39,500.0
	人力	9,980.0
1～19(9除く)	機械(ハンドガイト)	15,000.0
	集草面積(9除く)	32490.0

案内図


水路除草(その5)業務委託

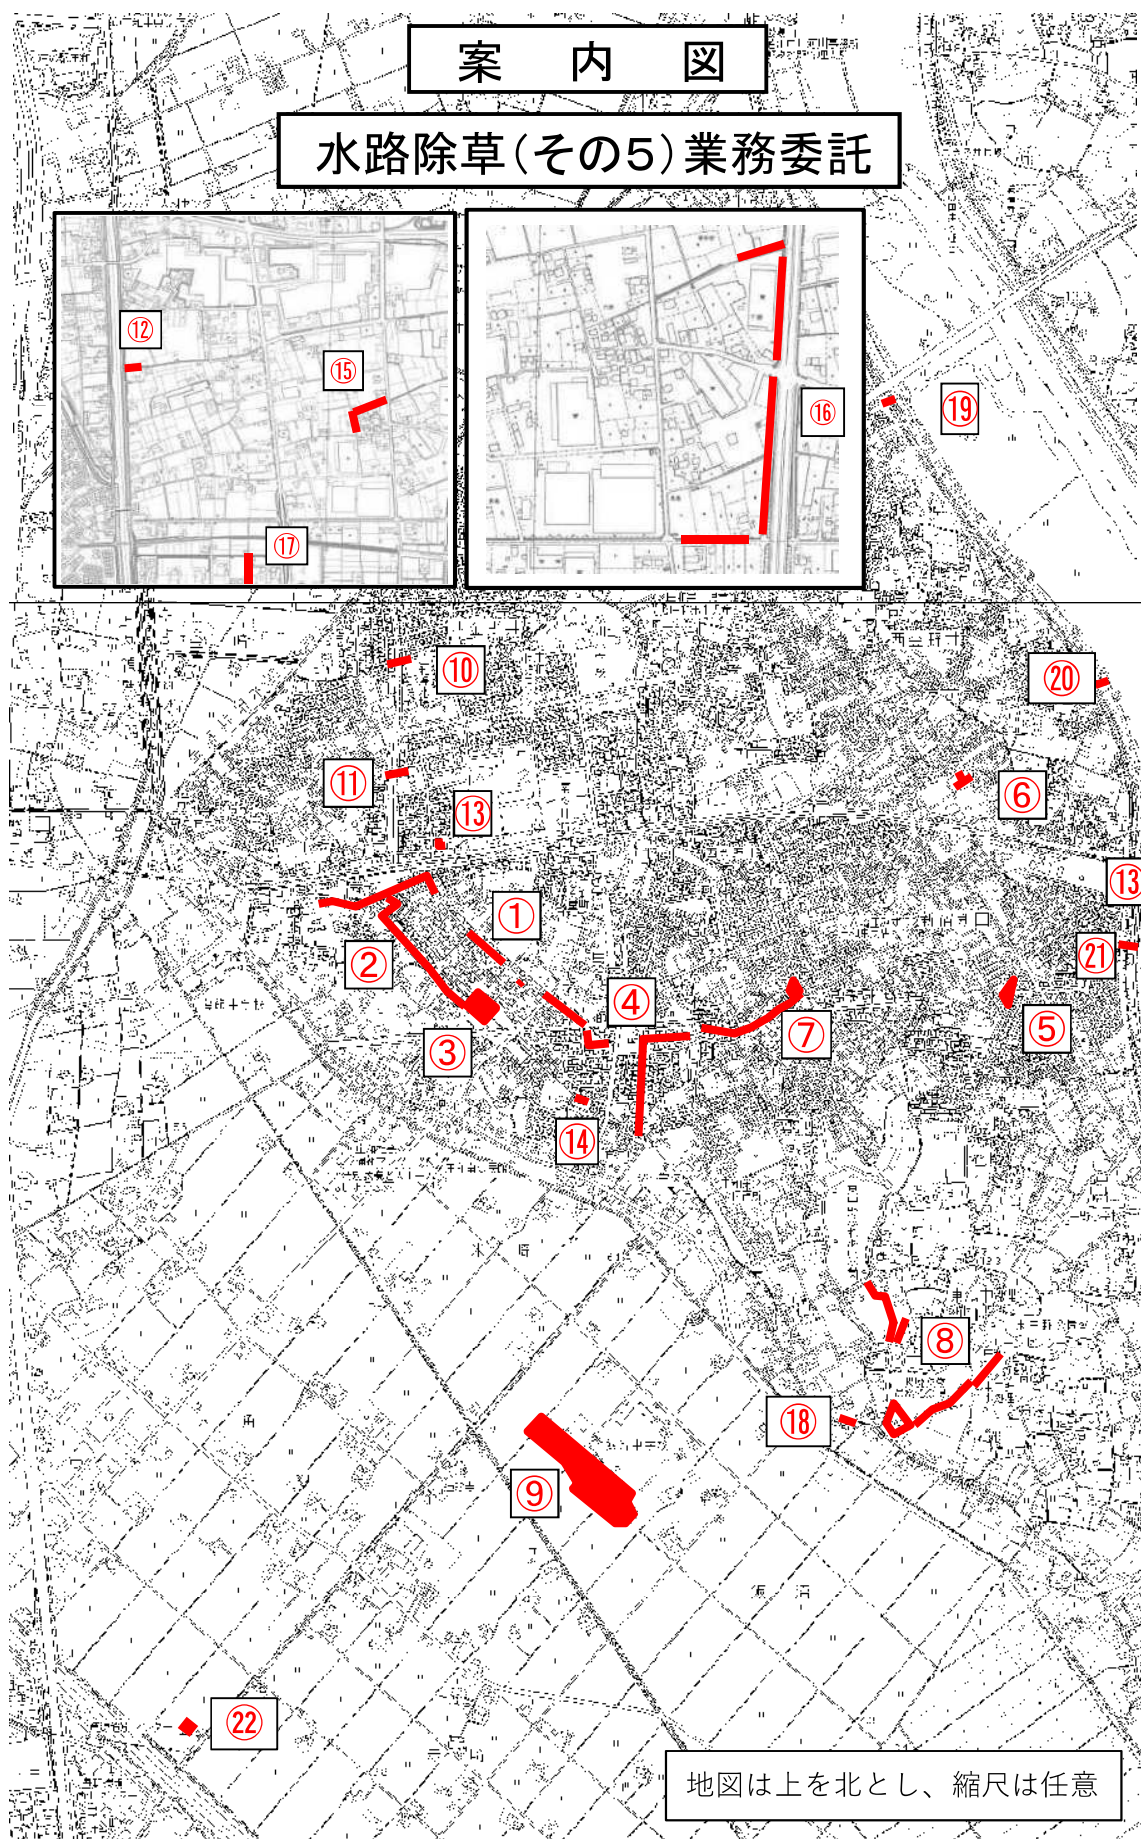

案内図(サニータウン)①②③




案内図(サニータウン2)①

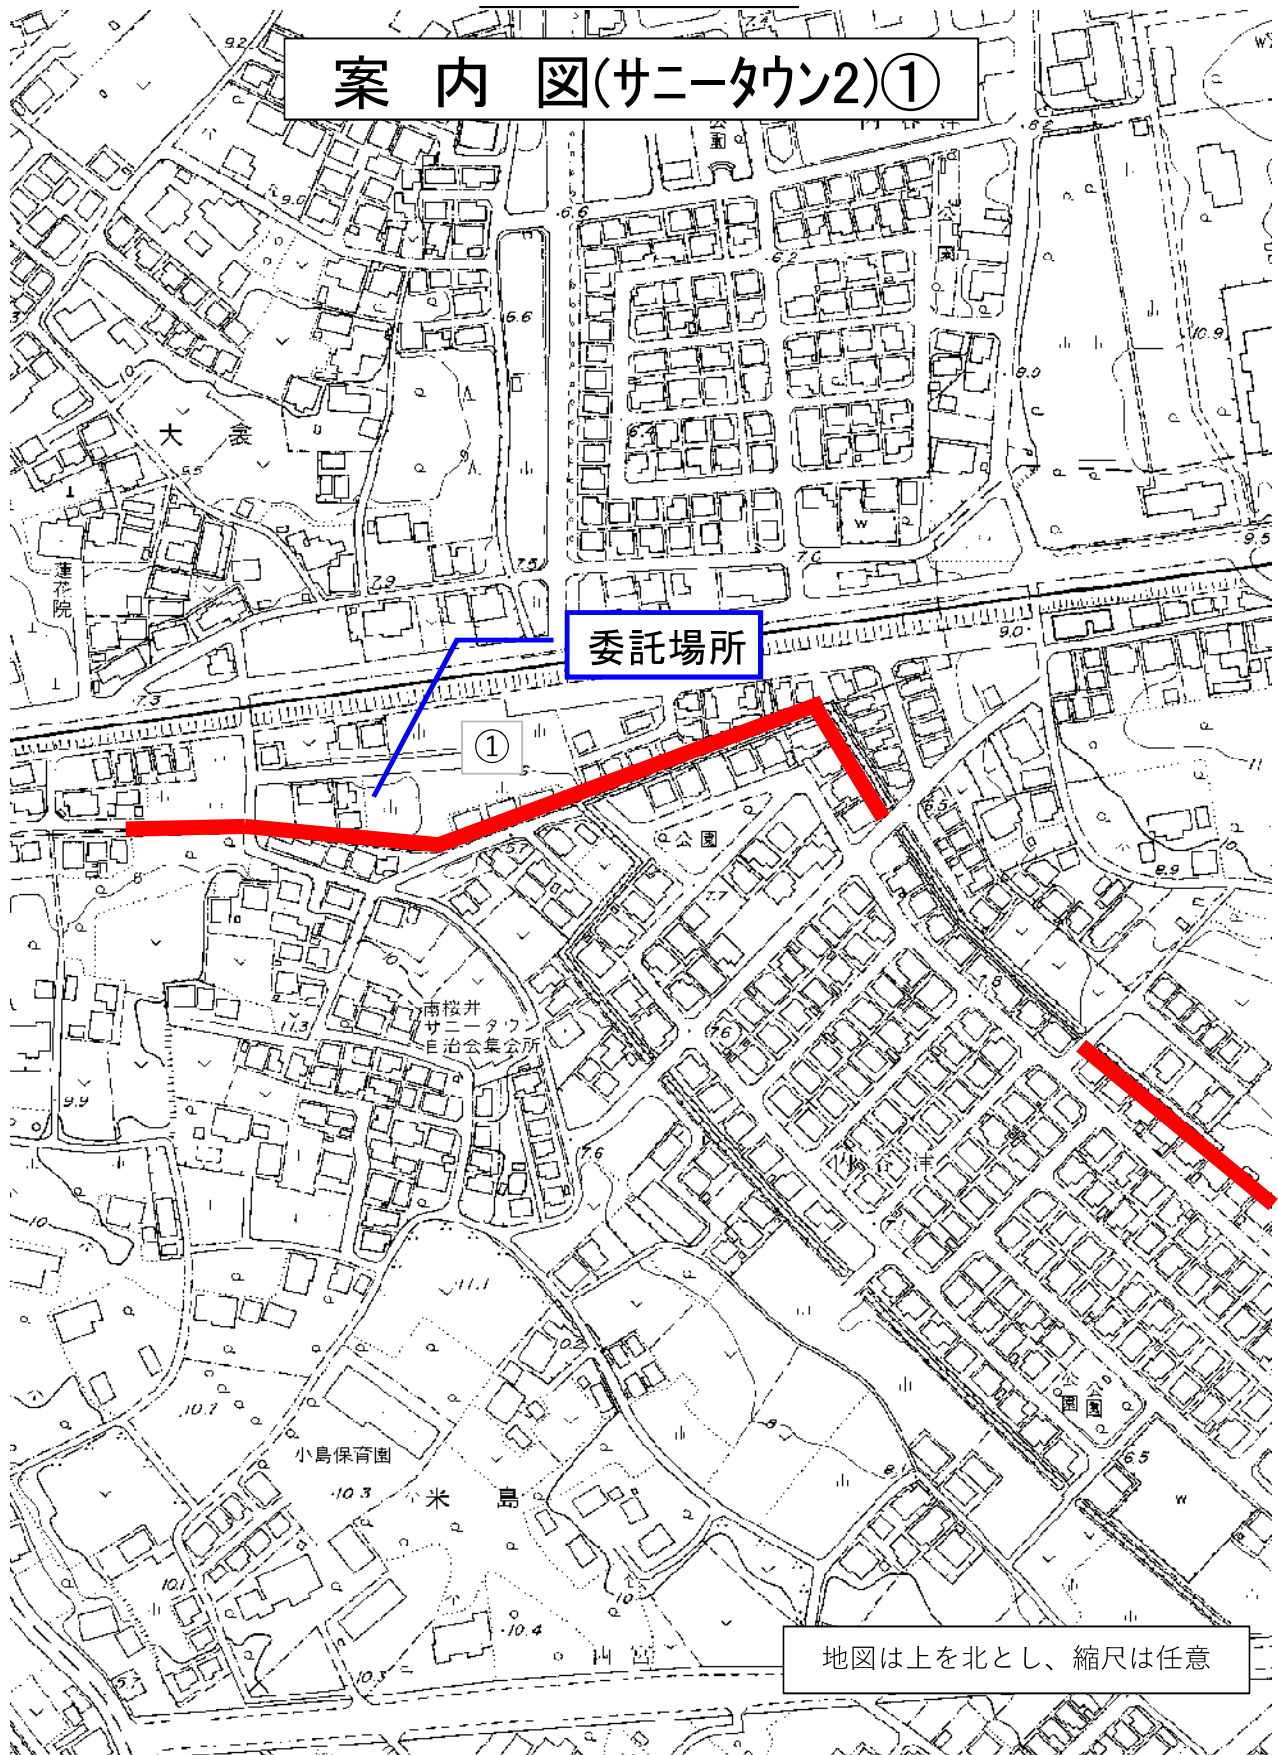

地図は上を北とし、縮尺は任意

案内図(米島ニュータウン)④

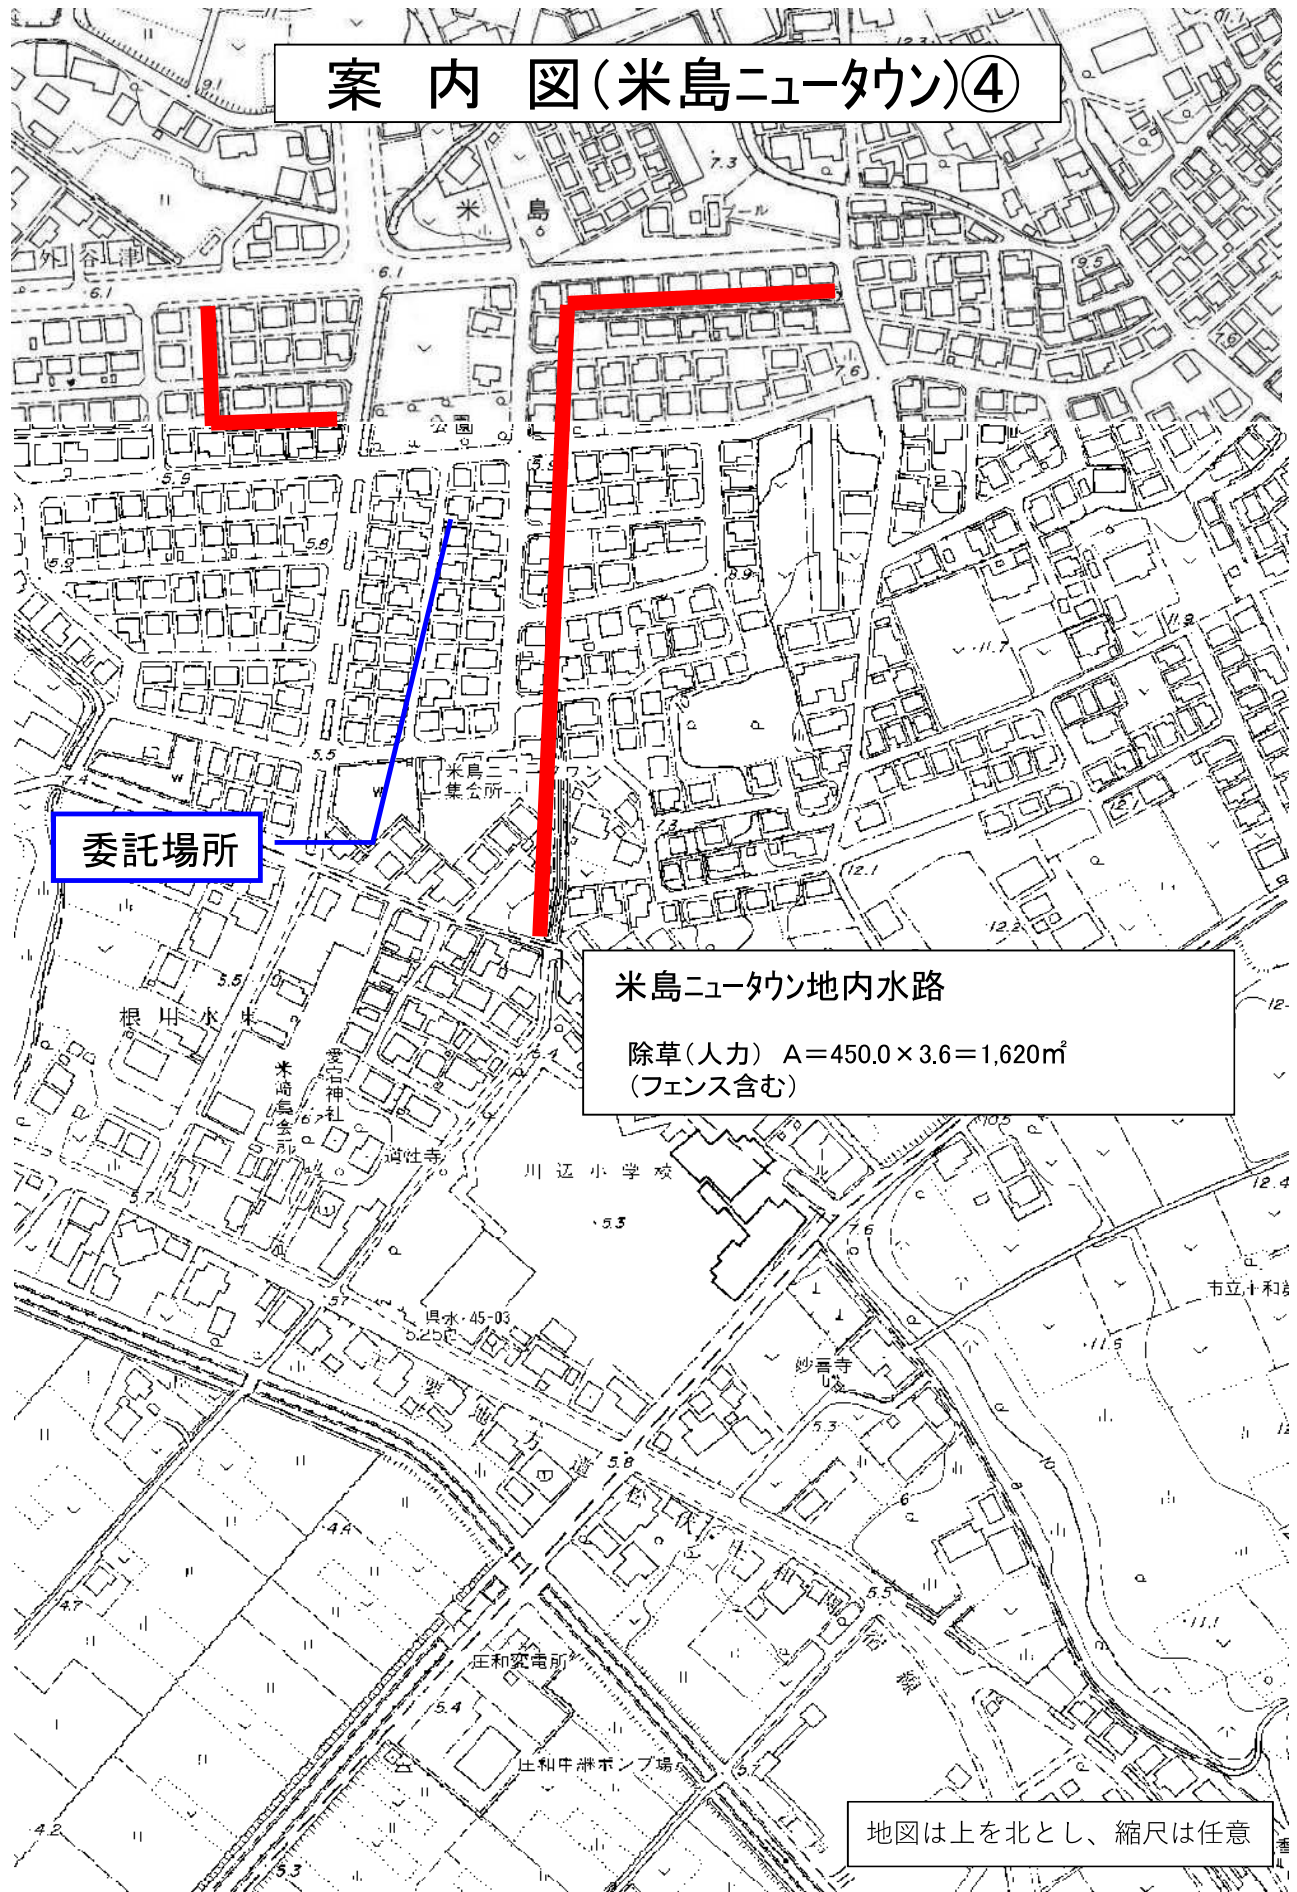

案内図(新宿新田調整池)⑤



新宿新田調整池

除草工(機械 肩掛式) A=1,200.0m²

委託場所

地図は上を北とし、縮尺は任意

案内図(北部新宿新田調整池)⑥



案内図(三栄団地調整池・水路)⑦




三栄団地内調整池・水路

- ①調整池
除草(機械 肩掛式) $A=350.0\text{m}^2$
- ②水路
除草(人力) $A=225\text{m} \times 0.6=135.0\text{m}^2$


委託場所

地図は上を北とし、縮尺は任意


案 内 図(東中野調整池)⑧

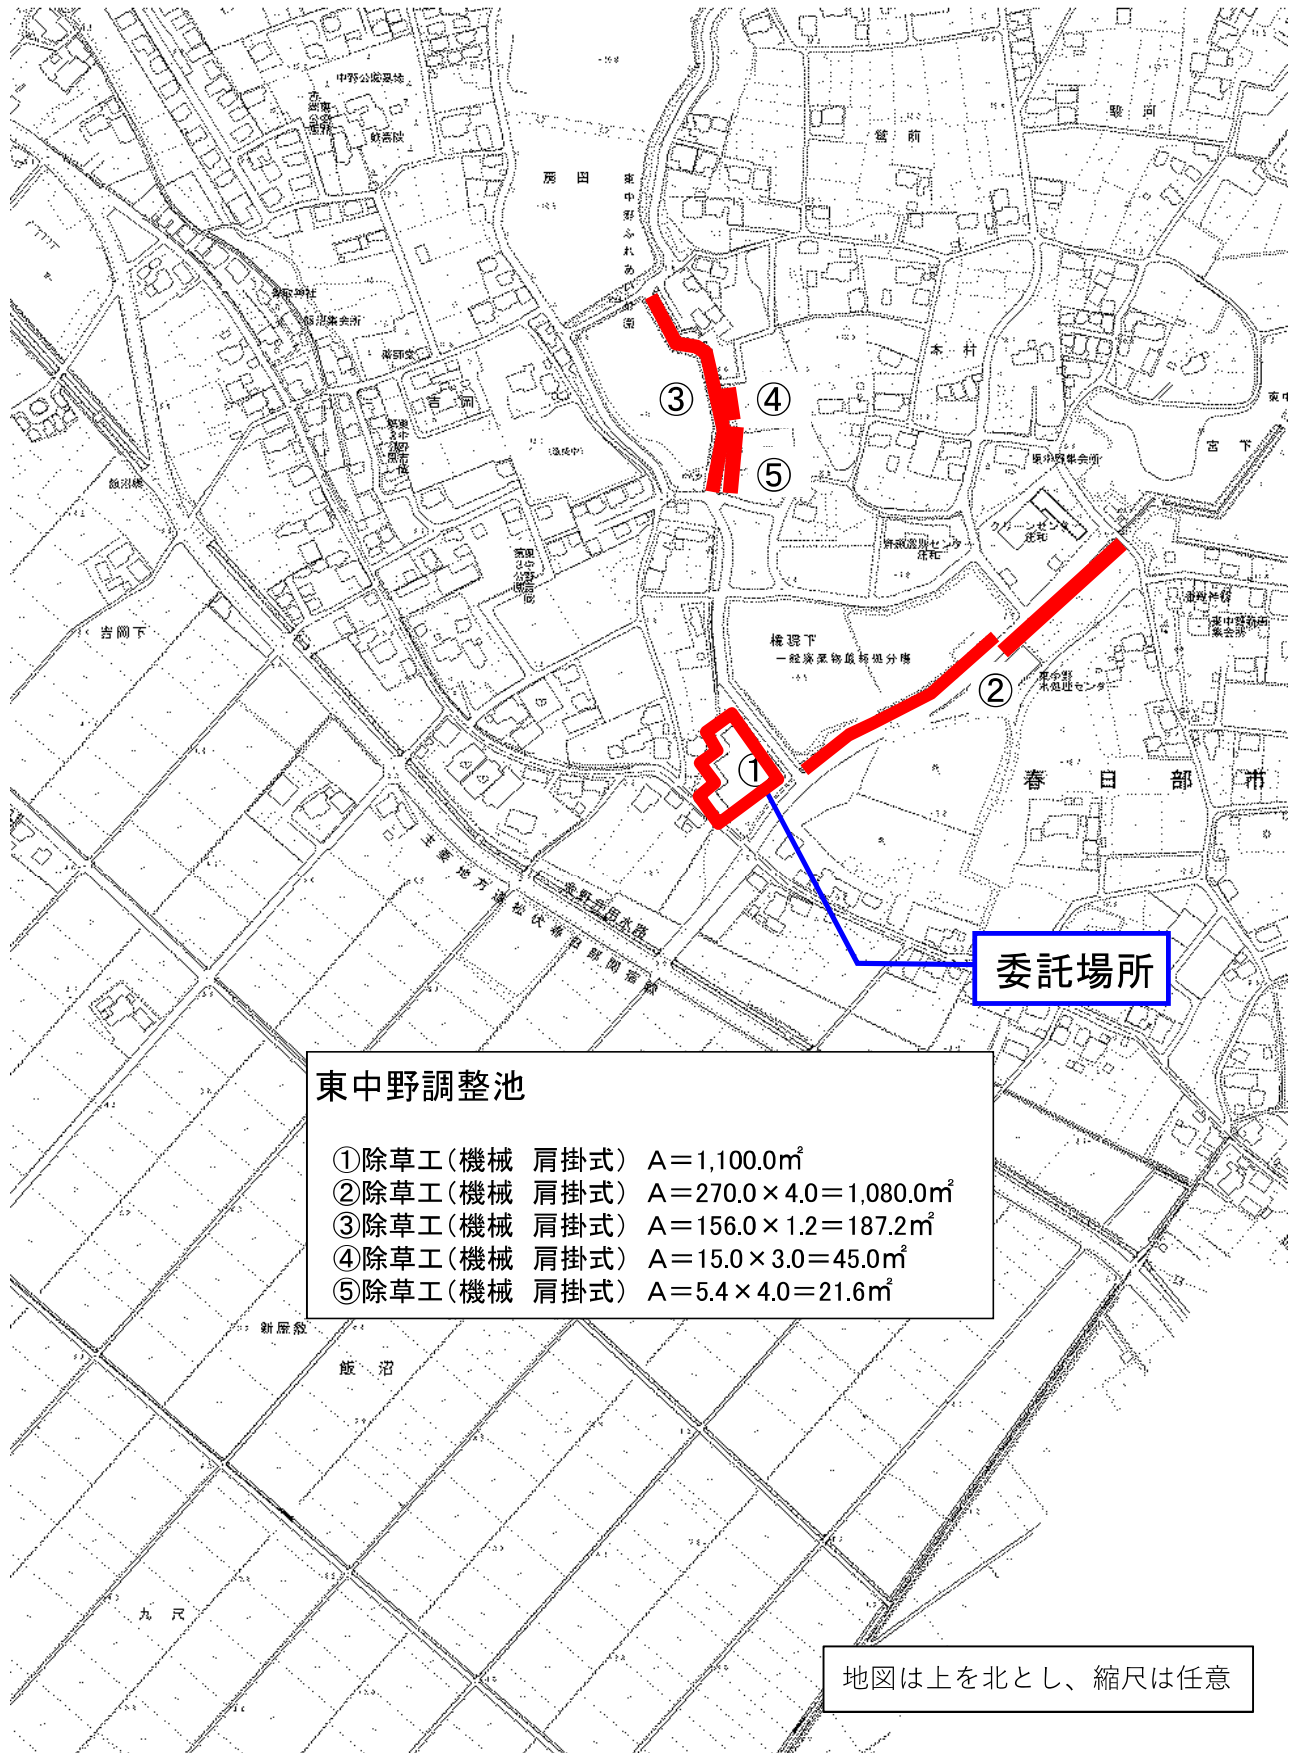

案内図(飯沼調整池)⑨

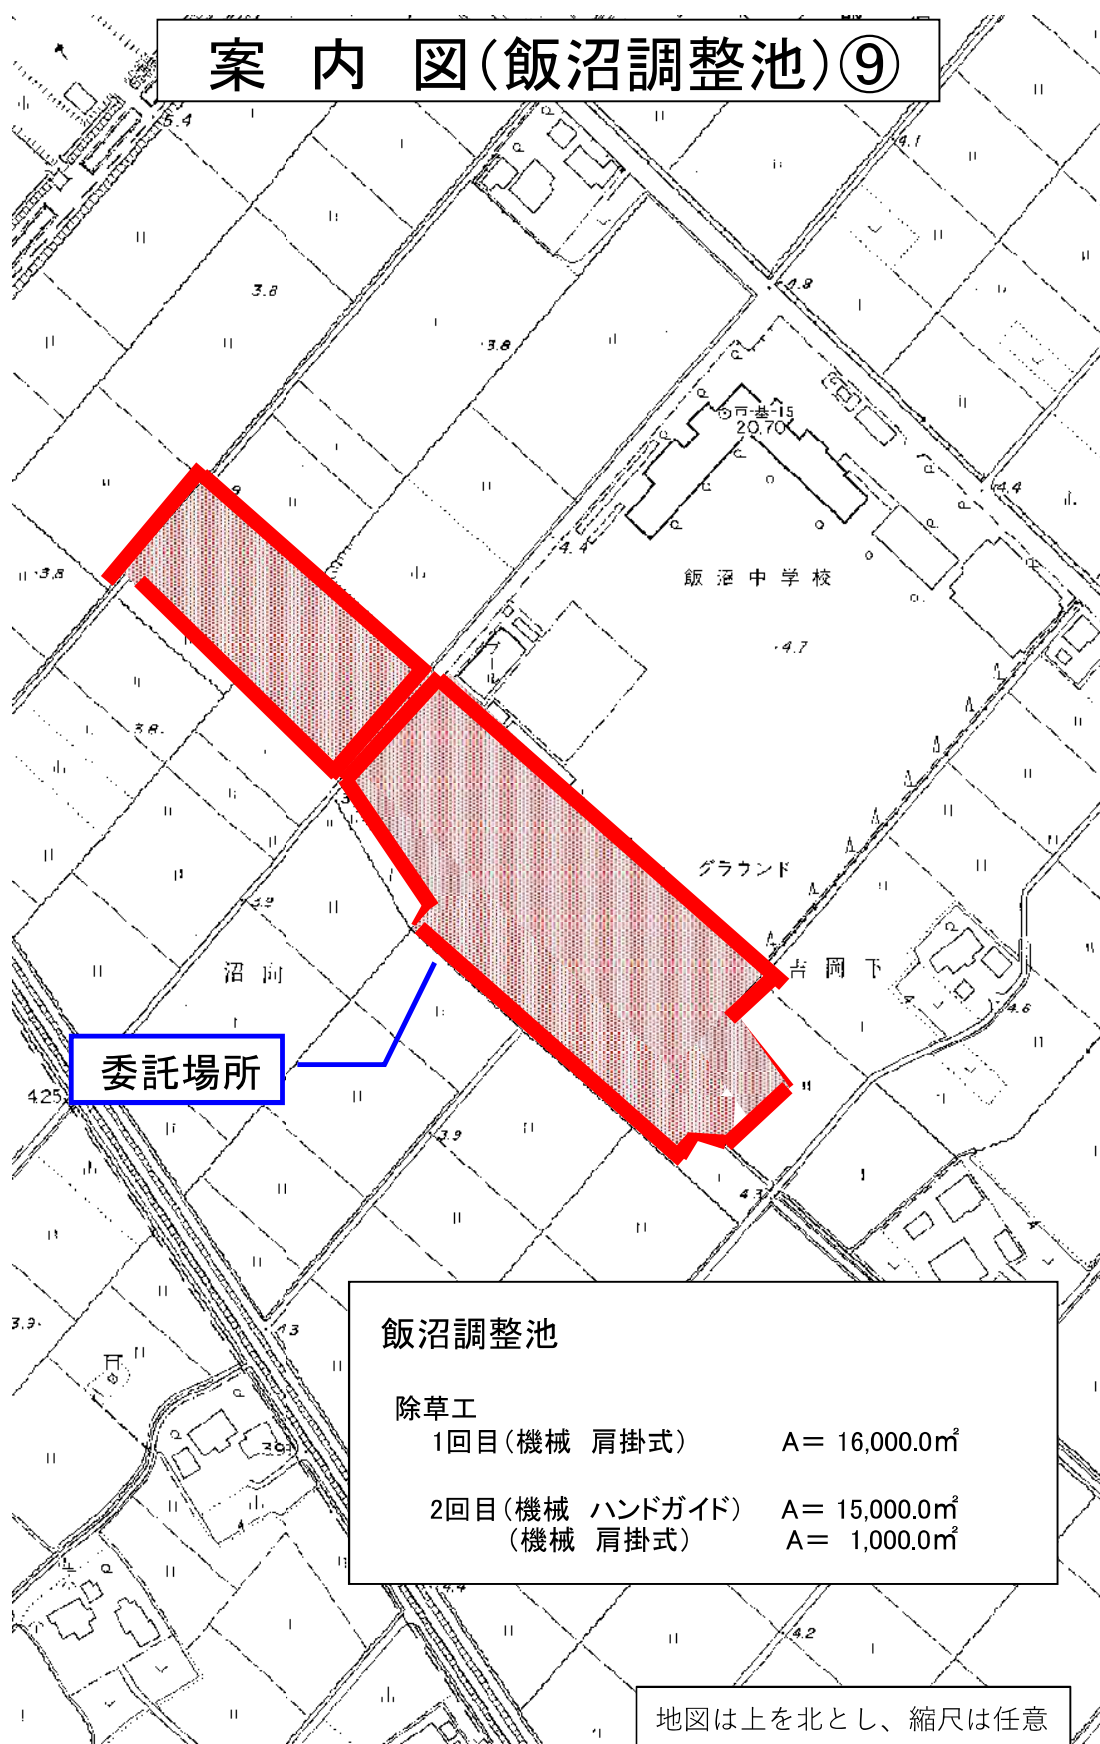

⑩ 25-2-1水路

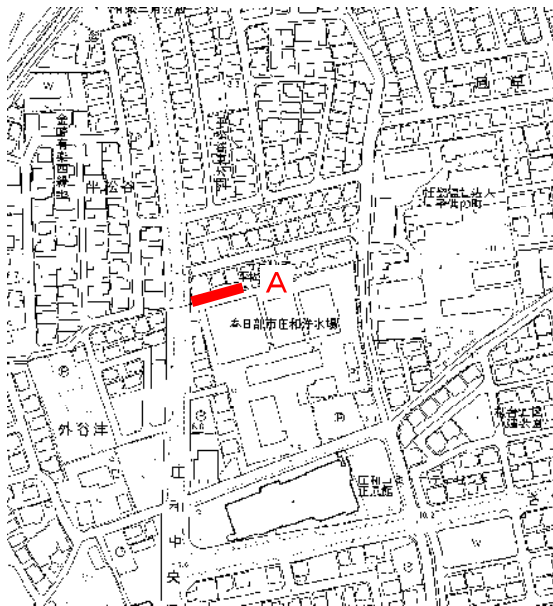


$$\begin{array}{lclclcl} \text{人力} & L & & W & & \\ A = & 35.0 & \times & 1.0 & = & 35.0 \text{ m}^2 \end{array}$$

⑪ ホープタウン遊水池の周囲




$$\begin{array}{lclclcl} \text{人力} & L & & W & & \\ A = & 142.0 & \times & 0.2 & = & 28.4 \text{ m}^2 \\ \text{フェンス} & A = & 142.0 & \times & 1.2 & = 170.4 \text{ m}^2 \\ & & & \text{合計} & & 198.8 \text{ m}^2 \end{array}$$

⑫ 下柳川端排水ポンプ

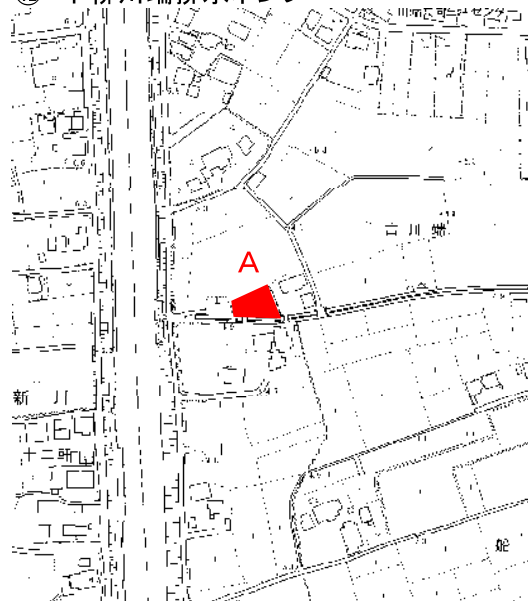


$$\begin{array}{lclclcl} \text{機械} & & & & & \\ A = & & & & = & 328.0 \text{ m}^2 \end{array}$$

$$\begin{array}{lclclcl} \text{人力} & L & & W & & \\ \text{フェンス} & A = & 50.0 & \times & 1.8 & = 90.0 \text{ m}^2 \end{array}$$

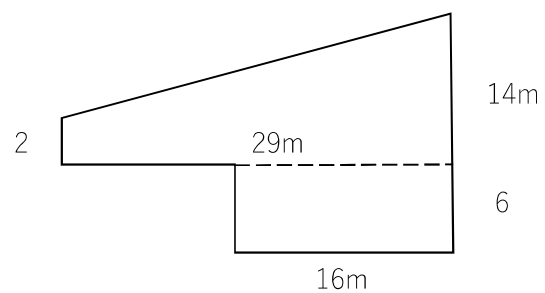


$$1/2 \times (2\text{m} + 14\text{m}) \times 29\text{m} + 6\text{m} \times 16\text{m} = 328\text{m}^2$$

⑬ 大蔵屋遊水池の周囲

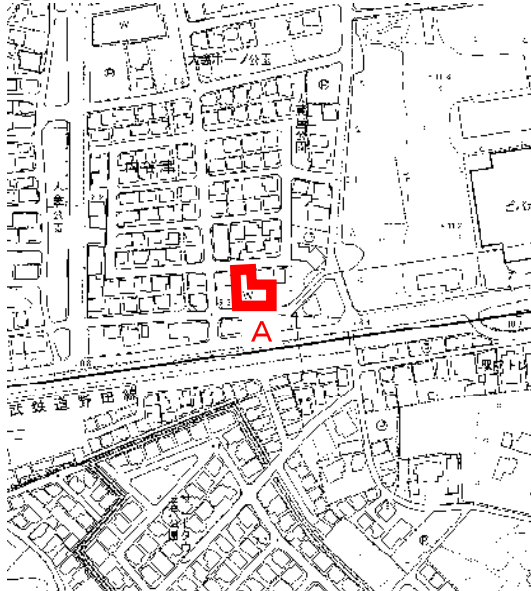

$$\begin{array}{rclclcl} \text{人力} & & L & & W & & \\ A = & 88.0 & \times & 0.15 & = & 13.2 & \text{m}^2 \end{array}$$


⑭ 米島第二調整池

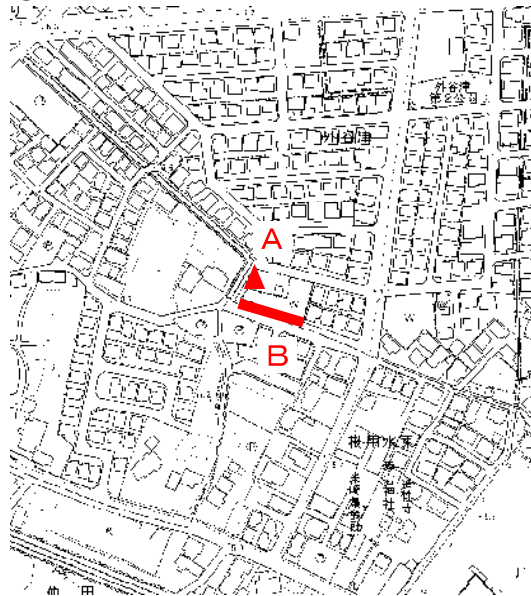

機械	L	×	W	=	
A =	3.0	×	13.0	=	39.0 m ²
B =	22.0	×	2.0	=	44.0 m ²
合計					83.0 m ²

地図は上を北とし、縮尺は任意


⑮ 3-10-5水路

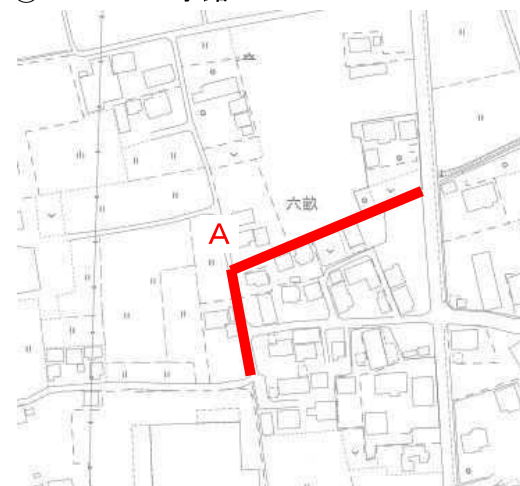

$$\begin{array}{rclclcl} \text{人力} & & L & & W & & \\ A = & 170.0 & \times & 1.50 & = & 255.0 & \text{m}^2 \end{array}$$

※作業時期：地元自治会と調整のうえ、作業を行うこと。
当初の予定としては、8月と10月。

案内図(3-10-3水路)⑬

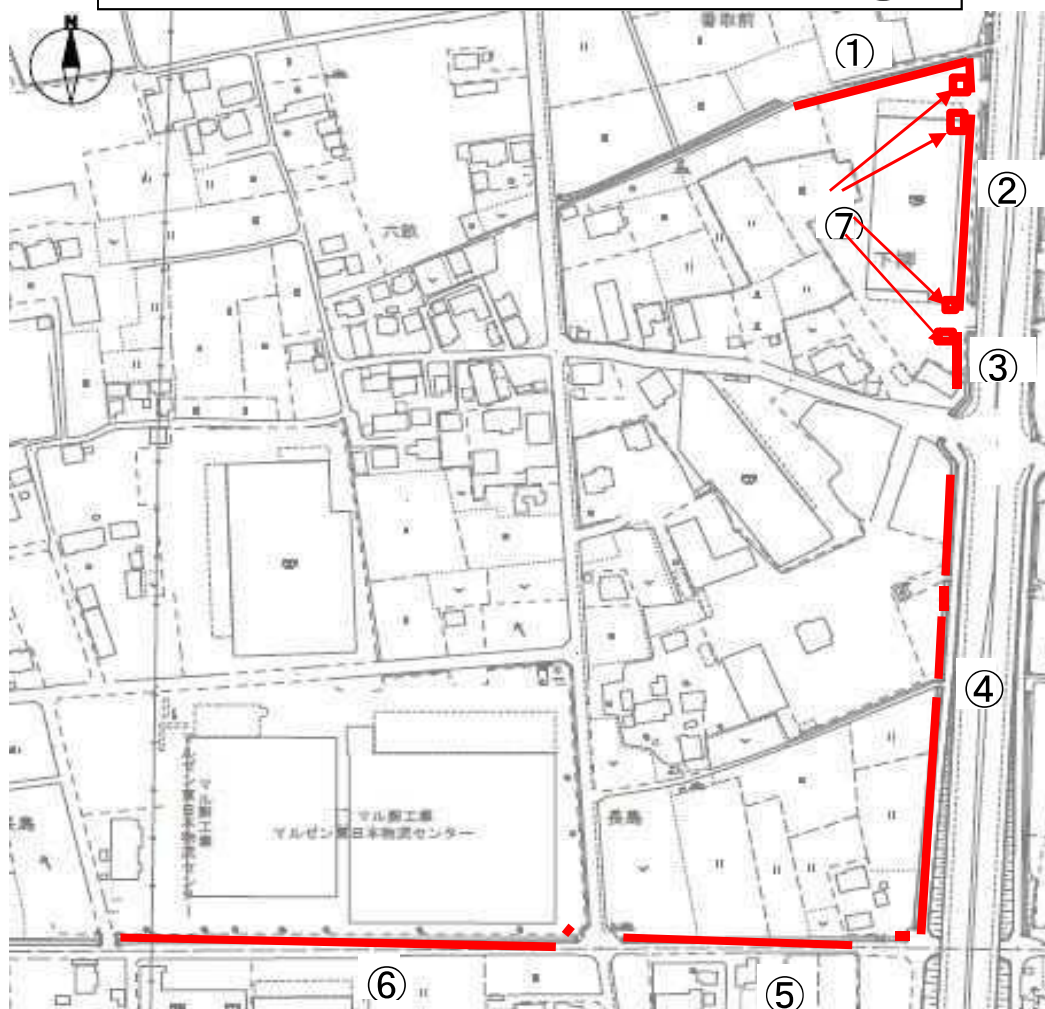

3-10-3水路

- ①除草工(機械 肩掛式) $A=2.0 \times 34.0=68.0\text{m}^2$
- ②除草工(機械 肩掛式) $A=0.7 \times 118.0=82.6\text{m}^2$
- ③除草工(機械 肩掛式) $A=1.0 \times 35.0=35.0\text{m}^2$
- ④除草工(機械 肩掛式) $A=0.7 \times 234.0=163.8\text{m}^2$
- ⑤除草工(機械 肩掛式) $A=1.7 \times 125.5=213.4\text{m}^2$
- ⑥除草工(機械 肩掛式) $A=2.1 \times 221.0=464.1\text{m}^2$
- ⑦除草工(機械 肩掛式) $A=2.4 \times 4.3 \times 4=41.3\text{m}^2$

案内図(3-11-7水路)⑪



3-11-7水路

除草工(機械 肩掛式) $A=0.5 \times 150=75.0\text{m}^2$

案 内 図(28-1-5水路)⑮




28-1-5水路

除草工(機械 肩掛式) $A=0.5 \times 40.0=20.0\text{m}^2$



案内図(新宮橋排水樋管)⑬

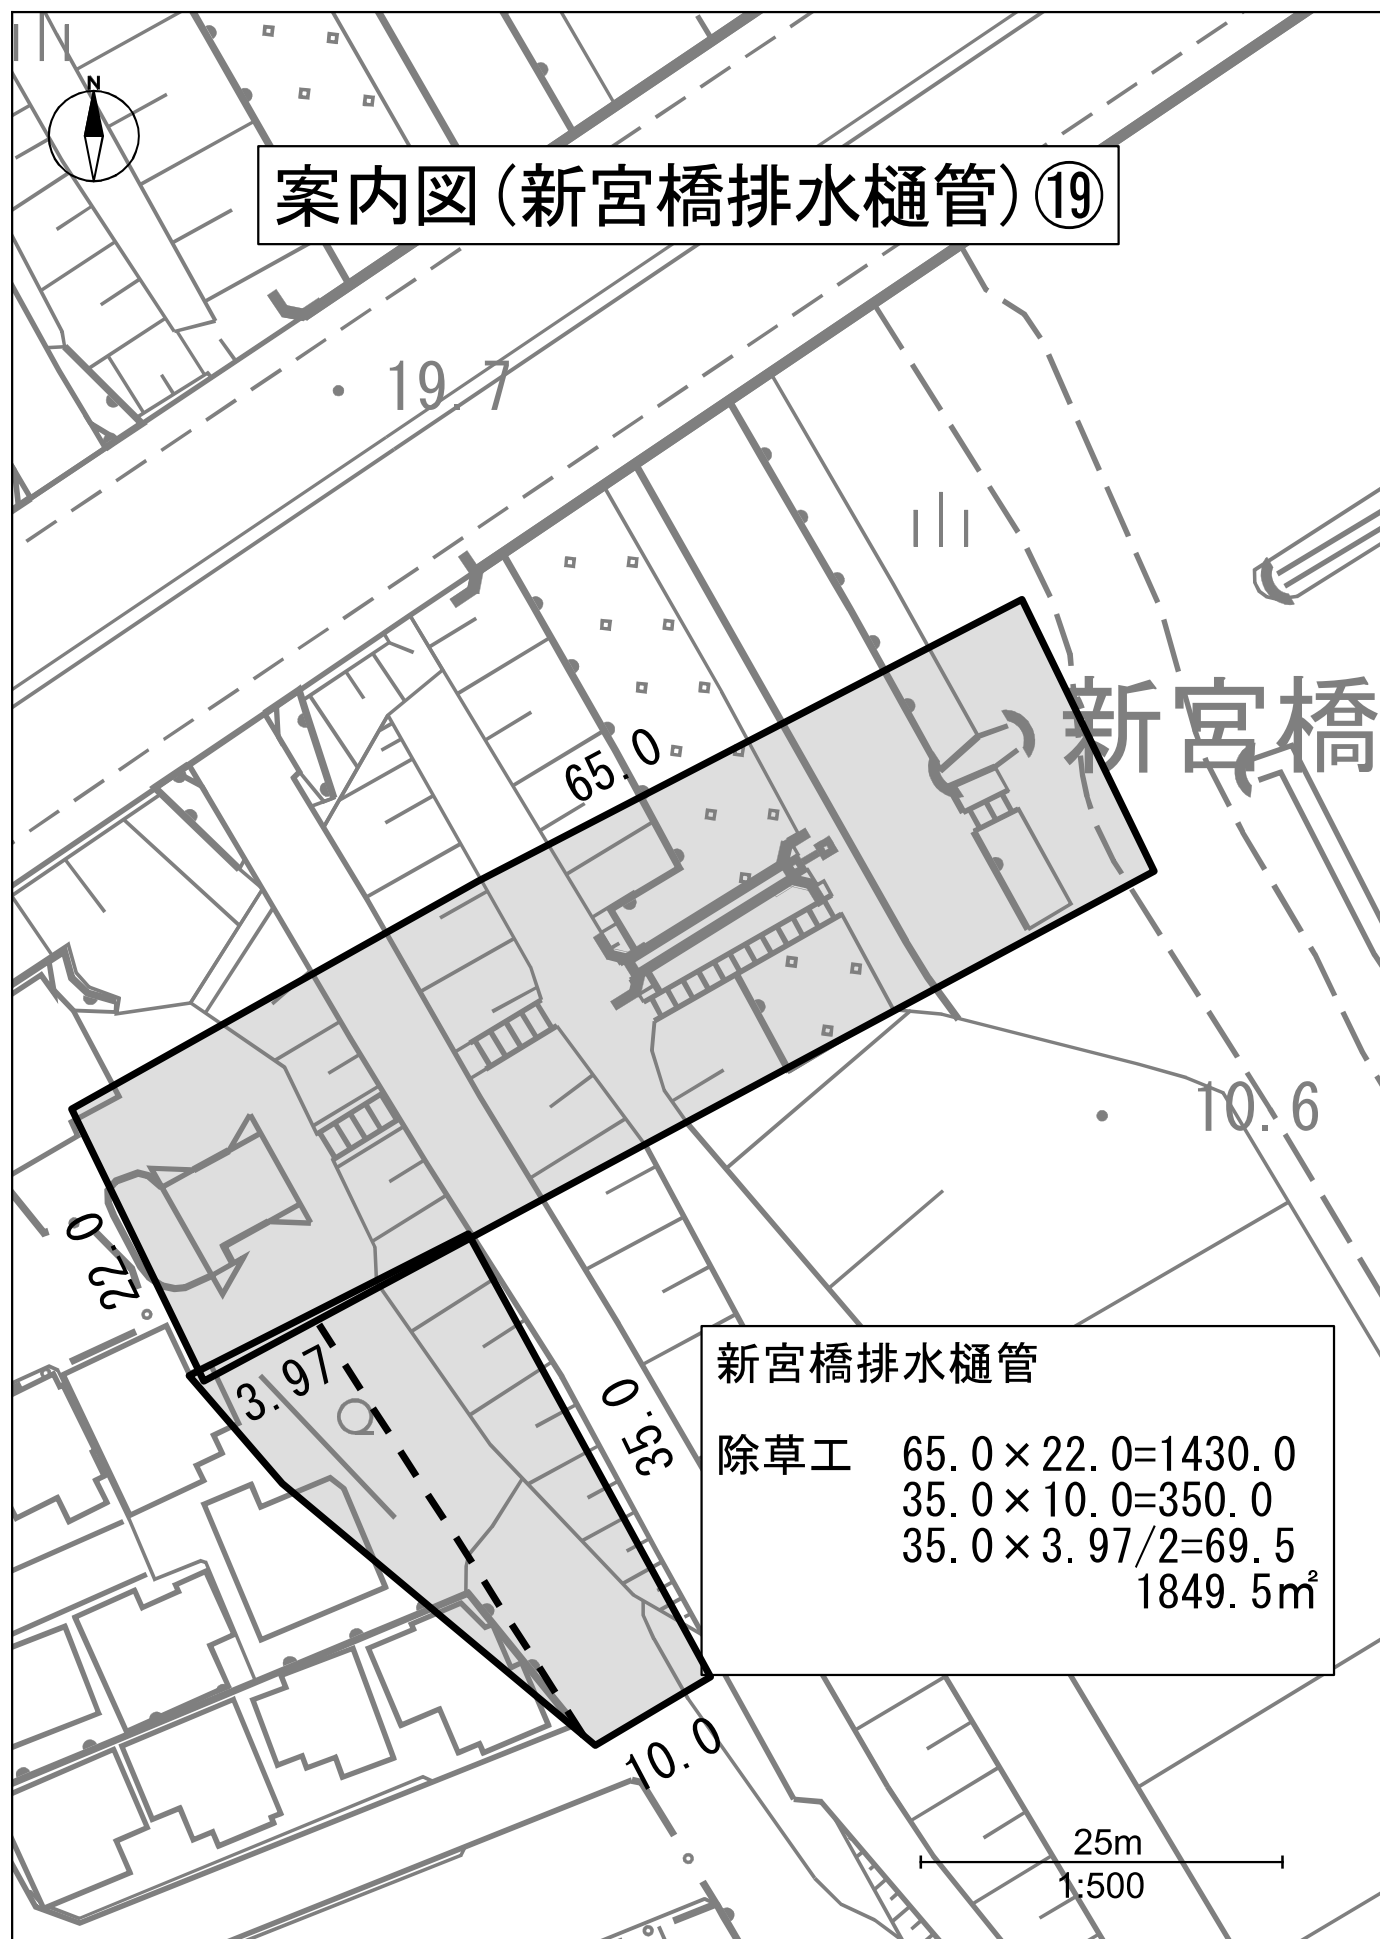



案内図 (谷頭排水樋管) ②⑩



谷頭排水樋管


除草工 $36.0 \times 11.0 = 396.0$
 $18.0 \times 11.0 = 198.0$
 $13.0 \times 2.0 = 26.0$
 $396.0 + 198.0 + 26.0 = 620.0 \text{ m}^2$

1:500

緑




案内図 (松道排水樋管) ㉑

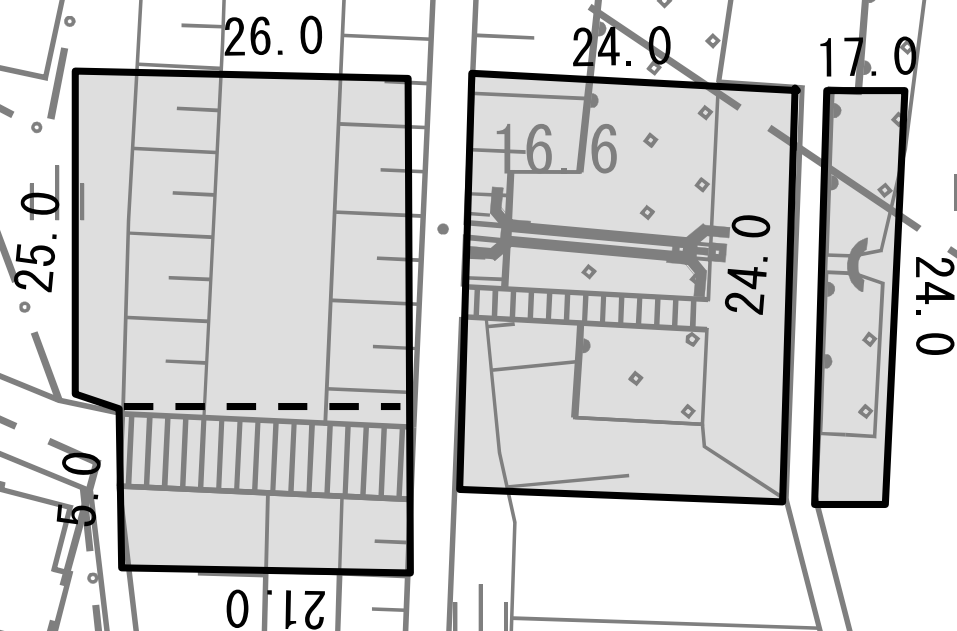

松道排水樋管

除草工 $24.0 \times 17.0 = 408.0$
 $24.0 \times 24.0 = 576.0$
 $26.0 \times 25.0 = 650.0$
 $21.0 \times 5.0 = 105.0$
 $408.0 + 576.0 + 650.0 + 105.0 = 1739.0\text{m}^2$

案 内 図(水角ポンプ場)②②

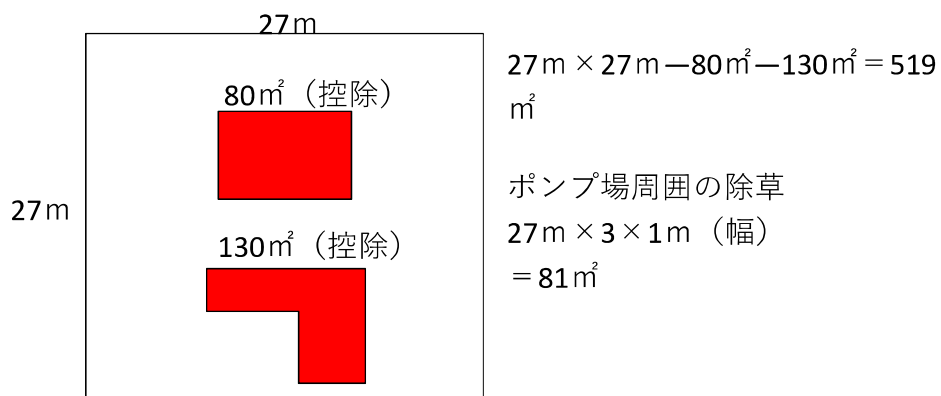

水角ポンプ場

機械

$$A = 600.0 \text{ m}^2$$

人力

L

W

フェンス

$$A = 81.0 \times 1.2 = 97.2 \text{ m}^2$$