

令和8年度

工 事 仕 様 書


工 事 名	上蛭田運動広場防球ネット設置工事
-------	------------------

工 事 場 所	春日部市上蛭田地内
---------	-----------

路 河 川 名 称	
-----------	--

事 業 名	
-------	--

工 事 大 要	
---------	--

防球ネット設置工 L=91.0m



工事名：上蛭田運動広場防球ネット設置工事  
工事場所：春日部市上蛭田地内

変更理由					
備考					
地区	( 0001 ) 県南	労務費補正	1.02	機械経費(賃料)補正	1.00
単価適用年月	( R0804 ) 令和08年04月				
工期	当初	自		至	
		日数			
	変更			至	
経費適用年月	令和08年04月				
主たる工種	公園工事				
施工地域	市街地 ( D I D補正 ) ( 1 ) -3				
設計	当初金額		変更金額		
	工事価格				
	消費税相当額				
請負	合計				
	工事価格				
	消費税相当額				
	合計				
請負増減額					
週休2日区分	閉所型 完全週休2日 ( 土日 )				

本 工 事 費 内 訳 書

工事区分	工種	種別	細別・規格	数 量	単 位	単 価	金 額	摘 要
公園緑地整備・改修					式			
				1				
_ 施設整備					式			
				1				
_ _ 管理施設整備工					式			
				1				
_ _ _ 防球ネット設置工					式			
				1				
_ _ _ _ 材料費					式			第1号一位代価表
				1				
_ _ _ _ 建柱工					本			第2号一位代価表
				11				
_ _ _ _ ネット取付工					m2			第3号一位代価表
				546				
_ _ _ _ 土工					式			第4号一位代価表
				1				
_ 【交通誘導警備員】					式			
				1				
_ _ 【交通誘導警備員】					式			
				1				
_ _ _ 【交通誘導警備員】					式			
				1				

本 工 事 費 内 訳 書

工事区分 工種 種別 細別・規格	数 量	単 位	単 価	金 額	摘 要
— — — 交通誘導警備員B		人日			第5号一位代価表
— 直接工事費	1	式			
— — 共通仮設費計	1	式			
— — — 共通仮設費（率分）	1	式			
— 純工事費	1	式			
— — 現場管理費	1	式			
— 工事原価計	1	式			
— — 一般管理費等	1	式			
工事価格	1	式			
— 消費税相当額	1	式			
工事費合計	1	式			

建設技能労働者や交通誘導員等の現場労働者にかかる経費として、労務費のほか各種経費（法定福利費の事業者負担額、労務管理費、安全訓練等に要する費用等）が必要であり、本積算ではこれらを現場管理費等の一部として率計上している。

使用機械の機種・規格及び施工方法は特記仕様書等で定めのある場合を除き、受注者の責任において任意で定め施工すること。ただし、使用機械は、排出ガス対策、低騒音・低振動型建設機械を原則とし、機種や規格については、施工計画書等に明記すること。

## 経 費 根 拠 書

項 目	内 訳	率 / 金額
◆経費計算情報		
経費適用年月	令和08年04月	
主たる工種	公園工事	
施工地域	市街地（D I D補正）（1）-3	
除雪工事補正	補正なし	
前払金支出割合	35%を超え40%以下	
契約保証の方法	金銭的保証	
工場管理・間接労務	計上しない	
間接工事費率補正（任意乗算補正）		
共通仮設費率補正	1.02	
現場管理費率補正	1.03	

名 称 / 規 格	数 量	単 位	単 価	金 額	摘 要
主柱セット □150×150×4.5 L=6,800	7	本			
A端柱セット □150×150×4.5 L=6,800	2	本			
B端柱セット □150×150×4.5 L=6,800	2	本			
エンドサポート 125×65×6×8	2	本			
P型基礎 P-45-200	11	本			
メッセンジャーワイヤー 38mm	543	m			
巻付けクリップ 38mm	62	本			
ターンバックル 口径12	21	本			
L型金物	80	個			
ネット 37.5mm目、グリーン	546	m <sup>2</sup>			

第1号一位代価表

材料費

1.000 式 当り

名 称 / 規 格	数 量	単 位	単 価	金 額	摘 要
PEロープ 口径4		m			
	800				
カーテンネット用部材 バンド、ワイヤー、ロープ等		式			
	1				
合 計		式			

第2号一位代価表

建柱工

1.000 本 当り

名 称 / 規 格	数 量	単 位	単 価	金 額	摘 要
建柱工		本			第1号特殊施工
	1				
合 計		本			

第3号一位代価表

ネット取付工

1.000 m2 当り

名 称 / 規 格	数 量	単 位	単 価	金 額	摘 要
ネット取付工		m2			第2号特殊施工
	1				
合 計		m2			

第4号一位代価表

土工

1.000 式 当り

名 称 / 規 格	数 量	単 位	単 価	金 額	摘 要
整地 敷均し(ルーズ), 標準(10,000m3未 満), 無し	4.5	m3			第1号施工P
合 計		式			

第5号一位代価表

交通誘導警備員B

1.000 人日 当り

名 称 / 規 格	数 量	単 位	単 価	金 額	摘 要
交通誘導警備員B		人			
合 計		人日			

(SG007200)

名 称 / 規 格	数 量	単 位	単 価	金 額	摘 要
運転手(特殊)		人			
軽油		L			
高所作業車(トラック架装リフト車)ブーム型 標準デッキタイプ 作業床高さ12m		日			
諸雑費 (まるめ)	1.000	式			
合 計	1	日	当り		

条件名称  
J01 作業床高さ

入力名称  
12m

第 0001 号 一位代価表(特殊施工単価) 建柱工  
PJ0010

1.000 本 当り

名 称 / 規 格	単 位	数 量	単 価	金 額	摘 要
特殊作業員	人				
普通作業員	人				
建柱車賃料 標準オーガ4t	日				
ダンプトラック[オンロード・ディーゼル] 4t積級	日				
合 計	1	本	当り		

第 0002 号 一位代価表(特殊施工単価) ネット取付工  
PJ0020

100.000 m2 当り

名 称 / 規 格	単 位	数 量	単 価	金 額	摘 要
とび工	人				
高所作業車運転 12m	日				第1号施工表
合 計	1	m2	当り		

(CB210610)

施工P(機22.800%, 労53.110%, 材24.090%, 市 0.000%)

名 称 / 規 格	埼 玉 単 価	構 成 比 (%)	東 京 単 価	摘 要
バックホウ(クローラ)[標準] 山積0.8m3(平積0.6m3)		22.8		K1
運転手(特殊)		53.11		R1
軽油		24.09		Z1
積算単価		標準単価		

J01 条件名称  
 J02 作業区分  
 J03 施工数量  
 障害の有無

入力名称  
 敷均し(ルース)  
 標準(10,000m3未満)  
 無し

積 算 条 件 一 覧 表

単価表番号	名 称 / 規 格	単 位	単 価	摘 要
第0001号施工表	高所作業車運転 12m	日		SG007200
第0001号施工P	整地 敷均し(ルーズ), 標準(10,000m3未 満), 無し	m3		CB210610

使用機械の機種・規格及び施工方法は特記仕様書等で定めのある場合を除き、請負者の責任において任意で定め施工すること。ただし、使用機械は、排出ガス対策、低騒音・低振動型建設機械を原則とし、機種や規格については、施工計画書等に明記すること。

# 数量計算書

工事名：上蛭田運動広場防球ネット設置工事

工事場所：春日部市上蛭田地内











平面図 (S=Free)




案内図



工事概要

防球ネット設置工 L=91.0m

配置図 (S=Free)

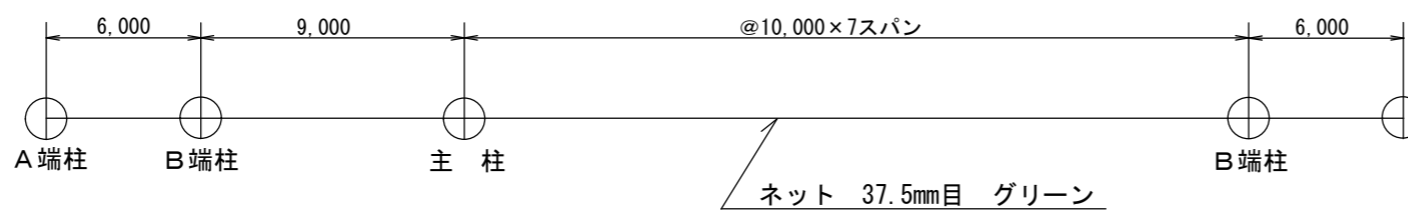


※ 建柱位置については、契約後の現場立会の上決定するものとする。

図面サイズ A3


工事名称	上蛭田運動広場防球ネット設置工事		
公園名	上蛭田運動広場		
工事場所	春日部市上蛭田地内		
図面	平面図		
縮尺	S=Free	図面番号	1/2

春日部市役所建設部公園緑地課


正面図 (S=Free)

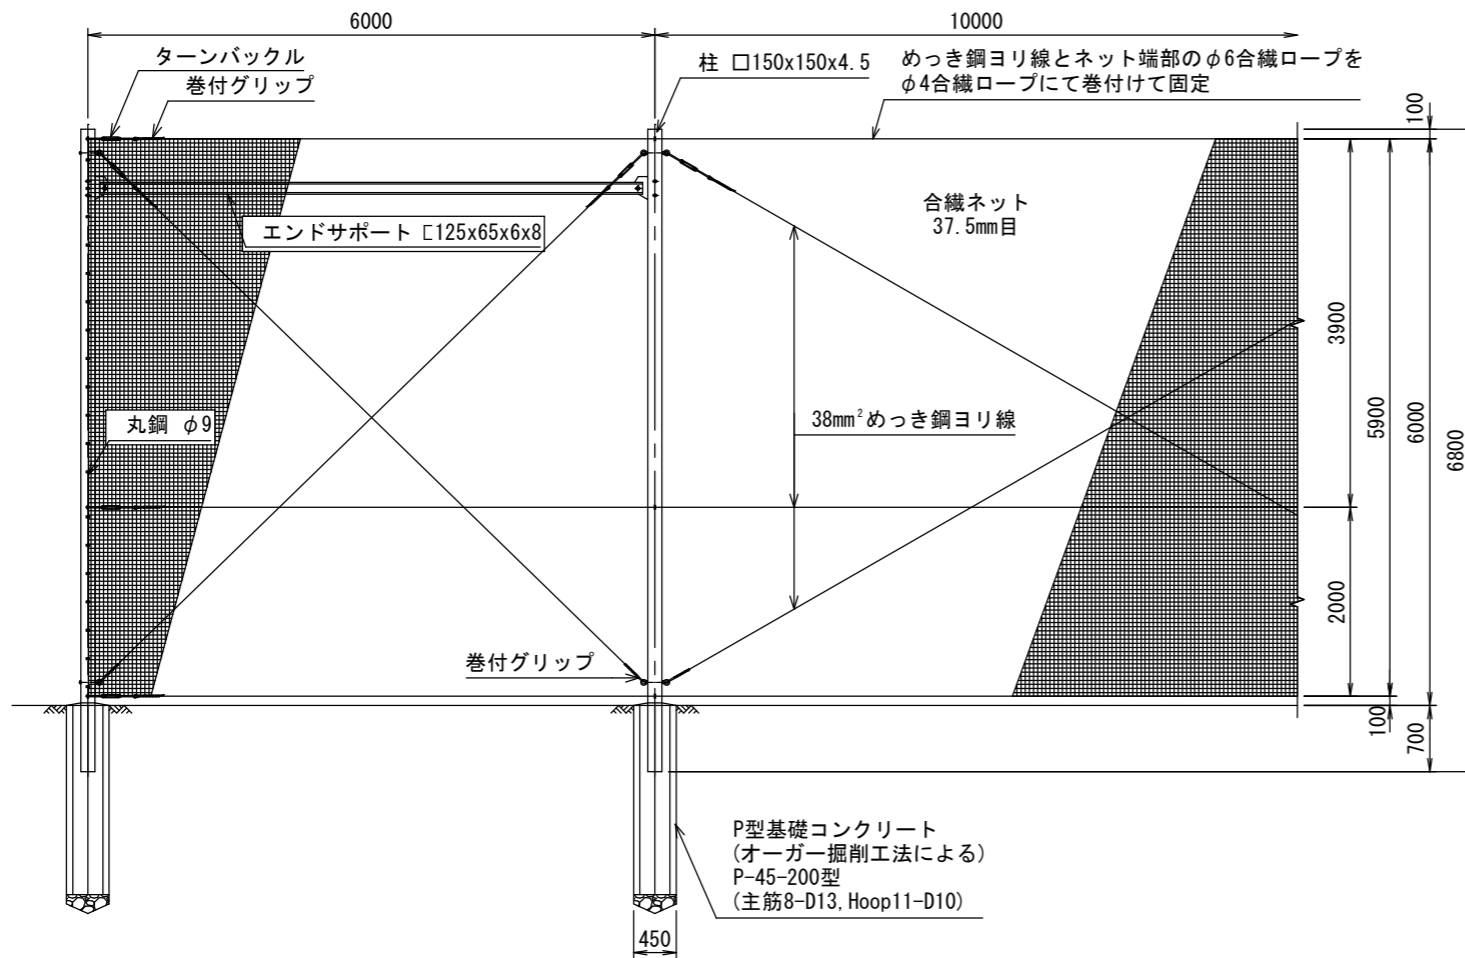

P型基礎コンクリート配筋図 (S=Free)

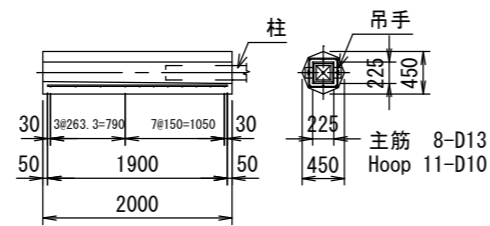

側面図 (S=Free)

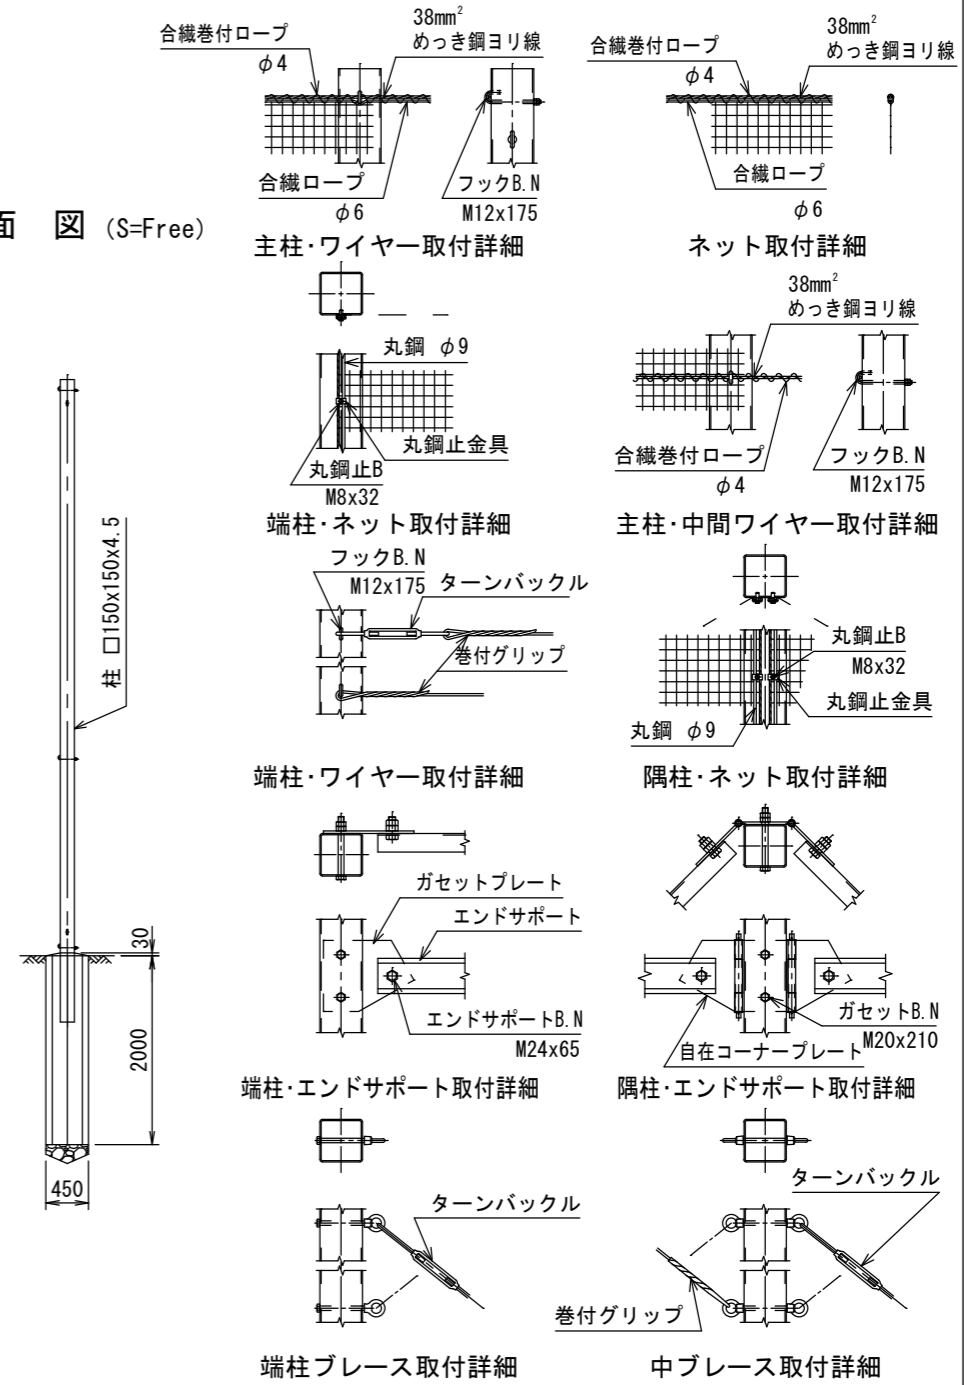

図面サイズ A3

工事名称	上蛭田運動広場防球ネット設置工事		
公園名	上蛭田運動広場		
工事場所	春日部市上蛭田地内		
図面	正面図・側面図・基礎配筋図		
縮尺	S=Free	図面番号	2/2
春日部市役所建設部公園緑地課			