

# 建 物 平 面 図

施設  
名称

幸楽荘

建物  
名称

幸楽荘


管 理 番 号

3 5 0 0 0 1

縮 尺

1/-

平成22年11月修正

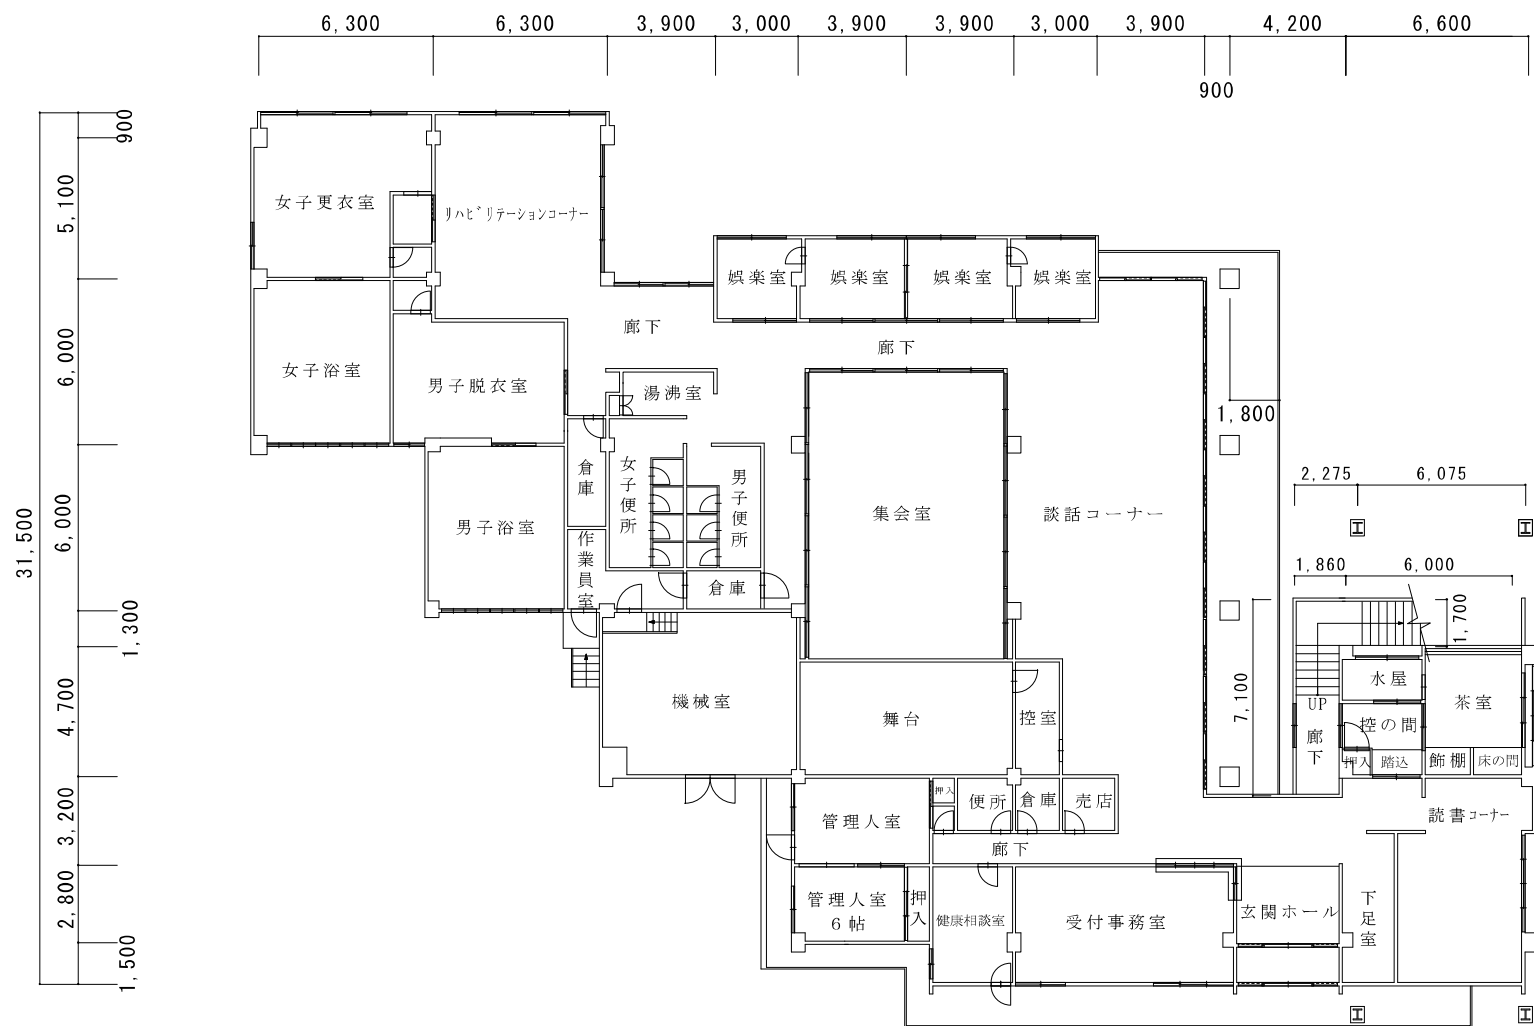

1 F 延床面積 838.150m<sup>2</sup>

