




# 春日部都市計画事業西部第七土地区画整理事業地番図

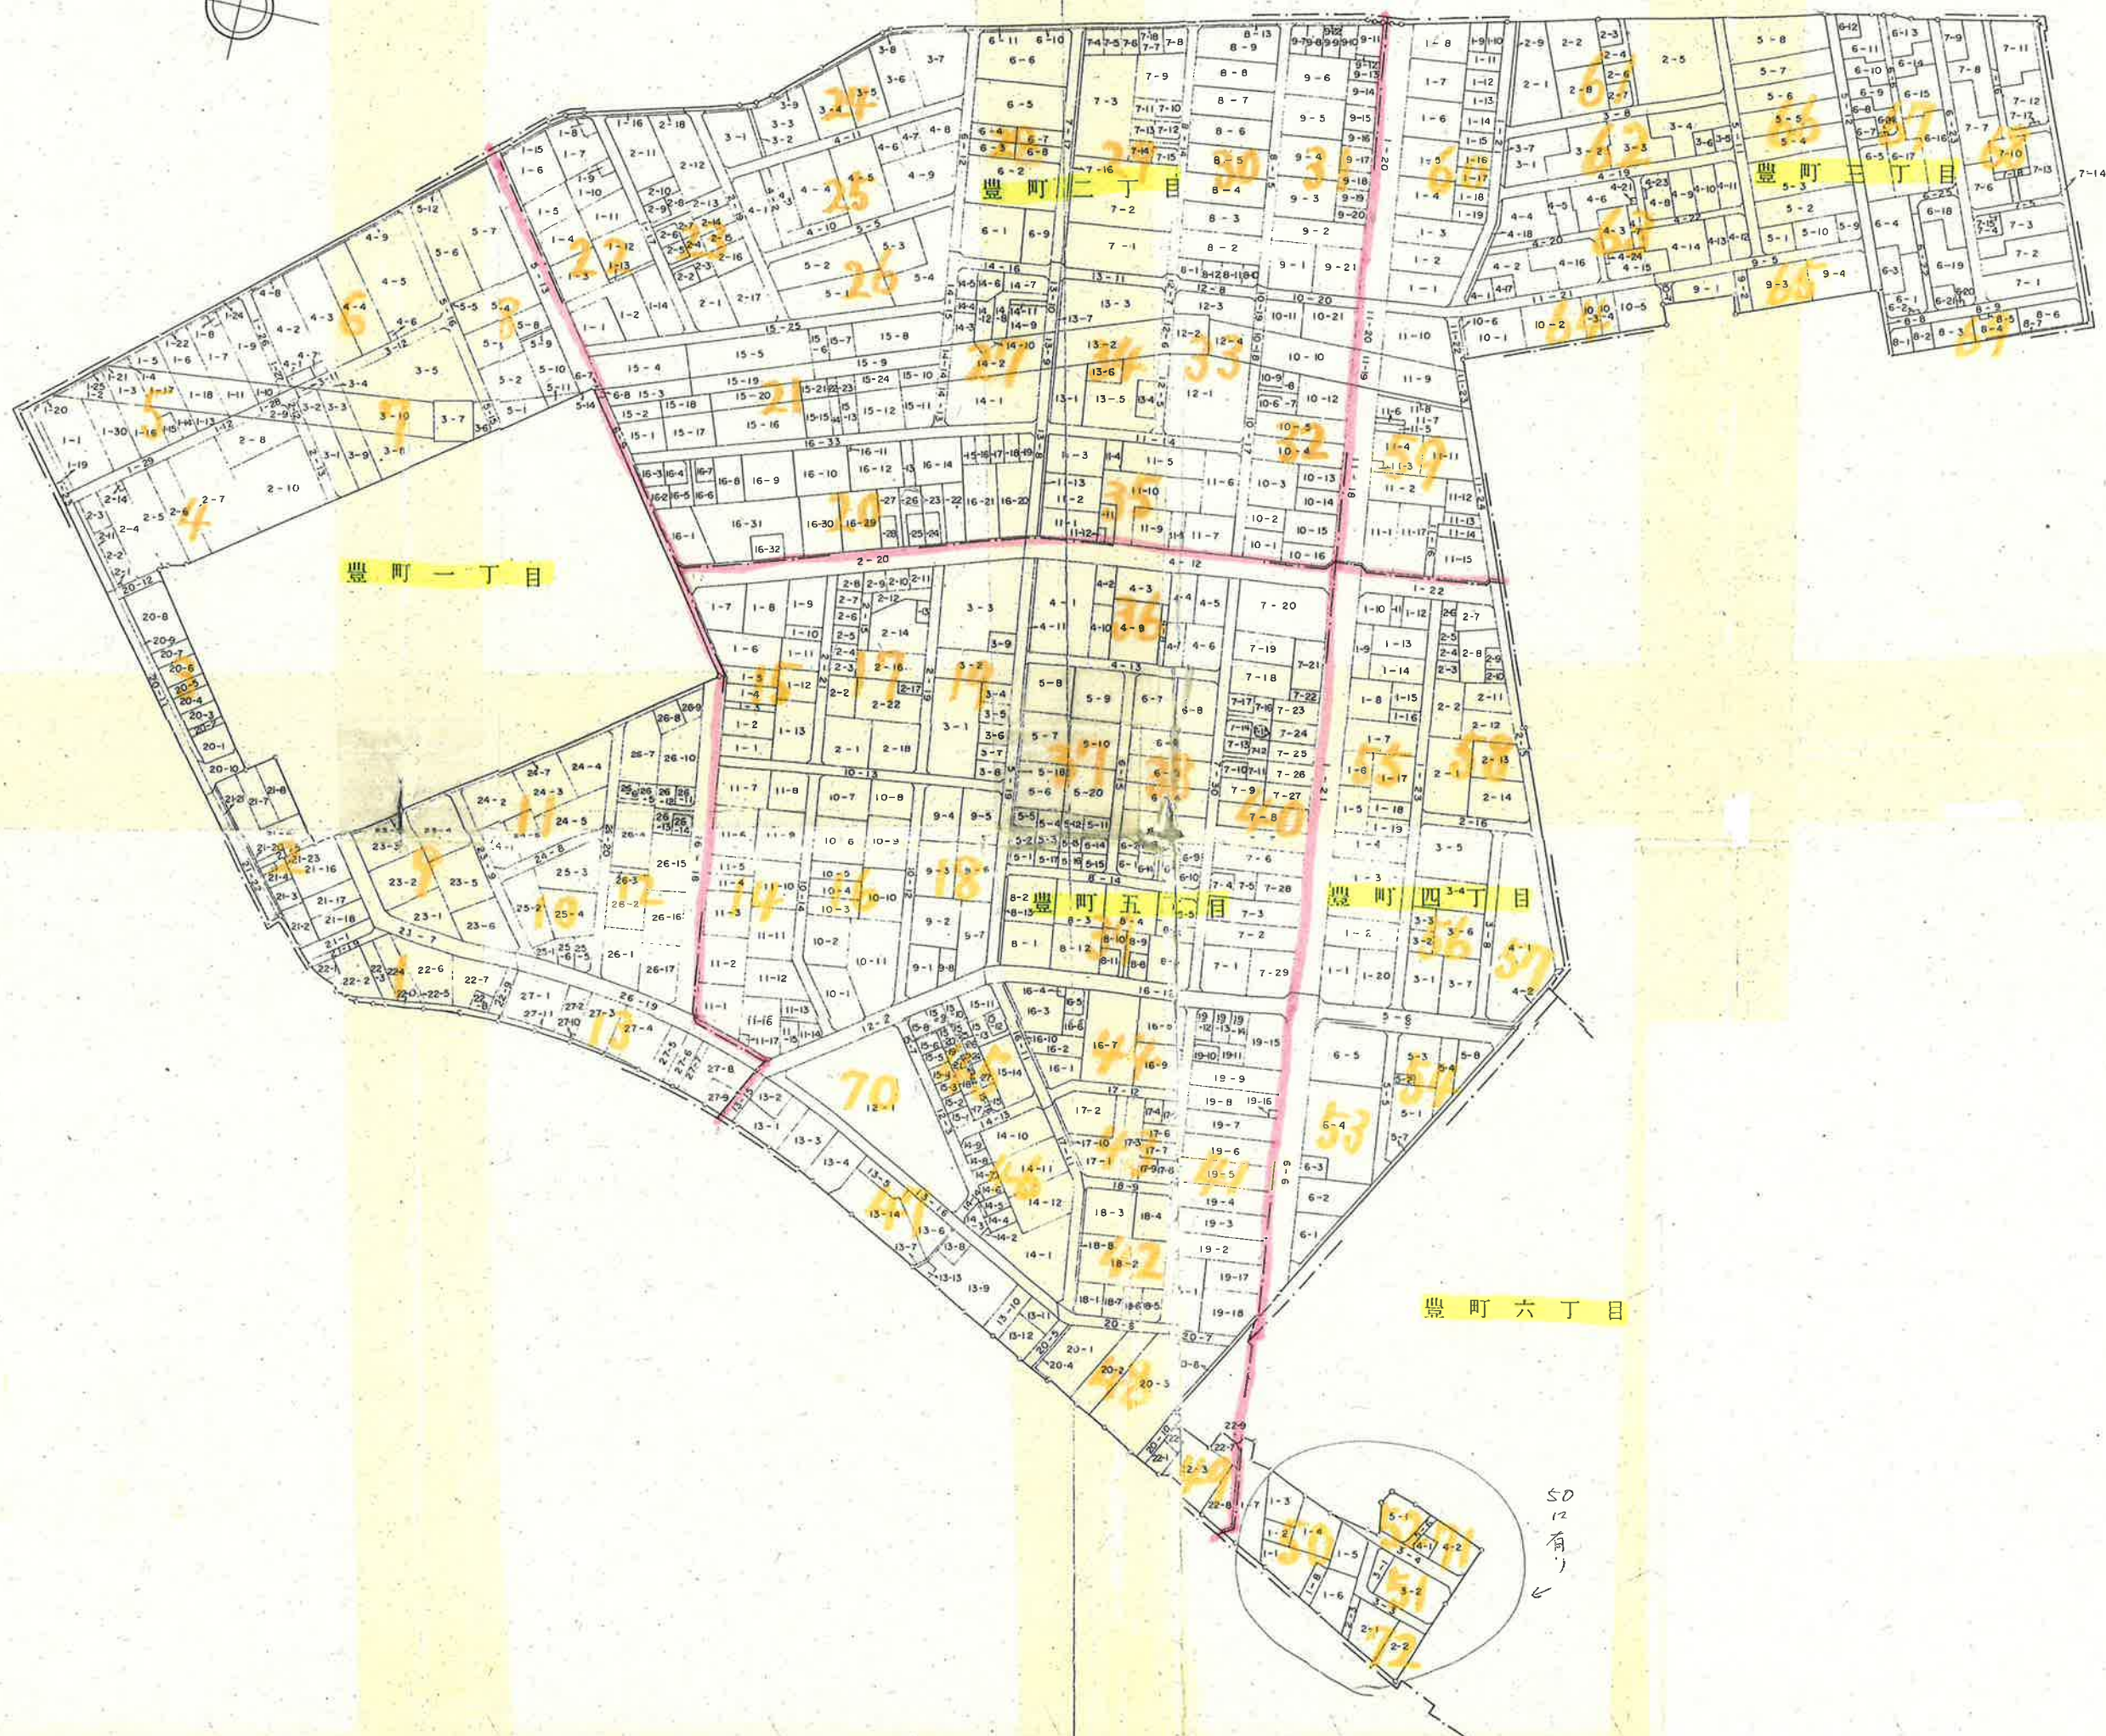

# 春日部都市計画事業西部第七土地区画整理事業換地図

S=1:500 <sup>50,51,52</sup>/<sub>71,72</sub> 街区

豊 町 六 丁 目

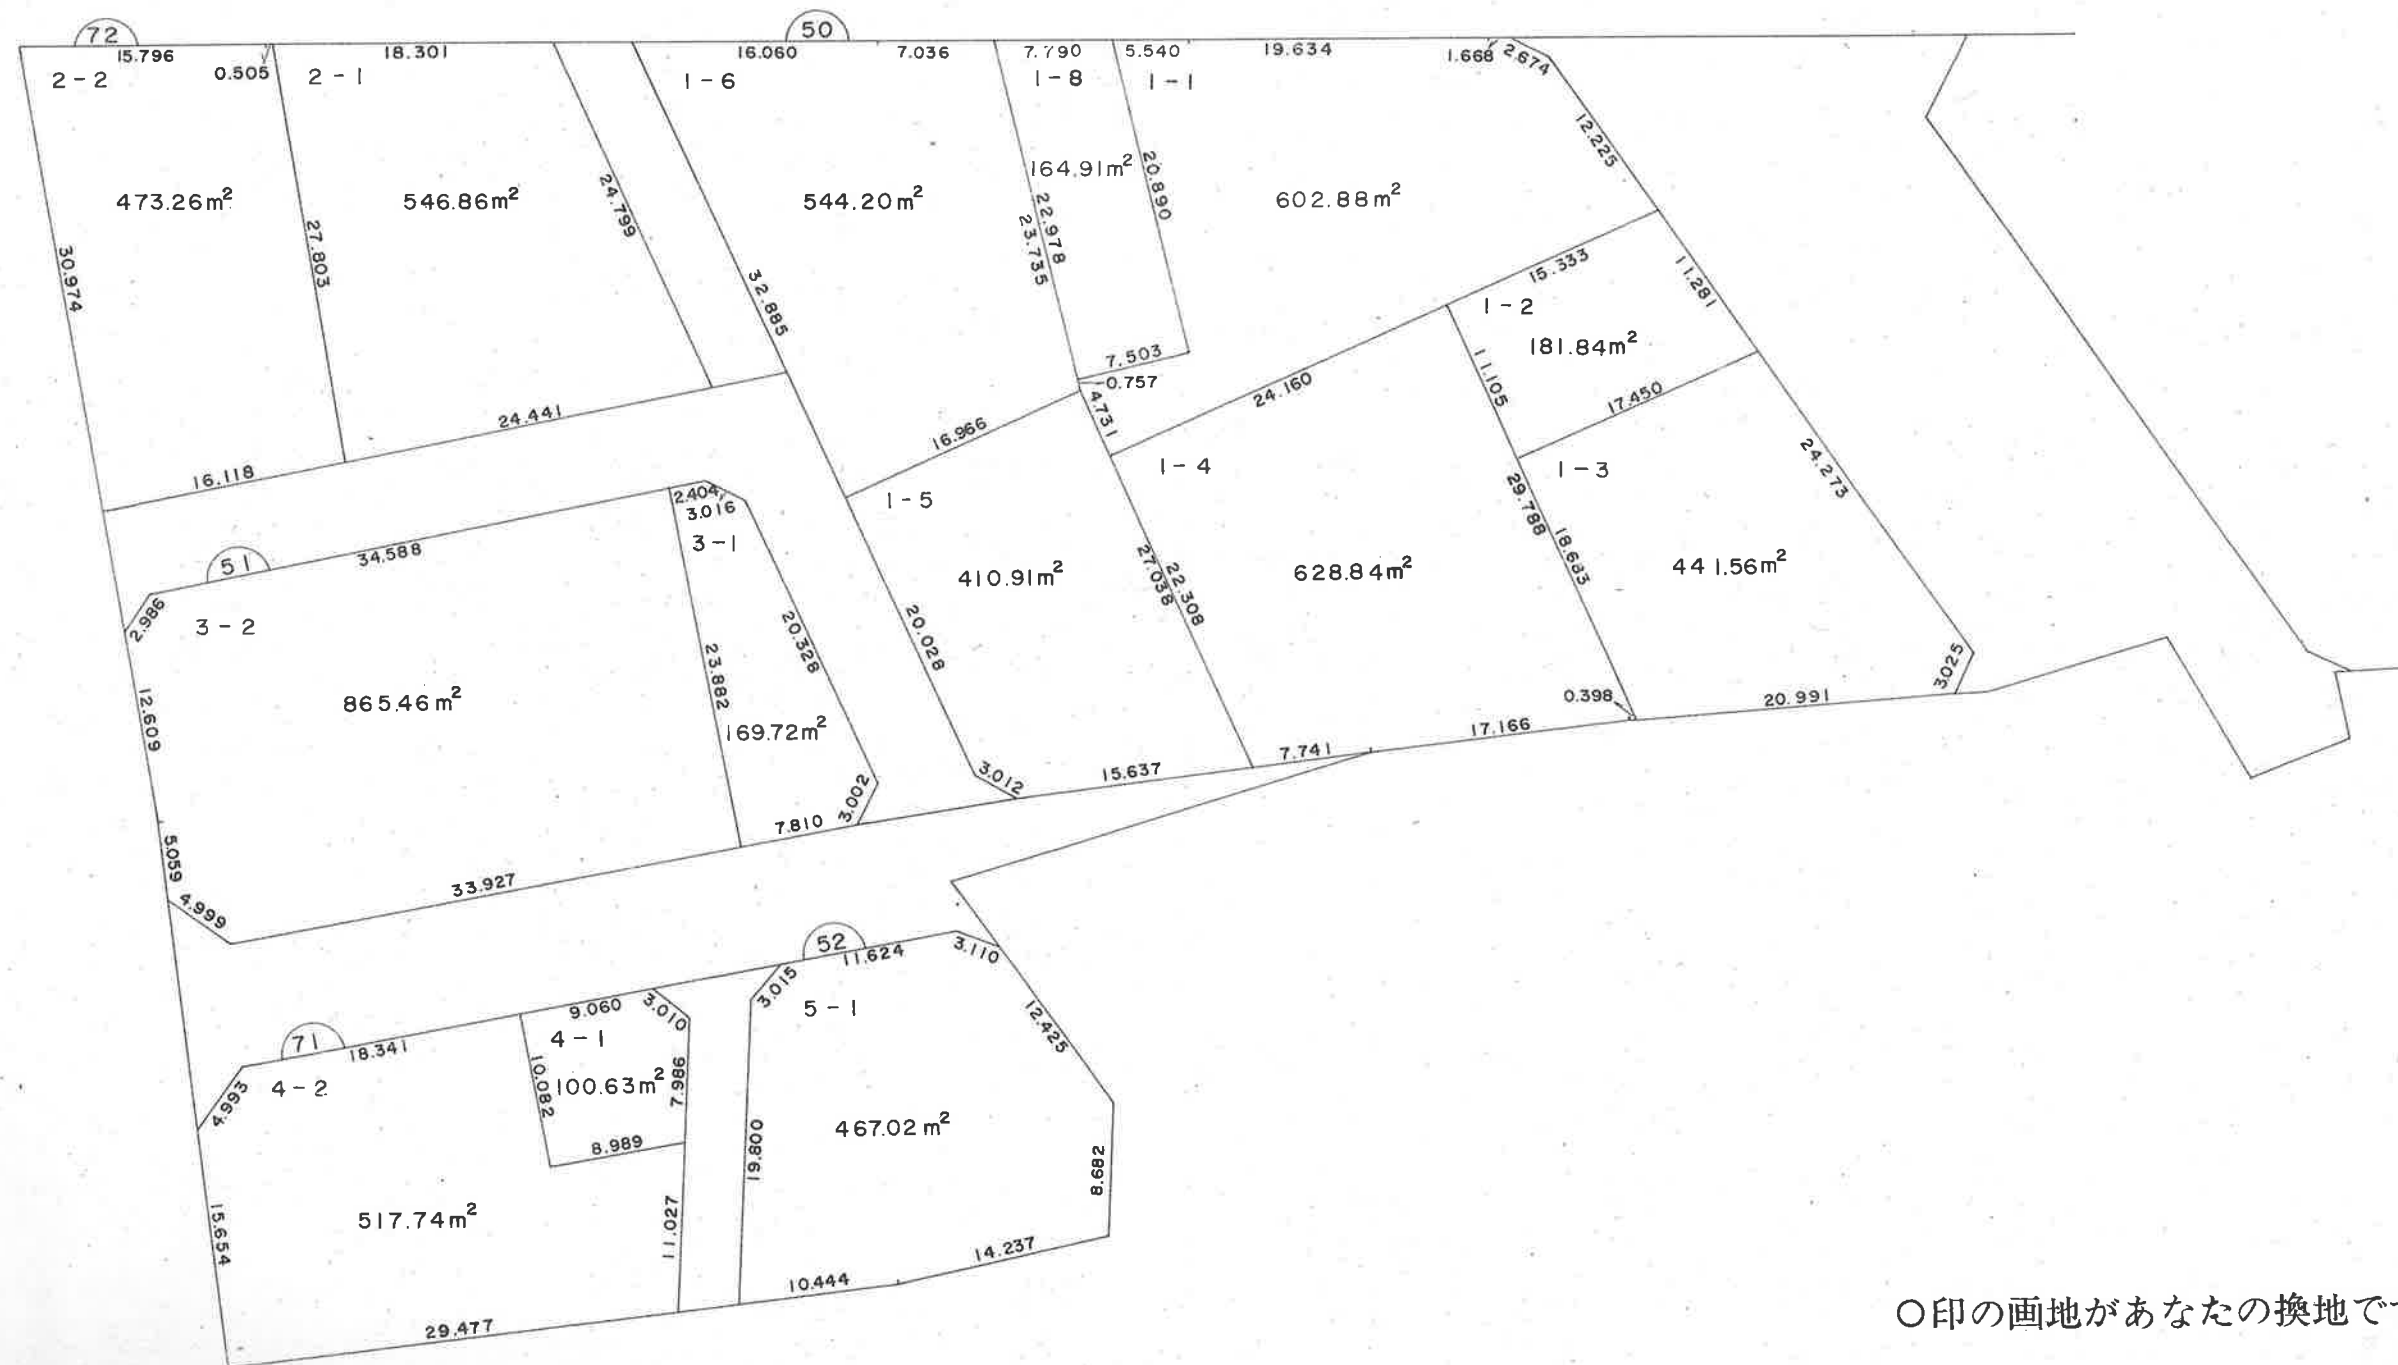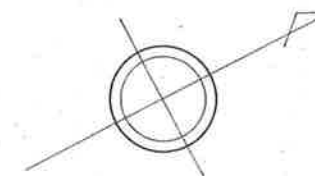

○印の画地があなただの換地です。