



鑄鉄管埋設状況図

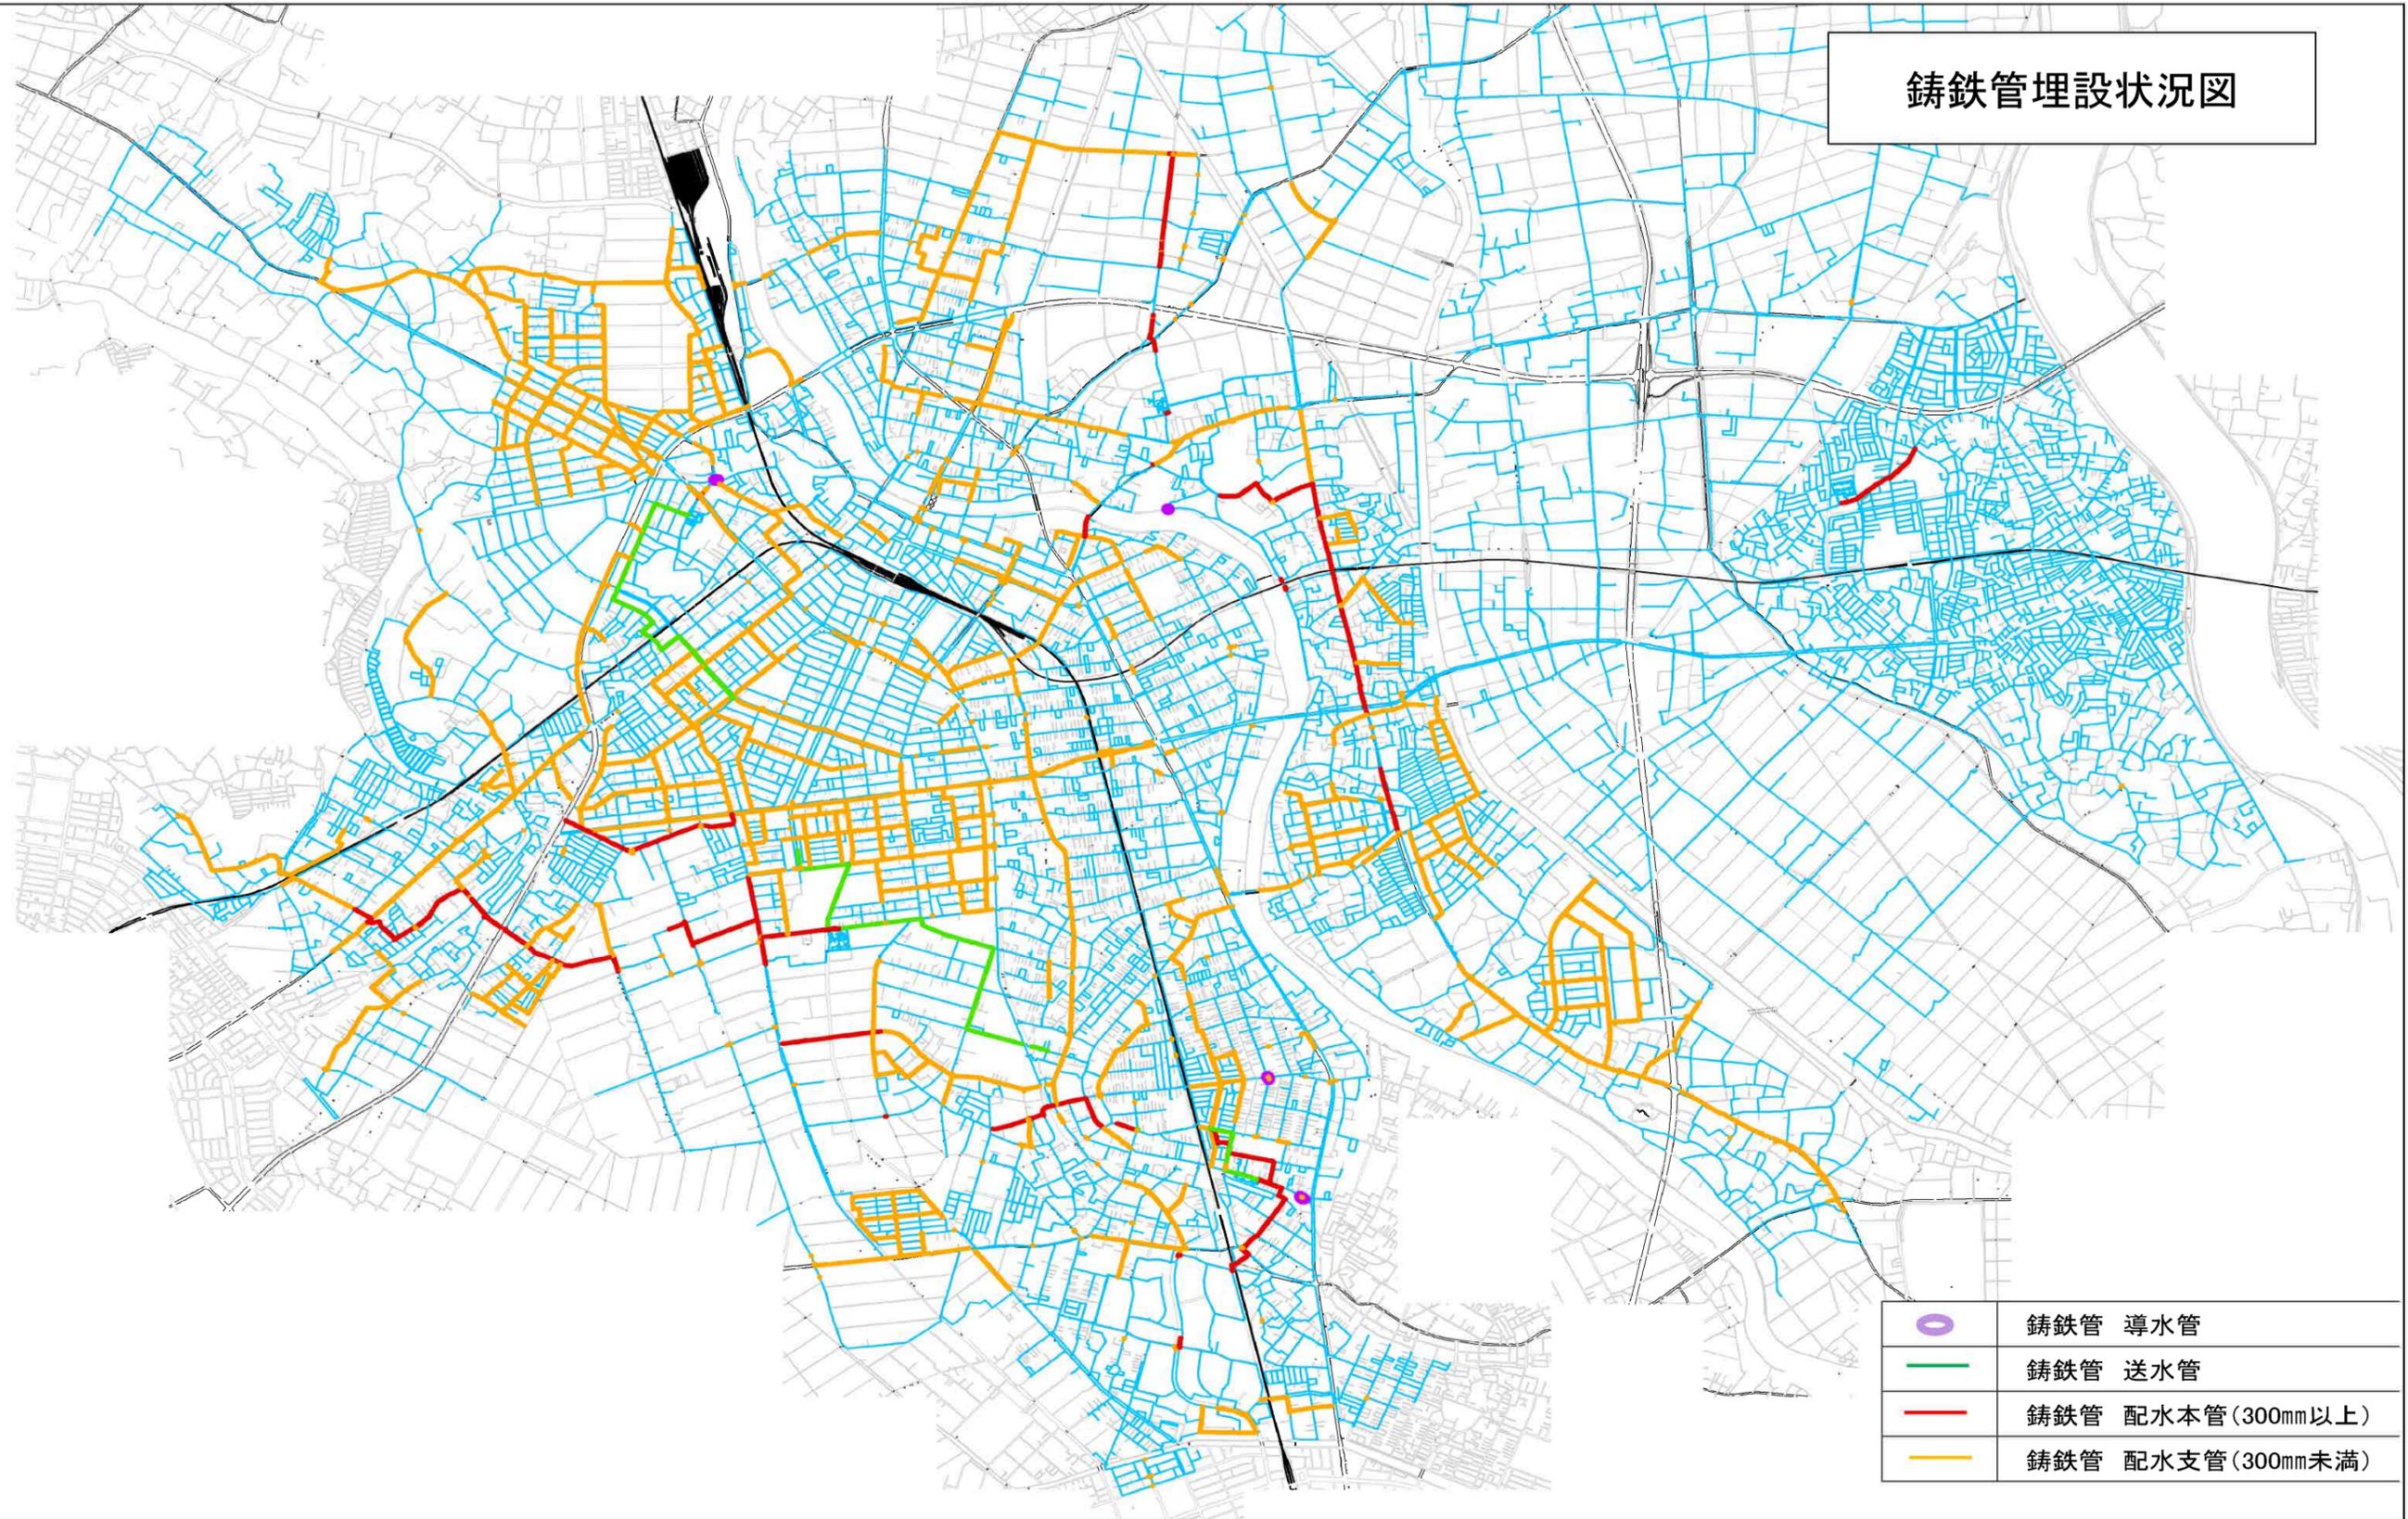


春日部市鋳鉄管更新計画 配置図
(計画期間 10年 R8~R17)

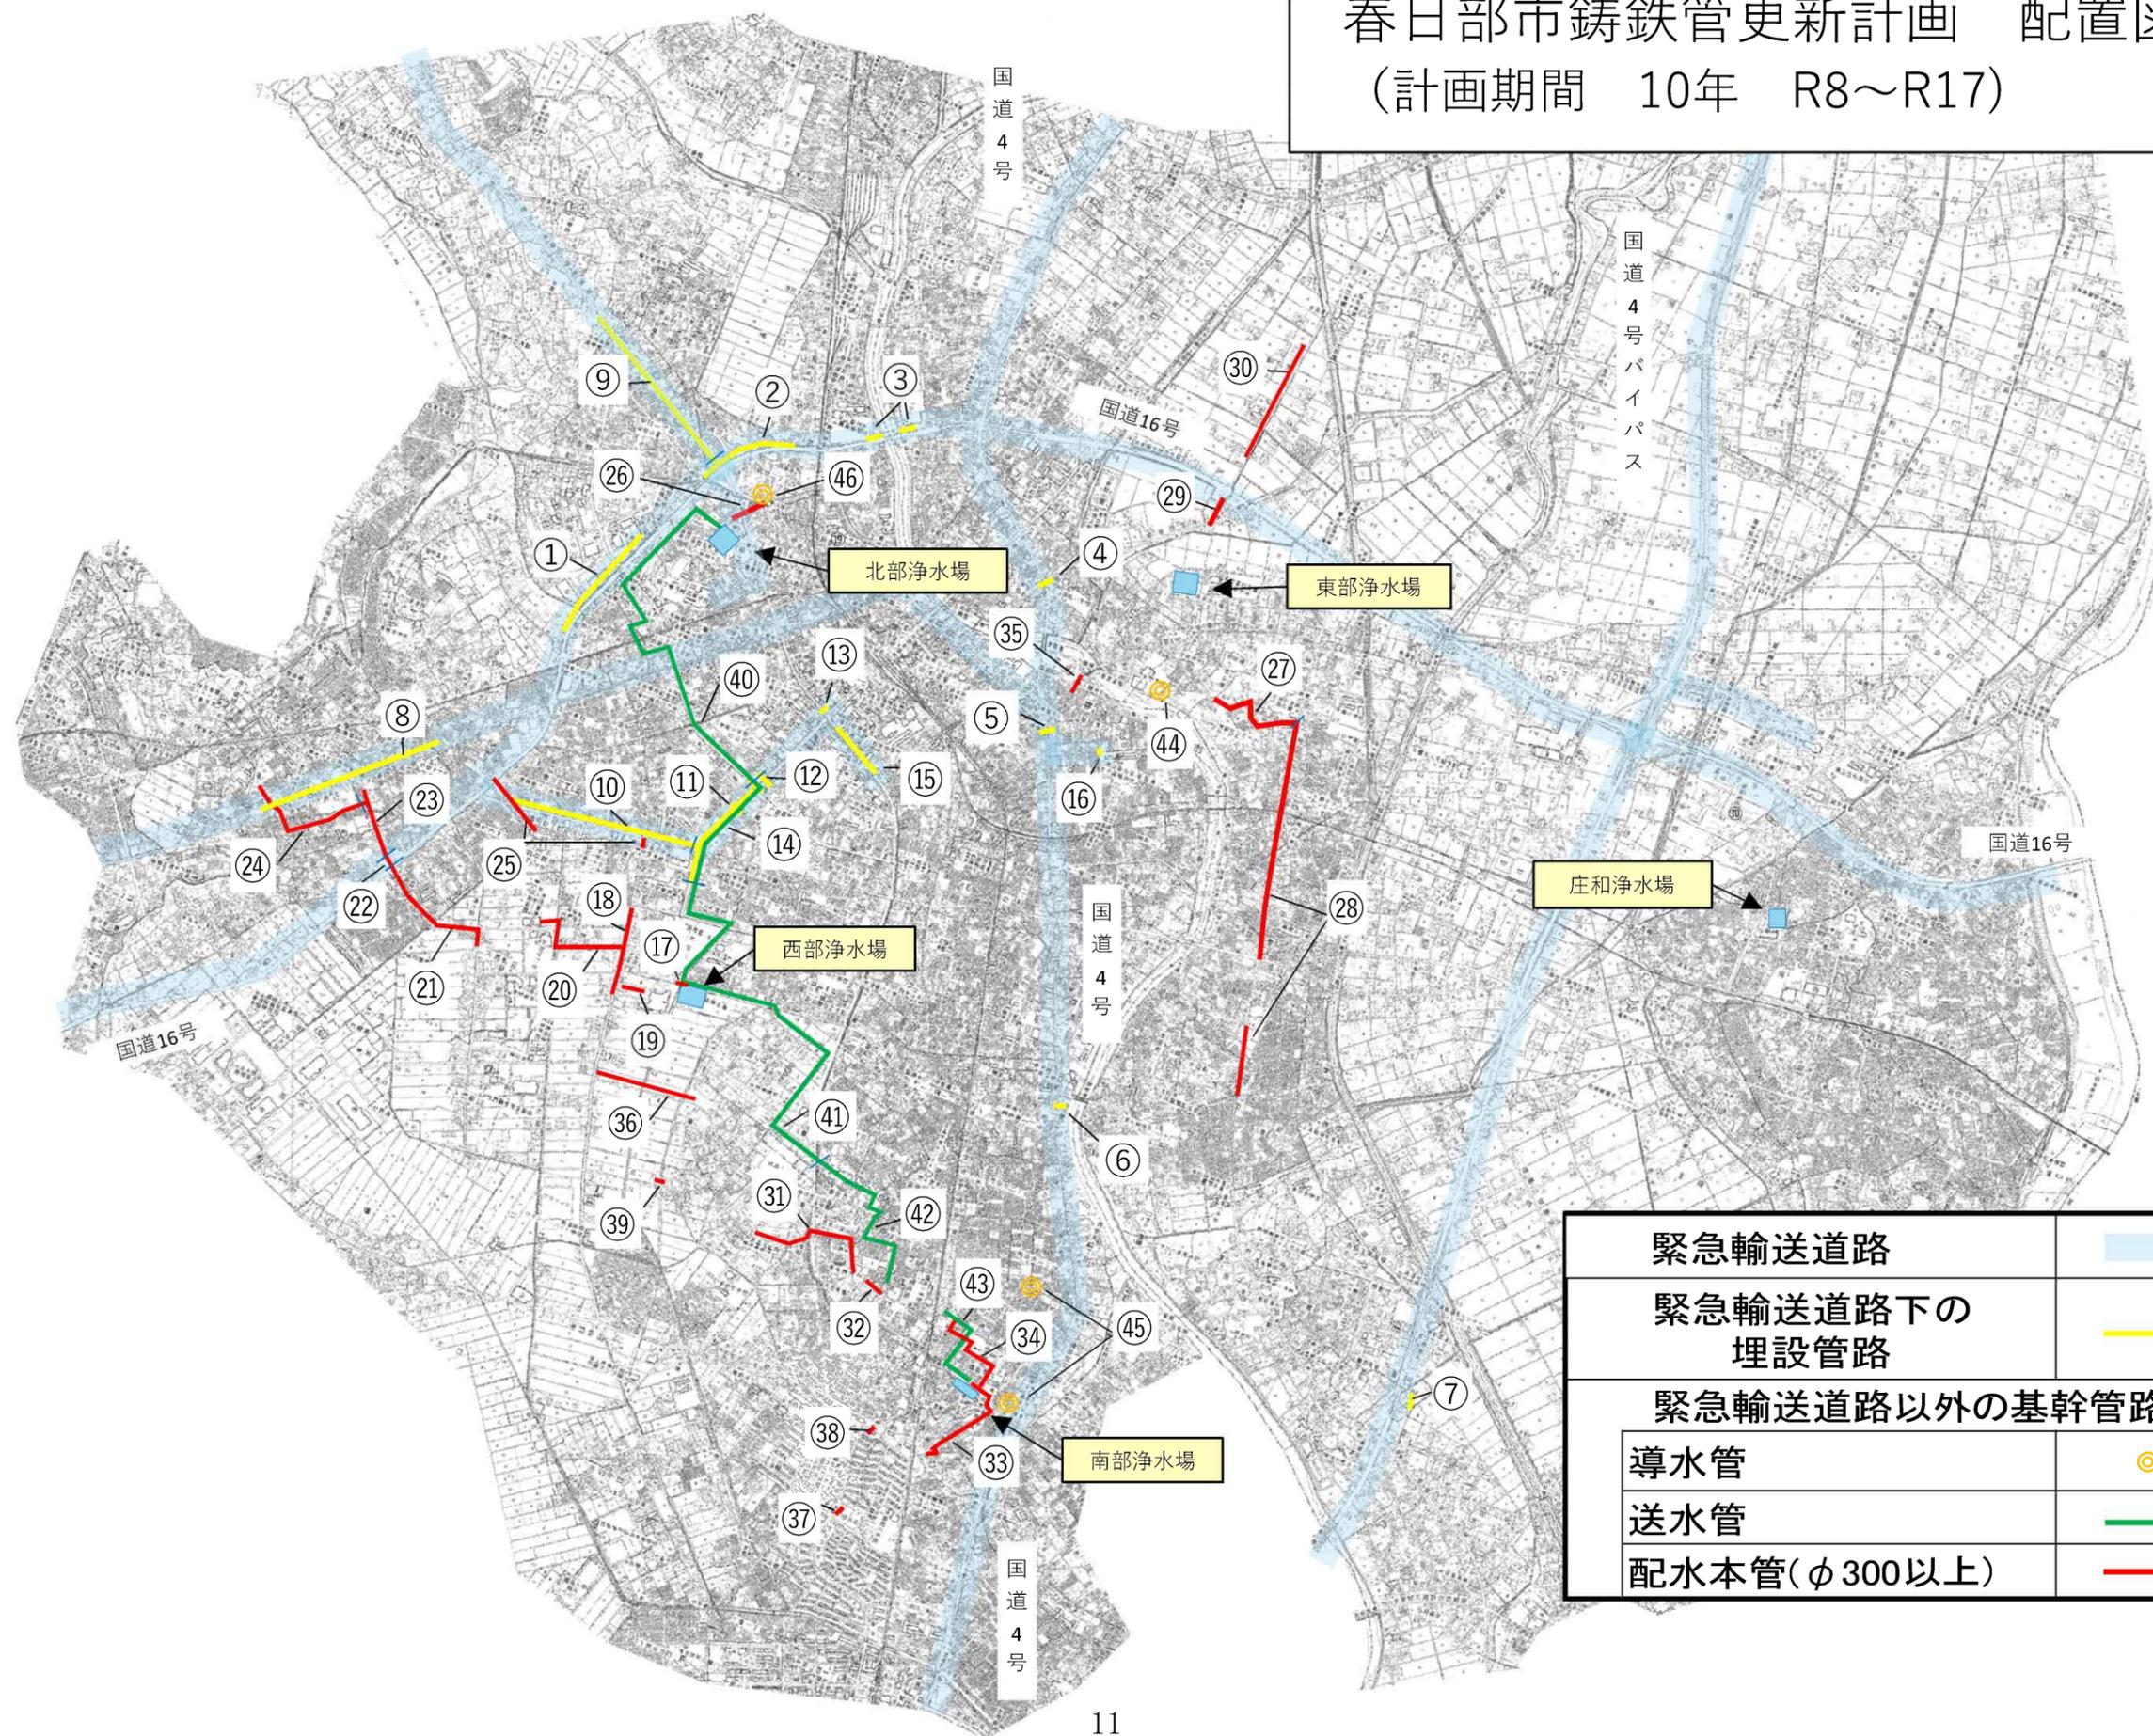


緊急輸送道路	
緊急輸送道路下の埋設管路	
緊急輸送道路以外の基幹管路	
導水管	
送水管	
配水本管(φ300以上)	

春日部市鑄鉄管更新計画 配置図
 (計画期間 前期5年 R8~R12)

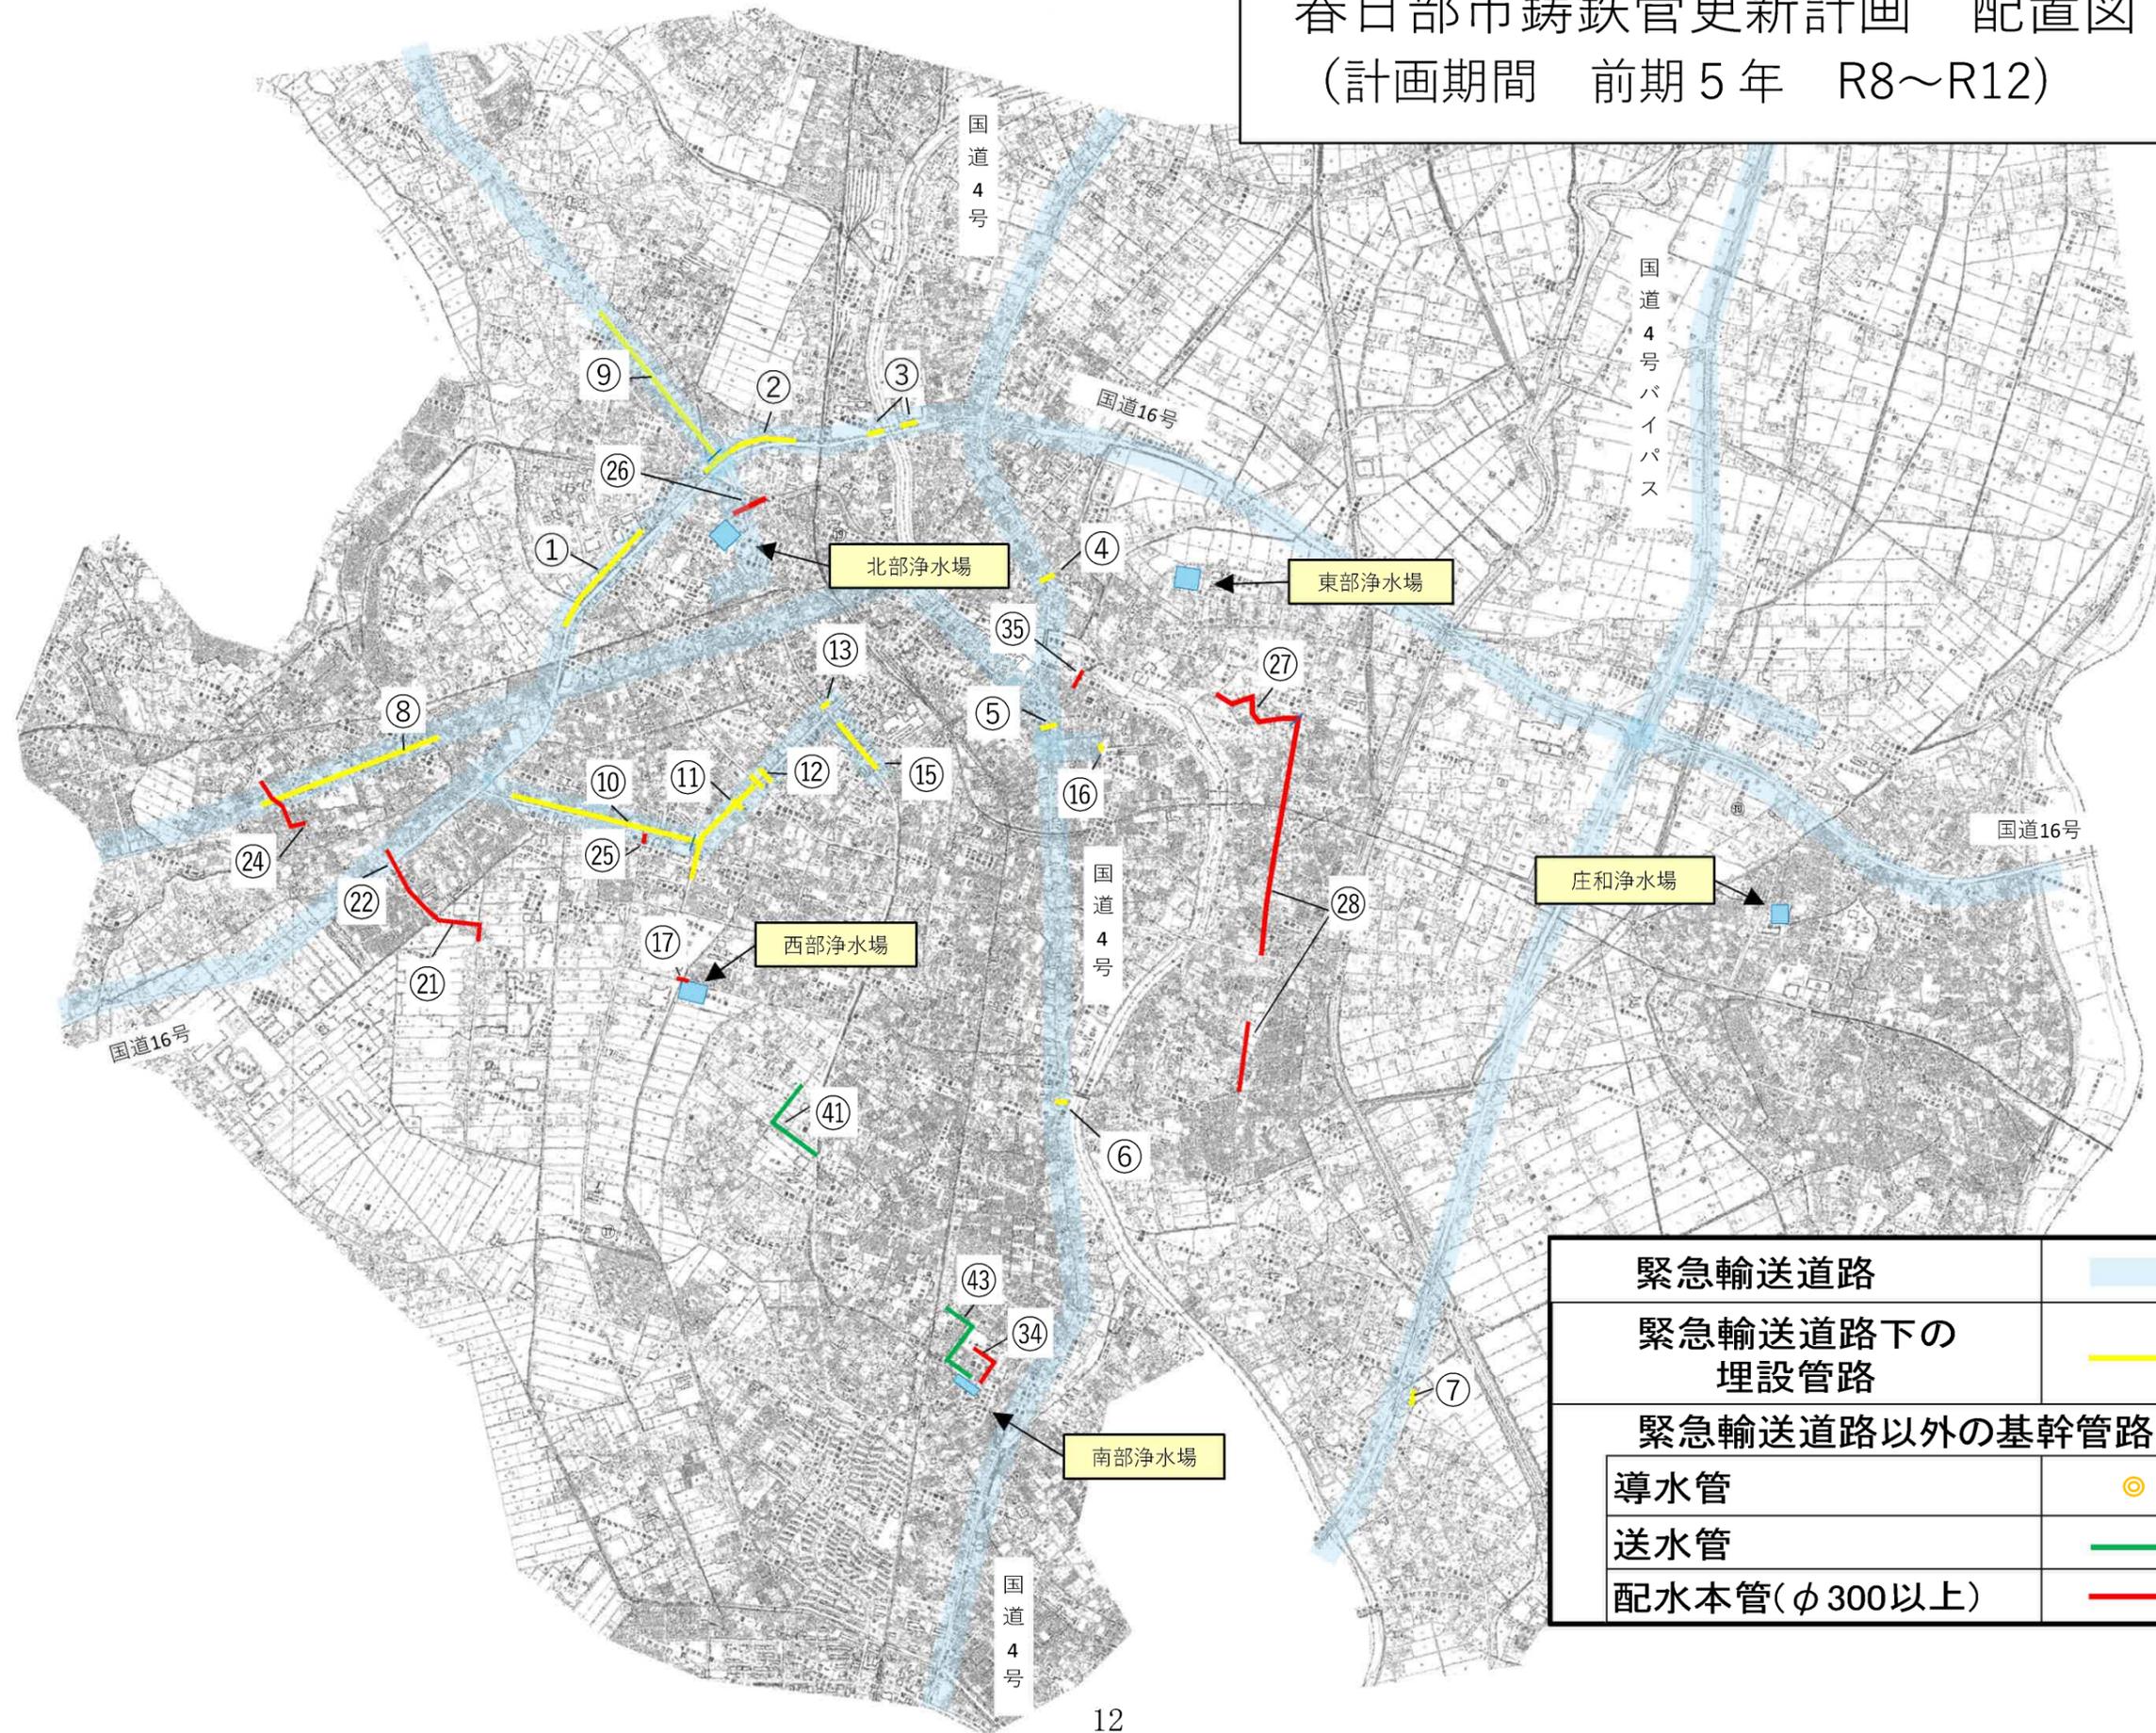

緊急輸送道路	
緊急輸送道路下の埋設管路	
緊急輸送道路以外の基幹管路	
導水管	
送水管	
配水本管(φ 300以上)	

春日部市鋳鉄管更新計画 配置図
 (計画期間 後期5年 R13~R17)

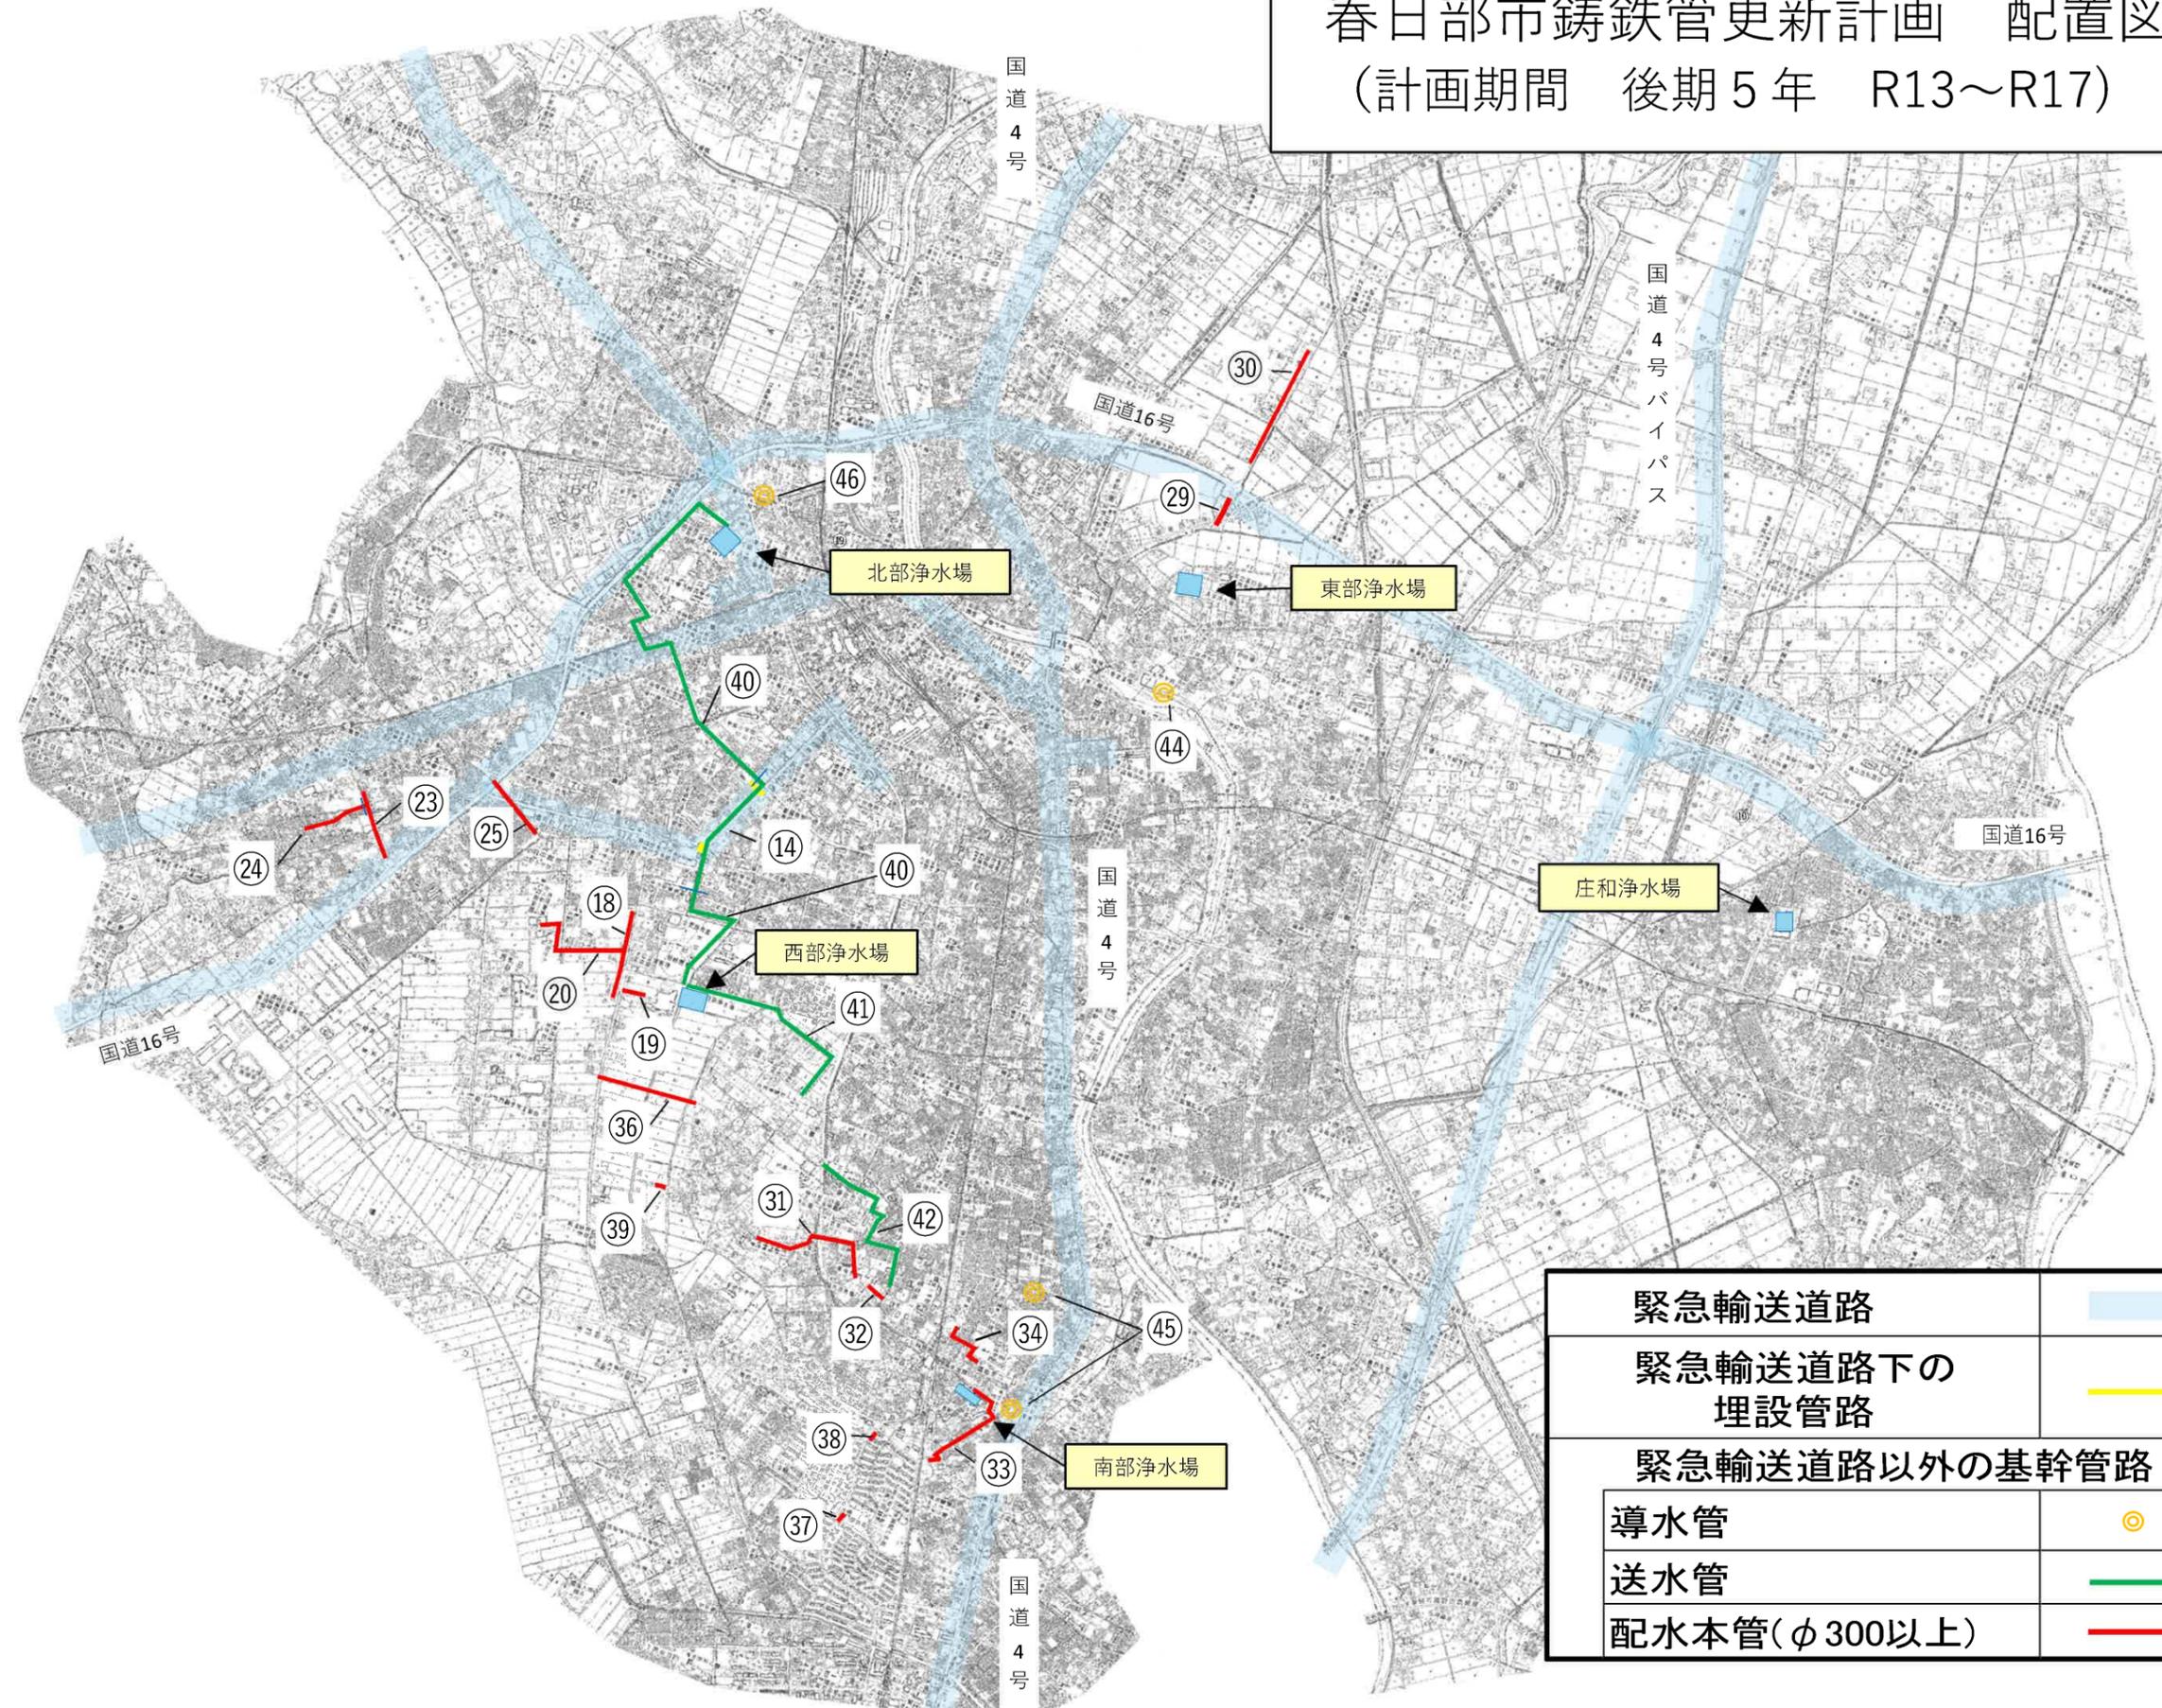

緊急輸送道路	
緊急輸送道路下の埋設管路	
緊急輸送道路以外の基幹管路	
導水管	
送水管	
配水本管(φ300以上)	