



春日部都市計画事業西部第七土地区画整理事業地番図


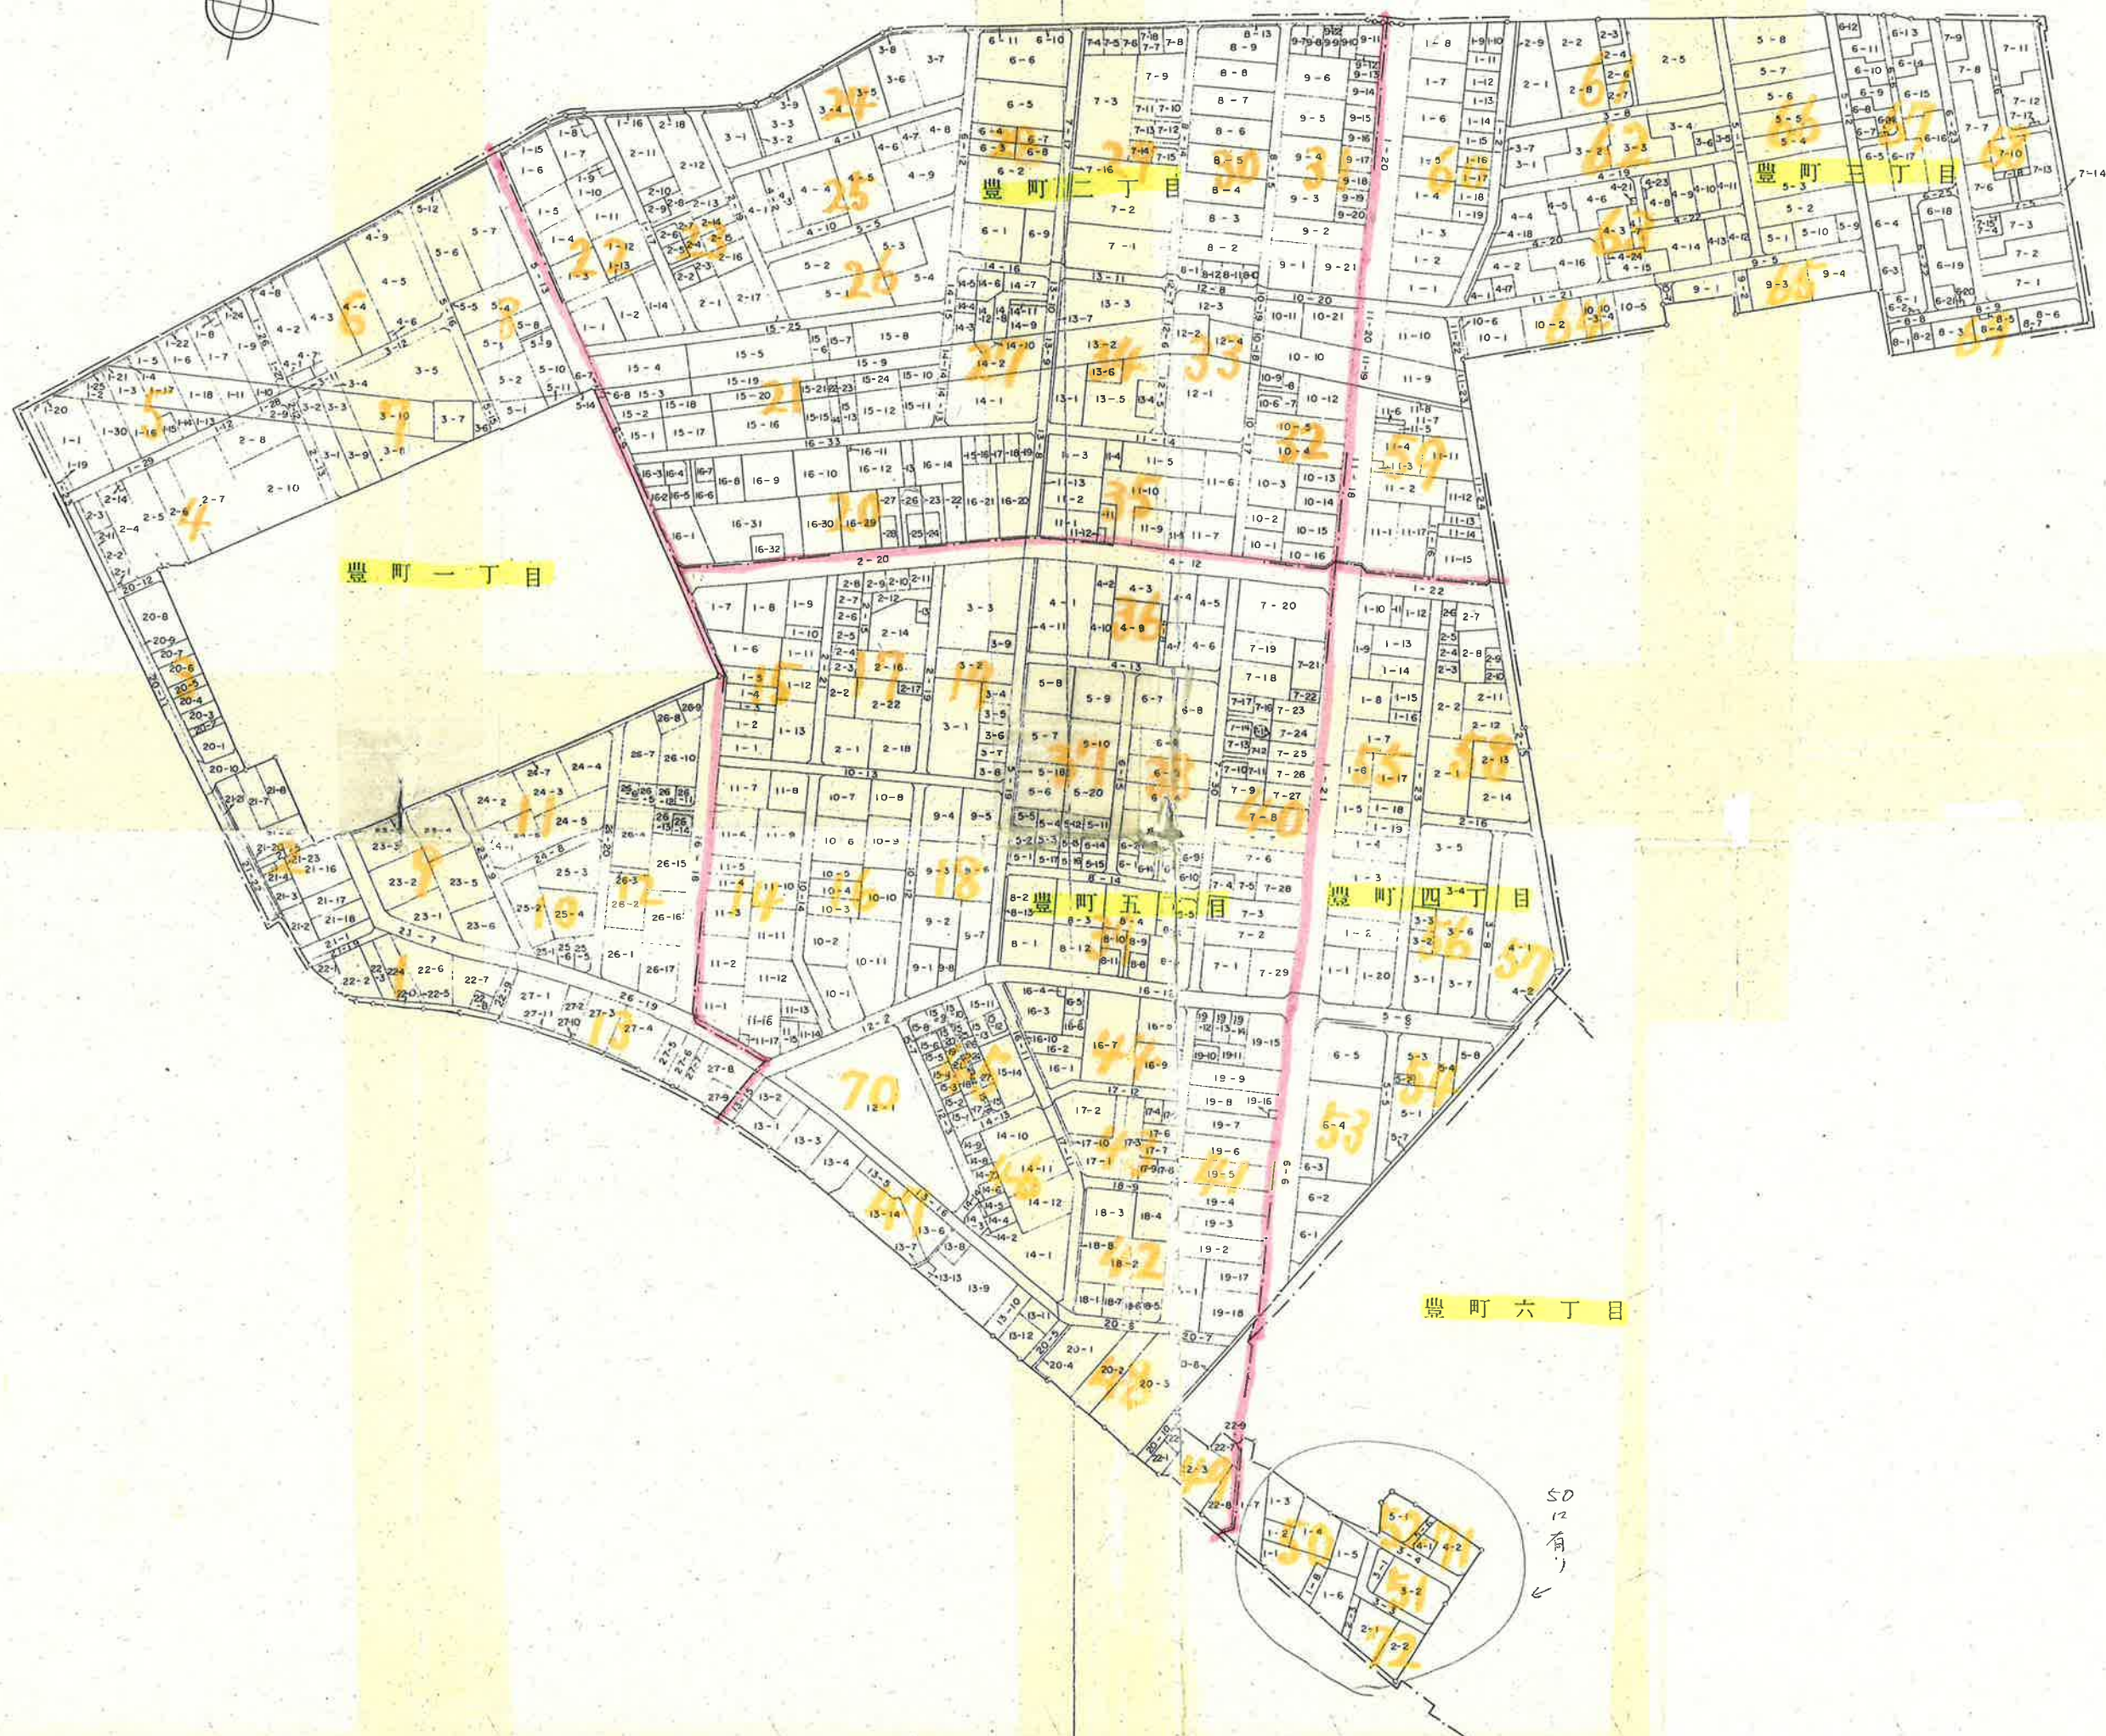


春日部都市計画事業西部第七土地区画整理事業換地図

豊 町 五 丁 目

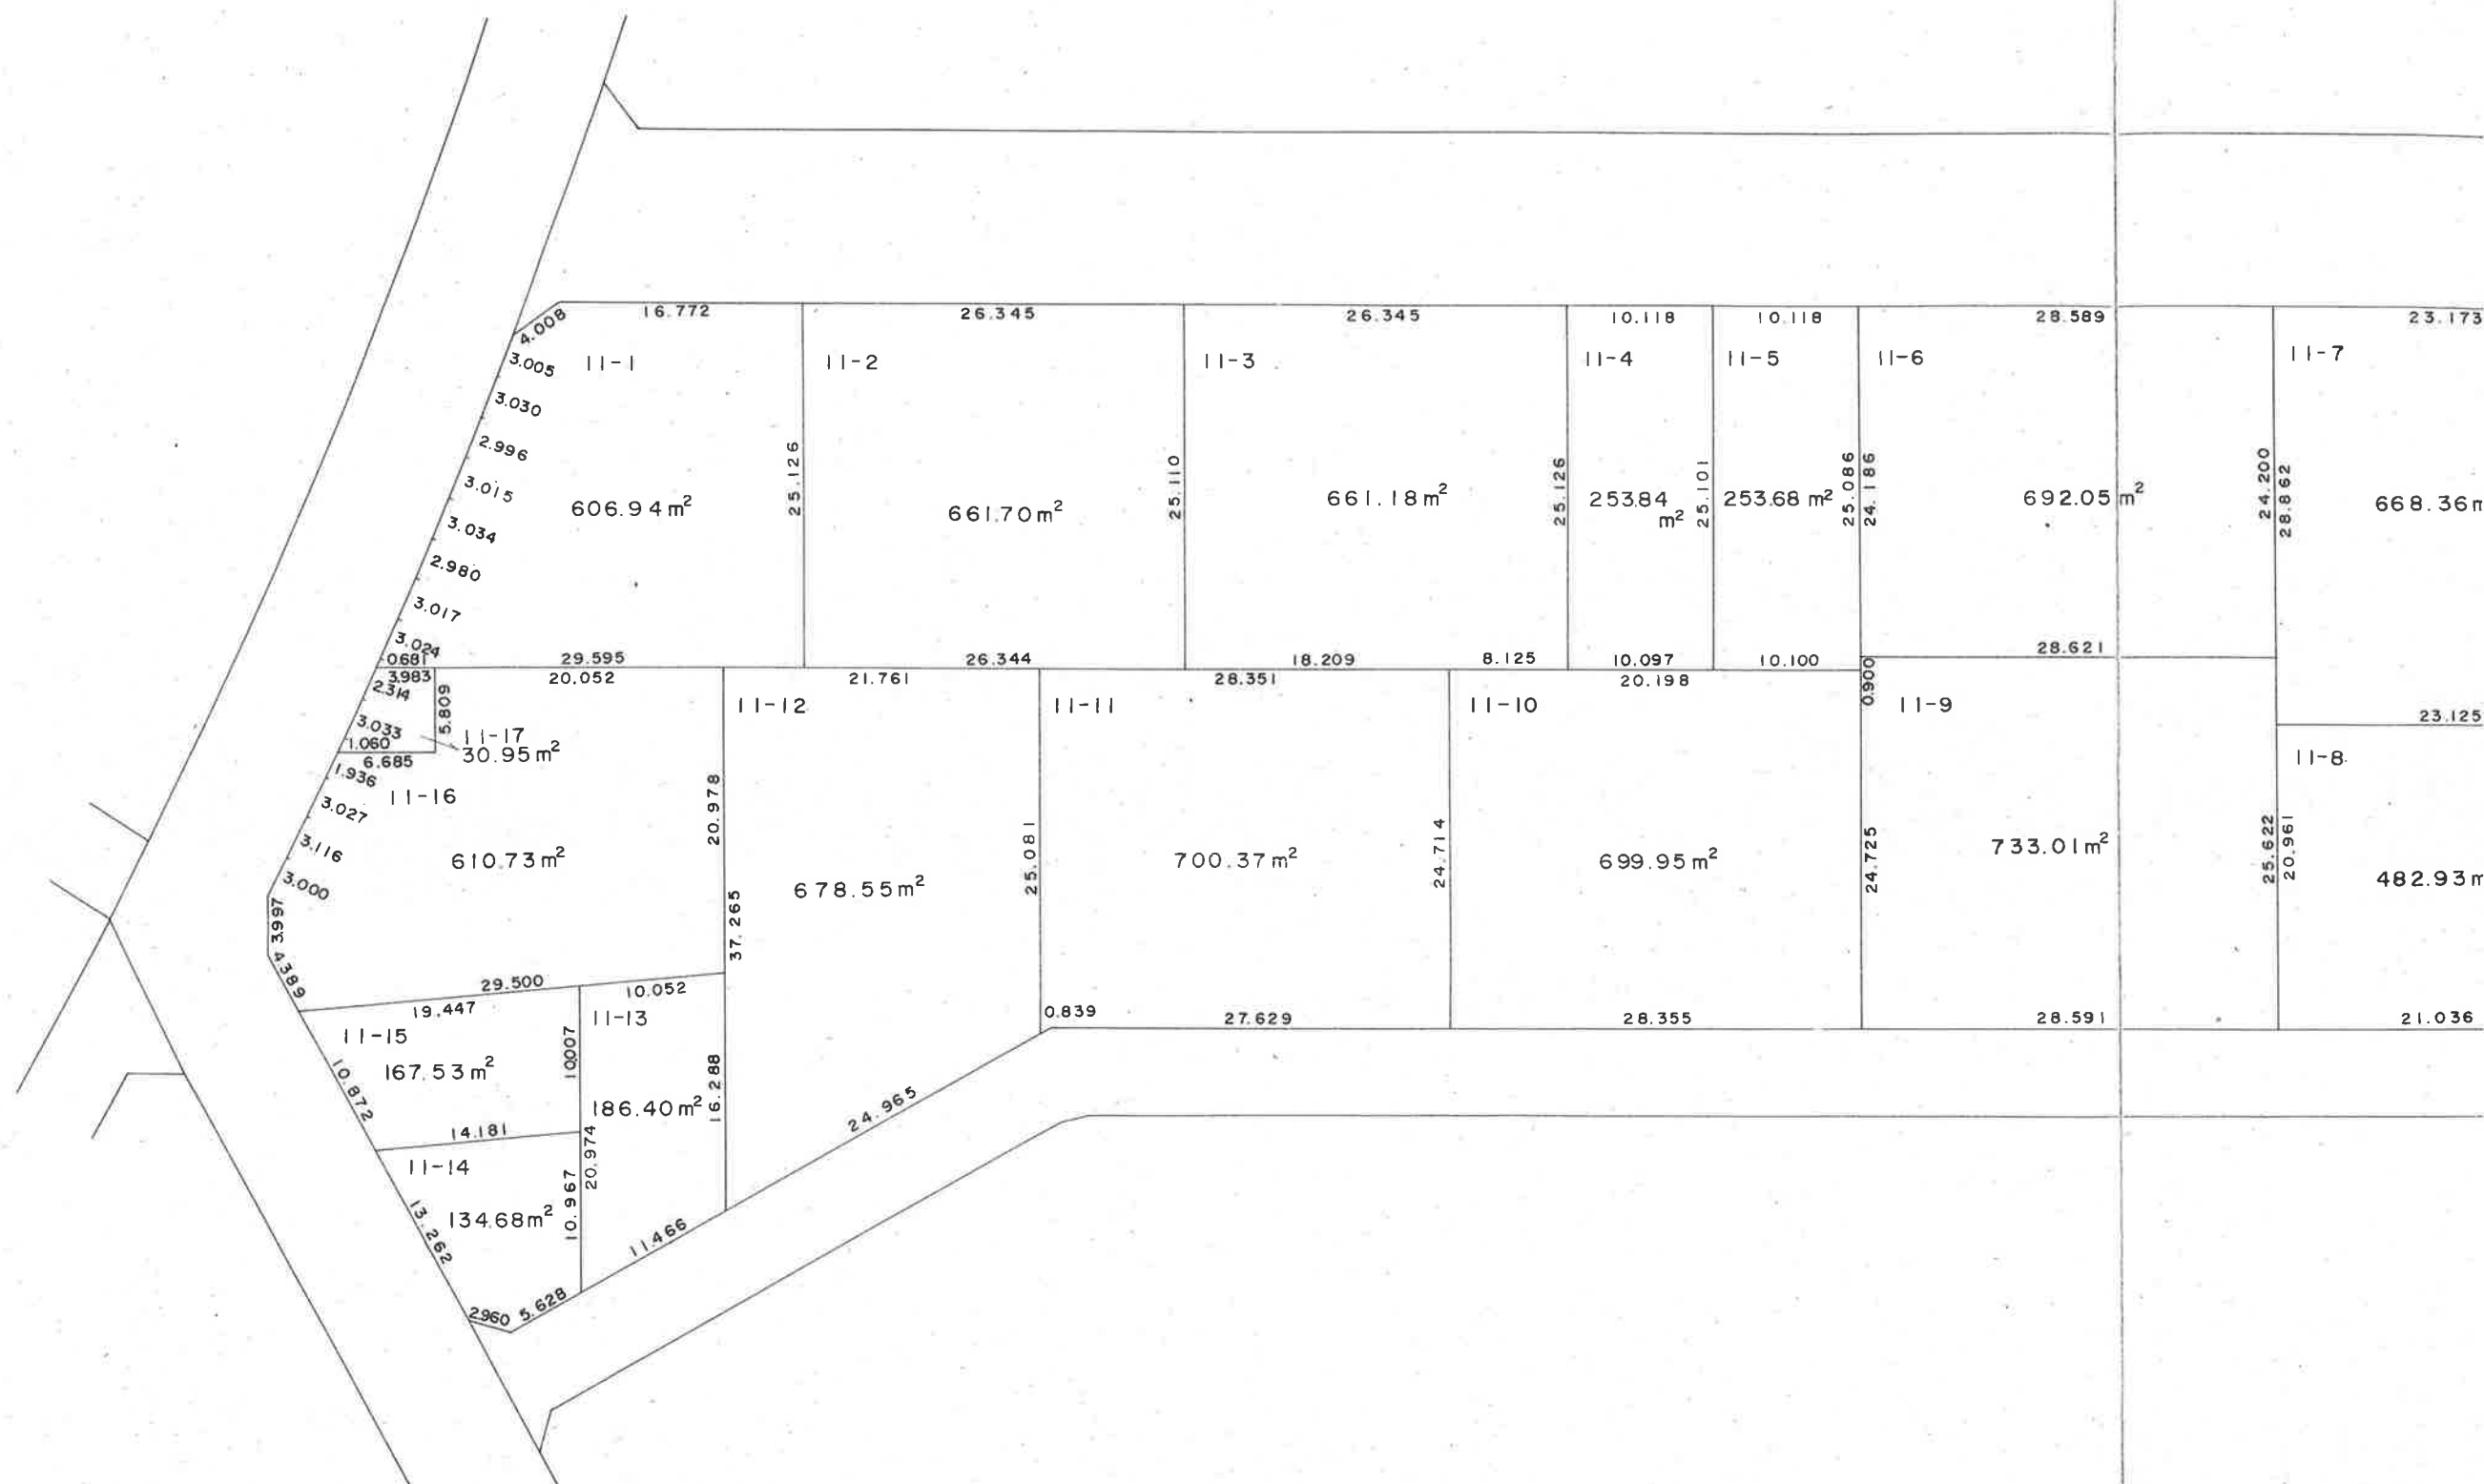

豊 町 五 丁 目

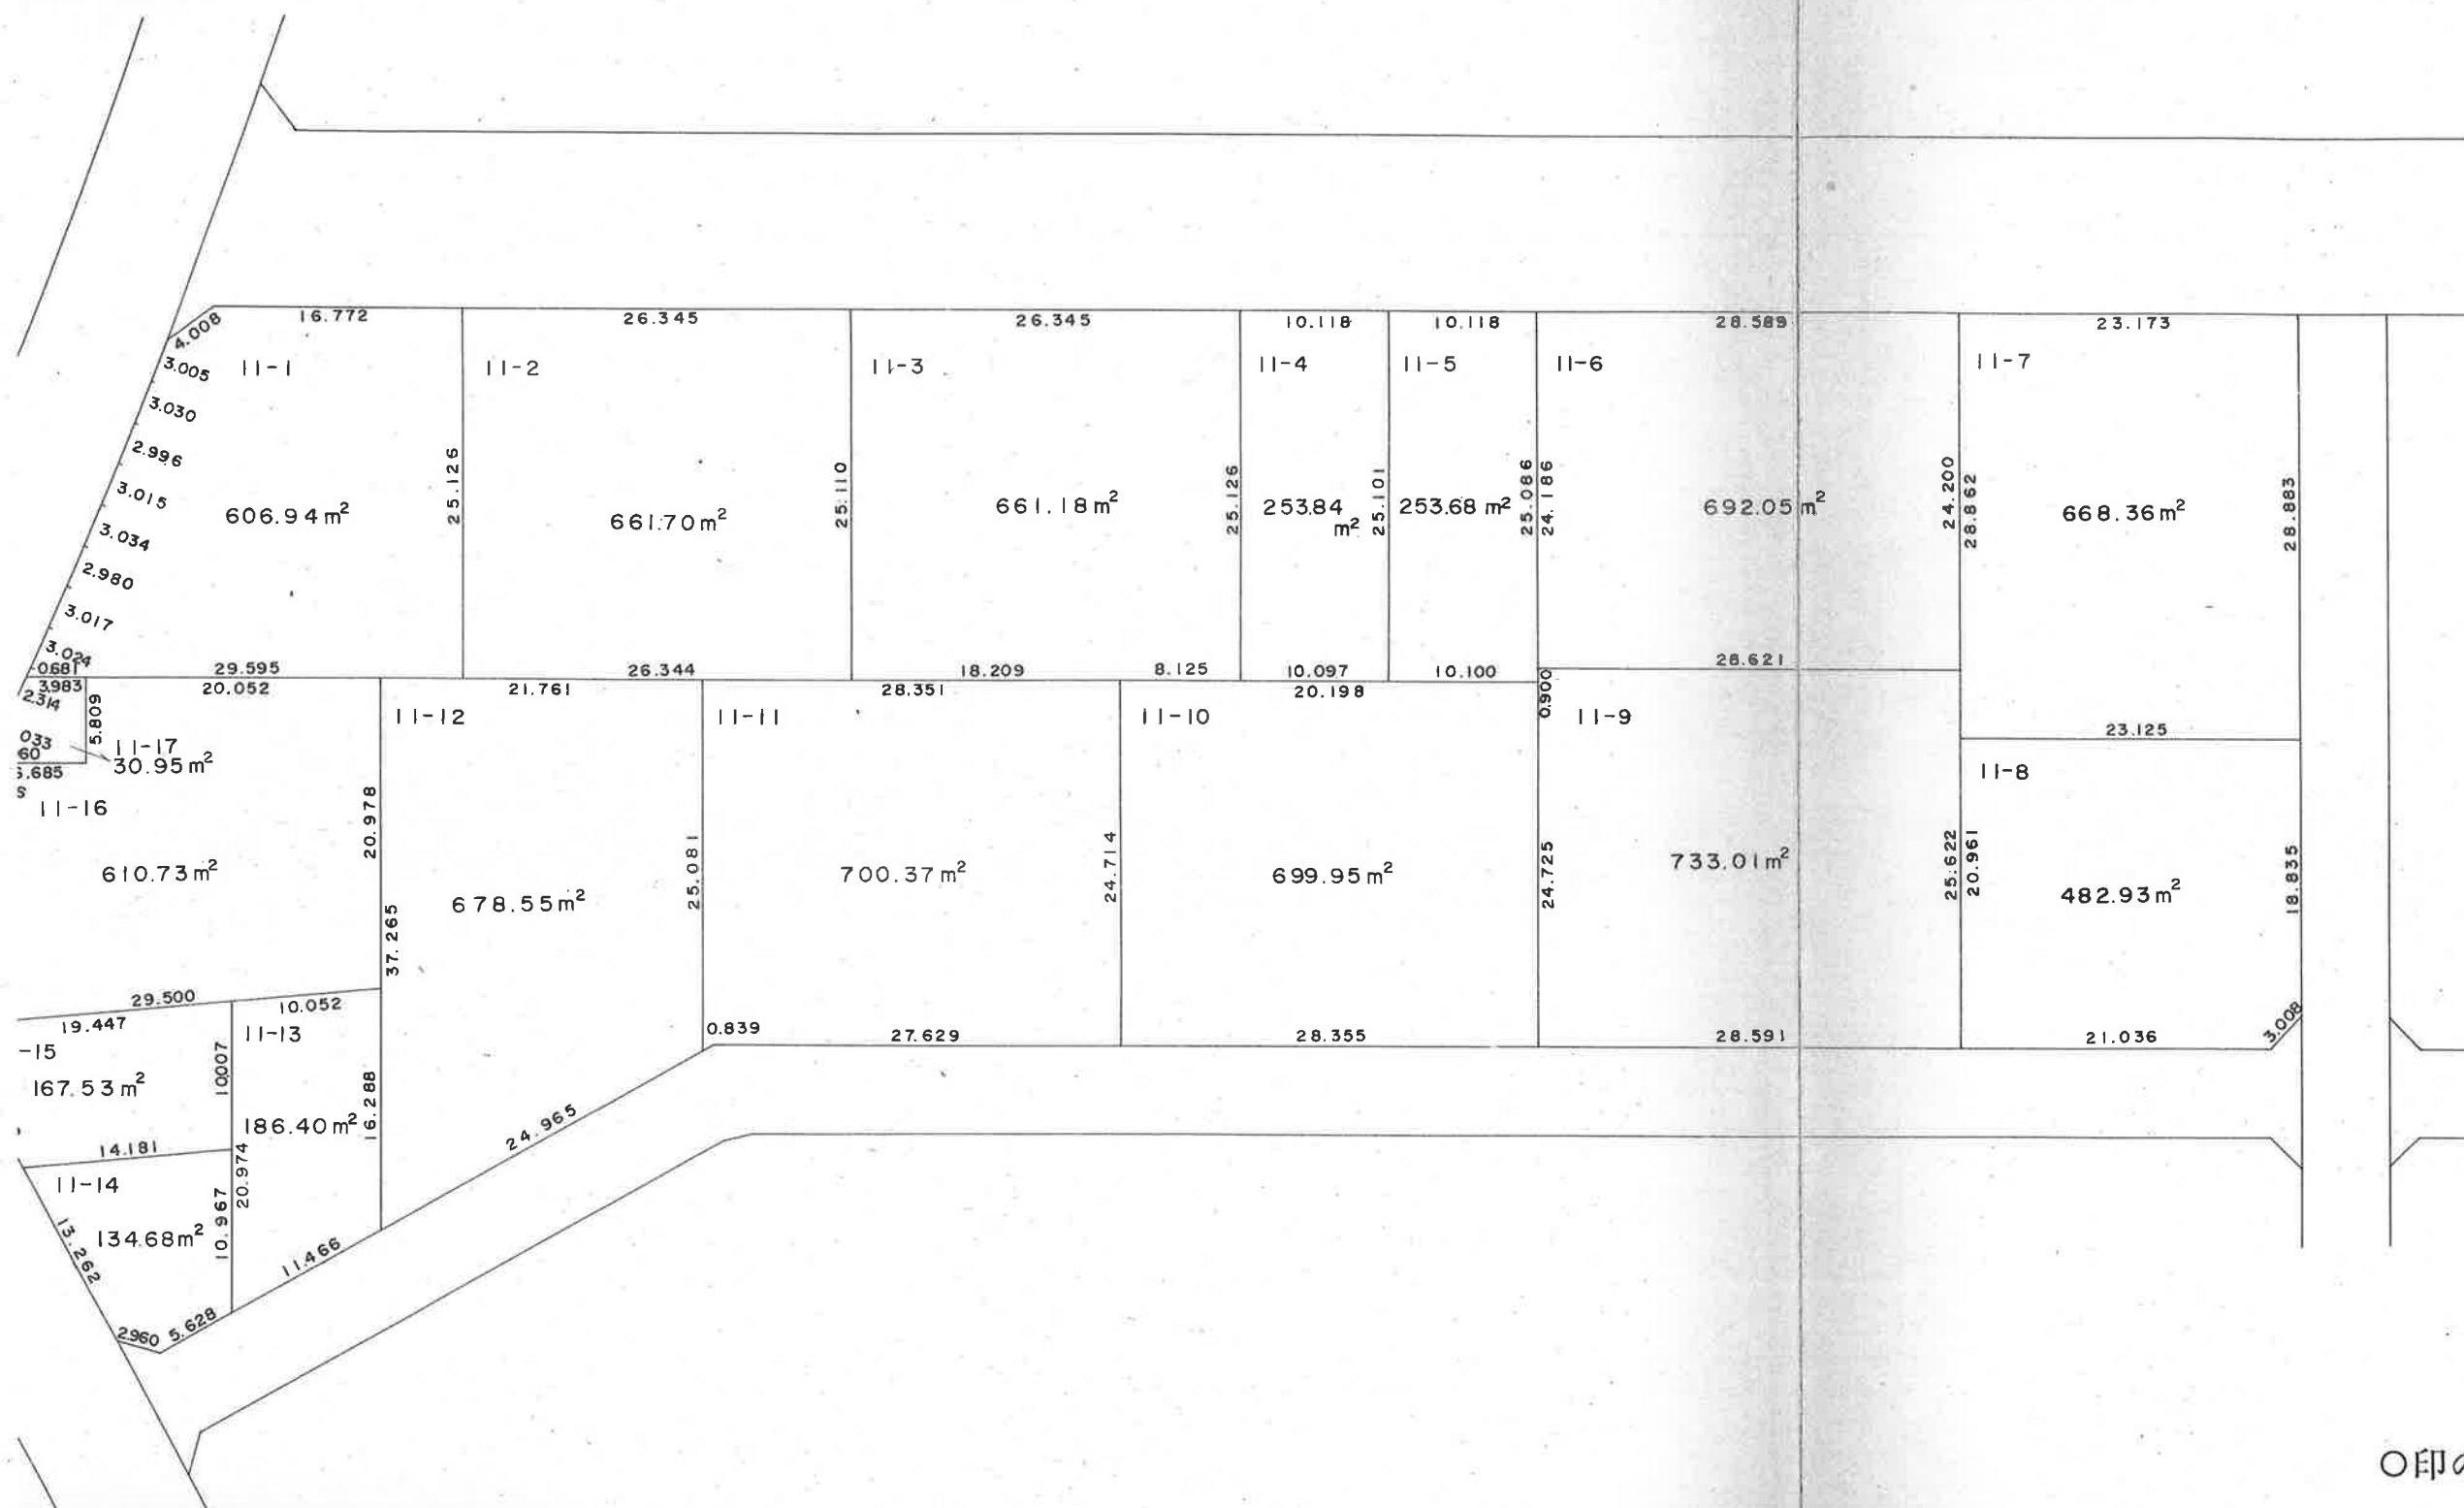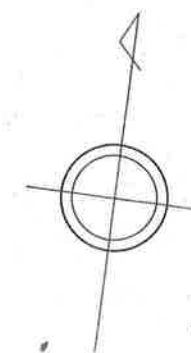



○印の画地があなたの換地です。

春日部都市計画事業西部第七土地区画整理事業換地図

S=1:500



16 街区

豊 町 五 丁 目

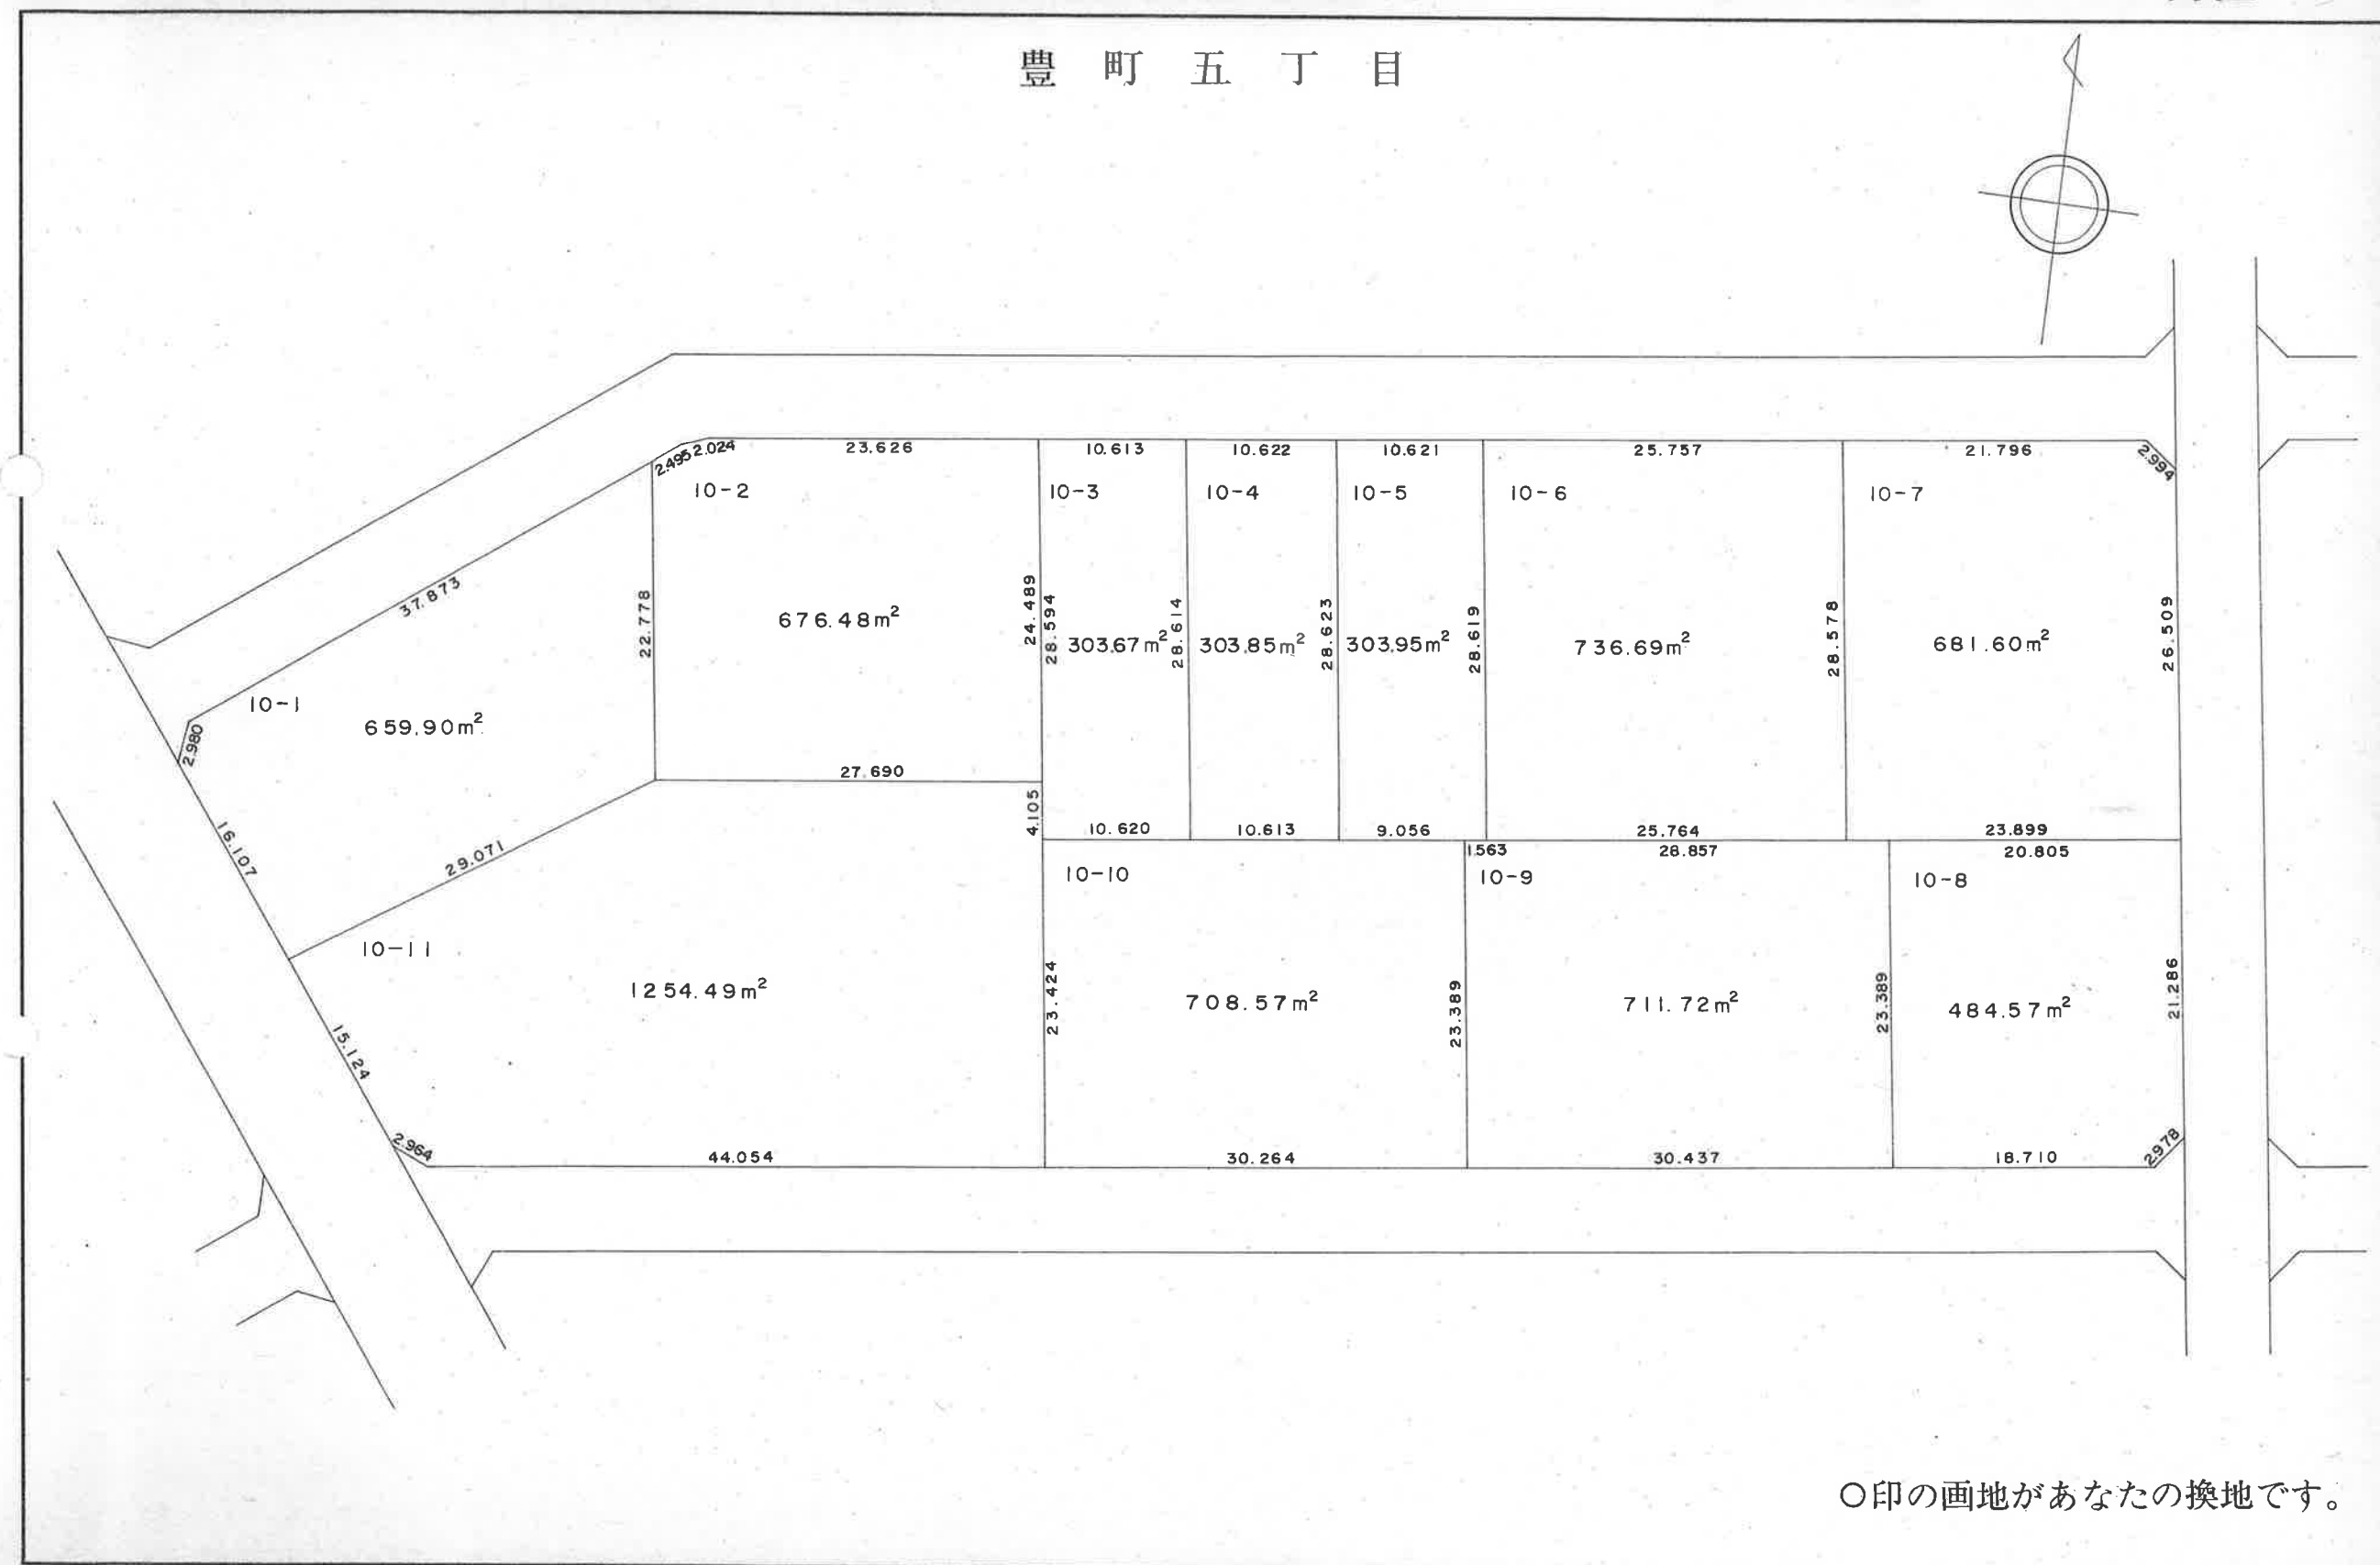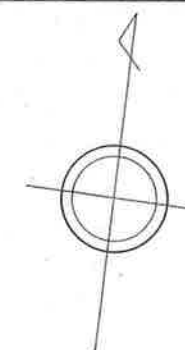


○印の画地があなたの換地です。

豊 町 五 丁 目

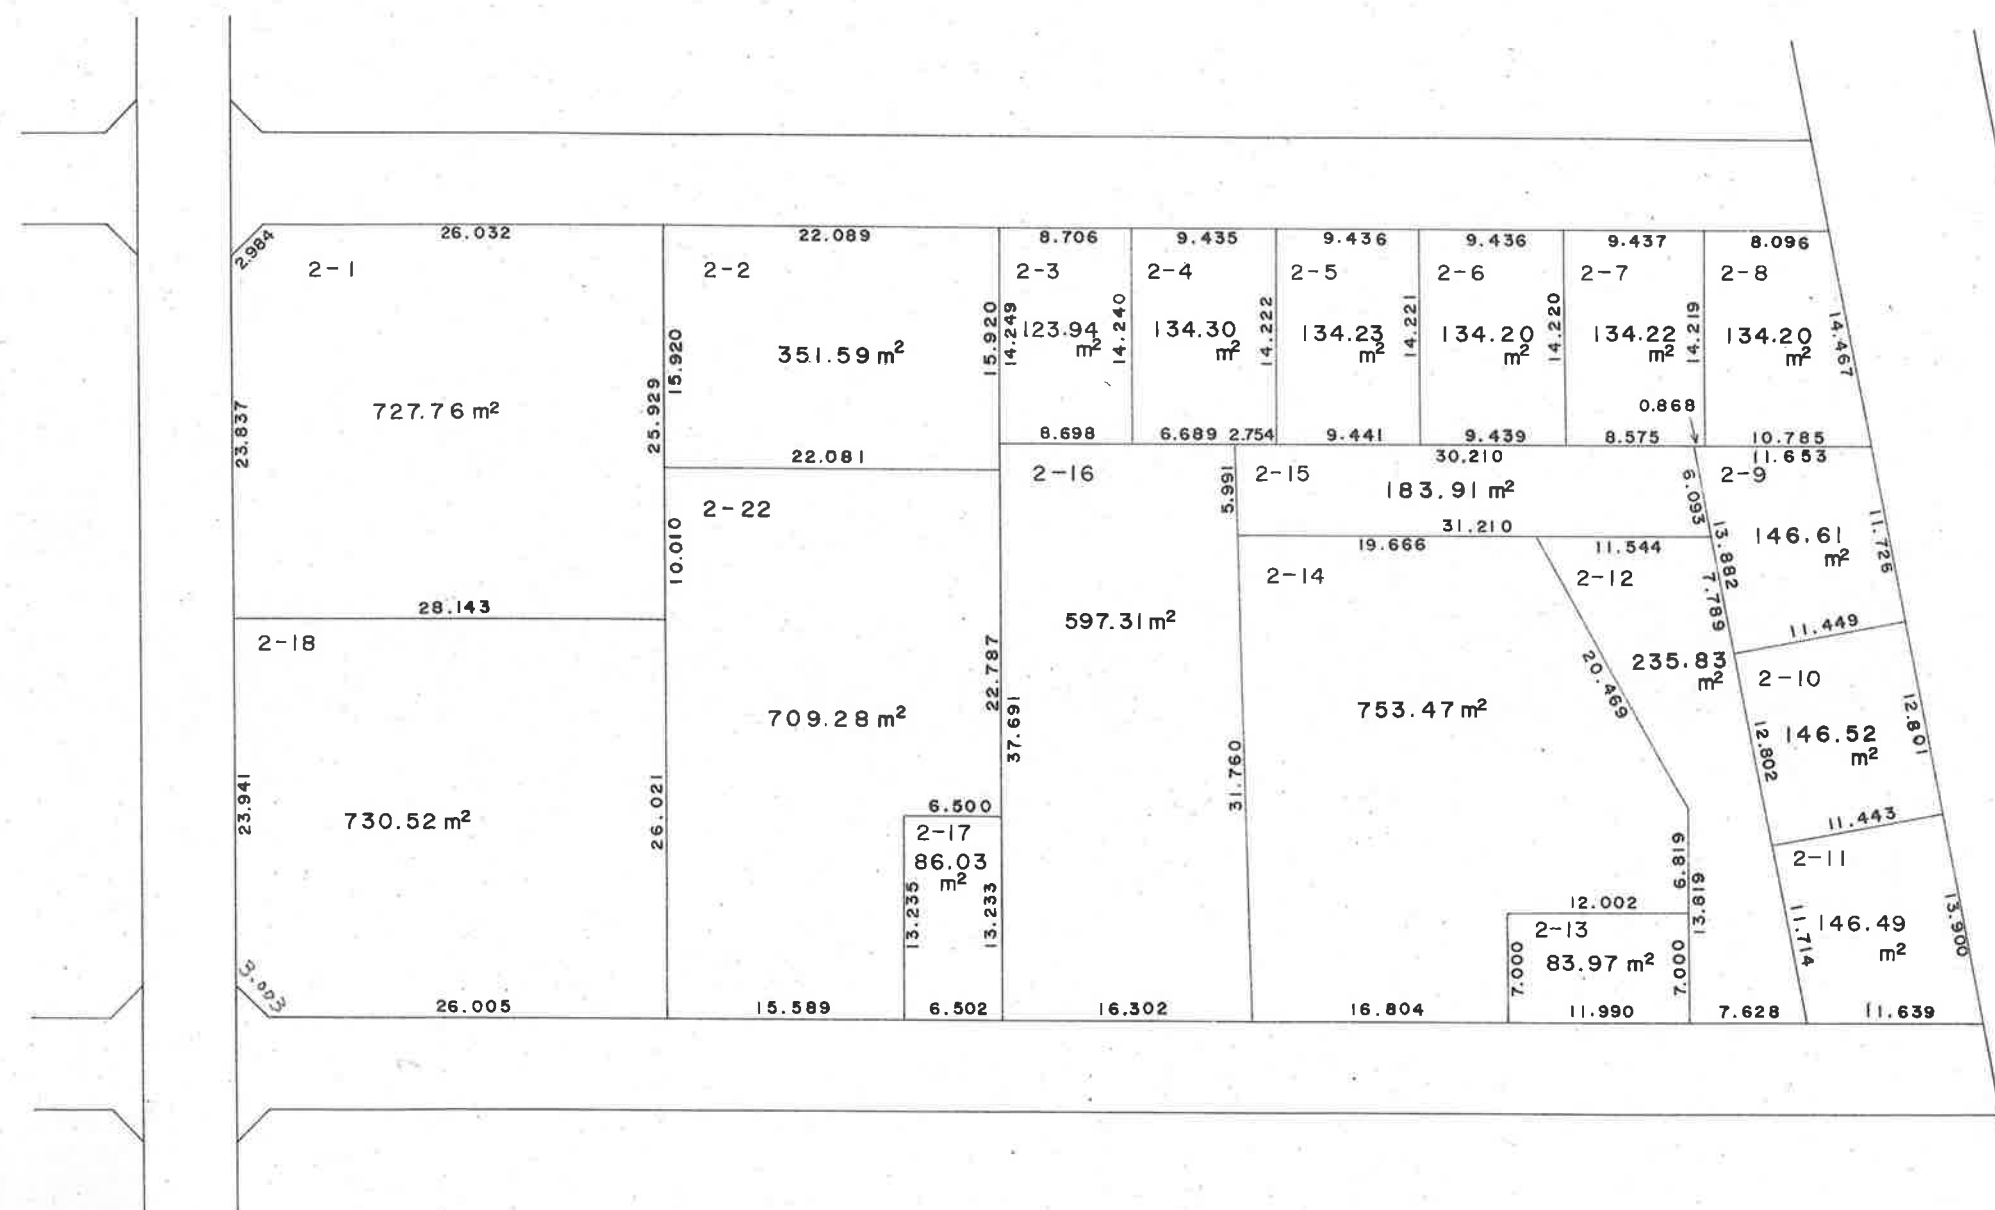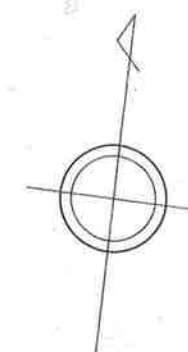


○印の画地があなたの換地です。



豊 町 五 丁 目

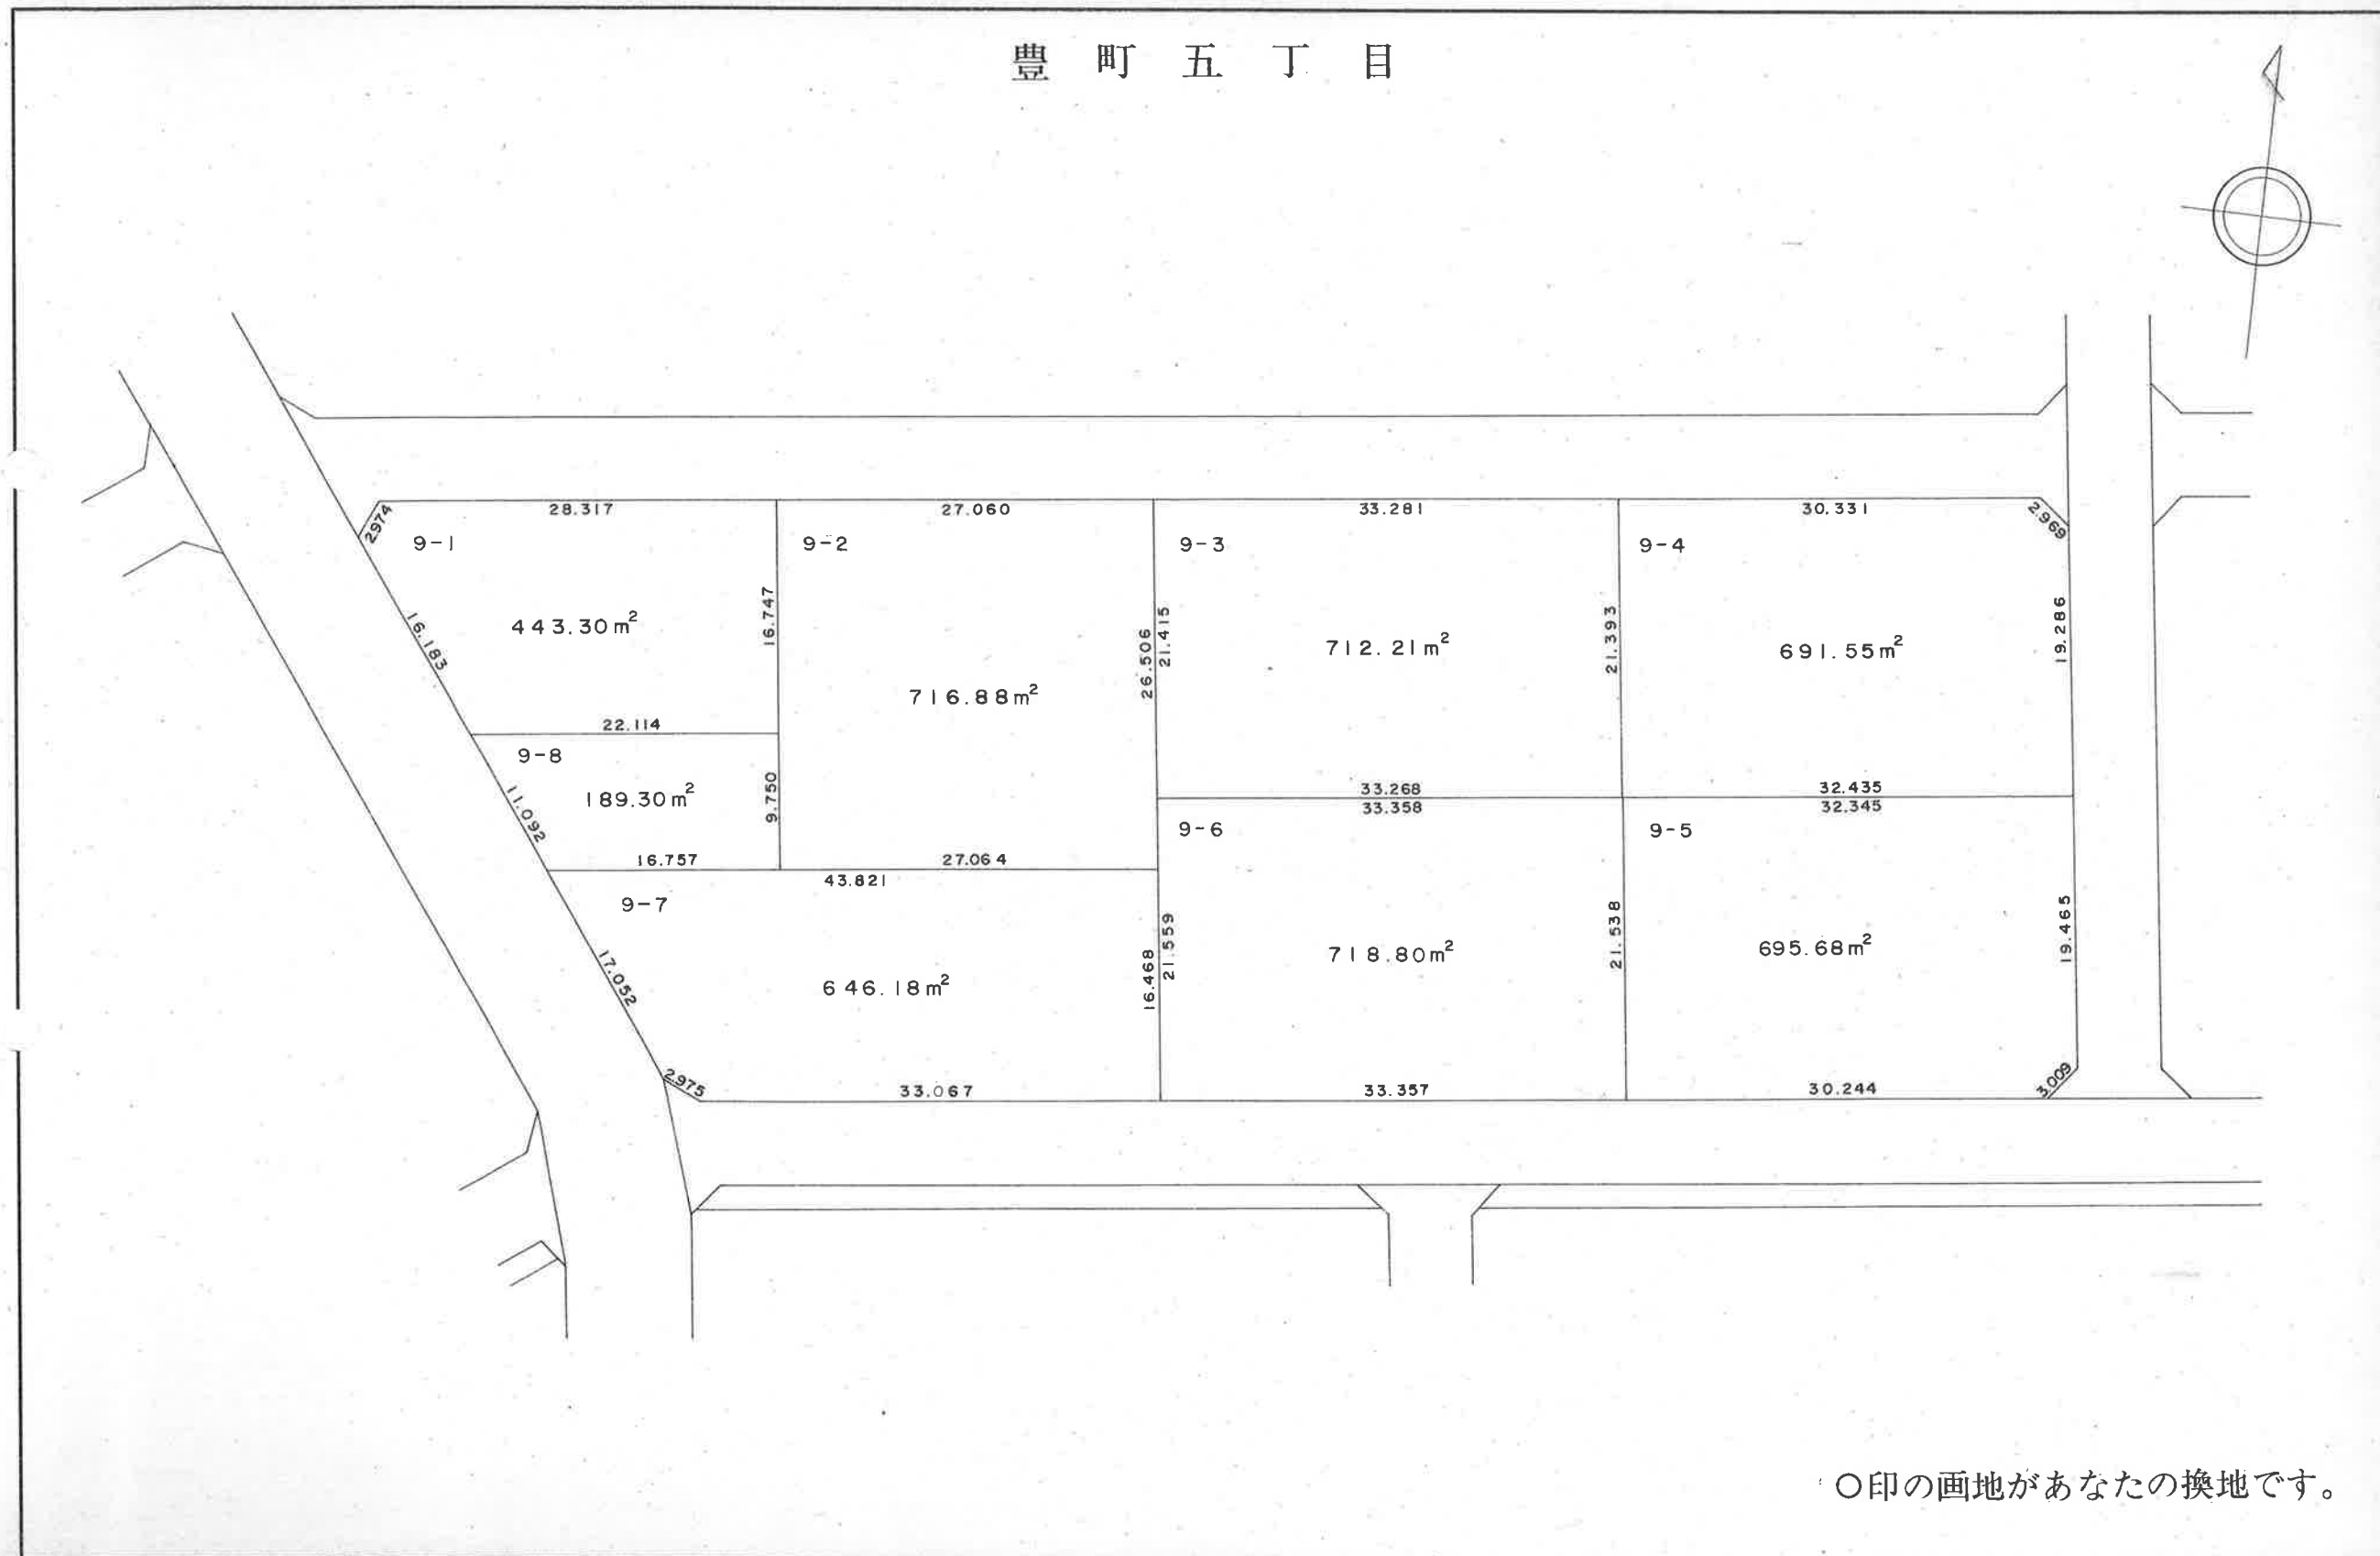

豊 町 五 丁 目


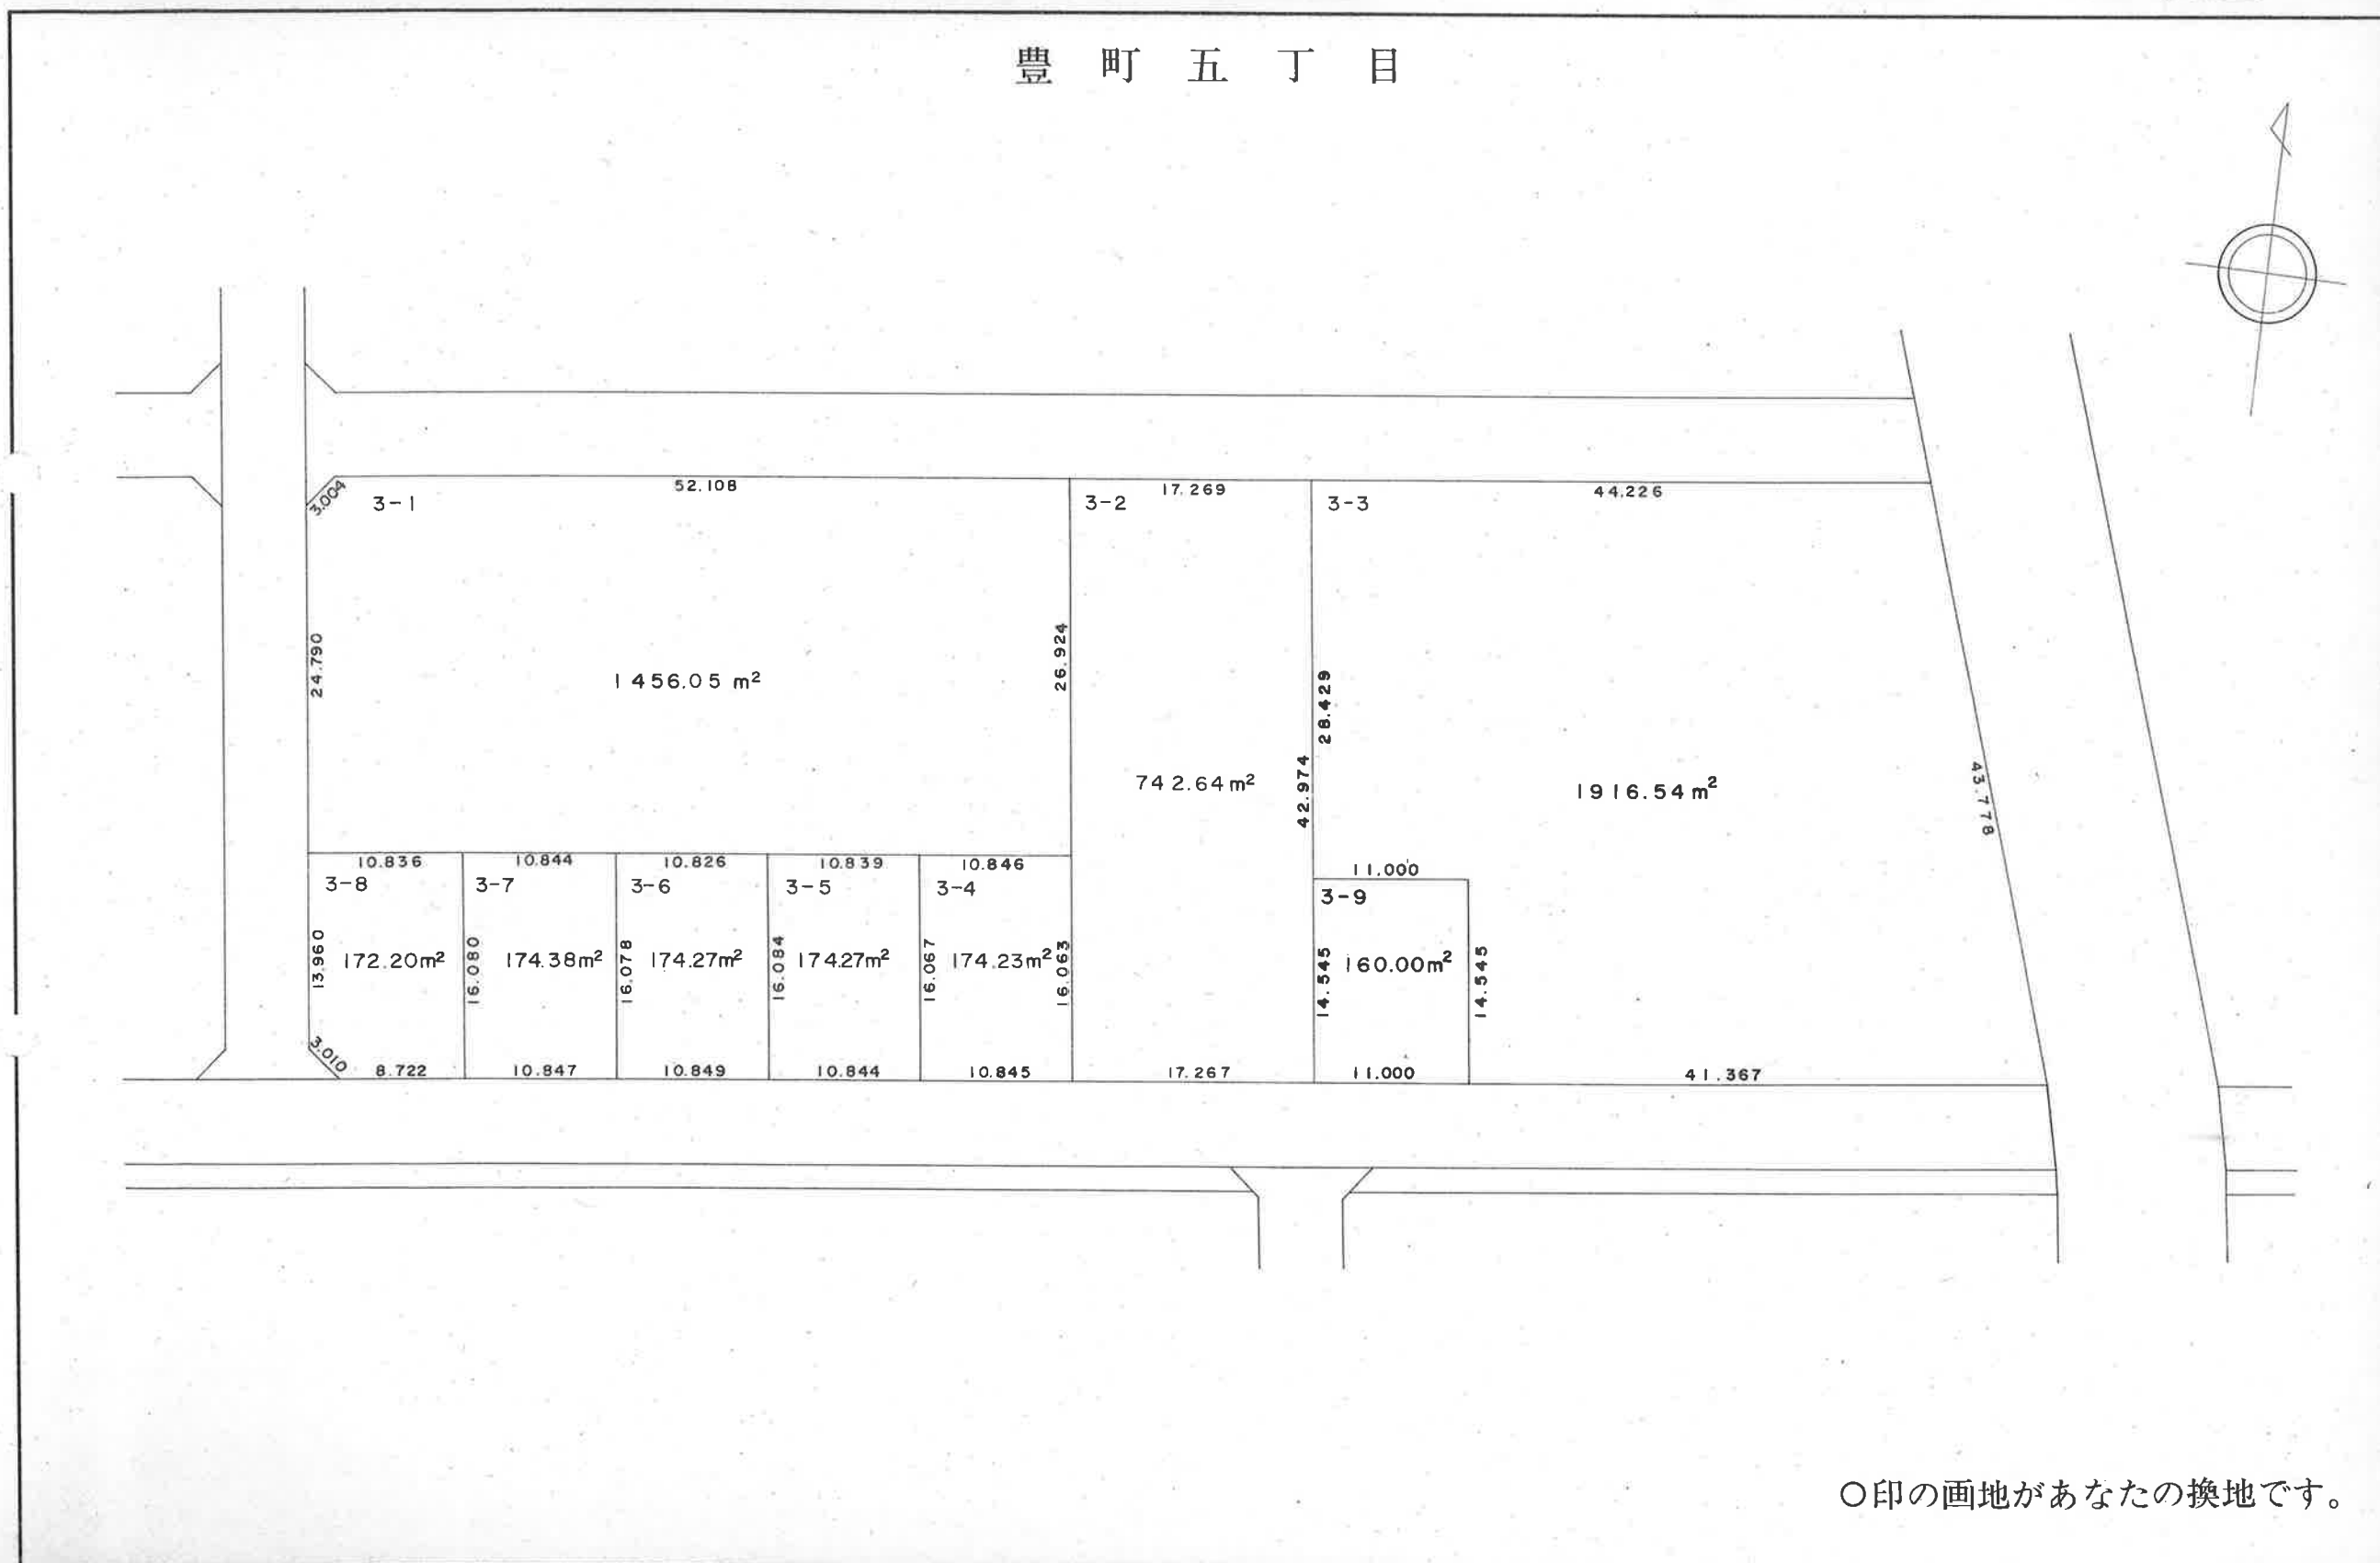


豊 町 五 丁 目

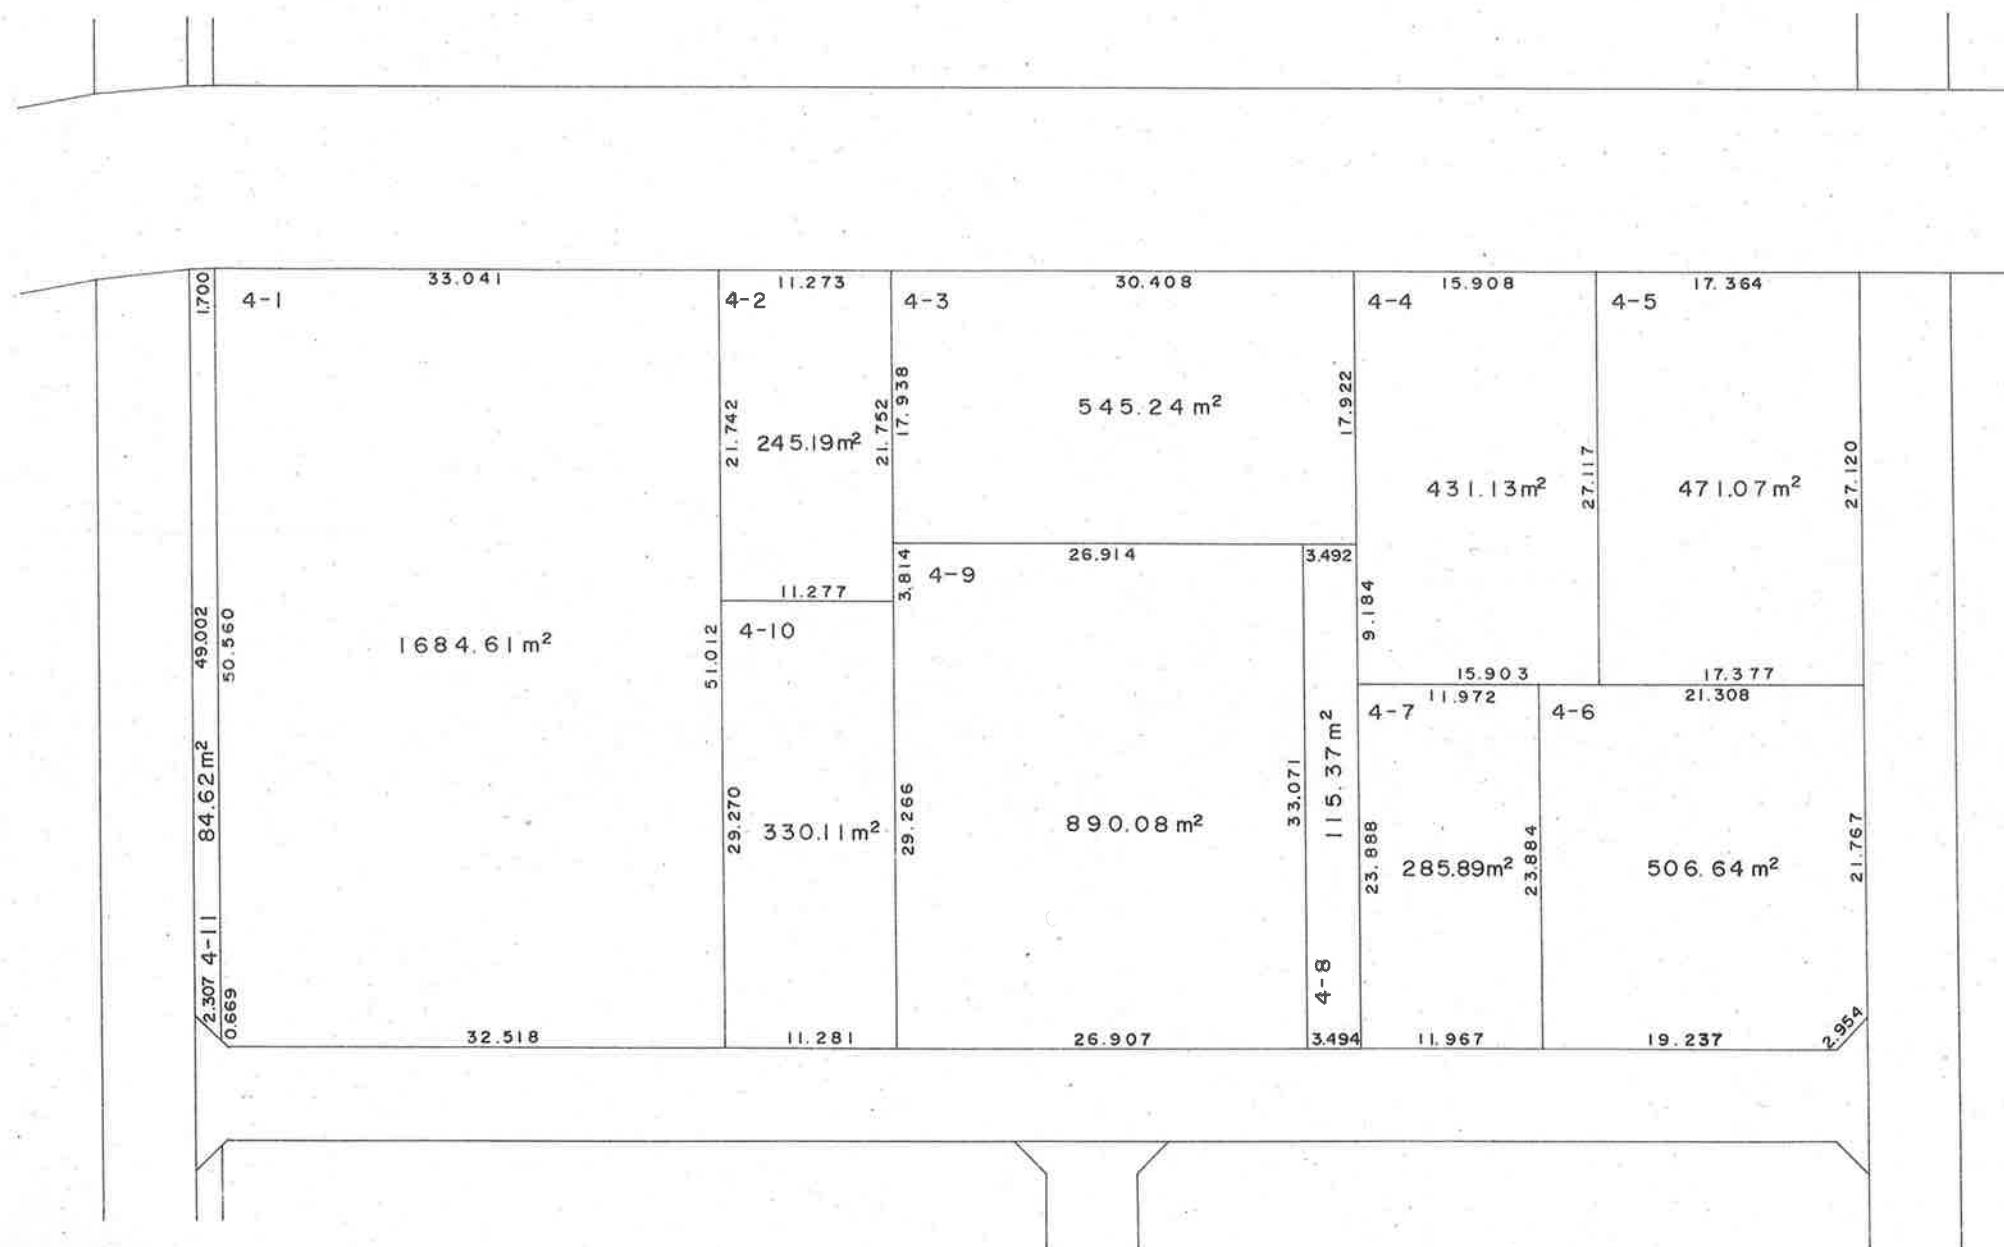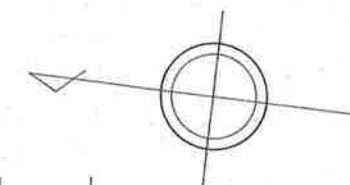


○印の画地があなたの換地です。

豊 町 五 丁 目

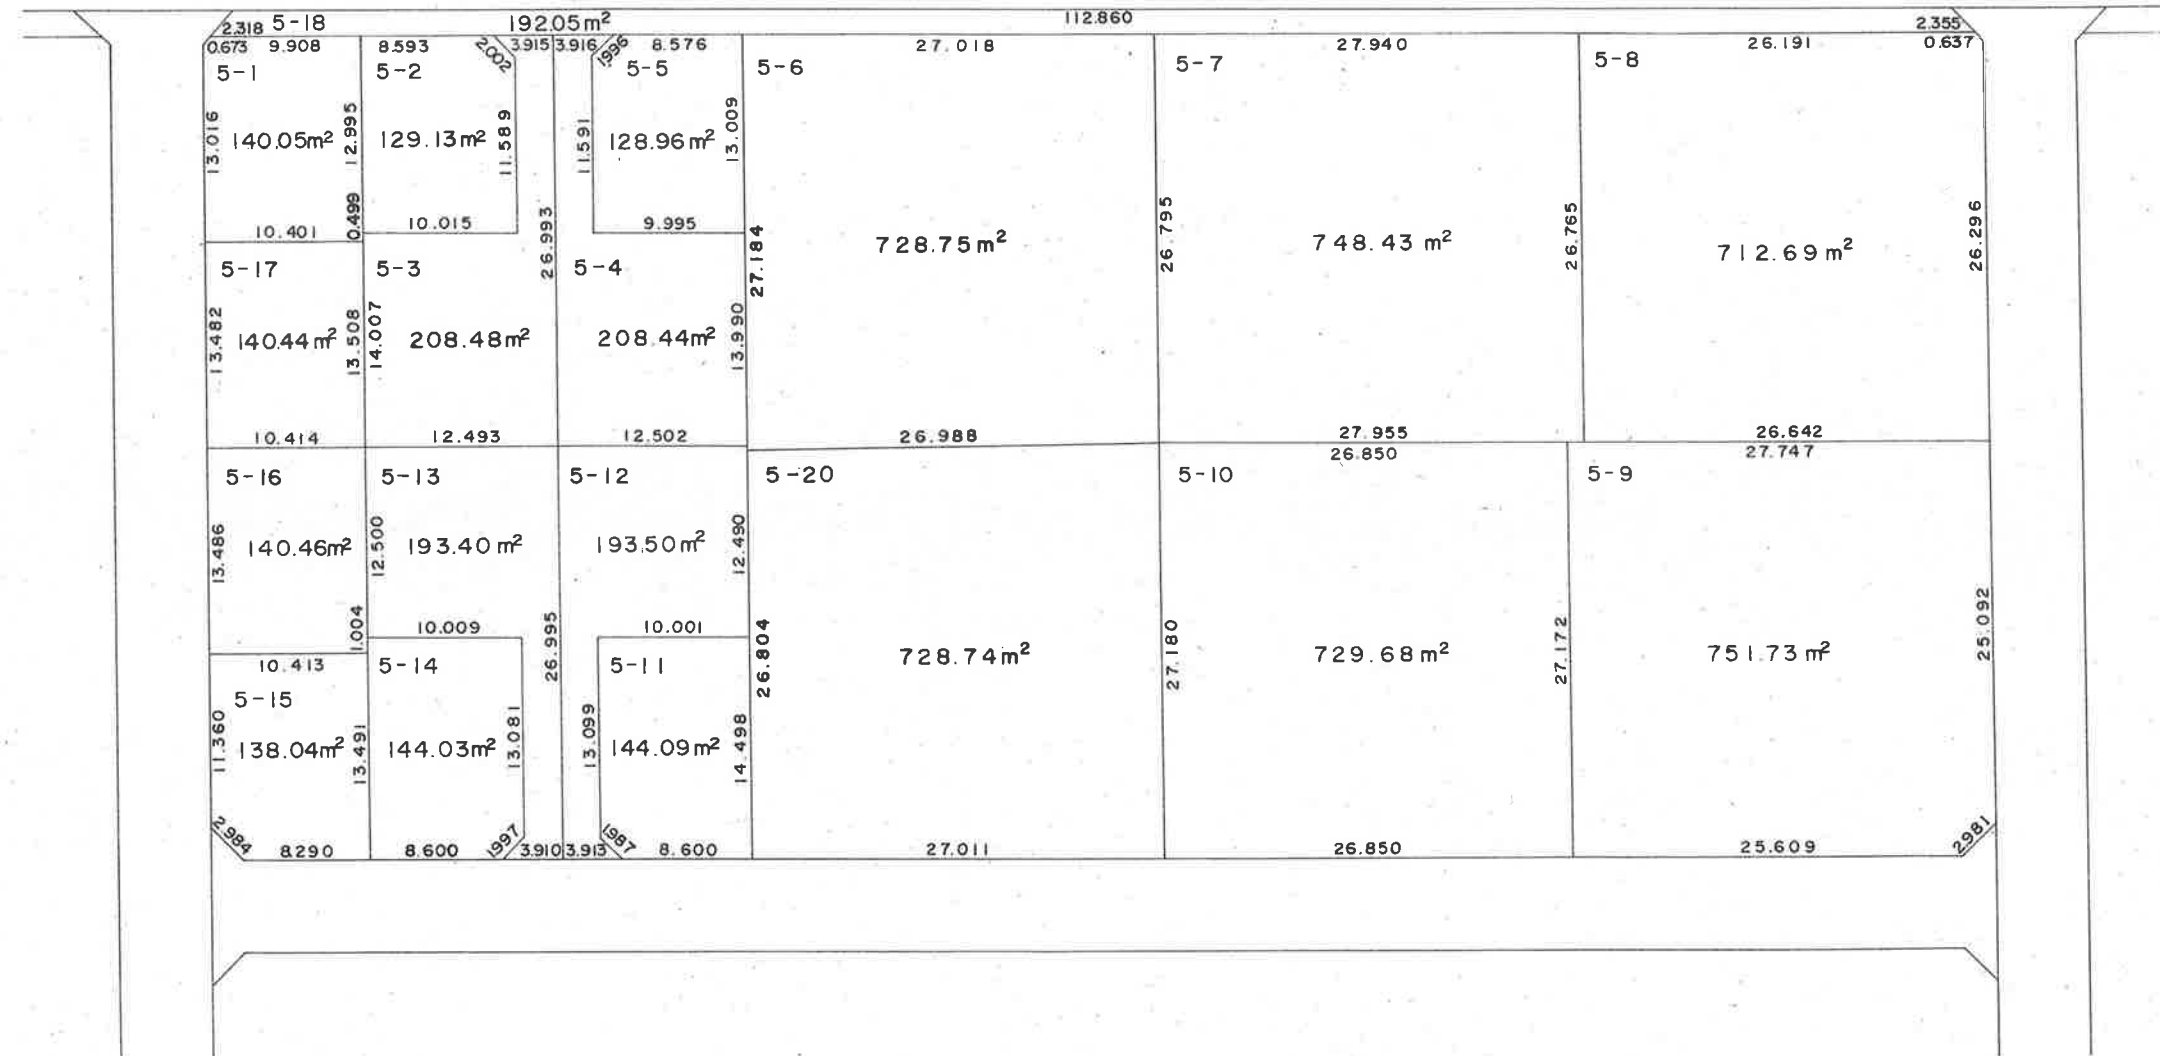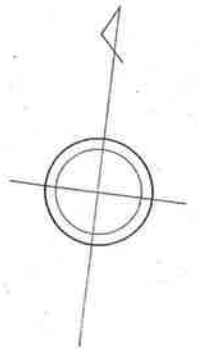



○印の画地があなたの換地です。

豊 町 五 丁 目

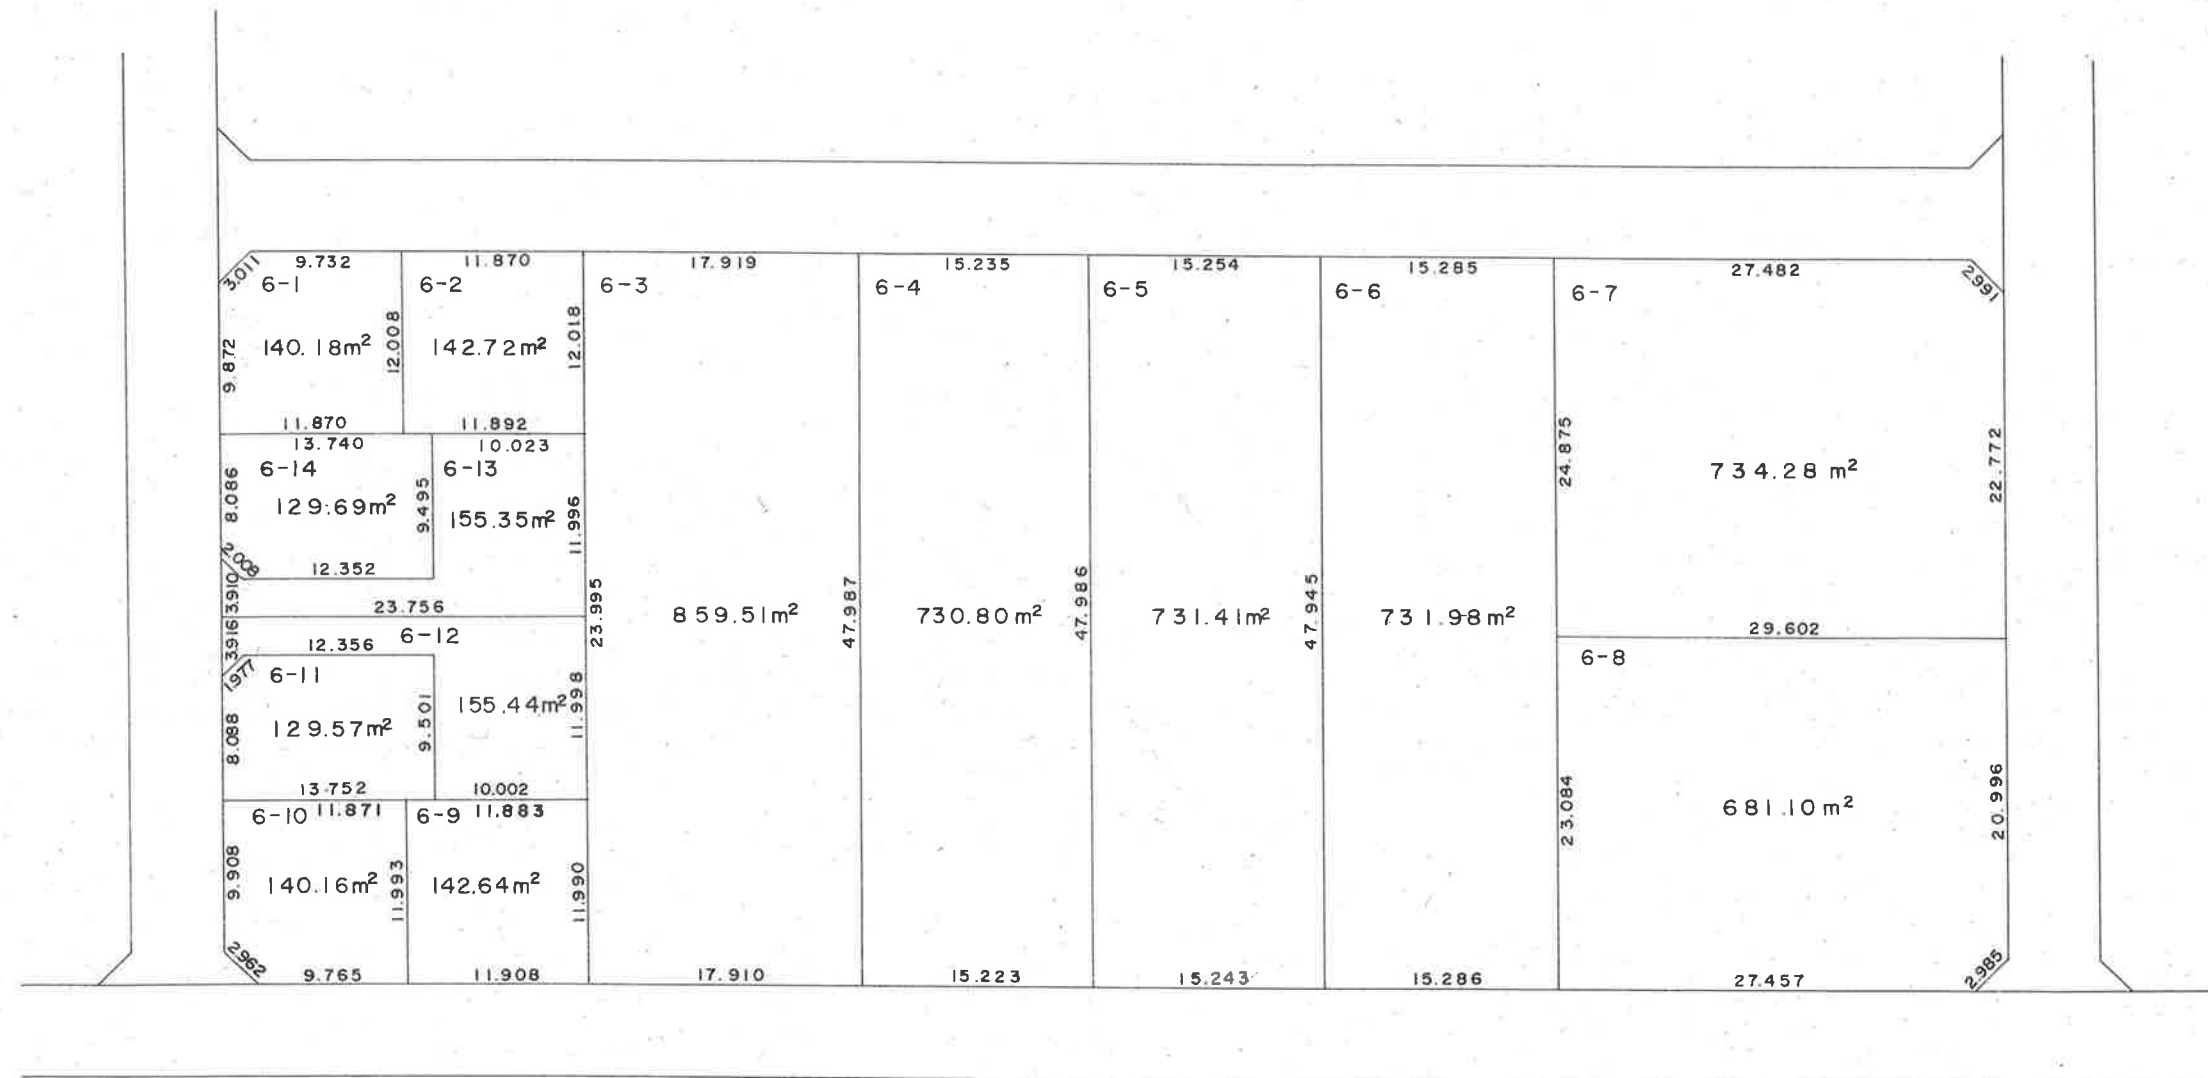

○印の画地があなただけの換地です。


豊 町 五 丁 目

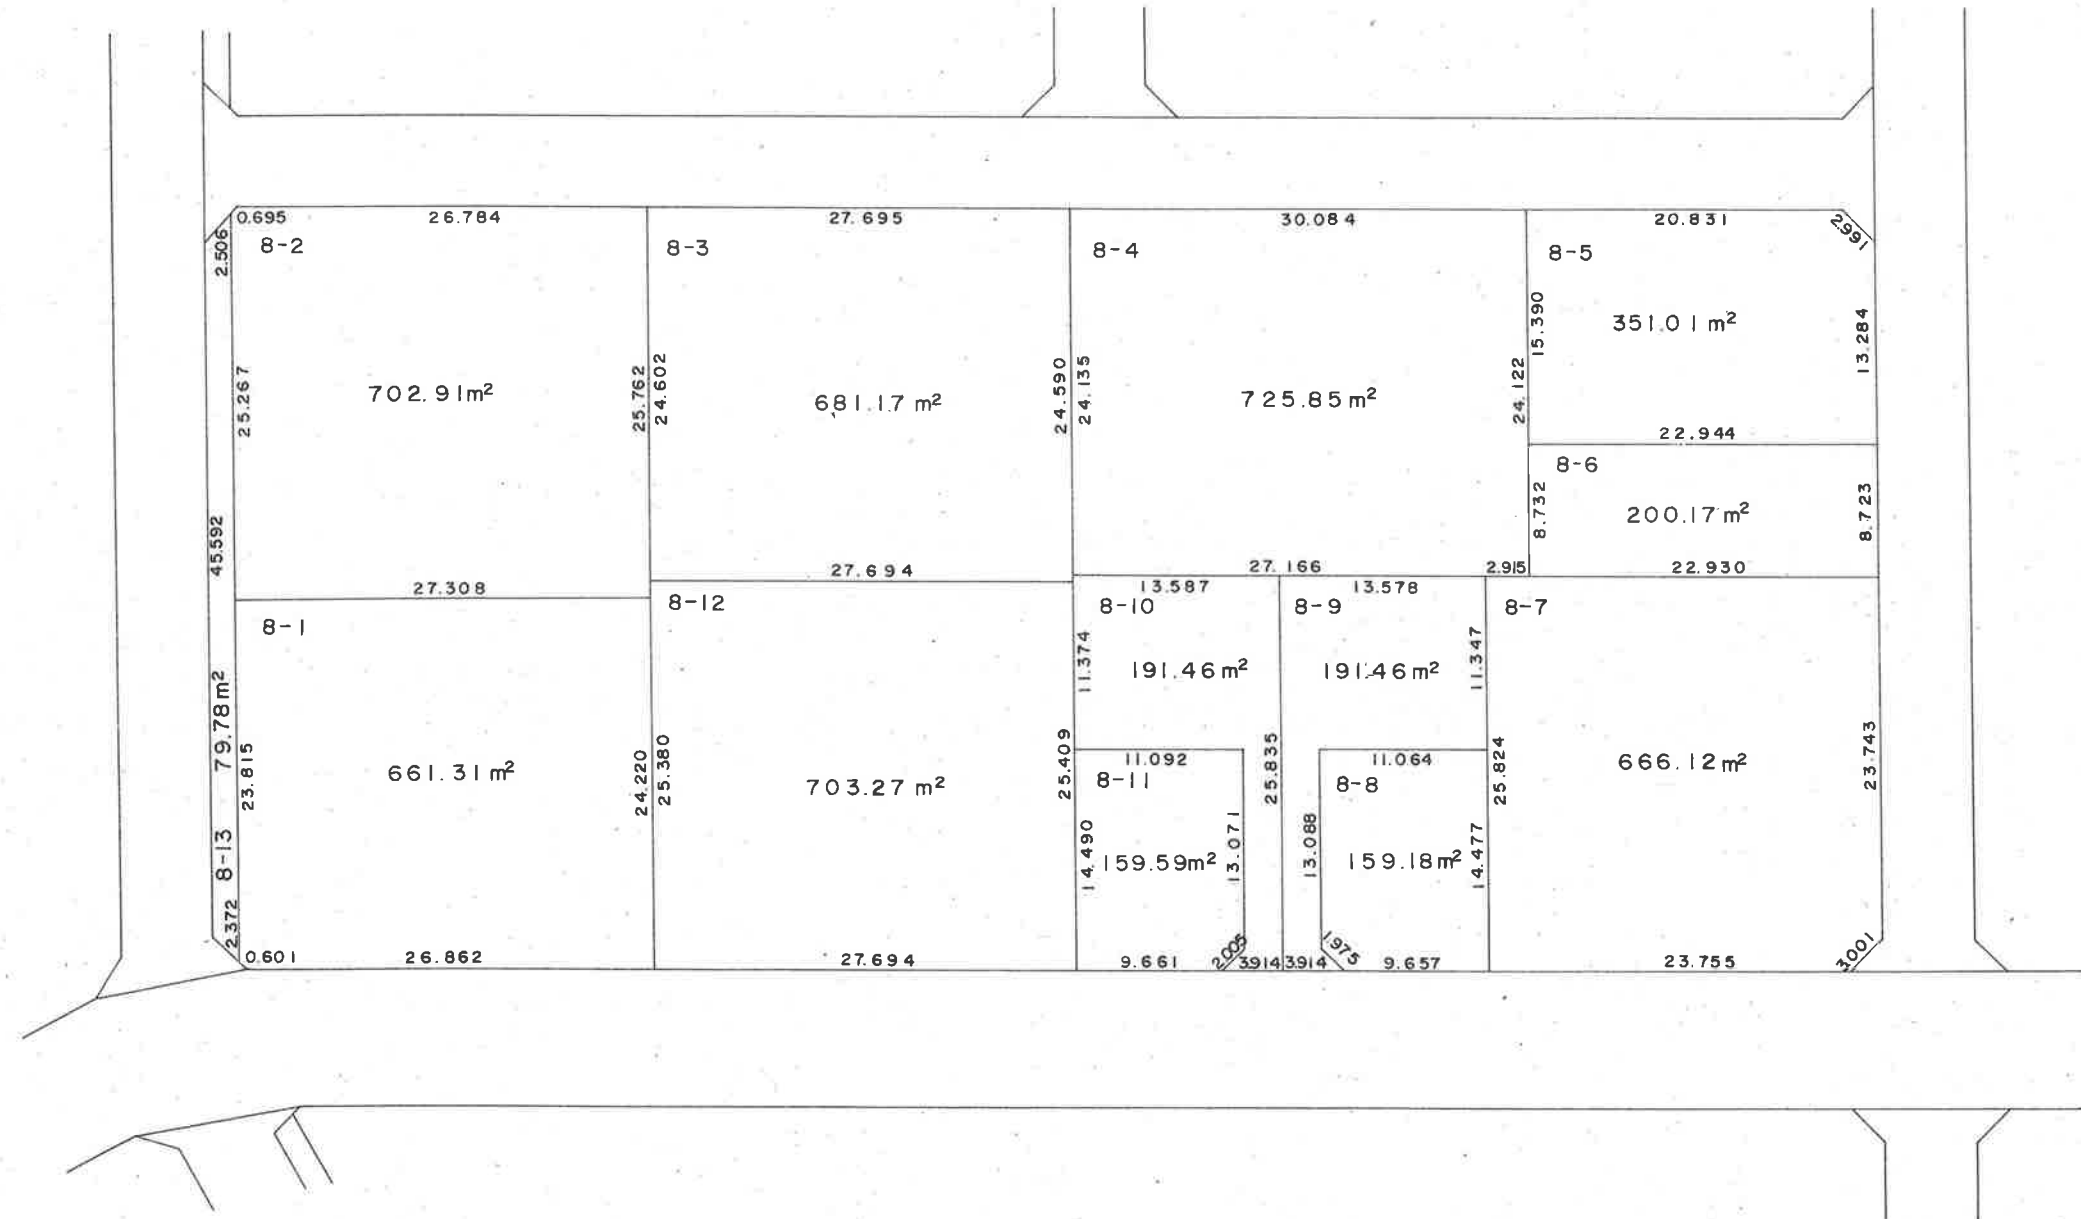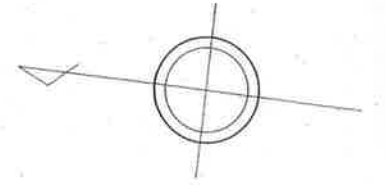


○印の画地があなただの換地です。

春日部都市計画事業西部第七土地区画整理事業換地図


豊 町 五 丁 目

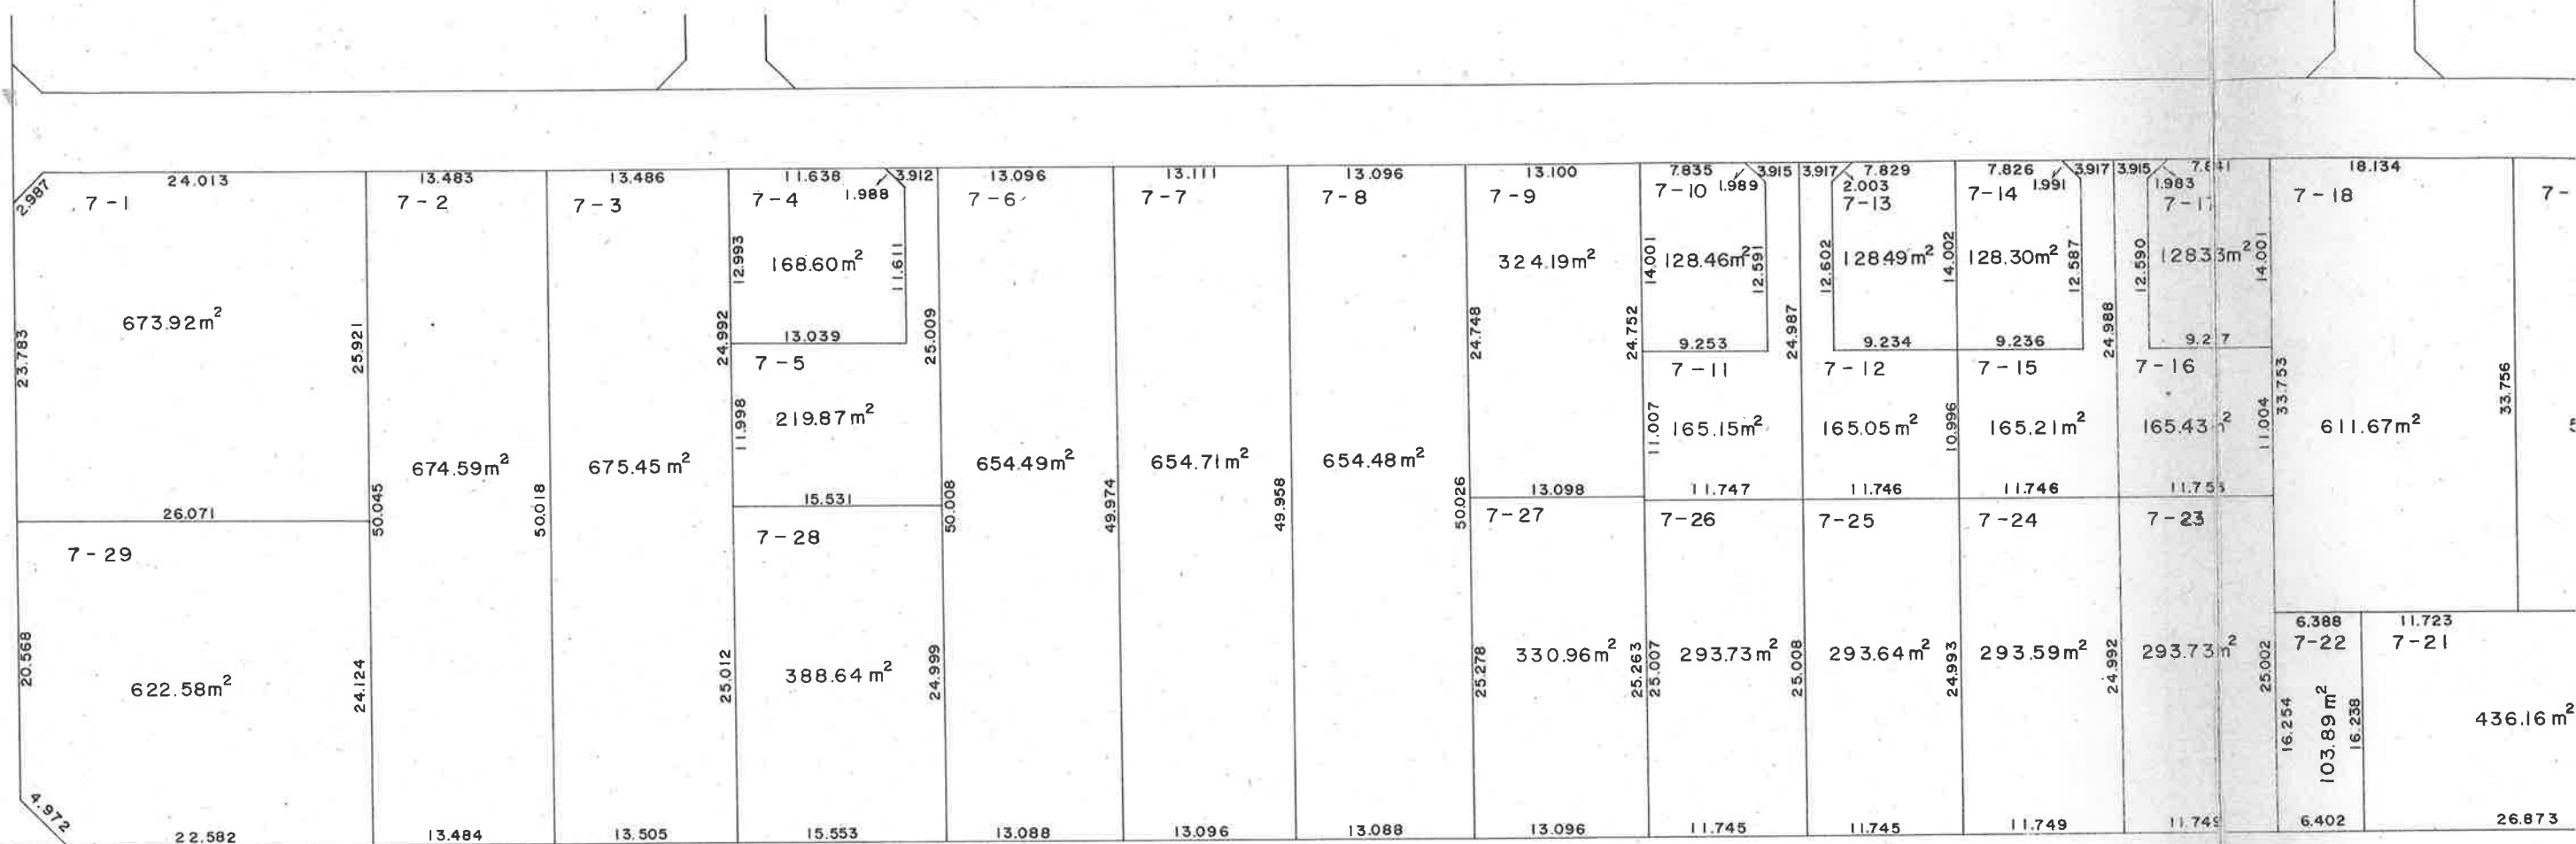


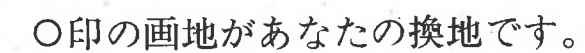


春日部都市計画事業西部第七土地区画整理事業換地図

豊町五丁目


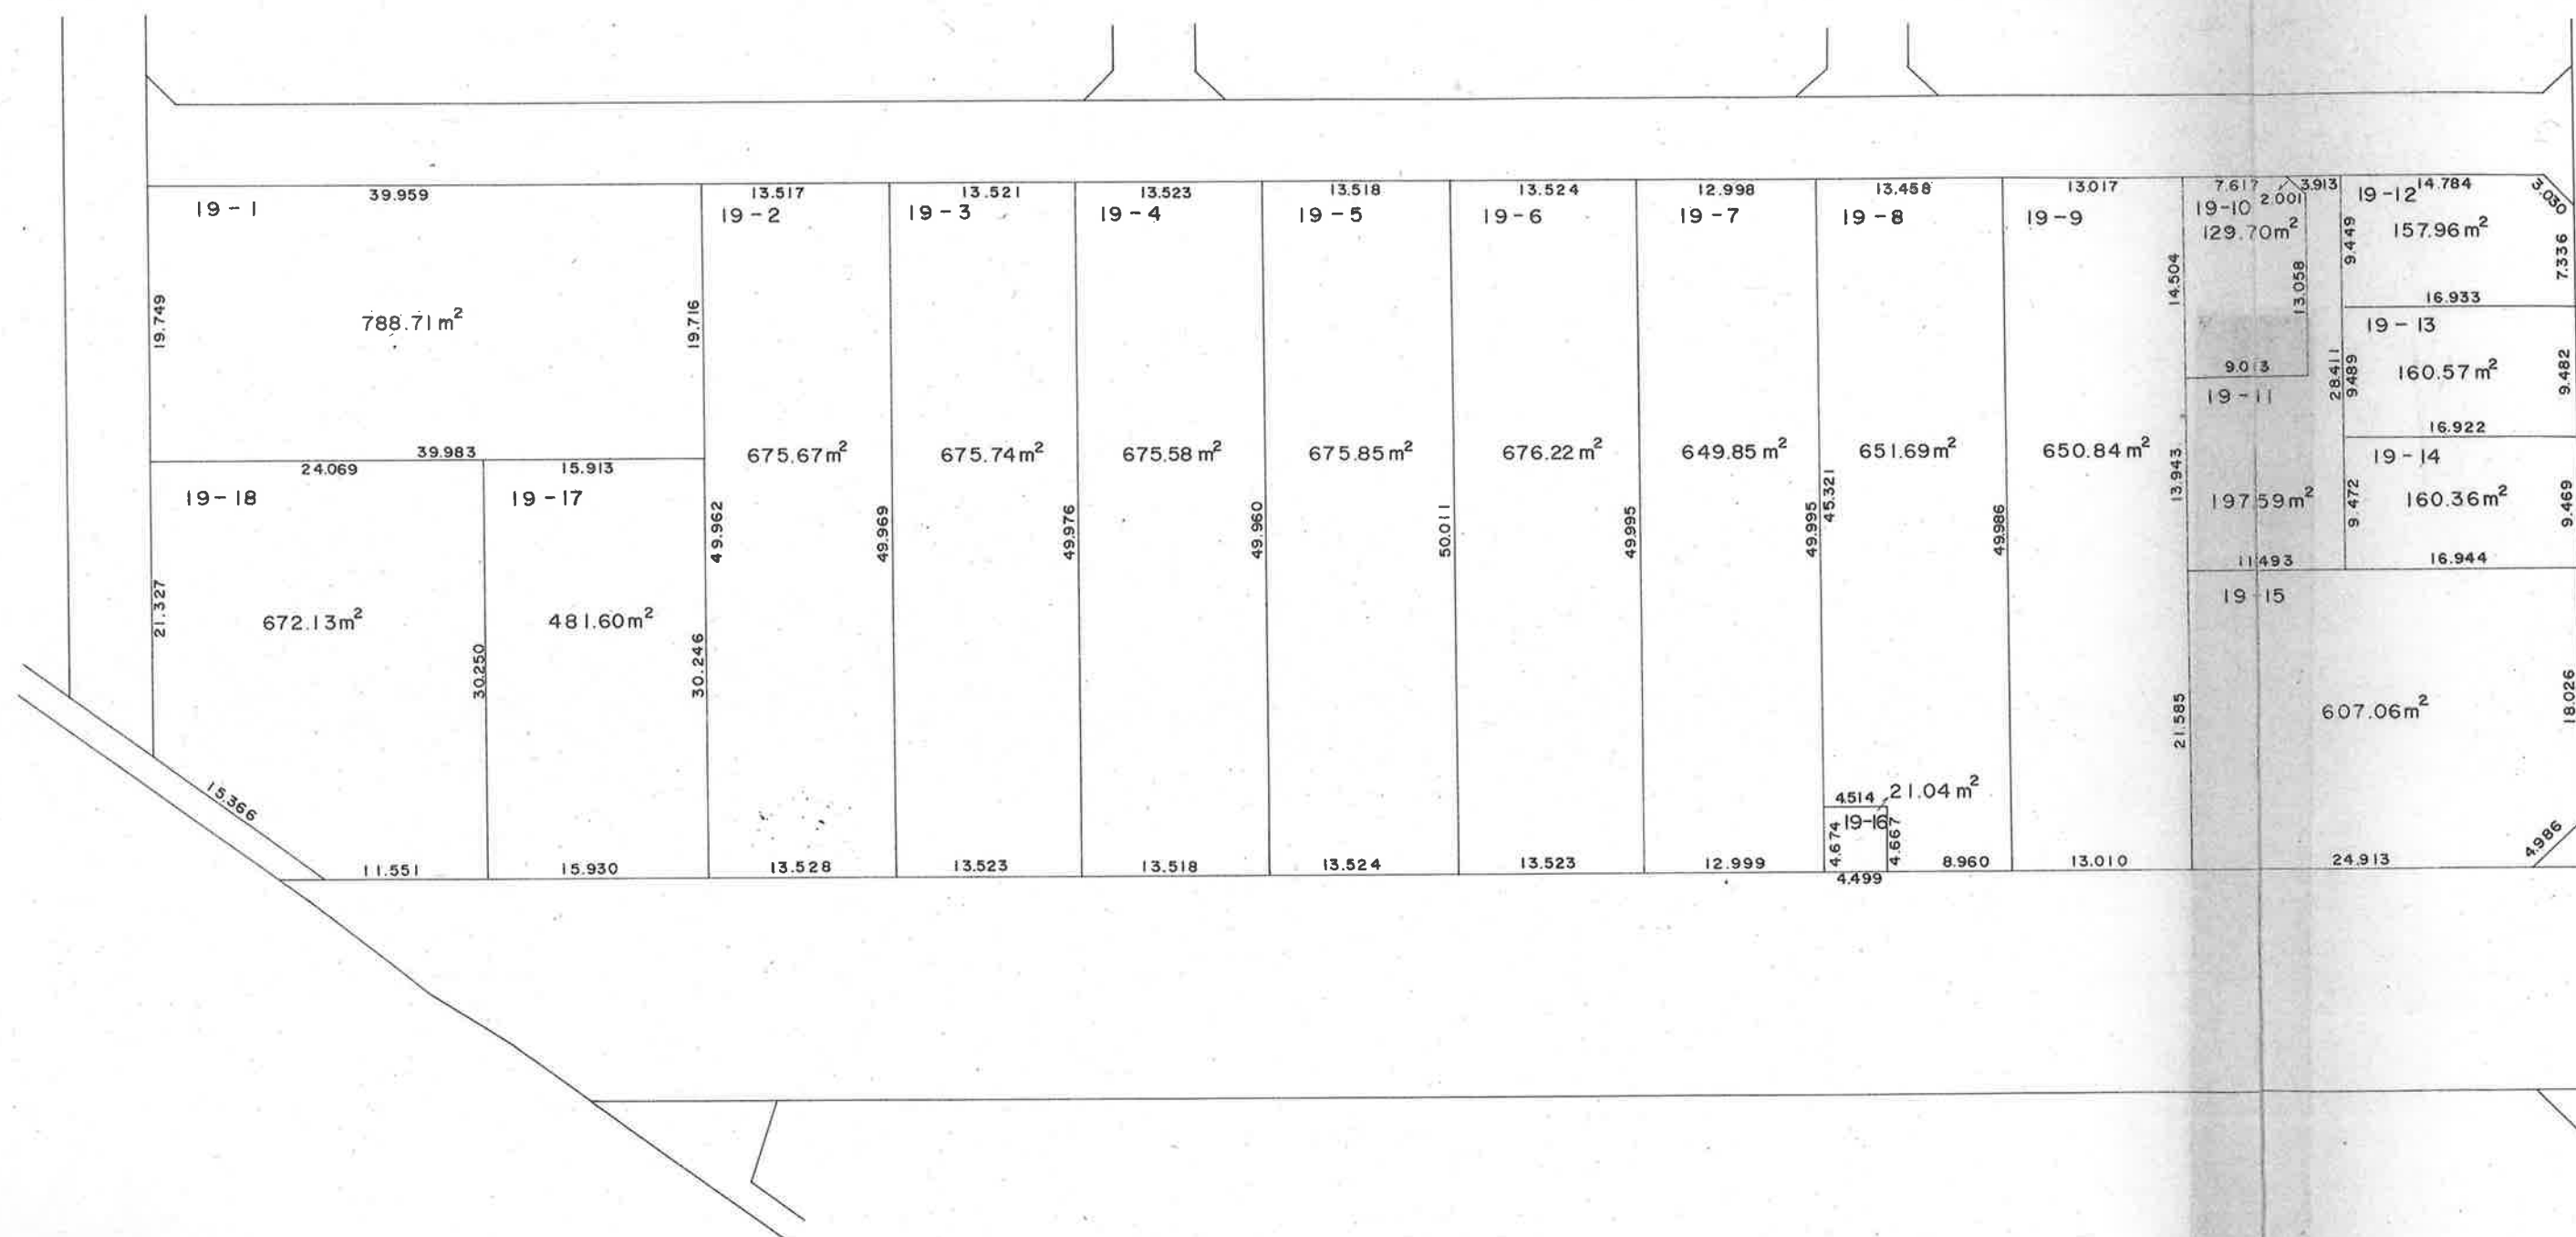


豊町五丁目

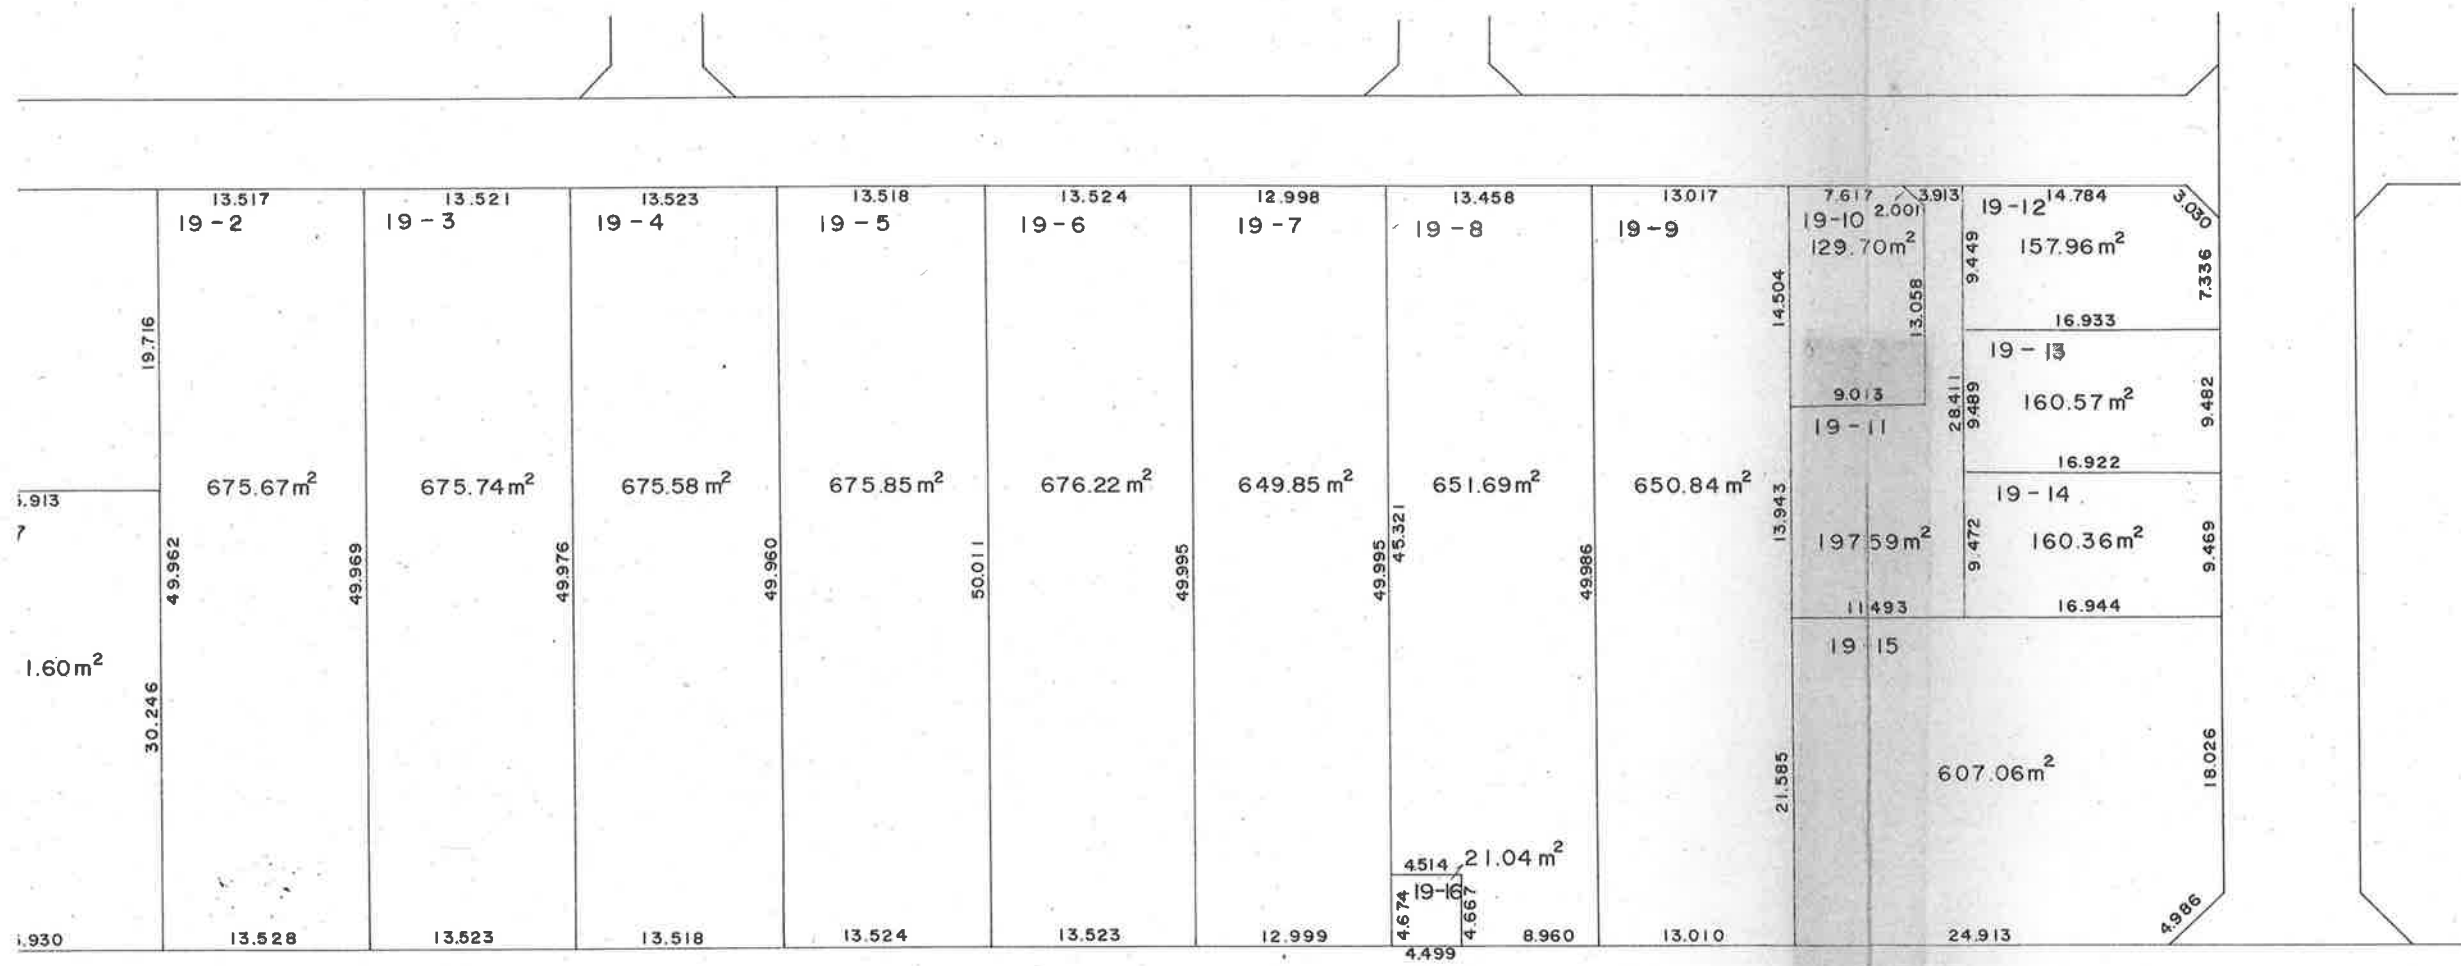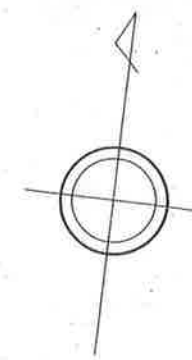


○印の画地があなたの換地です。


豊 町 五 丁 目

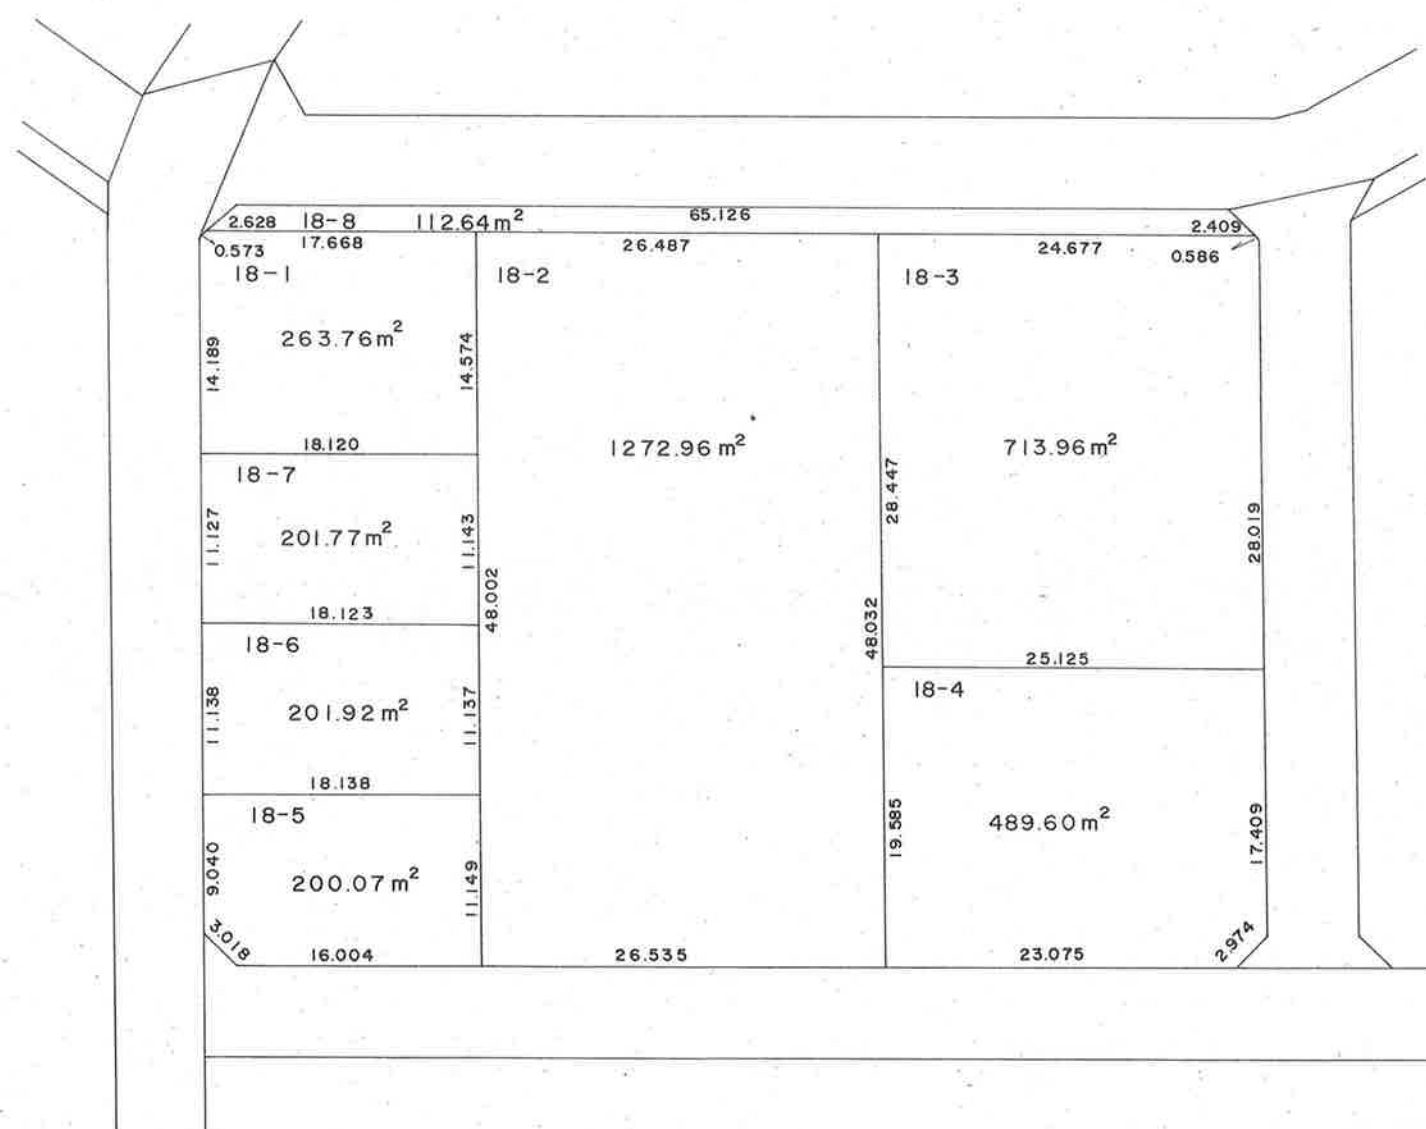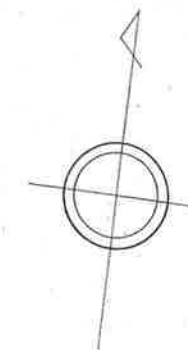

○印の画地があなたの換地です。

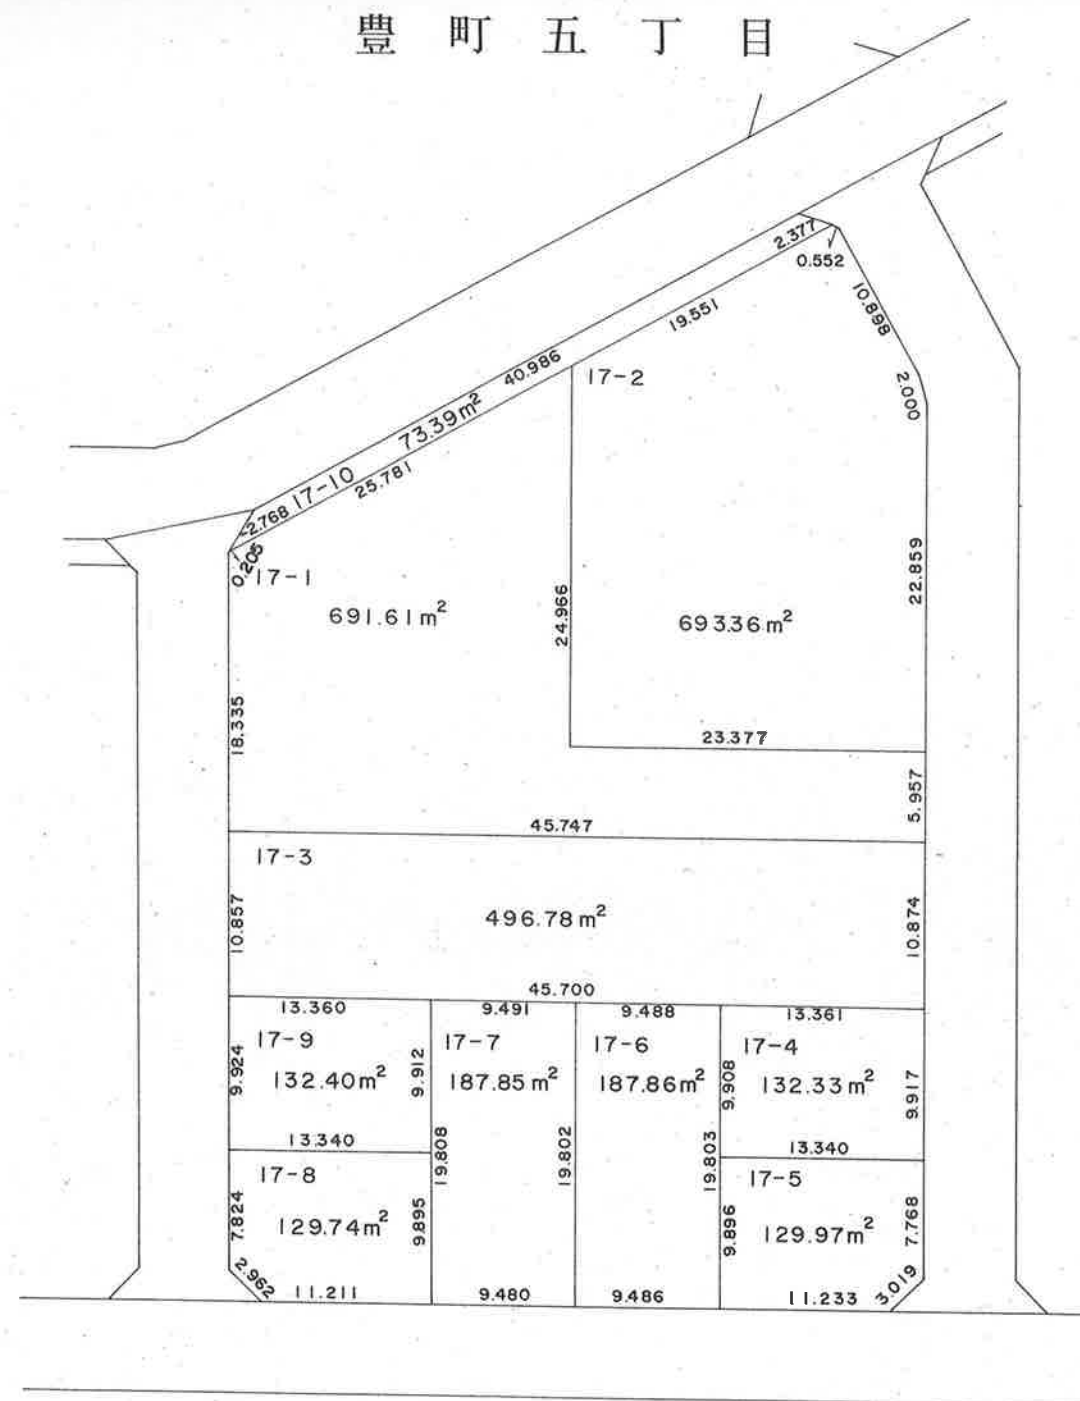


○印の画地があなたの換地です。

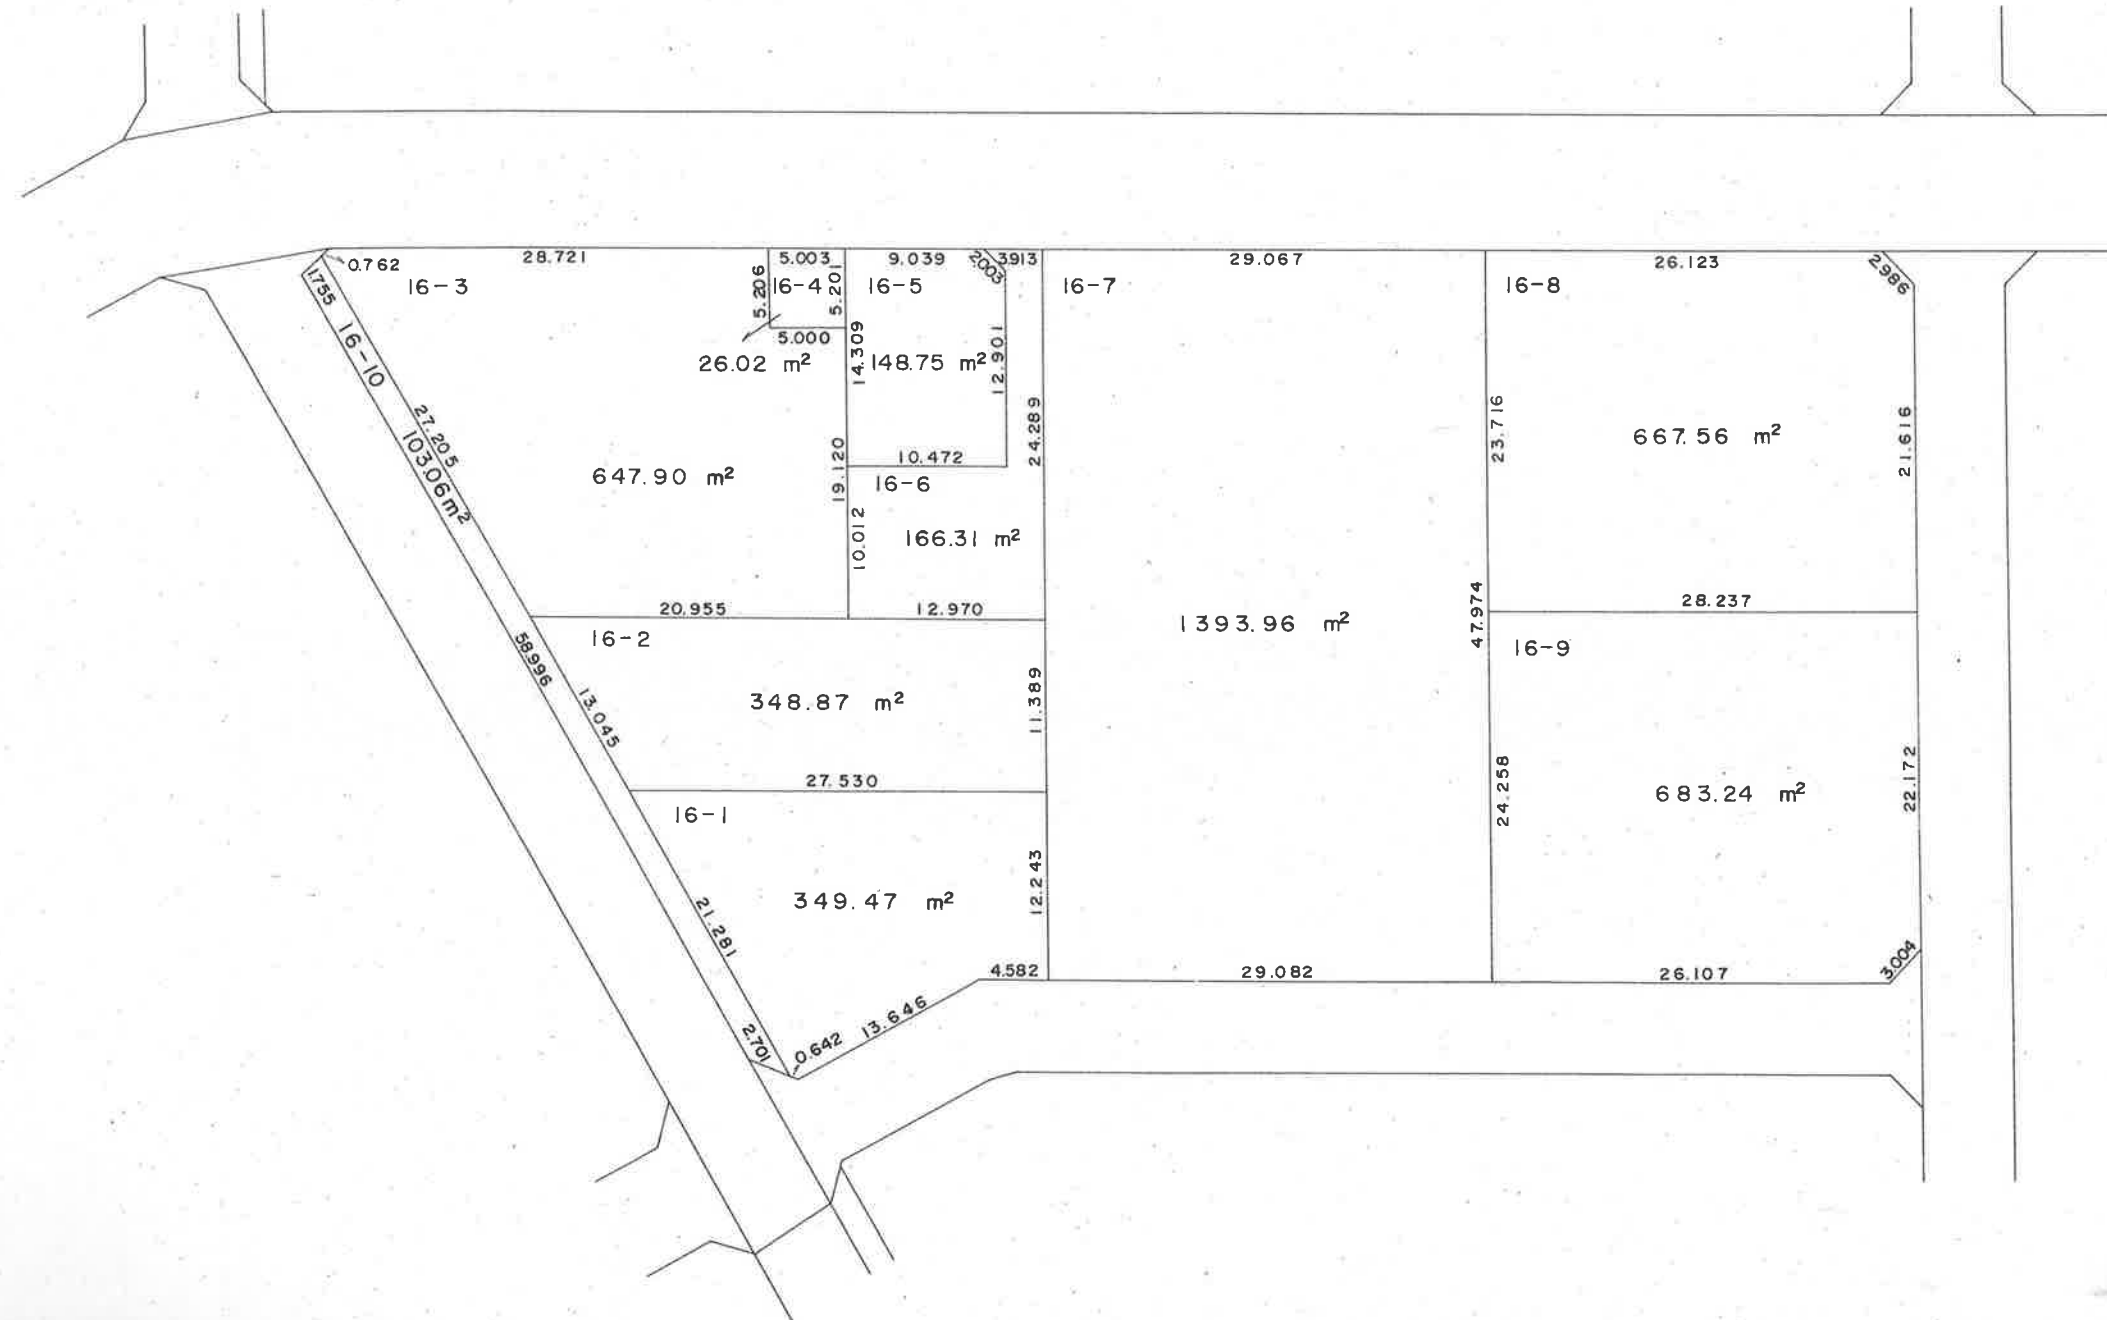


○印の画地があなたの換地です。

豊 町 五 丁 目

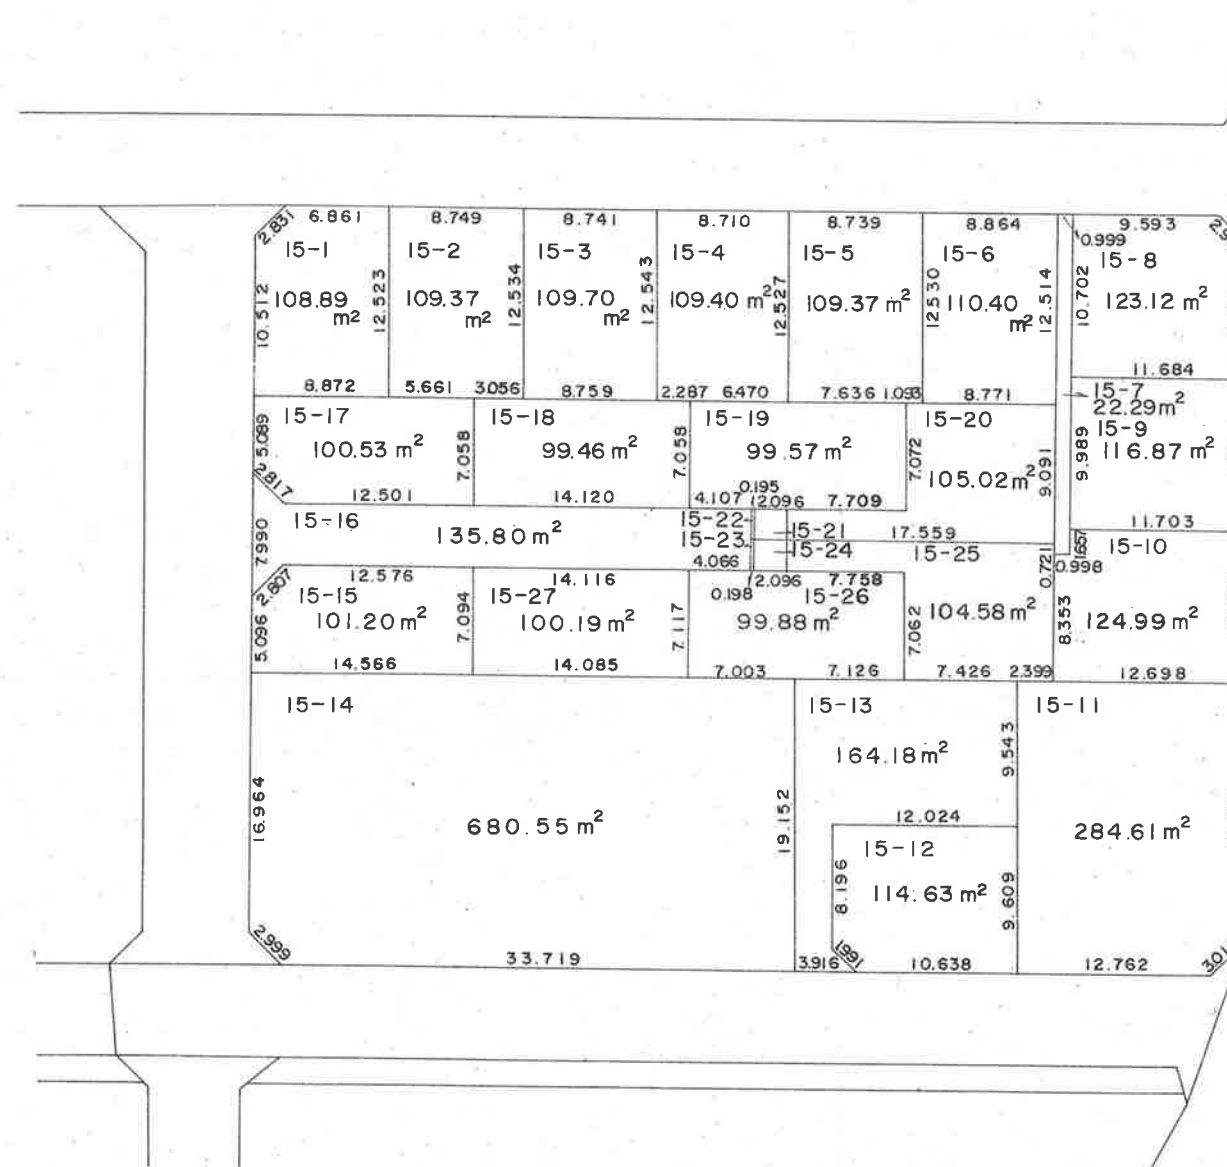


○印の画地があなたの換地です。

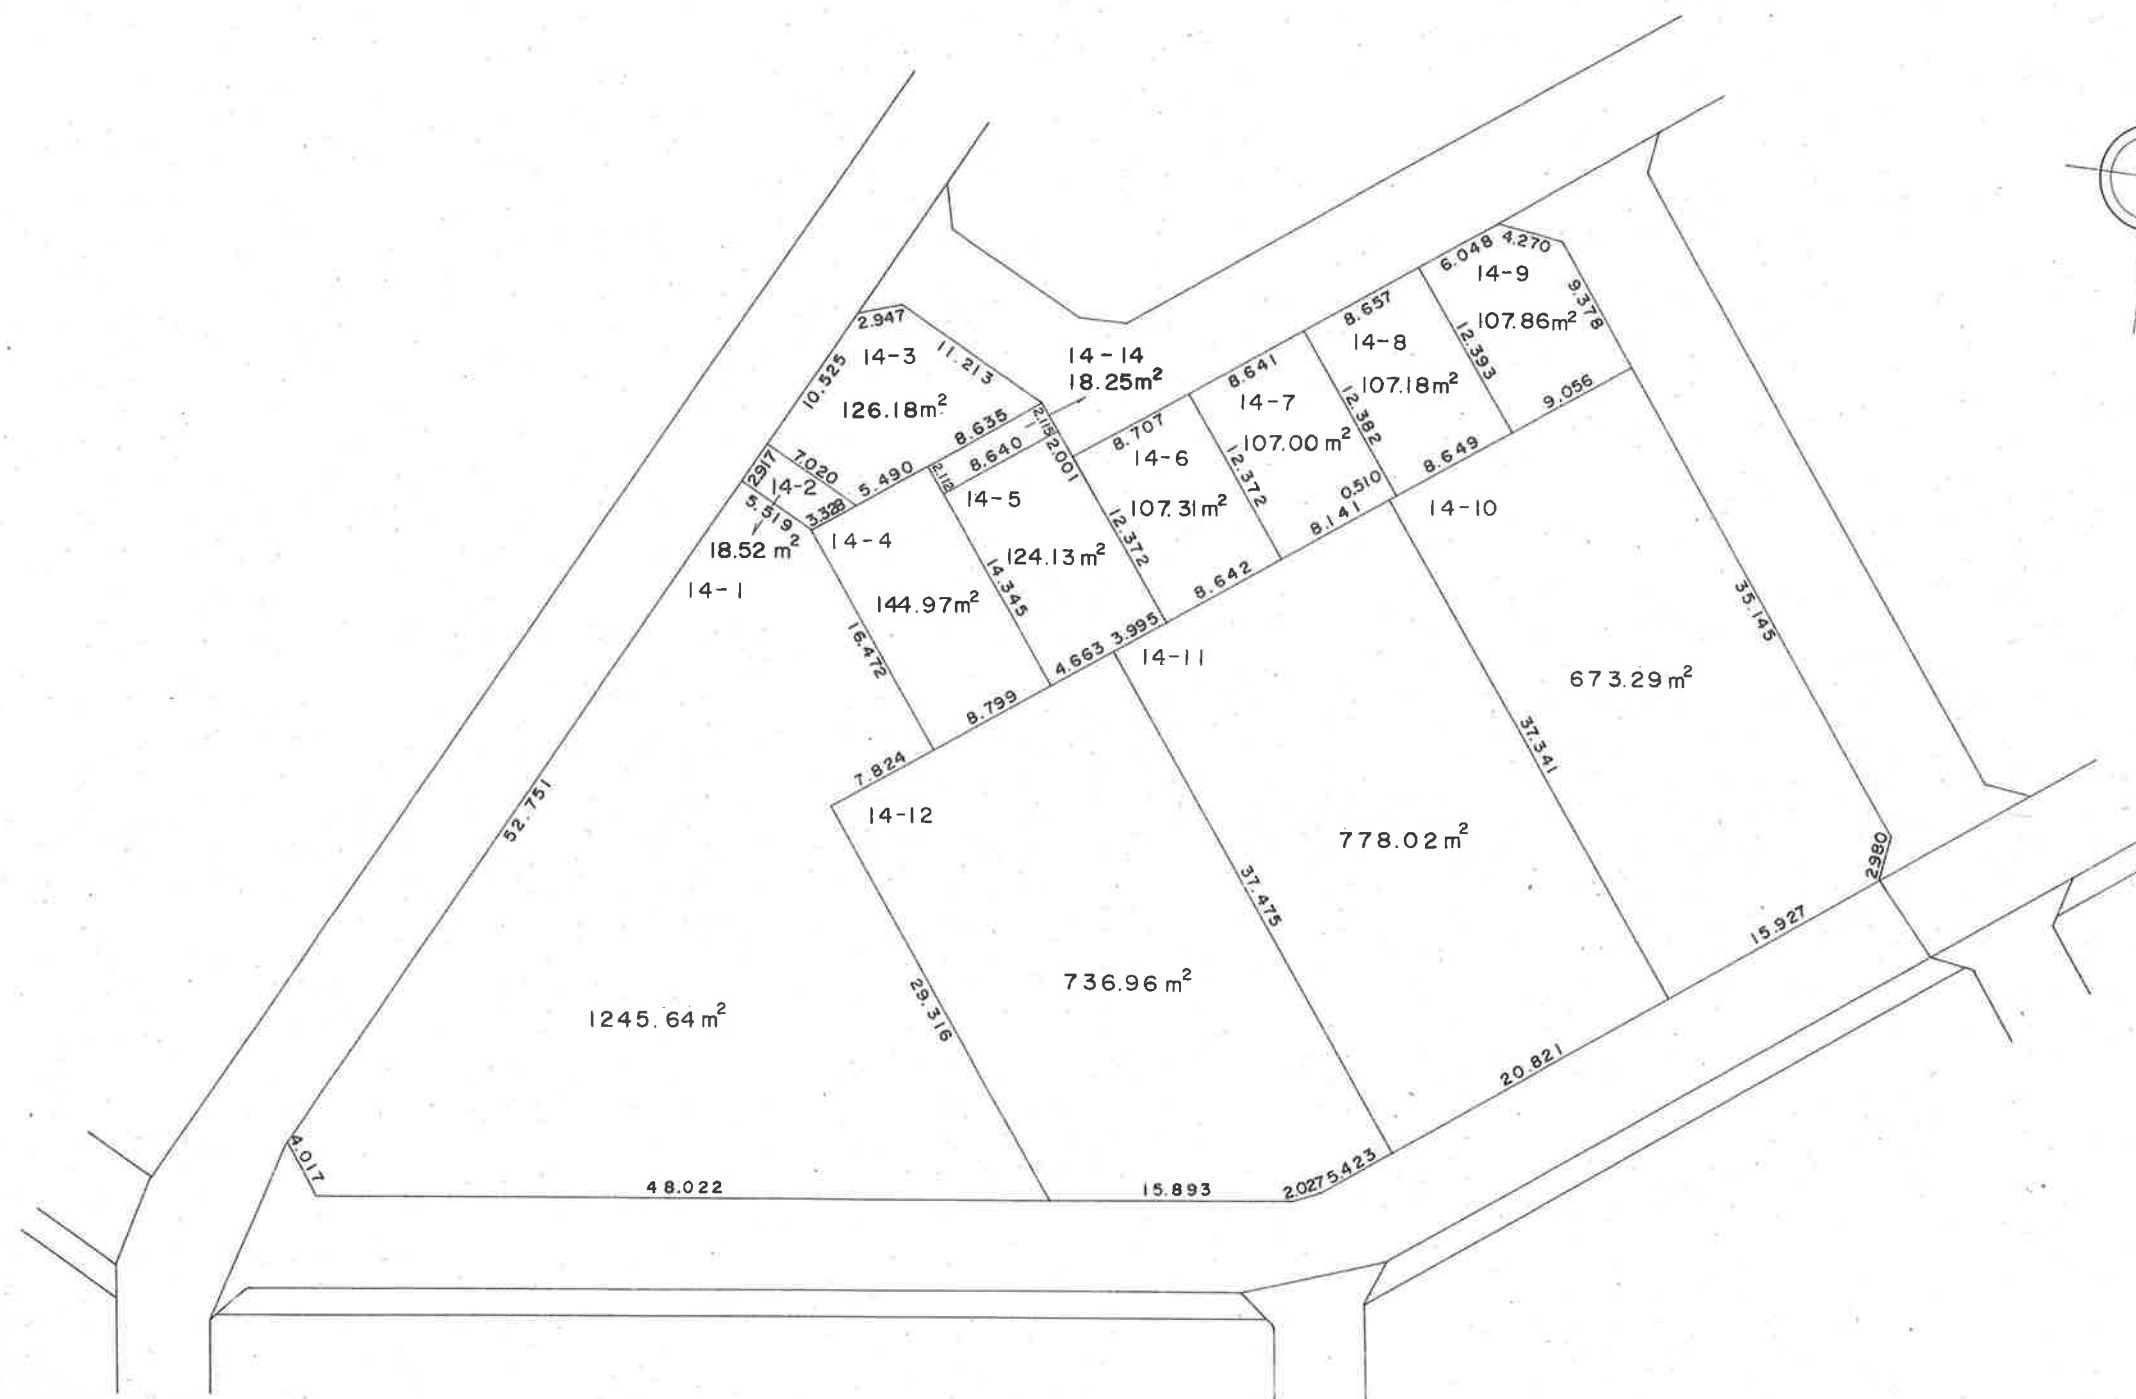



○印の画地があなたの換地です。

春日部都市計画事業西部第七土地区画整理事業換地図

豊町五丁目

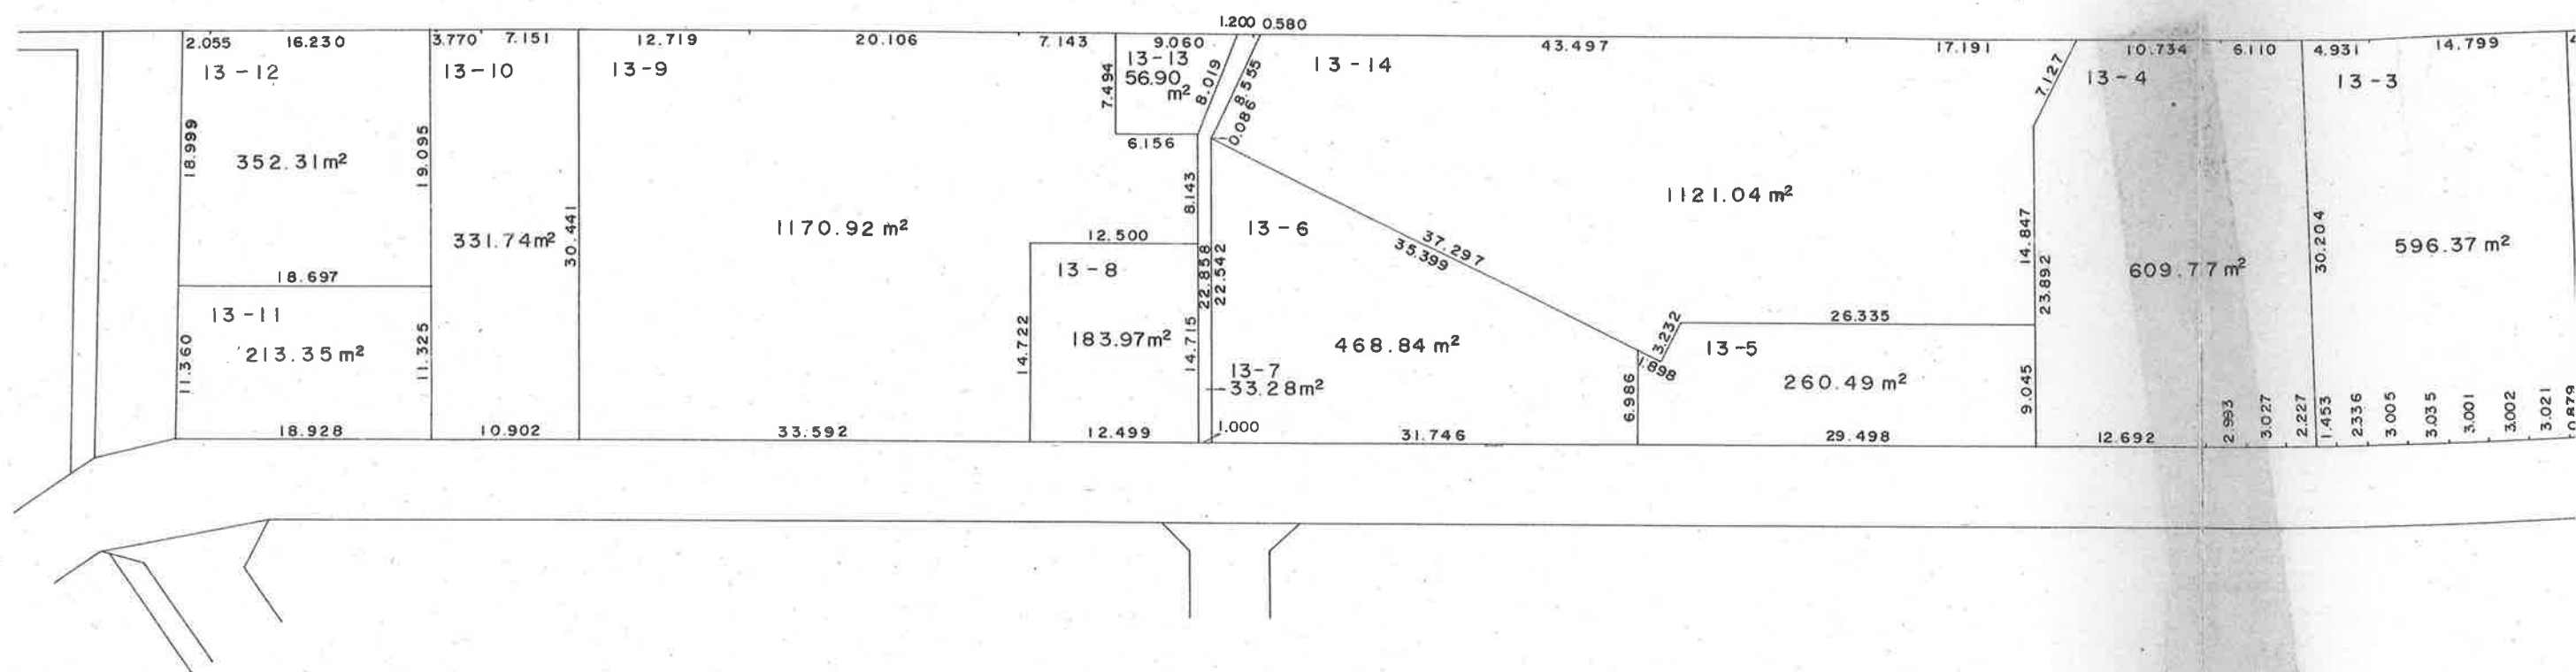


豊 町 五 丁 目

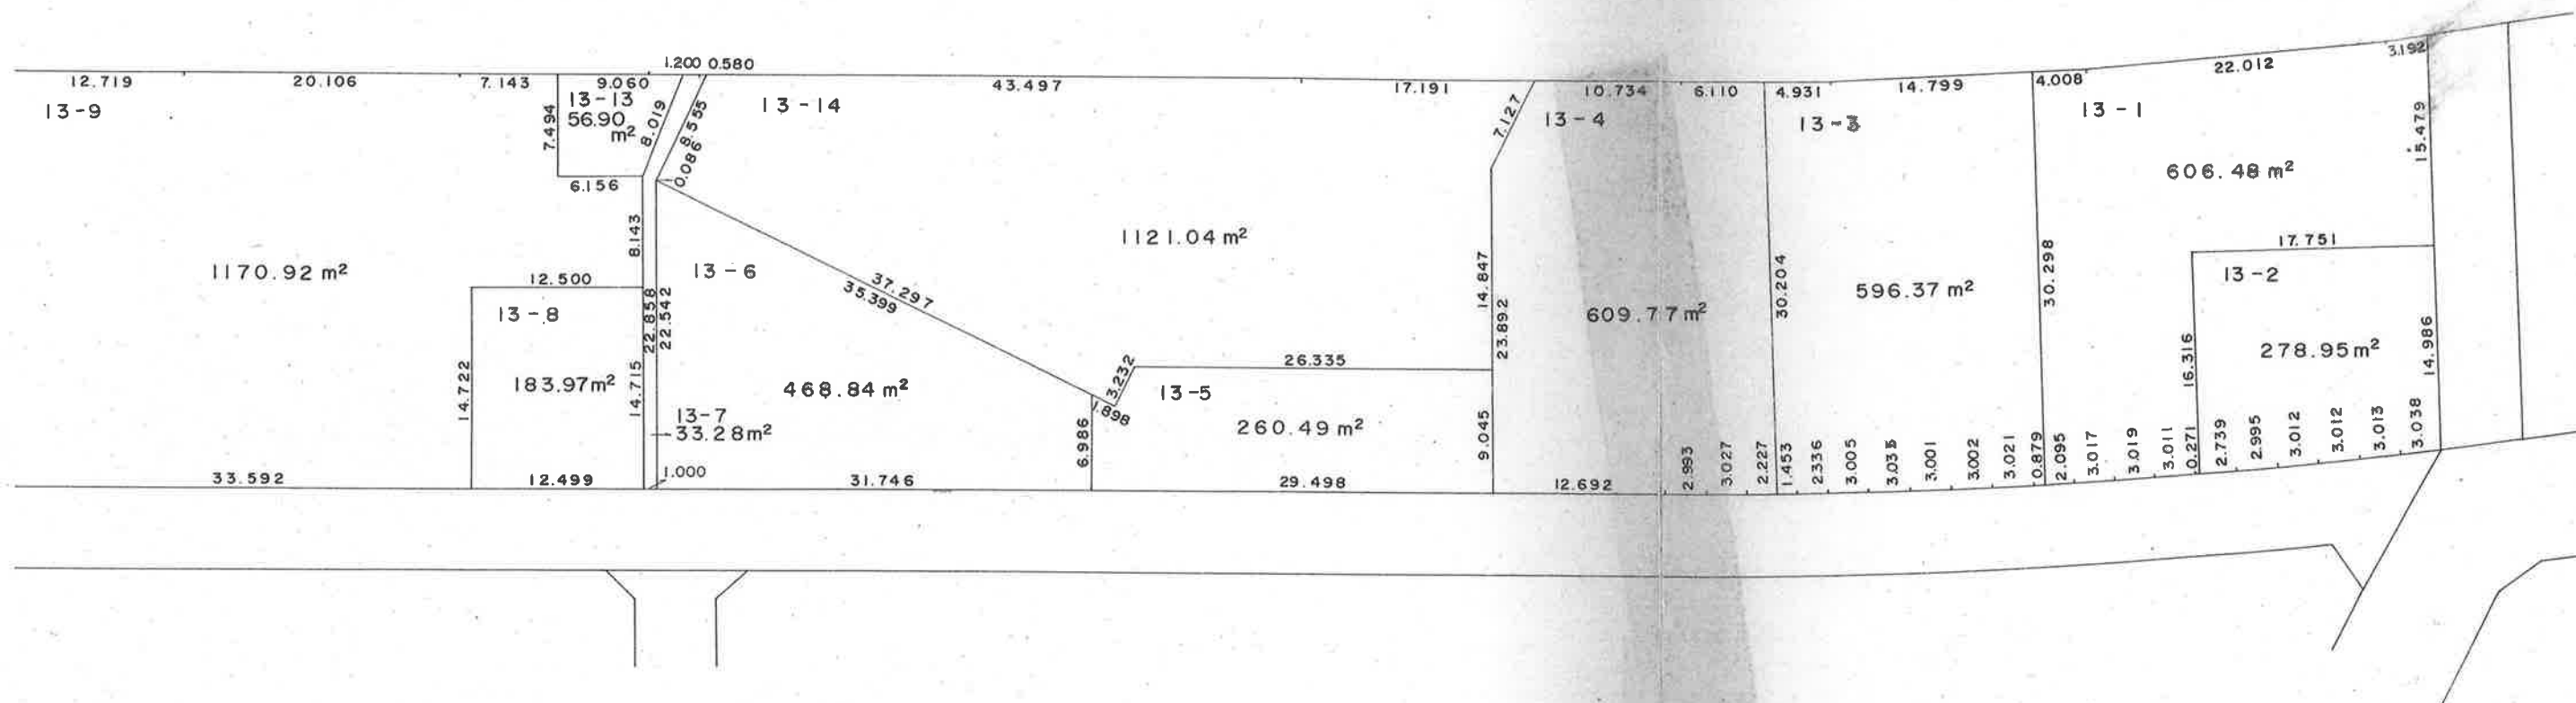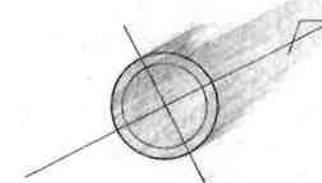



○印の画地があなたの換地です。

豊 町 五 丁 目

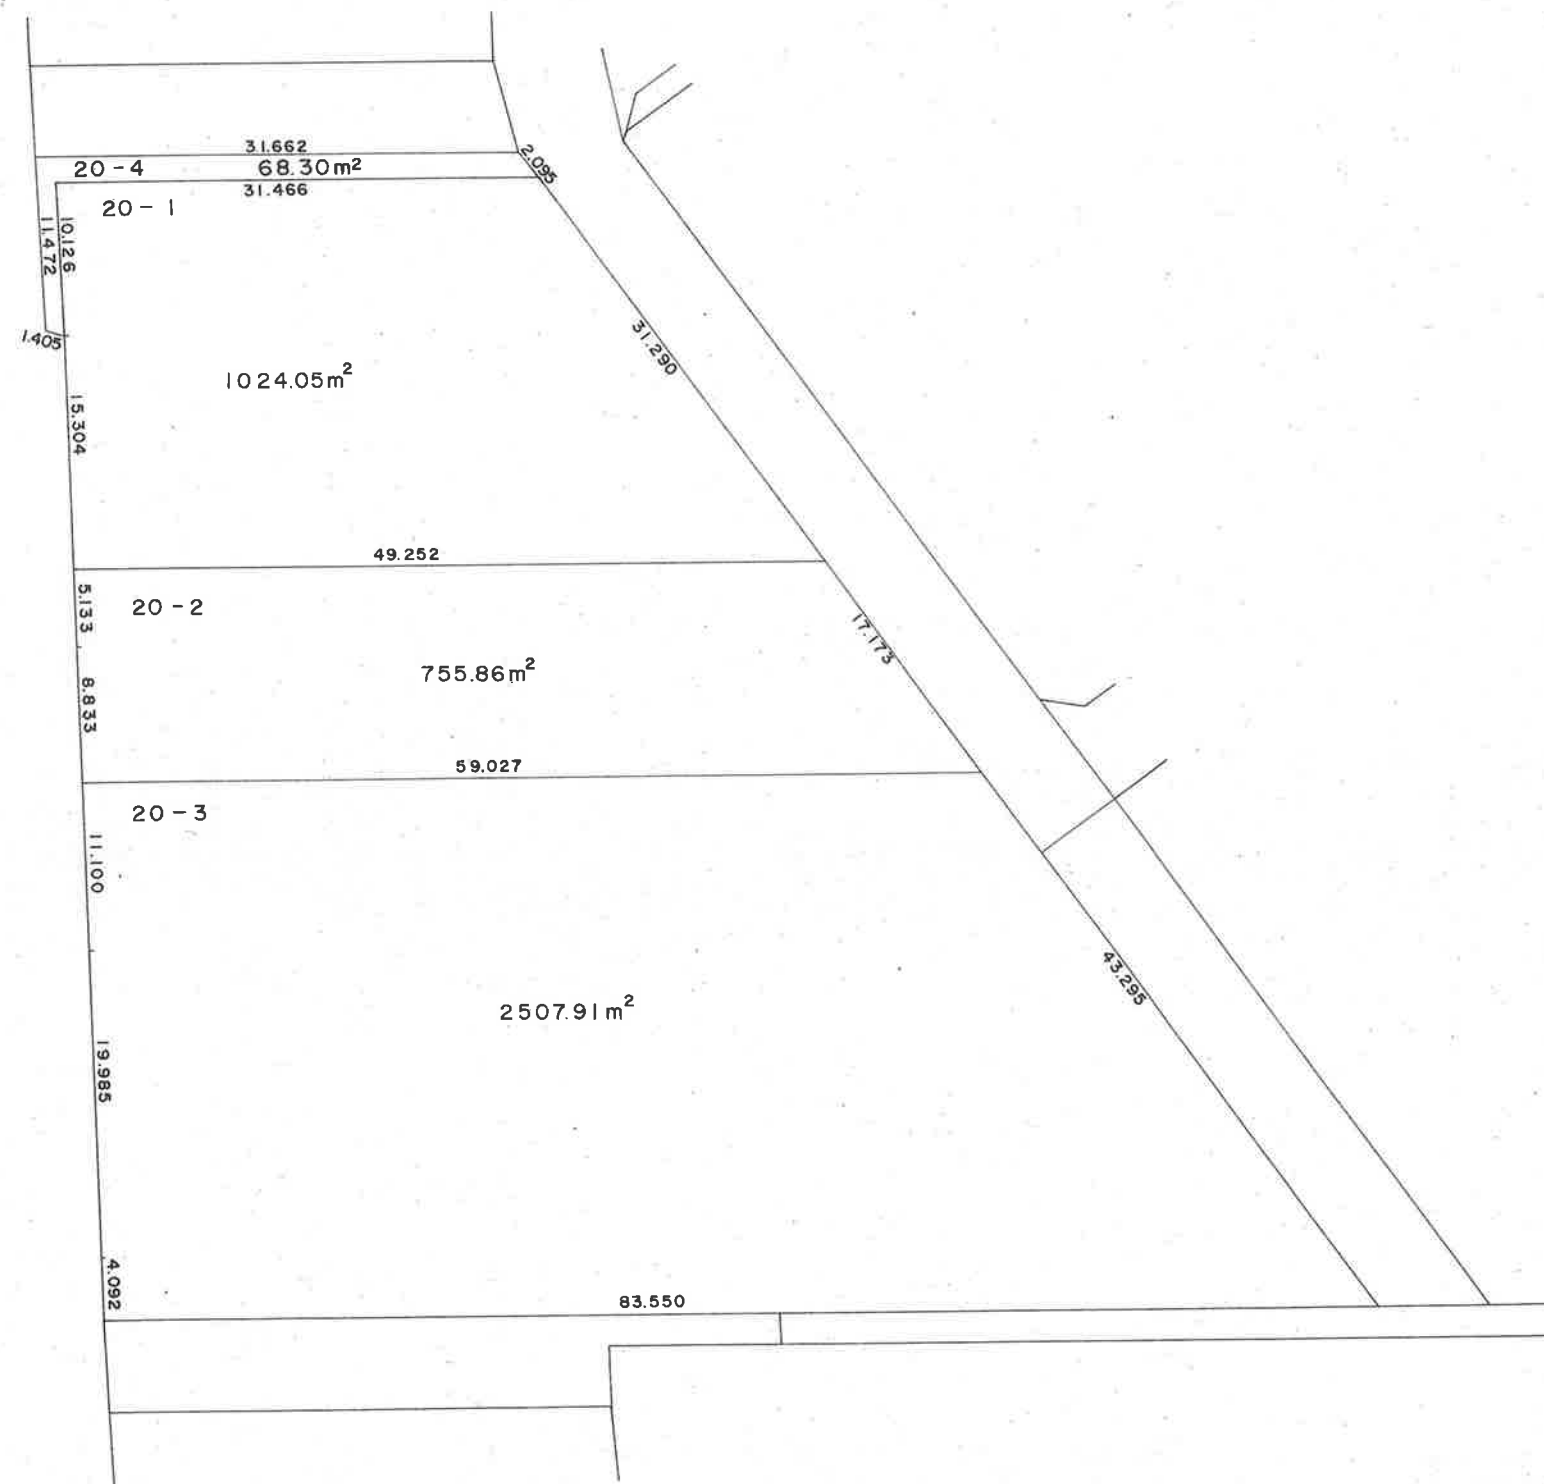

○印の画地があなたの換地です。

豊 町 五 丁 目

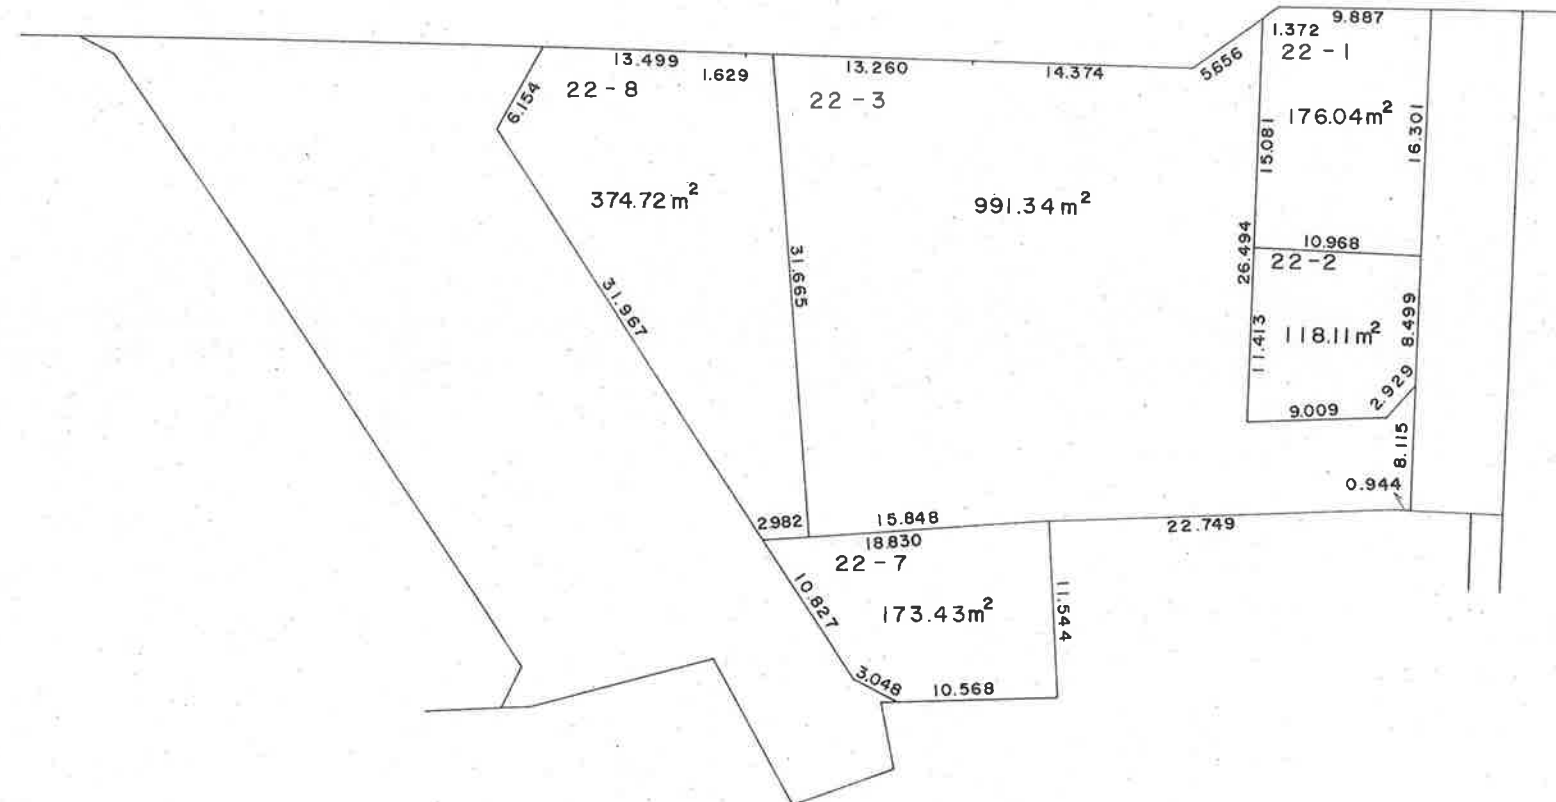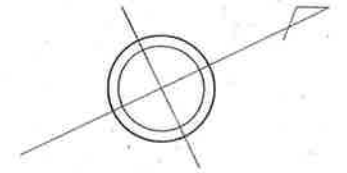

○印の画地があなたの換地です。

春日部都市計画事業西部第七土地区画整理事業換地図

S=1:500

70 街区

豊 町 五 丁 目

